



01 PLANTA BAIXA PORTA VAI-VEM | PM7
Escala: 1/25

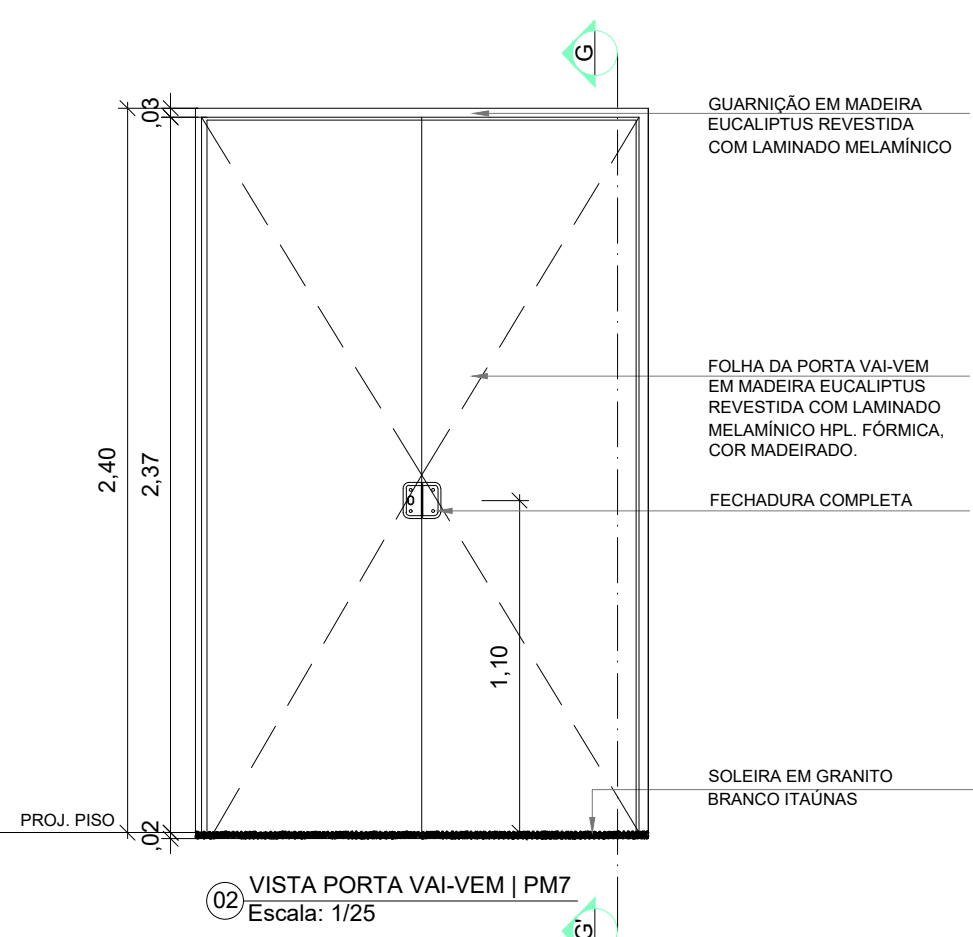


02 VISTA PORTA VAI-VEM | PM7
Escala: 1/25

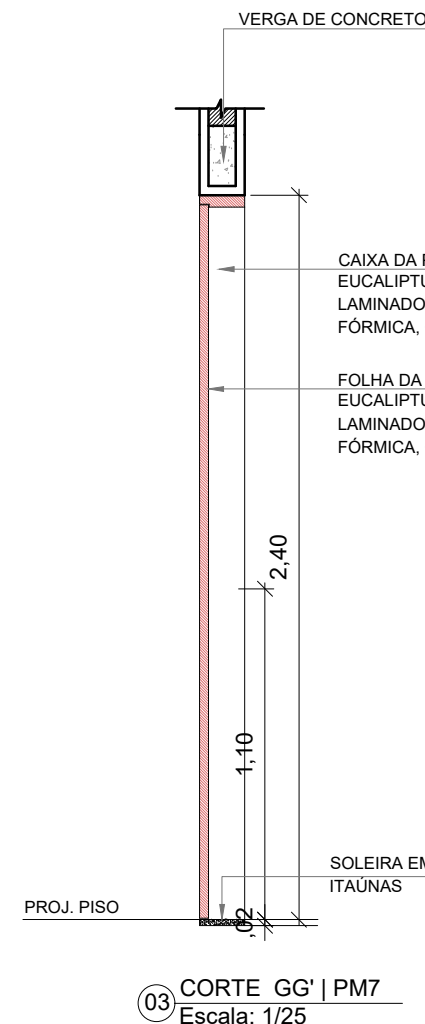


03 CORTE GG | PM7
Escala: 1/25


PM7 QUANT. 07
DIMENSÕES: 1,80 x 2,40m
SISTEMA PORTA VAI-VEM (2 FOLHAS DE 75CM)
AMBIENTES: COZINHA, sala de jantar

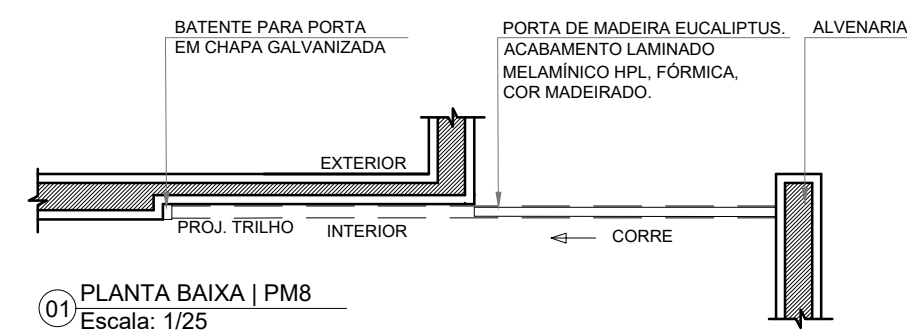

01 PLANTA BAIXA | PM8
Escala: 1/25

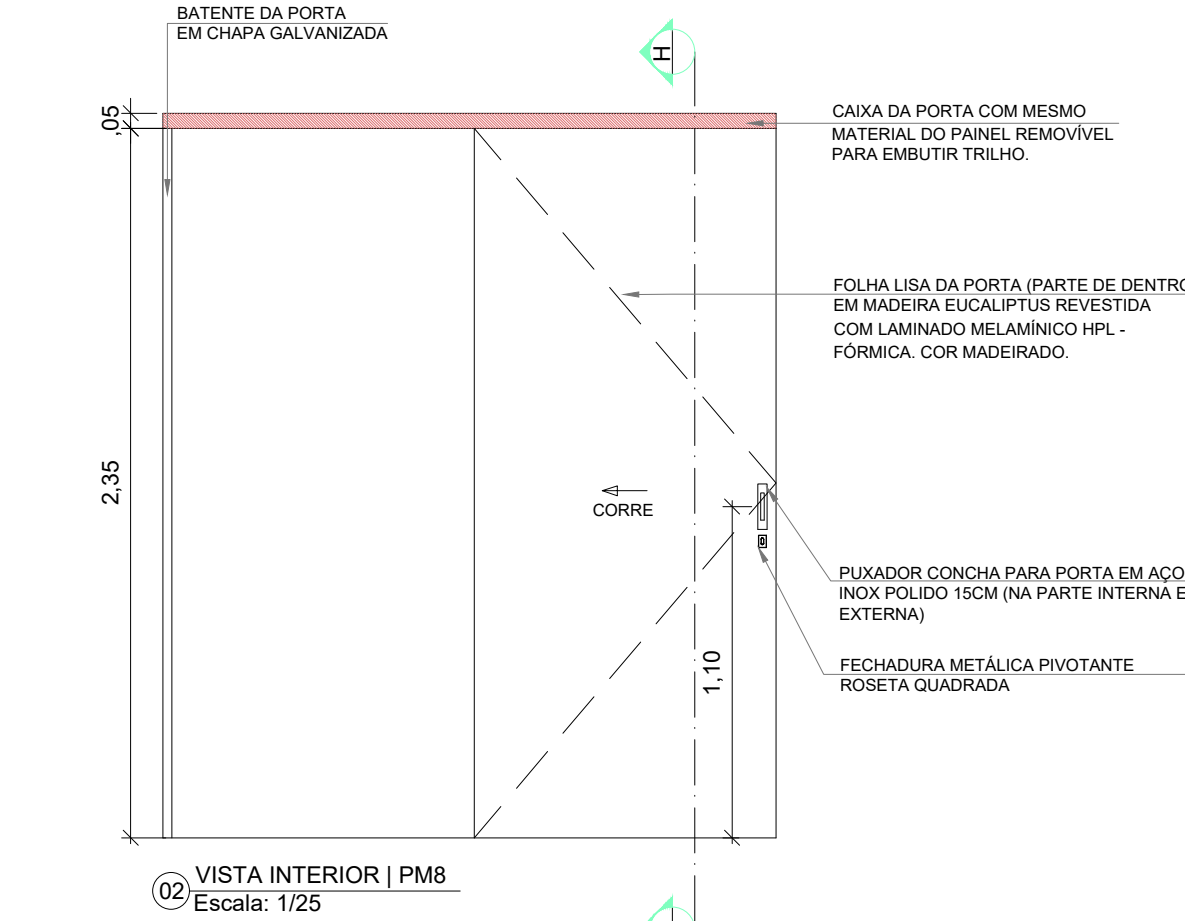


02 VISTA INTERIOR | PM8
Escala: 1/25

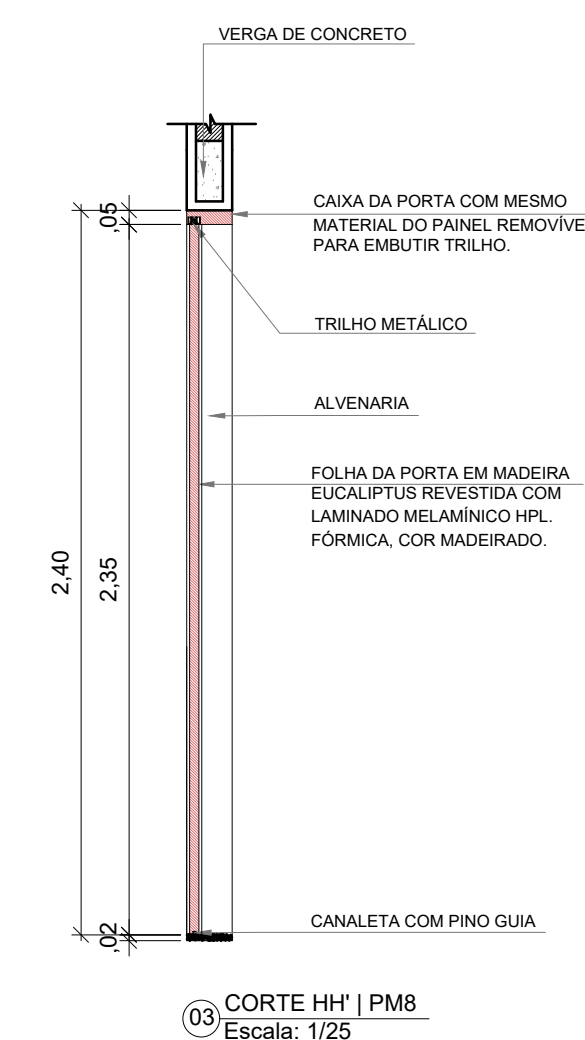


03 CORTE HH | PM8
Escala: 1/25


PM8 QUANT. 01
DIMENSÕES: 1,00 x 2,40m
SISTEMA PORTA DE CORRER
AMBIENTES: sala de varandinha

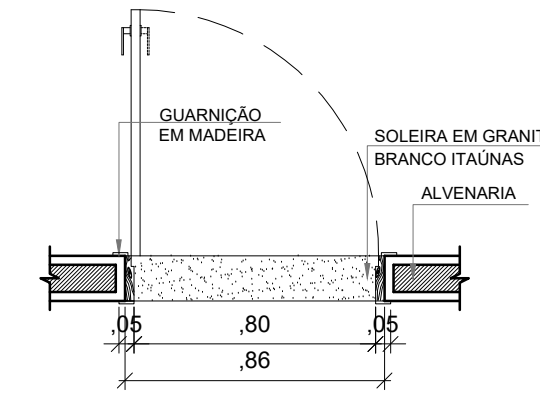

01 Planta Baixa | PM9
Escala: 1/25

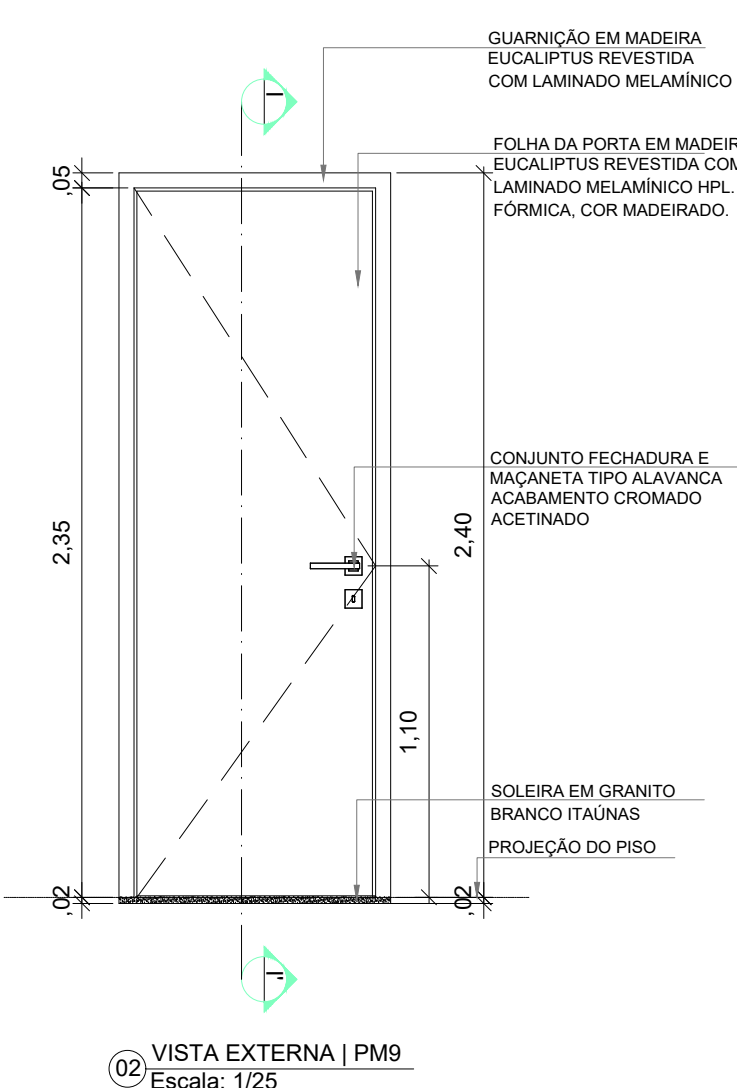


02 VISTA EXTERNA | PM9
Escala: 1/25

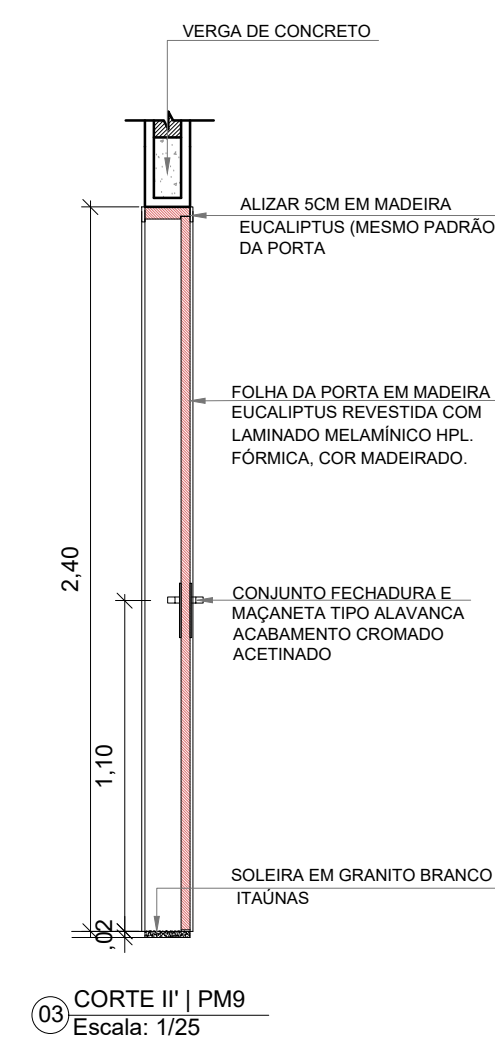


03 CORTE II | PM9
Escala: 1/25


PM9 QUANT. 13
DIMENSÕES: 0,86 x 2,45m
SISTEMA PORTA DE GIRO 90º AMBIENTES: Alpendreiro ind. 4 e 5, suíte, sala de utilidades, escopo: CME, serviço: copa, cozinha, despensa, #Bancofrio,apoiar material, quarto do quarto e banheiro

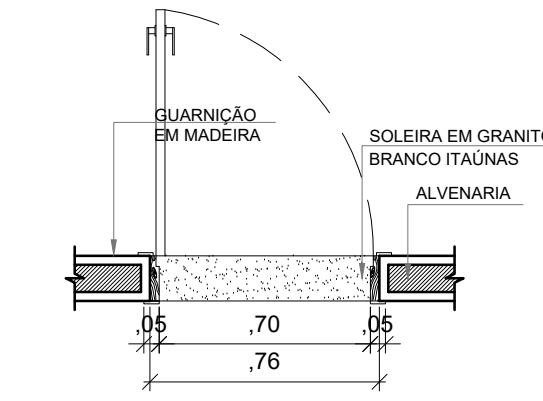

01 Planta Baixa | PM10
Escala: 1/25

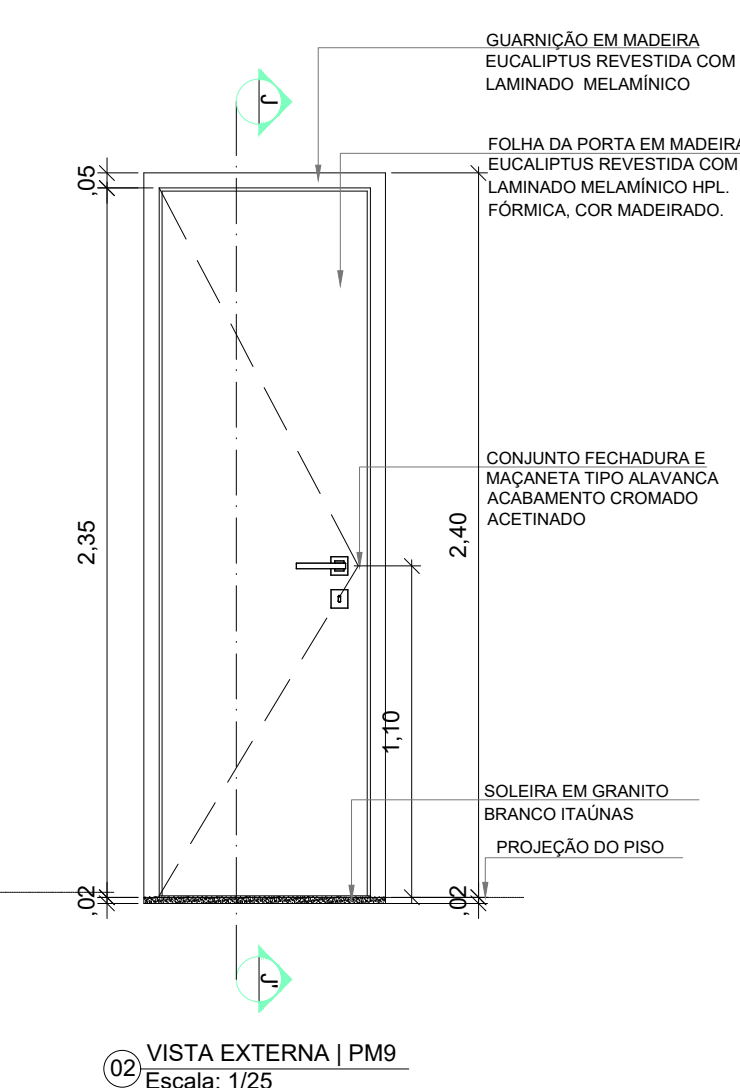


02 VISTA EXTERNA | PM10
Escala: 1/25

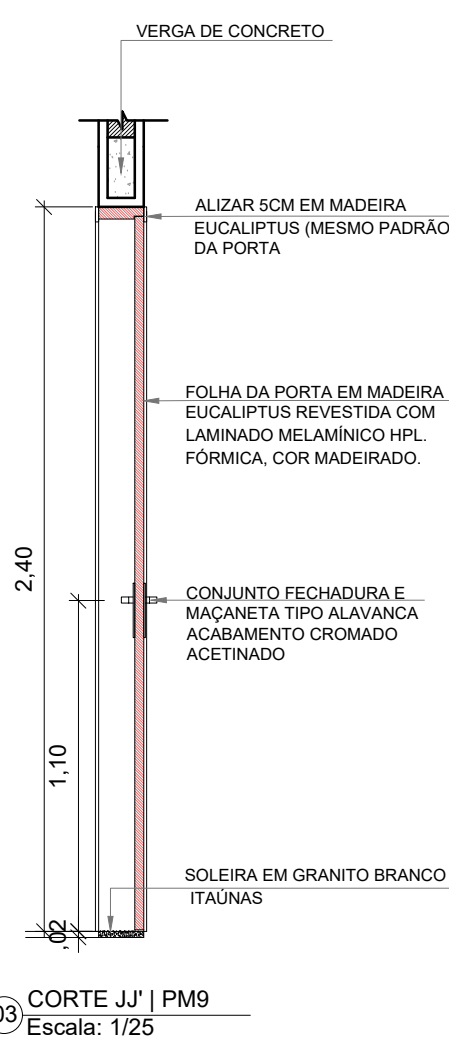


03 CORTE JJ | PM10
Escala: 1/25


PM10 QUANT. 01
DIMENSÕES: 0,76 x 2,40m
SISTEMA PORTA DE GIRO 90º AMBIENTES: COZINHA, sala de jantar

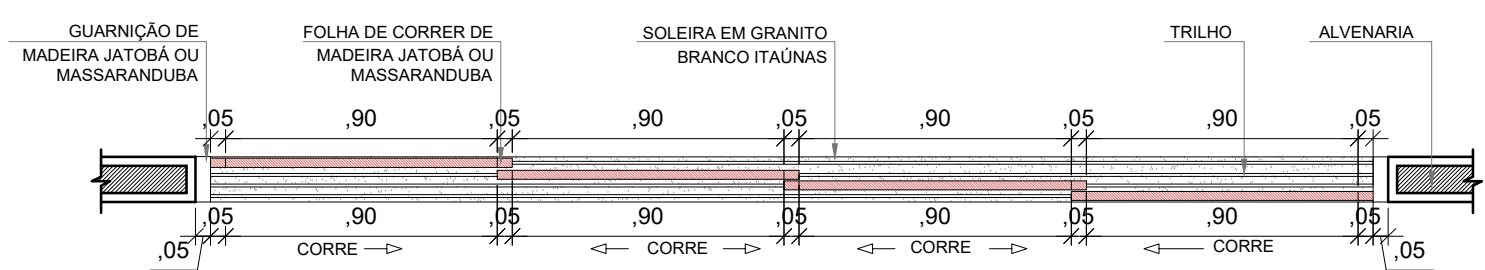

01 Planta Baixa | PM11
Escala: 1/25

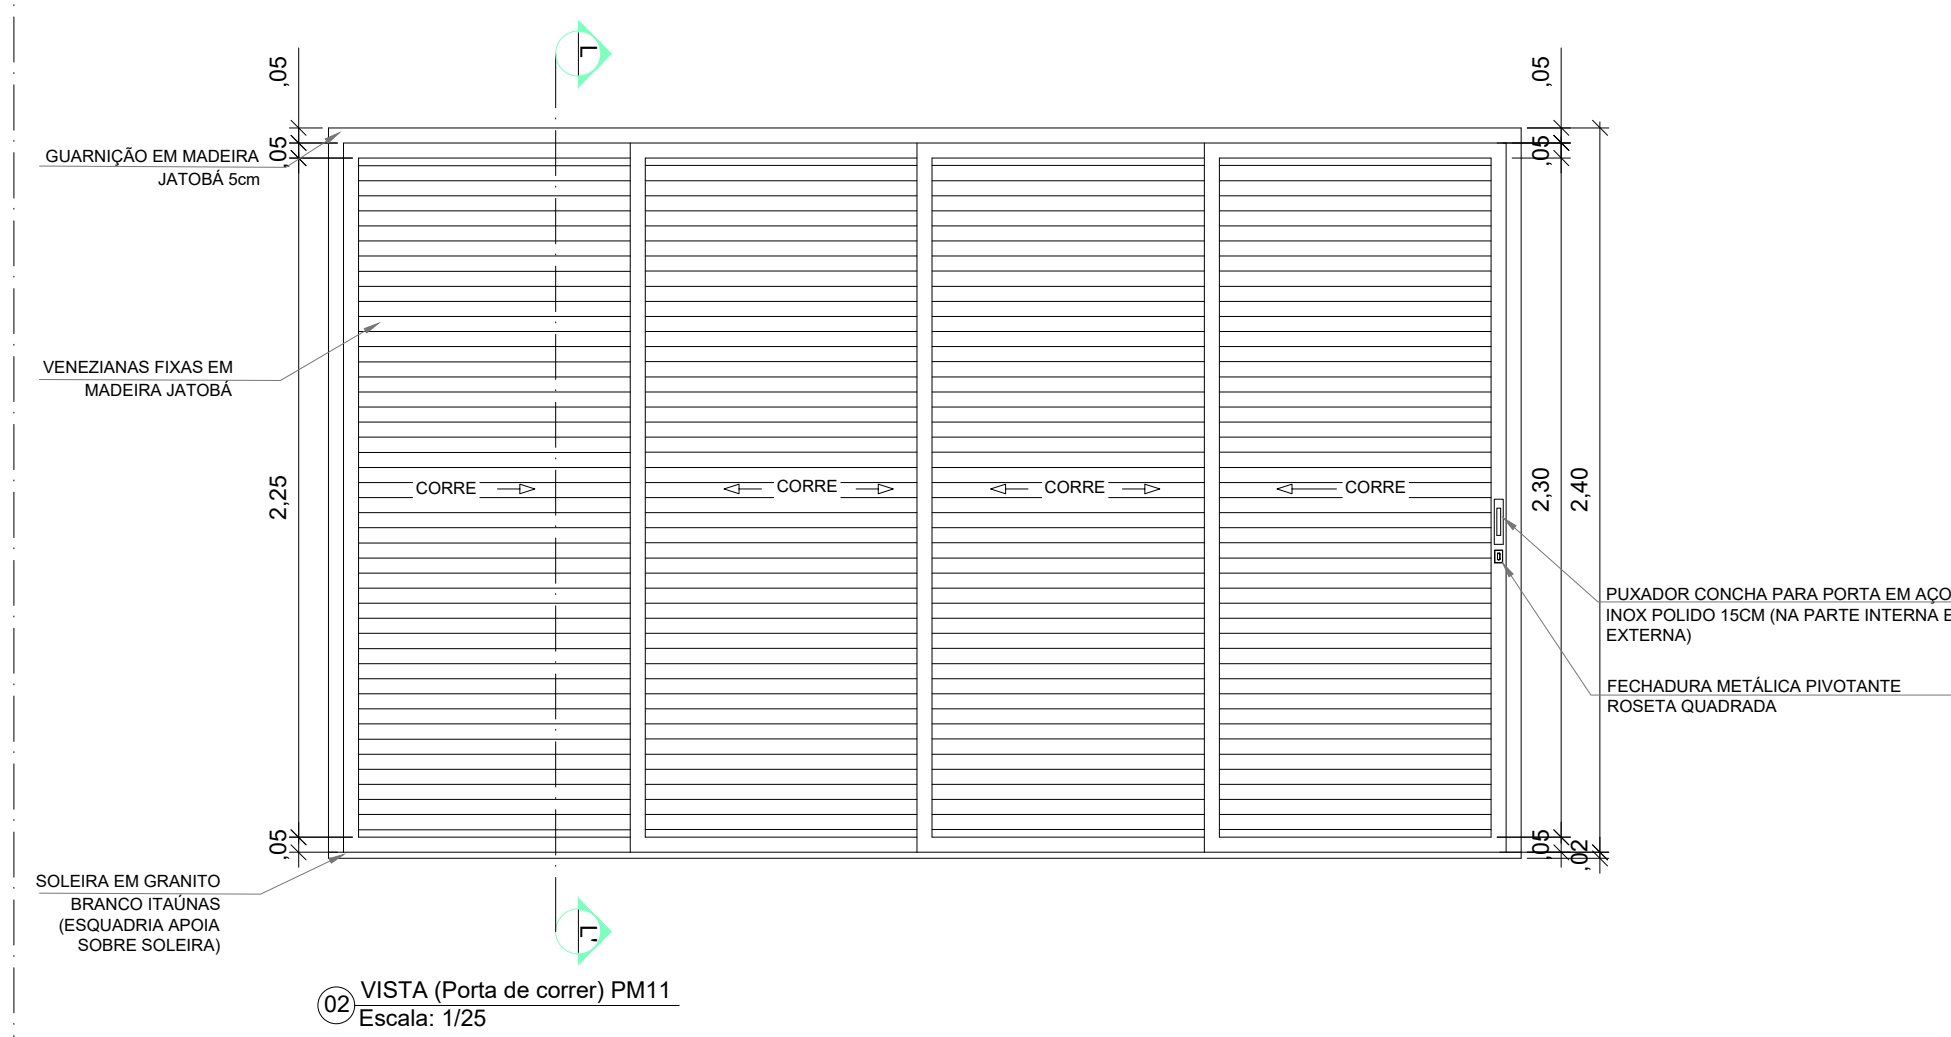


02 VISTA (Porta de corre) PM11
Escala: 1/25

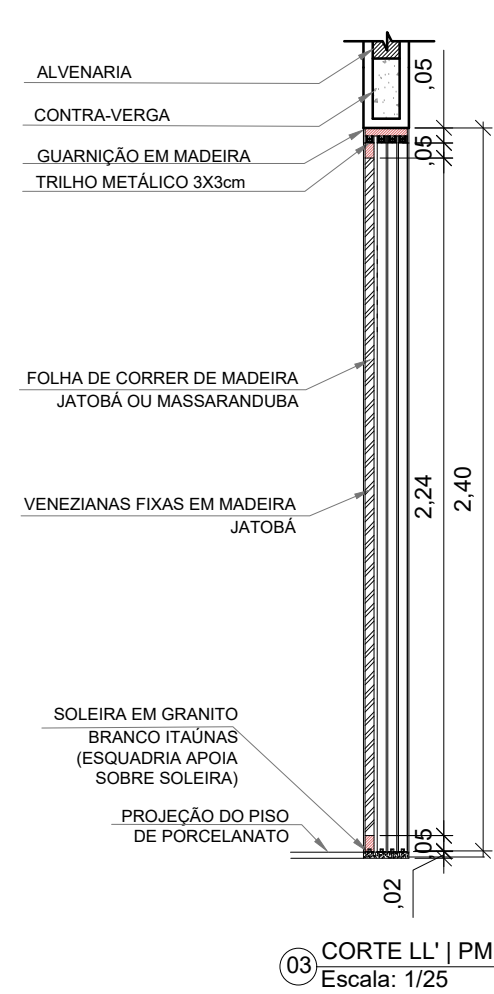


03 CORTE LL | PM11
Escala: 1/25


PM11 QUANT. 02
DIMENSÕES: 1,80 x 1,55m
SISTEMA PORTA DE CORRER DE MADEIRA JATOBÁ OU MASSARANDUBÁ
AMBIENTES: Porta de Acesso Alpendreiro Logradouro e sala de jantar

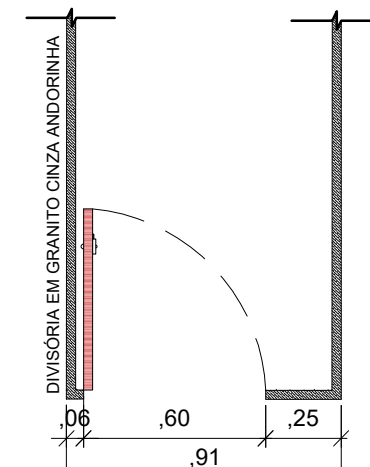

01 Planta Baixa | PM12
Escala: 1/25

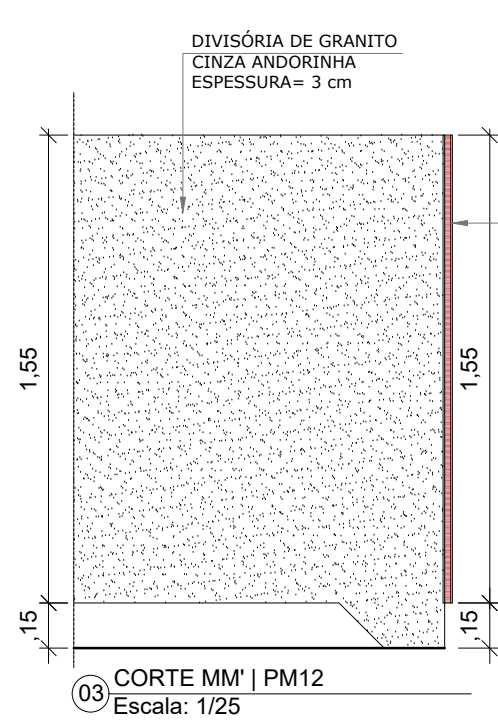


02 CORTE MM | PM12
Escala: 1/25

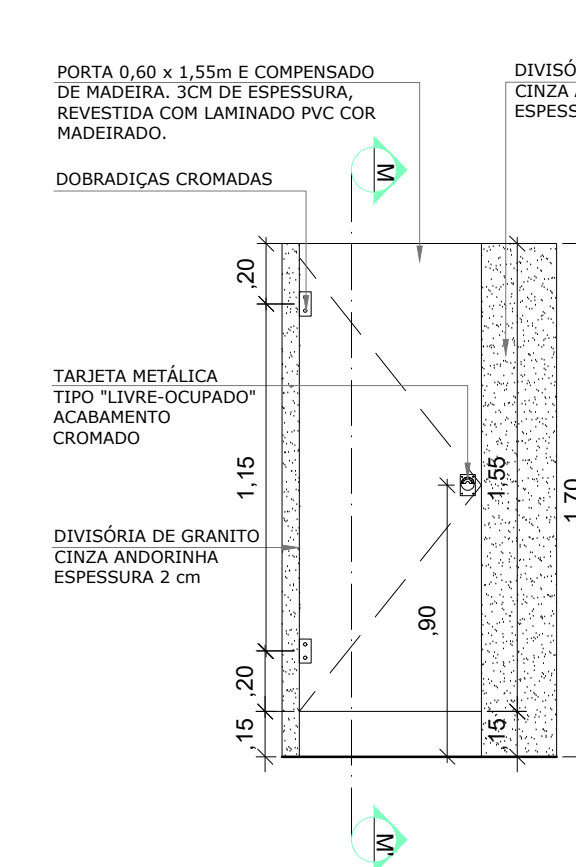


02 VISTA (Porta cabine BWC) PM12
Escala: 1/25


PM12 QUANT. 34
DIMENSÕES: 1,80 x 1,55m
SISTEMA PORTA DE GIRO 90º DE MADEIRA REVESTIDA COM LAMINADO PVC COR MADEIRADO
AMBIENTES: PORTA DOS BANHEIROS COLETIVOS

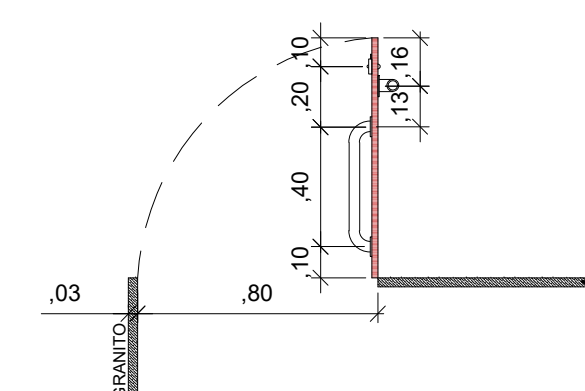

01 Planta Baixa | PM13
Escala: 1/25

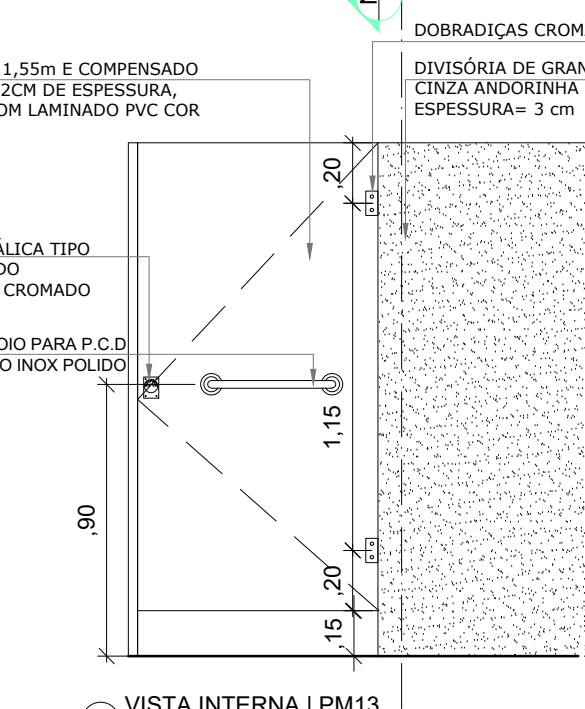

02 VISTA INTERNA | PM13
Escala: 1/25

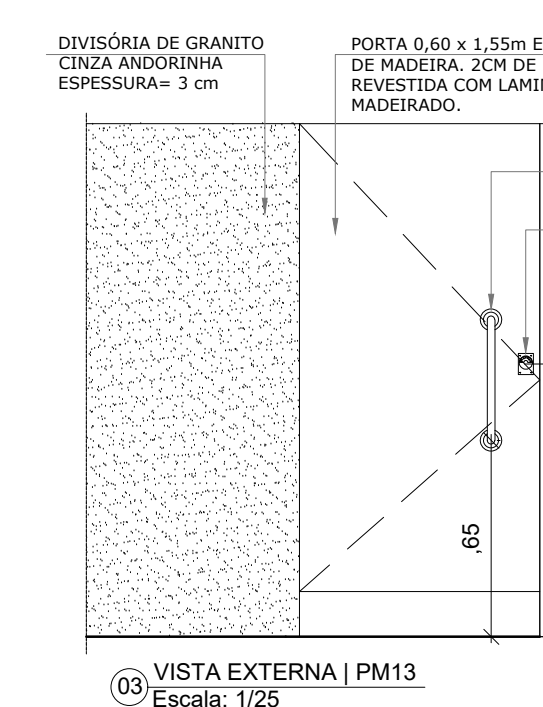

03 VISTA EXTERNA | PM13
Escala: 1/25

PM13 QUANT. 54
DIMENSÕES: 0,86 x 1,56
SISTEMA PORTA DE GIRO 90º AMBIENTES: Banheiros coletivos de acurramento não terço
OBSERVAÇÃO: AL PORTA DOS BANHEIROS COLETIVOS DE ACURAMENTO NÃO TERÇO TABUETA METÁLICA E TILHO DE 10x10cm ABERTURA TIPO VAI-VEM NAS DOBRADIÇAS

Aprovação:



PREFEITURA MUNICIPAL DE ARAPIRACA
Secretaria Municipal de Desenvolvimento Urbano e Meio Ambiente

DETALHAMENTO ARQUITETÔNICO

Título/ Obra: Construção de Centro de Atenção Psicossocial III - CAPS III NISE

Localização: Avenida Pio XII, Planalto

Proprietário/ Responsável: Prefeitura Municipal de Arapiraca - CNPJ: 12188693/0001-58

Thayssa Gabriela de Oliveira Gonçalves - CAU A188637-1
Arquiteta e Urbanista

Dados do Projeto: Área do Terreno 3413,16 m²

Área Construída total 1817,73m²

Área da Coberta 1929,31m²

Assunto: PORTAS DE MADEIRA PM7, PM8, PM9, PM10, PM11, PM12 E PM13.

Prancha Nº: 12/28

Desenho: Gráfico - SMDUMA

Data: Novembro/ 2021

Escala: Indicada