



01 PLANTA BAIXA | ABRIGO DE LIXO
Escala 1/25


VISTA

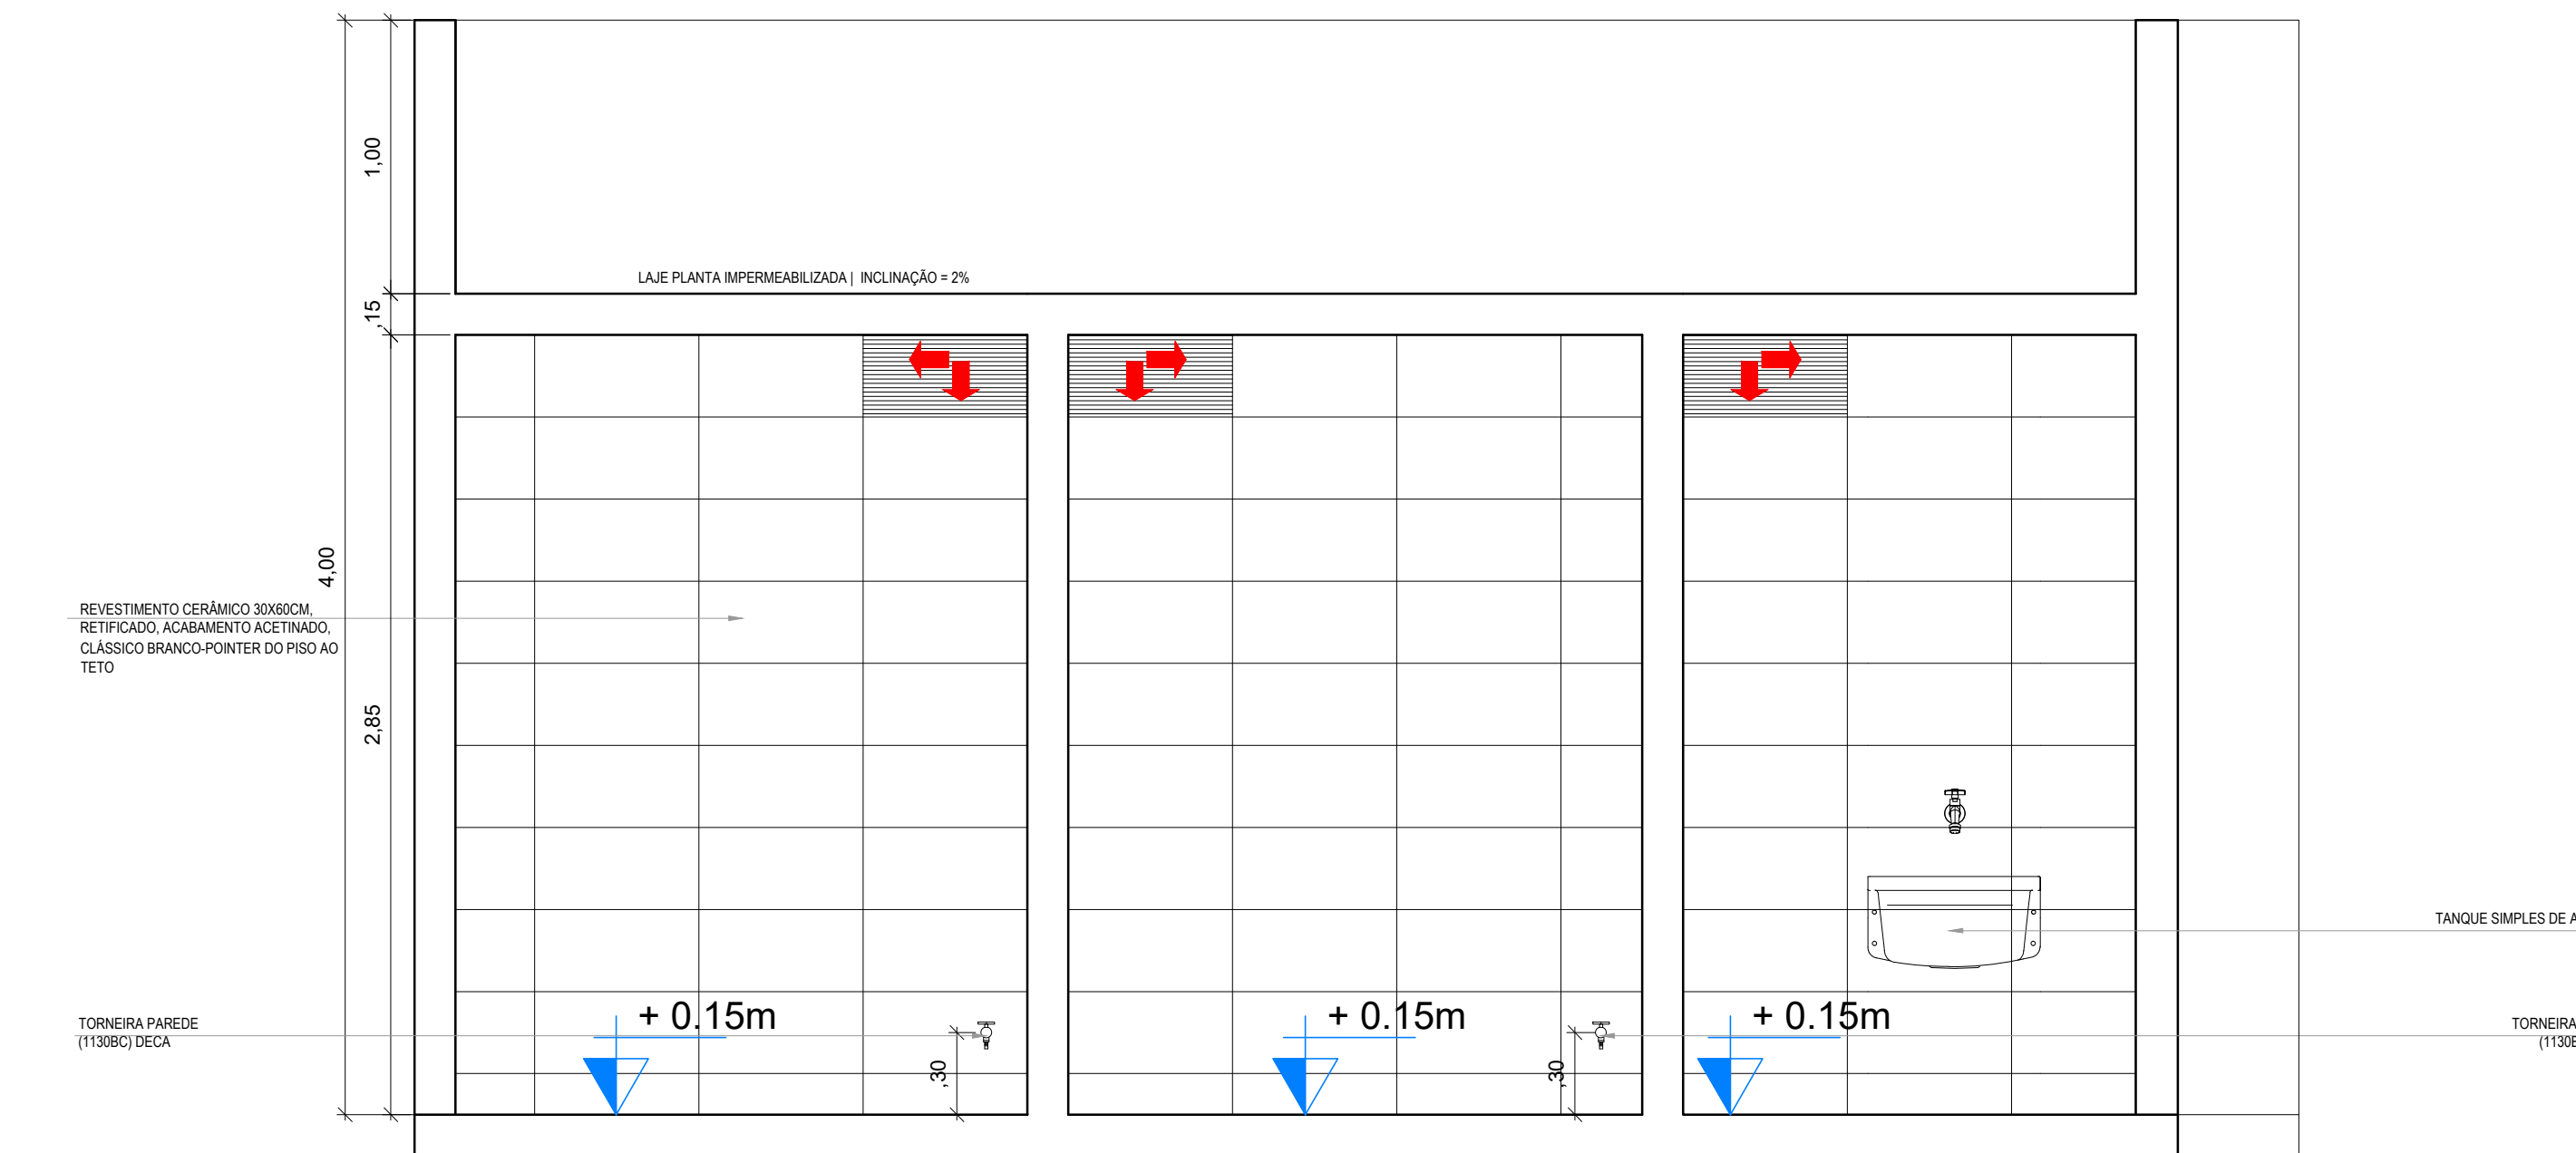


02 CORTE AA' E VISTA 1 | ABRIGO DE LIXO
Escala 1/25

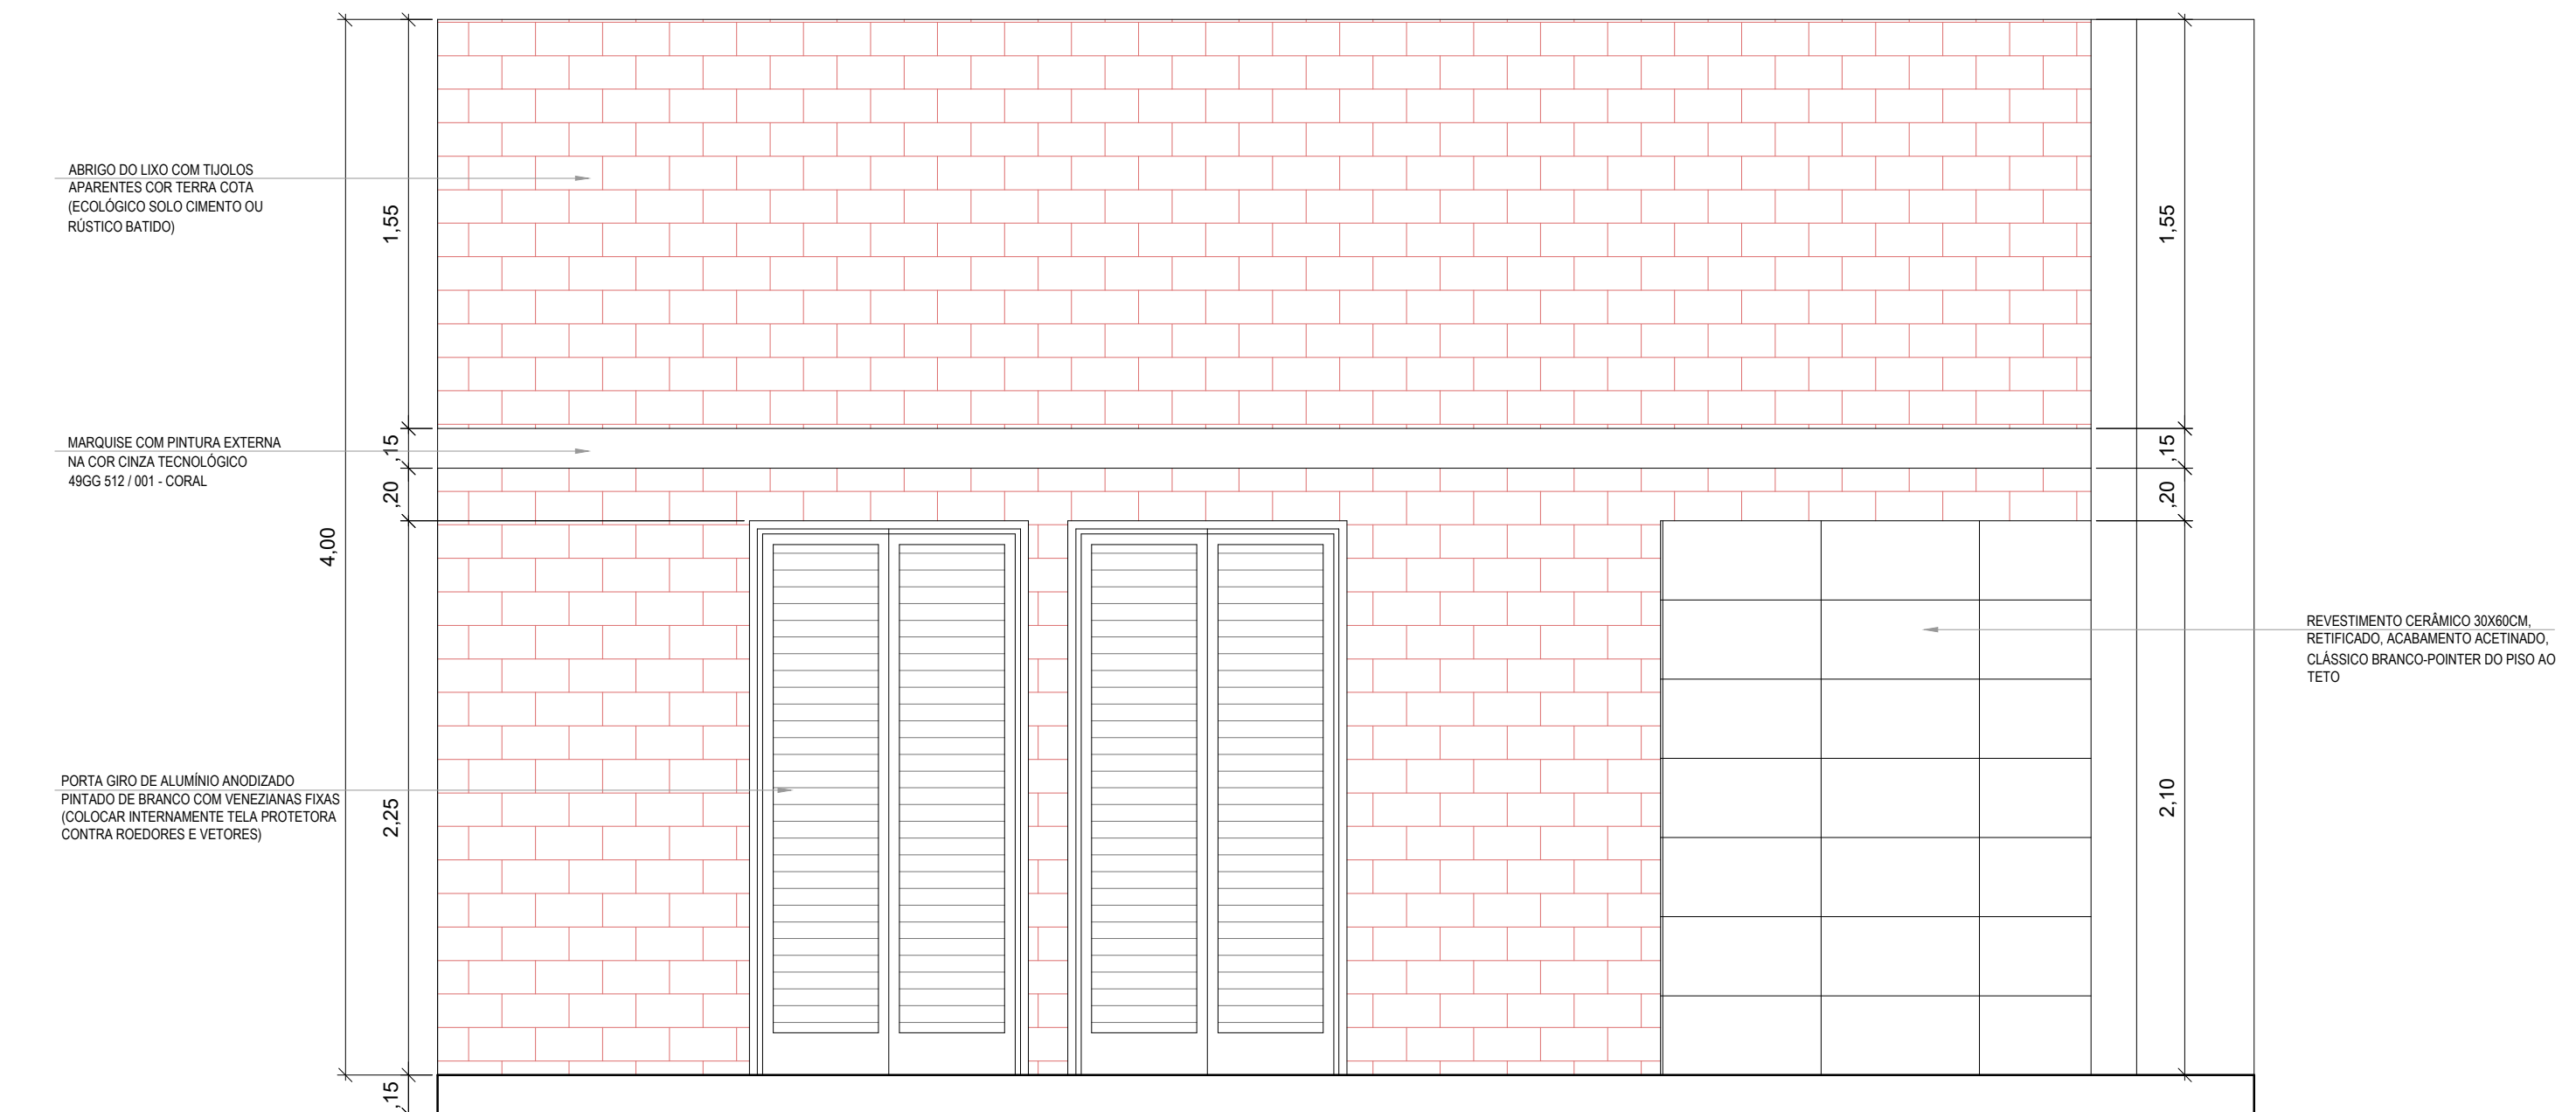


06 VISTA 5 | ABRIGO DE LIXO
Escala 1/25

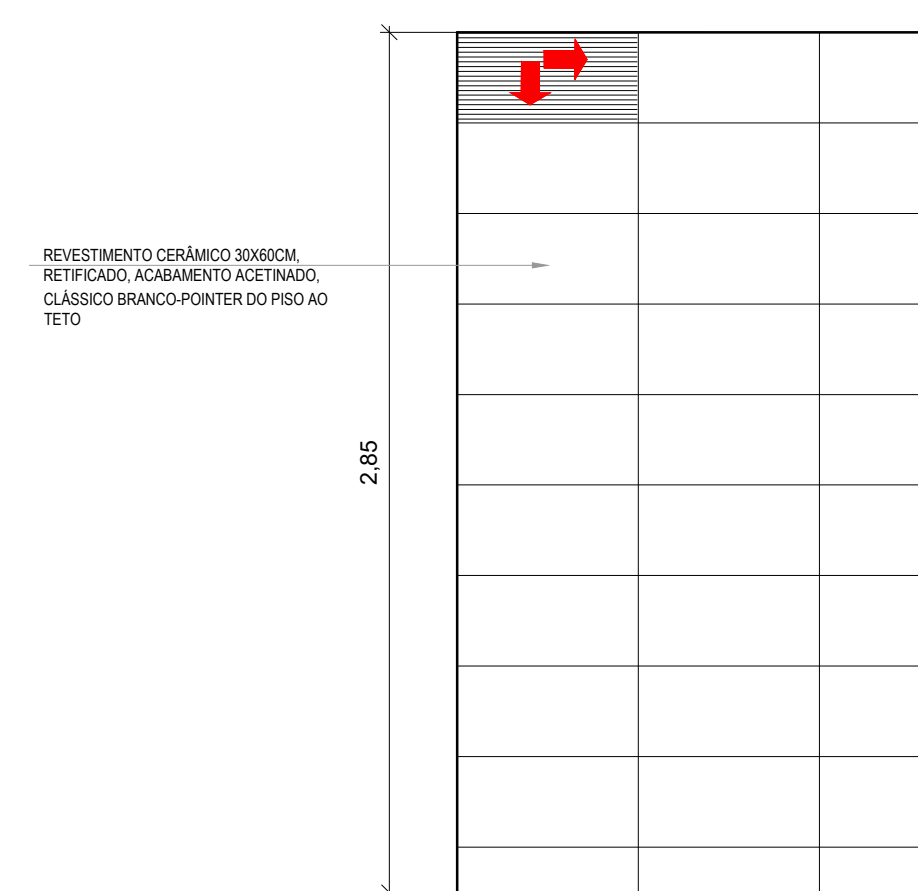


03 VISTA 2 | ABRIGO DE LIXO
Escala 1/25

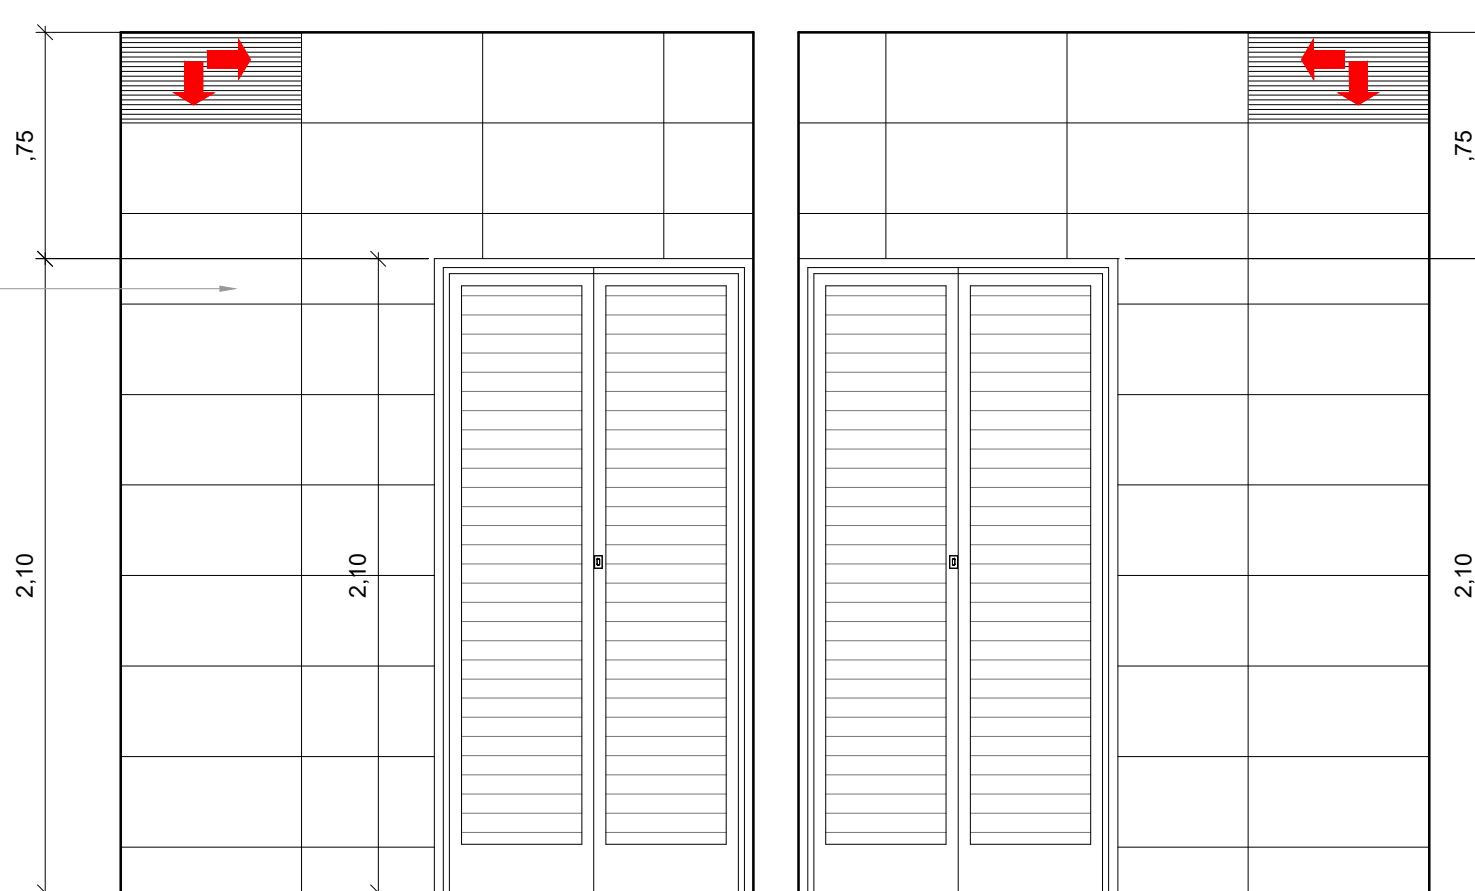

04 VISTA 3 | ABRIGO DE LIXO
Escala 1/25

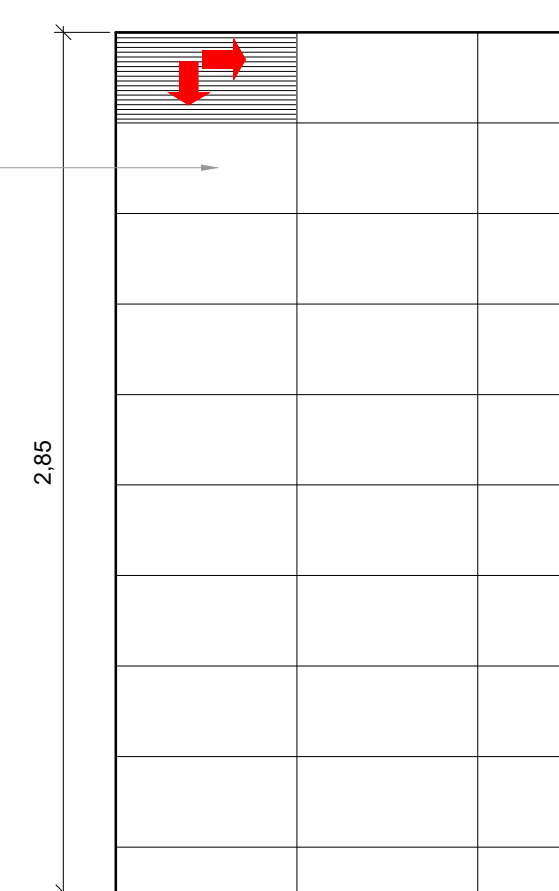


05 VISTA 4 | ABRIGO DE LIXO
Escala 1/25

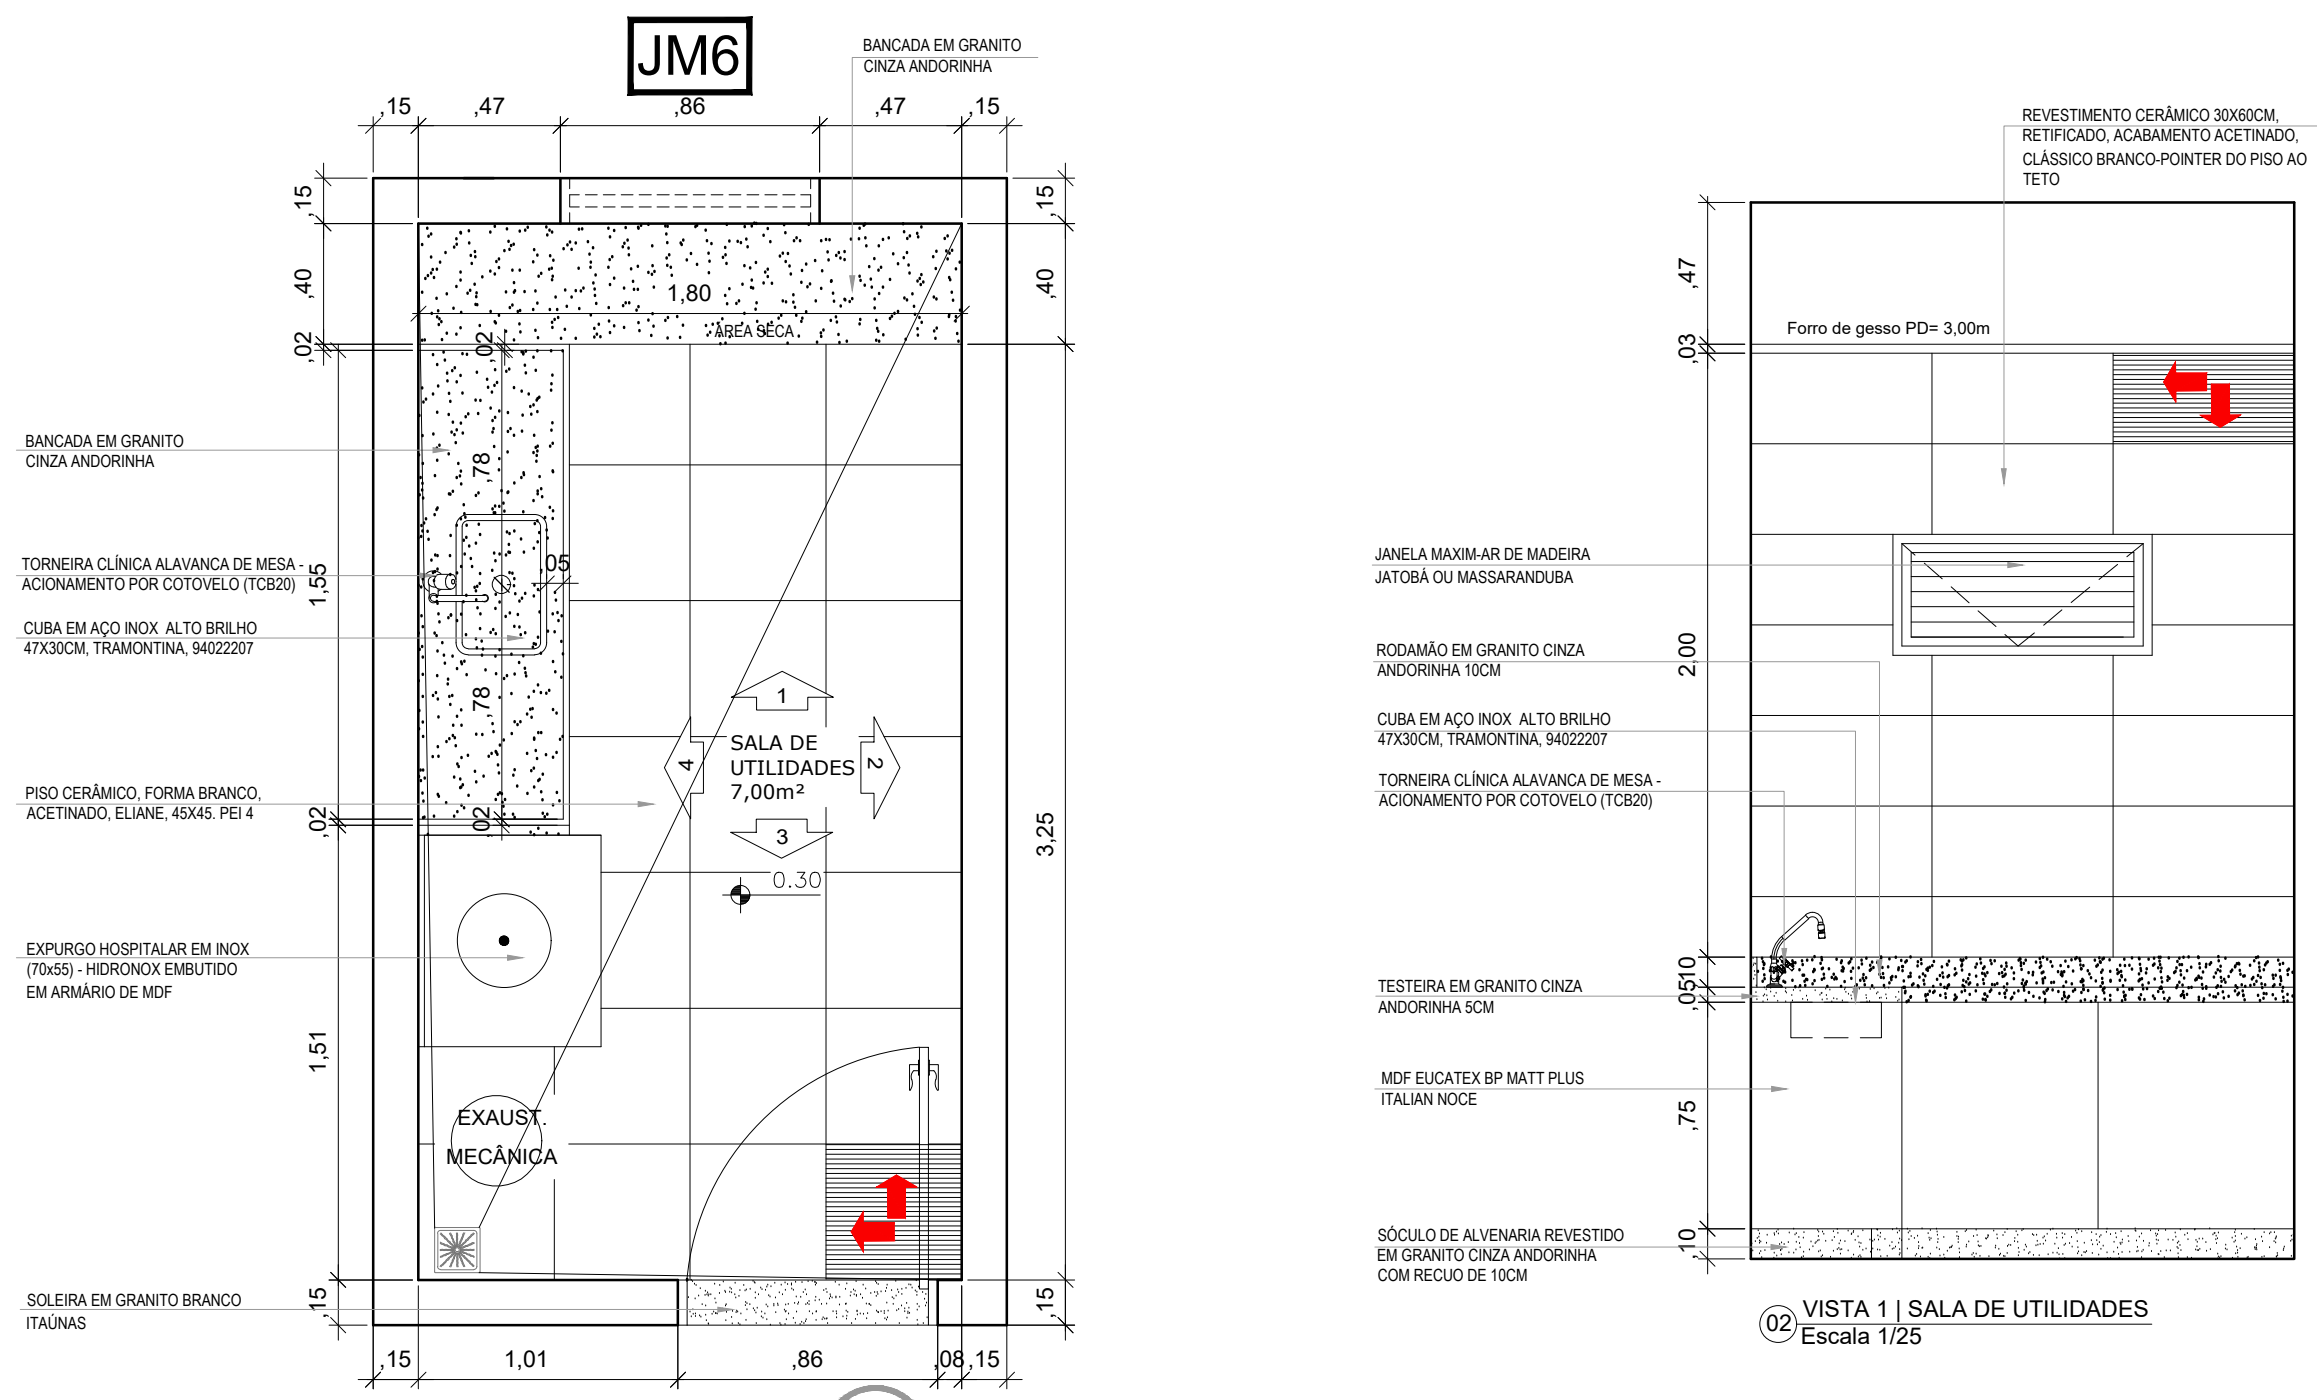


01 PLANTA BAIXA | SALA DE UTILIDADES
Escala 1/25


PM9

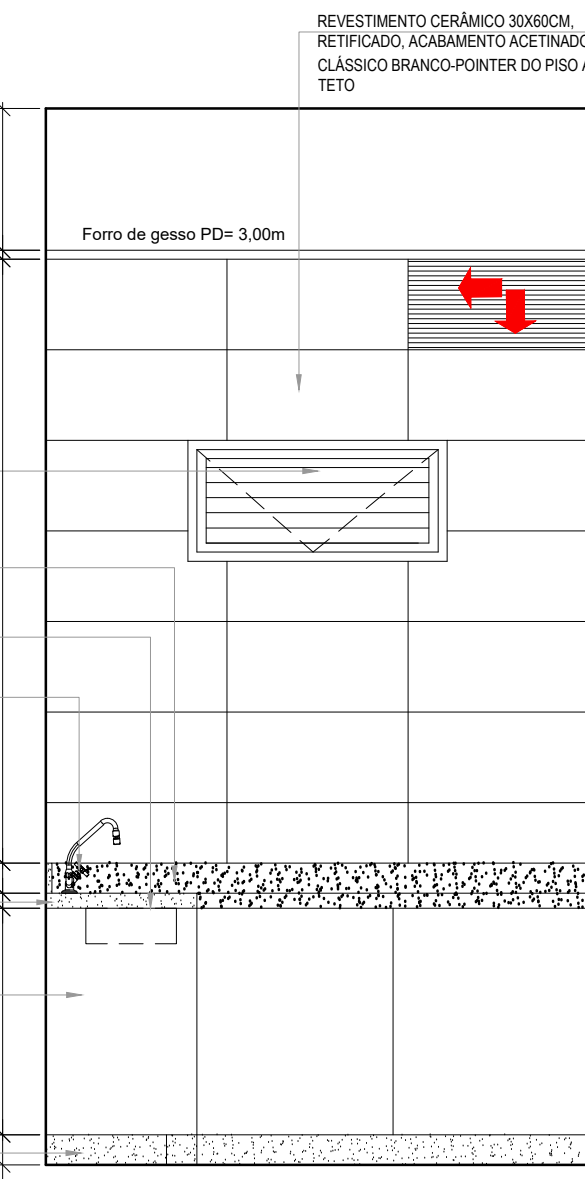


02 VISTA 1 | SALA DE UTILIDADES
Escala 1/25

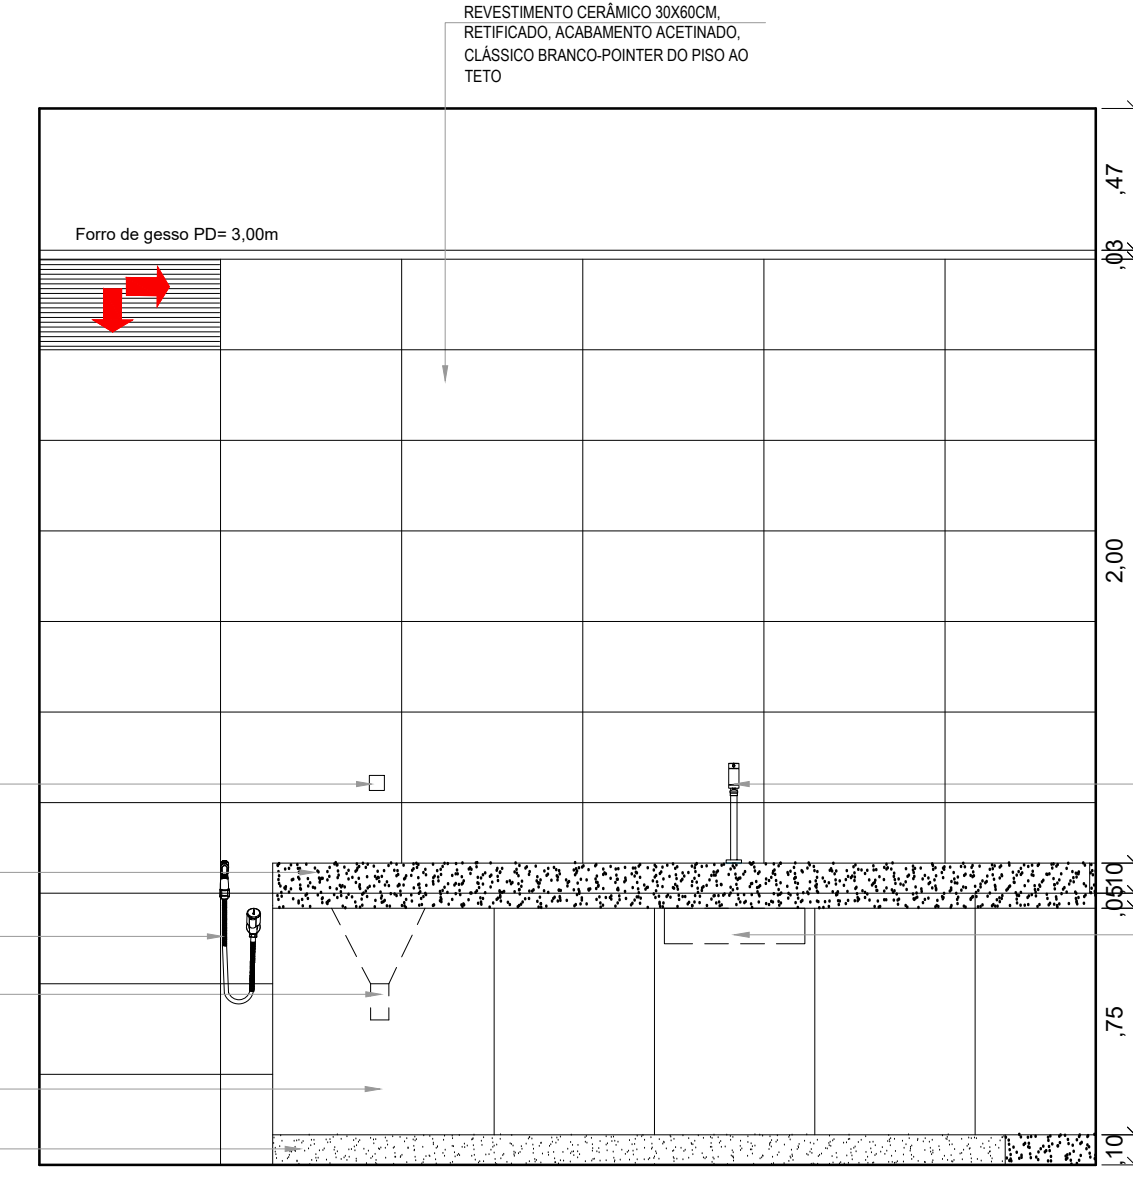


04 VISTA 4 | SALA DE UTILIDADES
Escala 1/25

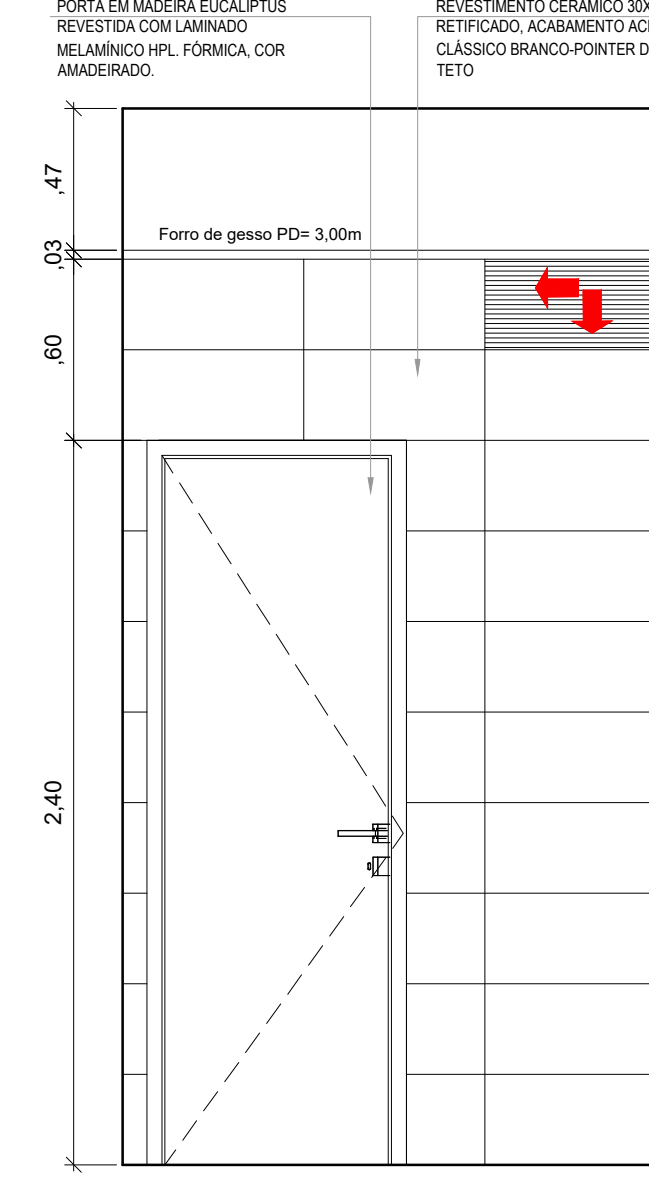

03 VISTA 3 | SALA DE UTILIDADES
Escala 1/25

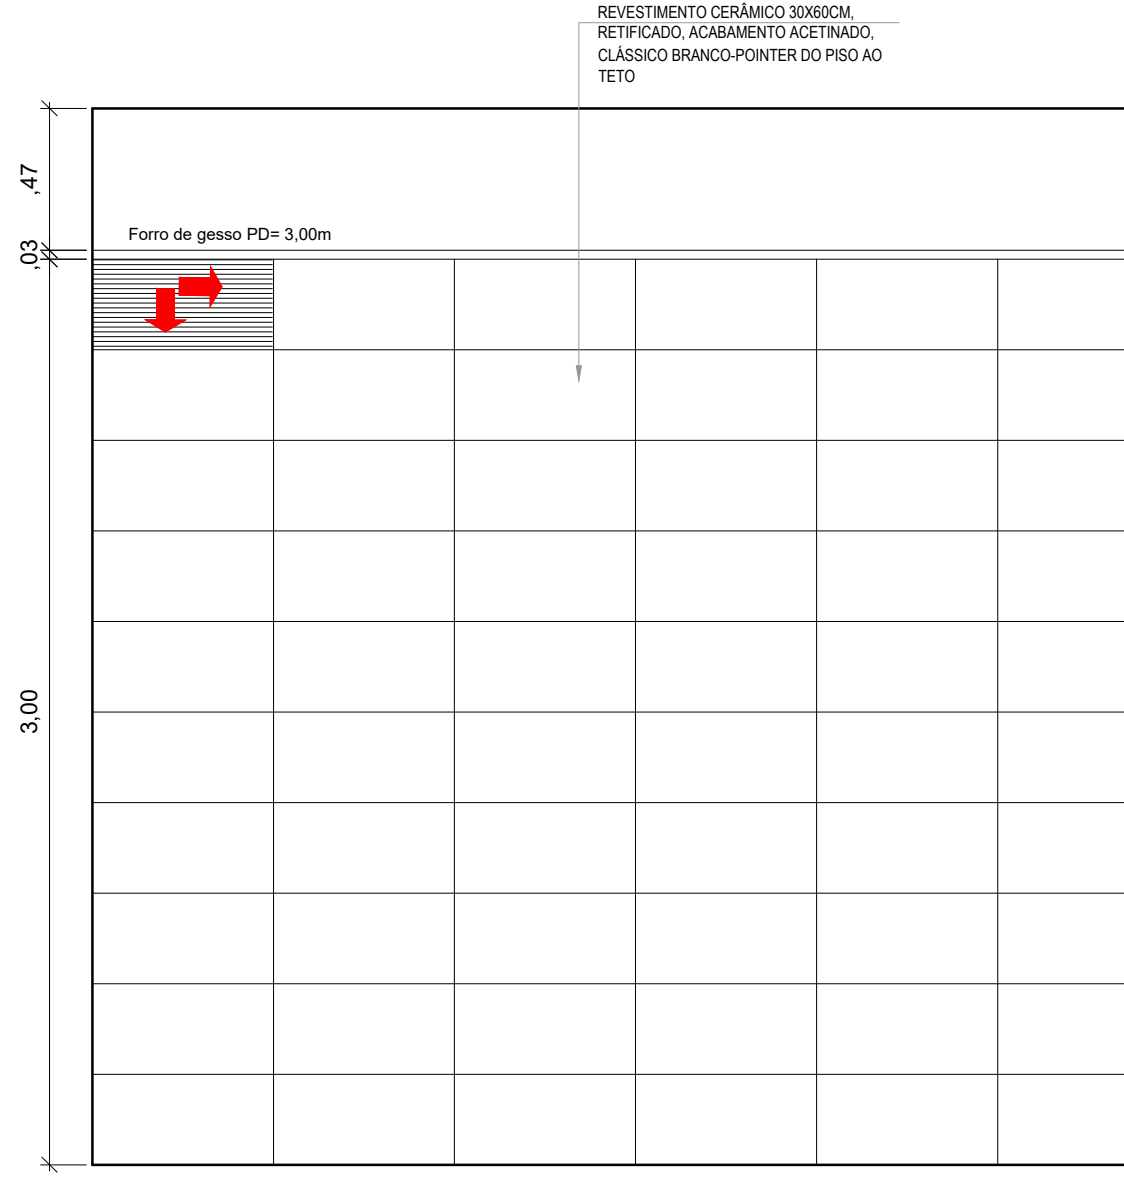


05 VISTA 2 | SALA DE UTILIDADES
Escala 1/25

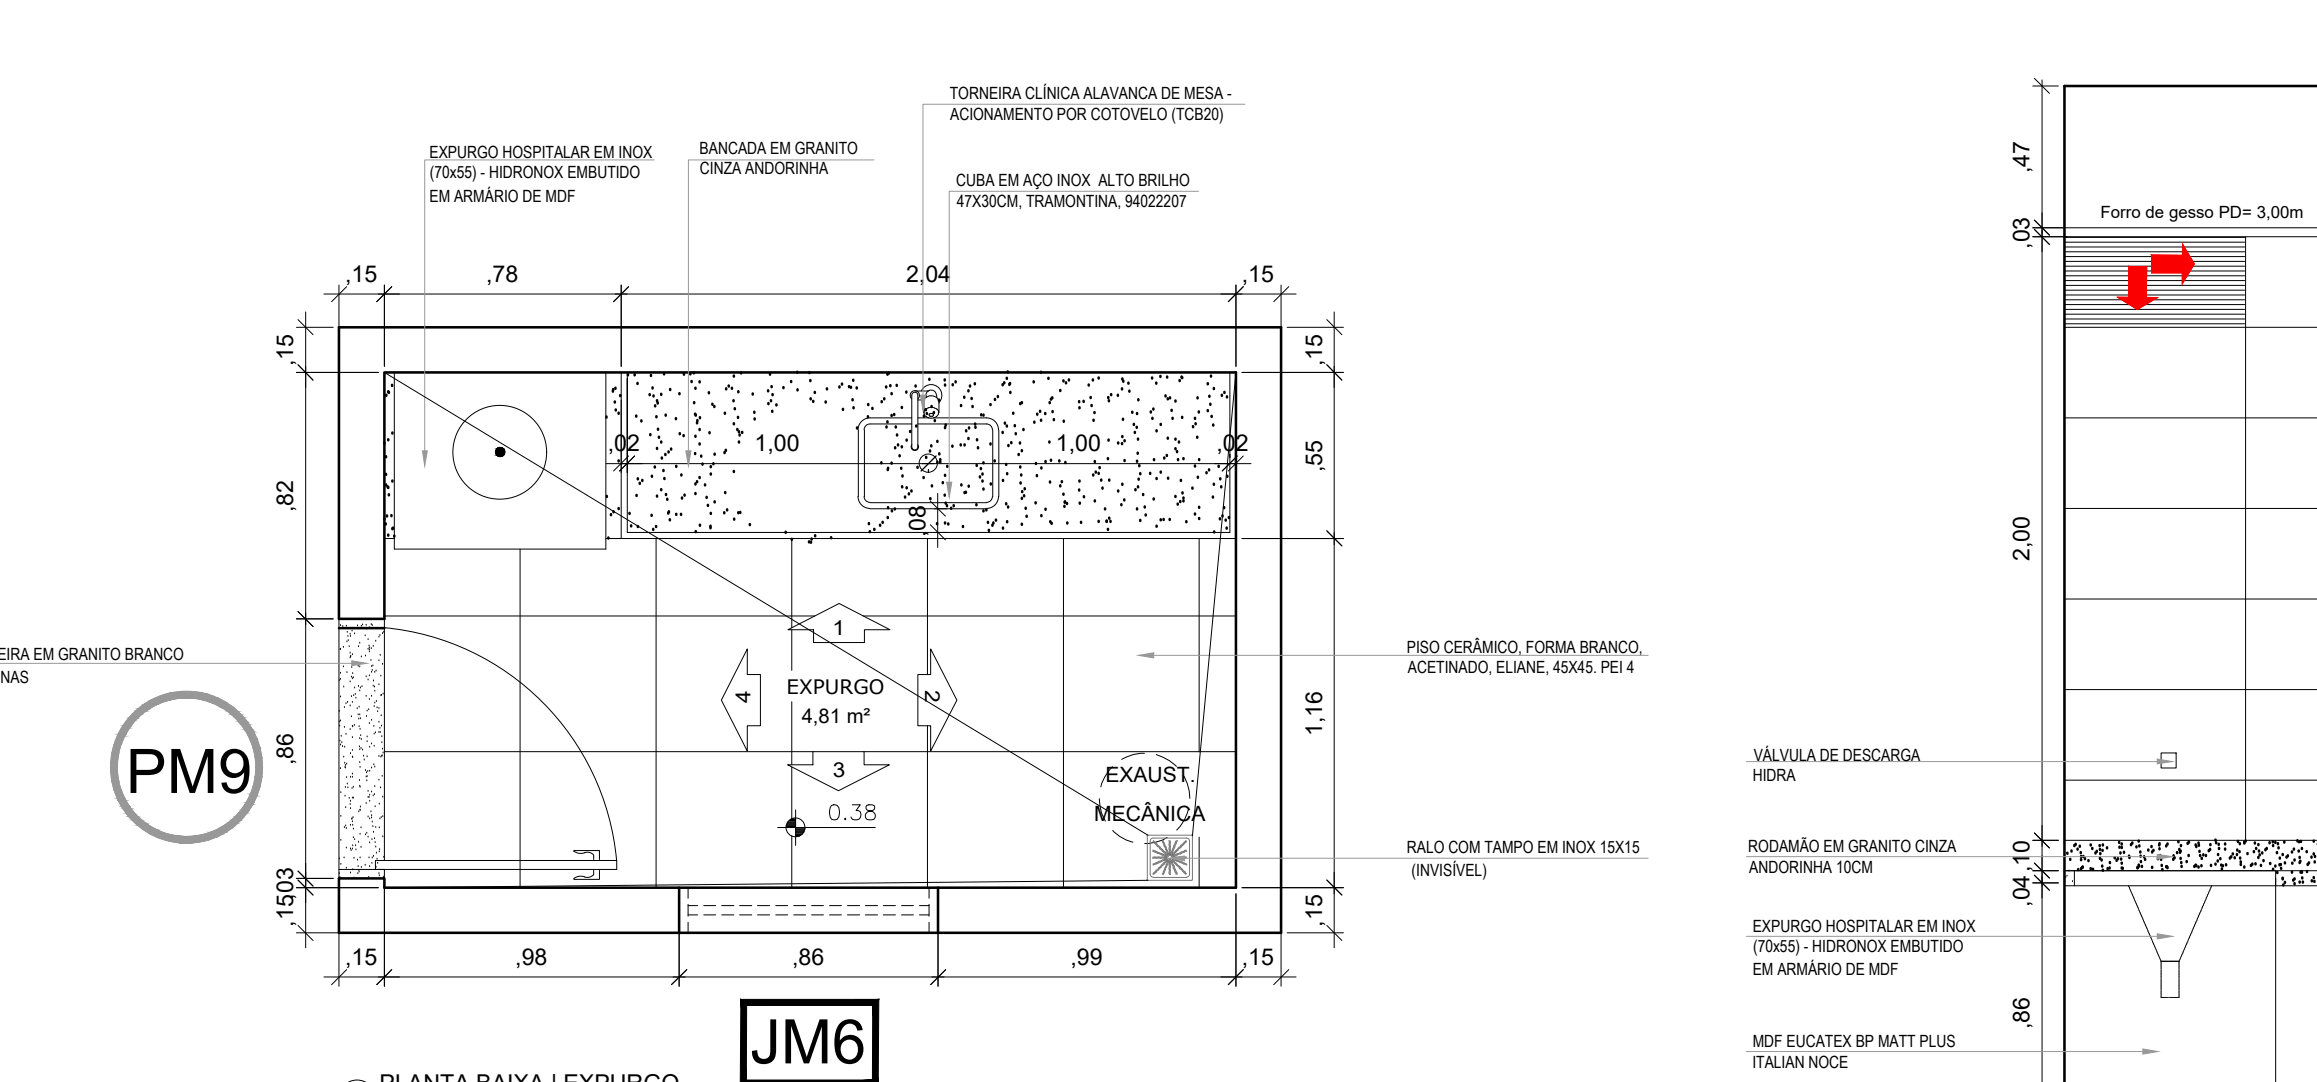


01 PLANTA BAIXA | EXPURGO
Escala 1/25


JM6

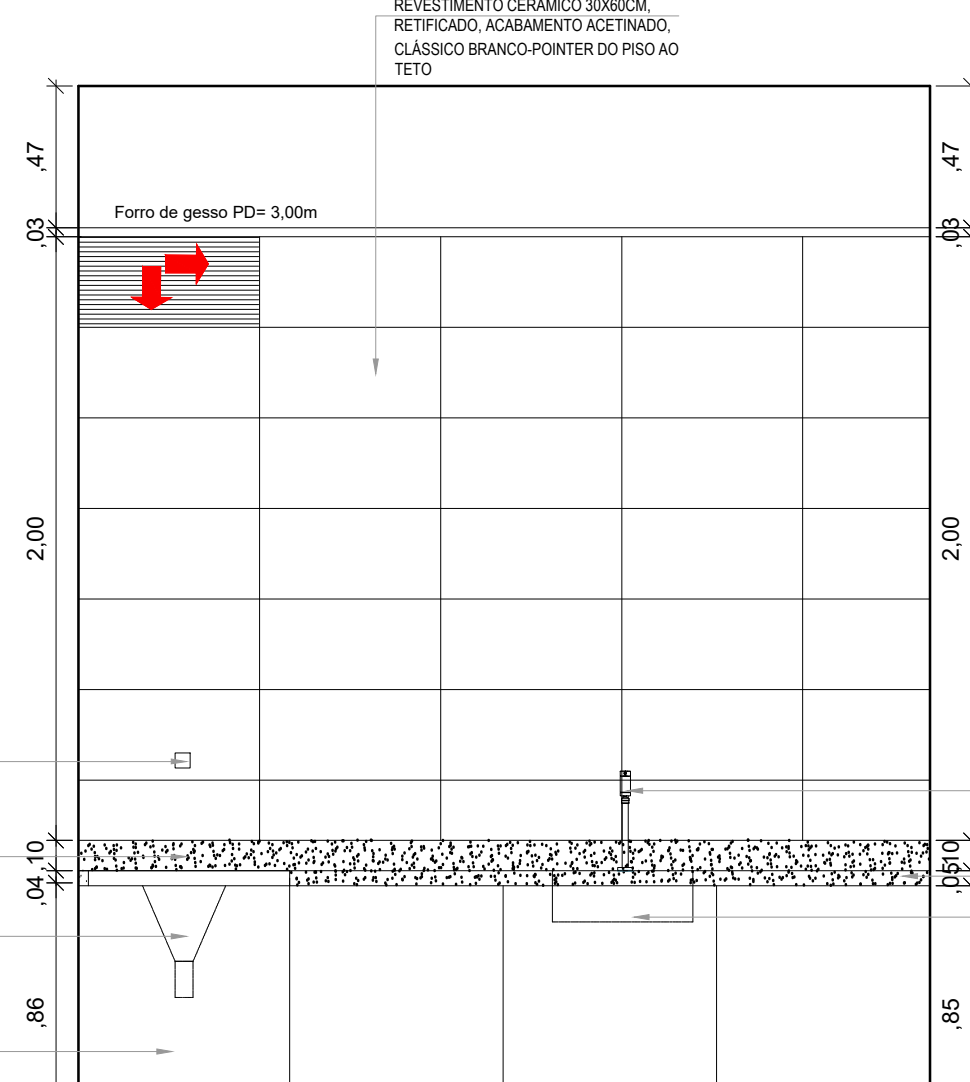


02 VISTA 1 | EXPURGO
Escala 1/25

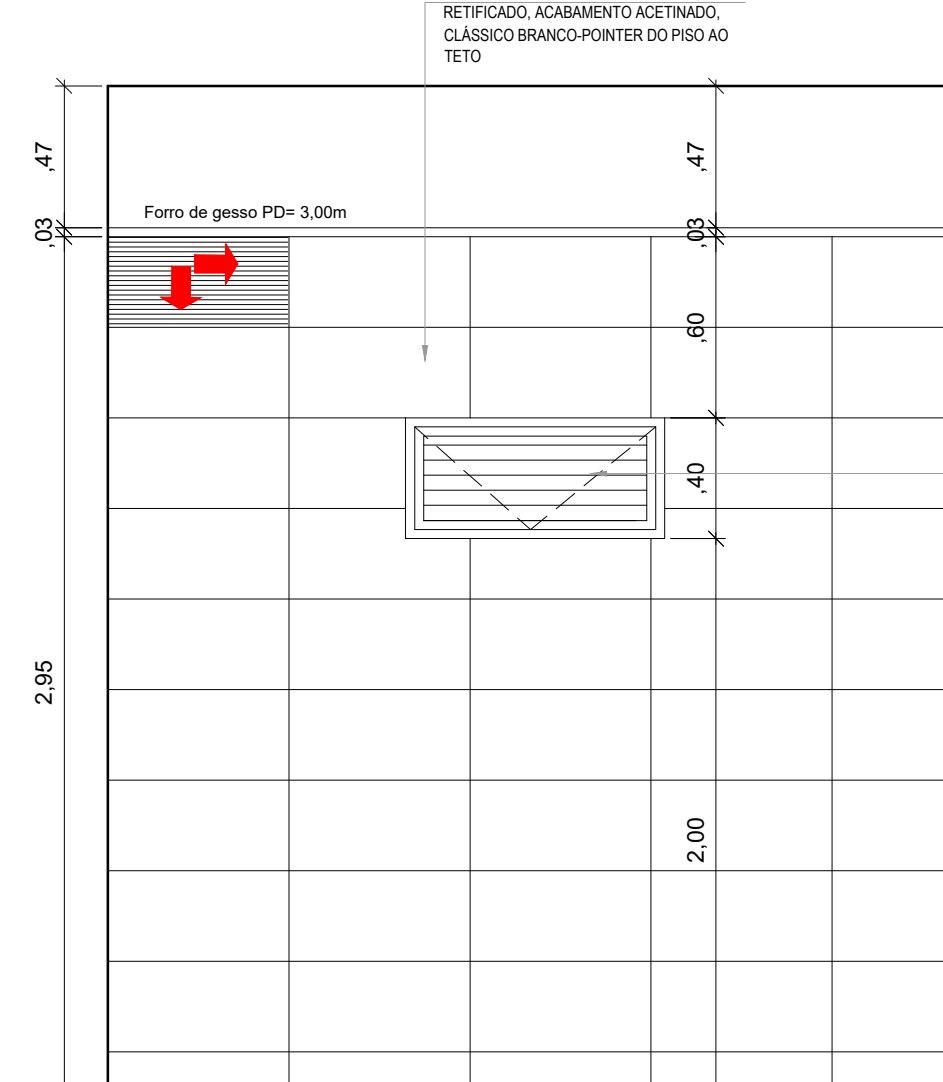

04 VISTA 3 | EXPURGO
Escala 1/25

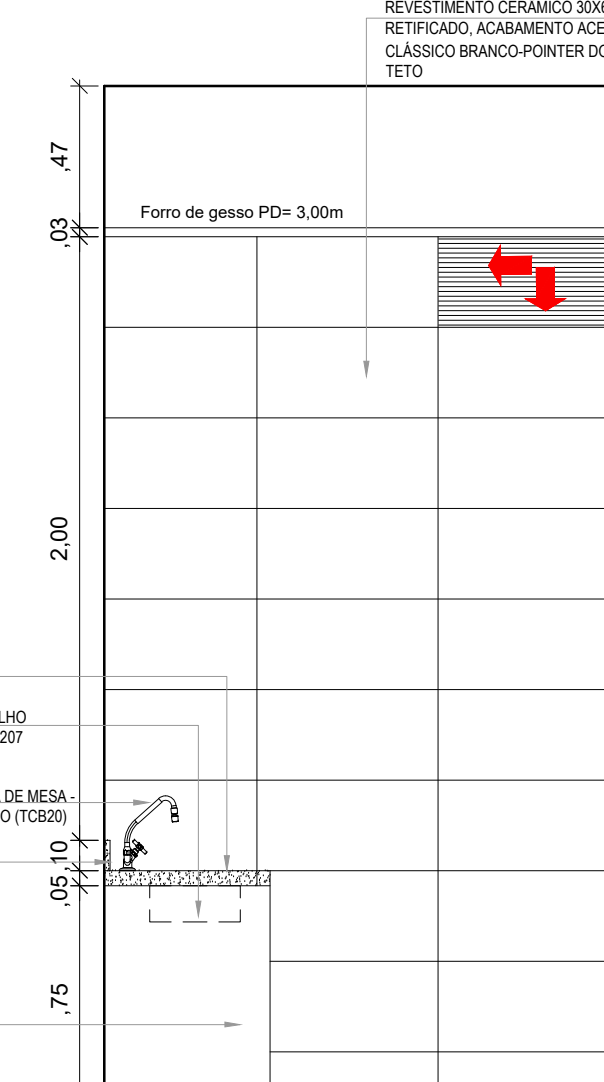

03 VISTA 2 | EXPURGO
Escala 1/25

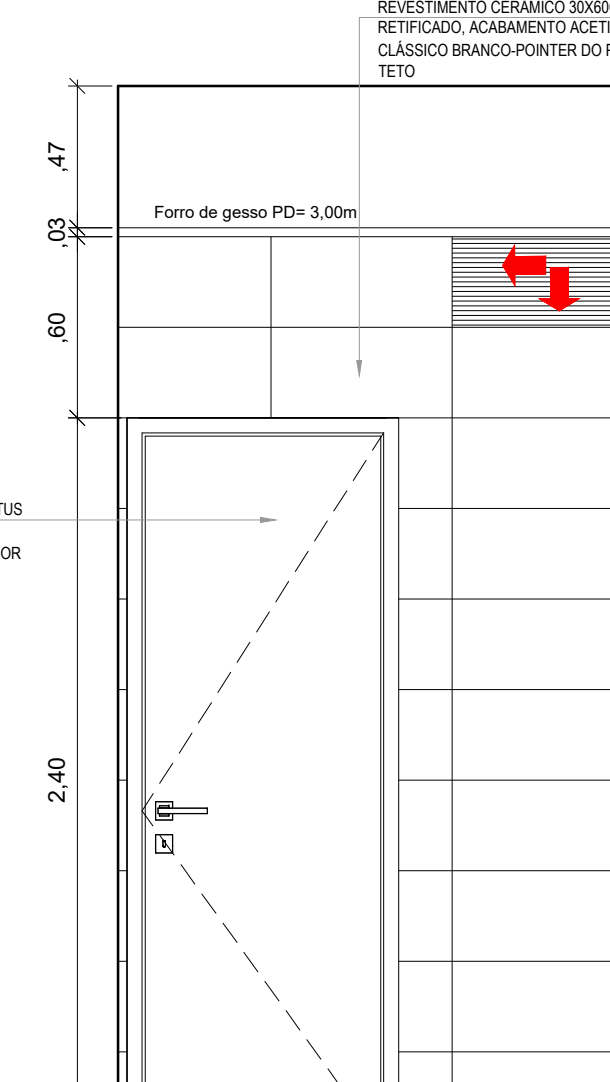

05 VISTA 4 | EXPURGO
Escala 1/25

DETALHAMENTO ARQUITETÔNICO

Título/ Obra: Construção de Centro de Atenção Psicossocial III - CAPS III NISE

Localização: Avenida Pio XII, Planalto

Proprietário/ Responsável: Prefeitura Municipal de Arapiraca - CNPJ: 12158863/0001-58

Thaysa Gabriela de Oliveira Gonçalves - CAU A188637-1
Arquiteta e Urbanista

Thamires Caroline Leonel de Almeida - CAU A153743-1
Arquiteta e Urbanista - Colaboradora

Dados do Projeto: Área do Terreno 3413,16 m²
Área Construída total 1817,73m²
Área da Coberta 1929,31m²

Assunto: DETALHAMENTO DE ÁREAS MOLHADAS - Abrigo de lixo, Sala de Utilidades, Expurgo.

Desenho: Gráfico - SMDUMA Data: Novembro/ 2021 Escala: Indicada

Prancha Nº:

21/28