


01 PLANTA BAIXA | REFEITÓRIO
Escala 1/25

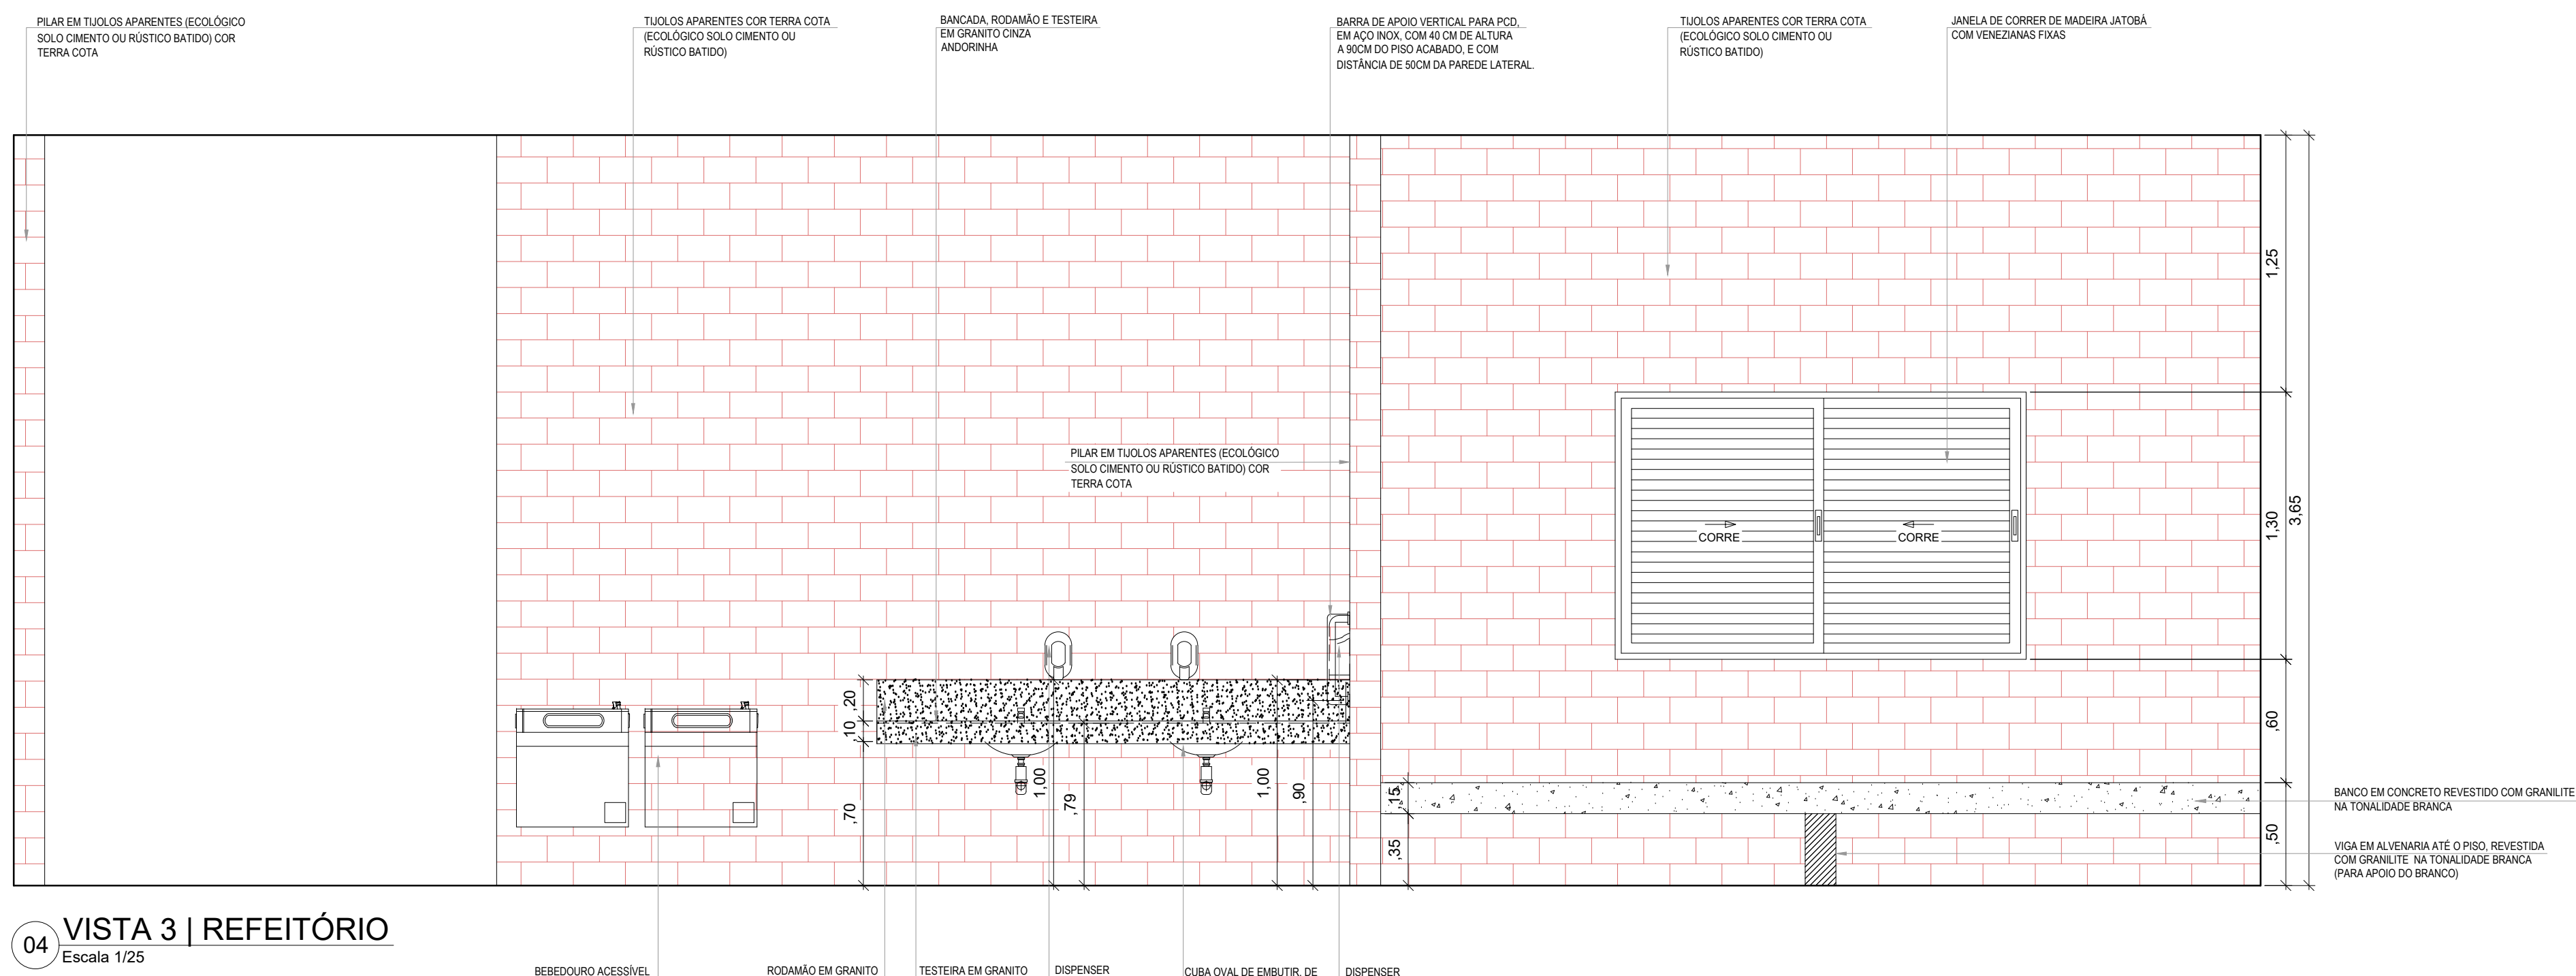

Aprovação:

PREFEITURA MUNICIPAL DE ARAPIRACA
Secretaria Municipal de Desenvolvimento Urbano e Meio Ambiente

DETALHAMENTO ARQUITETÔNICO

Título/ Obra: **Construção de Centro de Atenção Psicossocial III - CAPS III NISE**

Localização: **Avenida Pio XII, Planalto**

Proprietário/ Responsável:

Prefeitura Municipal de Arapiraca - CNPJ: 12198693/0001-58

Thayza Gabriela de Oliveira Gonçalves - CAU A188637-1
Arquiteta e Urbanista

Thamires Caroline Leonel de Almeida - CAU A153743-1
Arquiteta e Urbanista - Colaboradora

Dados do Projeto:

Área do Terreno **3413,16 m²**
Área Construída total **1817,73m²**
Área da Coberta **1929,31m²**

Assunto: **DETALHAMENTO DE ÁREAS MOLHADAS - Despensa e Refeitório**

Prancha Nº: **23/28**

Desenho: Gráfico - SMDUMA Data: Novembro/ 2021 Escala: Indicada