




01 PLANTA BAIXA | LAVANDERIA  
Escala 1/25

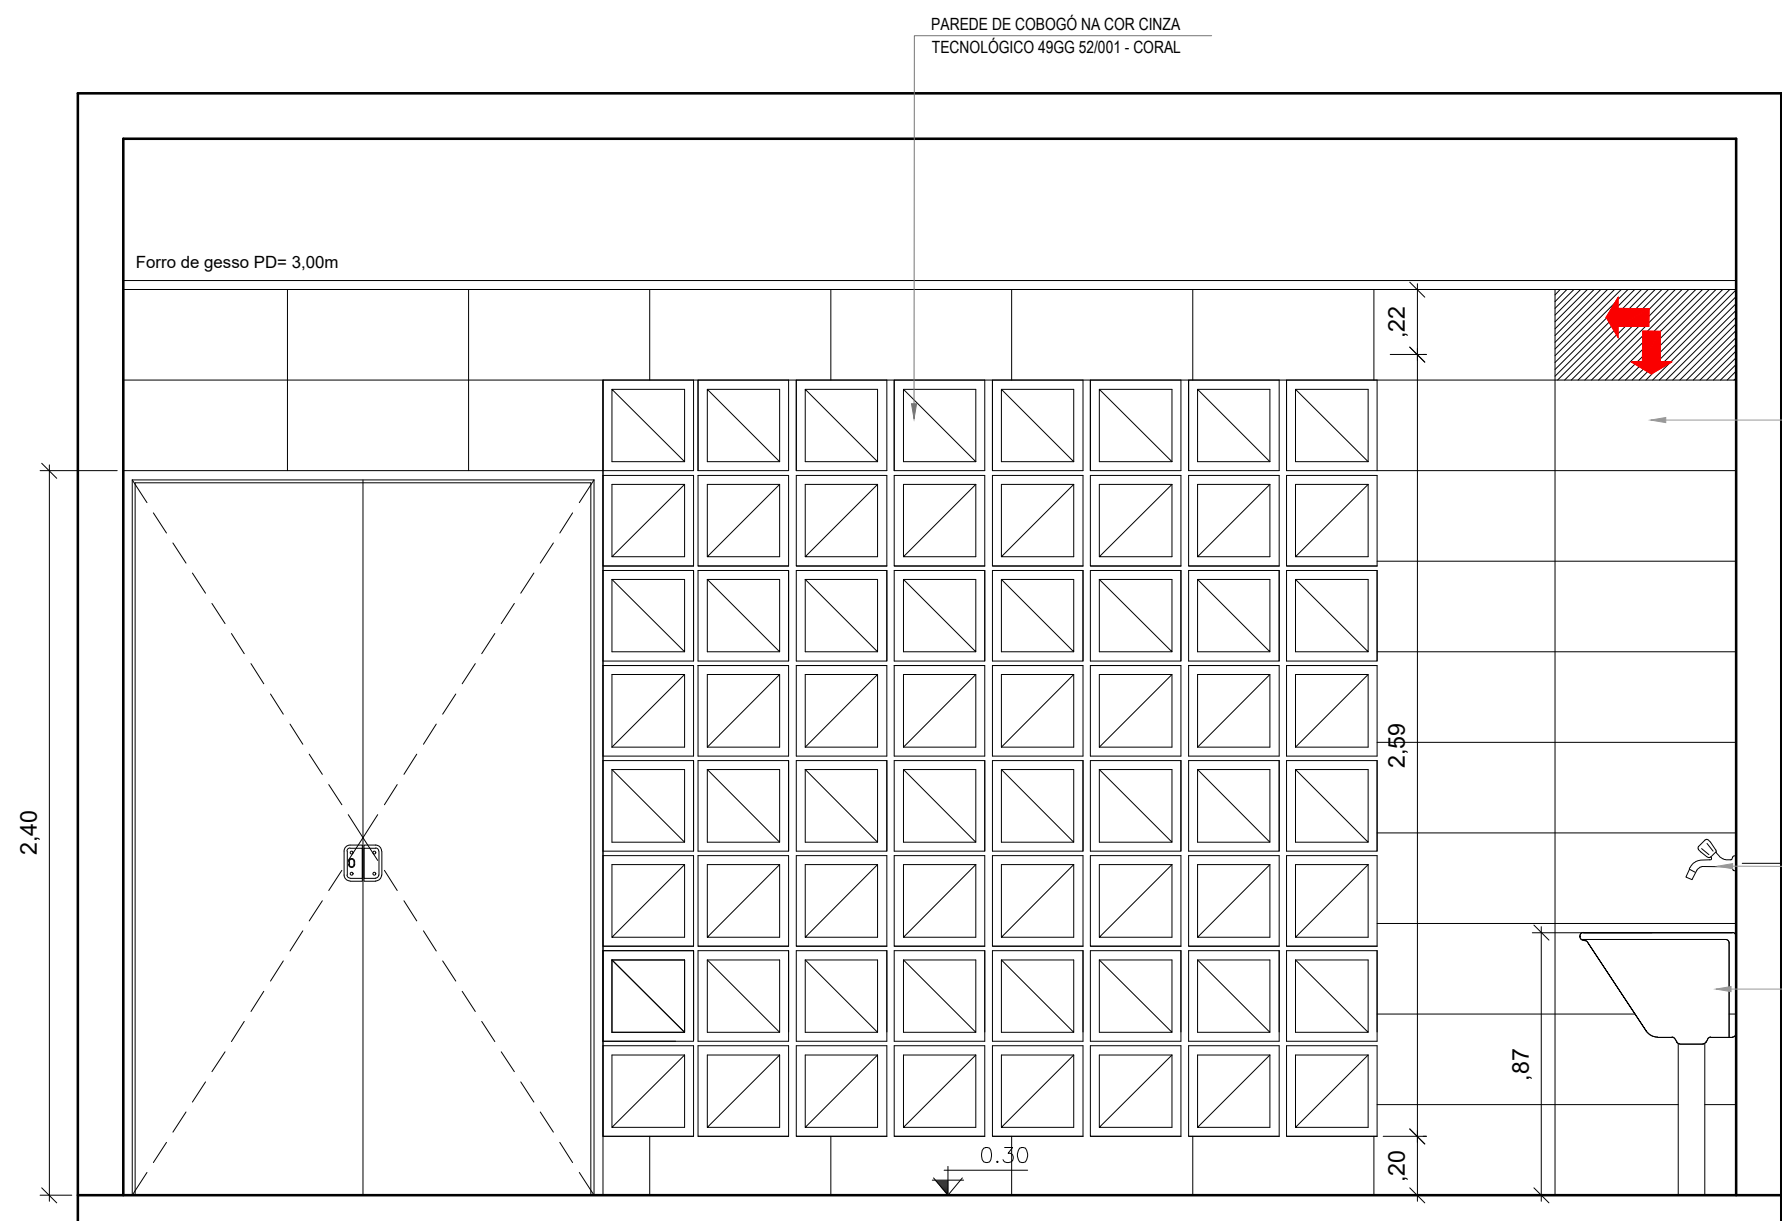


02 VISTA 1 | LAVANDERIA  
Escala 1/25

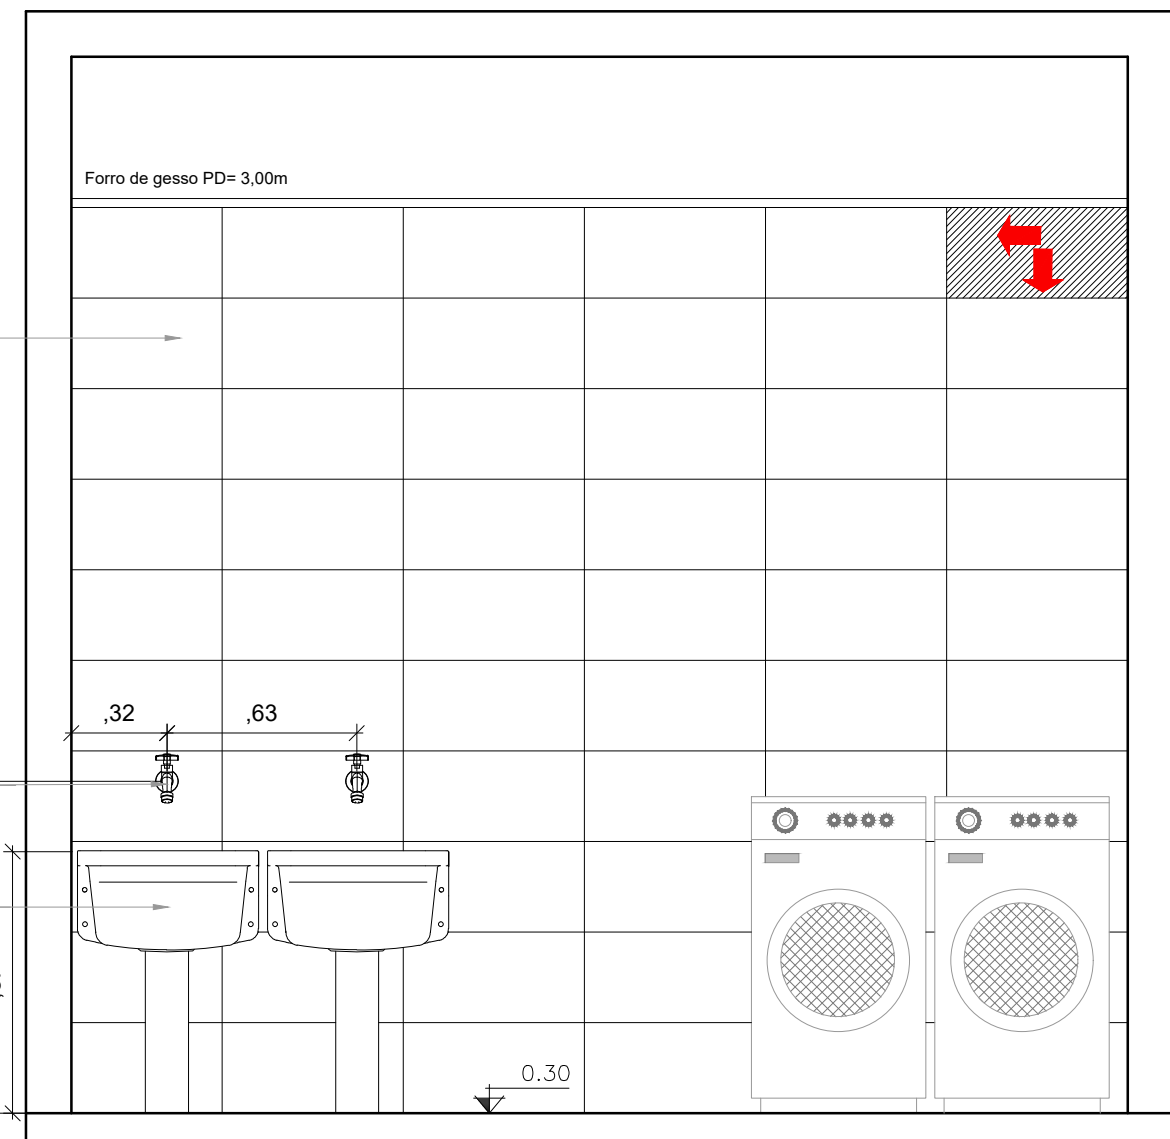


03 VISTA 2 | LAVANDERIA  
Escala 1/25

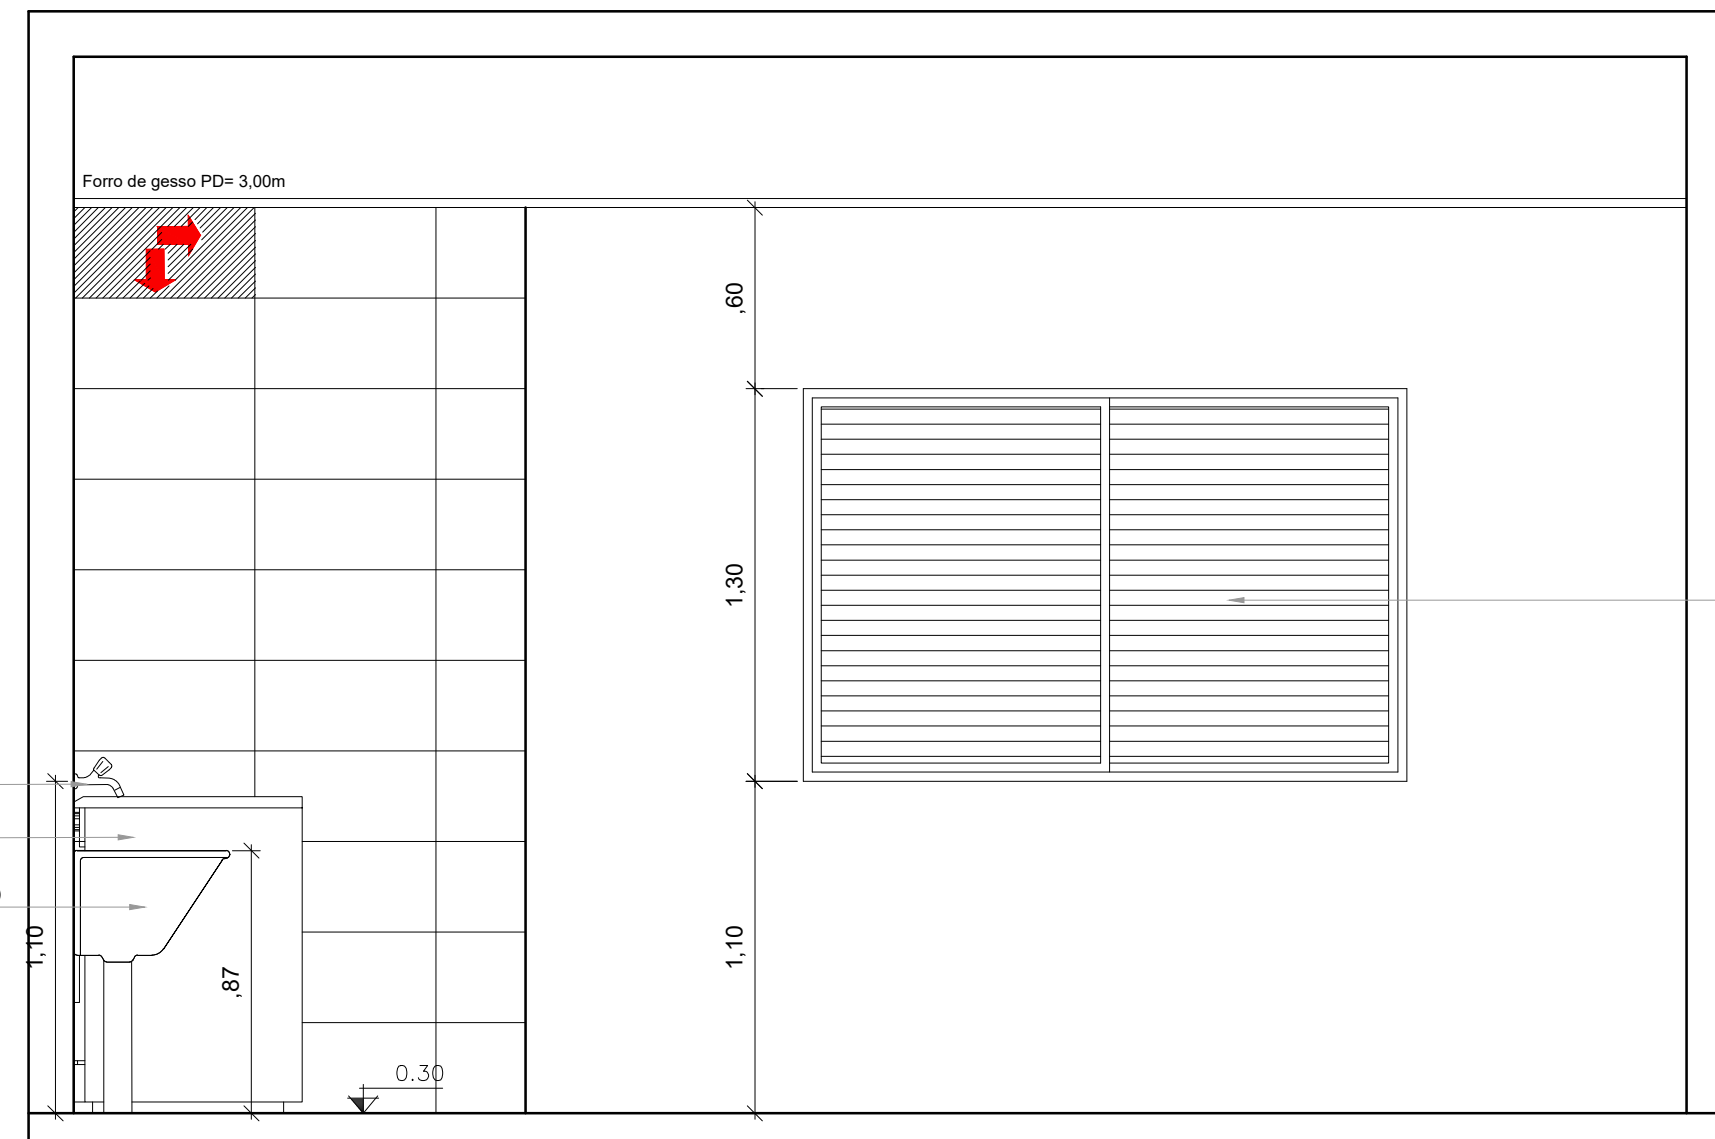


04 VISTA 3 | LAVANDERIA  
Escala 1/25

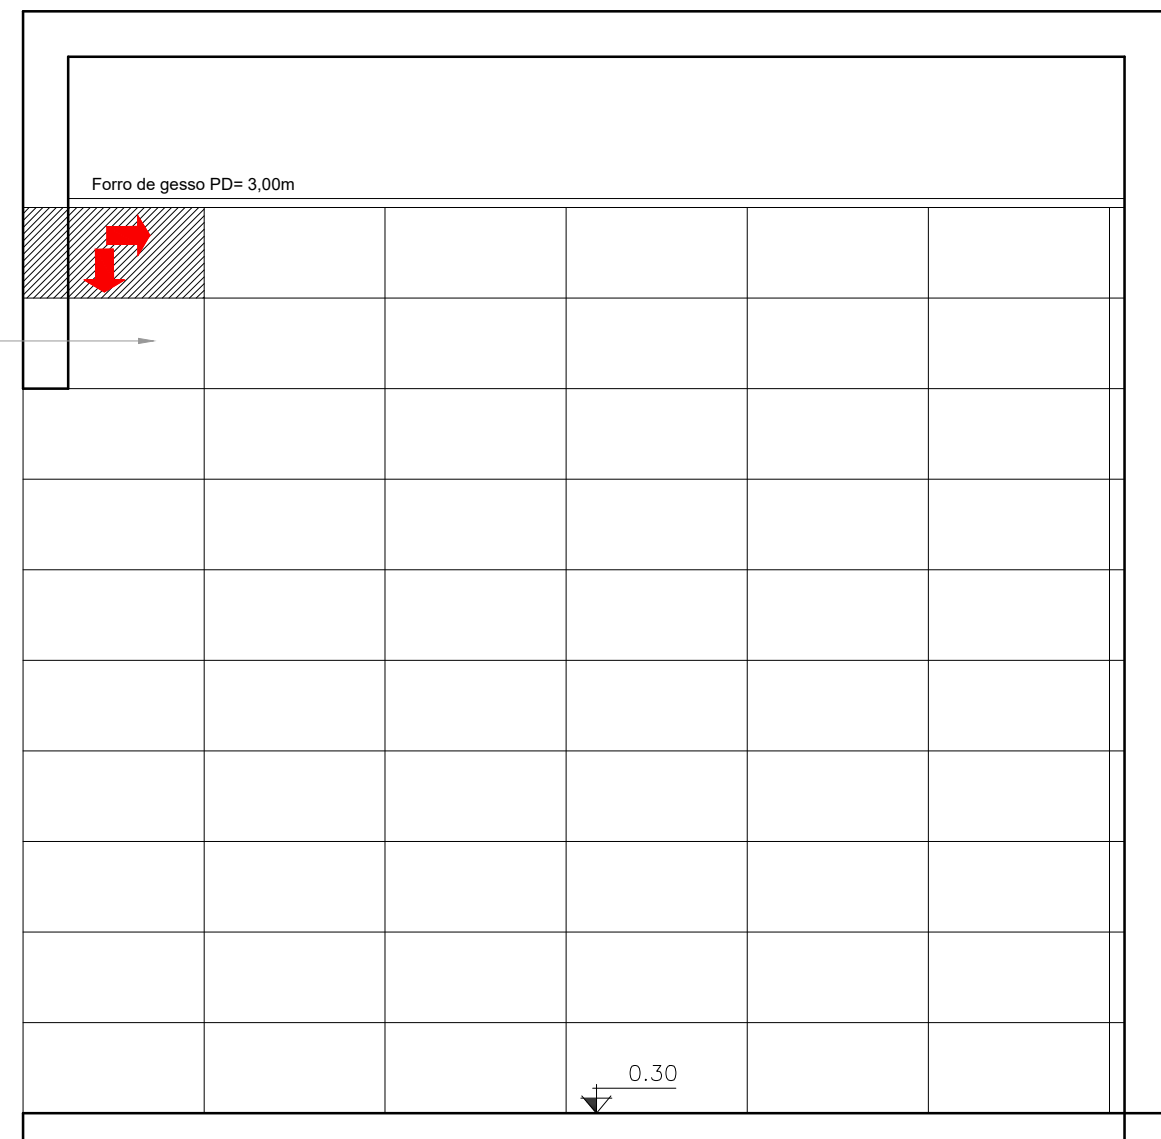


05 VISTA 4 | LAVANDERIA  
Escala 1/25

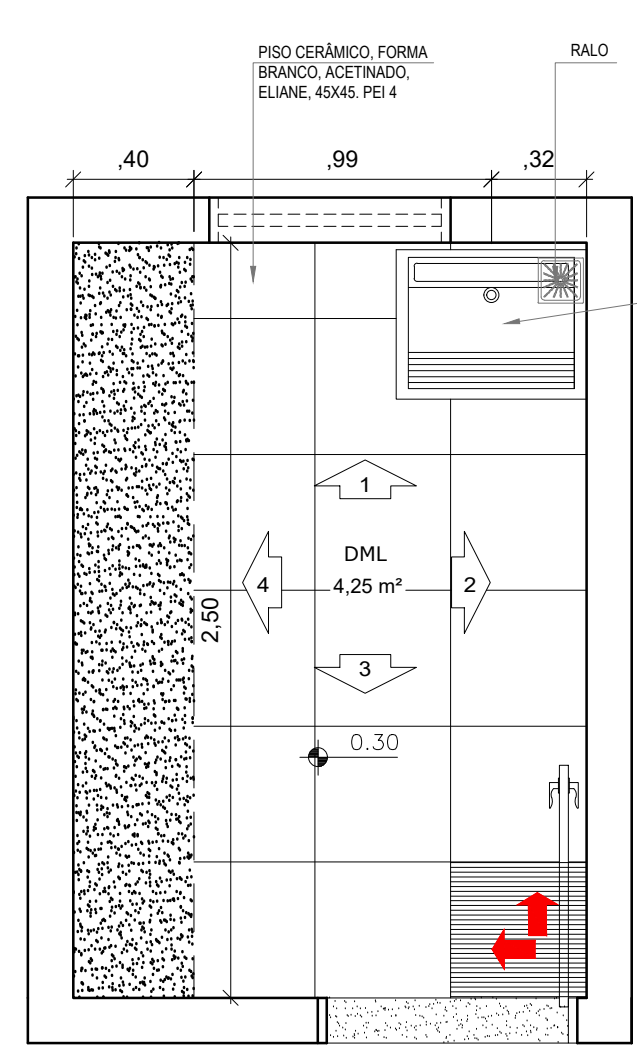


01 PLANTA BAIXA | DML  
Escala 1/25

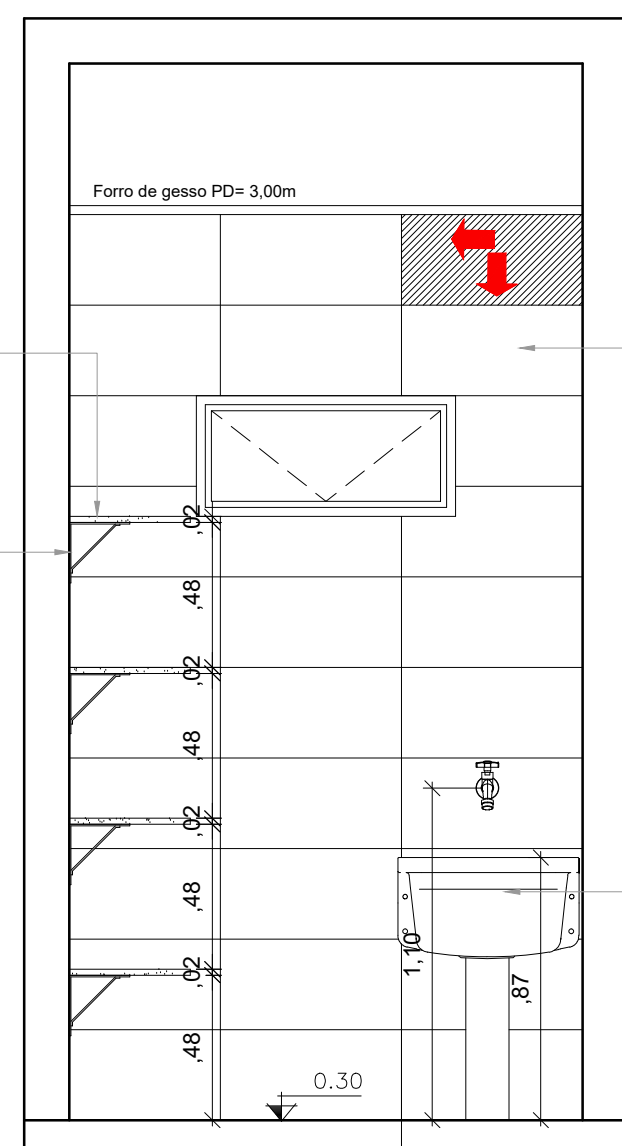


02 VISTA 1 | DML  
Escala 1/25

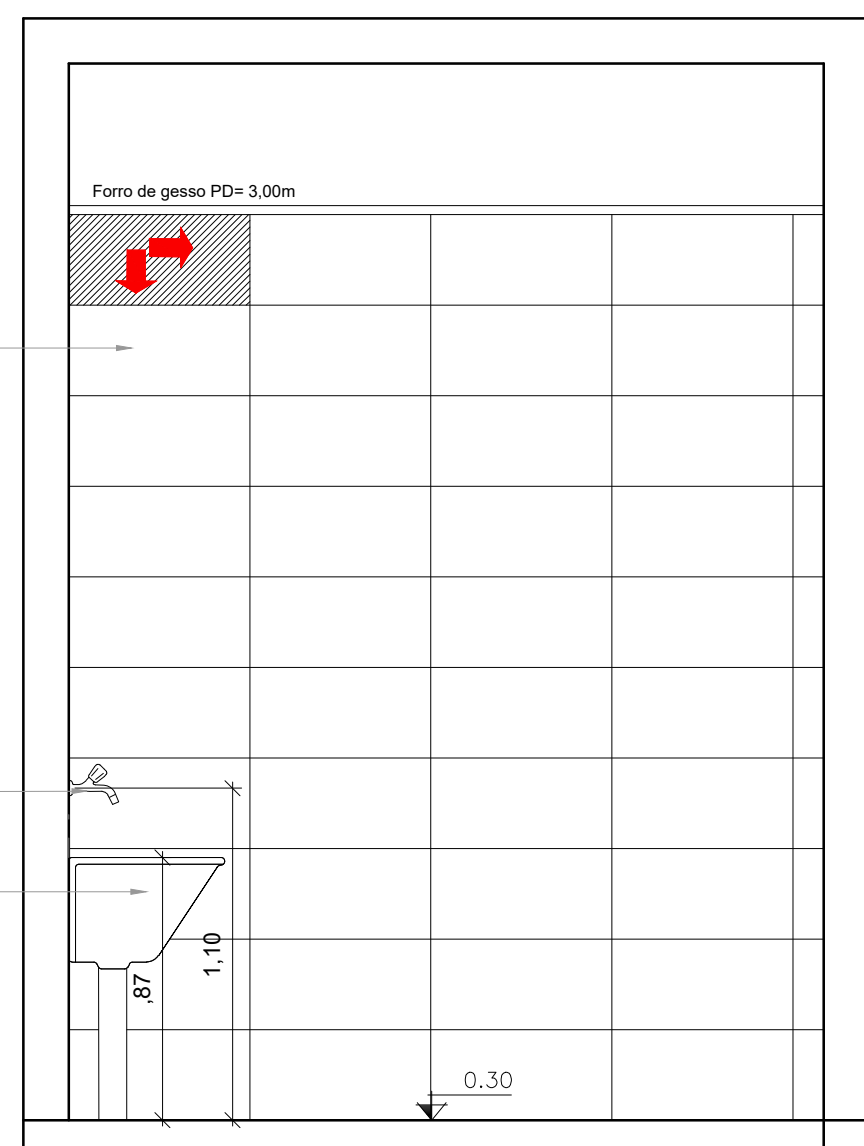


03 VISTA 2 | DML  
Escala 1/25

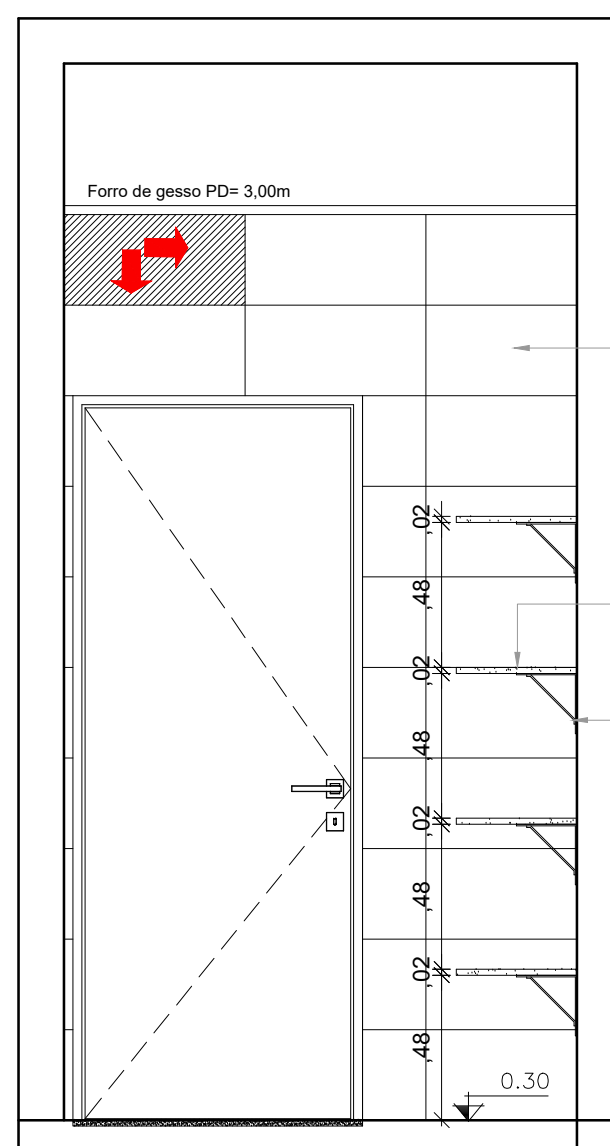


04 VISTA 3 | DML  
Escala 1/25

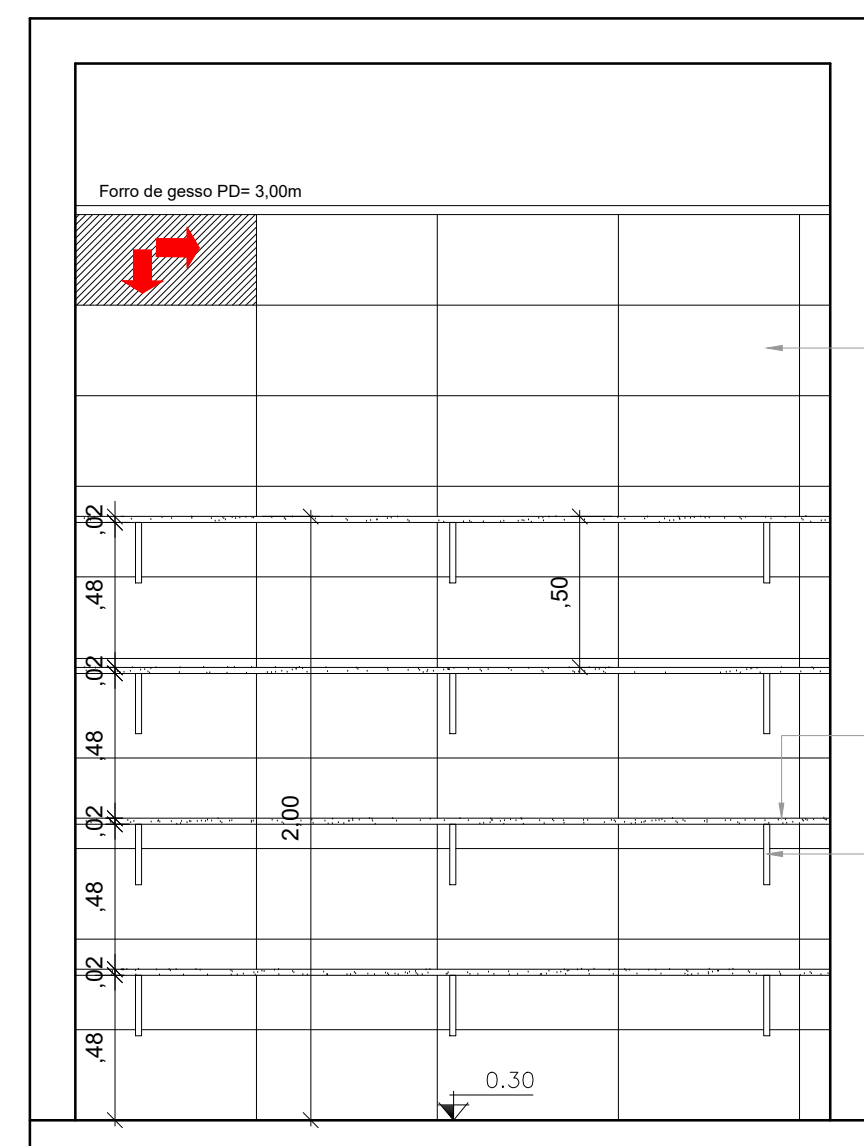


05 VISTA 4 | DML  
Escala 1/25

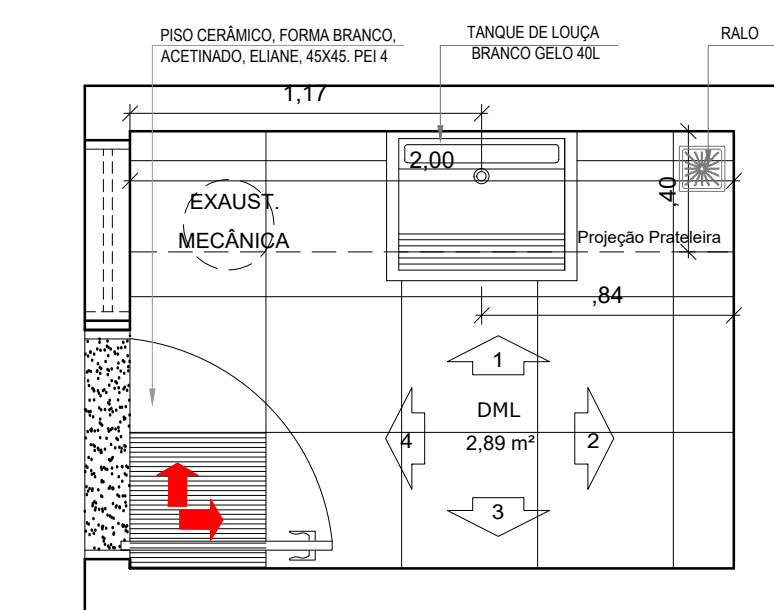


01 PLANTA BAIXA | DML  
Escala 1/25

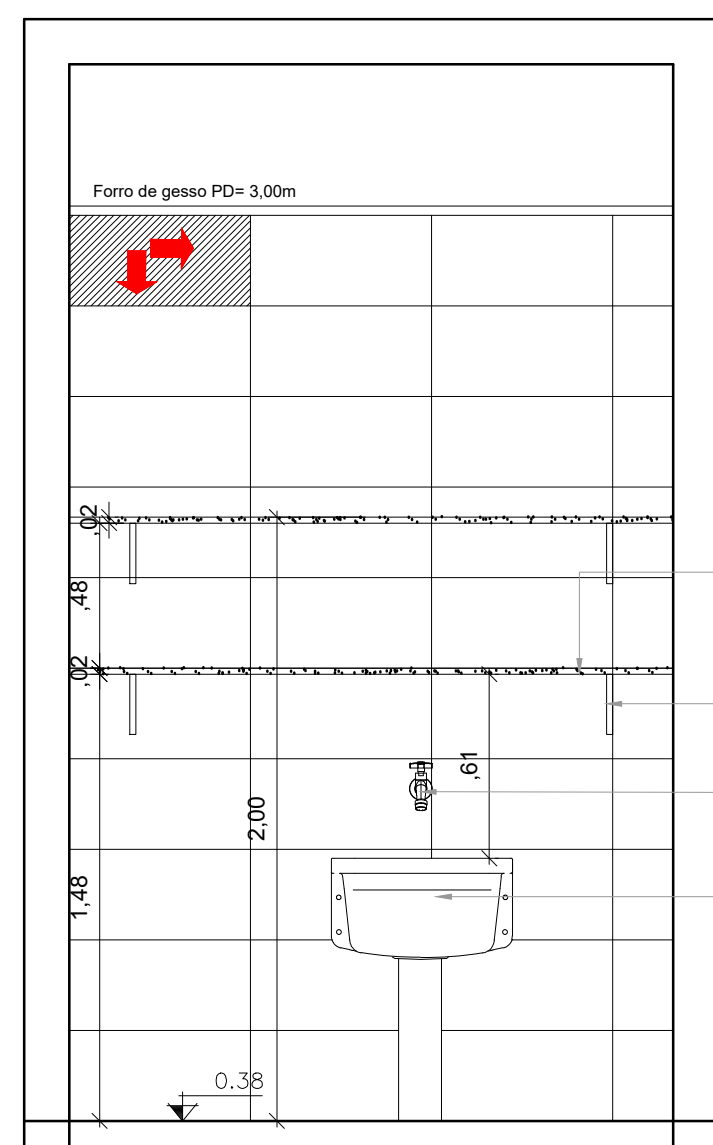


02 VISTA 1 | DML  
Escala 1/25

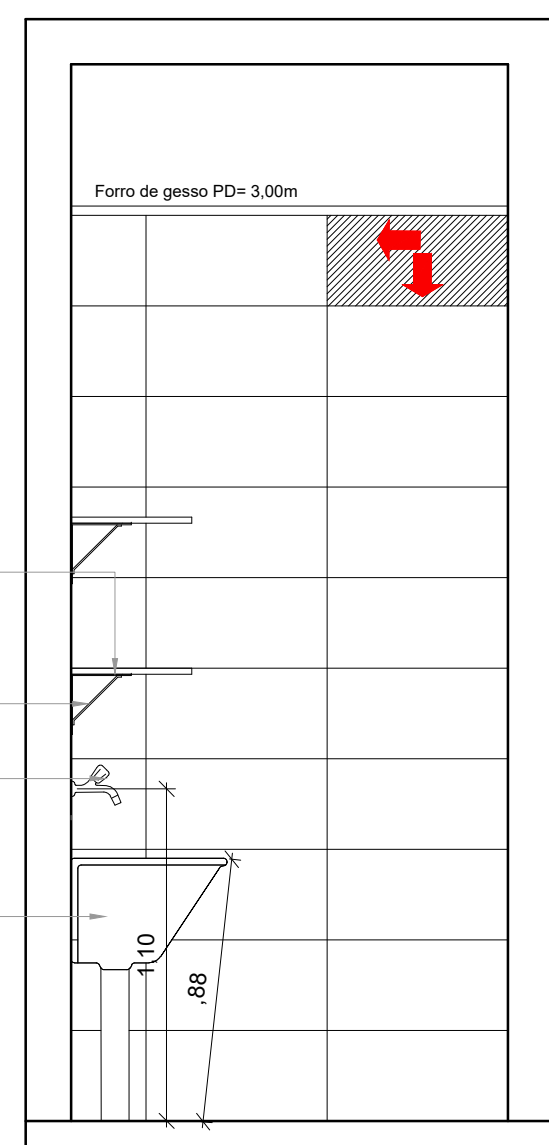


03 VISTA 2 | DML  
Escala 1/25

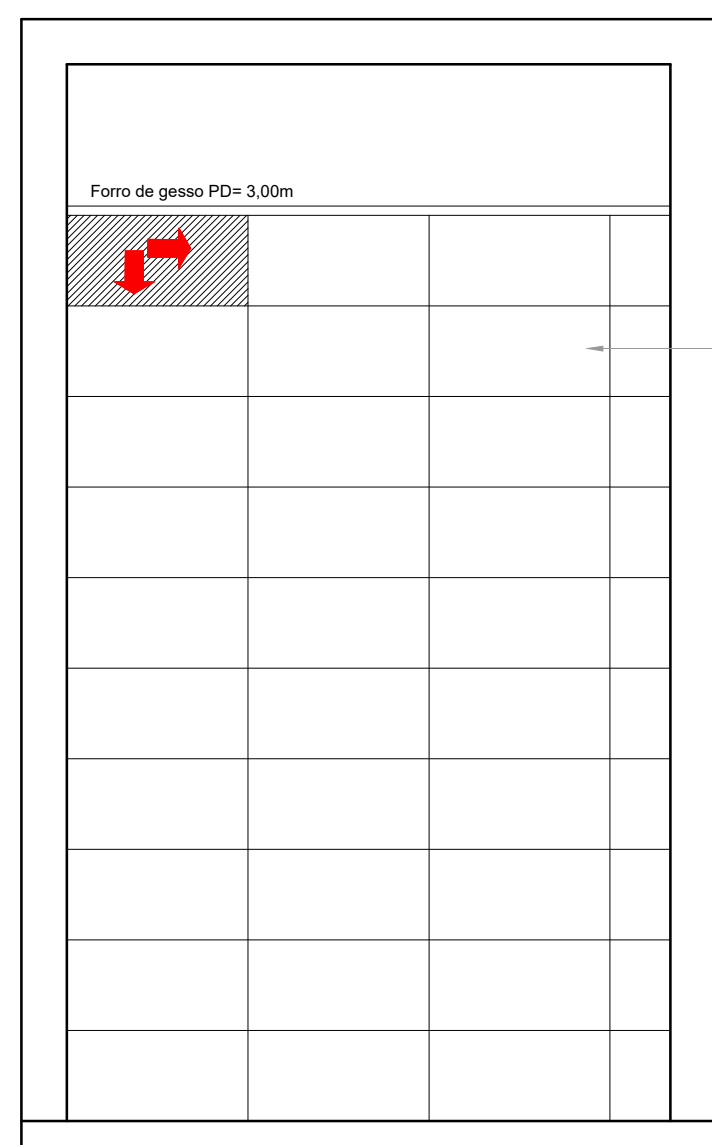


04 VISTA 3 | DML  
Escala 1/25

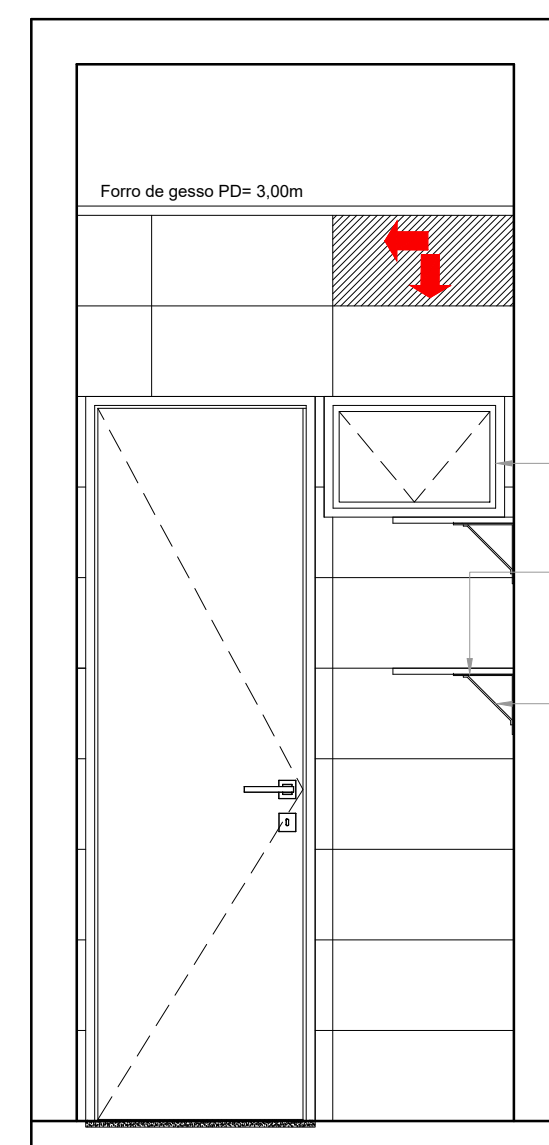


05 VISTA 4 | DML  
Escala 1/25

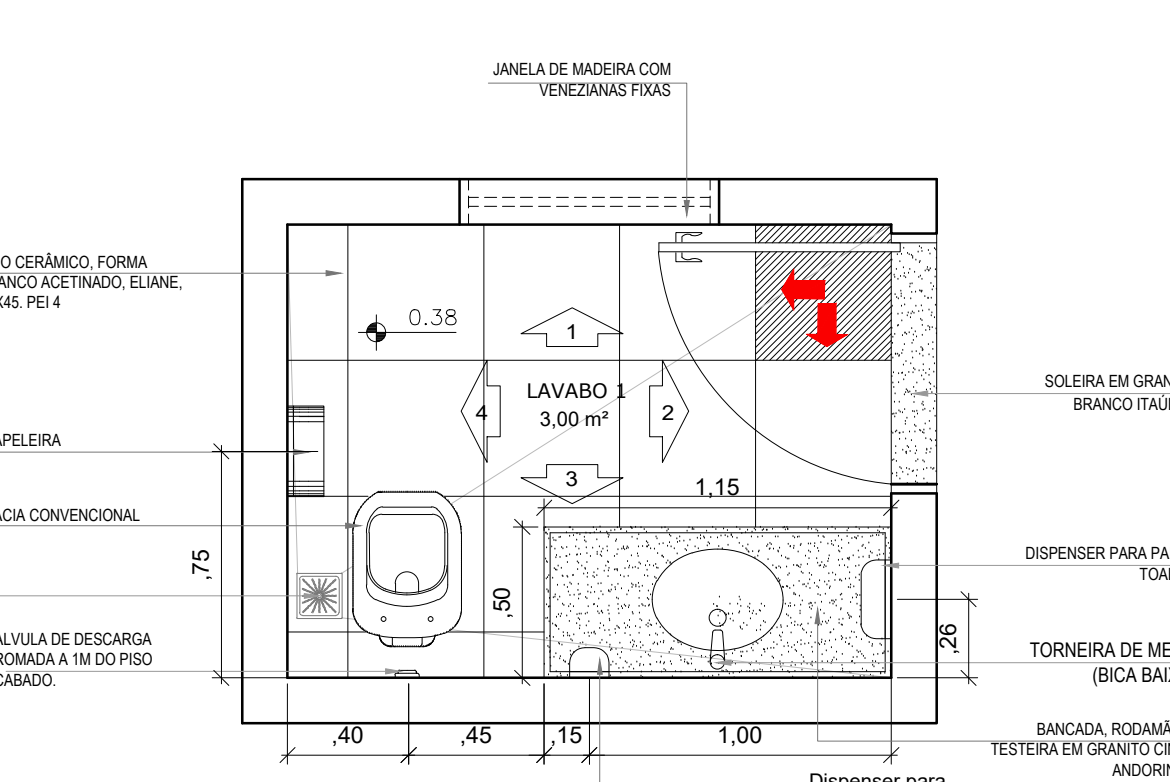


01 PLANTA BAIXA | Lavabo  
Escala 1/25

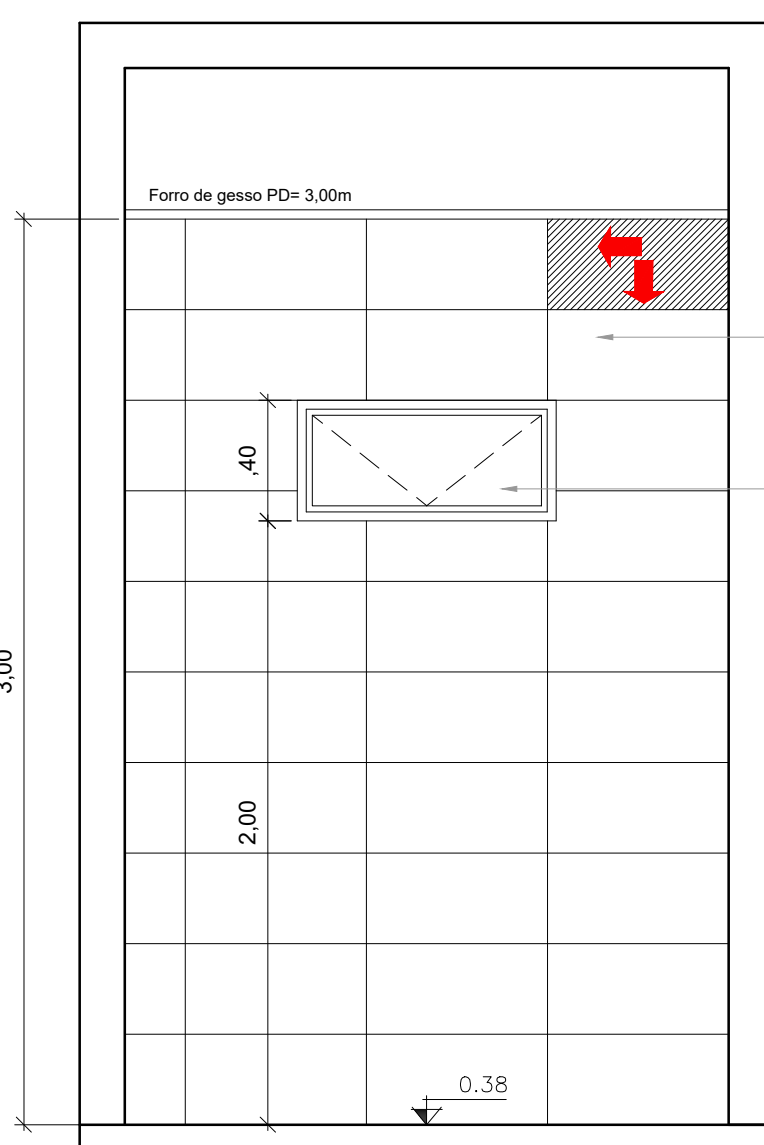


02 ELEVÇÃO 1 | Lavabo  
Escala 1/25

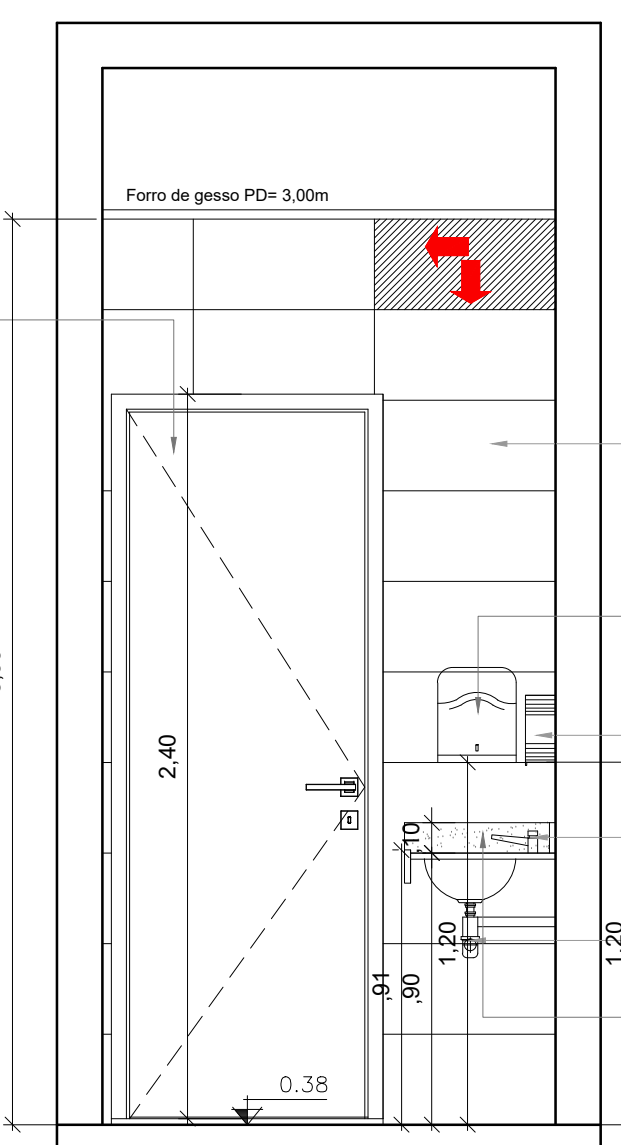


03 ELEVÇÃO 2 | Lavabo  
Escala 1/25

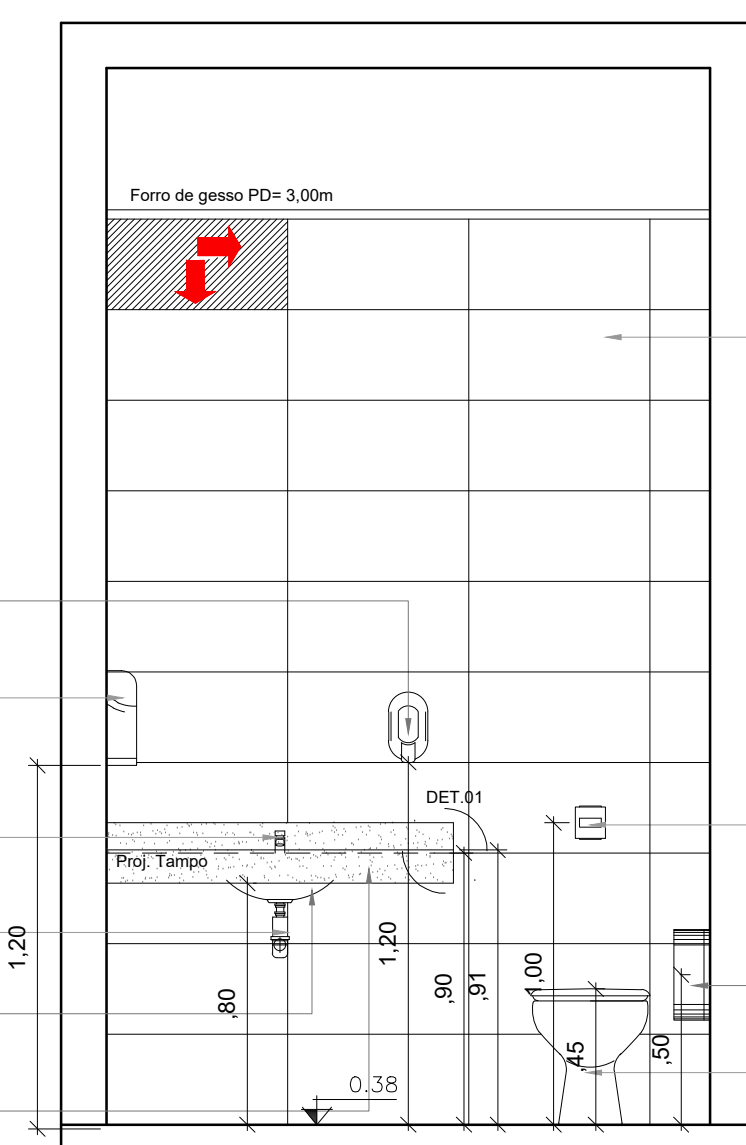

04 ELEVÇÃO 3 | Lavabo  
Escala 1/25

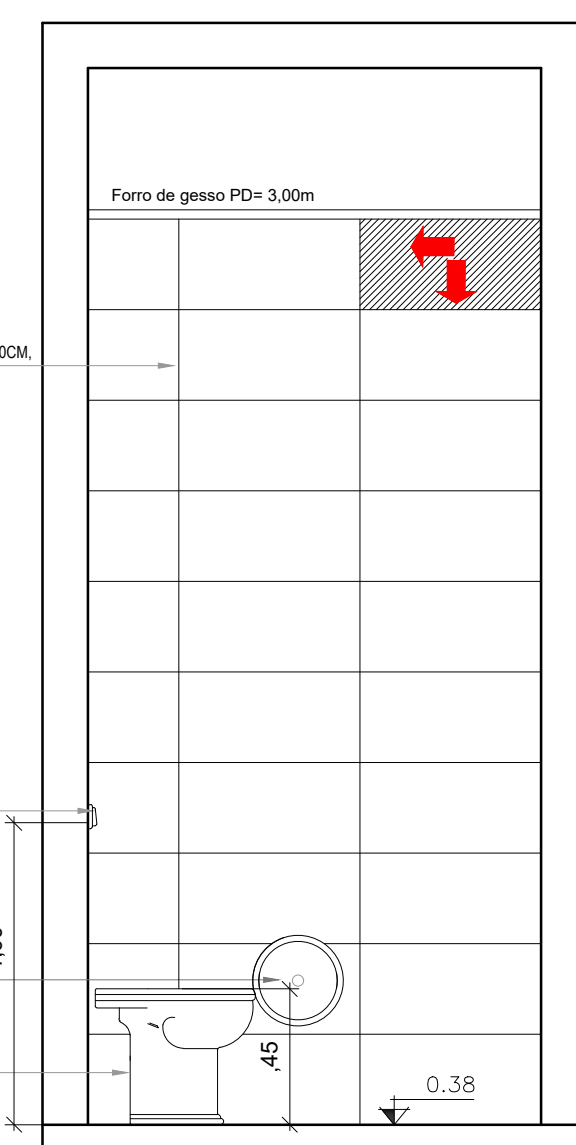

05 ELEVÇÃO 4 | Lavabo  
Escala 1/25

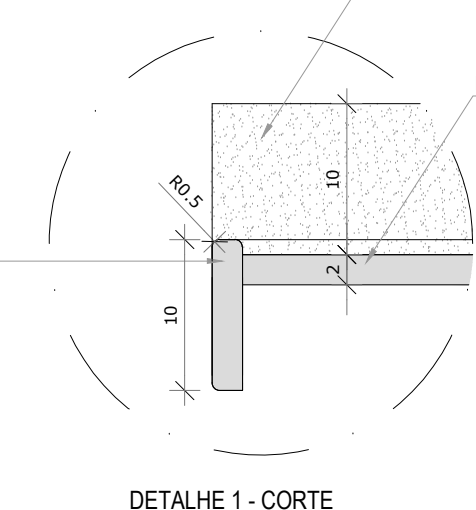

PREFEITURA MUNICIPAL DE ARAPIRACA  
Secretaria Municipal de Desenvolvimento Urbano e Meio Ambiente

## DETALHAMENTO ARQUITETÔNICO

Título/ Obra: Construção de Centro de Atenção Psicossocial III - CAPS III NISE

Localização: Avenida Pio XII, Planalto

Proprietário/ Responsável: Prefeitura Municipal de Arapiraca - CNPJ: 12138693/0001-58

Thayza Gabriela de Oliveira Gonçalves - CAU A188637-1  
Arquiteta e Urbanista

Thamires Caroline Leonel de Almeida - CAU A153743-1  
Arquiteta e Urbanista - Colaboradora

Dados do Projeto: Área do Terreno 3413,16 m²

Área Construída total 1817,73m²

Área da Coberta 1929,31m²

Assunto: DETALHAMENTO DE ÁREAS MOLHADAS - Área de Serviço / Lavanderia, DML, Lavabo.

Desenho: Gráfico - SMDUMA

Data: Novembro/ 2021

Escala: Indicada

Prancha Nº: 24/28