




01 PLANTA BAIXA | B.W.C - APOIO MOTORISTA
Escala 1/25

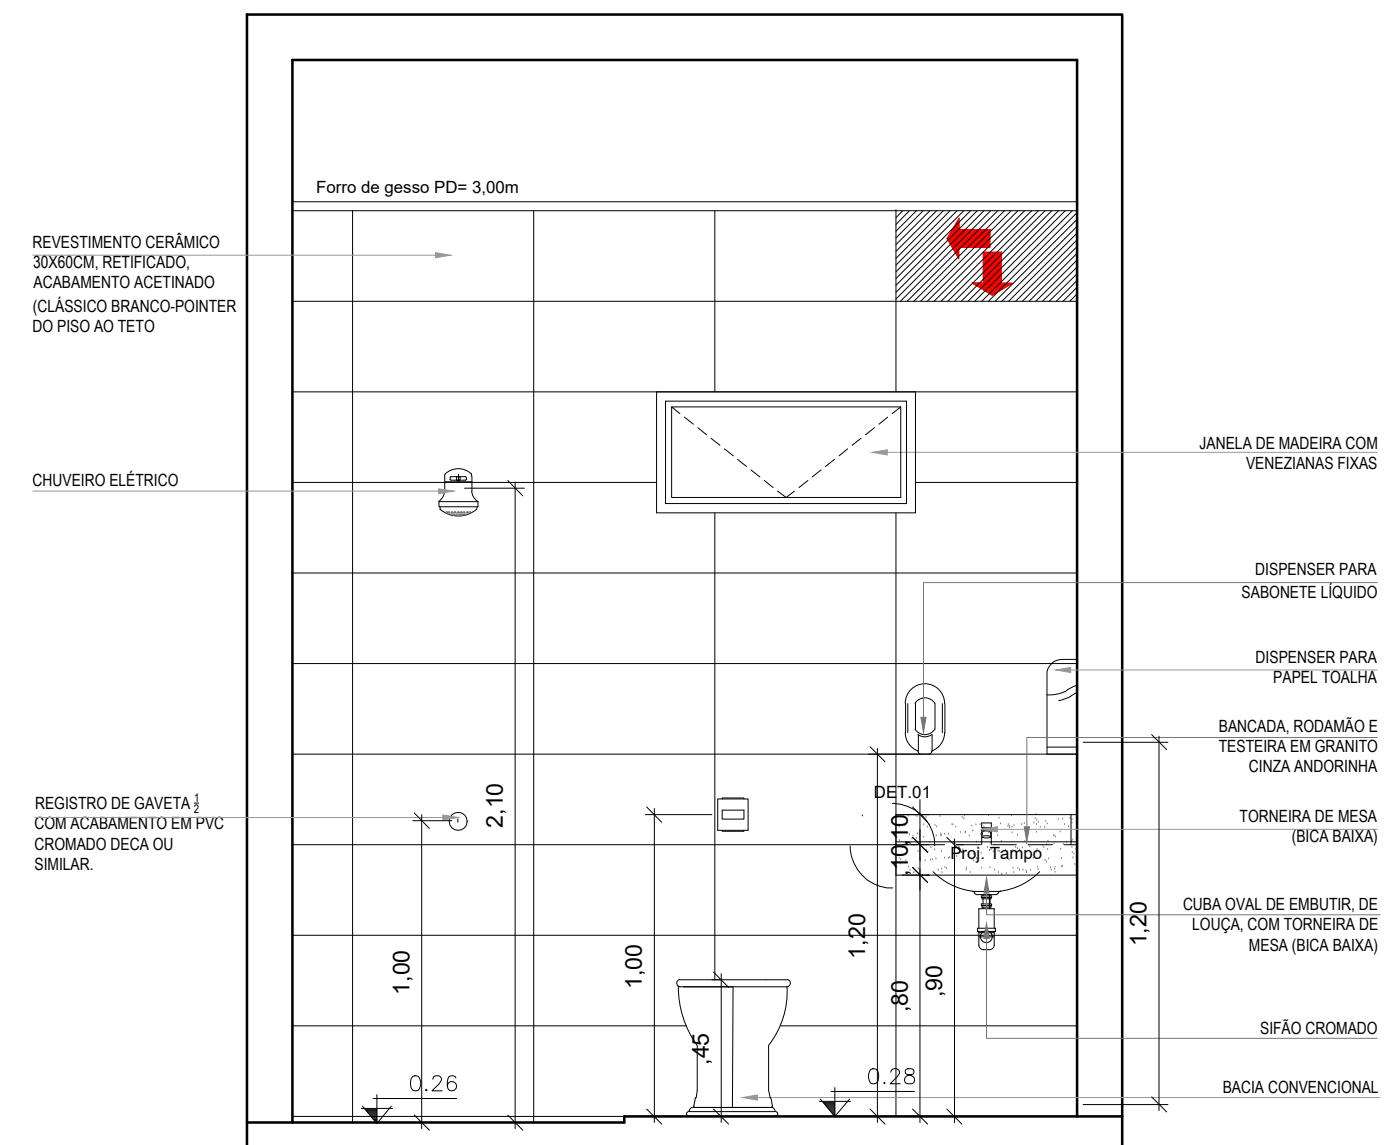


02 ELEVÇÃO 1 | B.W.C - APOIO MOTORISTA
Escala 1/25

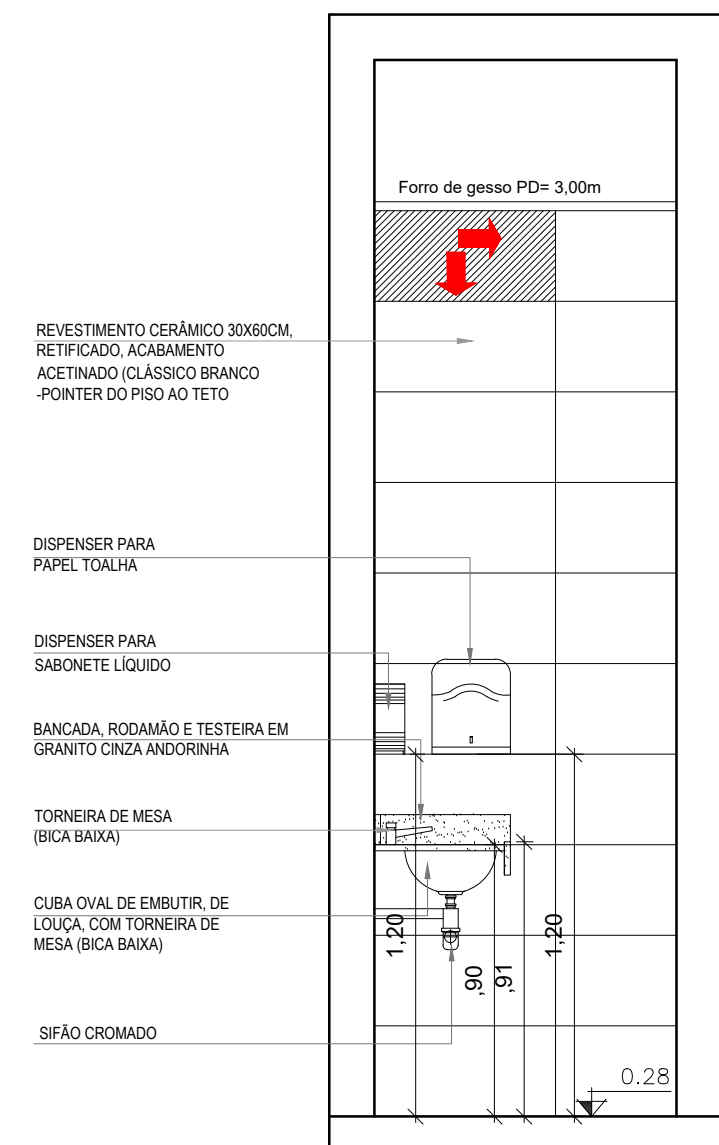



03 ELEVÇÃO 2 | B.W.C - APOIO MOTORISTA
Escala 1/25

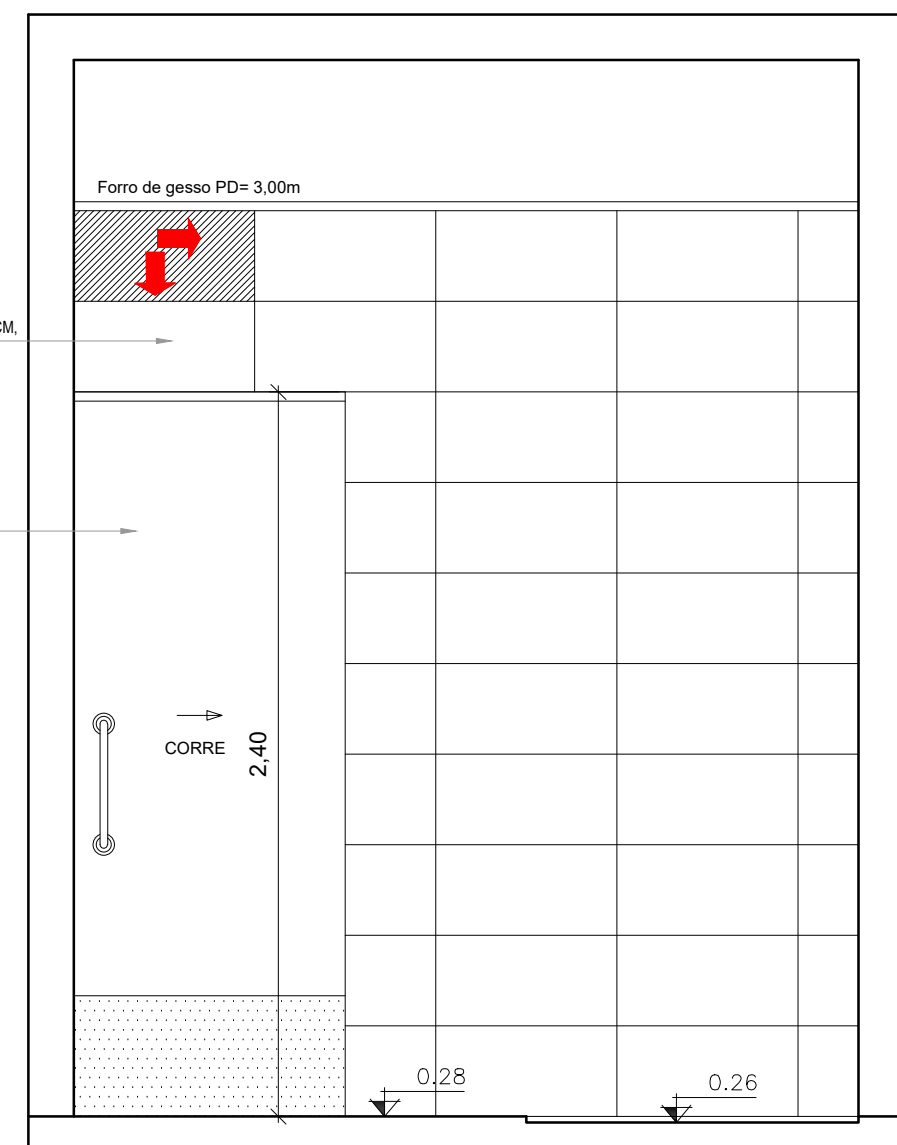


04 ELEVÇÃO 3 | B.W.C - APOIO MOTORISTA
Escala 1/25

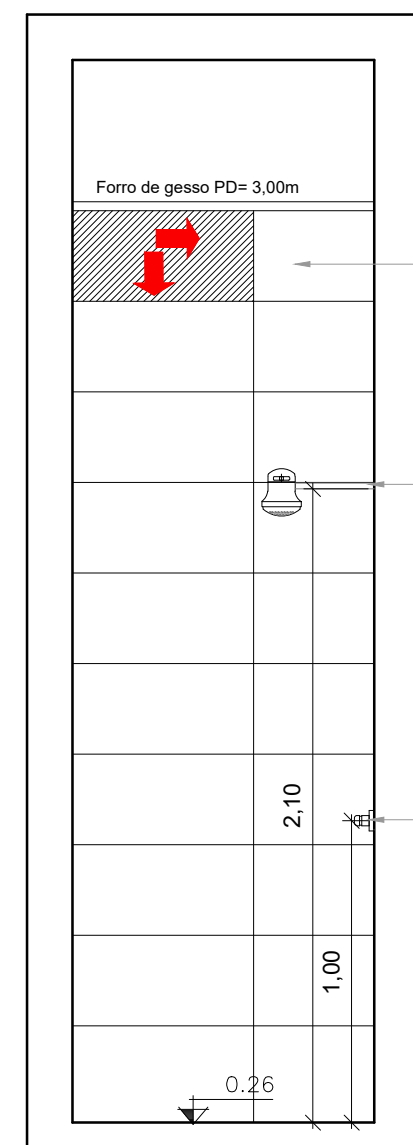


05 ELEVÇÃO 4 | B.W.C - APOIO MOTORISTA
Escala 1/25

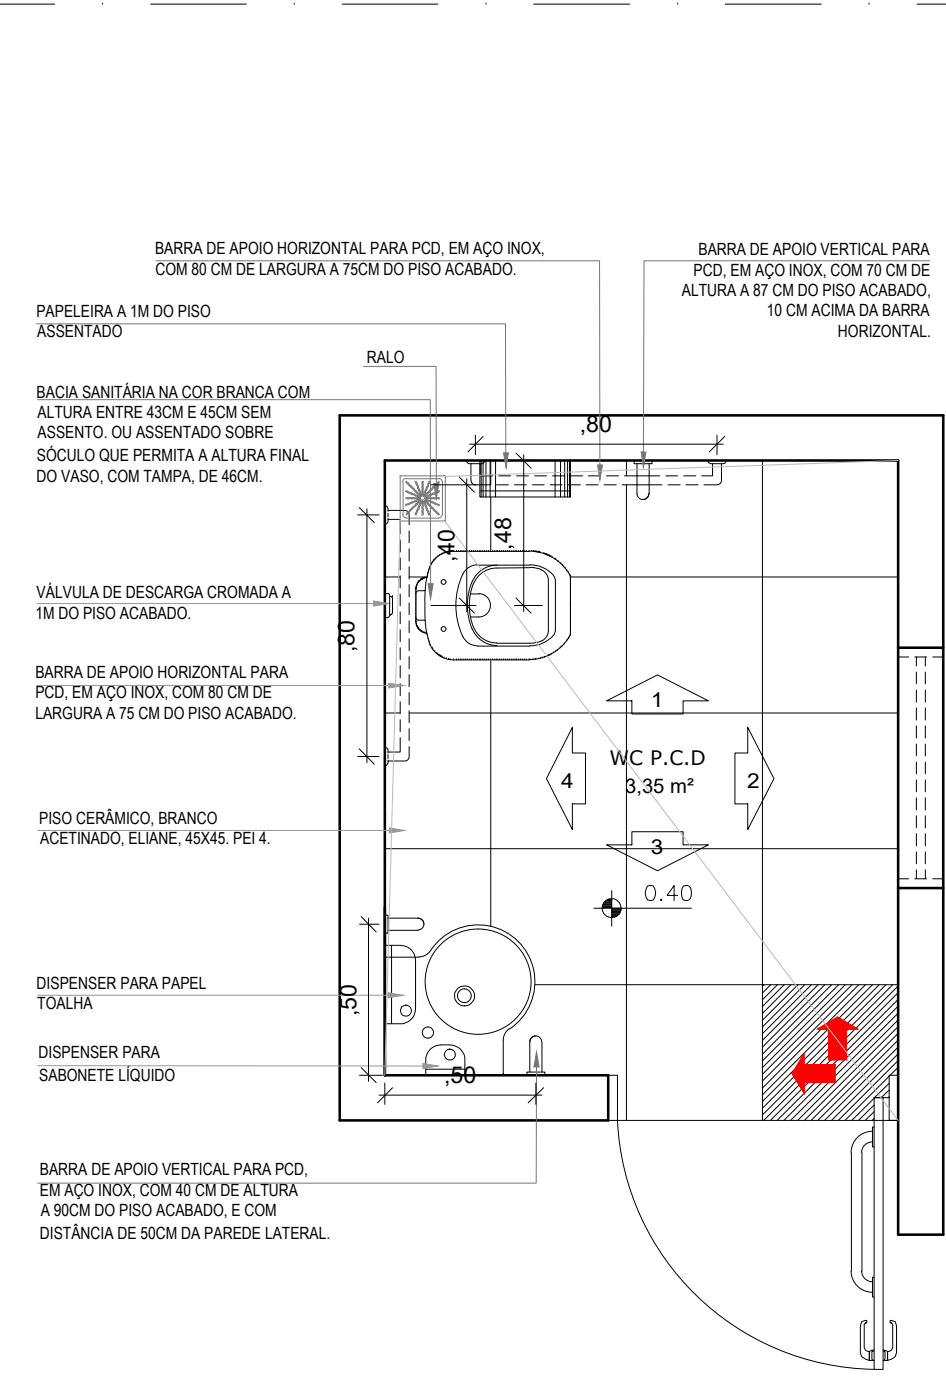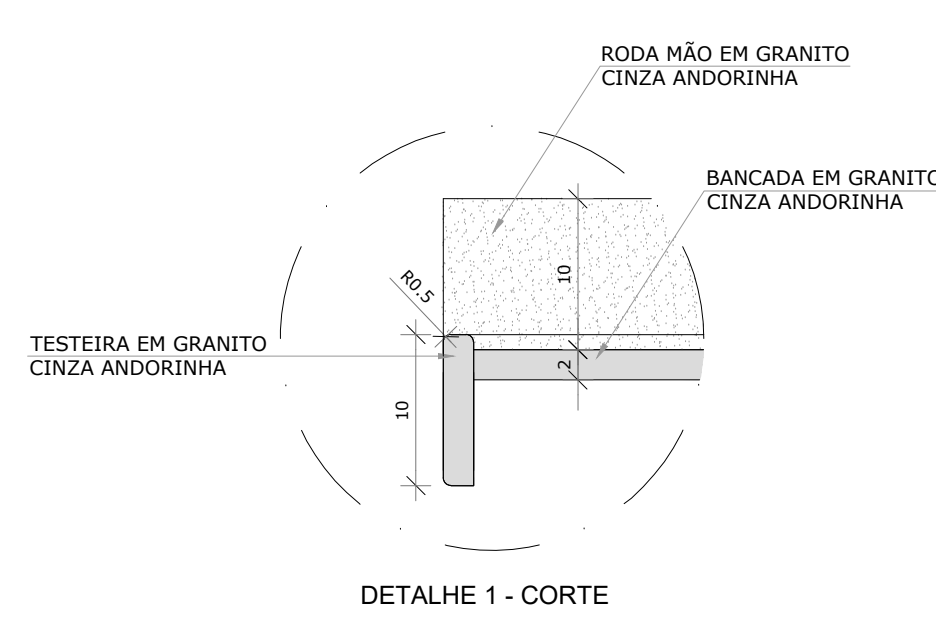


01 PLANTA BAIXA | P.C.D - ATENDIMENTO IND. 3
Escala 1/25

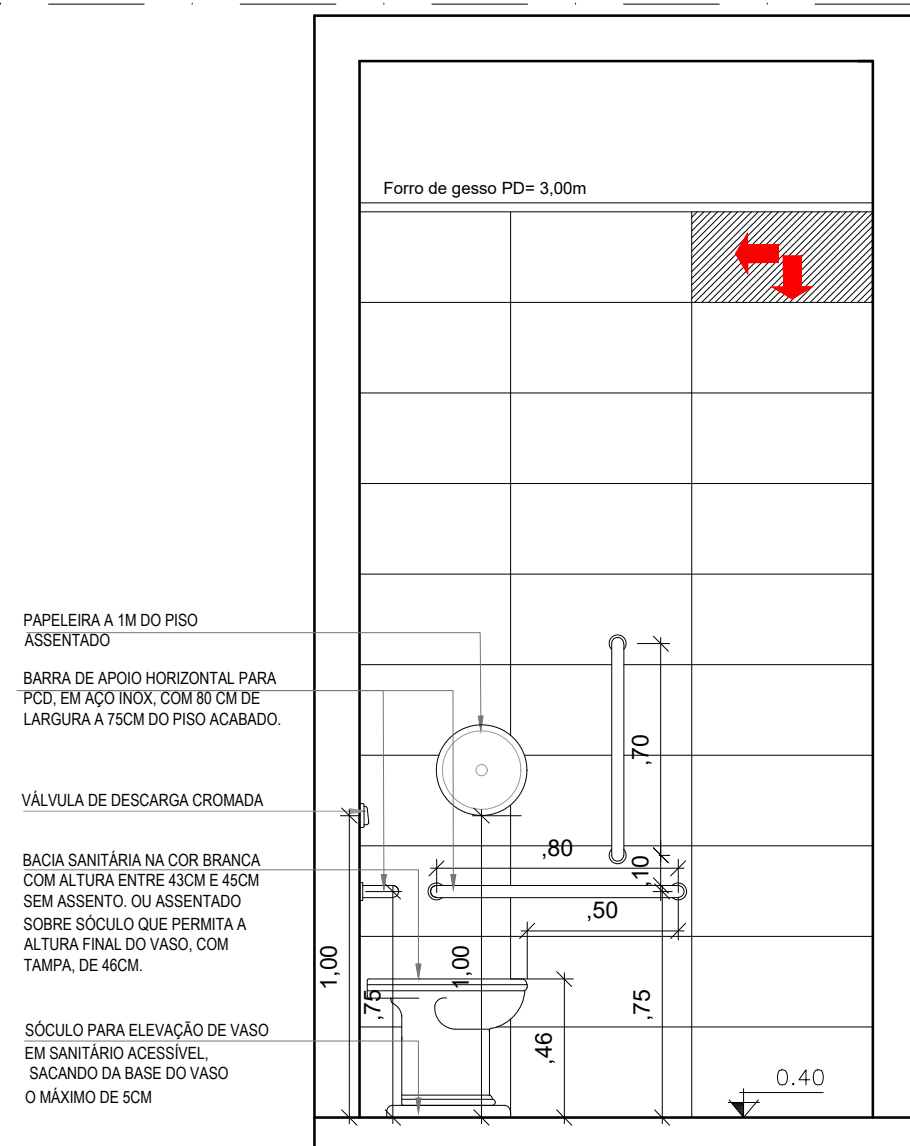


02 VISTA 1 | P.C.D - ATENDIMENTO IND. 3
Escala 1/25

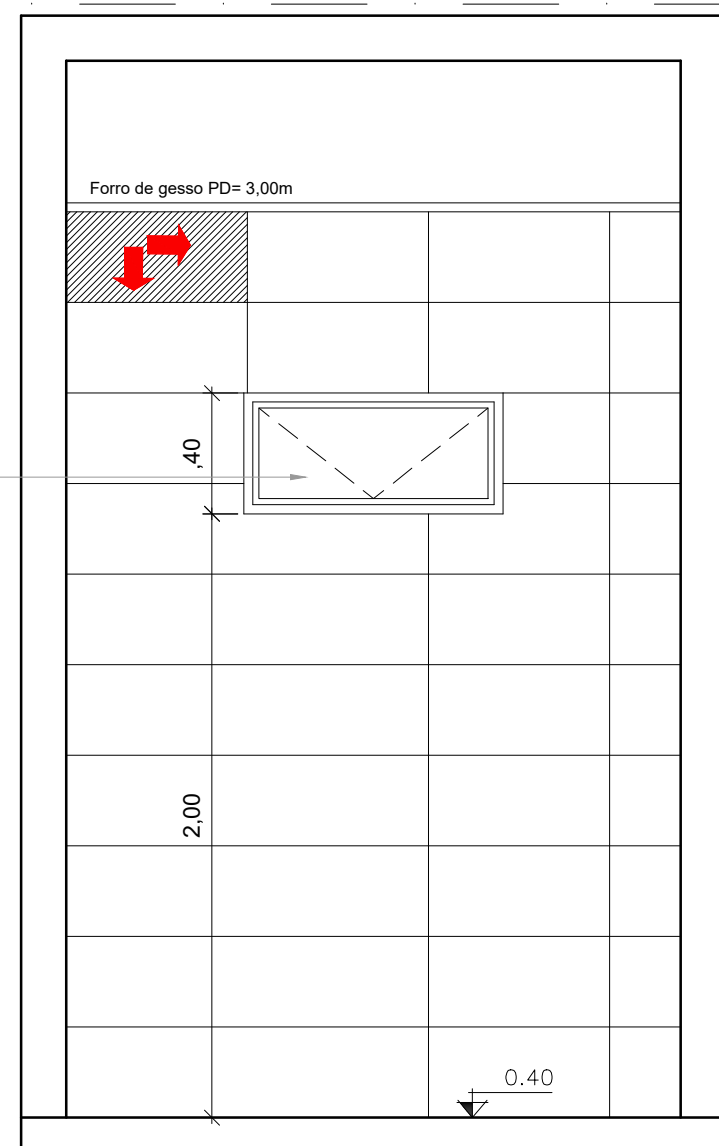


03 VISTA 2 | P.C.D - ATENDIMENTO IND. 3
Escala 1/25

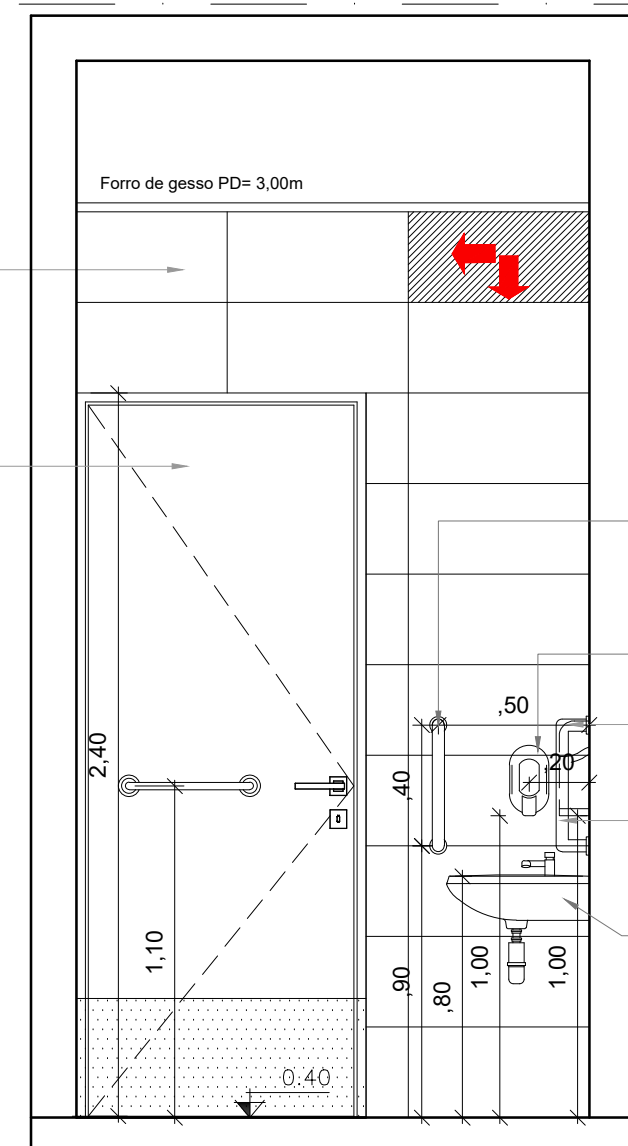


04 VISTA 3 | P.C.D - ATENDIMENTO IND. 3
Escala 1/25

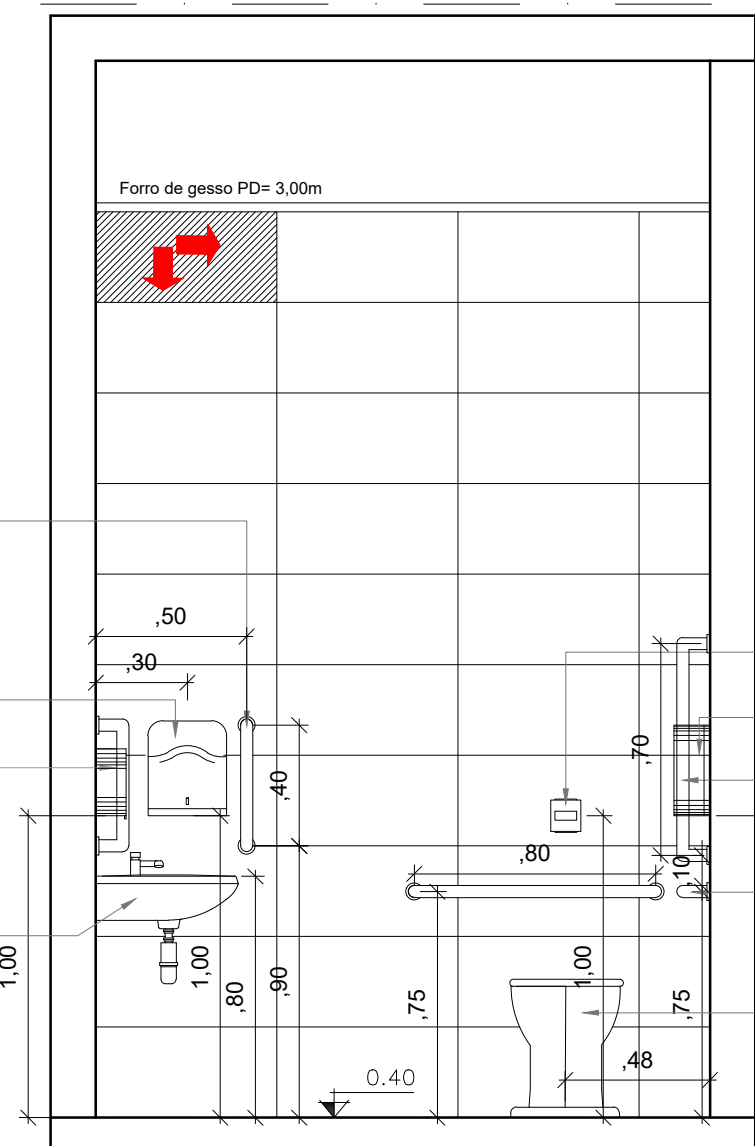


05 VISTA 4 | P.C.D - ATENDIMENTO IND. 3
Escala 1/25

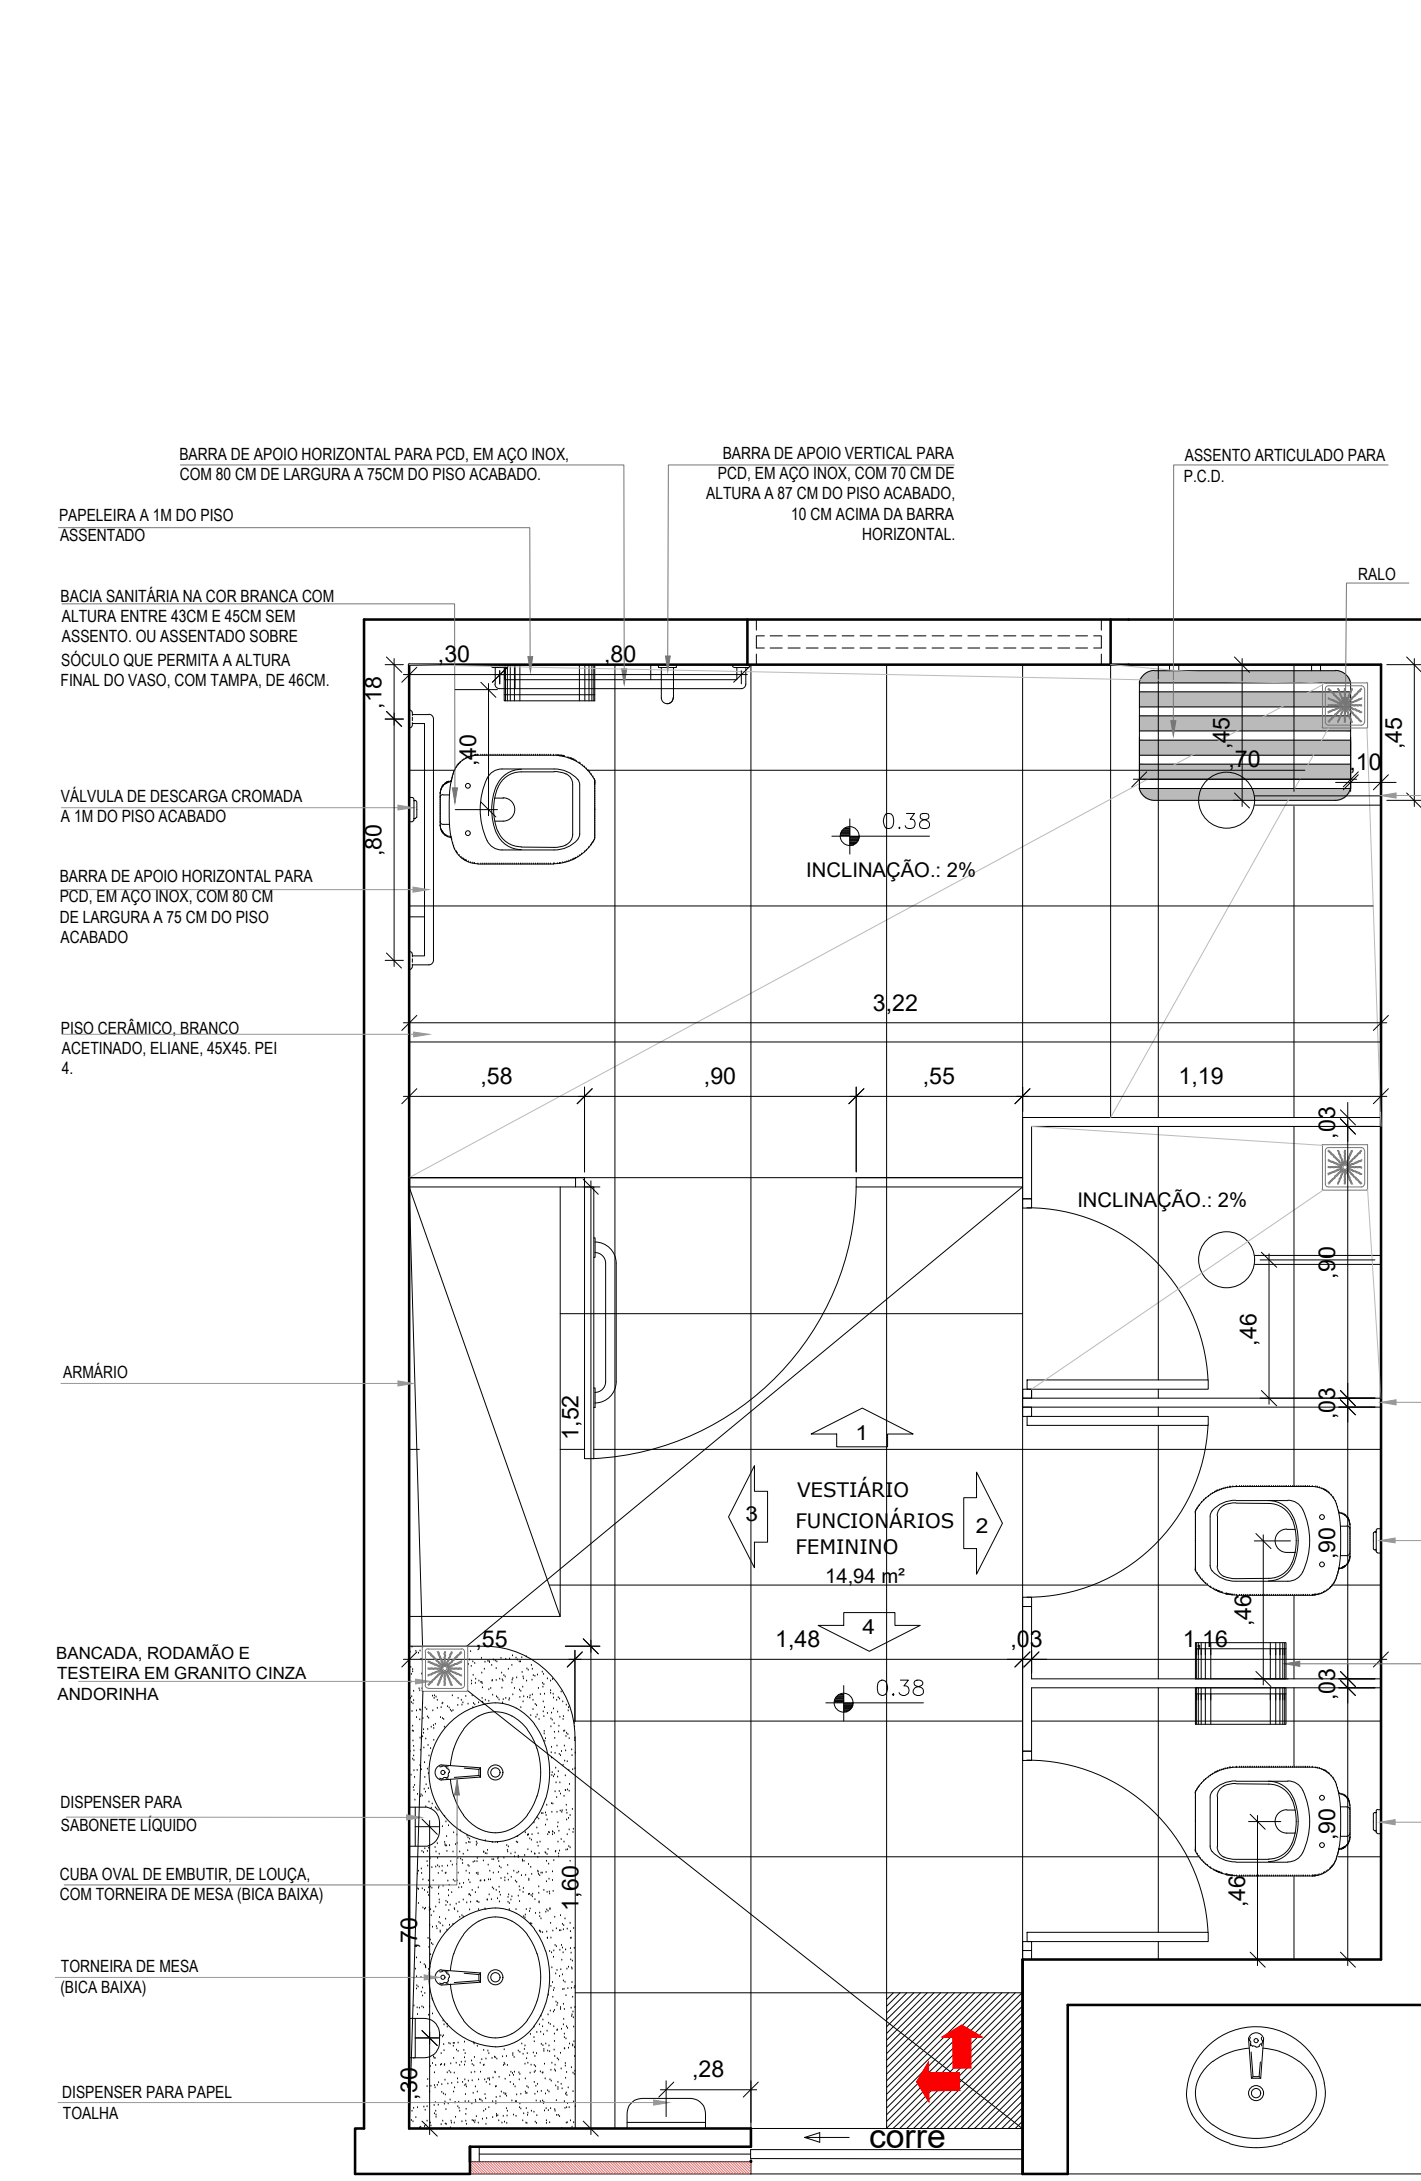


01 PLANTA BAIXA | VESTIÁRIO FUNCIONÁRIOS FEMININO
Escala 1/25

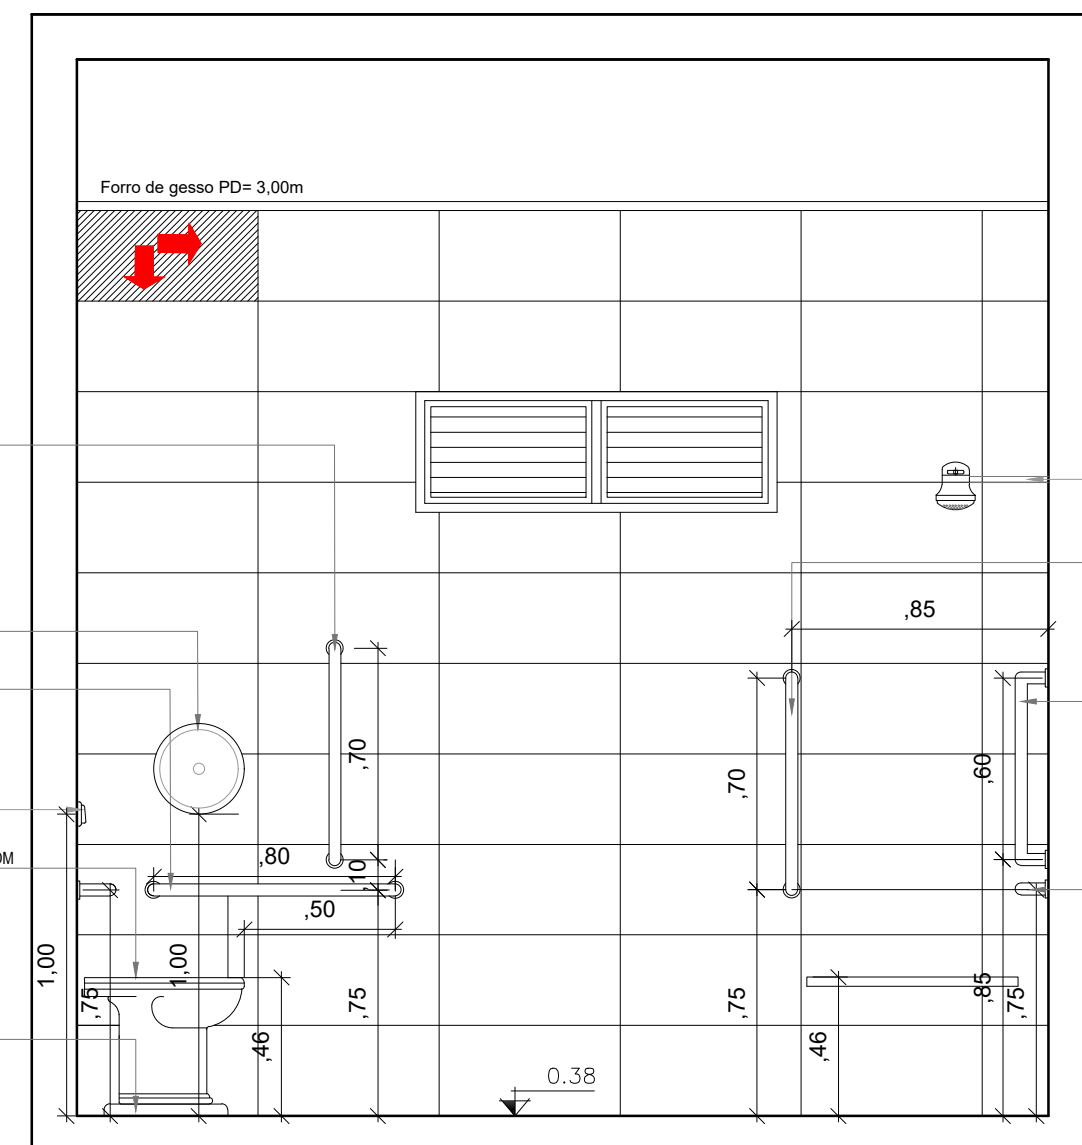


02 VISTA 1 | VESTIÁRIO FUNCIONÁRIOS FEMININO
Escala 1/25

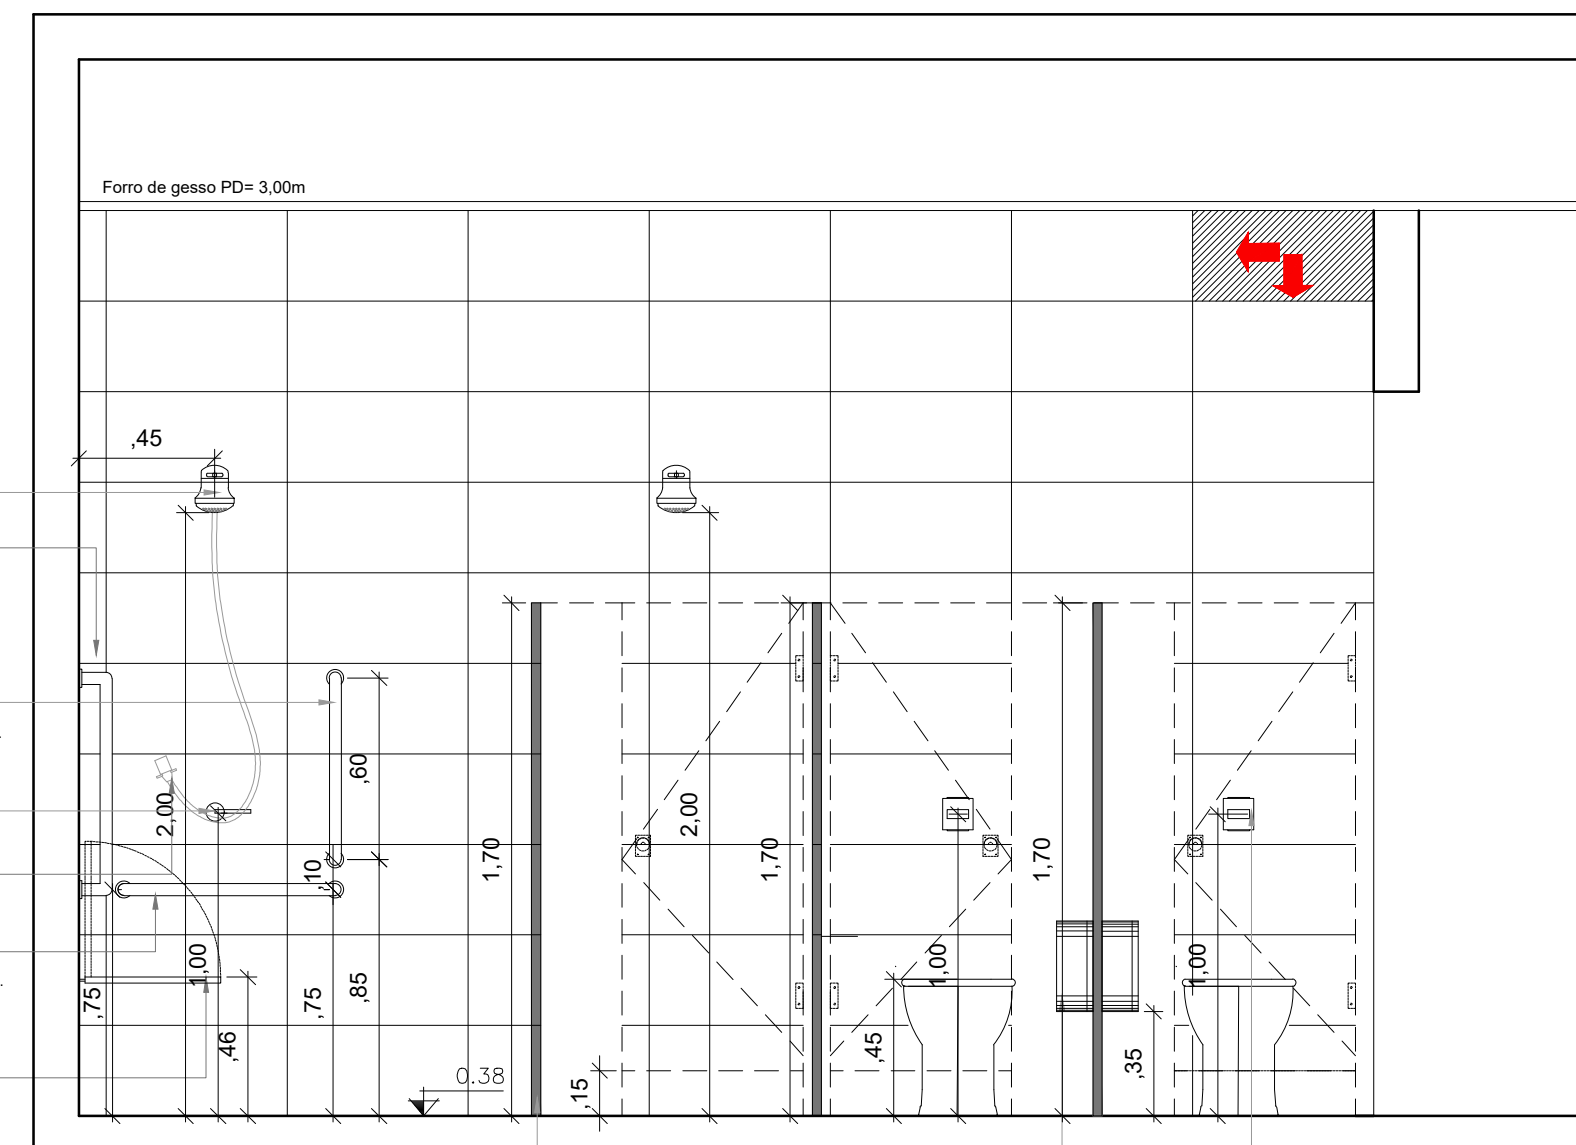


03 VISTA 2 | VESTIÁRIO FUNCIONÁRIOS FEMININO
Escala 1/25

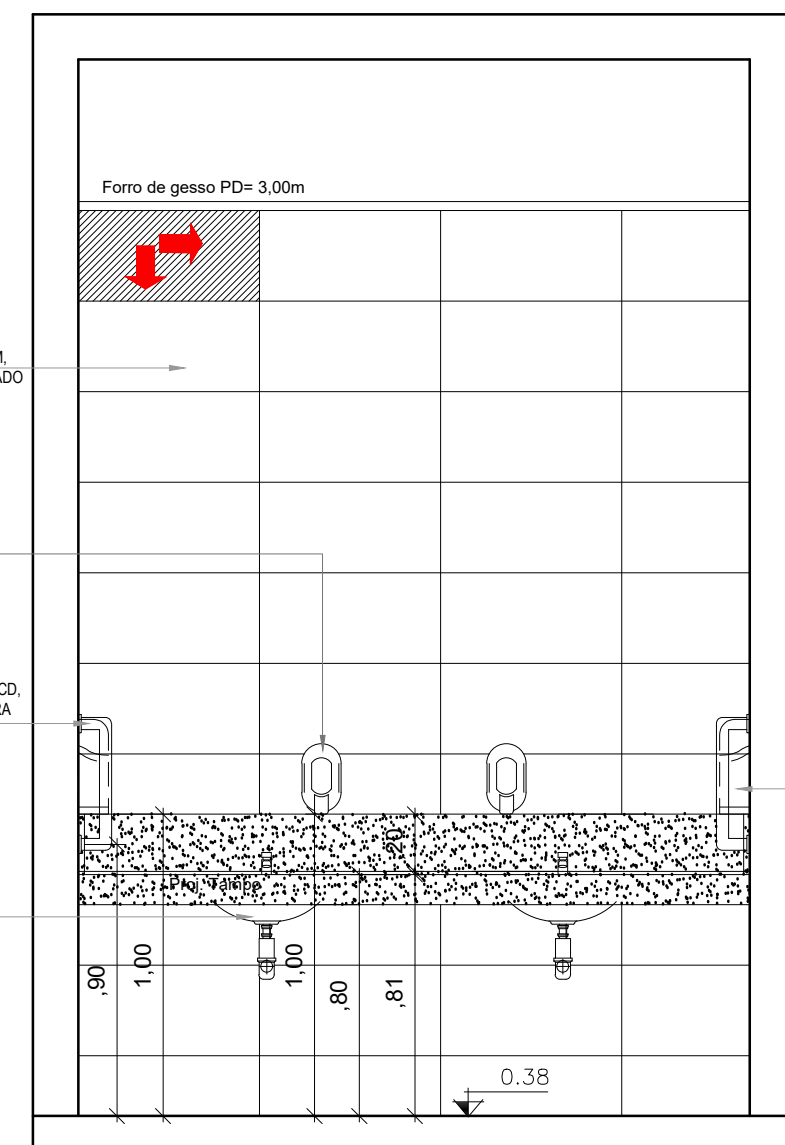


07 VISTA | LAVATÓRIO EXTERNO AOS VESTIÁRIOS
Escala 1/25

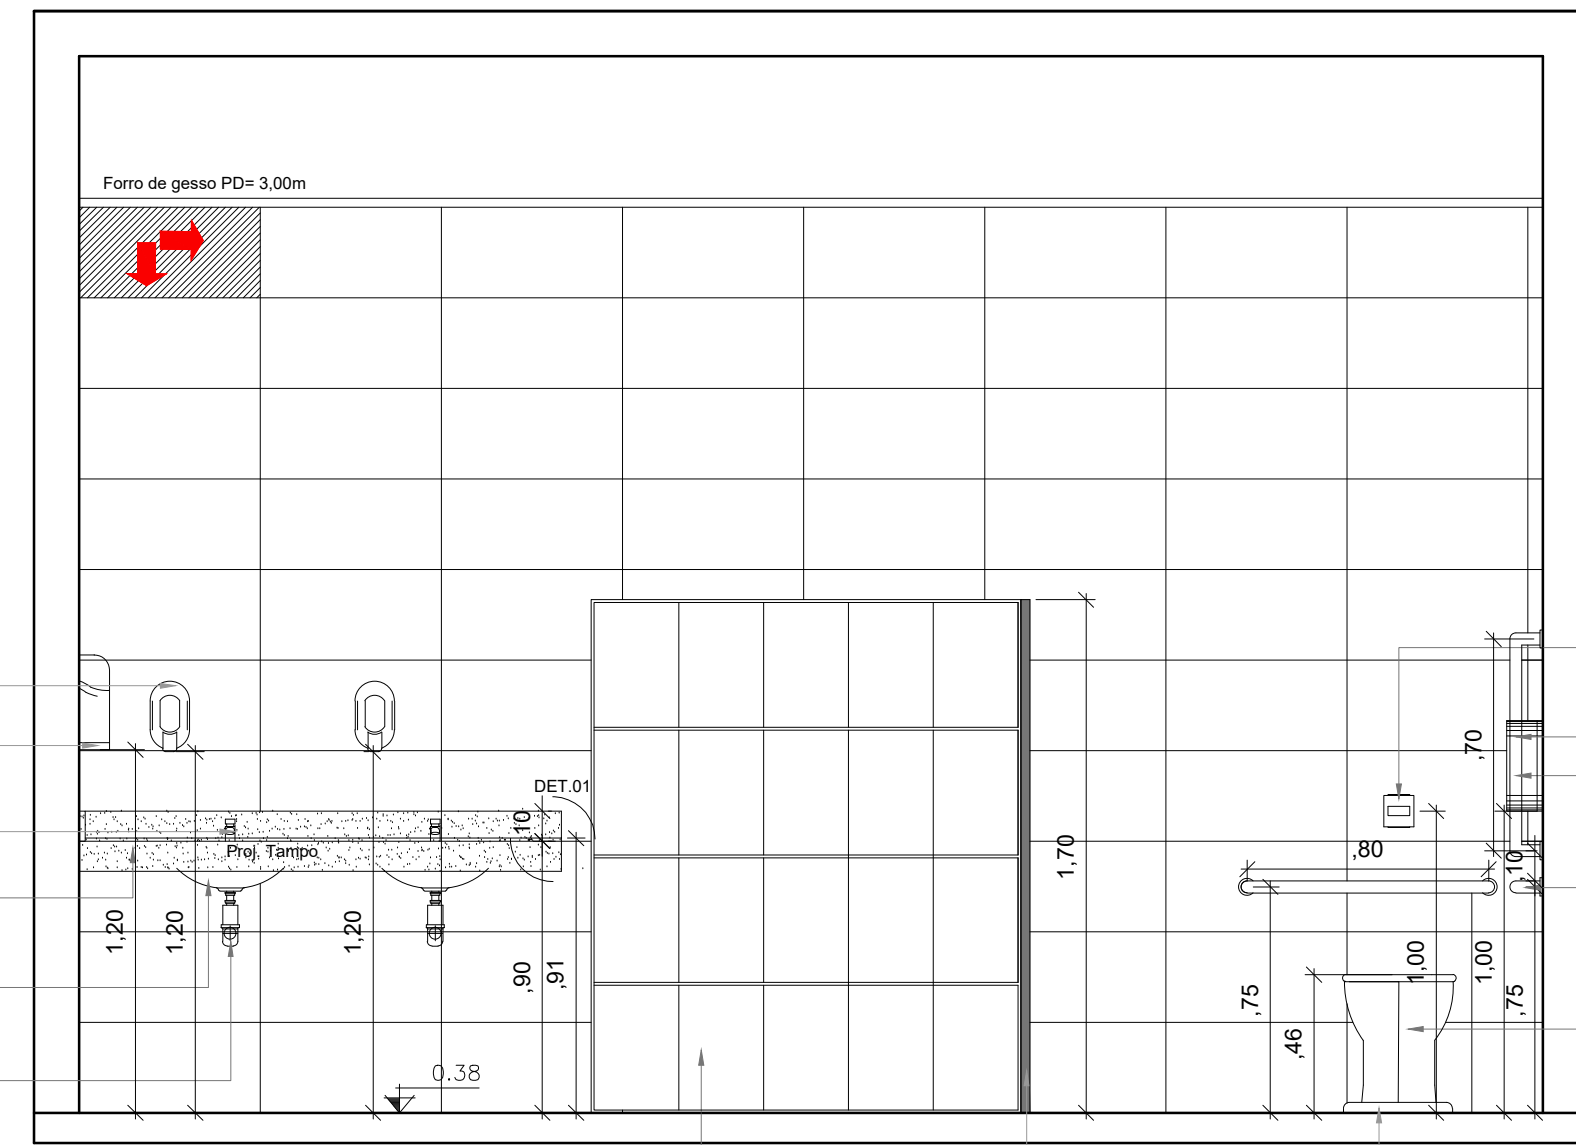


04 VISTA 3 | VESTIÁRIO FUNCIONÁRIOS FEMININO
Escala 1/25

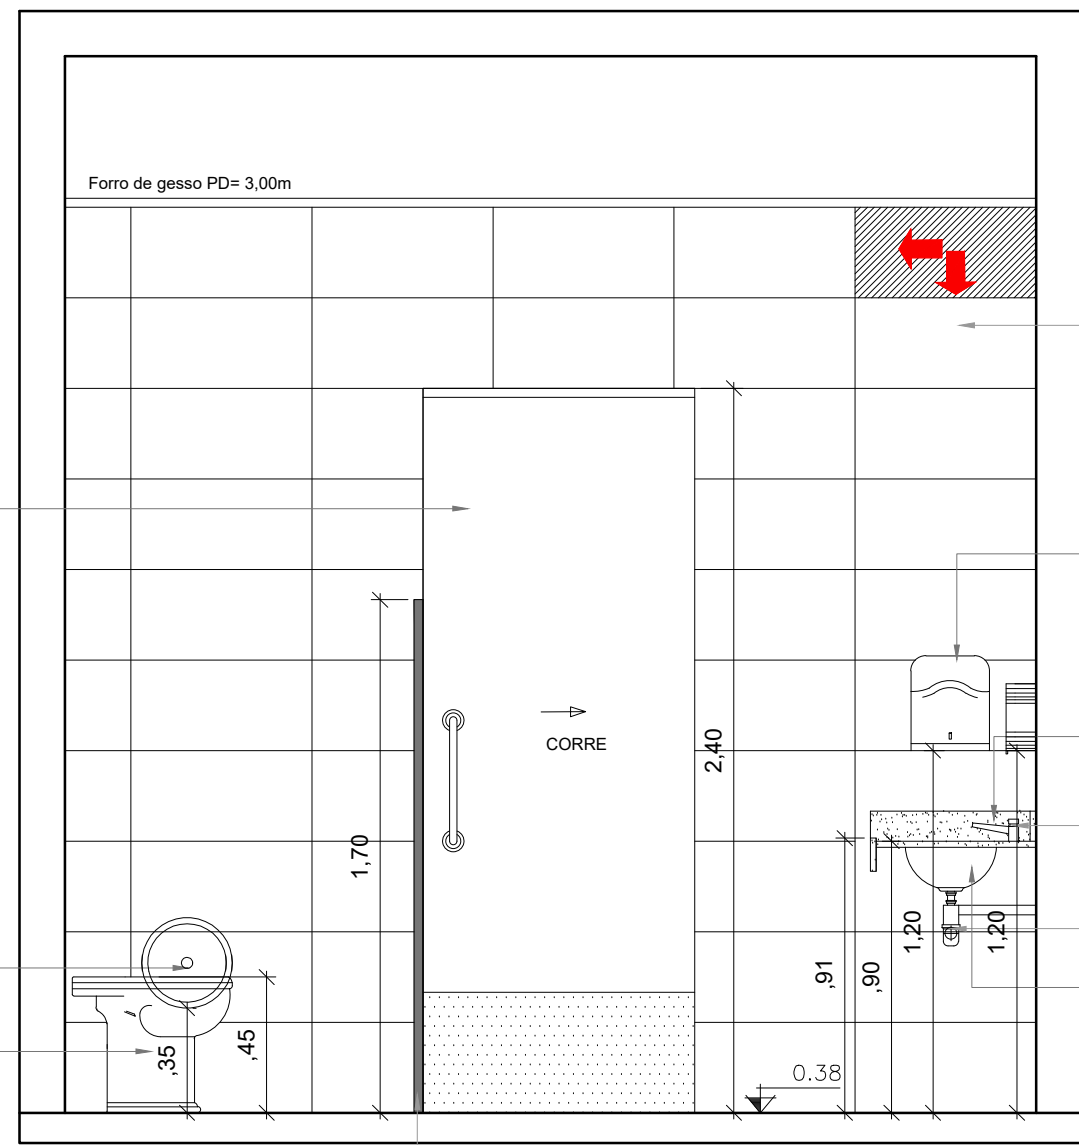

05 VISTA 4 | VESTIÁRIO FUNCIONÁRIOS FEMININO
Escala 1/25

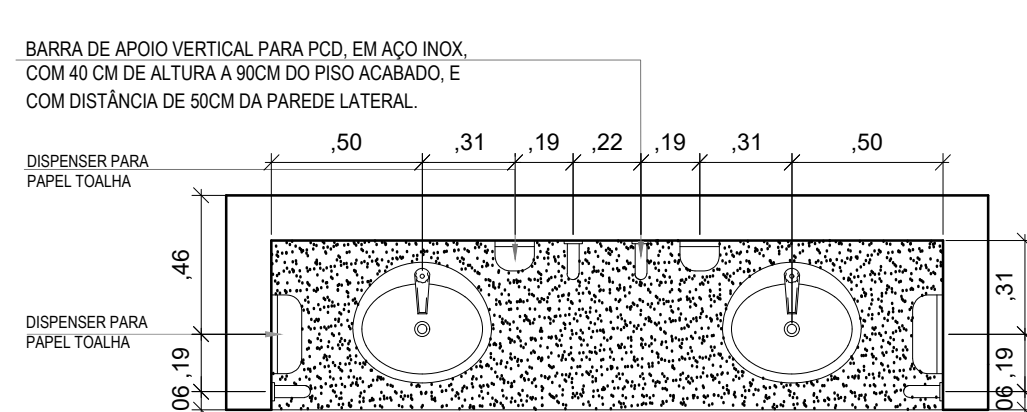

06 PLANTA BAIXA | LAVATÓRIO EXTERNO AOS VESTIÁRIOS
Escala 1/25

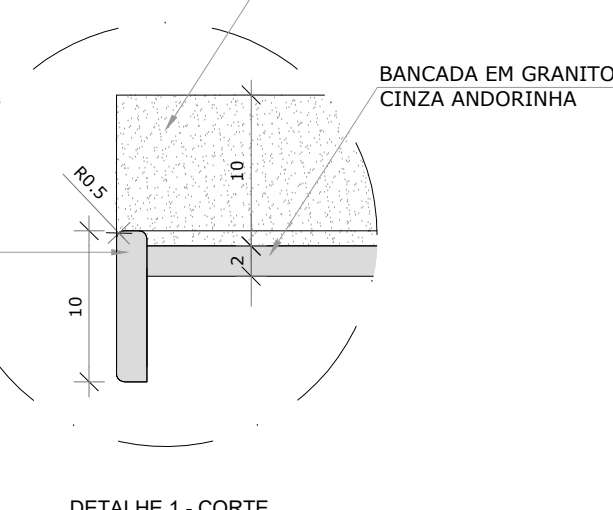

DETALHAMENTO ARQUITETÔNICO

Título/ Obra: Construção de Centro de Atenção Psicossocial III - CAPS III NISE

Localização: Avenida Pio XII, Planalto

Proprietário/ Responsável:

Prefeitura Municipal de Arapiraca - CNPJ: 12188693/0001-58

Thayza Gabriela de Oliveira Gonçalves - CAU A188637-1

Arquiteta e Urbanista

Thamires Caroline Leonel de Almeida - CAU A153743-1

Arquiteta e Urbanista - Colaboradora

Dados do Projeto:

Área do Terreno 3413,16 m²

Área Construída total 1617,73m²

Área da Coberta 1929,31m²

Assunto:

DETALHAMENTO DE ÁREAS MOLHADAS - BWC Apoio Motorista, BWC PCD Atendimento, Vestiário Funcionários Feminino.

França Nº:

Desenho: Gráfico - SMDUMA

Data: Novembro/ 2021

Escala: Indicada

25/28