


01 PLANTA BAIXA | BANHEIRO PÚBLICO P.C.D. MAS
Escola 1/25

02 VISTA 1 | BANHEIRO PÚBLICO PCD MAS.
Folha 1/25

03 VISTA 2 | BANHEIRO PÚBLICO P.C.D. MAS

04 VISTA 3 | BANHEIRO PÚBLICO PCD MAS.
Fech. 1/25

05 VISTA 4 | BANHEIRO PÚBLICO P.C.D. MAS

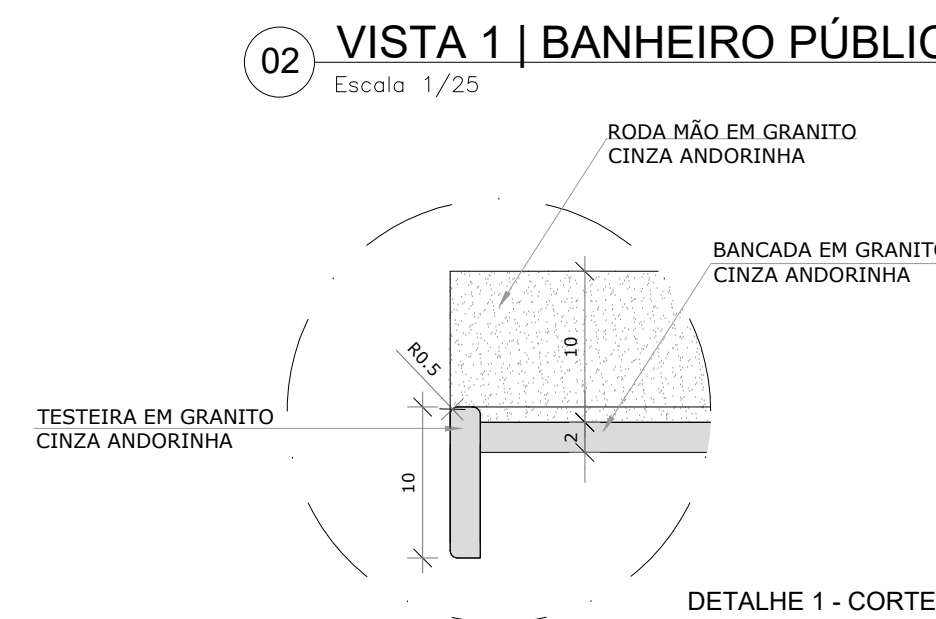

01 PLANTA BAIXA | B.W.C P.C.D FEM/MASC

02 VISTA 1 | B.W.C P.C.D FEM/MASC
Escola 1/25

03 VISTA 2 | B.W.C P.C.D FEM/MASC

04 VISTA 3 | B.W.C P.C.D FEM/MASC
Escala 1/25

VISTA 4 | B.W.C P.C.D FEM/MASC

01 PLANTA BAIXA | W.C P.C.D HALL DE EMERGÊNCIA
Escala: 1/25

02 VISTA 1 | W.C P.C.D HALL DE EMERGÊNCIA

03 VISTA 2 | W.C P.C.D HALL DE EMERGÊNCIA
Escala 1/25

04 VISTA 3 | W.C P.C.D HALL DE EMERGÊNCIA

05 VISTA 4 | W.C P.C.D HALL DE EMERGÊNCIA
Escala 1/25


01 PLANTA BAIXA | B.W.C. QUARTO COLETIVO

02 VISTA 1 | B.W.C QUARTO COLETIVO
Escala 1/25

03 VISTA 2 | B.W.C QUARTO COLETIVO
Escala 1/25

04 VISTA 3 | B.W.C QUARTO COLETIVO
Escala 1/25

05 VISTA 4 | B.W.C QUARTO COLETIVO
Escala 1/25

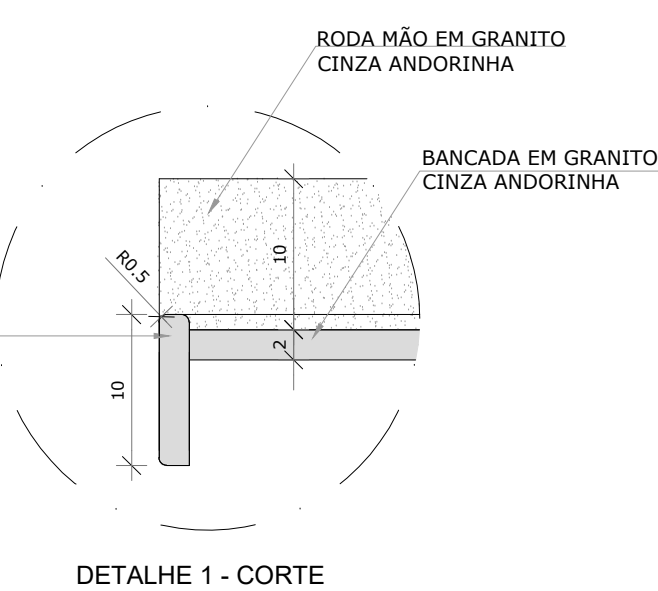

 <p>PREFEITURA DE ARAPIRACA</p>	<p>PREFEITURA MUNICIPAL DE ARAPIRACA Secretaria Municipal de Desenvolvimento Urbano e Meio Ambiente</p>								
<p>DETALHAMENTO ARQUITETÔNICO</p>									
<p>Título/ Obra:</p>	<p>Construção de Centro de Atenção Psicossocial III - CAPS III NIE</p>								
<p>Localização:</p>	<p>Avenida Pio XII, Planalto</p>								
<p>Proprietário/ Responsável:</p>	<div><div></div><div><p>Prefeitura Municipal de Arapiraca - CNPJ: 12198693/ 0001-58</p></div></div> <div><div></div><div><p>Thaysa Gabriela de Oliveira Gonçalves - CAU A188637-1 Arquiteta e Urbanista</p></div></div> <div><div></div><div><p>Thamires Caroline Leonet de Almeida - CAU A153743-1 Arquiteta e Urbanista - Colaboradora</p></div></div>								
<p>Dados do Projeto:</p>	<table><tr><td>Área do Terreno</td><td align="right">3413,16 m²</td></tr><tr><td>Área Construída total</td><td align="right">1817,73m²</td></tr><tr><td>Área da Coberta</td><td align="right">1929,31m²</td></tr></table>			Área do Terreno	3413,16 m²	Área Construída total	1817,73m²	Área da Coberta	1929,31m²
Área do Terreno	3413,16 m²								
Área Construída total	1817,73m²								
Área da Coberta	1929,31m²								
<p>Assunto:</p>	<p>DETALHAMENTO DE ÁREAS MOLHADAS - Banheiro Público PCD Masculino, BWC PCD Fem/Masc., WC PCD Hall de Emergência, BWC Quarto Coletivo.</p>								
<p>Desenho: Gráfico - SMDUMA</p> <p>Data: Novembro/ 2021</p>		<p>Escala: Indicada</p>	<div><p>Prancha IV:</p><p>27/28</p></div>						