


02 PLANTA BAIXA - LAYOUT
ESCALA: 1/100




01 PLANTA DE SITUAÇÃO
ESCALA: 1/100

LEGENDA	
HACHURA	ESPECIFICAÇÃO
	PISO EM CONCRETO
	PISO INTERTRAVADO NA COR TERRACOTA
	GRAMA TIPO ESMERALDA
	PISO PODOTÁTIL DE ALERTA EM BORRACHA INTEGRADO- 26X25CM-COR PRETO
	PISO PODOTÁTIL DIRECIONAL EM BORRACHA INTEGRADO- 26X25CM-COR PRETO
	ÁRVORE DE MÉDIO PORTE
	CLUSIAS
	IPÊ AMARELO

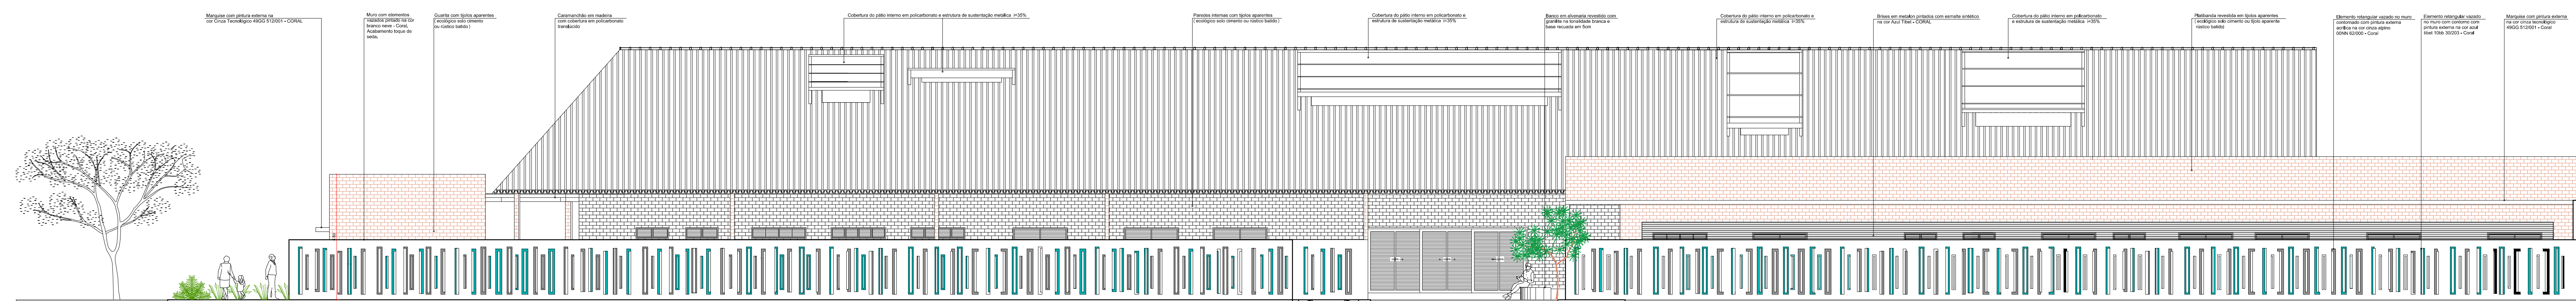

03 FACHADA SUDESTE (COM MURO)
ESCALA: 1/100

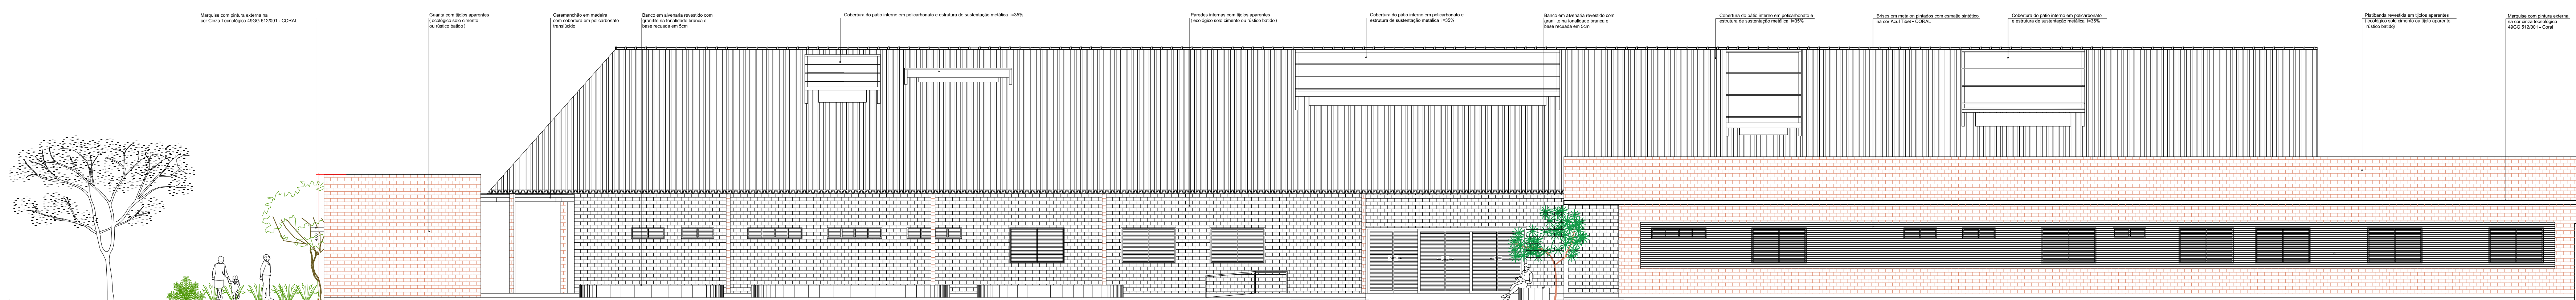

04 FACHADA SUDESTE (SEM O MURO)
ESCALA: 1/100

Aprovação:

PREFEITURA MUNICIPAL DE ARAPIRACA
Secretaria Municipal de Desenvolvimento Urbano e Meio Ambiente

PROJETO ARQUITETÔNICO

Título/ Obra: Construção de Centro de Atenção Psicossocial III - CAPS III NISE

Localização: Avenida Pio XII, Planalto

Proprietário/ Responsável:

Prefeitura Municipal de Arapiraca - CNPJ: 12198693/0001-58

Thaysa Gabriela de Oliveira Gonçalves - CAU A188637-1
Arquiteta e Urbanista

Responsável Técnico - CREA:

Dados do Projeto:

Área do Terreno: 3413,16 m²
Área Construída total: 1817,73m²
Área da Coberta: 1929,31m²

Assunto: PLANTA BAIXA - LAYOUT; FACHADA SUDESTE (COM MURO) E FACHADA SUDESTE (SEM O MURO).

Prancha Nº: 01/28

Desenho: Gráfico - SMDUMA
Data: Agosto/ 2021
Escala: Indicada