




NOTA: Fixação das bancadas não especificadas será com tubos ou cantoneiras de aço engastados na parede.

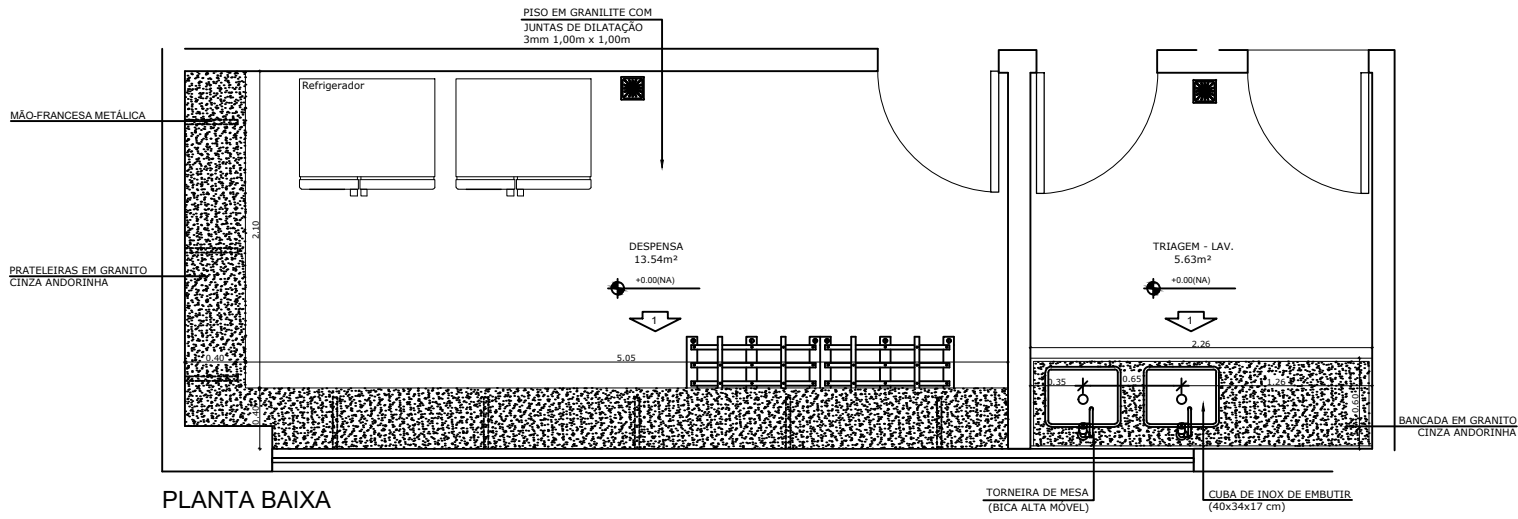


PLANTA BAIXA

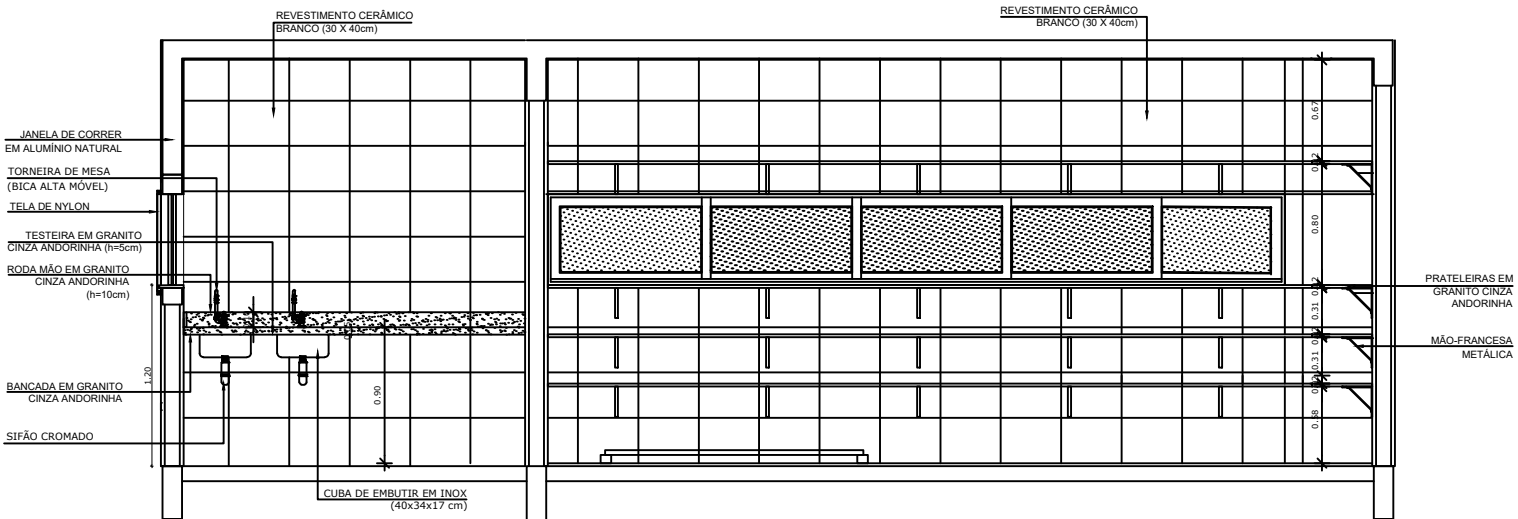


VISTA FRONTAL 1

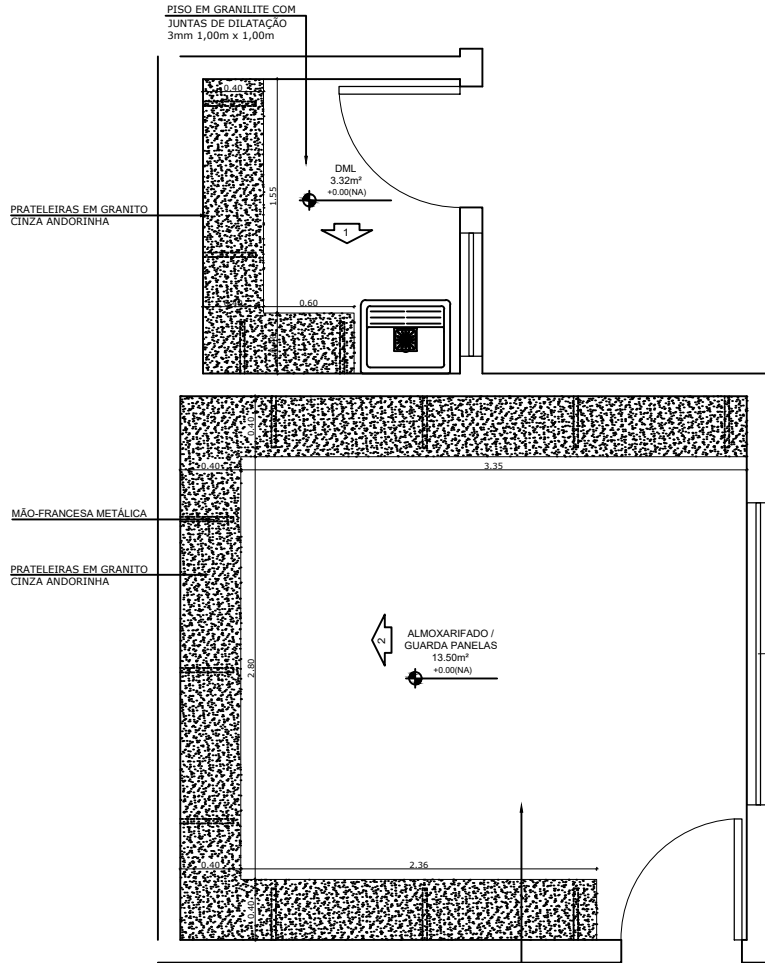

PLANTA BAIXA

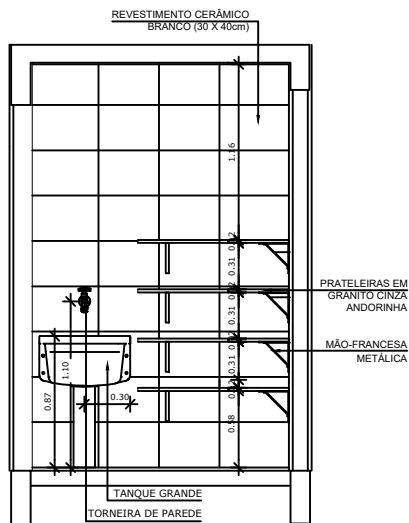

VISTA FRONTAL 1

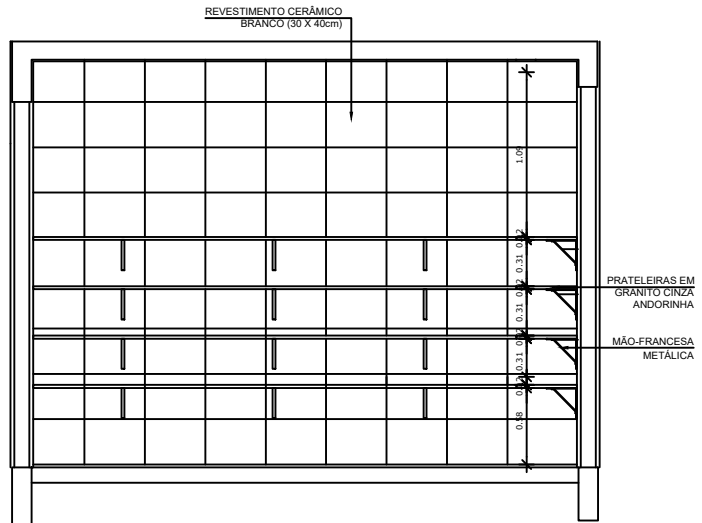


VISTA FRONTAL 2

1 AMPLIAÇÃO DESPENSA E TRIAGEM


ESCALA: 1/25

1 DML E ALMOJARIFADO


ESCALA: 1/25

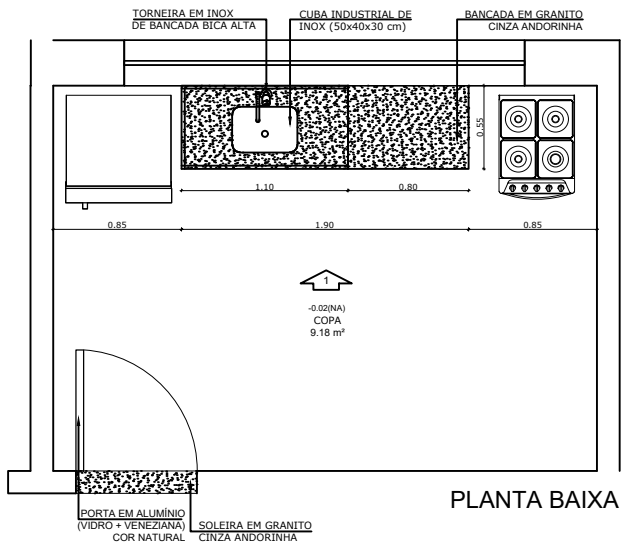

PLANTA BAIXA

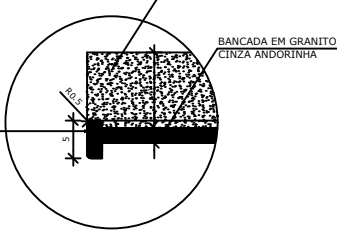

DETALHE 1 - CORTE

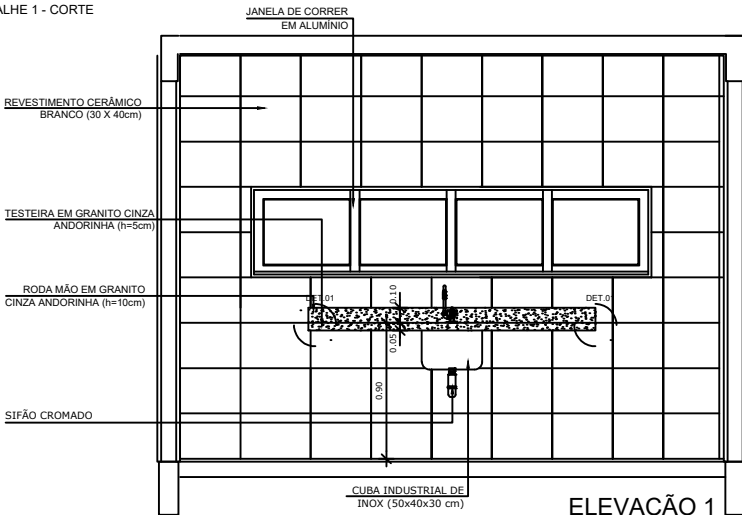

ELEVÇÃO 1

1 AMPLIAÇÃO COPA

ESCALA: 1/25

Aprovação:



PREFEITURA MUNICIPAL DE ARAPIRACA
Secretaria Municipal de Desenvolvimento Urbano e Meio Ambiente

PROJETO ARQUITETÔNICO - DETALHAMENTO

Título/ Obra: ESCOLA DE TEMPO INTEGRAL

Localização: Bairro Manoel Teles, Arapiraca - AL

Proprietário/ Responsável:

Prefeitura Municipal de Arapiraca - CNPJ: 12198693/ 0001-58

Projeta

Execu

Dados do Projeto:

Área do Terreno	XXXXXm²
Taxa de Ocupação aprox. 50%	2.116,11m²
Área Construída Pav. Térreo	843,43m²
Área Construída Pav. Superior	2.959,54m²
Área Construída total	2.262,68m²
Área da Coberta	

Assunto:

AMPLIAÇÃO DESPENSA, TRIAGEM,
ALMOJARIFADO, COPA E DML

Atenção: Conferir as Medidas no Local

Prancha Nº:

07/09

Desenho:
Gráfico - SMDUMA

Data:
15/06/2021

Escala:
INDICADAS