



PROJETO ARQUITETÔNICO



PROJETO:

Autor do projeto:
RENATA MONTE CAJUEIRO
CAU/AL A69370-7

Coautor do projeto:
LARISSA MONTE CAJUEIRO
CAU/AL A73249-4

PROPRIETÁRIO:
Prefeitura Municipal de Arapiraca
CNPJ: 12198693/ 0001-58

AMBIENTE:


GERAL

ASSUNTO:


ACM

DATA:

AGOSTO / 2021

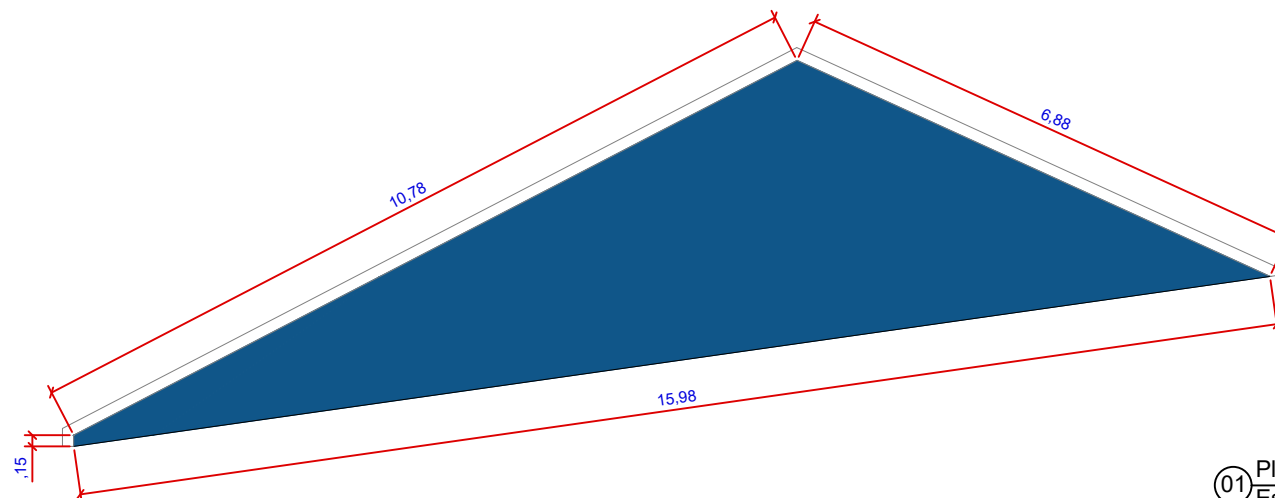


01 Planta Baixa | PAINEL EM ACM
Escala: 1/100

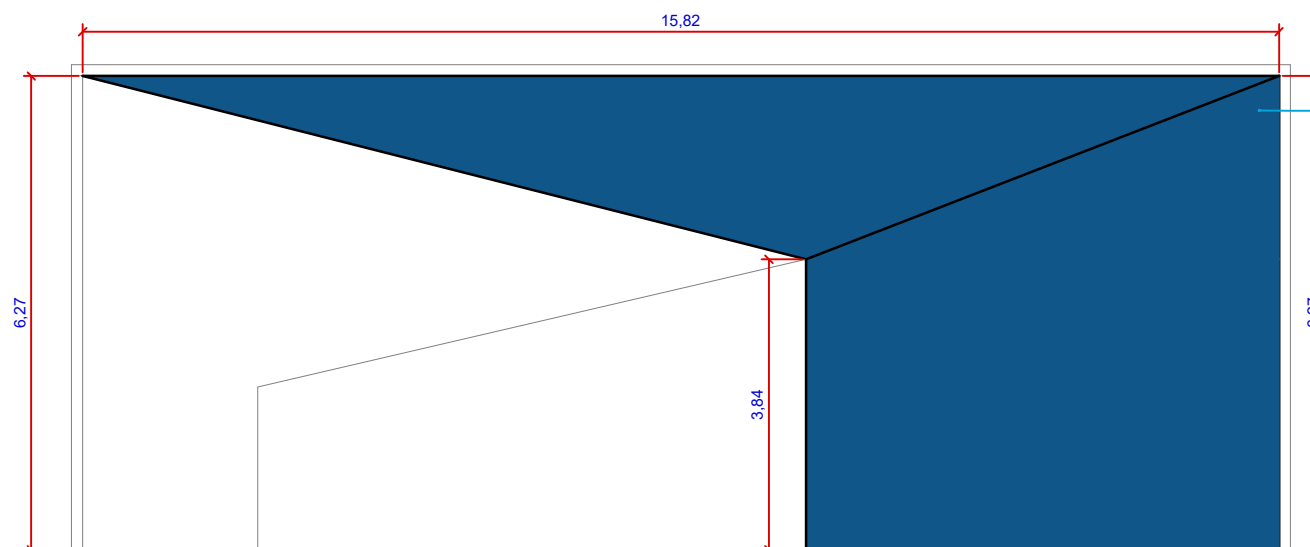

Painel em ACM na cor Azul Marinho, acabamento fosco.

02 Vista Frontal | PAINEL EM ACM
Escala: 1/100

OBS: Conferir medidas no local

| | | | | | | | | | | |
|---|--|--|--|--|--|------------------------------|----------------------------|----|--------------------------------------|--|
|  PREFEITURA DE ARAPIRACA | PROJETO ARQUITETÔNICO | | PROPRIETÁRIO: Prefeitura Municipal de Arapiraca CNPJ: 12198693/ 0001-58 | | PROJETO: Autor do projeto: RENATA MONTE CAJUEIRO CAU/AL A69370-7 | | REVISÃO: R00 | | DESENHO: DIOGO ALBUQUERQUE | |
| | ENDEREÇO: Rua Delmiro Gouveia,SN, Caititus Arapiraca - AL | | AMBIENTE: | | Coautor do projeto: LARISSA MONTE CAJUEIRO CAU/AL A73249-4 | | ESCALA: Indicada | | FOLHA: A4 | |
| | | | ASSUNTO: Painel em ACM | | | | PRANCHA: 01 | | | |
| | | | | | | | | | | |
| | | | | | | DATA: Agosto /2021 | | 01 | | |