



PROJETO ARQUITETÔNICO



PROJETO:

Autor do projeto:
RENATA MONTE CAJUEIRO
CAU/AL A69370-7

Coautor do projeto:
LARISSA MONTE CAJUEIRO
CAU/AL A73249-4

PROPRIETÁRIO:
Prefeitura Municipal de Arapiraca
CNPJ: 12198693/ 0001-58

AMBIENTE:


GERAL

ASSUNTO:


BANCOS

DATA:


AGOSTO / 2021

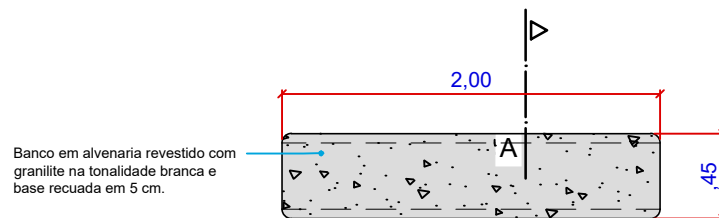

01 Planta Baixa - BANCO EXTERNO 01
Escala: 1/40

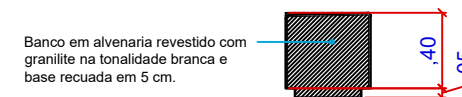


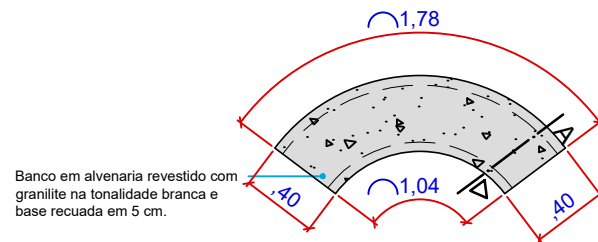
02 Corte A - BANCO EXTERNO 01
Escala: 1/40

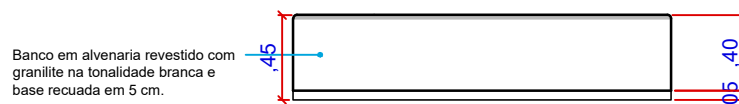


03 Vista Lateral - BANCO EXTERNO 01
Escala: 1/40

OBS: Conferir medidas no local


	PROJETO ARQUITETÔNICO		PROPRIETÁRIO: Prefeitura Municipal de Arapiraca CNPJ: 12198693/ 0001-58	PROJETO: Autor do projeto: RENATA MONTE CAJUEIRO CAU/AL A69370-7 Coautor do projeto: LARISSA MONTE CAJUEIRO CAU/AL A73249-4	REVISÃO: R00		DESENHO: DIOGO ALBUQUERQUE	
			AMBIENTE: EXTERNO		ESCALA: Indicada	FOLHA: A4	PRANCHA: 01	
	ENDEREÇO: Rua Delmiro Gouveia,SN, Caititus Arapiraca - AL	ASSUNTO: DETALHAMENTO BANCOS	DATA: Agosto /2021		09			



01 Planta Baixa - BANCO EXTERNO 02
Escala: 1/40

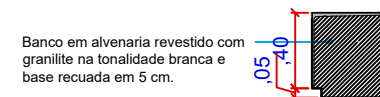


02 Corte A - BANCO EXTERNO 02
Escala: 1/40

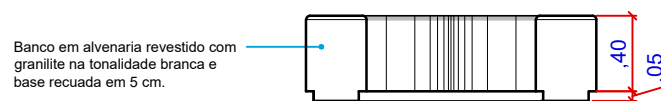


03 Vista Lateral - BANCO EXTERNO 02
Escala: 1/40

OBS: Conferir medidas no local


 PREFEITURA DE ARAPIRACA	PROJETO ARQUITETÔNICO		PROPRIETÁRIO: Prefeitura Municipal de Arapiraca CNPJ: 12198693/ 0001-58		PROJETO: Autor do projeto: RENATA MONTE CAJUEIRO CAU/AL A69370-7 Coautor do projeto: LARISSA MONTE CAJUEIRO CAU/AL A73249-4	REVISÃO: R00		DESENHO: DIOGO ALBUQUERQUE	
	ENDEREÇO: Rua Delmiro Gouveia,SN, Caititus Arapiraca - AL		AMBIENTE: EXTERNO			ESCALA: Indicada	FOLHA: A4	PRANCHA: 02	
			ASSUNTO: DETALHAMENTO BANCOS			DATA: Agosto /2021		09	

Banco em alvenaria revestido com granilite na tonalidade branca e base recuada em 5 cm.

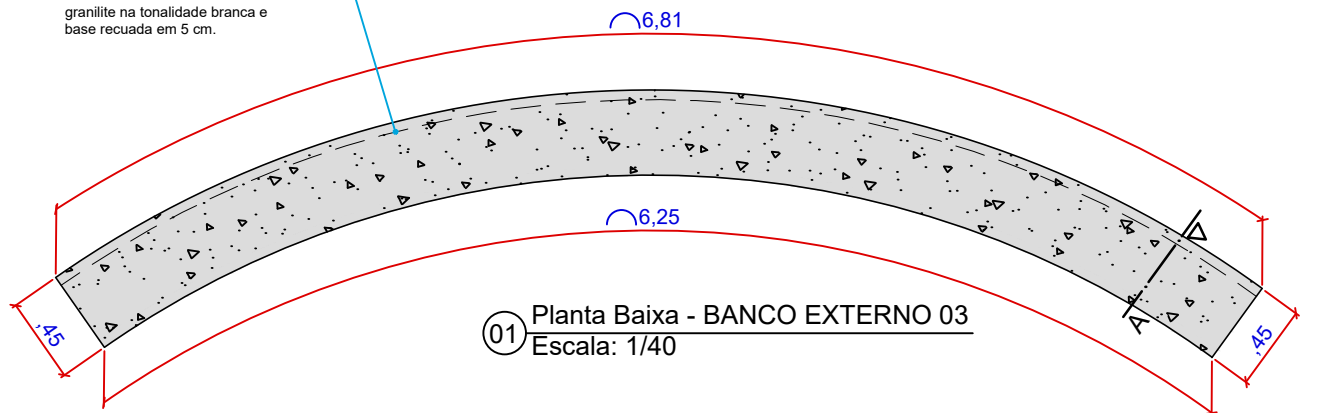

01 Planta Baixa - BANCO EXTERNO 03
Escala: 1/40

Banco em alvenaria revestido com granilite na tonalidade branca e base recuada em 5 cm.

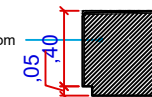


02 Corte A - BANCO EXTERNO 03
Escala: 1/40




03 Vista Lateral - BANCO EXTERNO 03
Escala: 1/40

OBS: Conferir medidas no local


	PROJETO ARQUITETÔNICO		PROPRIETÁRIO: Prefeitura Municipal de Arapiraca CNPJ: 12198693/ 0001-58		PROJETO: Autor do projeto: RENATA MONTE CAJUEIRO CAU/AL A69370-7		REVISÃO: R00		DESENHO: DIOGO ALBUQUERQUE	
			AMBIENTE: EXTERNO		Coautor do projeto: LARISSA MONTE CAJUEIRO CAU/AL A73249-4		ESCALA: Indicada	FOLHA: A4	PRANCHA: 03	
	ENDEREÇO: Rua Delmiro Gouveia,SN, Caititus Arapiraca - AL		ASSUNTO: DETALHAMENTO BANCOS				DATA: Agosto /2021		09	

Banco em alvenaria revestido com granilite na tonalidade branca e base recuada em 5 cm.

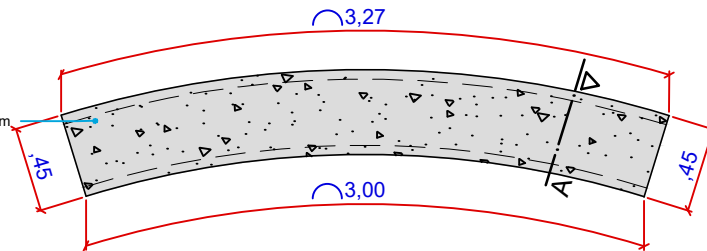


01 Planta Baixa - BANCO EXTERNO 04
Escala: 1/40

Banco em alvenaria revestido com granilite na tonalidade branca e base recuada em 5 cm.

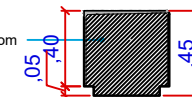


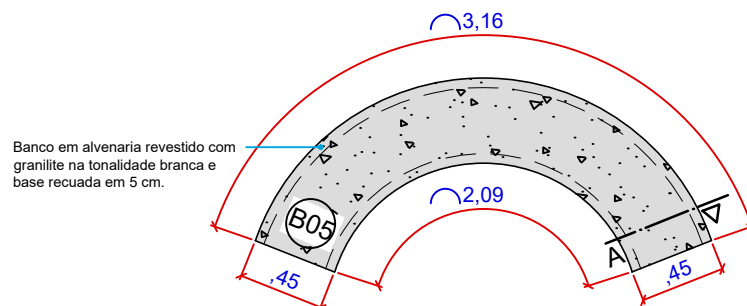
02 Corte A - BANCO EXTERNO 04
Escala: 1/40

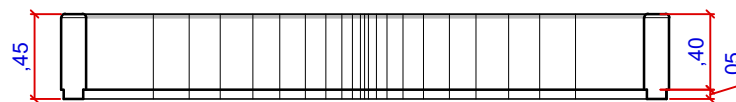


03 Vista Lateral - BANCO EXTERNO 04
Escala: 1/40

OBS: Conferir medidas no local

	PROJETO ARQUITETÔNICO		PROPRIETÁRIO: Prefeitura Municipal de Arapiraca CNPJ: 12198693/ 0001-58		REVISÃO: R00	DESENHO: DIOGO ALBUQUERQUE
			AMBIENTE: EXTERNO		ESCALA: Indicada	FOLHA: A4
	ENDEREÇO: Rua Delmiro Gouveia, SN, Caititus Arapiraca - AL		ASSUNTO: DETALHAMENTO BANCOS		DATA: Agosto /2021	PRANCHA: 04
			PROJETO: Autor do projeto: RENATA MONTE CAJUEIRO CAU/AL A69370-7 Coautor do projeto: LARISSA MONTE CAJUEIRO CAU/AL A73249-4			09



01 Planta Baixa - BANCO EXTERNO 05
Escala: 1/40

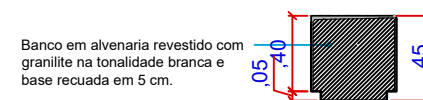


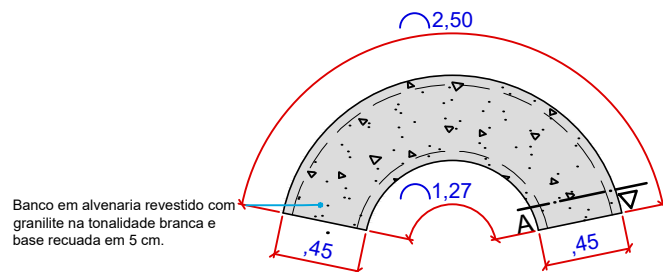
02 Corte A - BANCO EXTERNO 05
Escala: 1/40




03 Vista Lateral - BANCO EXTERNO 05
Escala: 1/40

OBS: Conferir medidas no local

	PROJETO ARQUITETÔNICO		PROPRIETÁRIO: Prefeitura Municipal de Arapiraca CNPJ: 12198693/ 0001-58		REVISÃO: R00	DESENHO: DIOGO ALBUQUERQUE
			AMBIENTE: EXTERNO		ESCALA: Indicada	FOLHA: A4
	ENDEREÇO: Rua Delmiro Gouveia, SN, Caititus Arapiraca - AL		ASSUNTO: DETALHAMENTO BANCOS		DATA: Agosto /2021	PRANCHA: 05 09



01 Planta Baixa - BANCO EXTERNO 06
Escala: 1/40

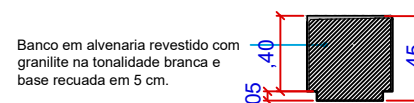


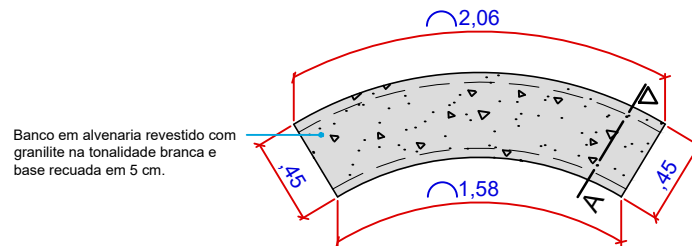
02 Corte A - BANCO EXTERNO 06
Escala: 1/40




03 Vista Lateral - BANCO EXTERNO 06
Escala: 1/40

OBS: Conferir medidas no local

	PROJETO ARQUITETÔNICO		PROPRIETÁRIO: Prefeitura Municipal de Arapiraca CNPJ: 12198693/ 0001-58		REVISÃO: R00	DESENHO: DIOGO ALBUQUERQUE
			AMBIENTE: EXTERNO		ESCALA: Indicada	FOLHA: A4
	ENDEREÇO: Rua Delmiro Gouveia, SN, Caititus Arapiraca - AL		ASSUNTO: DETALHAMENTO BANCOS		DATA: Agosto /2021	PRANCHA: 06
			PROJETO: Autor do projeto: RENATA MONTE CAJUEIRO CAU/AL A69370-7 Coautor do projeto: LARISSA MONTE CAJUEIRO CAU/AL A73249-4			09



01 Planta Baixa - BANCO EXTERNO 07
Escala: 1/40

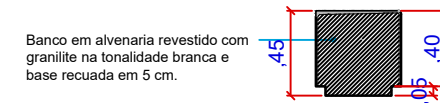


02 Corte A - BANCO EXTERNO 07
Escala: 1/40




03 Vista Lateral - BANCO EXTERNO 07
Escala: 1/40

OBS: Conferir medidas no local

	PROJETO ARQUITETÔNICO		PROPRIETÁRIO: Prefeitura Municipal de Arapiraca CNPJ: 12198693/ 0001-58		REVISÃO: R00	DESENHO: DIOGO ALBUQUERQUE
			AMBIENTE: EXTERNO		ESCALA: Indicada	FOLHA: A4
	ENDEREÇO: Rua Delmiro Gouveia, SN, Caititus Arapiraca - AL		ASSUNTO: DETALHAMENTO BANCOS		DATA: Agosto /2021	PRANCHA: <div>07</div> <div>09</div>

PROJETO:
 Autor do projeto:
 RENATA MONTE CAJUEIRO
 CAU/AL A69370-7
 Coautor do projeto:
 LARISSA MONTE CAJUEIRO
 CAU/AL A73249-4

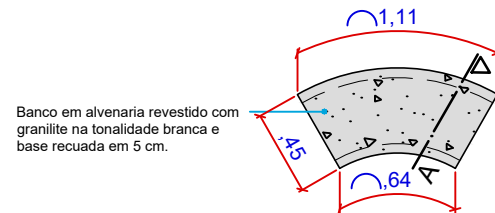


Banco em alvenaria revestido com granilite na tonalidade branca e base recuada em 5 cm.

01 Planta Baixa - BANCO EXTERNO 08
Escala: 1/40




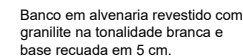
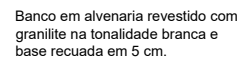
02 Corte A - BANCO EXTERNO 08
Escala: 1/40

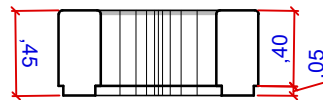

03 Vista Lateral - BANCO EXTERNO 08
Escala: 1/40


OBS: Conferir medidas no local

 PREFEITURA DE ARAPIRACA	PROJETO ARQUITETÔNICO		PROPRIETÁRIO: Prefeitura Municipal de Arapiraca CNPJ: 12198693/ 0001-58		PROJETO: Autor do projeto: RENATA MONTE CAJUEIRO CAU/AL A69370-7 Coautor do projeto: LARISSA MONTE CAJUEIRO CAU/AL A73249-4	REVISÃO: R00		DESENHO: DIOGO ALBUQUERQUE	
	ENDEREÇO: Rua Delmiro Gouveia,SN, Caititus Arapiraca - AL		AMBIENTE: EXTERNO			ESCALA: Indicada	FOLHA: A4	PRANCHA: 08 09	
			ASSUNTO: PAGINAÇÃO			DATA: Agosto /2021			



01 Planta Baixa - BANCO EXTERNO 09
Escala: 1/40

02 Corte A - BANCO EXTERNO 09
Escala: 1/40

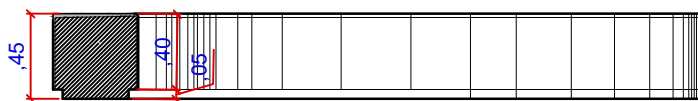

03 Vista Lateral - BANCO EXTERNO 09
Escala: 1/40

OBS: Conferir medidas no local



PROJETO ARQUITETÔNICO

ENDEREÇO:
Rua Delmiro Gouveia,SN, Caititus
Arapiraca - AL

PROPRIETÁRIO:
Prefeitura Municipal de Arapiraca
CNPJ: 12198693/ 0001-58

AMBIENTE:
EXTERNO

ASSUNTO:
DETALHAMENTO BANCOS

PROJETO:

Autor do projeto:
RENATA MONTE CAJUEIRO
CAU/AL A69370-7

Coautor do projeto:
LARISSA MONTE CAJUEIRO
CAU/AL A73249-4

REVISÃO:	R00
----------	-----

ESCALA:	FOLHA:
Indicada	A4

DATA:	Agosto /2021
-------	--------------

DESENHO:
DIOGO ALBUQUERQUE

	PRANCHA:
--	----------

09

09