




01 VISTA LATERAL | RAMPA 01
Escala 1/25

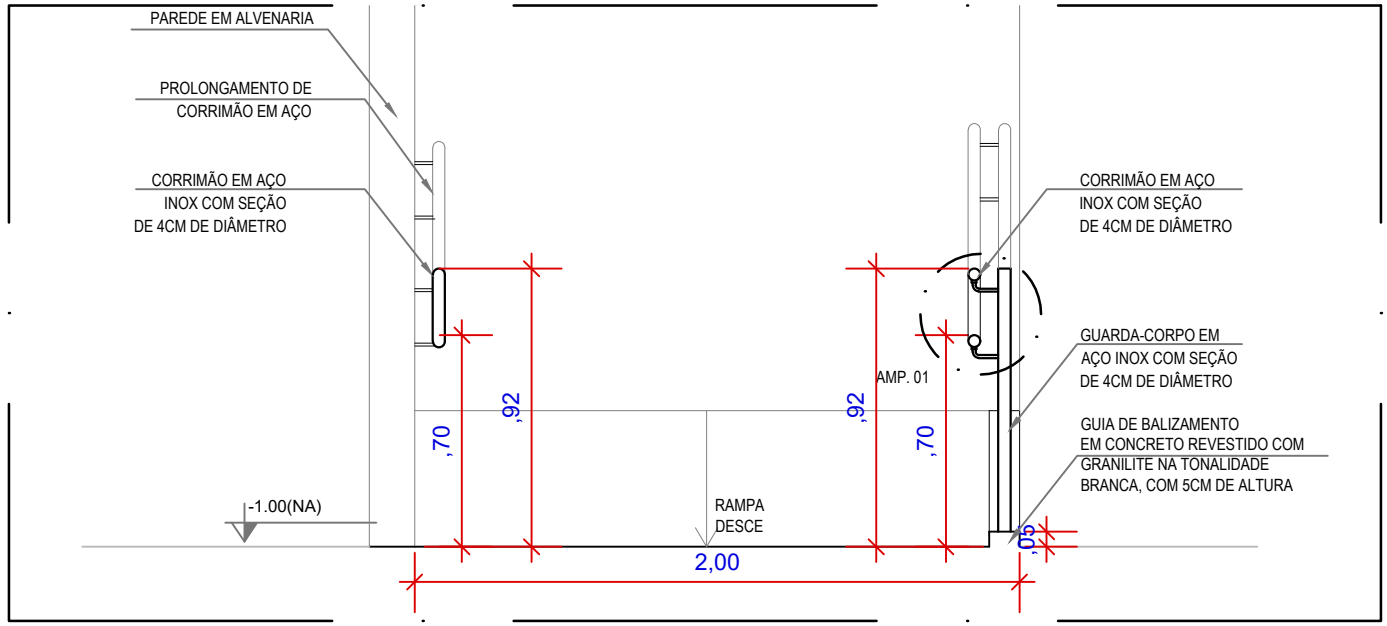

02 VISTA FRONTAL | RAMPA 1
Escala 1/25

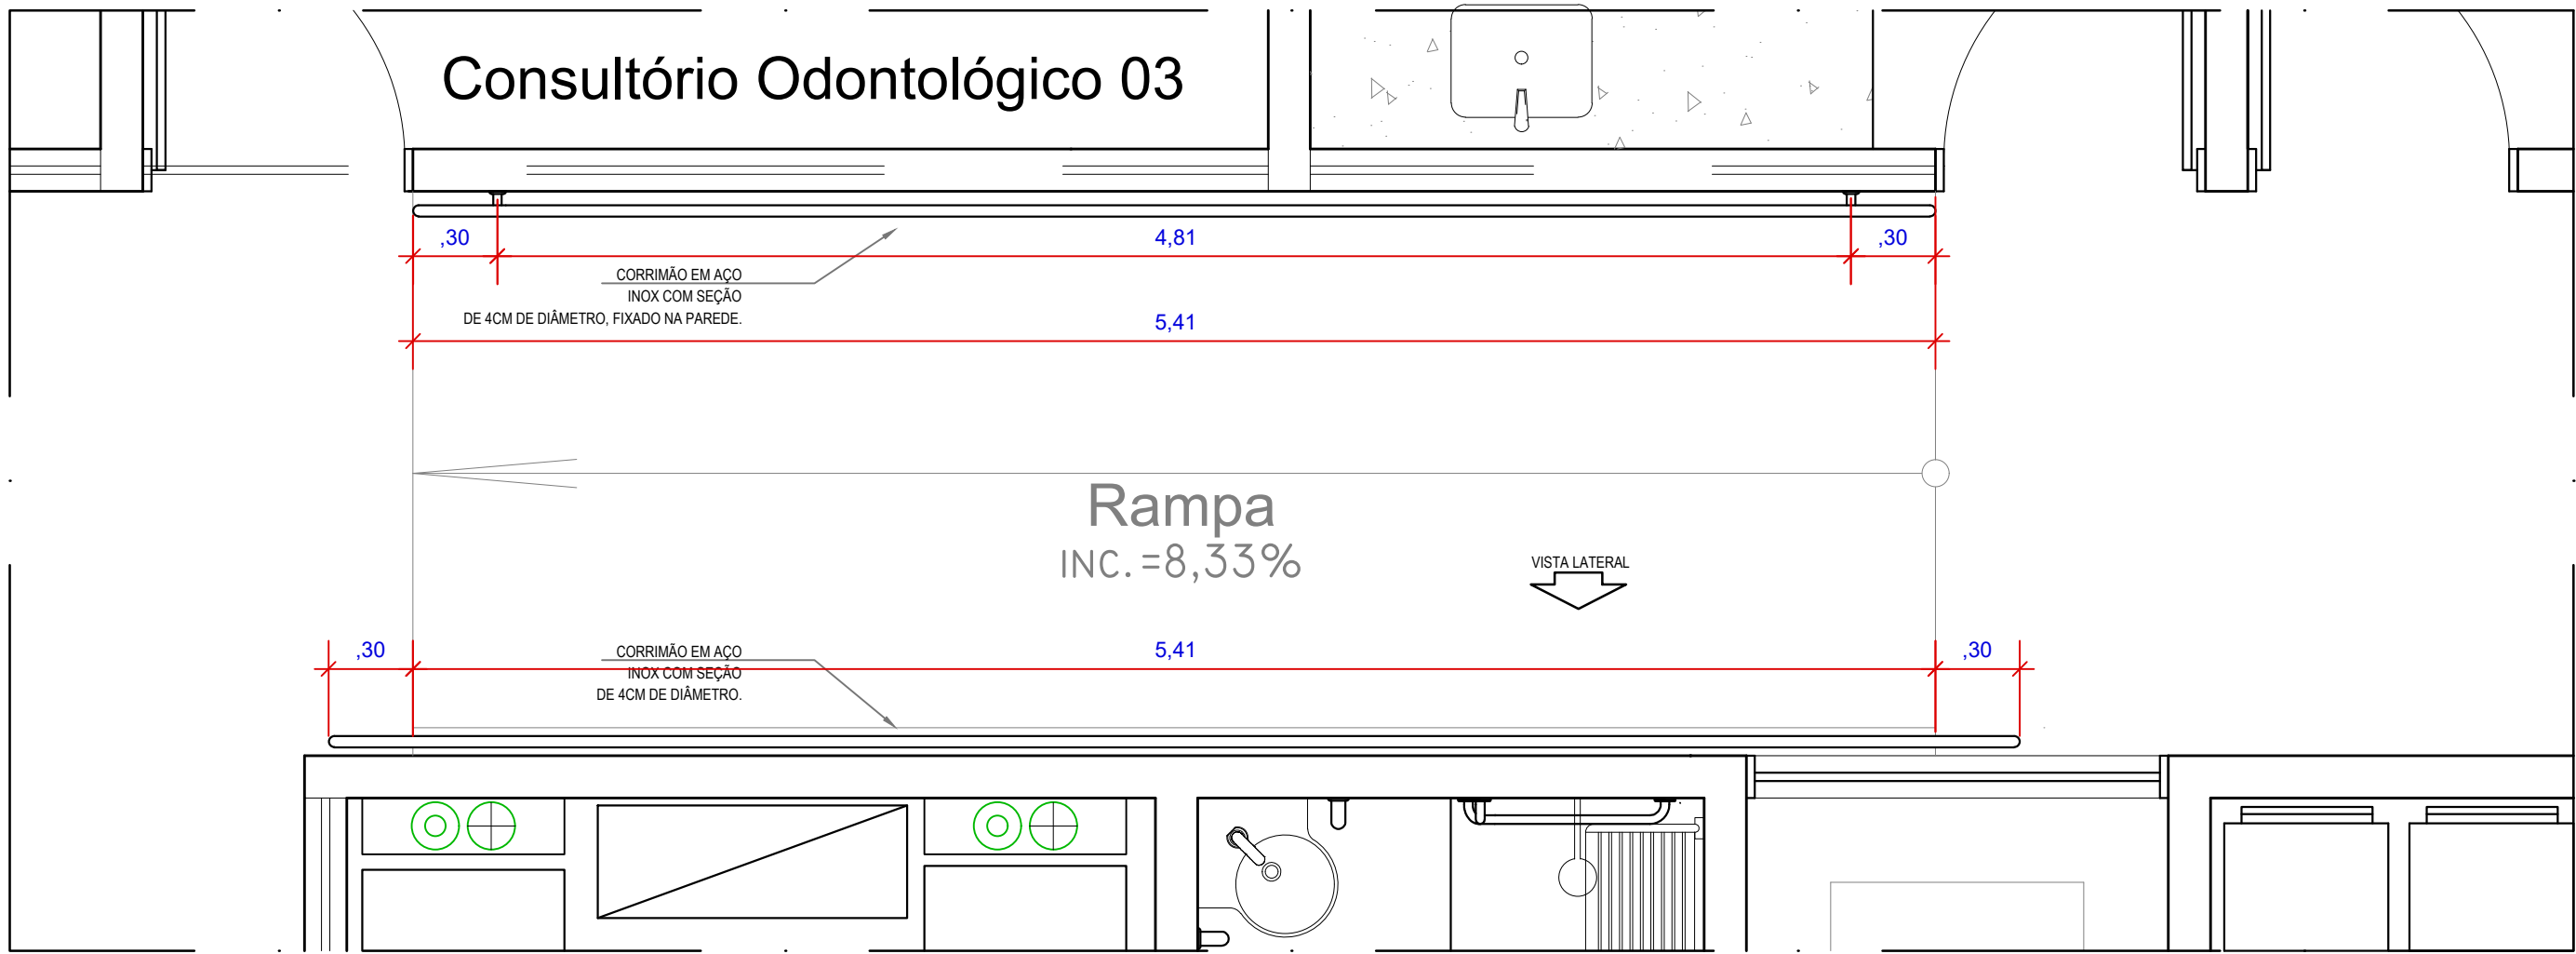

03 PLANTA BAIXA | RAMPA 01
Escala 1/25

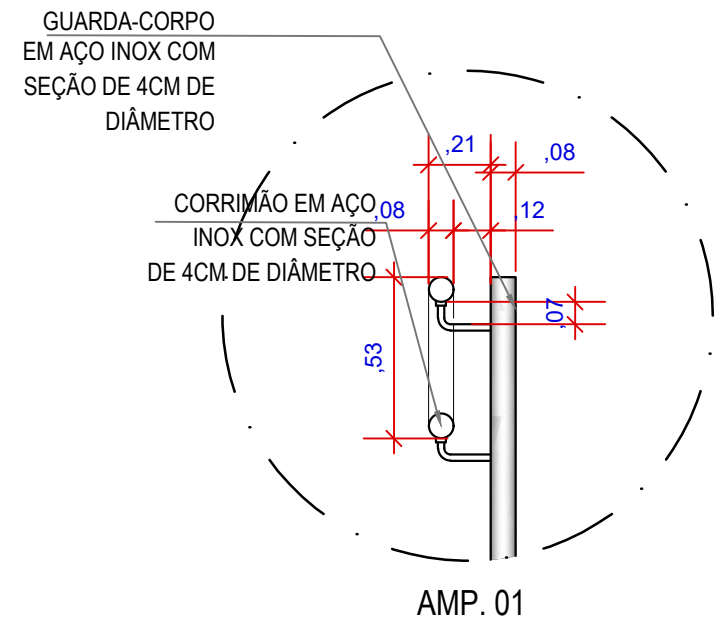

04 DET. 01 CORRIMÃO | RAMPA 01
SEM ESCALA

CARIMBOS	ÁREAS: ÁREA DO TERRENO: 1339,65m ² ÁREA CONSTRUÍDA: 819,26m ² ÁREA DE COBERTA: 847,73m ²
----------	--

TÍTULO DO PROJETO:PROJETO ARQUITETÔNICO

NATUREZA DA CONSTRUÇÃO: CONSTRUÇÃO DE UNIDADE BÁSICA DE SAÚDE-UBS(PORTE III)

ENDEREÇO: RUA DELMIRO GOUVEIA, S/N, BAIRRO CAITITUS. ARAPIRACA - AL

NOTAS: -

ASSUNTO: CORRIMÃO-RAMPA 01

ASSINATURAS:

Prefeitura Municipal de Arapiraca - CNPJ: 12198693/0001-58

Autor do projeto: RENATA MONTE CAJUEIRO- CAU/AL A69370-7

Colaborador do projeto: Larissa Monte Cajueiro- CAU/AL A73249-4

Colaboradores: Fernando Ferreira Tenório- CAU/AL A153804-7
Diogo dos Santos Albuquerque- CAU/AL A142964-7

Nome do Responsável Técnico - CREA XXXX

ESCALA: INDICADA

REVISÃO: R00

DATA: JULHO / 2021

PRANCHA:

02/04

