




01 VISTA LATERAL | RAMPA 02
Escala 1/25

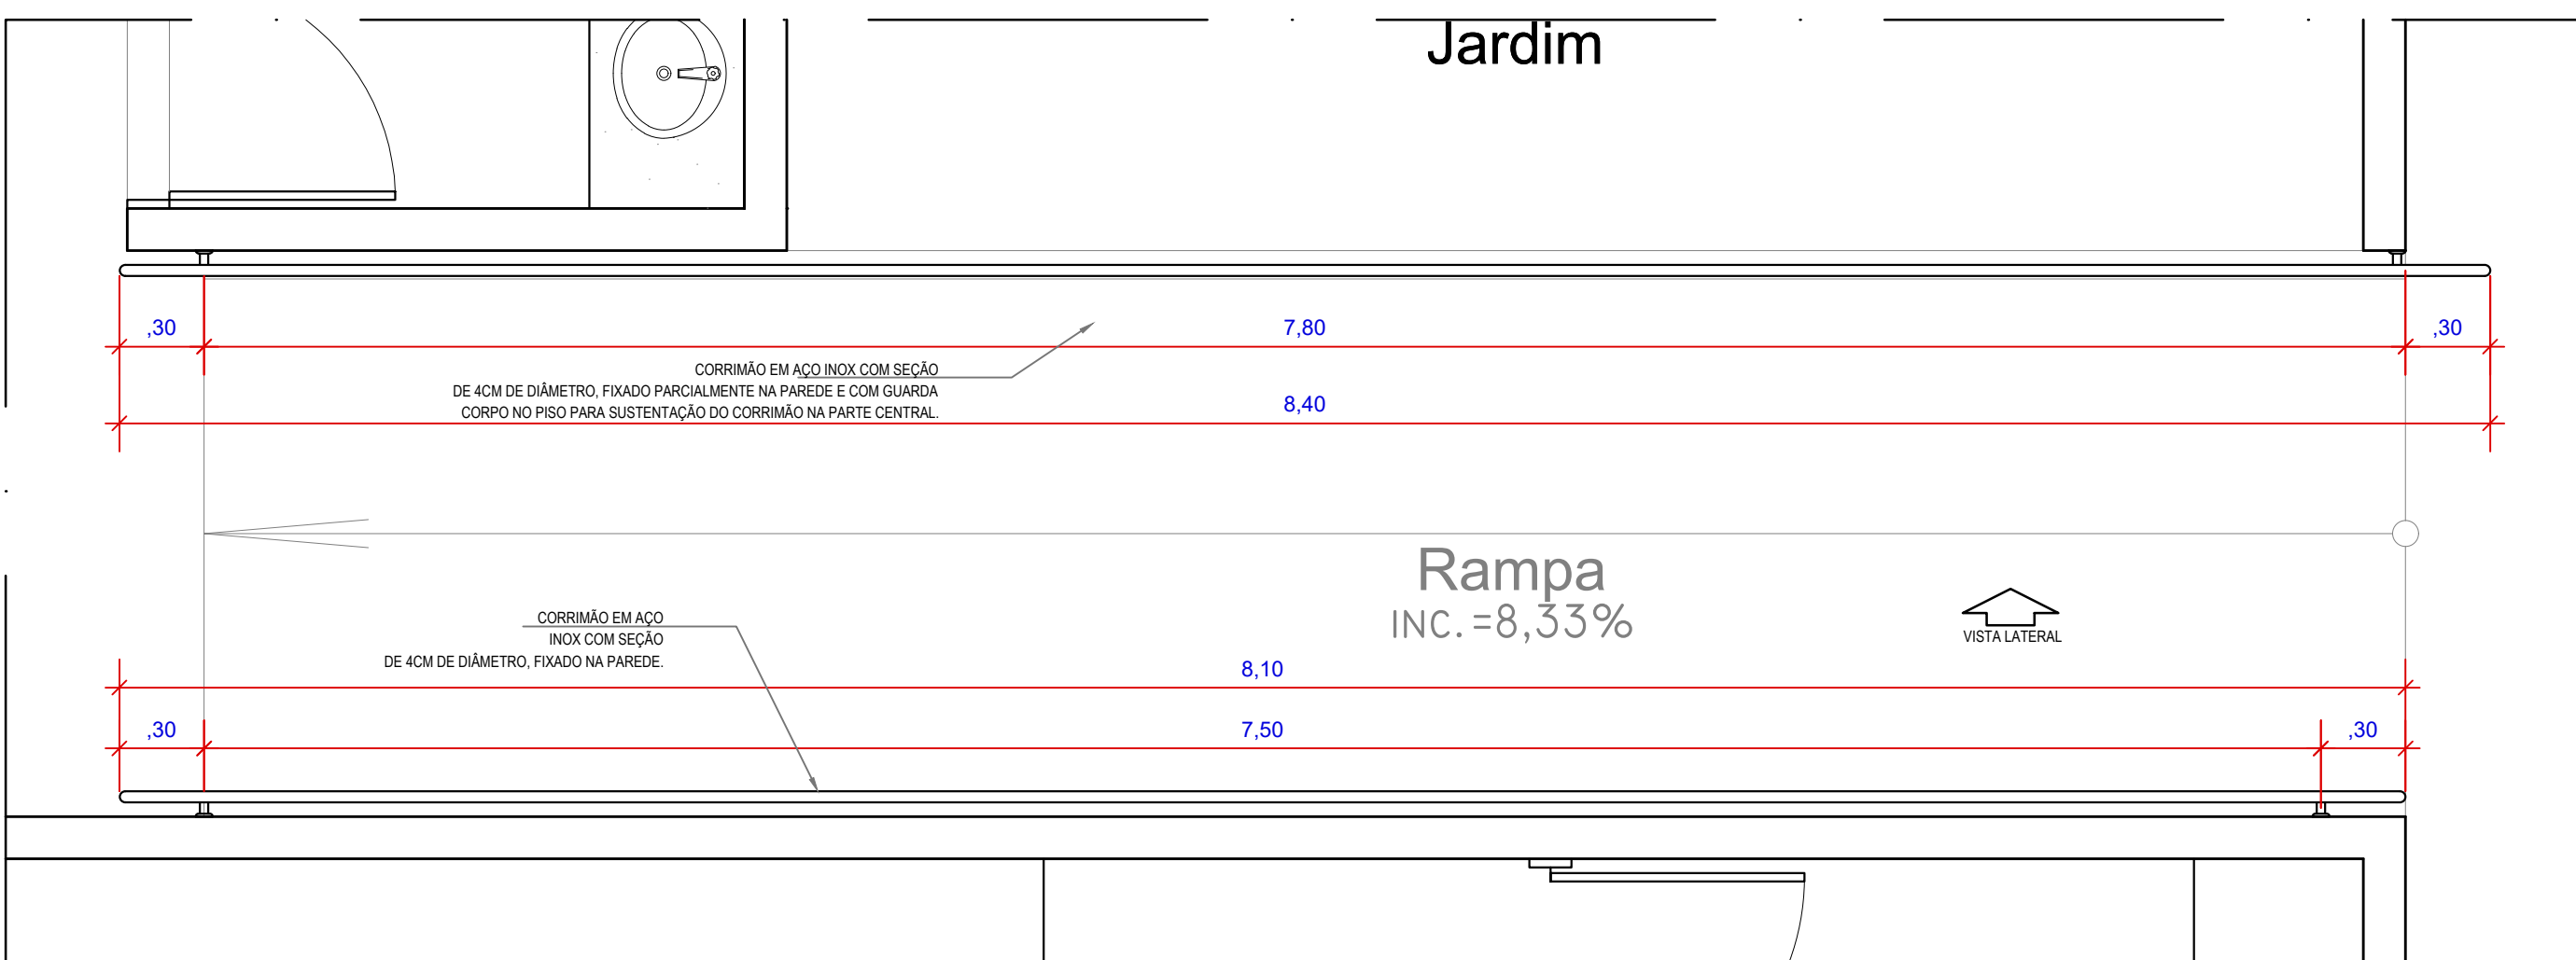

03 PLANTA BAIXA | RAMPA 02
Escala 1/25

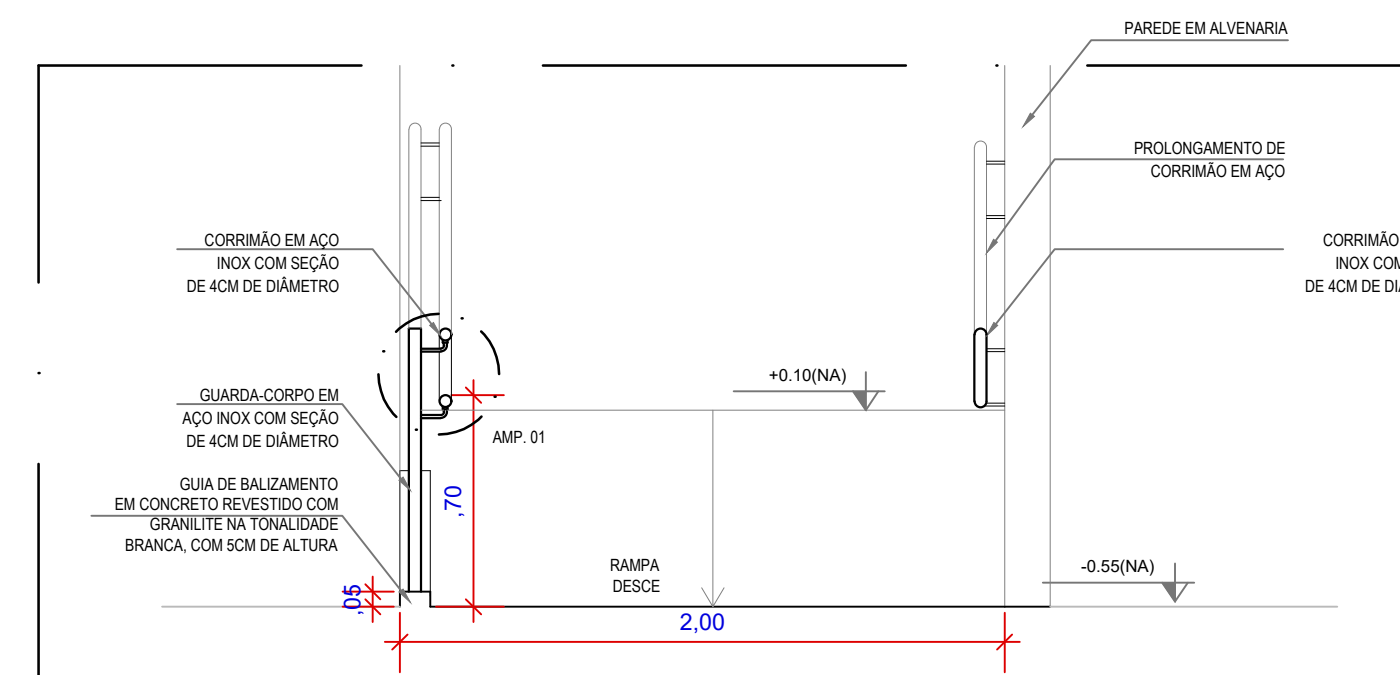

02 VISTA FRONTAL | RAMPA 02
Escala 1/25

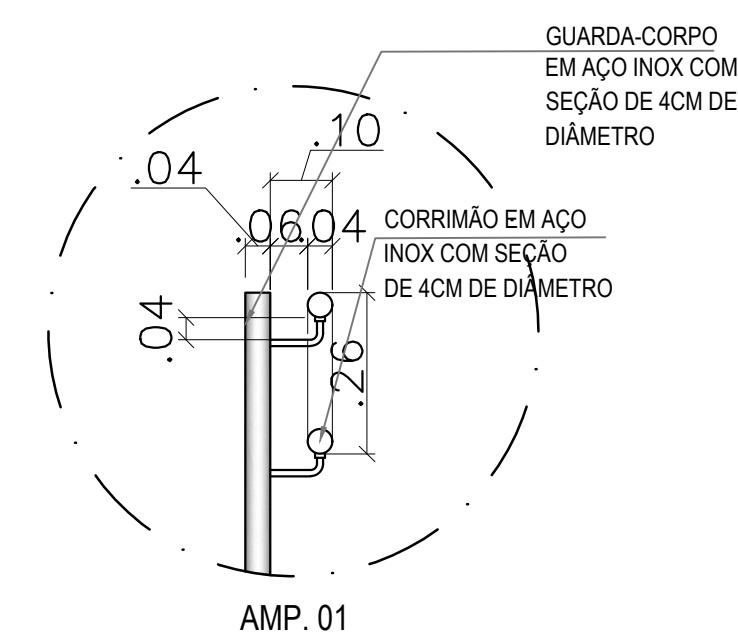

04 DET. 01 CORRIMÃO | RAMPA 02
SEM ESCALA

CARIMBOS	ÁREAS: ÁREA DO TERRENO: 1339,65m ² ÁREA CONSTRUÍDA: 819,26m ² ÁREA DE COBERTA: 847,73m ²
TÍTULO DO PROJETO:PROJETO ARQUITETÔNICO	
NATUREZA DA CONSTRUÇÃO: CONSTRUÇÃO DE UNIDADE BÁSICA DE SAÚDE-UBS(PORTE III)	
ENDEREÇO: RUA DELMIRO GOUVEIA, S/N, BAIRRO CAITITUS. ARAPIRACA - AL	
NOTAS: -	
ASSUNTO: CORRIMÃO- RAMPA 02	
ASSINATURAS: <div>Prefeitura Municipal de Arapiraca - CNPJ: 12198693/ 0001-58</div> <div>Autor do projeto: RENATA MONTE CAJUEIRO- CAU/AL A69370-7</div> <div>Coautor do projeto: Larissa Monte Cajueiro- CAU/AL A73249-4</div> <div>Colaboradores: Fernando Ferreira Tenório- CAU/AL A153804-7</div> <div>Diogo dos Santos Albuquerque- CAU/AL A142964-7</div> <div>Nome do Responsável Técnico - CREA: XXXX</div>	
ESCALA: INDICADA	PRANCHA:
REVISÃO: R00	03/04
DATA: JULHO / 2021	

