



PROJETO ARQUITETÔNICO



PROJETO:

Autor do projeto:
RENATA MONTE CAJUEIRO
CAU/AL A69370-7

Coautor do projeto:
LARISSA MONTE CAJUEIRO
CAU/AL A73249-4

PROPRIETÁRIO:
Prefeitura Municipal de Arapiraca
CNPJ: 12198693/ 0001-58

AMBIENTE:


GERAL

ASSUNTO:

DETALHAMENTO DE ESQUADRIAS


DATA:

AGOSTO / 2021

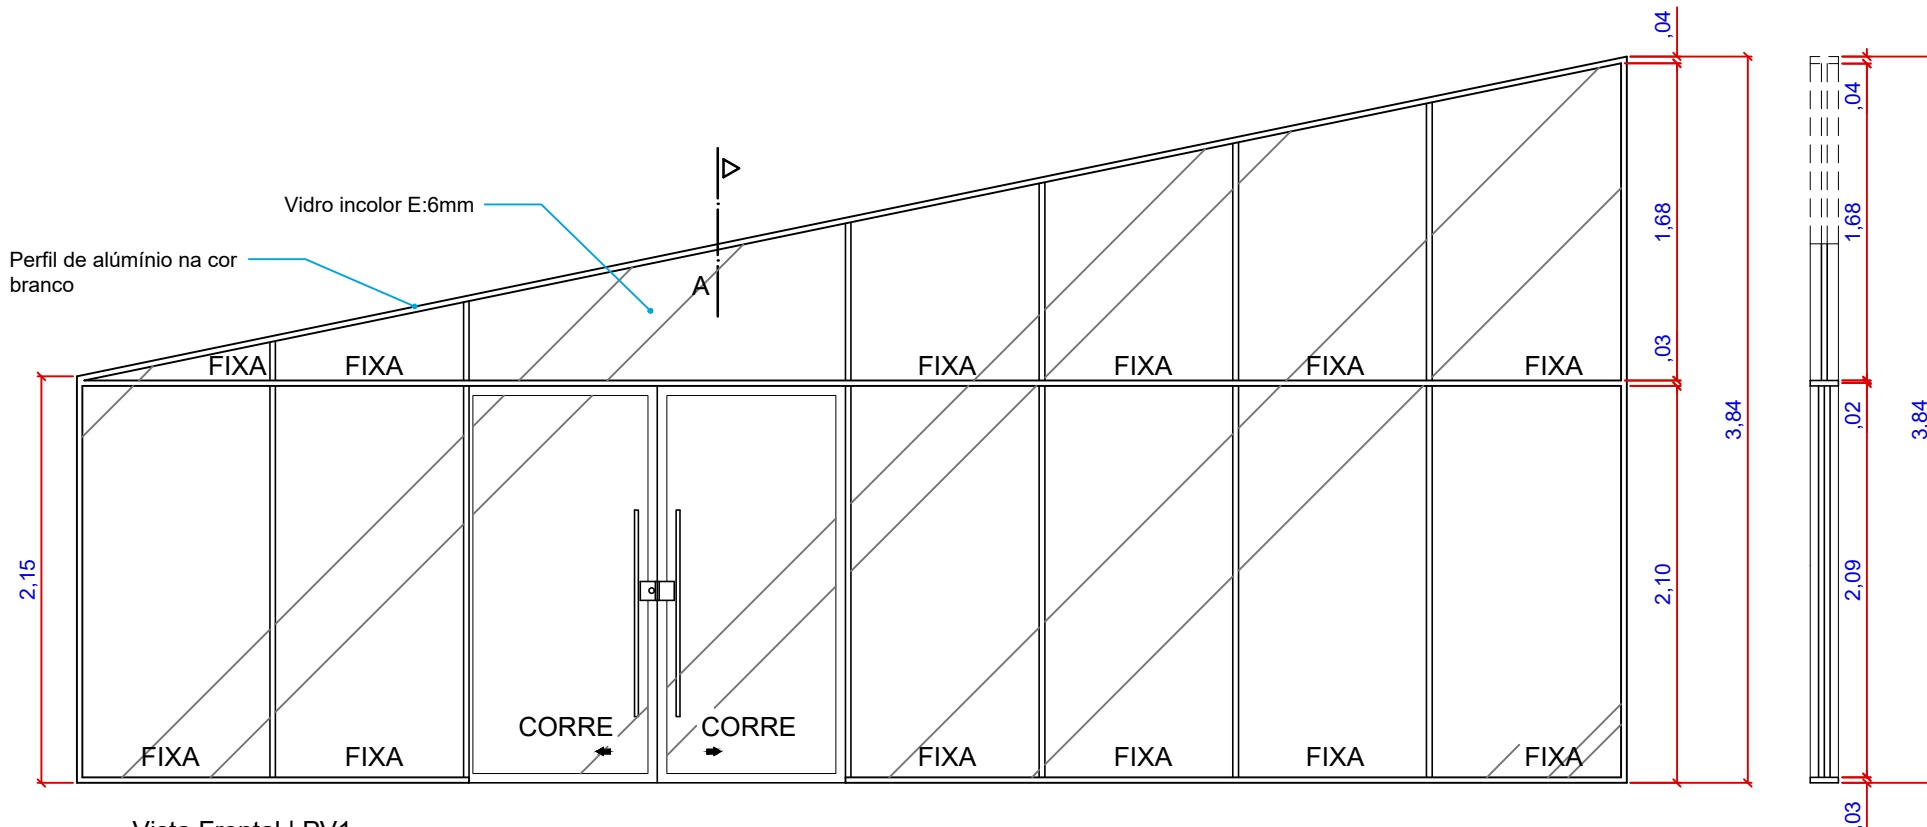

01 Vista Frontal | PV1
Escala: 1/40

02 Corte A | PV1
Escala: 1/40

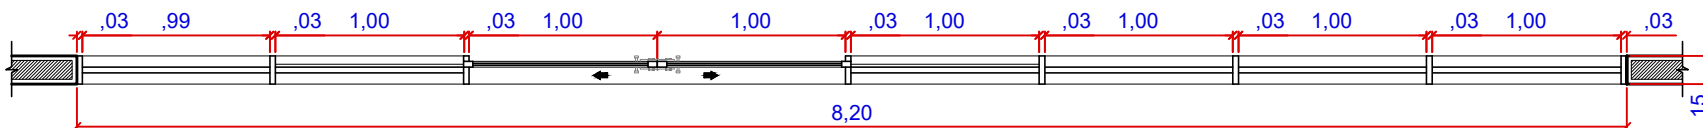

03 Planta Baixa | PV1
Escala: 1/40

OBS: Conferir medidas no local

QUANT.: 01
DIMENSÕES: 8,20 x 3,84cm
SISTEMA: de Correr (2 folhas de Correr e 13 fixas)
AMBIENTES: Acesso



PROJETO ARQUITETÔNICO

ENDEREÇO:
Rua Delmiro Gouveia, SN, Caititus
Arapiraca - AL

PROPRIETÁRIO:
Prefeitura Municipal de Arapiraca
CNPJ: 12198693/ 0001-58

AMBIENTE:

ASSUNTO: DETALHAMENTO DE
ESQUADRIAS

PROJETO:

Autor do projeto:
RENATA MONTE CAJUEIRO
CAU/AL A69370-7

Coautor do projeto:
LARISSA MONTE CAJUEIRO
CAU/AL A73249-4

REVISÃO:
R00

ESCALA:
Indicada

DATA:
Agosto /2021

DESENHO:
DIOGO ALBUQUERQUE

PRANCHA:

01


12

Guarnição em madeira 5 x 1 cm
com pintura esmalte sintético cor Platina

Caixa em madeira (E:3,0cm), pintada
dom esmalte sintético na cor branca.


Folha em madeira com laminado
melamínico branco

Conjunto fechadura e maçaneta do tipo alavanca
acabamento cromado acetinado

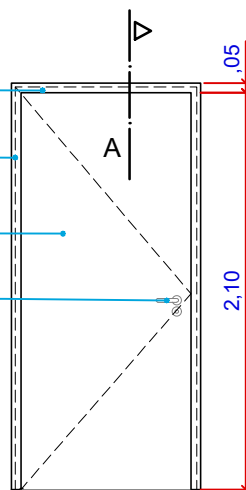


01 Vista Frontal | P01
Escala: 1/40

Verga de concreto

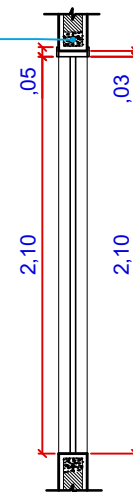

02 Corte A | P01
Escala: 1/40

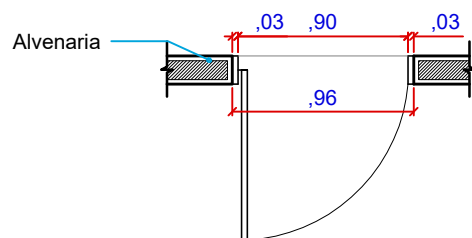

03 Planta Baixa | P01
Escala: 1/40

OBS: Conferir medidas no local



PROJETO ARQUITETÔNICO

ENDEREÇO:
Rua Delmiro Gouveia, SN, Caititus
Arapiraca - AL

PROPRIETÁRIO:
Prefeitura Municipal de Arapiraca
CNPJ: 12198693/ 0001-58

AMBIENTE:

ASSUNTO: DETALHAMENTO DE
ESQUADRIAS

PROJETO:

Autor do projeto:
RENATA MONTE CAJUEIRO
CAU/AL A69370-7

Coautor do projeto:
LARISSA MONTE CAJUEIRO
CAU/AL A73249-4

REVISÃO:
R00

ESCALA:
Indicada

DATA:
Agosto /2021

FOLHA:
A4


DESENHO:
DIOGO ALBUQUERQUE

PRANCHA:


02

12


P01 QUANT.: 19
DIMENSÕES: 0,90 x 2,10 cm
SISTEMA: de Abrir
AMBIENTES: Consultório/ Sala de Inalação, Coleta, Curativo,
Observação, Vacinação e Acolhimento / Serviço
Social / Escovódromo / Farmácia /
Sala de atividades Coletivas.

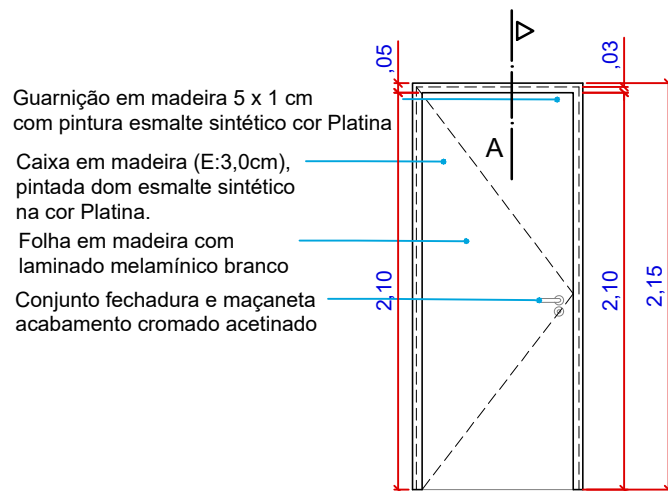

01 Vista Frontal | P02
Escala: 1/40

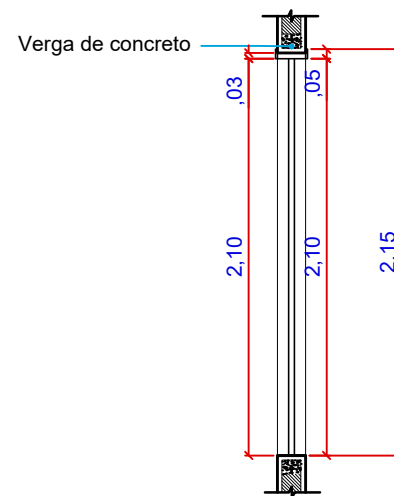


02 Corte A | P02
Escala: 1/40

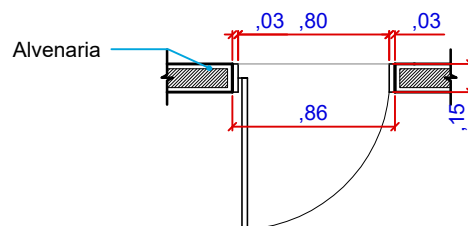

03 Planta Baixa | P02
Escala: 1/40

OBS: Conferir medidas no local

QUANT.: 16
DIMENSÕES: 0,80 x 2,10 cm
SISTEMA: de Abrir
AMBIENTES: W.C masc / W.C fem / Rouparia / Preparo / DML / Esterilização / Almoxarifado / Copa / Guarda e Distribuição / Sala de Lavagem / Sala de ACS / Sala de Administração WCs Consultórios.

 PREFEITURA DE ARAPIRACA	PROJETO ARQUITETÔNICO		PROPRIETÁRIO: Prefeitura Municipal de Arapiraca CNPJ: 12198693/ 0001-58		PROJETO: Autor do projeto: RENATA MONTE CAJUEIRO CAU/AL A69370-7 Coautor do projeto: LARISSA MONTE CAJUEIRO CAU/AL A73249-4	REVISÃO: R00		DESENHO: DIOGO ALBUQUERQUE	
			AMBIENTE:			ESCALA: Indicada	FOLHA: A4	PRANCHA: 03	
	ENDEREÇO: Rua Delmiro Gouveia,SN, Caititus Arapiraca - AL		ASSUNTO: DETALHAMENTO DE ESQUADRIAS			DATA: Agosto /2021		12	

Trilho de madeira 5x5 cm
com pintura esmalte
sintético na cor Platina

Folha em madeira com pintura
esmalte sintético na cor Branca

Conjunto fechadura
com acabamento cromado acetinado


Puxador em aço inox polido
7/8" ou 1"

Chapa em aço inoxidável polido
para proteção contra choques
mecânicos

01 Vista Frontal (Externa) | P03
Escala: 1/40

Verga de concreto

02 Corte A | P03
Escala: 1/40

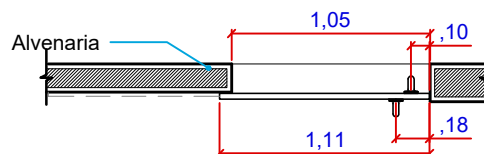

03 Planta Baixa | P03
Escala: 1/40

OBS: Conferir medidas no local

P03 QUANT.: 01
DIMENSÕES: 0,96 x 2,10 cm
SISTEMA: de Correr
AMBIENTES: W.C PCD DA SALA DE OBSERVAÇÃO



PROJETO ARQUITETÔNICO

ENDEREÇO:
Rua Delmiro Gouveia, SN, Caititus
Arapiraca - AL

PROPRIETÁRIO:
Prefeitura Municipal de Arapiraca
CNPJ: 12198693/ 0001-58

AMBIENTE:

ASSUNTO: DETALHAMENTO DE
ESQUADRIAS

PROJETO:

Autor do projeto:
RENATA MONTE CAJUEIRO
CAU/AL A69370-7

Coautor do projeto:
LARISSA MONTE CAJUEIRO
CAU/AL A73249-4

REVISÃO:
R00

ESCALA:
Indicada

DATA:
Agosto /2021


FOLHA:
A4

DESENHO:
DIOGO ALBUQUERQUE


PRANCHA:

04


12

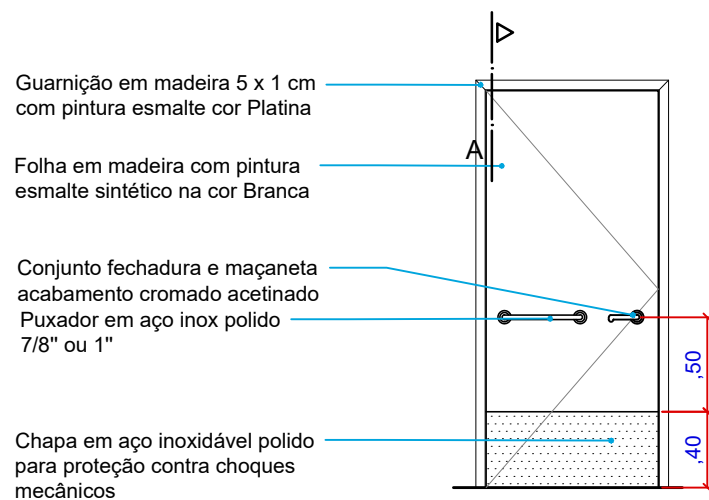

01 Vista Posterior | P04
Escala: 1/40

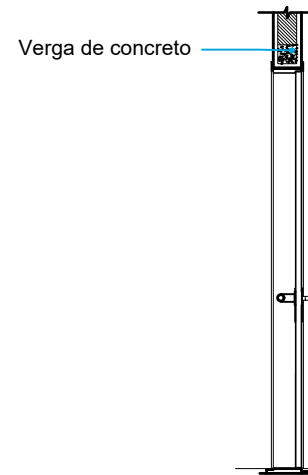


02 Corte A | P04
Escala: 1/40

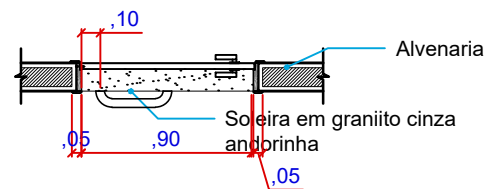


03 Planta Baixa | P04
Escala: 1/40


OBS: Conferir medidas no local

04 QUANT.: 03
DIMENSÕES: 0,96 x 2,10 cm
SISTEMA: de Abrir
AMBIENTES: W.C PCD


 PREFEITURA DE ARAPIRACA	PROJETO ARQUITETÔNICO		PROPRIETÁRIO: Prefeitura Municipal de Arapiraca CNPJ: 12198693/ 0001-58	PROJETO: Autor do projeto: RENATA MONTE CAJUEIRO CAU/AL A69370-7 Coautor do projeto: LARISSA MONTE CAJUEIRO CAU/AL A73249-4	REVISÃO: R00	DESENHO: DIOGO ALBUQUERQUE	
	ENDEREÇO: Rua Delmiro Gouveia,SN, Caititus Arapiraca - AL		AMBIENTE:		ESCALA: Indicada	FOLHA: A4	PRANCHA: 05 12
		ASSUNTO: DETALHAMENTO DE ESQUADRIAS			DATA: Agosto /2021		

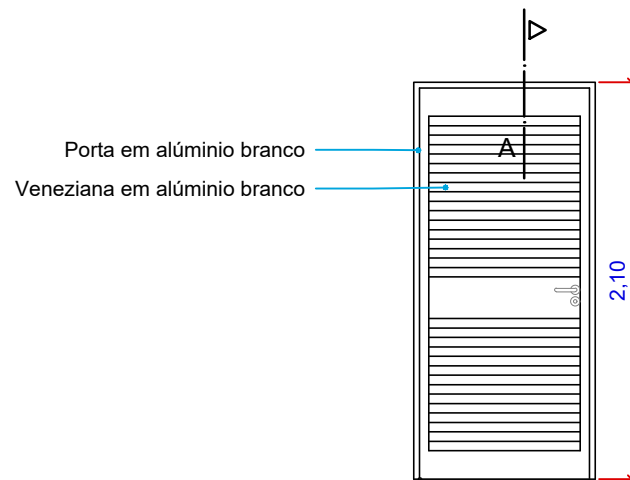

01 Vista Frontal | PF01
Escala: 1/40

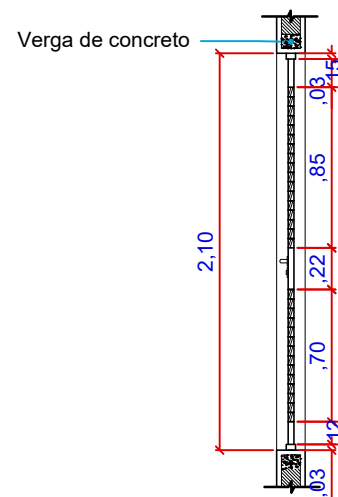


02 Corte A | PF01
Escala: 1/40

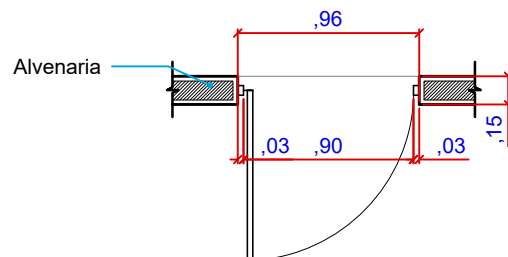


03 Planta Baixa | PF01
Escala: 1/40


OBS: Conferir medidas no local

PF1 QUANT.: 02
DIMENSÕES: 0,96 x 2,10 cm
SISTEMA: de Abrir
AMBIENTES: Acesso Funcionários / Sala de
Atividades Coletivas


	PROJETO ARQUITETÔNICO		PROPRIETÁRIO: Prefeitura Municipal de Arapiraca CNPJ: 12198693/ 0001-58		PROJETO: Autor do projeto: RENATA MONTE CAJUEIRO CAU/AL A69370-7		REVISÃO: R00		DESENHO: DIOGO ALBUQUERQUE	
			AMBIENTE:		Coautor do projeto: LARISSA MONTE CAJUEIRO CAU/AL A73249-4		ESCALA: Indicada	FOLHA: A4	PRANCHA: 06	
	ENDEREÇO: Rua Delmiro Gouveia,SN, Caititus Arapiraca - AL		ASSUNTO: DETALHAMENTO DE ESQUADRIAS				DATA: Agosto /2021		12	

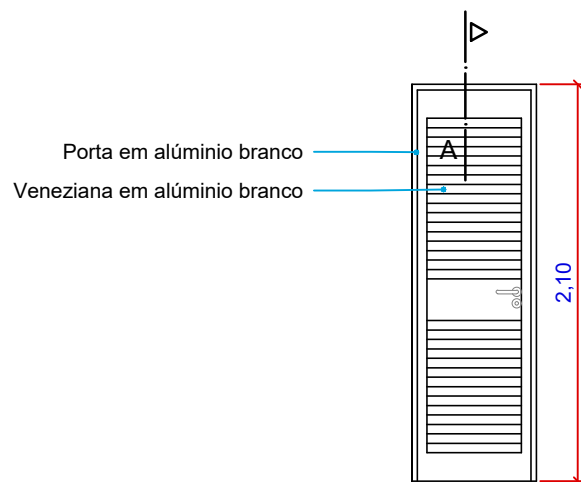

01 Vista Frontal | PF02
Escala: 1/40

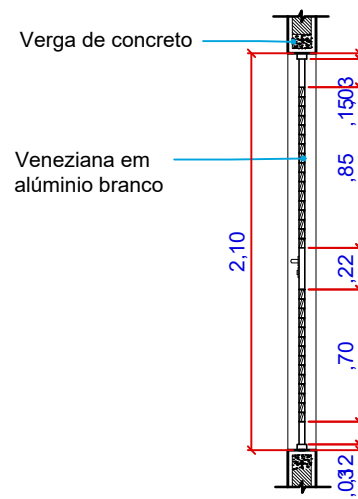


02 Corte A | PF02
Escala: 1/40

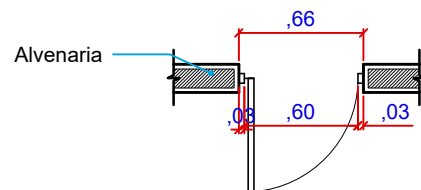


03 Planta Baixa | PF02
Escala: 1/40


OBS: Conferir medidas no local

PF2
QUANT.: 01
DIMENSÕES: 0,66 x 2,10 cm
SISTEMA: de Abrir
AMBIENTES: Circulação / Serviços


	PROJETO ARQUITETÔNICO		PROPRIETÁRIO: Prefeitura Municipal de Arapiraca CNPJ: 12198693/ 0001-58	PROJETO: Autor do projeto: RENATA MONTE CAJUEIRO CAU/AL A69370-7 Coautor do projeto: LARISSA MONTE CAJUEIRO CAU/AL A73249-4	REVISÃO: R00		DESENHO: DIOGO ALBUQUERQUE	
			AMBIENTE:		ESCALA: Indicada	FOLHA: A4	PRANCHA: 07	
	ENDEREÇO: Rua Delmiro Gouveia,SN, Caititus Arapiraca - AL	ASSUNTO: DETALHAMENTO DE ESQUADRIAS			DATA: Agosto /2021		12	

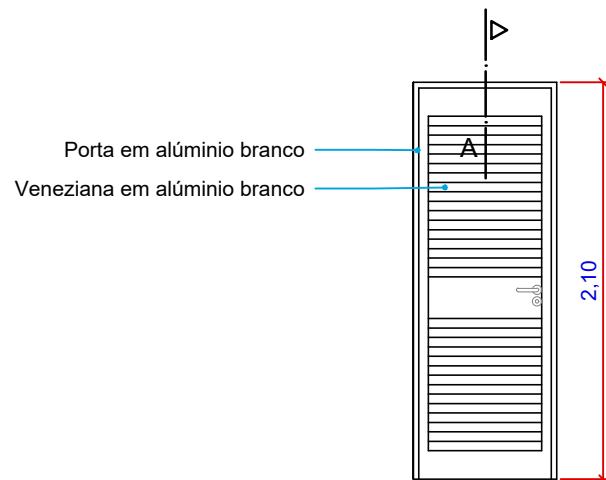

01 Vista Frontal | PF03
Escala: 1/40

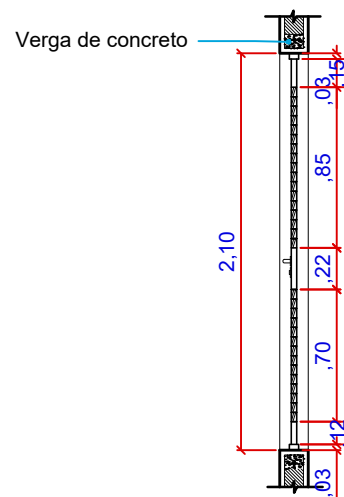


02 Corte A | PF03
Escala: 1/40

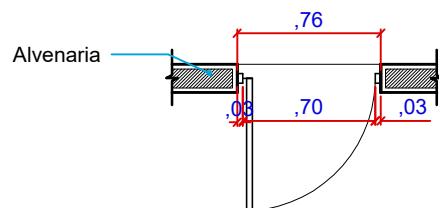

03 Planta Baixa | PF03
Escala: 1/40

OBS: Conferir medidas no local


PF3
QUANT.: 05
DIMENSÕES: 0,76 x 2,10 cm
SISTEMA: de Abrir
AMBIENTES: Higienização / Circulação - Serviço

	PROJETO ARQUITETÔNICO		PROPRIETÁRIO: Prefeitura Municipal de Arapiraca CNPJ: 12198693/ 0001-58		PROJETO: Autor do projeto: RENATA MONTE CAJUEIRO CAU/AL A69370-7		REVISÃO: R00		DESENHO: DIOGO ALBUQUERQUE	
			AMBIENTE:		Coautor do projeto: LARISSA MONTE CAJUEIRO CAU/AL A73249-4		ESCALA: Indicada	FOLHA: A4	PRANCHA: 08	
	ENDEREÇO: Rua Delmiro Gouveia,SN, Caititus Arapiraca - AL		ASSUNTO: DETALHAMENTO DE ESQUADRIAS				DATA: Agosto /2021		12	

Tela metálica para
proteção de roedores e vetores


Porta em alumínio anodizado natural

Tela metálica para
proteção de roedores
e vetores

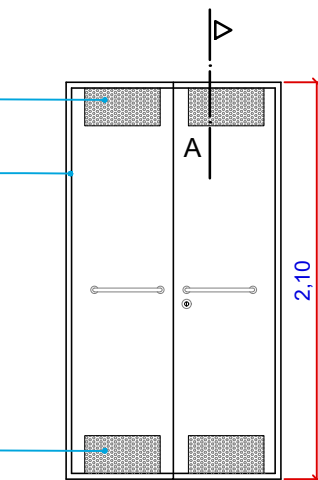


01 Vista Frontal | PF04
Escala: 1/40

Verga de concreto

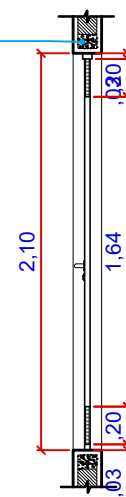

02 Corte A | PF04
Escala: 1/40

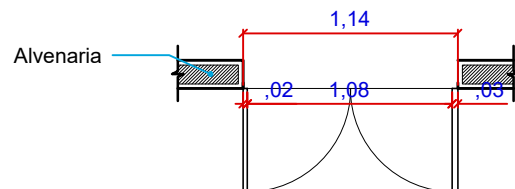

03 Planta Baixa | PF04
Escala: 1/40

OBS: Conferir medidas no local

PF4
QUANT.: 02
DIMENSÕES: 1,14 x 2,10 cm
SISTEMA: de Abrir
AMBIENTES: RSS comum / RSS Contaminado



PROJETO ARQUITETÔNICO

ENDEREÇO:
Rua Delmiro Gouveia, SN, Caititus
Arapiraca - AL

PROPRIETÁRIO:
Prefeitura Municipal de Arapiraca
CNPJ: 12198693/ 0001-58

AMBIENTE:

ASSUNTO: DETALHAMENTO DE
ESQUADRIAS

PROJETO:

Autor do projeto:
RENATA MONTE CAJUEIRO
CAU/AL A69370-7

Coautor do projeto:
LARISSA MONTE CAJUEIRO
CAU/AL A73249-4

REVISÃO:
R00

ESCALA:
Indicada

DATA:
Agosto /2021


FOLHA:
A4

DESENHO:
DIOGO ALBUQUERQUE


PRANCHA:

09


12

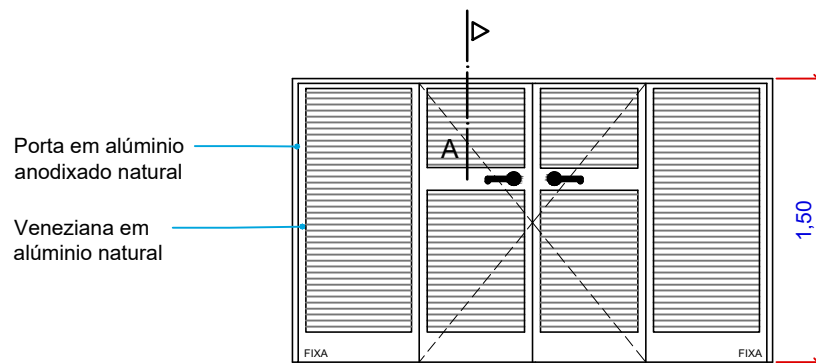

01 Vista Frontal | PF05
Escala: 1/40

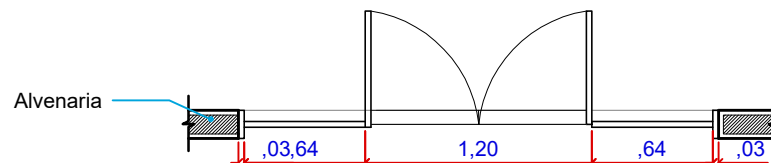

03 Planta Baixa | PF05
Escala: 1/40

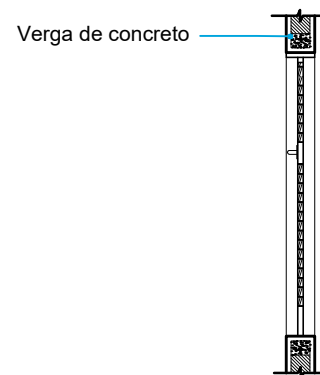

02 Corte A | PF05
Escala: 1/40

OBS: Conferir medidas no local

QUANT.: 01
DIMENSÕES: 120 x 150 cm, com bandeiras laterais fixas de 0,64m
SISTEMA: de abrir / veneziana
AMBIENTES: Compressor inalação



PROJETO ARQUITETÔNICO

ENDEREÇO:
Rua Delmiro Gouveia, SN, Caititus
Arapiraca - AL

PROPRIETÁRIO:
Prefeitura Municipal de Arapiraca
CNPJ: 12198693/ 0001-58

AMBIENTE:

ASSUNTO: DETALHAMENTO DE
ESQUADRIAS

PROJETO:

Autor do projeto:
RENATA MONTE CAJUEIRO
CAU/AL A69370-7

Coautor do projeto:
LARISSA MONTE CAJUEIRO
CAU/AL A73249-4

REVISÃO:
R00

ESCALA:
Indicada

DATA:
Agosto /2021


FOLHA:
A4

DESENHO:
DIOGO ALBUQUERQUE


PRANCHA:

10


12

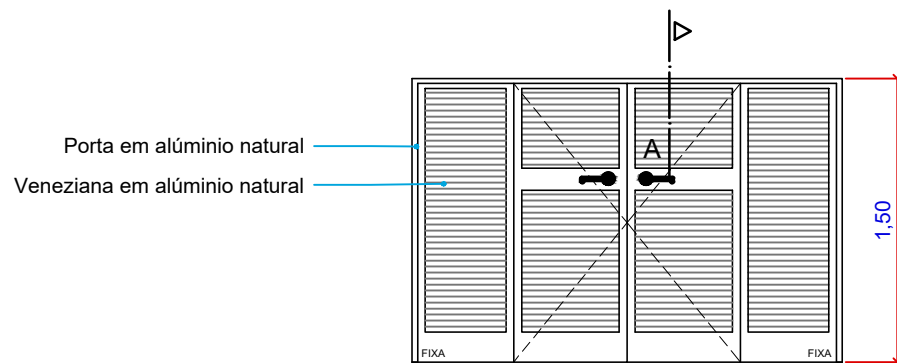

01 Vista Frontal | PF06
Escala: 1/40

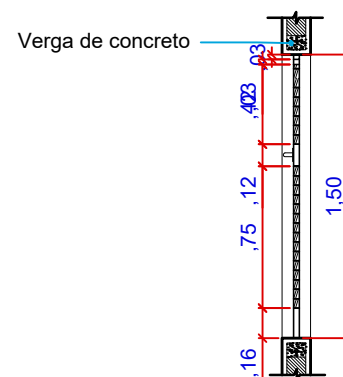


02 Corte A | PF06
Escala: 1/40

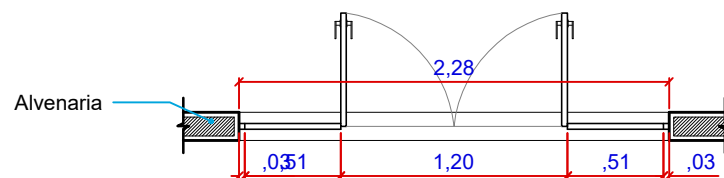


03 Planta Baixa | PF06
Escala: 1/40


OBS: Conferir medidas no local

QUANT.: 01
DIMENSÕES: 120 x 150 cm, com bandeiras
laterais fixas de 0,51m
SISTEMA: de abrir / veneziana
AMBIENTES: Compressor Odontológico


	PROJETO ARQUITETÔNICO		PROPRIETÁRIO: Prefeitura Municipal de Arapiraca CNPJ: 12198693/ 0001-58		PROJETO: Autor do projeto: RENATA MONTE CAJUEIRO CAU/AL A69370-7		REVISÃO: R00		DESENHO: DIOGO ALBUQUERQUE	
			AMBIENTE:		Coautor do projeto: LARISSA MONTE CAJUEIRO CAU/AL A73249-4		ESCALA: Indicada	FOLHA: A4	PRANCHA: 11	
	ENDEREÇO: Rua Delmiro Gouveia,SN, Caititus Arapiraca - AL		ASSUNTO: DETALHAMENTO DE ESQUADRIAS				DATA: Agosto /2021		12	

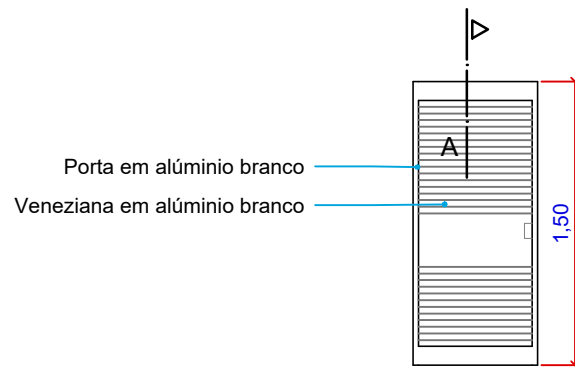

01 Vista Frontal | PF07
Escala: 1/40

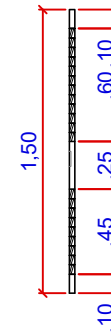

02 Corte A | PF07
Escala: 1/40

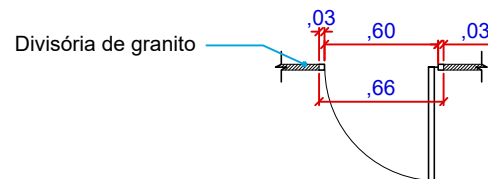


03 Planta Baixa | PF07
Escala: 1/40


OBS: Conferir medidas no local

PF7
QUANT.: 05
DIMENSÕES: 0,60 x 1,50 cm
SISTEMA: de Abrir
AMBIENTES: W.C. Fem / W.C. Masc


 <p>PREFEITURA DE ARAPIRACA</p>	PROJETO ARQUITETÔNICO		PROPRIETÁRIO: Prefeitura Municipal de Arapiraca CNPJ: 12198693/ 0001-58	PROJETO: Autor do projeto: RENATA MONTE CAJUEIRO CAU/AL A69370-7 Coautor do projeto: LARISSA MONTE CAJUEIRO CAU/AL A73249-4	REVISÃO: R00	DESENHO: DIOGO ALBUQUERQUE	
			AMBIENTE:		ESCALA: Indicada	FOLHA: A4	PRANCHA:
	ENDEREÇO: Rua Delmiro Gouveia, SN, Caititus Arapiraca - AL		ASSUNTO: DETALHAMENTO DE ESQUADRIAS		DATA: Agosto /2021	<div>12</div> <div>12</div>	

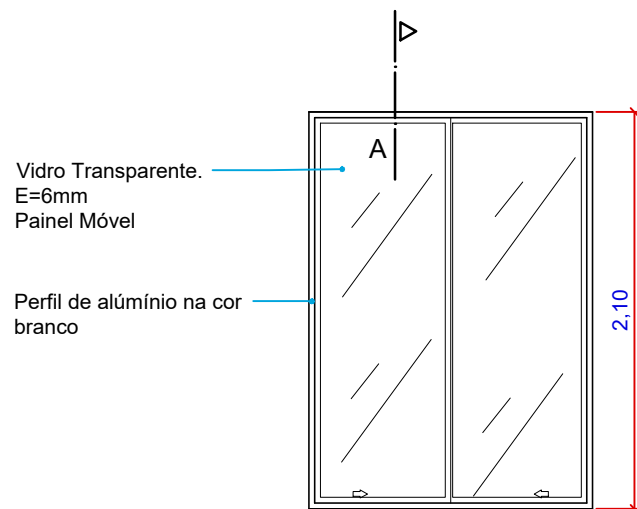

01 Vista Frontal | J01
Escala: 1/40

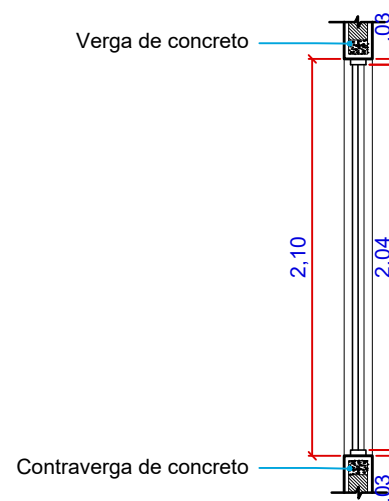

02 Corte A | J01
Escala: 1/40

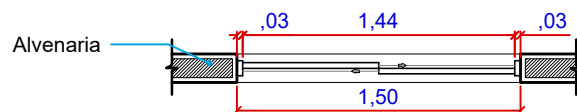

03 Planta Baixa | J01
Escala: 1/40

OBS: Conferir medidas no local

01
QUANT.: 01
DIMENSÕES: 1,50 x 2,10/0,45 cm
SISTEMA: de Correr
AMBIENTES: Circulação/jardim



PROJETO ARQUITETÔNICO

ENDEREÇO:
Rua Delmiro Gouveia, SN, Caititus
Arapiraca - AL

PROPRIETÁRIO:
Prefeitura Municipal de Arapiraca
CNPJ: 12198693/ 0001-58

AMBIENTE:

ASSUNTO: DETALHAMENTO DE
ESQUADRIAS

PROJETO:

Autor do projeto:
RENATA MONTE CAJUEIRO
CAU/AL A69370-7

Coautor do projeto:
LARISSA MONTE CAJUEIRO
CAU/AL A73249-4

REVISÃO:
R00

ESCALA:
Indicada

DATA:
Agosto /2021

FOLHA:
A4

DESENHO:
DIOGO ALBUQUERQUE

PRANCHA:


01

17


Vidro Transparente. E=6mm
Painel Maxim-ar, com aplicação de película jateada.

Vidro Transparente. E=6mm
Painel Móvel, com aplicação de película jateada.


Perfil de alumínio na cor branco

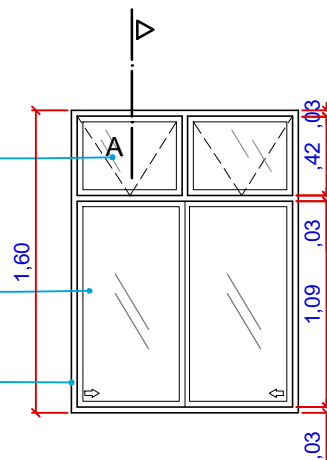

01 Vista Frontal | J02
Escala: 1/40

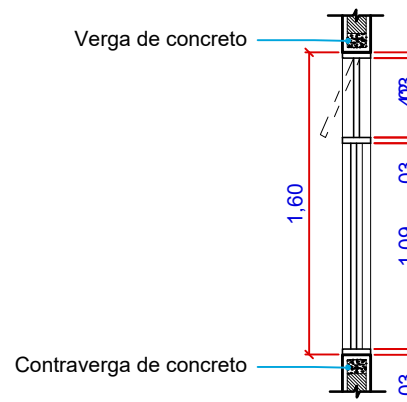

02 Corte A | J02
Escala: 1/40

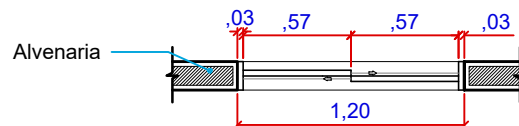

03 Planta Baixa | J02
Escala: 1/40

OBS: Conferir medidas no local

QUANT.: 04
DIMENSÕES: 1,20 x 1,60 / 1,00 cm
SISTEMA: de Correr
AMBIENTES: Sala de Observação / Consultórios 04, 05, 06.

J02



PROJETO ARQUITETÔNICO

ENDEREÇO:
Rua Delmiro Gouveia, SN, Caititus
Arapiraca - AL

PROPRIETÁRIO:
Prefeitura Municipal de Arapiraca
CNPJ: 12198693/ 0001-58

AMBIENTE:

ASSUNTO: DETALHAMENTO DE
ESQUADRIAS

PROJETO:

Autor do projeto:
RENATA MONTE CAJUEIRO
CAU/AL A69370-7

Coautor do projeto:
LARISSA MONTE CAJUEIRO
CAU/AL A73249-4

REVISÃO:
R00

ESCALA:
Indicada

DATA:
Agosto /2021


FOLHA:
A4

DESENHO:
DIOGO ALBUQUERQUE


PRANCHA:

02


17

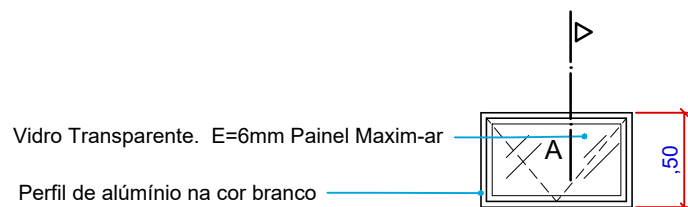

01 Vista Frontal | J03
Escala: 1/40

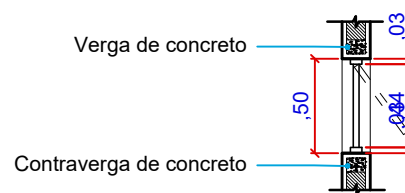


02 Corte A | J03
Escala: 1/40



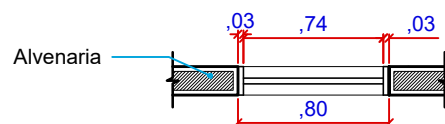


03 Planta Baixa | J03
Escala: 1/40

OBS: Conferir medidas no local


J03 QUANT.: 05
DIMENSÕES: 0,80 x 0,50 / 2,10 cm
SISTEMA: Maxim - Ar
AMBIENTES: Faldário / W.C. 03 P.C.D. Consultório /
W.C.s Consultórios 01 e 02/
W.C.PCD.


	PROJETO ARQUITETÔNICO		PROPRIETÁRIO: Prefeitura Municipal de Arapiraca CNPJ: 12198693/ 0001-58		PROJETO: Autor do projeto: RENATA MONTE CAJUEIRO CAU/AL A69370-7 Coautor do projeto: LARISSA MONTE CAJUEIRO CAU/AL A73249-4		REVISÃO: R00		DESENHO: DIOGO ALBUQUERQUE	
			AMBIENTE:				ESCALA: Indicada		FOLHA: A4	
	ENDEREÇO: Rua Delmiro Gouveia,SN, Caititus Arapiraca - AL		ASSUNTO: DETALHAMENTO DE ESQUADRIAS		DATA: Agosto /2021		PRANCHA: 03 17			

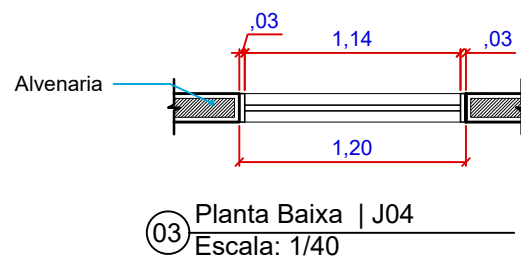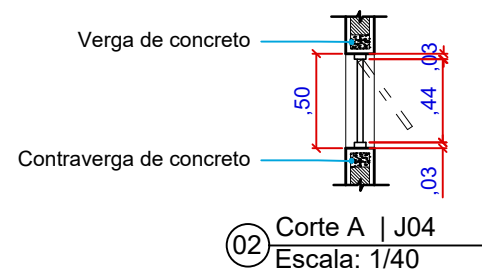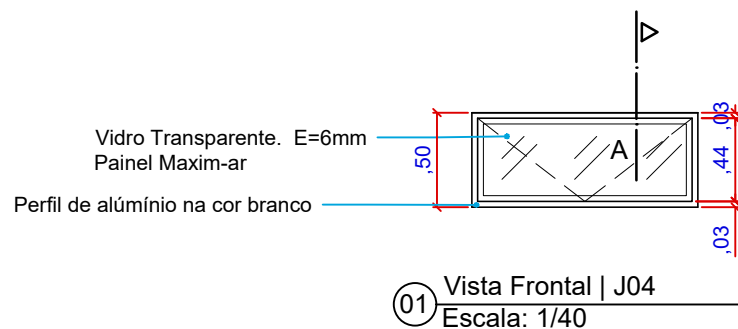


OBS: Conferir medidas no local

J04 QUANT.: 10
DIMENSÕES: 1,20 x 0,50 / 2,10 cm
SISTEMA: Maxim - Ar
AMBIENTES: Escovódromo / Coleta/
WC Fem / WC Masc /
W.C. Observação/
Farmácia/ Almoxarifado/Rouparia/
W.C.B.PCD/ W.C.B.


	PROJETO ARQUITETÔNICO		PROPRIETÁRIO: Prefeitura Municipal de Arapiraca CNPJ: 12198693/ 0001-58		PROJETO: Autor do projeto: RENATA MONTE CAJUEIRO CAU/AL A69370-7		REVISÃO: R00		DESENHO: DIOGO ALBUQUERQUE	
			AMBIENTE:		Coautor do projeto: LARISSA MONTE CAJUEIRO CAU/AL A73249-4		ESCALA: Indicada	FOLHA: A4	PRANCHA: 04	
	ENDEREÇO: Rua Delmiro Gouveia,SN, Caititus Arapiraca - AL		ASSUNTO: DETALHAMENTO DE ESQUADRIAS				DATA: Agosto /2021		17	

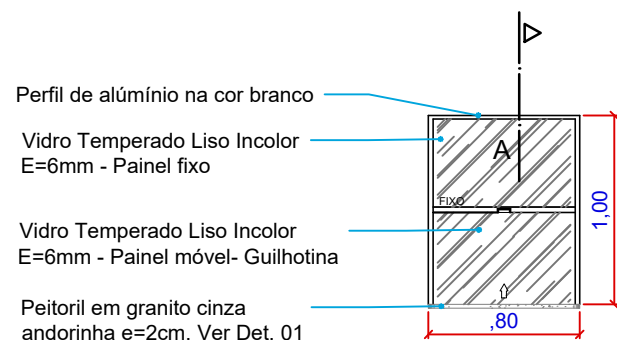

01 Vista Frontal | J05
Escala: 1/40

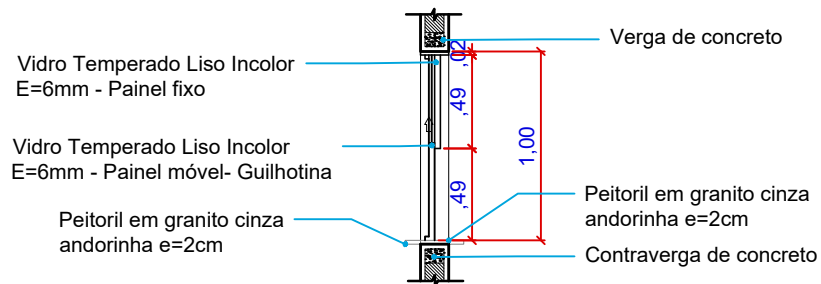

02 Corte A | J05
Escala: 1/40

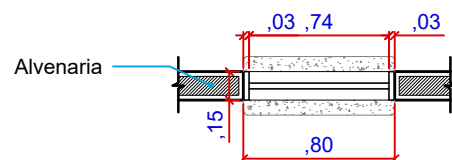

03 Planta Baixa | J05
Escala: 1/40

OBS: Conferir medidas no local

J05
QUANT.: 07
DIMENSÕES: 0,80 x 1,00 / 1,10 cm
SISTEMA: Guilhotina
AMBIENTES: Rouparia/ Guarda e Distribuição
Esterilização/ Preparo/ Sala de Lavagem / Farmácia



PROJETO ARQUITETÔNICO

ENDEREÇO:
Rua Delmiro Gouveia, SN, Caititus
Arapiraca - AL

PROPRIETÁRIO:
Prefeitura Municipal de Arapiraca
CNPJ: 12198693/ 0001-58

AMBIENTE:

ASSUNTO: DETALHAMENTO DE
ESQUADRIAS

PROJETO:

Autor do projeto:
RENATA MONTE CAJUEIRO
CAU/AL A69370-7

Coautor do projeto:
LARISSA MONTE CAJUEIRO
CAU/AL A73249-4

REVISÃO:
R00

ESCALA:
Indicada

DATA:
Agosto /2021

FOLHA:
A4

DESENHO:
DIOGO ALBUQUERQUE

PRANCHA:


05

17

Vidro Transparente. E=6mm
Painel Maxim-ar, com aplicação
de película jateada.

Vidro Transparente. E=6mm
Painel Móvel de correr, com
aplicação de película jateada.


Perfil de alumínio na cor
branco

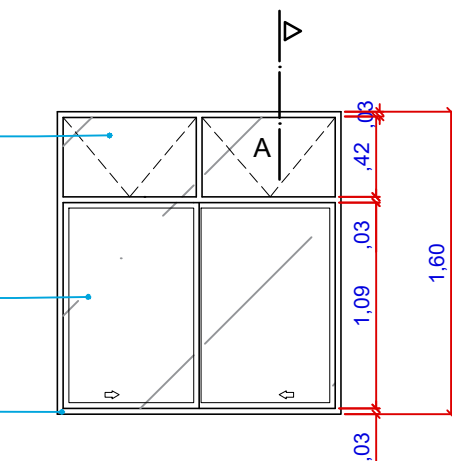


01 Vista Frontal | J06
Escala: 1/40

Verga de concreto

Contraverga de concreto

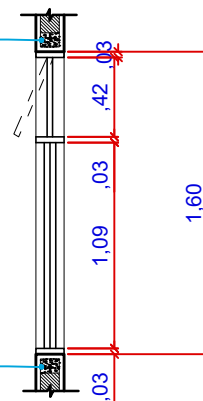

02 Corte A | J06
Escala: 1/40

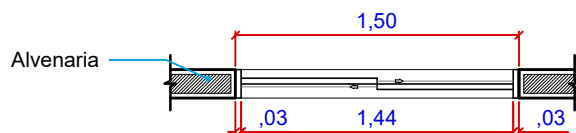

03 Planta Baixa | J06
Escala: 1/40

OBS: Conferir medidas no local

J06 QUANT.: 13
DIMENSÕES: 1,50 x 1,60/ 1,00cm
SISTEMA: de Correr
AMBIENTES: Consultório Odontológico 01,02 e 03
Instalação Curativa, Vacinação, Serviço Social
Consultório 01, 02 e 03
Atendimento/ Administração/ Copa/ACS



PROJETO ARQUITETÔNICO

ENDEREÇO:
Rua Delmiro Gouveia, SN, Caititus
Arapiraca - AL

PROPRIETÁRIO:
Prefeitura Municipal de Arapiraca
CNPJ: 12198693/ 0001-58

AMBIENTE:

ASSUNTO: DETALHAMENTO DE
ESQUADRIAS

PROJETO:

Autor do projeto:
RENATA MONTE CAJUEIRO
CAU/AL A69370-7

Coautor do projeto:
LARISSA MONTE CAJUEIRO
CAU/AL A73249-4

REVISÃO:
R00

ESCALA:
Indicada

DATA:
Agosto /2021



FOLHA:
A4

DESENHO:
DIOGO ALBUQUERQUE

PRANCHA:


06

17

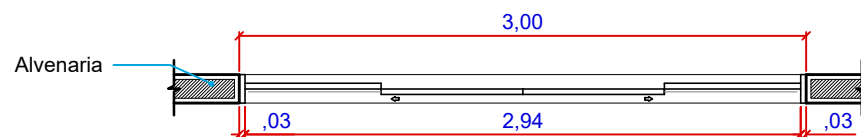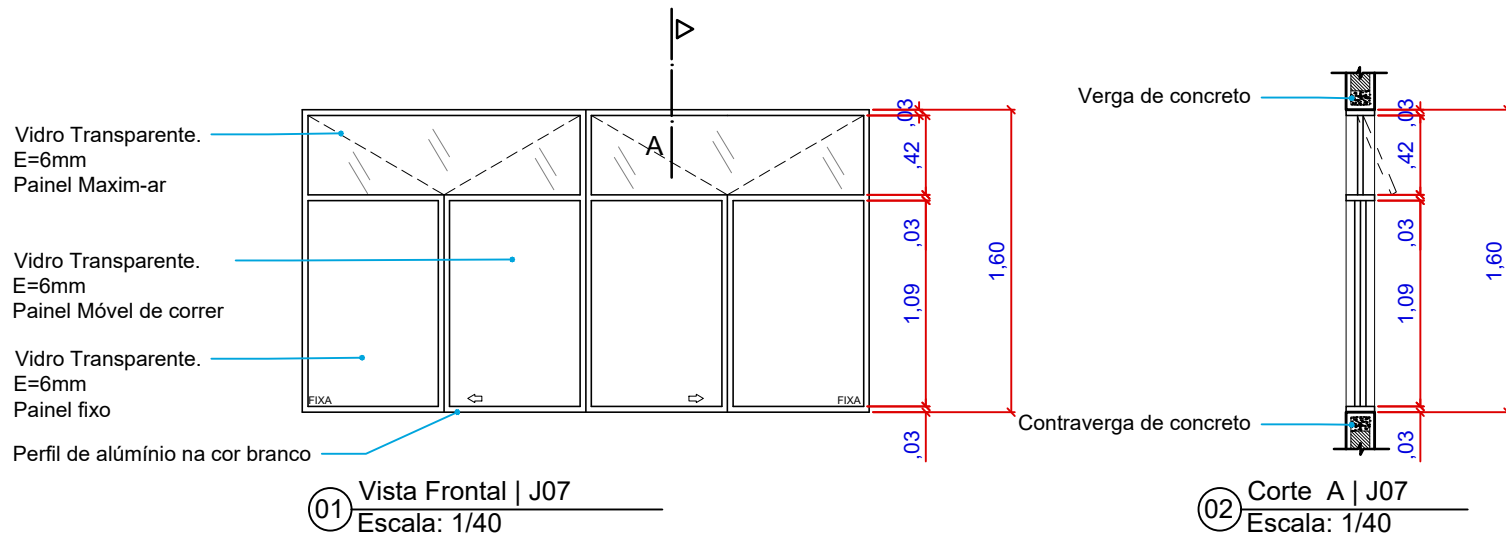

OBS: Conferir medidas no local

J07
QUANT.: 02
DIMENSÕES: 3,00 x 1,60/1,00 cm
SISTEMA: de Correr
AMBIENTES: Compressor Odontológico



	PROJETO ARQUITETÔNICO		PROPRIETÁRIO: Prefeitura Municipal de Arapiraca CNPJ: 12198693/ 0001-58		PROJETO: Autor do projeto: RENATA MONTE CAJUEIRO CAU/AL A69370-7		REVISÃO: R00		DESENHO: DIOGO ALBUQUERQUE	
			AMBIENTE:		Coautor do projeto: LARISSA MONTE CAJUEIRO CAU/AL A73249-4		ESCALA: Indicada		FOLHA: A4	
	ENDEREÇO: Rua Delmiro Gouveia,SN, Caititus Arapiraca - AL		ASSUNTO: DETALHAMENTO DE ESQUADRIAS				DATA: Agosto /2021		17	

Vidro Transparente.
E=6mm
Painel fixo

Perfil de alumínio
na cor branco

Vidro Transparente.
E=6mm
Painel móvel de correr

01 Vista Frontal | J08
Escala: 1/40

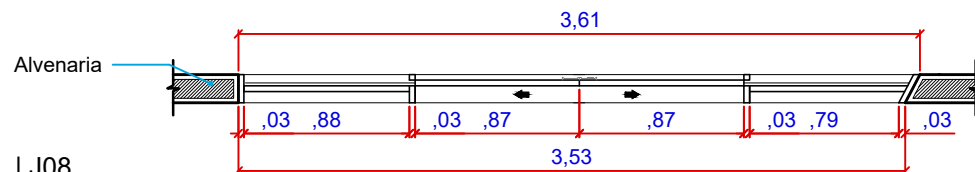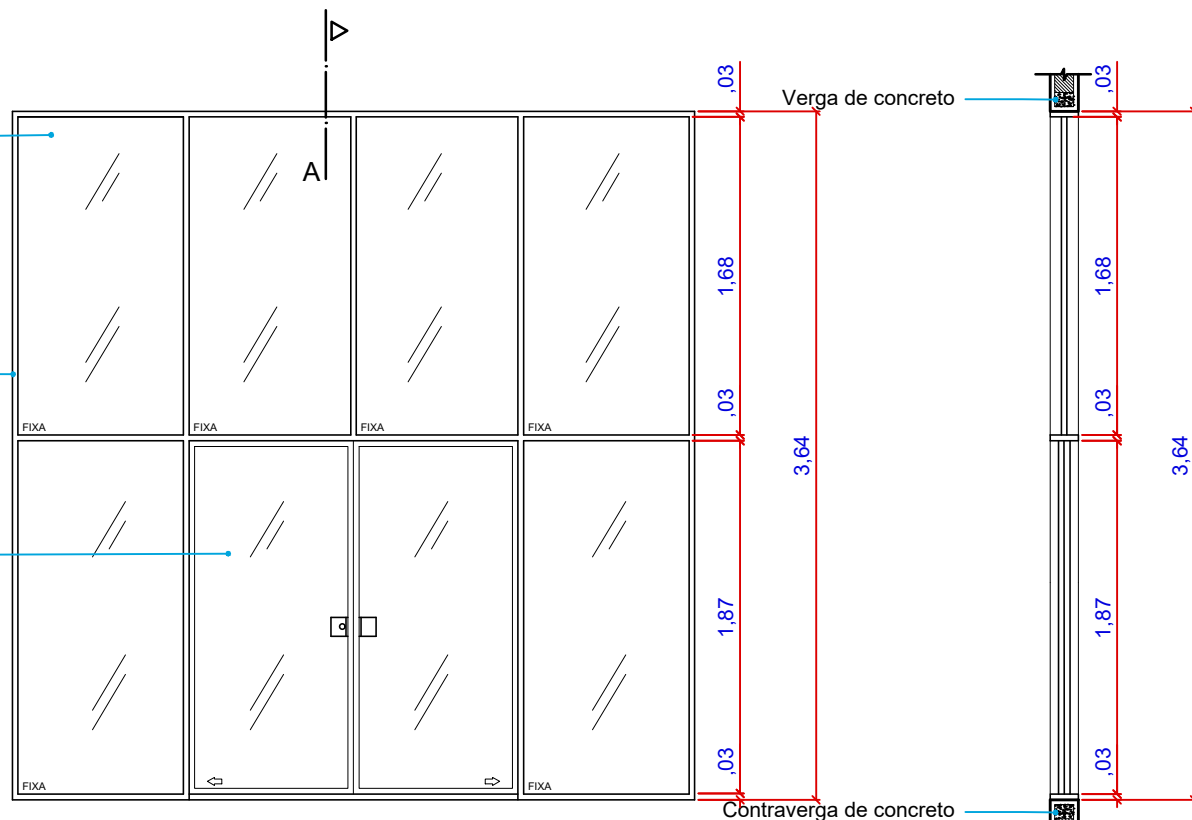

02 Corte A | J08
Escala: 1/40

03 Planta Baixa | J08
Escala: 1/40

OBS: Conferir medidas no local

J08
QUANT.: 01
DIMENSÕES: 3,61 x 3,64 / 0,20 cm
SISTEMA: de Correr (2 folhas de Correr e 6 fixas)
AMBIENTES: Espera



PROJETO ARQUITETÔNICO

ENDEREÇO:
Rua Delmiro Gouveia, SN, Caititus
Arapiraca - AL

PROPRIETÁRIO:
Prefeitura Municipal de Arapiraca
CNPJ: 12198693/ 0001-58

AMBIENTE:

ASSUNTO: DETALHAMENTO DE
ESQUADRIAS

PROJETO:

Autor do projeto:
RENATA MONTE CAJUEIRO
CAU/AL A69370-7

Coautor do projeto:
LARISSA MONTE CAJUEIRO
CAU/AL A73249-4

REVISÃO:
R00

ESCALA:
Indicada

DATA:
Agosto /2021


FOLHA:
A4

DESENHO:
DIOGO ALBUQUERQUE

PRANCHA:

08

17

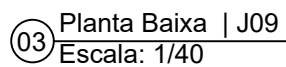

J09 QUANT.: 03
DIMENSÕES: 4,00 x 0,45 / 2,10 cm
SISTEMA: Maxim - Ar
AMBIENTES: Consultórios Odontológicos



PROJETO ARQUITETÔNICO

ENDEREÇO:
Rua Delmiro Gouveia,SN, Caititus
Arapiraca - AL

PROPRIETÁRIO:
Prefeitura Municipal de Arapiraca
CNPJ: 12198693/ 0001-58

AMBIENTE:

ASSUNTO: DETALHAMENTO DE
ESQUADRIAS

PROJETO:	
----------	--

Autor do projeto:
RENATA MONTE CAJUEIRO
CAU/AL A69370-7

Coautor do projeto:
LARISSA MONTE CAJUEIRO
CAU/AL A73249-4

REVISÃO:	R00
----------	-----

ESCALA:
Indicada


DATA:	Agosto /2021
-------	--------------

DESENHO: DIOGO ALBUQUERQUE


PRANCHA:	
----------	--

09


17

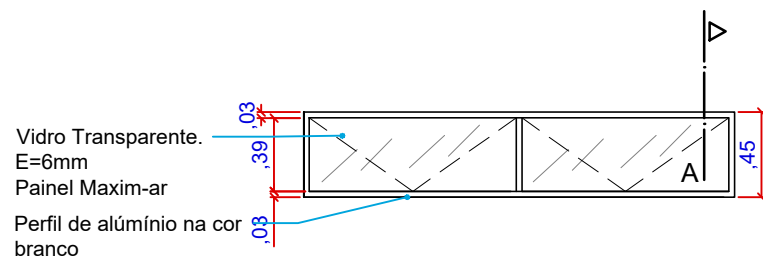

01 Vista Frontal | J10
Escala: 1/40

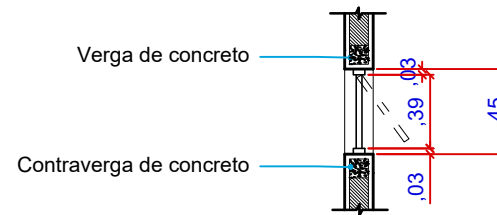

02 Corte A | J10
Escala: 1/40

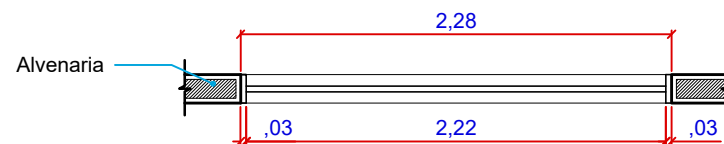

03 Planta Baixa | J10
Escala: 1/40

OBS: Conferir medidas no local

J10
QUANT.: 01
DIMENSÕES: 2,28 x 0,45 / 2,10 cm
SISTEMA: Maxim - Ar
AMBIENTES: ESCOVÓDROMO



PROJETO ARQUITETÔNICO

ENDEREÇO:
Rua Delmiro Gouveia, SN, Caititus
Arapiraca - AL

PROPRIETÁRIO:
Prefeitura Municipal de Arapiraca
CNPJ: 12198693/ 0001-58

AMBIENTE:

ASSUNTO: DETALHAMENTO DE
ESQUADRIAS

PROJETO:

Autor do projeto:
RENATA MONTE CAJUEIRO
CAU/AL A69370-7

Coautor do projeto:
LARISSA MONTE CAJUEIRO
CAU/AL A73249-4

REVISÃO:
R00

ESCALA:
Indicada

DATA:
Agosto /2021


FOLHA:
A4

DESENHO:
DIOGO ALBUQUERQUE


PRANCHA:

10


17

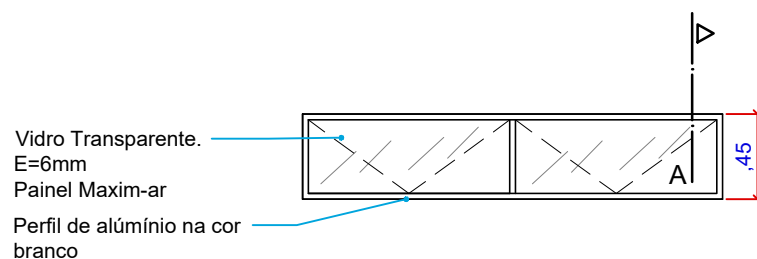

01 Vista Frontal | J11
Escala: 1/40

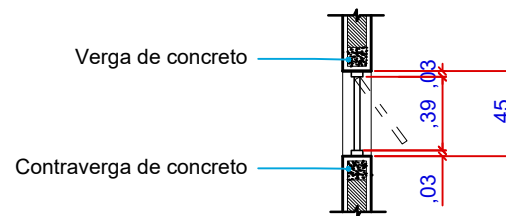


02 Corte A | J11
Escala: 1/40


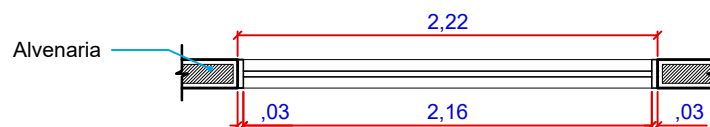


03 Planta Baixa | J11
Escala: 1/40

OBS: Conferir medidas no local


J11
QUANT.: 01
DIMENSÕES: 2,22 x 0,45 / 2,10 cm
SISTEMA: Maxim - Ar
AMBIENTES: SALA DE INALAÇÃO



	PROJETO ARQUITETÔNICO		PROPRIETÁRIO: Prefeitura Municipal de Arapiraca CNPJ: 12198693/ 0001-58	PROJETO: Autor do projeto: RENATA MONTE CAJUEIRO CAU/AL A69370-7 Coautor do projeto: LARISSA MONTE CAJUEIRO CAU/AL A73249-4	REVISÃO: R00		DESENHO: DIOGO ALBUQUERQUE	
			AMBIENTE:		ESCALA: Indicada	FOLHA: A4	PRANCHA: 11	
	ENDEREÇO: Rua Delmiro Gouveia,SN, Caititus Arapiraca - AL	ASSUNTO: DETALHAMENTO DE ESQUADRIAS			DATA: Agosto /2021		17	

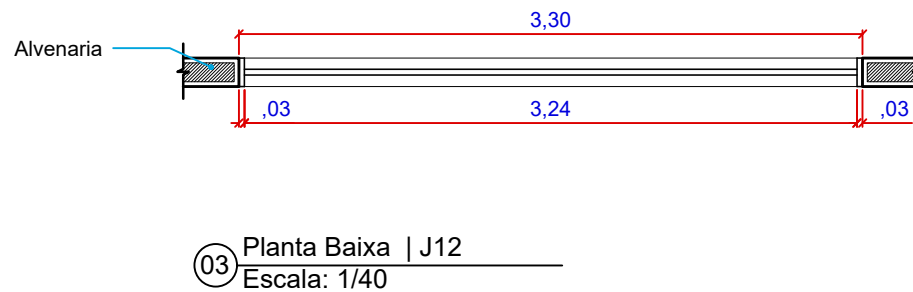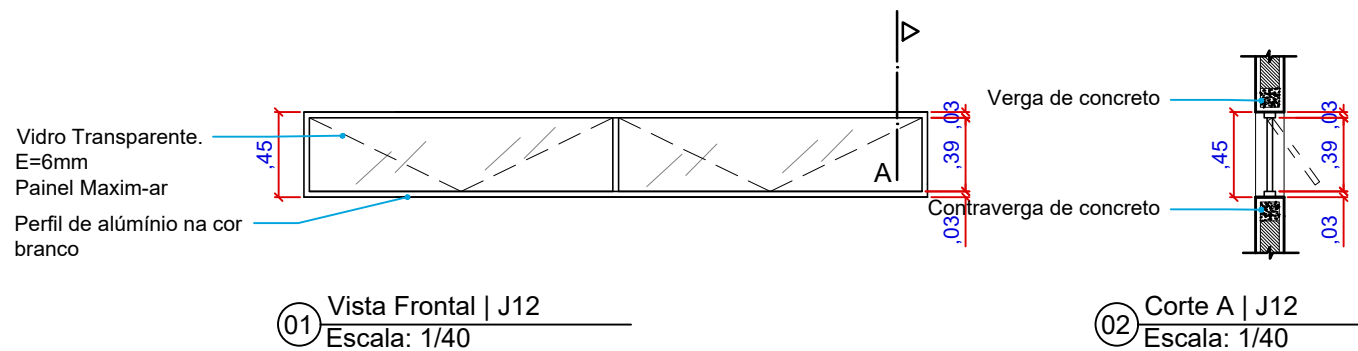

OBS: Conferir medidas no local


J12
QUANT.: 02
DIMENSÕES: 3,30 x 0,45 / 2,10 cm
SISTEMA: Maxim - Ar
AMBIENTES: CONSULTÓRIO 05 e 06


 <p>PREFEITURA DE ARAPIRACA</p>	PROJETO ARQUITETÔNICO		PROPRIETÁRIO: Prefeitura Municipal de Arapiraca CNPJ: 12198693/ 0001-58		PROJETO: Autor do projeto: RENATA MONTE CAJUEIRO CAU/AL A69370-7 Coautor do projeto: LARISSA MONTE CAJUEIRO CAU/AL A73249-4		REVISÃO: R00		DESENHO: DIOGO ALBUQUERQUE	
			AMBIENTE:				ESCALA: Indicada	FOLHA: A4	PRANCHA: 12	
	ENDEREÇO: Rua Delmiro Gouveia,SN, Caititus Arapiraca - AL		ASSUNTO: DETALHAMENTO DE ESQUADRIAS				DATA: Agosto /2021		17	

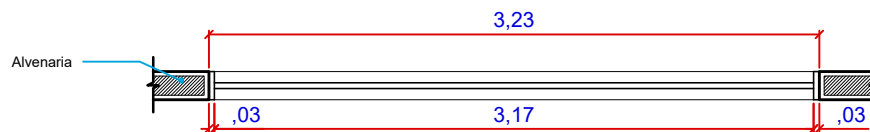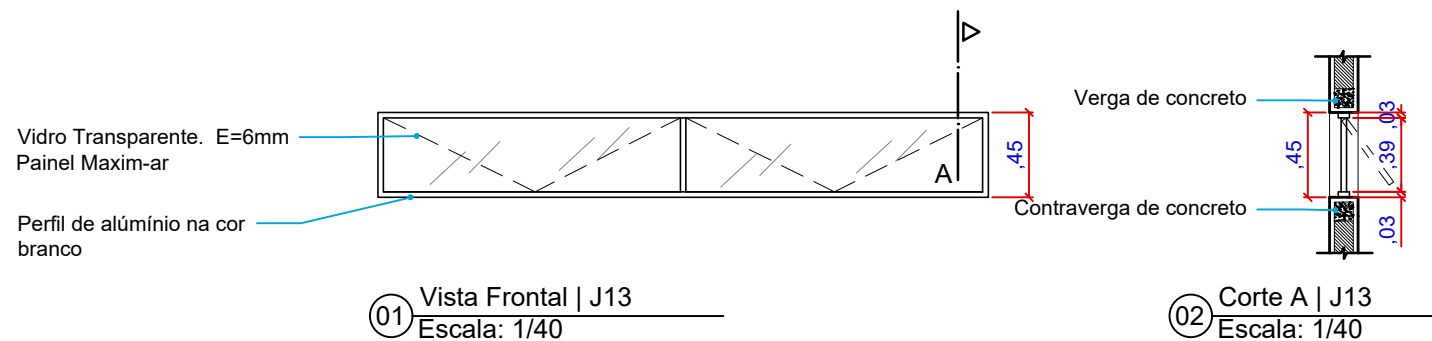


OBS: Conferir medidas no local

J13
QUANT.: 01
DIMENSÕES: 3,23 x 0,45 / 2,10 cm
SISTEMA: Maxim - Ar
AMBIENTES: CONSULTÓRIO 04


	PROJETO ARQUITETÔNICO		PROPRIETÁRIO: Prefeitura Municipal de Arapiraca CNPJ: 12198693/ 0001-58	PROJETO: Autor do projeto: RENATA MONTE CAJUEIRO CAU/AL A69370-7 Coautor do projeto: LARISSA MONTE CAJUEIRO CAU/AL A73249-4	REVISÃO: R00		DESENHO: DIOGO ALBUQUERQUE	
			AMBIENTE:		ESCALA: Indicada	FOLHA: A4	PRANCHA: 13	
	ENDEREÇO: Rua Delmiro Gouveia,SN, Caititus Arapiraca - AL	ASSUNTO: DETALHAMENTO DE ESQUADRIAS			DATA: Agosto /2021		17	

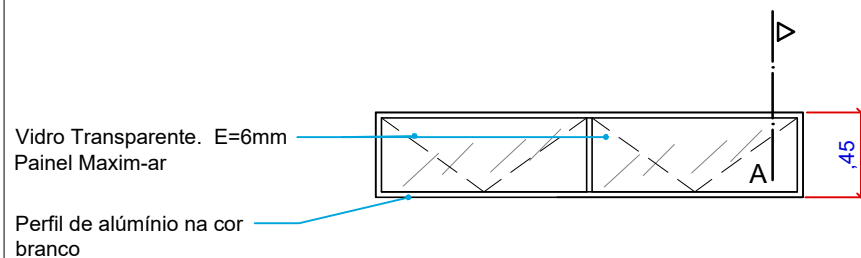

01 Vista Frontal | J14
Escala: 1/40

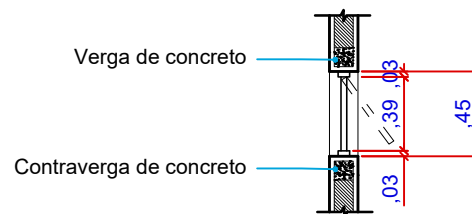


02 Corte A | J14
Escala: 1/40


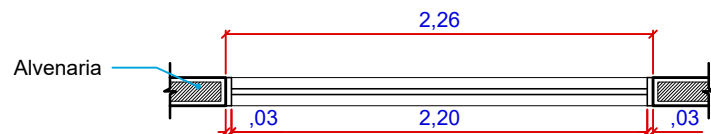


03 Planta Baixa | J14
Escala: 1/40

OBS: Conferir medidas no local


J14
QUANT.: 03
DIMENSÕES: 2,26 x 0,45 / 2,10 cm
SISTEMA: Maxim - Ar
AMBIENTES: CONSULTÓRIO 01, 02 e 03


	PROJETO ARQUITETÔNICO		PROPRIETÁRIO: Prefeitura Municipal de Arapiraca CNPJ: 12198693/ 0001-58		PROJETO: Autor do projeto: RENATA MONTE CAJUEIRO CAU/AL A69370-7		REVISÃO: R00	DESENHO: DIOGO ALBUQUERQUE	
			AMBIENTE:		Coautor do projeto: LARISSA MONTE CAJUEIRO CAU/AL A73249-4		ESCALA: Indicada	FOLHA: A4	PRANCHA: 14
	ENDEREÇO: Rua Delmiro Gouveia, SN, Caititus Arapiraca - AL		ASSUNTO: DETALHAMENTO DE ESQUADRIAS				DATA: Agosto /2021	17	

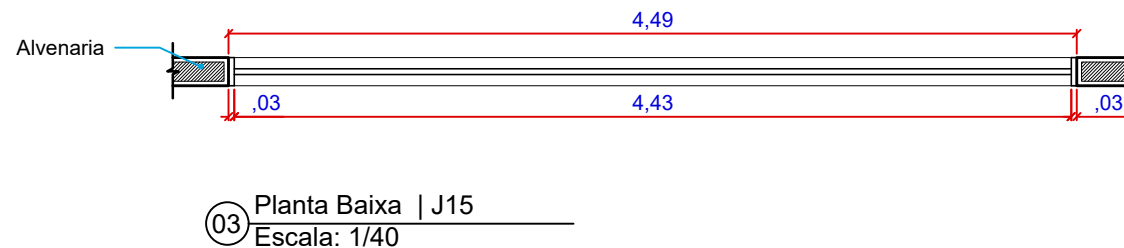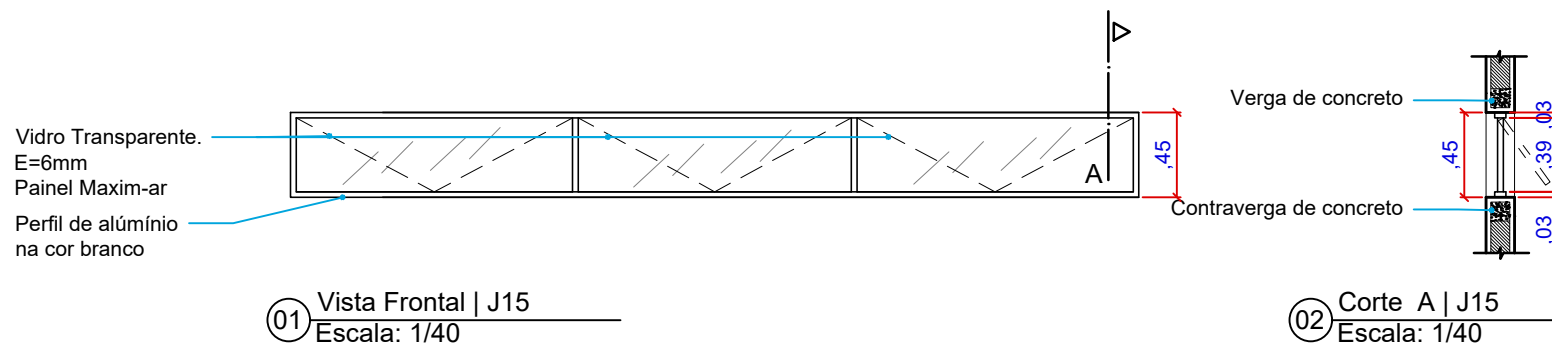


OBS: Conferir medidas no local

J15
QUANT.: 01
DIMENSÕES: 4,49 x 0,45 / 2,10 cm
SISTEMA: Maxim - Ar
AMBIENTES: SALA DE OBSERVAÇÃO


	PROJETO ARQUITETÔNICO		PROPRIETÁRIO: Prefeitura Municipal de Arapiraca CNPJ: 12198693/ 0001-58		PROJETO: Autor do projeto: RENATA MONTE CAJUEIRO CAU/AL A69370-7		REVISÃO: R00		DESENHO: DIOGO ALBUQUERQUE	
			AMBIENTE:		Coautor do projeto: LARISSA MONTE CAJUEIRO CAU/AL A73249-4		ESCALA: Indicada	FOLHA: A4	PRANCHA: 15 17	
	ENDEREÇO: Rua Delmiro Gouveia,SN, Caititus Arapiraca - AL		ASSUNTO: DETALHAMENTO DE ESQUADRIAS				DATA: Agosto /2021			

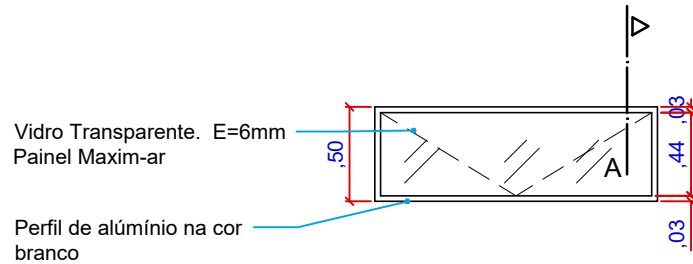

01 Vista Frontal | J16
Escala: 1/40

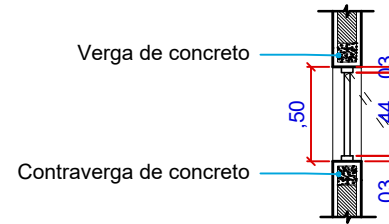


02 Corte A | J16
Escala: 1/40

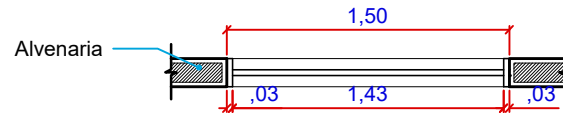


03 Planta Baixa | J16
Escala: 1/40


OBS: Conferir medidas no local

J16
QUANT.: 01
DIMENSÕES: 1,50 x 0,50 / 1,00 cm
SISTEMA: Maxim - Ar
AMBIENTES: COPA


	PROJETO ARQUITETÔNICO		PROPRIETÁRIO: Prefeitura Municipal de Arapiraca CNPJ: 12198693/ 0001-58		PROJETO: Autor do projeto: RENATA MONTE CAJUEIRO CAU/AL A69370-7		REVISÃO: R00		DESENHO: DIOGO ALBUQUERQUE	
			AMBIENTE:		Coautor do projeto: LARISSA MONTE CAJUEIRO CAU/AL A73249-4		ESCALA: Indicada		FOLHA: A4	
	ENDEREÇO: Rua Delmiro Gouveia,SN, Caititus Arapiraca - AL		ASSUNTO: DETALHAMENTO DE ESQUADRIAS				DATA: Agosto /2021		PRANCHA: 16 17	

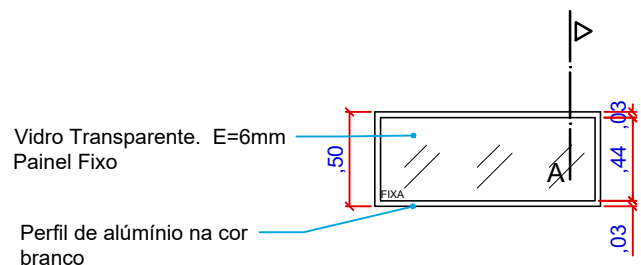

01 Vista Frontal | J17
Escala: 1/40

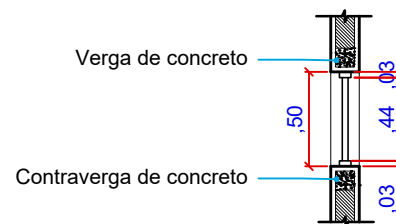


02 Corte A | J17
Escala: 1/40

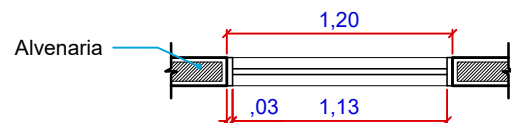


03 Planta Baixa | J17
Escala: 1/40


OBS: Conferir medidas no local

J17
QUANT.: 04
DIMENSÕES: 1,20 x 0,50 / 2,10 cm
SISTEMA: FIXO
AMBIENTES: Sala de Lavagem, Preparo, Esterilização e Distribuição


	PROJETO ARQUITETÔNICO		PROPRIETÁRIO: Prefeitura Municipal de Arapiraca CNPJ: 12198693/ 0001-58		PROJETO: Autor do projeto: RENATA MONTE CAJUEIRO CAU/AL A69370-7		REVISÃO: R00		DESENHO: DIOGO ALBUQUERQUE	
			AMBIENTE:		Coautor do projeto: LARISSA MONTE CAJUEIRO CAU/AL A73249-4		ESCALA: Indicada	FOLHA: A4	PRANCHA: 17	
	ENDEREÇO: Rua Delmiro Gouveia,SN, Caititus Arapiraca - AL		ASSUNTO: DETALHAMENTO DE ESQUADRIAS				DATA: Agosto /2021		17	

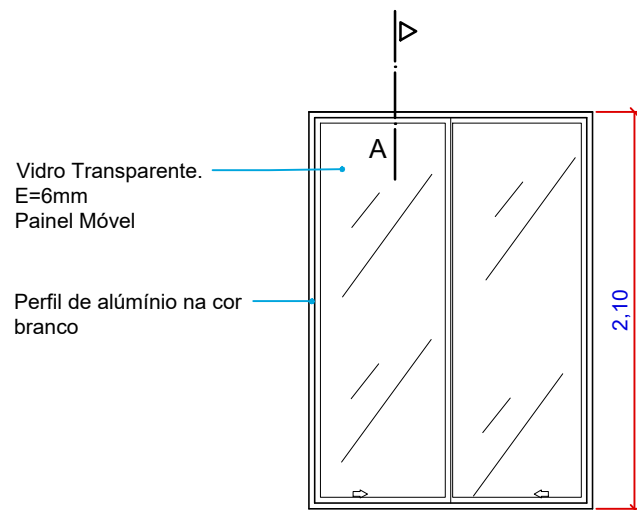

01 Vista Frontal | J01
Escala: 1/40

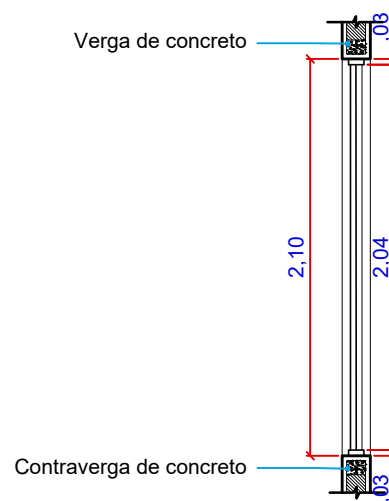


02 Corte A | J01
Escala: 1/40

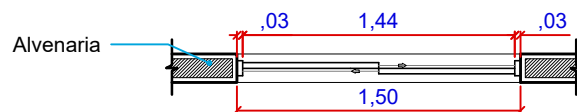

03 Planta Baixa | J01
Escala: 1/40

OBS: Conferir medidas no local


01
QUANT.: 01
DIMENSÕES: 1,50 x 2,10/0,45 cm
SISTEMA: de Correr
AMBIENTES: Circulação/jardim

 PREFEITURA DE ARAPIRACA	PROJETO ARQUITETÔNICO		PROPRIETÁRIO: Prefeitura Municipal de Arapiraca CNPJ: 12198693/ 0001-58		PROJETO: Autor do projeto: RENATA MONTE CAJUEIRO CAU/AL A69370-7		REVISÃO: R00		DESENHO: DIOGO ALBUQUERQUE	
	ENDEREÇO: Rua Delmiro Gouveia,SN, Caititus Arapiraca - AL		AMBIENTE:		Coautor do projeto: LARISSA MONTE CAJUEIRO CAU/AL A73249-4		ESCALA: Indicada		FOLHA: A4	
			ASSUNTO: DETALHAMENTO DE ESQUADRIAS				PRANCHA: 01			
						DATA: Agosto /2021		17		


Vidro Transparente. E=6mm
Painel Maxim-ar, com aplicação de película jateada.

Vidro Transparente. E=6mm
Painel Móvel, com aplicação de película jateada.


Perfil de alumínio na cor branco

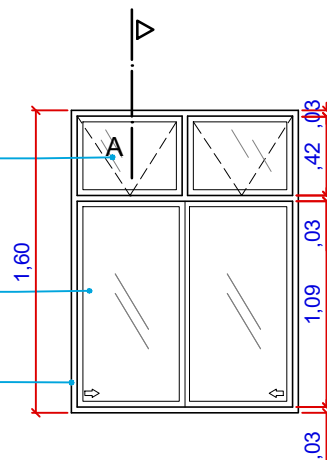

01 Vista Frontal | J02
Escala: 1/40

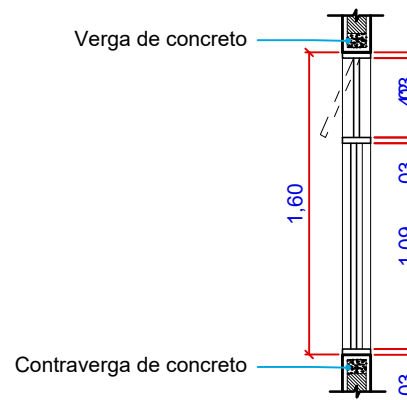

02 Corte A | J02
Escala: 1/40

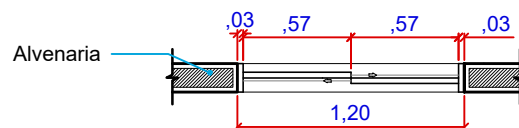

03 Planta Baixa | J02
Escala: 1/40

OBS: Conferir medidas no local

04
QUANT.: 04
DIMENSÕES: 1,20 x 1,60 / 1,00 cm
SISTEMA: de Correr
AMBIENTES: Sala de Observação / Consultórios 04, 05, 06.



PROJETO ARQUITETÔNICO

ENDEREÇO:
Rua Delmiro Gouveia, SN, Caititus
Arapiraca - AL

PROPRIETÁRIO:
Prefeitura Municipal de Arapiraca
CNPJ: 12198693/ 0001-58

AMBIENTE:

ASSUNTO: DETALHAMENTO DE
ESQUADRIAS

PROJETO:

Autor do projeto:
RENATA MONTE CAJUEIRO
CAU/AL A69370-7

Coautor do projeto:
LARISSA MONTE CAJUEIRO
CAU/AL A73249-4

REVISÃO:
R00

ESCALA:
Indicada

DATA:
Agosto /2021


FOLHA:
A4

DESENHO:
DIOGO ALBUQUERQUE


PRANCHA:

02


17

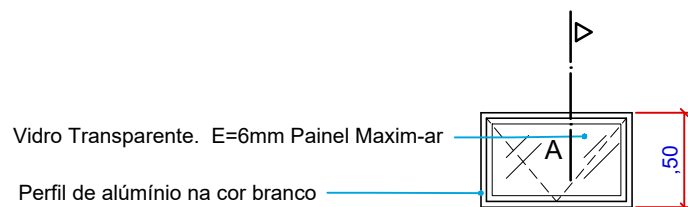

01 Vista Frontal | J03
Escala: 1/40

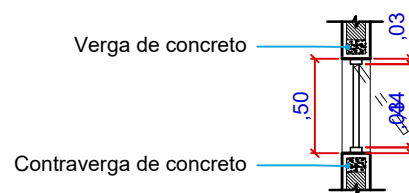


02 Corte A | J03
Escala: 1/40



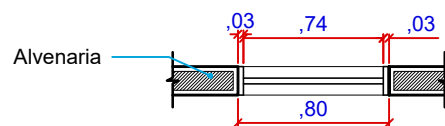


03 Planta Baixa | J03
Escala: 1/40

OBS: Conferir medidas no local


J03 QUANT.: 05
DIMENSÕES: 0,80 x 0,50 / 2,10 cm
SISTEMA: Maxim - Ar
AMBIENTES: Faldário / W.C. 03 P.C.D. Consultório /
W.C.s Consultórios 01 e 02/
W.C.PCD.


	PROJETO ARQUITETÔNICO		PROPRIETÁRIO: Prefeitura Municipal de Arapiraca CNPJ: 12198693/ 0001-58		PROJETO: Autor do projeto: RENATA MONTE CAJUEIRO CAU/AL A69370-7 Coautor do projeto: LARISSA MONTE CAJUEIRO CAU/AL A73249-4		REVISÃO: R00		DESENHO: DIOGO ALBUQUERQUE	
			AMBIENTE:				ESCALA: Indicada		FOLHA: A4	
	ENDEREÇO: Rua Delmiro Gouveia,SN, Caititus Arapiraca - AL		ASSUNTO: DETALHAMENTO DE ESQUADRIAS		DATA: Agosto /2021		PRANCHA: 03 17			

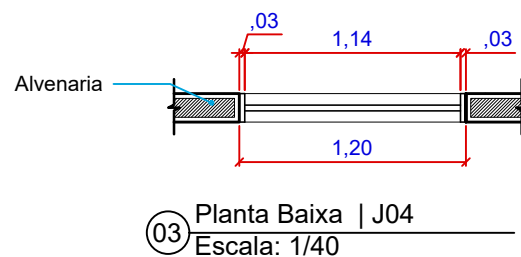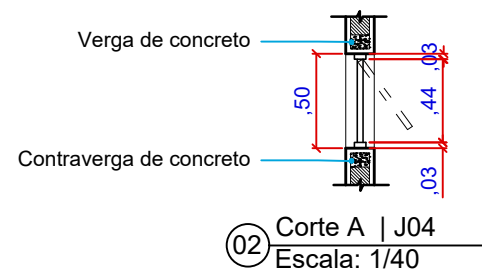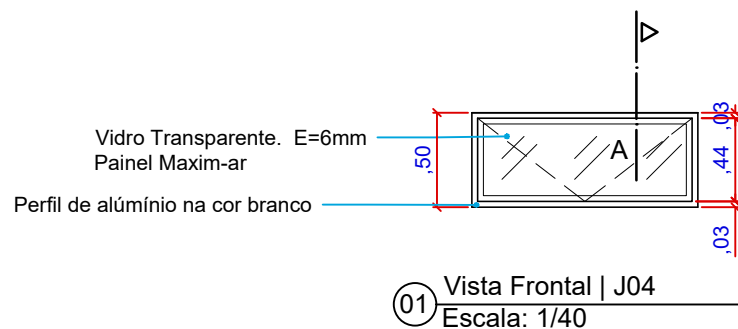


OBS: Conferir medidas no local

J04 QUANT.: 10
DIMENSÕES: 1,20 x 0,50 / 2,10 cm
SISTEMA: Maxim - Ar
AMBIENTES: Escovódromo / Coleta/
WC Fem / WC Masc /
W.C. Observação/
Farmácia/ Almoxarifado/Rouparia/
W.C.B.PCD/ W.C.B.


	PROJETO ARQUITETÔNICO		PROPRIETÁRIO: Prefeitura Municipal de Arapiraca CNPJ: 12198693/ 0001-58	PROJETO: Autor do projeto: RENATA MONTE CAJUEIRO CAU/AL A69370-7 Coautor do projeto: LARISSA MONTE CAJUEIRO CAU/AL A73249-4	REVISÃO: R00		DESENHO: DIOGO ALBUQUERQUE	
			AMBIENTE:		ESCALA: Indicada	FOLHA: A4	PRANCHA: 04	
	ENDEREÇO: Rua Delmiro Gouveia,SN, Caititus Arapiraca - AL	ASSUNTO: DETALHAMENTO DE ESQUADRIAS			DATA: Agosto /2021		17	

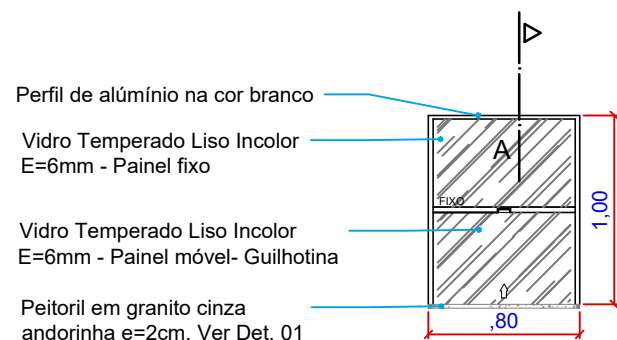

01 Vista Frontal | J05
Escala: 1/40

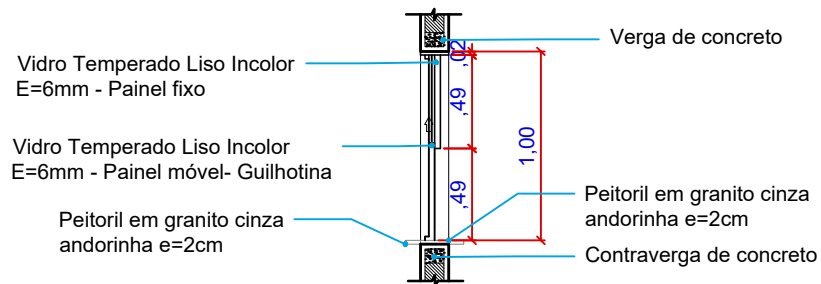


02 Corte A | J05
Escala: 1/40

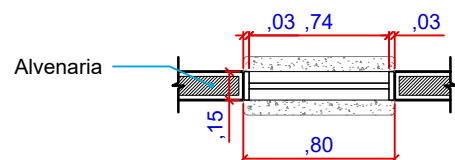

03 Planta Baixa | J05
Escala: 1/40

OBS: Conferir medidas no local

J05
QUANT.: 07
DIMENSÕES: 0,80 x 1,00 / 1,10 cm
SISTEMA: Guilhotina
AMBIENTES: Rouparia/ Guarda e Distribuição
Esterilização/ Preparo/ Sala de Lavagem / Farmácia

	PROJETO ARQUITETÔNICO		PROPRIETÁRIO: Prefeitura Municipal de Arapiraca CNPJ: 12198693/ 0001-58	PROJETO: Autor do projeto: RENATA MONTE CAJUEIRO CAU/AL A69370-7 Coautor do projeto: LARISSA MONTE CAJUEIRO CAU/AL A73249-4	REVISÃO: R00	DESENHO: DIOGO ALBUQUERQUE	
	ENDEREÇO: Rua Delmiro Gouveia, SN, Caititus Arapiraca - AL		AMBIENTE:		ESCALA: Indicada	FOLHA: A4	PRANCHA:
			ASSUNTO: DETALHAMENTO DE ESQUADRIAS		DATA: Agosto /2021	05 17	

Vidro Transparente. E=6mm
Painel Maxim-ar, com aplicação
de película jateada.

Vidro Transparente. E=6mm
Painel Móvel de correr, com
aplicação de película jateada.


Perfil de alumínio na cor
branco

01 Vista Frontal | J06
Escala: 1/40

Verga de concreto

Contraverga de concreto

02 Corte A | J06
Escala: 1/40

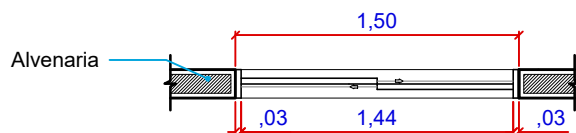

03 Planta Baixa | J06
Escala: 1/40

J06
QUANT.: 13
DIMENSÕES: 1,50 x 1,60/ 1,00cm
SISTEMA: de Correr
AMBIENTES: Consultório Odontológico 01,02 e 03
Instalação Curativa, Vacinação, Serviço Social
Consultório 01, 02 e 03
Atendimento/ Administração/ Copa/ACS

OBS: Conferir medidas no local



PROJETO ARQUITETÔNICO

ENDEREÇO:
Rua Delmiro Gouveia, SN, Caititus
Arapiraca - AL

PROPRIETÁRIO:
Prefeitura Municipal de Arapiraca
CNPJ: 12198693/ 0001-58

AMBIENTE:

ASSUNTO: DETALHAMENTO DE
ESQUADRIAS

PROJETO:

Autor do projeto:
RENATA MONTE CAJUEIRO
CAU/AL A69370-7

Coautor do projeto:
LARISSA MONTE CAJUEIRO
CAU/AL A73249-4

REVISÃO:
R00

ESCALA:
Indicada

DATA:
Agosto /2021



FOLHA:
A4

DESENHO:
DIOGO ALBUQUERQUE

PRANCHA:


06

17

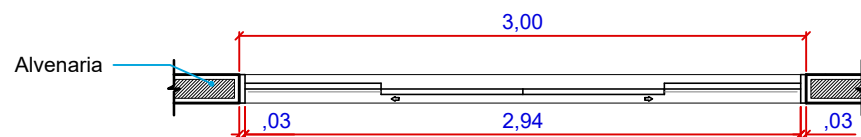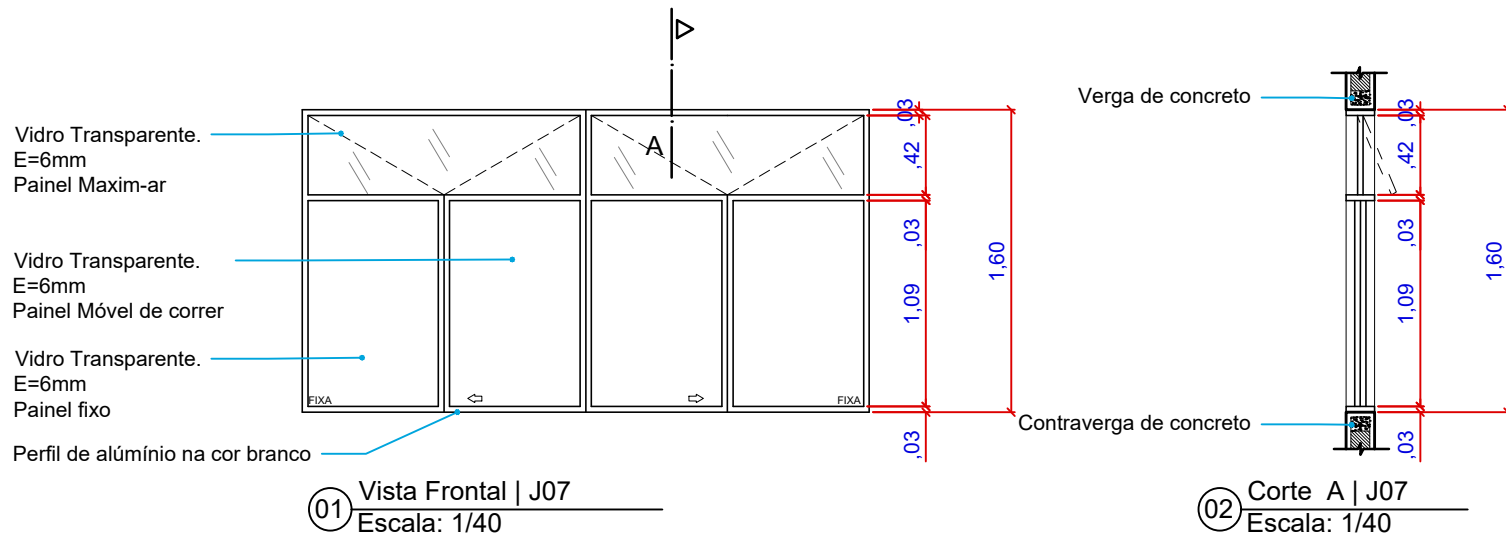

OBS: Conferir medidas no local

J07
QUANT.: 02
DIMENSÕES: 3,00 x 1,60/1,00 cm
SISTEMA: de Correr
AMBIENTES: Compressor Odontológico



	PROJETO ARQUITETÔNICO		PROPRIETÁRIO: Prefeitura Municipal de Arapiraca CNPJ: 12198693/ 0001-58		PROJETO: Autor do projeto: RENATA MONTE CAJUEIRO CAU/AL A69370-7		REVISÃO: R00		DESENHO: DIOGO ALBUQUERQUE	
			AMBIENTE:		Coautor do projeto: LARISSA MONTE CAJUEIRO CAU/AL A73249-4		ESCALA: Indicada	FOLHA: A4	PRANCHA: 07	
	ENDEREÇO: Rua Delmiro Gouveia,SN, Caititus Arapiraca - AL		ASSUNTO: DETALHAMENTO DE ESQUADRIAS				DATA: Agosto /2021		17	

Vidro Transparente.
E=6mm
Painel fixo

Perfil de alumínio
na cor branco

Vidro Transparente.
E=6mm
Painel móvel de correr

01 Vista Frontal | J08
Escala: 1/40

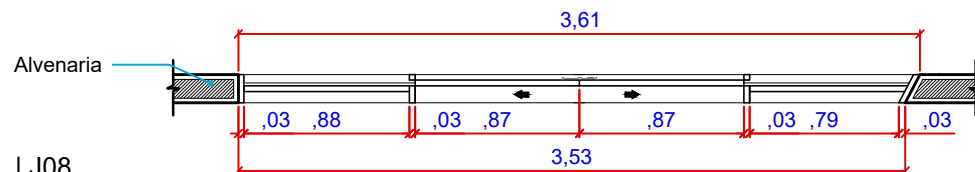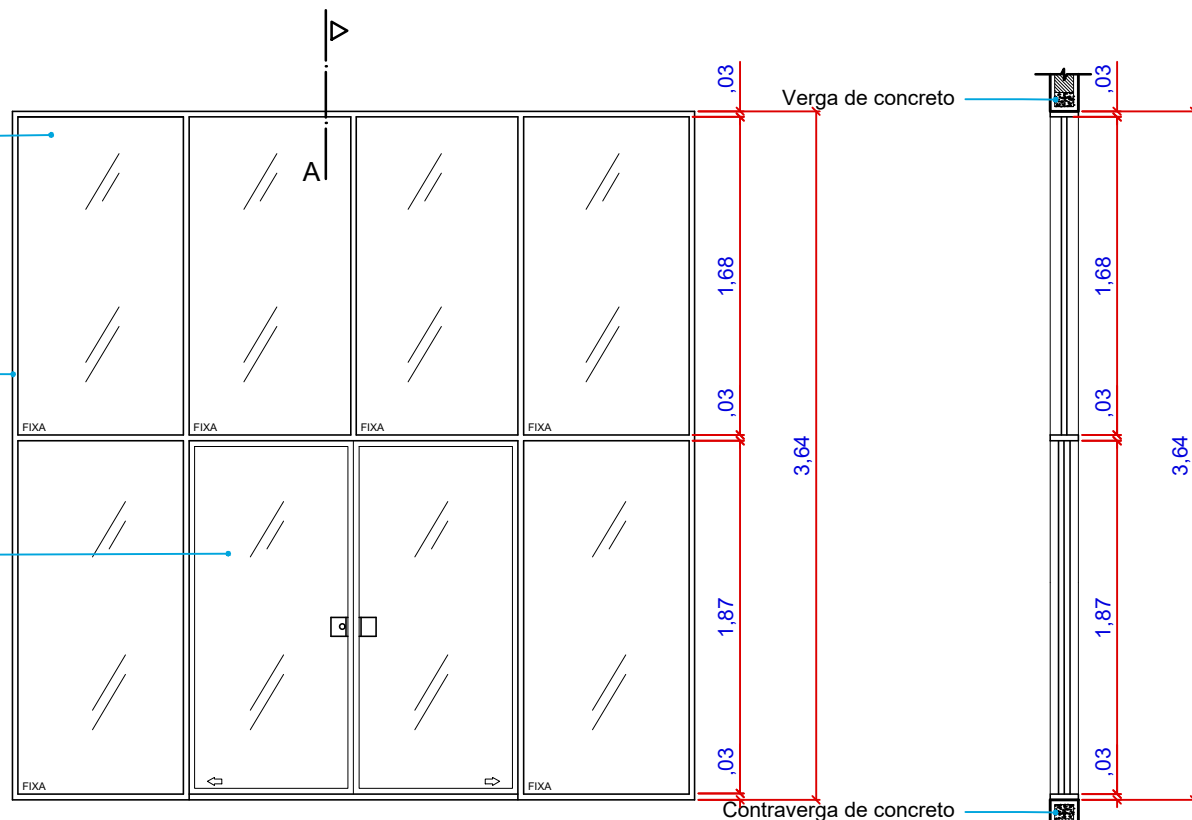

02 Corte A | J08
Escala: 1/40

03 Planta Baixa | J08
Escala: 1/40

OBS: Conferir medidas no local

J08
QUANT.: 01
DIMENSÕES: 3,61 x 3,64 / 0,20 cm
SISTEMA: de Correr (2 folhas de Correr e 6 fixas)
AMBIENTES: Espera



PROJETO ARQUITETÔNICO

ENDEREÇO:
Rua Delmiro Gouveia, SN, Caititus
Arapiraca - AL

PROPRIETÁRIO:
Prefeitura Municipal de Arapiraca
CNPJ: 12198693/ 0001-58

AMBIENTE:

ASSUNTO: DETALHAMENTO DE
ESQUADRIAS

PROJETO:

Autor do projeto:
RENATA MONTE CAJUEIRO
CAU/AL A69370-7

Coautor do projeto:
LARISSA MONTE CAJUEIRO
CAU/AL A73249-4

REVISÃO:
R00

ESCALA:
Indicada

DATA:
Agosto /2021


FOLHA:
A4

DESENHO:
DIOGO ALBUQUERQUE

PRANCHA:


08

17

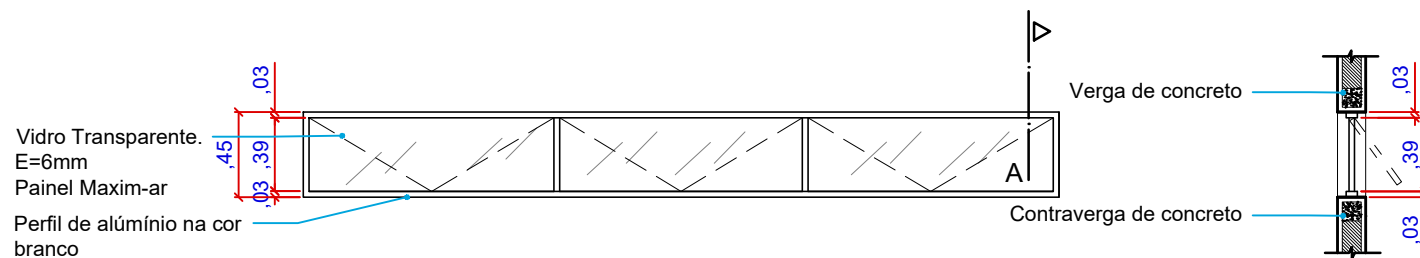

01 Vista Frontal | J09
Escala: 1/40


02 Corte A | J09
Escala: 1/40

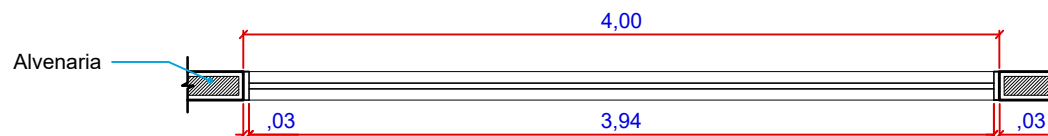


03 Planta Baixa | J09
Escala: 1/40


OBS: Conferir medidas no local

J09
QUANT.: 03
DIMENSÕES: 4,00 x 0,45 / 2,10 cm
SISTEMA: Maxim - Ar
AMBIENTES: Consultórios Odontológicos


 PREFEITURA DE ARAPIRACA	PROJETO ARQUITETÔNICO		PROPRIETÁRIO: Prefeitura Municipal de Arapiraca CNPJ: 12198693/ 0001-58		PROJETO: Autor do projeto: RENATA MONTE CAJUEIRO CAU/AL A69370-7		REVISÃO: R00		DESENHO: DIOGO ALBUQUERQUE	
	ENDEREÇO: Rua Delmiro Gouveia,SN, Caititus Arapiraca - AL		AMBIENTE:		Coautor do projeto: LARISSA MONTE CAJUEIRO CAU/AL A73249-4		ESCALA: Indicada		FOLHA: A4	
			ASSUNTO: DETALHAMENTO DE ESQUADRIAS				PRANCHA: 09 17			
						DATA: Agosto /2021				

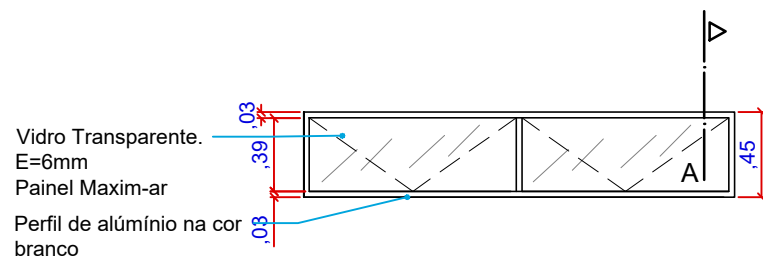

01 Vista Frontal | J10
Escala: 1/40

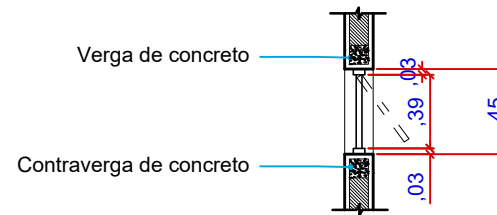


02 Corte A | J10
Escala: 1/40

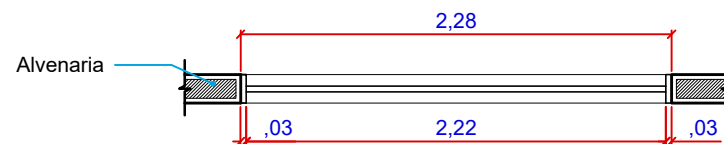


03 Planta Baixa | J10
Escala: 1/40


OBS: Conferir medidas no local

J10
QUANT.: 01
DIMENSÕES: 2,28 x 0,45 / 2,10 cm
SISTEMA: Maxim - Ar
AMBIENTES: ESCOVÓDROMO


 PREFEITURA DE ARAPIRACA	PROJETO ARQUITETÔNICO		PROPRIETÁRIO: Prefeitura Municipal de Arapiraca CNPJ: 12198693/ 0001-58		PROJETO: Autor do projeto: RENATA MONTE CAJUEIRO CAU/AL A69370-7		REVISÃO: R00		DESENHO: DIOGO ALBUQUERQUE			
	ENDEREÇO: Rua Delmiro Gouveia,SN, Caititus Arapiraca - AL		AMBIENTE:		Coautor do projeto: LARISSA MONTE CAJUEIRO CAU/AL A73249-4		ESCALA: Indicada		FOLHA: A4		PRANCHA: 10	
			ASSUNTO: DETALHAMENTO DE ESQUADRIAS				DATA: Agosto /2021		17			

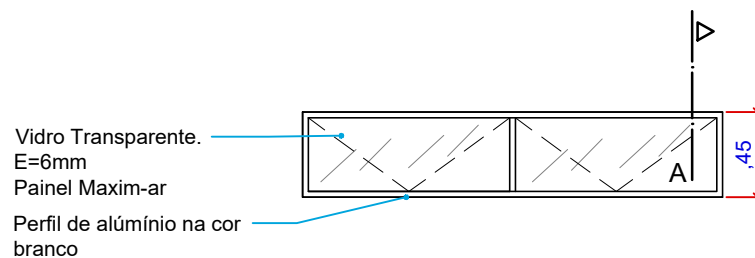

01 Vista Frontal | J11
Escala: 1/40

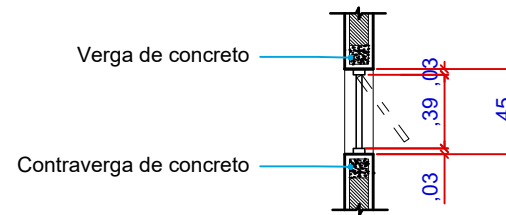


02 Corte A | J11
Escala: 1/40


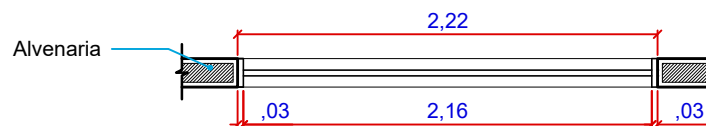


03 Planta Baixa | J11
Escala: 1/40

OBS: Conferir medidas no local


J11
QUANT.: 01
DIMENSÕES: 2,22 x 0,45 / 2,10 cm
SISTEMA: Maxim - Ar
AMBIENTES: SALA DE INALAÇÃO



	PROJETO ARQUITETÔNICO		PROPRIETÁRIO: Prefeitura Municipal de Arapiraca CNPJ: 12198693/ 0001-58		PROJETO: Autor do projeto: RENATA MONTE CAJUEIRO CAU/AL A69370-7 Coautor do projeto: LARISSA MONTE CAJUEIRO CAU/AL A73249-4		REVISÃO: R00		DESENHO: DIOGO ALBUQUERQUE	
			AMBIENTE:				ESCALA: Indicada	FOLHA: A4	PRANCHA: 11	
	ENDEREÇO: Rua Delmiro Gouveia,SN, Caititus Arapiraca - AL		ASSUNTO: DETALHAMENTO DE ESQUADRIAS				DATA: Agosto /2021		17	

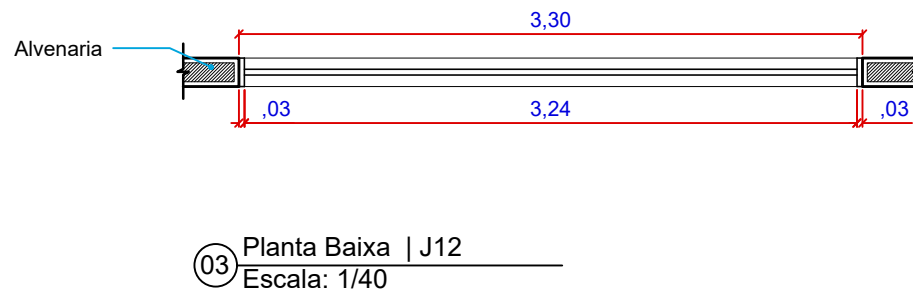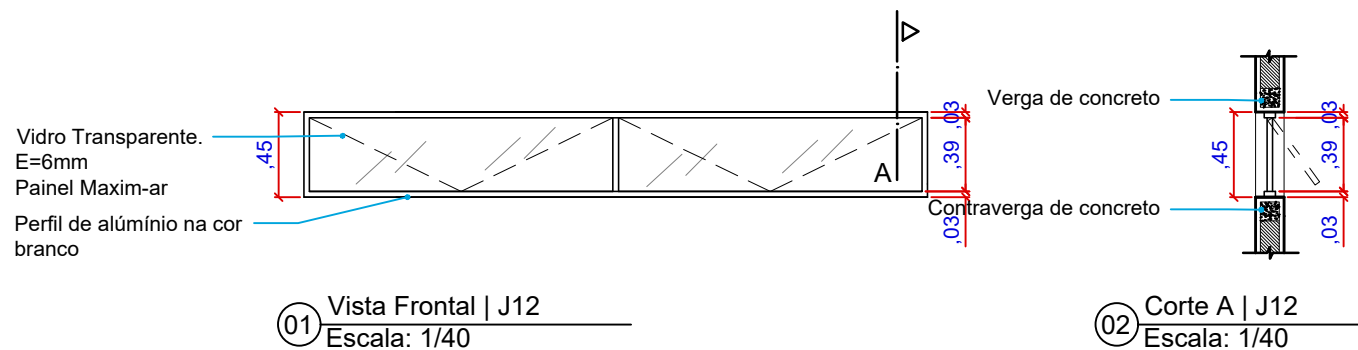

OBS: Conferir medidas no local


J12
QUANT.: 02
DIMENSÕES: 3,30 x 0,45 / 2,10 cm
SISTEMA: Maxim - Ar
AMBIENTES: CONSULTÓRIO 05 e 06


	PROJETO ARQUITETÔNICO		PROPRIETÁRIO: Prefeitura Municipal de Arapiraca CNPJ: 12198693/ 0001-58	PROJETO: Autor do projeto: RENATA MONTE CAJUEIRO CAU/AL A69370-7 Coautor do projeto: LARISSA MONTE CAJUEIRO CAU/AL A73249-4	REVISÃO: R00	DESENHO: DIOGO ALBUQUERQUE	
			AMBIENTE:		ESCALA: Indicada	FOLHA: A4	PRANCHA:
	ENDEREÇO: Rua Delmiro Gouveia, SN, Caititus Arapiraca - AL		ASSUNTO: DETALHAMENTO DE ESQUADRIAS		DATA: Agosto /2021	<div>12</div> <div>17</div>	

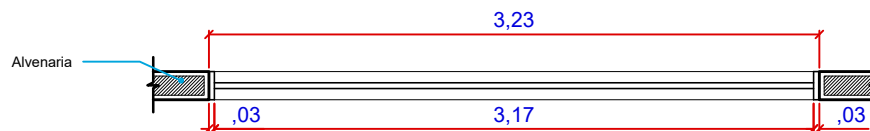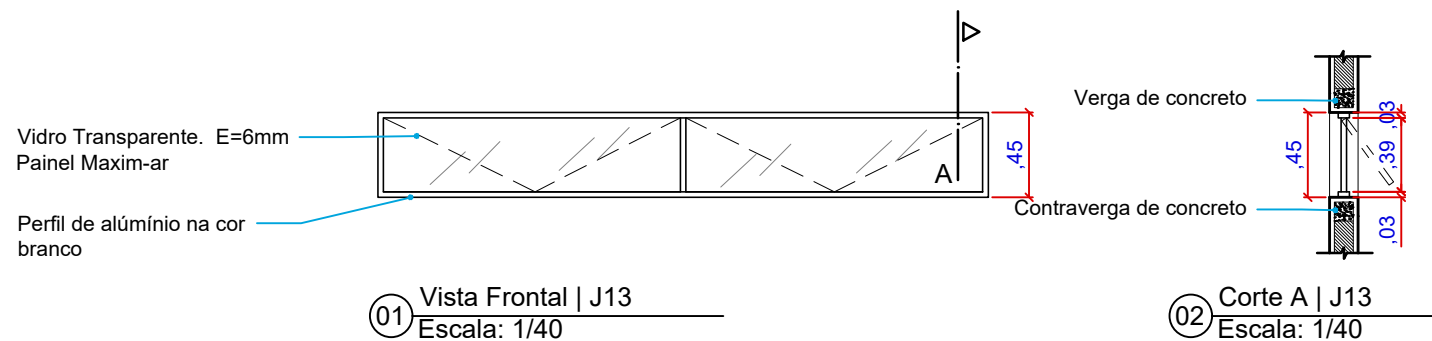


OBS: Conferir medidas no local

J13
QUANT.: 01
DIMENSÕES: 3,23 x 0,45 / 2,10 cm
SISTEMA: Maxim - Ar
AMBIENTES: CONSULTÓRIO 04


	PROJETO ARQUITETÔNICO		PROPRIETÁRIO: Prefeitura Municipal de Arapiraca CNPJ: 12198693/ 0001-58		PROJETO: Autor do projeto: RENATA MONTE CAJUEIRO CAU/AL A69370-7		REVISÃO: R00		DESENHO: DIOGO ALBUQUERQUE			
	ENDEREÇO: Rua Delmiro Gouveia,SN, Caititus Arapiraca - AL		AMBIENTE:		Coautor do projeto: LARISSA MONTE CAJUEIRO CAU/AL A73249-4		ESCALA: Indicada		FOLHA: A4		PRANCHA: 13	
			ASSUNTO: DETALHAMENTO DE ESQUADRIAS				DATA: Agosto /2021		17			

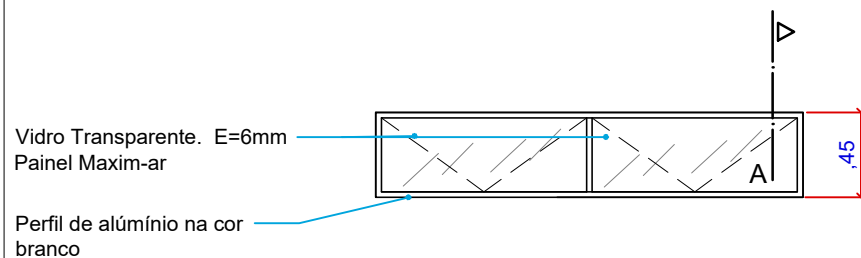

01 Vista Frontal | J14
Escala: 1/40

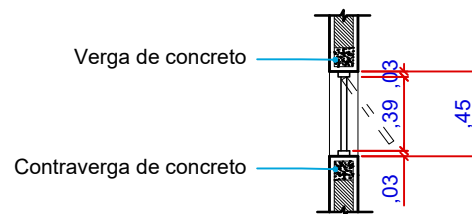


02 Corte A | J14
Escala: 1/40


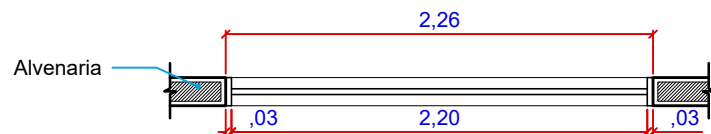


03 Planta Baixa | J14
Escala: 1/40

OBS: Conferir medidas no local


J14
QUANT.: 03
DIMENSÕES: 2,26 x 0,45 / 2,10 cm
SISTEMA: Maxim - Ar
AMBIENTES: CONSULTÓRIO 01, 02 e 03


	PROJETO ARQUITETÔNICO		PROPRIETÁRIO: Prefeitura Municipal de Arapiraca CNPJ: 12198693/ 0001-58		PROJETO: Autor do projeto: RENATA MONTE CAJUEIRO CAU/AL A69370-7 Coautor do projeto: LARISSA MONTE CAJUEIRO CAU/AL A73249-4		REVISÃO: R00		DESENHO: DIOGO ALBUQUERQUE	
			AMBIENTE:				ESCALA: Indicada		FOLHA: A4	
	ENDEREÇO: Rua Delmiro Gouveia,SN, Caititus Arapiraca - AL		ASSUNTO: DETALHAMENTO DE ESQUADRIAS		DATA: Agosto /2021		PRANCHA: <div>14</div> <div>17</div>			

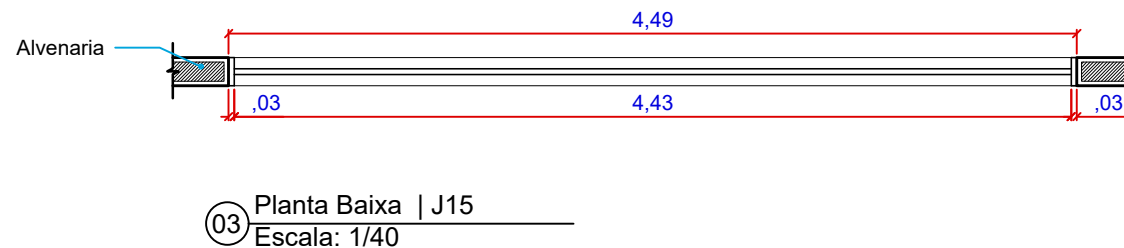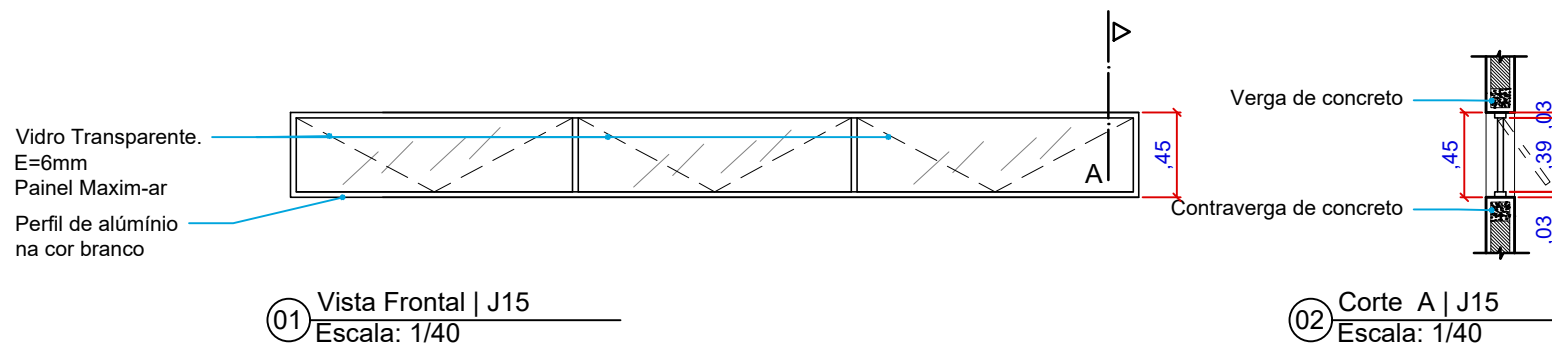


OBS: Conferir medidas no local

J15
QUANT.: 01
DIMENSÕES: 4,49 x 0,45 / 2,10 cm
SISTEMA: Maxim - Ar
AMBIENTES: SALA DE OBSERVAÇÃO


	PROJETO ARQUITETÔNICO		PROPRIETÁRIO: Prefeitura Municipal de Arapiraca CNPJ: 12198693/ 0001-58		PROJETO: Autor do projeto: RENATA MONTE CAJUEIRO CAU/AL A69370-7		REVISÃO: R00		DESENHO: DIOGO ALBUQUERQUE	
			AMBIENTE:		Coautor do projeto: LARISSA MONTE CAJUEIRO CAU/AL A73249-4		ESCALA: Indicada	FOLHA: A4	PRANCHA: 15 / 17	
	ENDEREÇO: Rua Delmiro Gouveia,SN, Caititus Arapiraca - AL		ASSUNTO: DETALHAMENTO DE ESQUADRIAS				DATA: Agosto /2021			

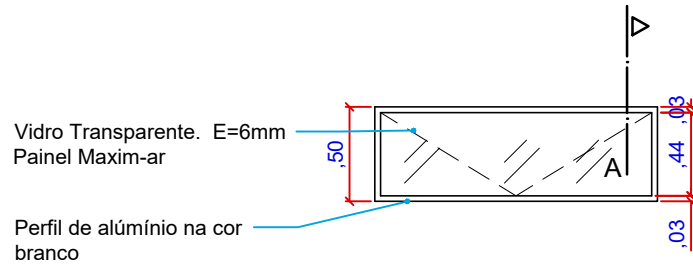

01 Vista Frontal | J16
Escala: 1/40

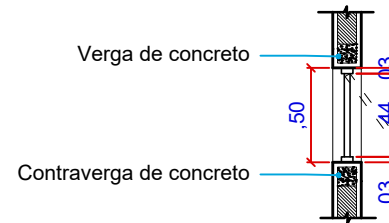


02 Corte A | J16
Escala: 1/40

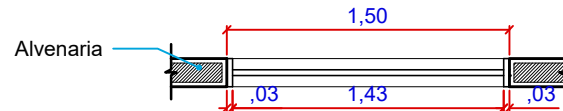


03 Planta Baixa | J16
Escala: 1/40


OBS: Conferir medidas no local

J16
QUANT.: 01
DIMENSÕES: 1,50 x 0,50 / 1,00 cm
SISTEMA: Maxim - Ar
AMBIENTES: COPA


	PROJETO ARQUITETÔNICO		PROPRIETÁRIO: Prefeitura Municipal de Arapiraca CNPJ: 12198693/ 0001-58		PROJETO: Autor do projeto: RENATA MONTE CAJUEIRO CAU/AL A69370-7		REVISÃO: R00		DESENHO: DIOGO ALBUQUERQUE	
			AMBIENTE:		Coautor do projeto: LARISSA MONTE CAJUEIRO CAU/AL A73249-4		ESCALA: Indicada		FOLHA: A4	
	ENDEREÇO: Rua Delmiro Gouveia,SN, Caititus Arapiraca - AL		ASSUNTO: DETALHAMENTO DE ESQUADRIAS				DATA: Agosto /2021		17	

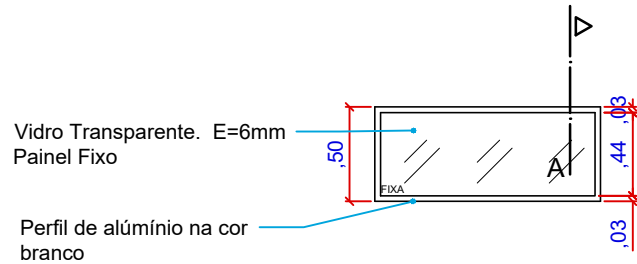

01 Vista Frontal | J17
Escala: 1/40

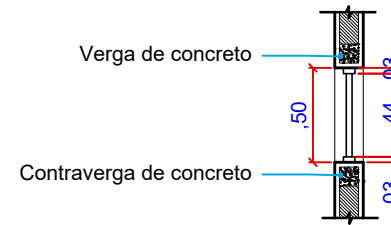


02 Corte A | J17
Escala: 1/40

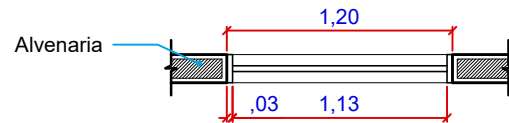

03 Planta Baixa | J17
Escala: 1/40

OBS: Conferir medidas no local

J17
QUANT.: 04
DIMENSÕES: 1,20 x 0,50 / 2,10 cm
SISTEMA: FIXO
AMBIENTES: Sala de Lavagem, Preparo, Esterilização e Distribuição

	PROJETO ARQUITETÔNICO		PROPRIETÁRIO: Prefeitura Municipal de Arapiraca CNPJ: 12198693/ 0001-58		PROJETO: Autor do projeto: RENATA MONTE CAJUEIRO CAU/AL A69370-7		REVISÃO: R00		DESENHO: DIOGO ALBUQUERQUE	
			AMBIENTE:		Coautor do projeto: LARISSA MONTE CAJUEIRO CAU/AL A73249-4		ESCALA: Indicada		FOLHA: A4	
	ENDEREÇO: Rua Delmiro Gouveia,SN, Caititus Arapiraca - AL		ASSUNTO: DETALHAMENTO DE ESQUADRIAS				DATA: Agosto /2021		17	