



PROJETO ARQUITETÔNICO



PROJETO:

Autor do projeto:
RENATA MONTE CAJUEIRO
CAU/AL A69370-7

Coautor do projeto:
LARISSA MONTE CAJUEIRO
CAU/AL A73249-4

PROPRIETÁRIO:
Prefeitura Municipal de Arapiraca
CNPJ: 12198693/ 0001-58

AMBIENTE:


GERAL

ASSUNTO:

DETALHAMENTO DE GRANITO

DATA:


AGOSTO / 2021

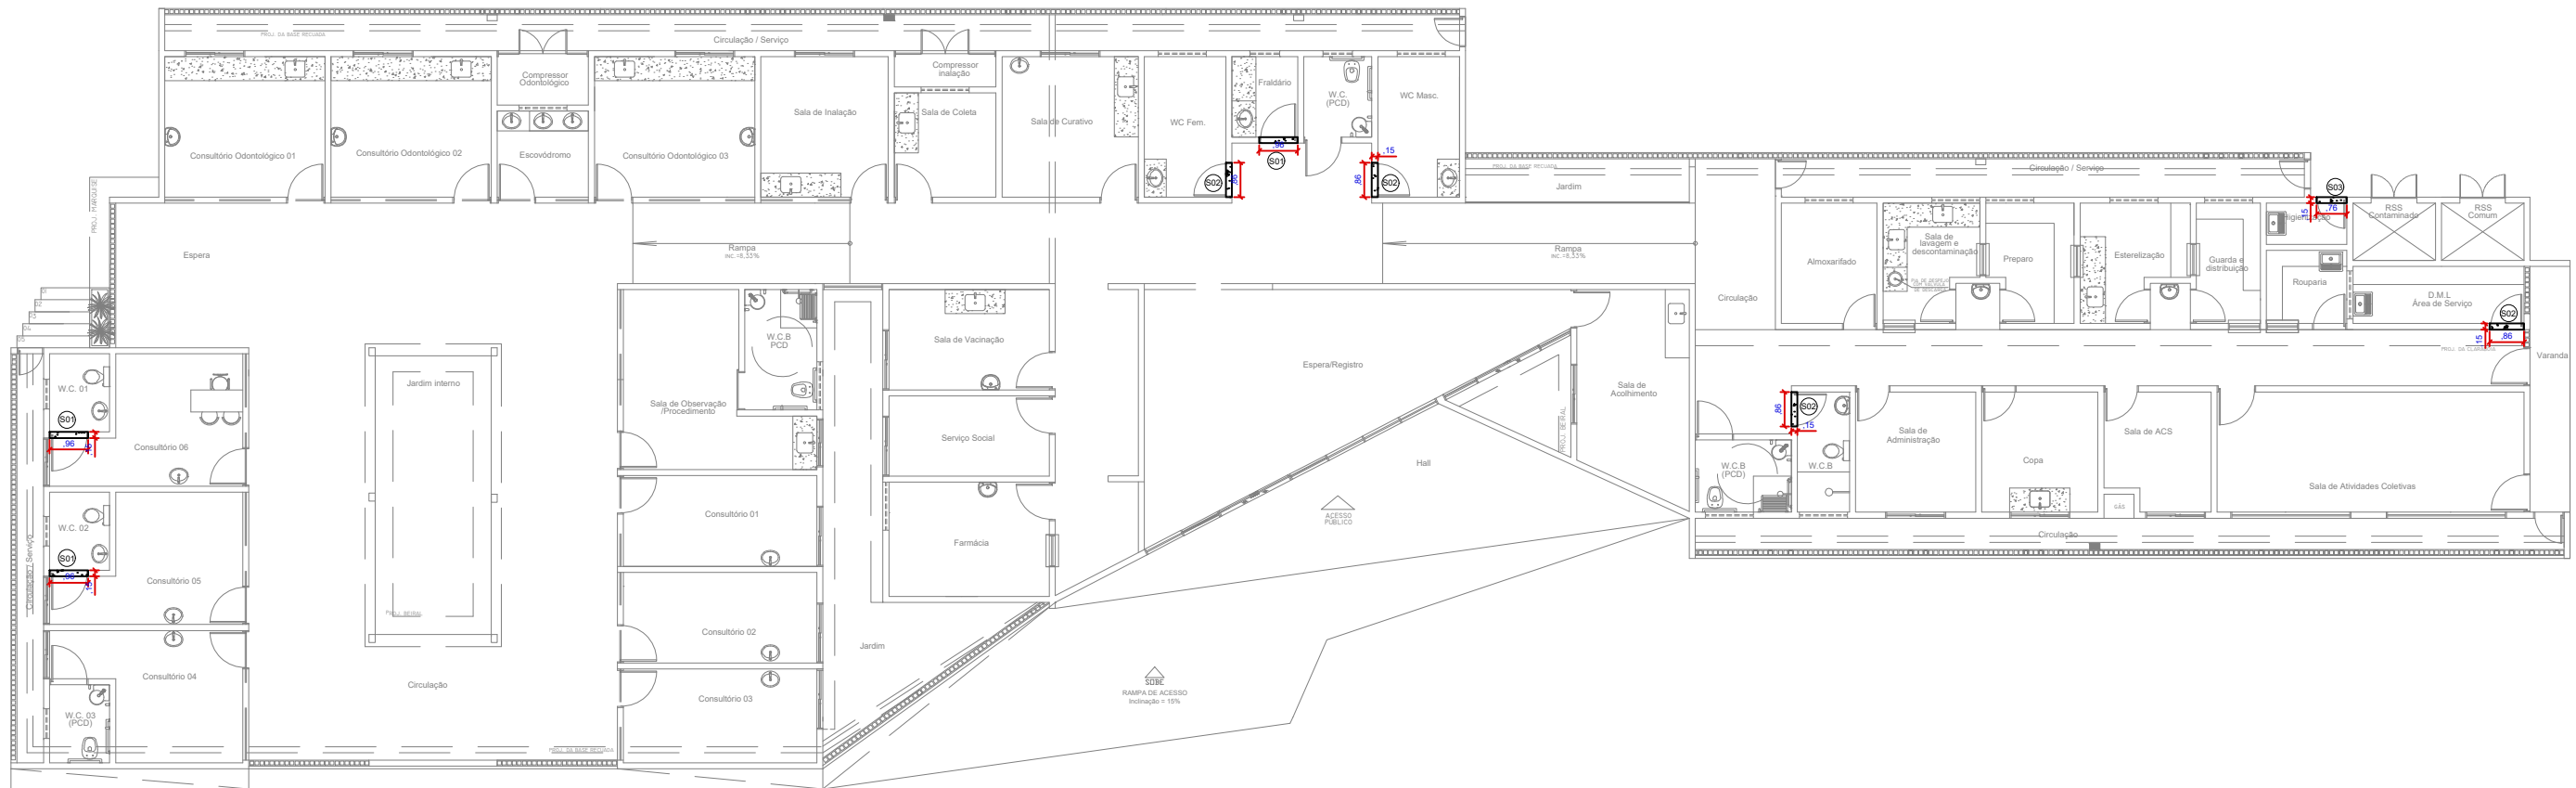

01 Planta Baixa | SOLEIRAS
Escala: 1/175


OBS: Conferir medidas no local

LEG	Descrição do Produto	Dimensão (m)	Quantidade
S01	Soleira em Granito Cinza Andorinha	0,15 x 0,96	03
S02	Soleira em Granito Cinza Andorinha	0,15 x 0,86	04
S03	Soleira em Granito Cinza Andorinha	0,15 x 0,76	01

 PREFEITURA DE ARAPIRACA	PROJETO ARQUITETÔNICO		DADOS DO PROJETO: Área do Terreno _____ 1,339.65m² Área Construída total _____ 819.26m² Área da Coberta _____ 847.73m²		PROPRIETÁRIO / RESPONSÁVEL: Prefeitura Municipal de Arapiraca - CNPJ: 12198693/ 0001-58		APROVAÇÃO:			
	TÍTULO: CONSTRUÇÃO DE UNIDADE BÁSICA DE SAÚDE- PORTE 03				Autor do projeto: RENATA MONTE CAJUEIRO- CAU/AL A69370-7		DESENHO: DIOGO ALBUQUERQUE	ESCALA: Indicada	FOLHA: A3	PRANCHA: 01
	ENDEREÇO: Rua Delmiro Gouveia, S/N, Bairro Caititus, Arapiraca - AL		ASSUNTO: Planta Baixa SOLEIRAS		Nome do Responsável técnico CREA: XXX		REVISÃO: R00	DATA: AGOSTO /2021		01


Peitoril em granito cinza andorinha e=2cm. Fazer acabamento com chanfro arredondado nas extremidades.

01 Vista Frontal | DET.01
Escala: 1/40

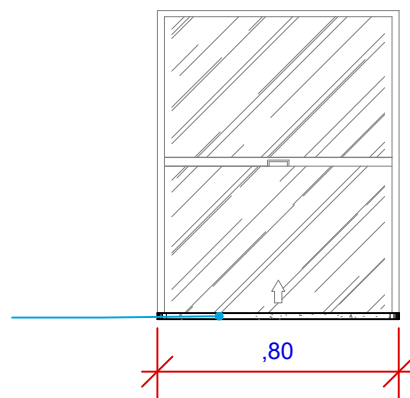


Peitoril em granito cinza andorinha e=2cm

02 Corte | DET. 01
Escala: 1/40

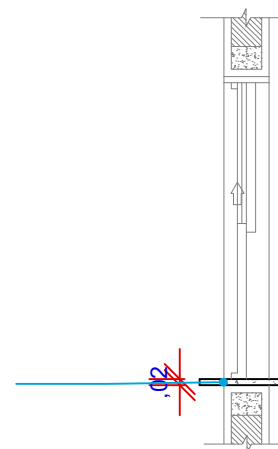


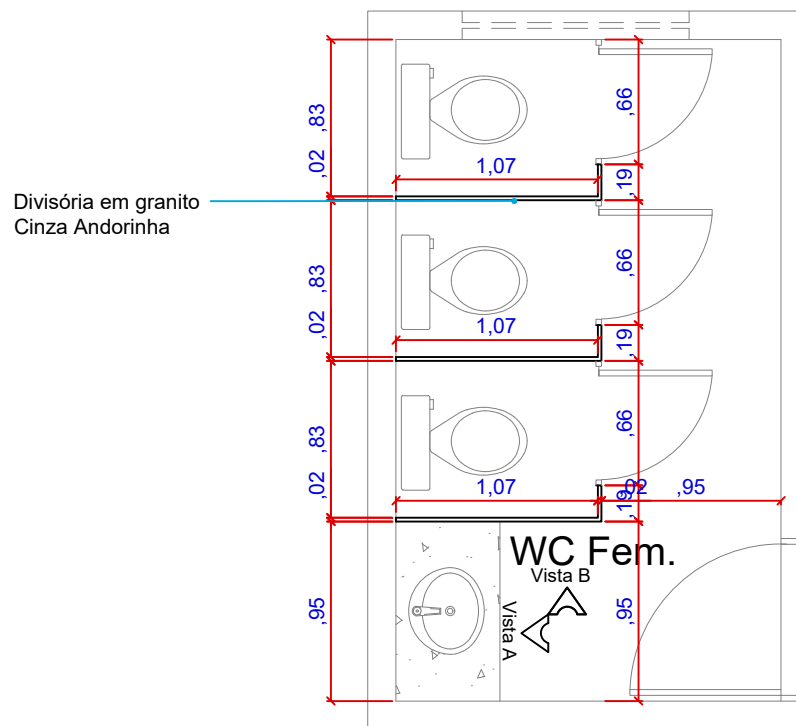
Peitoril em granito cinza andorinha e=2cm. Fazer acabamento com chanfro arredondado nas extremidades.

03 Planta Baixa | DET. 01
Escala: 1/40

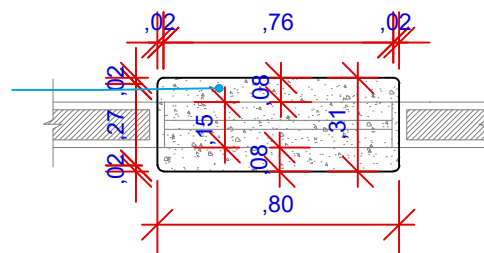


OBS: Conferir medidas no local


	PROJETO ARQUITETÔNICO		PROPRIETÁRIO: Prefeitura Municipal de Arapiraca CNPJ: 12198693/ 0001-58 AMBIENTE: Rouparia/ Guarda e Distribuição, Esterelização/ Preparo/ Sala de Lavagem / Farmácia ASSUNTO: GRANITO-JO5	PROJETO: Autor do projeto: RENATA MONTE CAJUEIRO CAU/AL A69370-7 Coautor do projeto: LARISSA MONTE CAJUEIRO CAU/AL A73249-4	REVISÃO: R00	DESENHO: DIOGO ALBUQUERQUE
					ESCALA: Indicada	FOLHA: A4
	ENDEREÇO: Rua Delmiro Gouveia,SN, Caititus Arapiraca - AL				DATA: Agosto /2021	PRANCHA: <div>01</div> <div>01</div>




01 Planta Baixa - WC Feminino |DIVISÓRIAS
Escala: 1/40

OBS: Conferir medidas no local

 PREFEITURA DE ARAPIRACA	PROJETO ARQUITETÔNICO		PROPRIETÁRIO: Prefeitura Municipal de Arapiraca CNPJ: 12198693/ 0001-58		PROJETO: Autor do projeto: RENATA MONTE CAJUEIRO CAU/AL A69370-7		REVISÃO: R00		DESENHO: DIOGO ALBUQUERQUE	
	ENDEREÇO: Rua Delmiro Gouveia,SN, Caititus Arapiraca - AL		AMBIENTE: WC Feminino		Coautor do projeto: LARISSA MONTE CAJUEIRO CAU/AL A73249-4		ESCALA: Indicada		FOLHA: A4	
			ASSUNTO: LAYOUT				PRANCHA: <div>01</div> <div>04</div>			
						DATA: Agosto /2021				

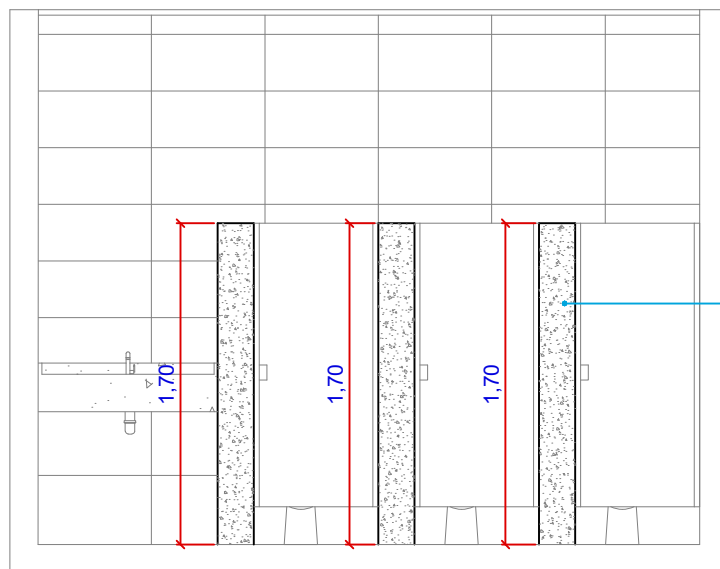


02 Vista A - WC Feminino | DIVISÓRIAS
Escala: 1/40

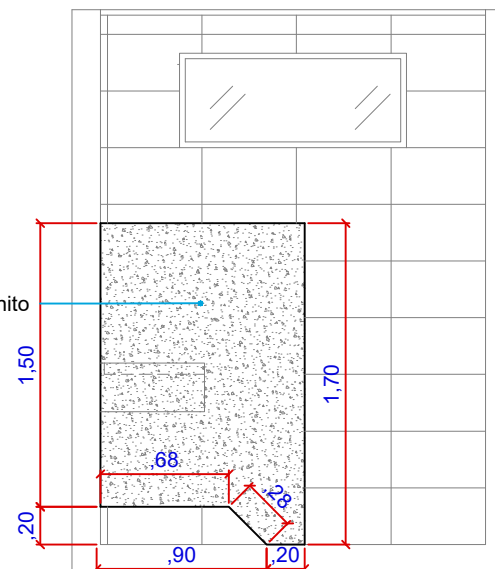


02 Vista B - WC Feminino | DIVISÓRIAS
Escala: 1/40

OBS: Conferir medidas no local


 PREFEITURA DE ARAPIRACA	PROJETO ARQUITETÔNICO		PROPRIETÁRIO: Prefeitura Municipal de Arapiraca CNPJ: 12198693/ 0001-58		PROJETO: Autor do projeto: RENATA MONTE CAJUEIRO CAU/AL A69370-7		REVISÃO: R00		DESENHO: DIOGO ALBUQUERQUE	
			AMBIENTE: WC Feminino		Coautor do projeto: LARISSA MONTE CAJUEIRO CAU/AL A73249-4		ESCALA: Indicada	FOLHA: A4	PRANCHA: 02	
	ENDEREÇO: Rua Delmiro Gouveia,SN, Caititus Arapiraca - AL		ASSUNTO: GRANITO- DIVISÓRIAS				DATA: Agosto /2021		04	


Divisória em granito
Cinza Andorinha

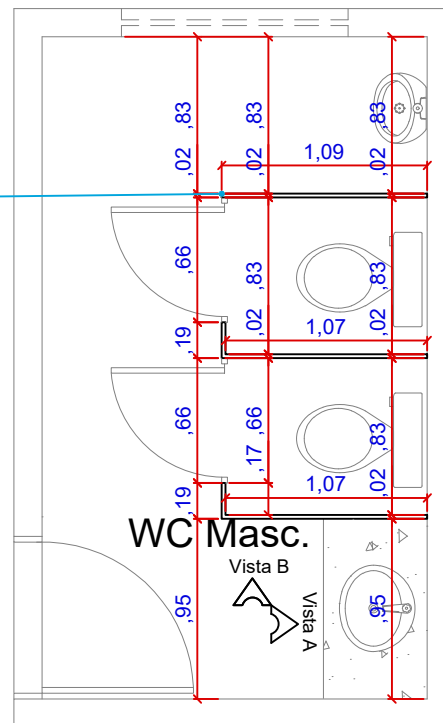


01 Planta Baixa - WC Masculino | DIVISÓRIAS
Escala: 1/40

OBS: Conferir medidas no local

 PREFEITURA DE ARAPIRACA	PROJETO ARQUITETÔNICO		PROPRIETÁRIO: Prefeitura Municipal de Arapiraca CNPJ: 12198693/ 0001-58		PROJETO: Autor do projeto: RENATA MONTE CAJUEIRO CAU/AL A69370-7 Coautor do projeto: LARISSA MONTE CAJUEIRO CAU/AL A73249-4	REVISÃO: R00		DESENHO: DIOGO ALBUQUERQUE	
	ENDEREÇO: Rua Delmiro Gouveia,SN, Caititus Arapiraca - AL		AMBIENTE: WC Masculino			ESCALA: Indicada	FOLHA: A4	PRANCHA: 03	
			ASSUNTO: GRANITO- DIVISÓRIAS			DATA: Agosto /2021		04	

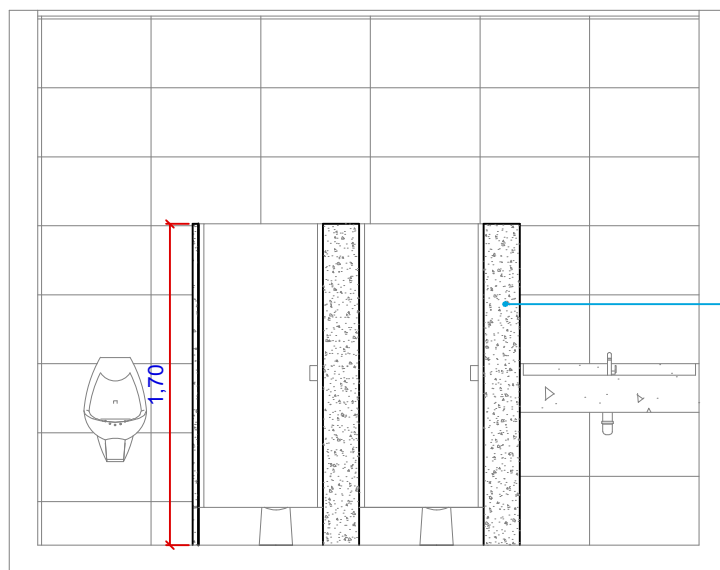


02 VISTA A - WC Masculino | DIVISÓRIAS
Escala: 1/40

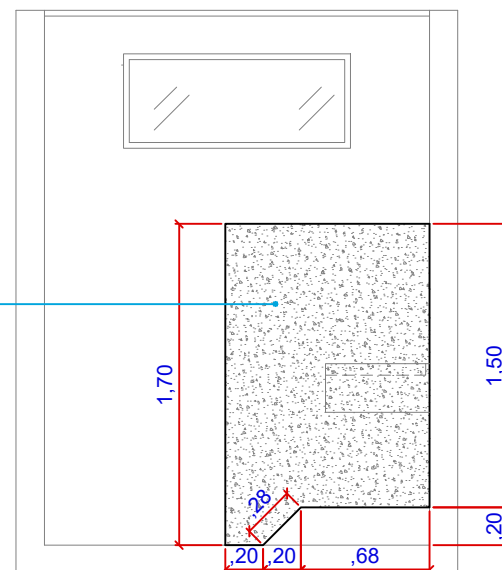

02 Vista B - WC Masculino | DIVISÓRIOS
Escala: 1/40

OBS: Conferir medidas no local

	PROJETO ARQUITETÔNICO		PROPRIETÁRIO: Prefeitura Municipal de Arapiraca CNPJ: 12198693/ 0001-58		REVISÃO: R00	DESENHO: DIOGO ALBUQUERQUE
			AMBIENTE: WC Masculino		ESCALA: Indicada	FOLHA: A4
	ENDEREÇO: Rua Delmiro Gouveia, SN, Caititus Arapiraca - AL		ASSUNTO: GRANITO DIVISÓRIAS		DATA: Agosto /2021	PRANCHA: <div>04</div> <div>04</div>

PROJETO:
 Autor do projeto:
 RENATA MONTE CAJUEIRO
 CAU/AL A69370-7
 Coautor do projeto:
 LARISSA MONTE CAJUEIRO
 CAU/AL A73249-4



PROJETO ARQUITETÔNICO



PROJETO:

Autor do projeto:
RENATA MONTE CAJUEIRO
CAU/AL A69370-7

Coautor do projeto:
LARISSA MONTE CAJUEIRO
CAU/AL A73249-4

PROPRIETÁRIO:
Prefeitura Municipal de Arapiraca
CNPJ: 12198693/ 0001-58

AMBIENTE:


GERAL

ASSUNTO:

DETALHAMENTO DE GRANITO-BANCADAS


DATA:


AGOSTO / 2021

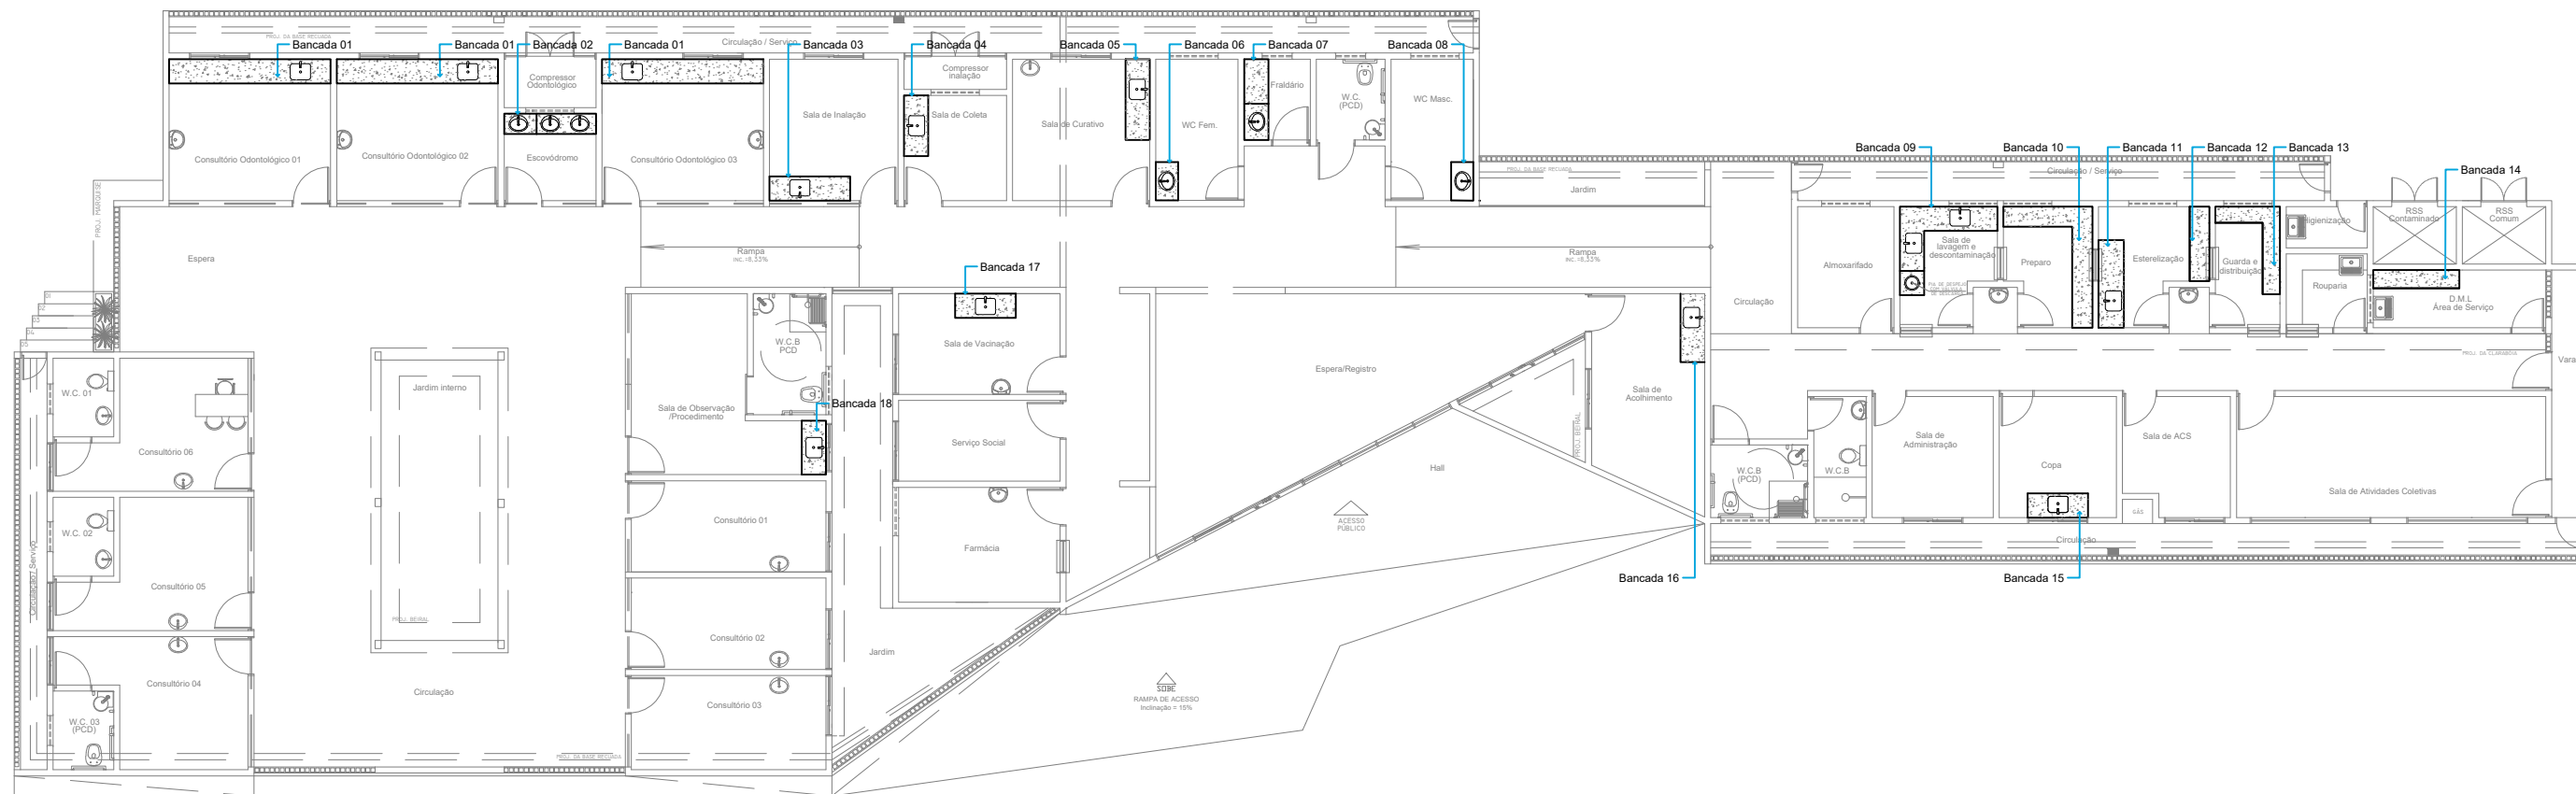


01 Planta Baixa | BANCADAS
Escala: 1/175

OBS: Conferir medidas no local

 <div>PREFEITURA DE ARAPIRACA</div>	PROJETO ARQUITETÔNICO		DADOS DO PROJETO: Área do Terreno _____ 1,339.65m² Área Construída total _____ 819.26m² Área da Coberta _____ 847.73m²		PROPRIETÁRIO / RESPONSÁVEL: _____ Prefeitura Municipal de Arapiraca - CNPJ: 12198693/ 0001-58		APROVAÇÃO:				
	TÍTULO: CONSTRUÇÃO DE UNIDADE BÁSICA DE SAÚDE- PORTE 03				Autor do projeto: RENATA MONTE CAJUEIRO- CAU/AL A69370-7		DESENHO: DIOGO ALBUQUERQUE		ESCALA: Indicada	FOLHA: A3	PRANCHA: 01
ENDEREÇO: Rua Delmiro Gouveia, S/N, Bairro Caititus, Arapiraca - AL			ASSUNTO: Planta Baixa BANCADAS		Nome do Responsável técnico CREA: XXX		REVISÃO: R00		DATA: AGOSTO /2021		01

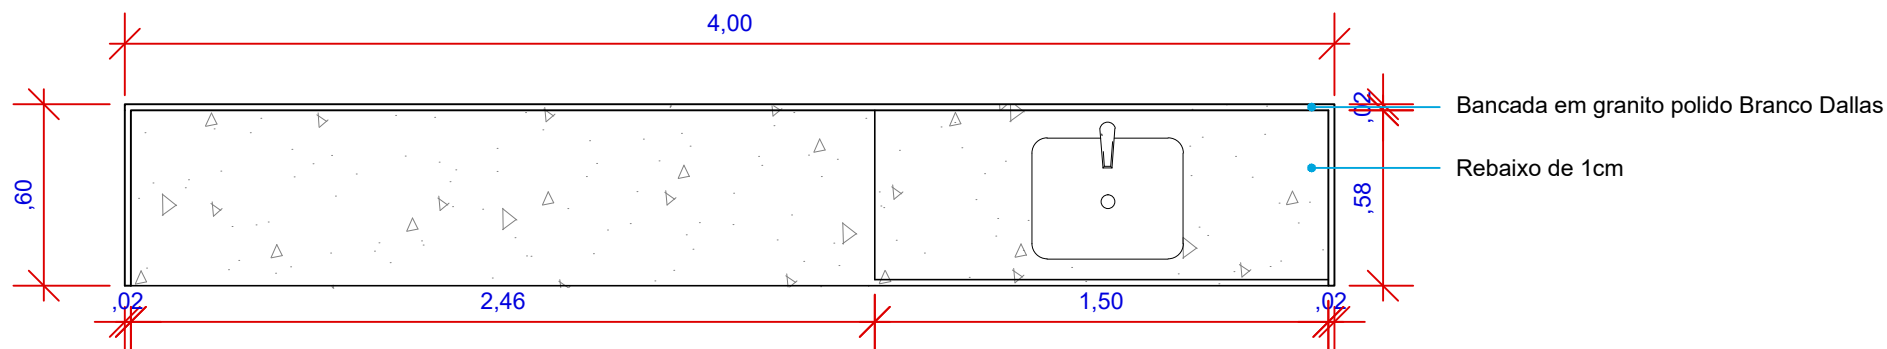


01 Planta Baixa | BANCADA 01
Escala: 1/25

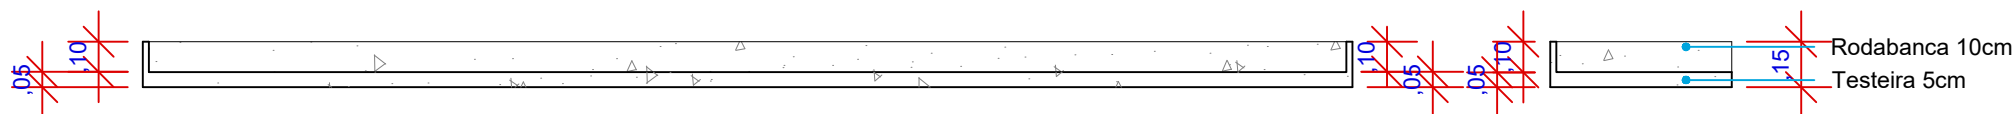


02 Vista Frontal | BANCADA 01
Escala: 1/25

03 Vista Lateral Esquerda | BANCADA 01
Escala: 1/25


OBS: Conferir medidas no local

	PROJETO ARQUITETÔNICO		PROPRIETÁRIO: Prefeitura Municipal de Arapiraca CNPJ: 12198693/ 0001-58		REVISÃO: R00	DESENHO: DIOGO ALBUQUERQUE
			AMBIENTE: Consultório Odontológico 01, 02 e 03		ESCALA: Indicada	FOLHA: A4
	ENDEREÇO: Rua Delmiro Gouveia, SN, Caititus Arapiraca - AL		ASSUNTO: Granito		DATA: Agosto /2021	PRANCHA: 01 / 18

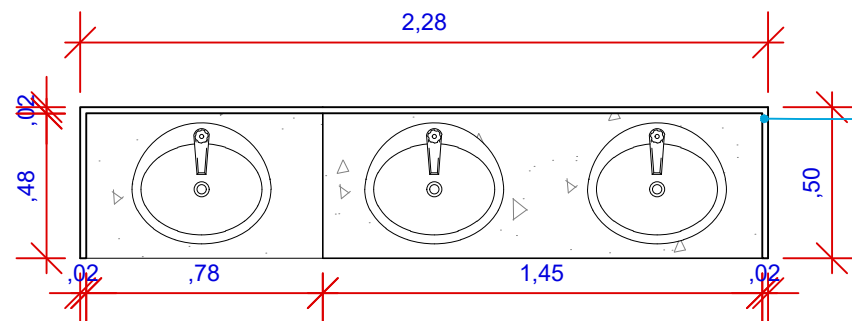


Bancada em granito polido Branco Dallas

01 Planta Baixa | BANCADA 02
Escala: 1/30

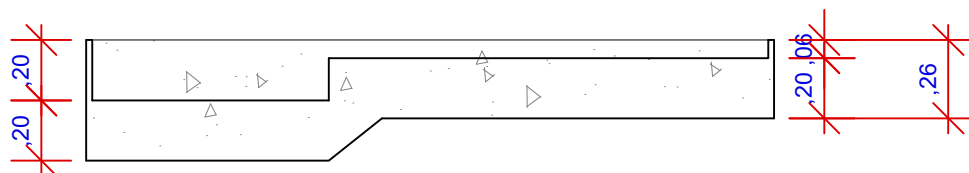


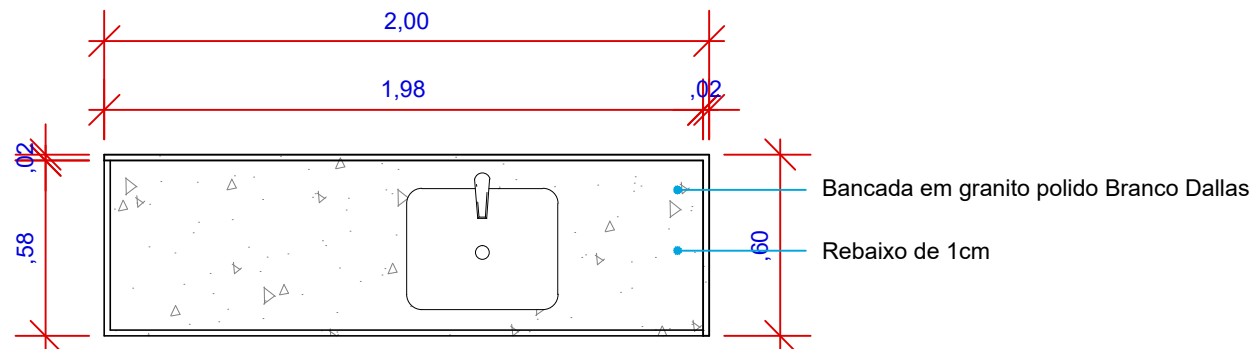
02 Vista frontal | BANCADA 02
Escala: 1/30

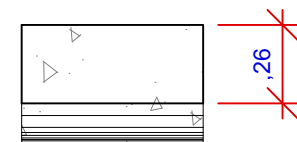


03 Vista Lateral Direita | BANCADA 02
Escala: 1/30

OBS: Conferir medidas no local


	PROJETO ARQUITETÔNICO		PROPRIETÁRIO: Prefeitura Municipal de Arapiraca CNPJ: 12198693/ 0001-58		REVISÃO: R00	DESENHO: DIOGO ALBUQUERQUE
			AMBIENTE: Escovódromo		ESCALA: Indicada	FOLHA: A4
	ENDEREÇO: Rua Delmiro Gouveia, SN, Caititus Arapiraca - AL		ASSUNTO: Granito		DATA: Agosto /2021	PRANCHA: 02 18



01 Planta Baixa | BANCADA 03
Escala: 1/30

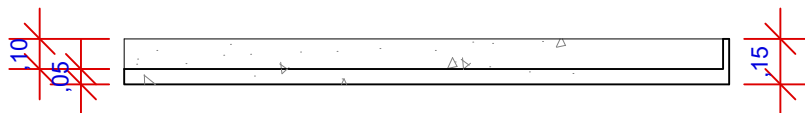


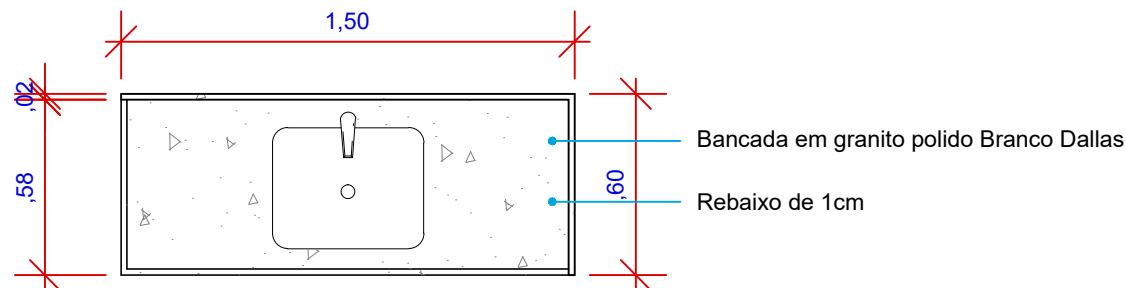
02 Vista Frontal | BANCADA 03
Escala: 1/30

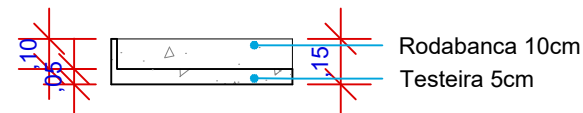


03 Vista Lateral Esquerda | BANCADA 03
Escala: 1/30

OBS: Conferir medidas no local


	PROJETO ARQUITETÔNICO		PROPRIETÁRIO: Prefeitura Municipal de Arapiraca CNPJ: 12198693/ 0001-58		PROJETO: Autor do projeto: RENATA MONTE CAJUEIRO CAU/AL A69370-7		REVISÃO: R00		DESENHO: DIOGO ALBUQUERQUE	
			AMBIENTE: Sala de inalação		Coautor do projeto: LARISSA MONTE CAJUEIRO CAU/AL A73249-4		ESCALA: Indicada	FOLHA: A4	PRANCHA: 03	
	ENDEREÇO: Rua Delmiro Gouveia,SN, Caititus Arapiraca - AL		ASSUNTO: Granito				DATA: Agosto /2021		18	



01 Planta Baixa | BANCADA 04
Escala: 1/30

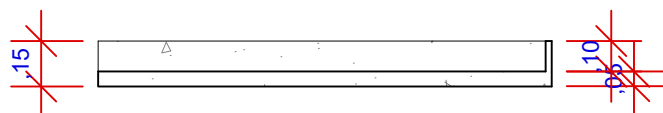


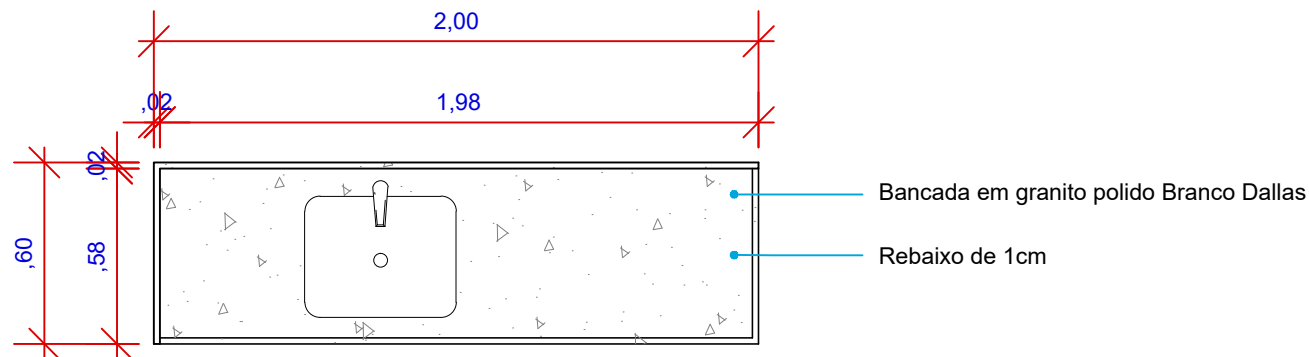
02 Vista Frontal | BANCADA 04
Escala: 1/30

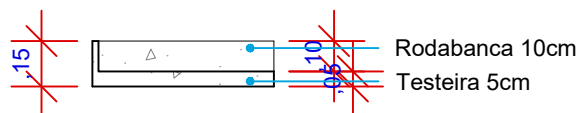


03 Vista Lateral Esquerda | BANCADA 04
Escala: 1/30

OBS: Conferir medidas no local


	PROJETO ARQUITETÔNICO		PROPRIETÁRIO: Prefeitura Municipal de Arapiraca CNPJ: 12198693/ 0001-58		PROJETO: Autor do projeto: RENATA MONTE CAJUEIRO CAU/AL A69370-7		REVISÃO: R00		DESENHO: DIOGO ALBUQUERQUE	
			AMBIENTE: Sala de coleta		Coautor do projeto: LARISSA MONTE CAJUEIRO CAU/AL A73249-4		ESCALA: Indicada	FOLHA: A4	PRANCHA: 04	
	ENDEREÇO: Rua Delmiro Gouveia,SN, Caititus Arapiraca - AL		ASSUNTO: Granito				DATA: Agosto /2021		18	



01 Planta Baixa | BANCADA 05
Escala: 1/30

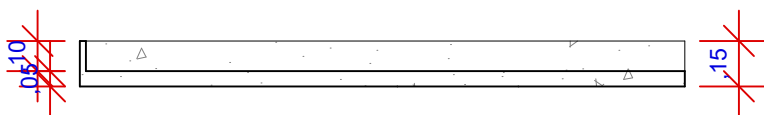


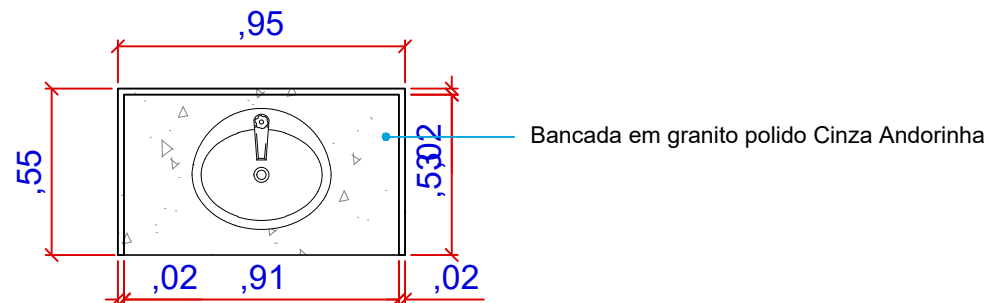
02 Vista Frontal | BANCADA 05
Escala: 1/30

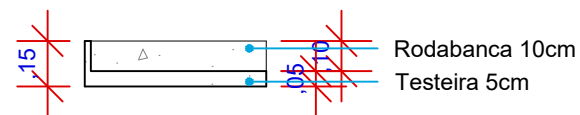


03 Vista Lateral Direita | BANCADA 05
Escala: 1/30

OBS: Conferir medidas no local


	PROJETO ARQUITETÔNICO		PROPRIETÁRIO: Prefeitura Municipal de Arapiraca CNPJ: 12198693/ 0001-58		PROJETO: Autor do projeto: RENATA MONTE CAJUEIRO CAU/AL A69370-7 Coautor do projeto: LARISSA MONTE CAJUEIRO CAU/AL A73249-4		REVISÃO: R00		DESENHO: DIOGO ALBUQUERQUE	
			AMBIENTE: Sala de curativo				ESCALA: Indicada	FOLHA: A4	PRANCHA: 05 18	
	ENDEREÇO: Rua Delmiro Gouveia,SN, Caititus Arapiraca - AL		ASSUNTO: Granito				DATA: Agosto /2021			



01 Planta Baixa | BANCADA 06
Escala: 1/30

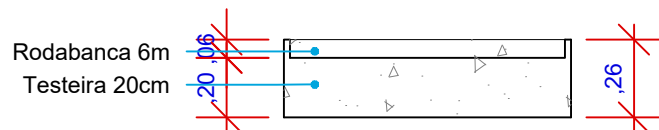


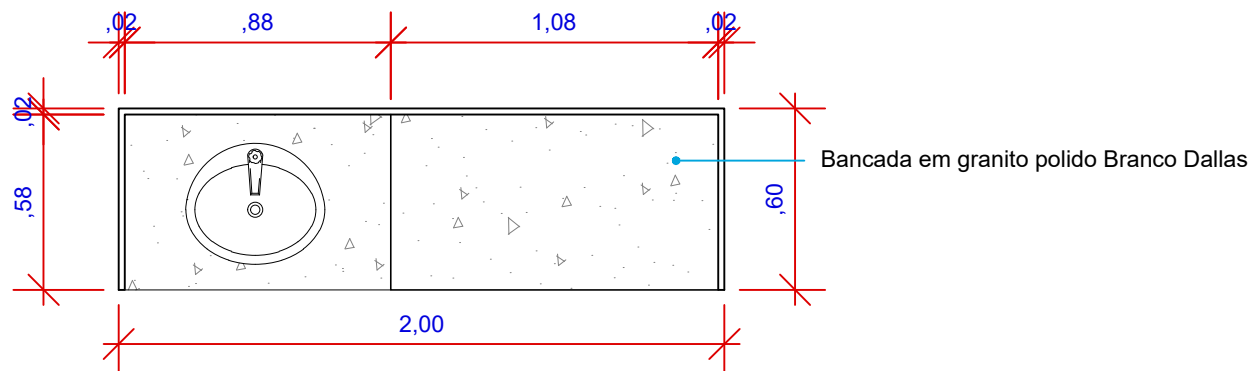
01 Vista Frontal | BANCADA 06
Escala: 1/30

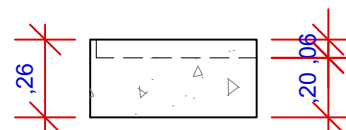


01 Vista Lateral Direita | BANCADA 06
Escala: 1/30

OBS: Conferir medidas no local


	PROJETO ARQUITETÔNICO		PROPRIETÁRIO: Prefeitura Municipal de Arapiraca CNPJ: 12198693/ 0001-58		PROJETO: Autor do projeto: RENATA MONTE CAJUEIRO CAU/AL A69370-7		REVISÃO: R00		DESENHO: DIOGO ALBUQUERQUE	
			AMBIENTE: W.C.Feminino		Coautor do projeto: LARISSA MONTE CAJUEIRO CAU/AL A73249-4		ESCALA: Indicada	FOLHA: A4	PRANCHA: 06	
	ENDEREÇO: Rua Delmiro Gouveia,SN, Caititus Arapiraca - AL		ASSUNTO: Granito				DATA: Agosto /2021		18	



01 Planta Baixa | BANCADA 07
Escala: 1/30

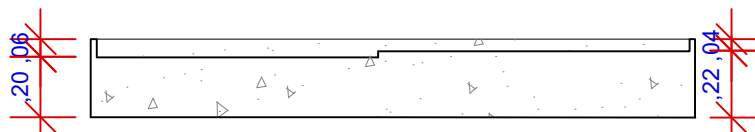


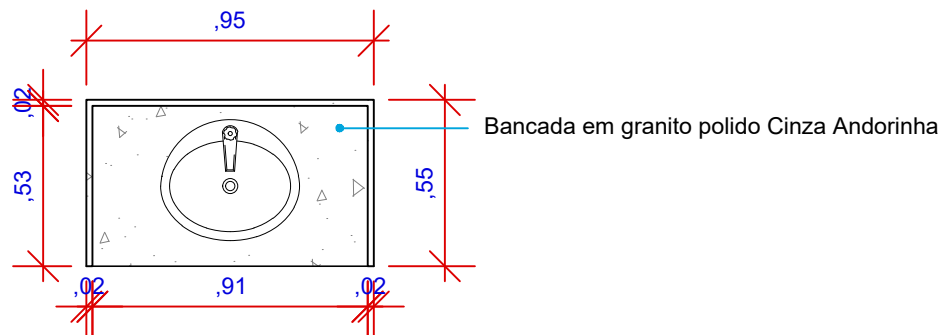
02 Vista Frontal | BANCADA 07
Escala: 1/30

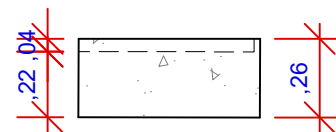


03 Vista Lateral Direita | BANCADA 07
Escala: 1/30

OBS: Conferir medidas no local


	PROJETO ARQUITETÔNICO		PROPRIETÁRIO: Prefeitura Municipal de Arapiraca CNPJ: 12198693/ 0001-58		REVISÃO: R00	DESENHO: DIOGO ALBUQUERQUE
			AMBIENTE: Fraldário		ESCALA: Indicada	FOLHA: A4
	ENDEREÇO: Rua Delmiro Gouveia, SN, Caititus Arapiraca - AL		ASSUNTO: Granito		DATA: Agosto /2021	PRANCHA: 07 18



01 Planta Baixa | BANCADA 08
Escala: 1/30

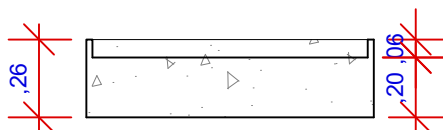


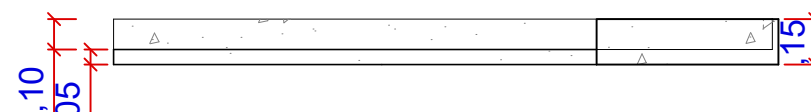
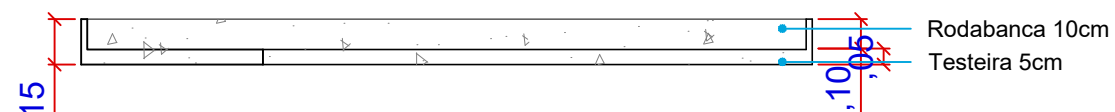
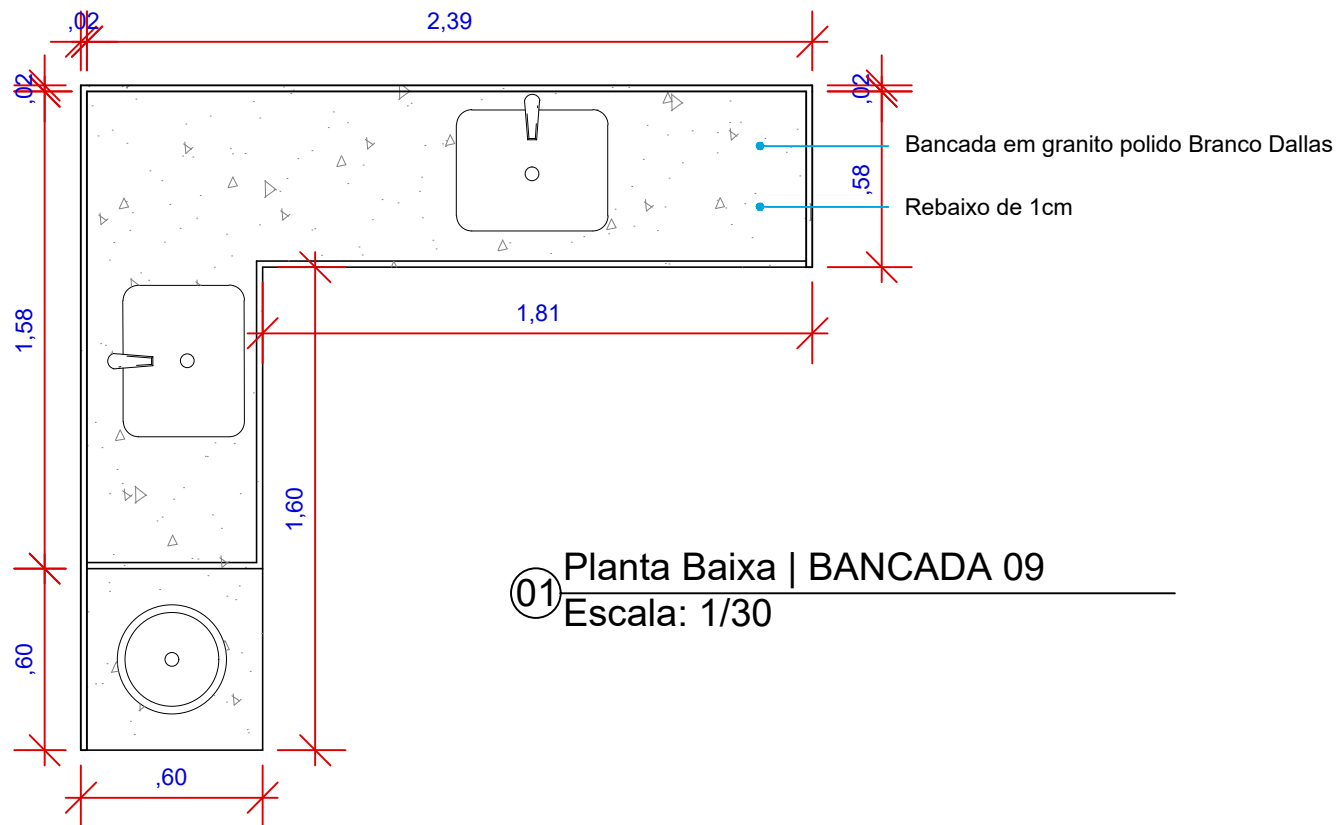
02 Vista Frontal | BANCADA 08
Escala: 1/30

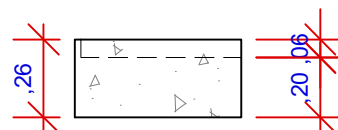

03 Vista Lateral Direita | BANCADA 08
Escala: 1/30

OBS: Conferir medidas no local

 PREFEITURA DE ARAPIRACA	PROJETO ARQUITETÔNICO		PROPRIETÁRIO: Prefeitura Municipal de Arapiraca CNPJ: 12198693/ 0001-58		PROJETO: Autor do projeto: RENATA MONTE CAJUEIRO CAU/AL A69370-7		REVISÃO: R00		DESENHO: DIOGO ALBUQUERQUE			
	ENDEREÇO: Rua Delmiro Gouveia,SN, Caititus Arapiraca - AL		AMBIENTE: W.C. Masculino		Coautor do projeto: LARISSA MONTE CAJUEIRO CAU/AL A73249-4		ESCALA: Indicada		FOLHA: A4		PRANCHA: <div>08</div> <div>18</div>	
			ASSUNTO: Granito				DATA: Agosto /2021					



OBS: Conferir medidas no local



PROJETO ARQUITETÔNICO

ENDEREÇO:
Rua Delmiro Gouveia, SN, Caititus
Arapiraca - AL

PROPRIETÁRIO:
Prefeitura Municipal de Arapiraca
CNPJ: 12198693/ 0001-58

AMBIENTE:
Sala de lavagem e
descontaminação

ASSUNTO:
Granito

PROJETO:

Autor do projeto:
RENATA MONTE CAJUEIRO
CAU/AL A69370-7

Coautor do projeto:
LARISSA MONTE CAJUEIRO
CAU/AL A73249-4

REVISÃO:
R00

ESCALA:
Indicada

DATA:
Agosto /2021


FOLHA:
A4

DESENHO:
DIOGO ALBUQUERQUE


PRANCHA:


09

18

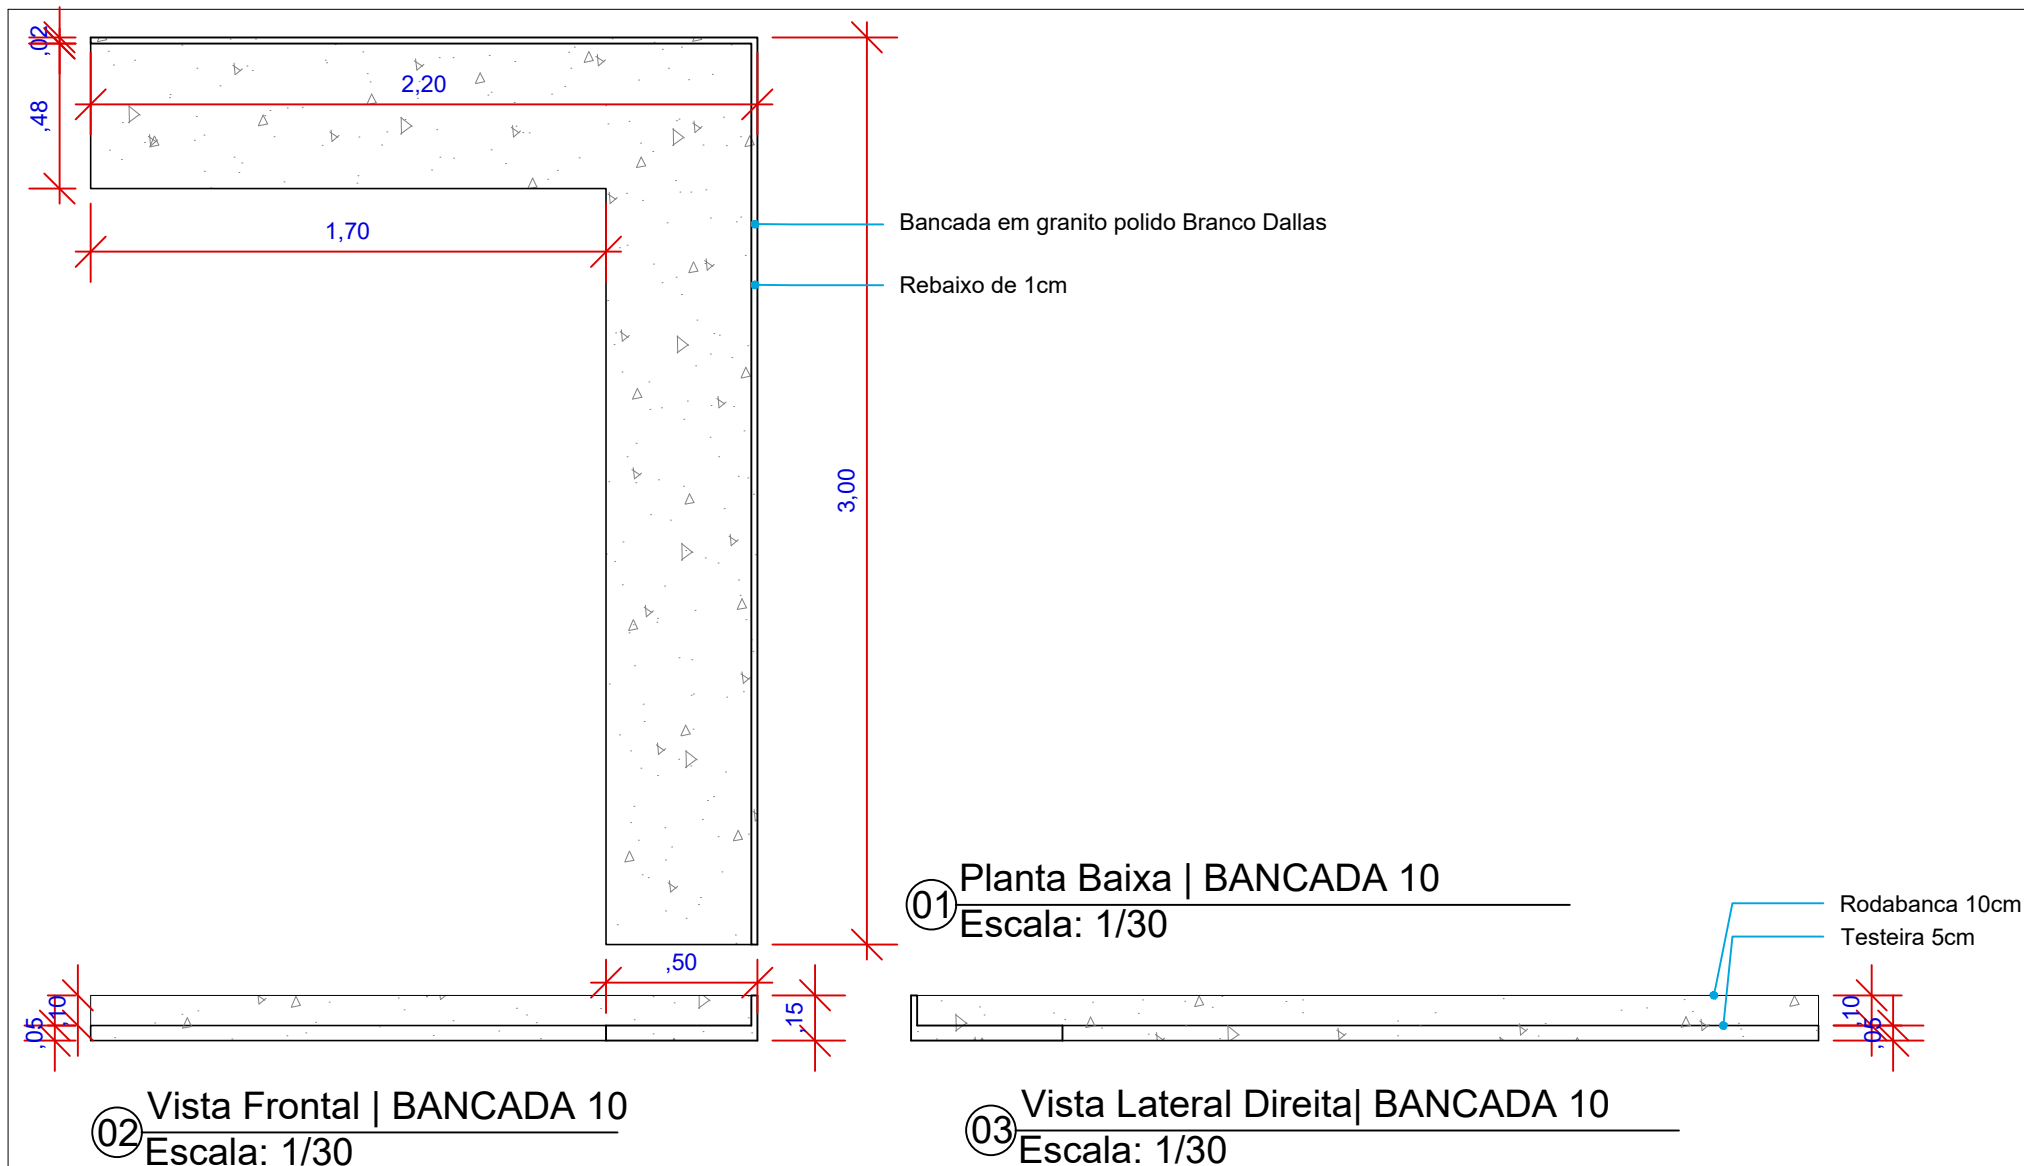


OBS: Conferir medidas no local


	PROJETO ARQUITETÔNICO		PROPRIETÁRIO: Prefeitura Municipal de Arapiraca CNPJ: 12198693/ 0001-58		PROJETO: Autor do projeto: RENATA MONTE CAJUEIRO CAU/AL A69370-7		REVISÃO: R00		DESENHO: DIOGO ALBUQUERQUE	
			AMBIENTE: Sala de Preparo		Coautor do projeto: LARISSA MONTE CAJUEIRO CAU/AL A73249-4		ESCALA: Indicada	FOLHA: A4	PRANCHA:	
	ENDEREÇO: Rua Delmiro Gouveia,SN, Caititus Arapiraca - AL		ASSUNTO: Granito				DATA: Agosto /2021		10 18	

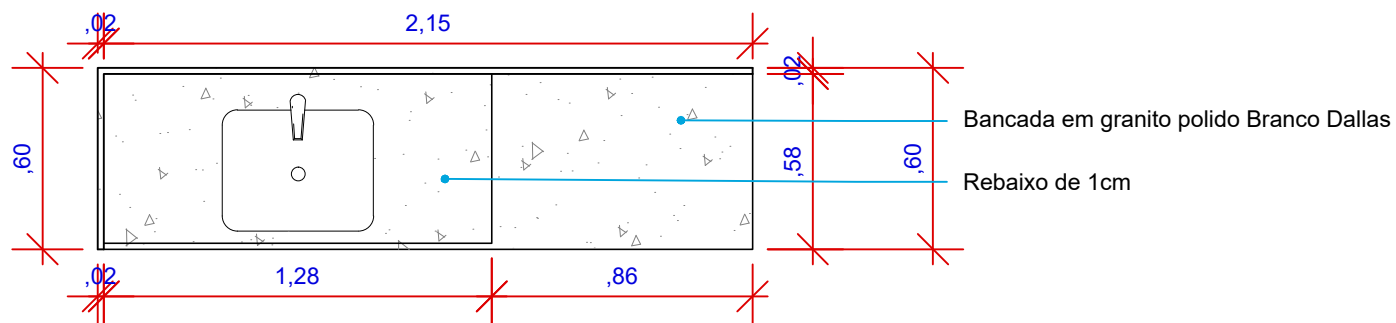

01 Planta Baixa | BANCADA 11
Escala: 1/30

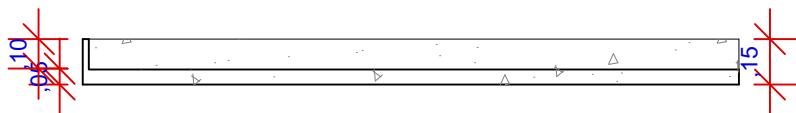


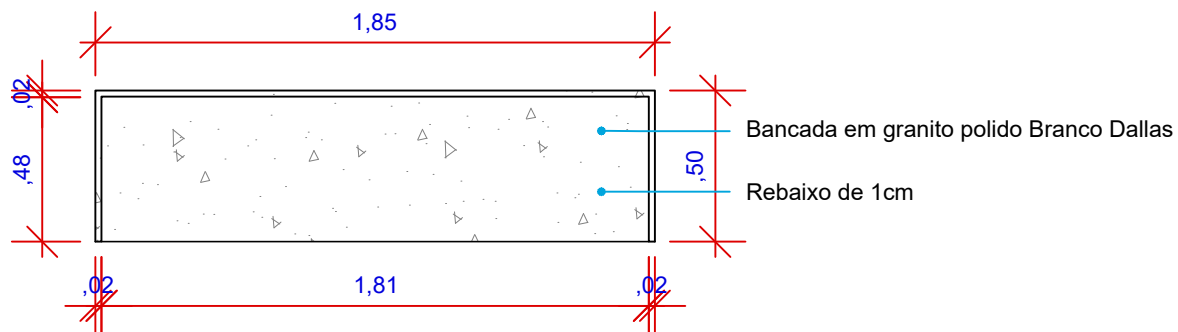
02 Vista Frontal | BANCADA 11
Escala: 1/30

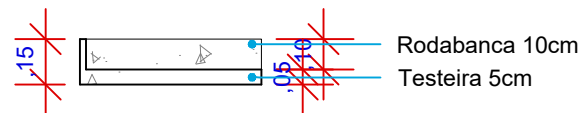


02 Vista Lateral Direita | BANCADA 11
Escala: 1/30

OBS: Conferir medidas no local


	PROJETO ARQUITETÔNICO		PROPRIETÁRIO: Prefeitura Municipal de Arapiraca CNPJ: 12198693/ 0001-58		REVISÃO: R00	DESENHO: DIOGO ALBUQUERQUE
			AMBIENTE: Esterelização		ESCALA: Indicada	FOLHA: A4
	ENDEREÇO: Rua Delmiro Gouveia, SN, Caititus Arapiraca - AL		ASSUNTO: Granito		DATA: Agosto /2021	PRANCHA: 11 / 18



01 Planta Baixa | BANCADA 12
Escala: 1/30

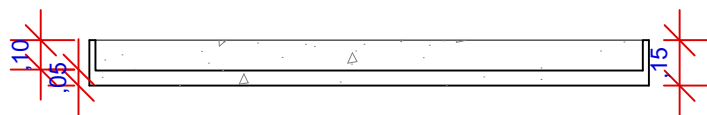


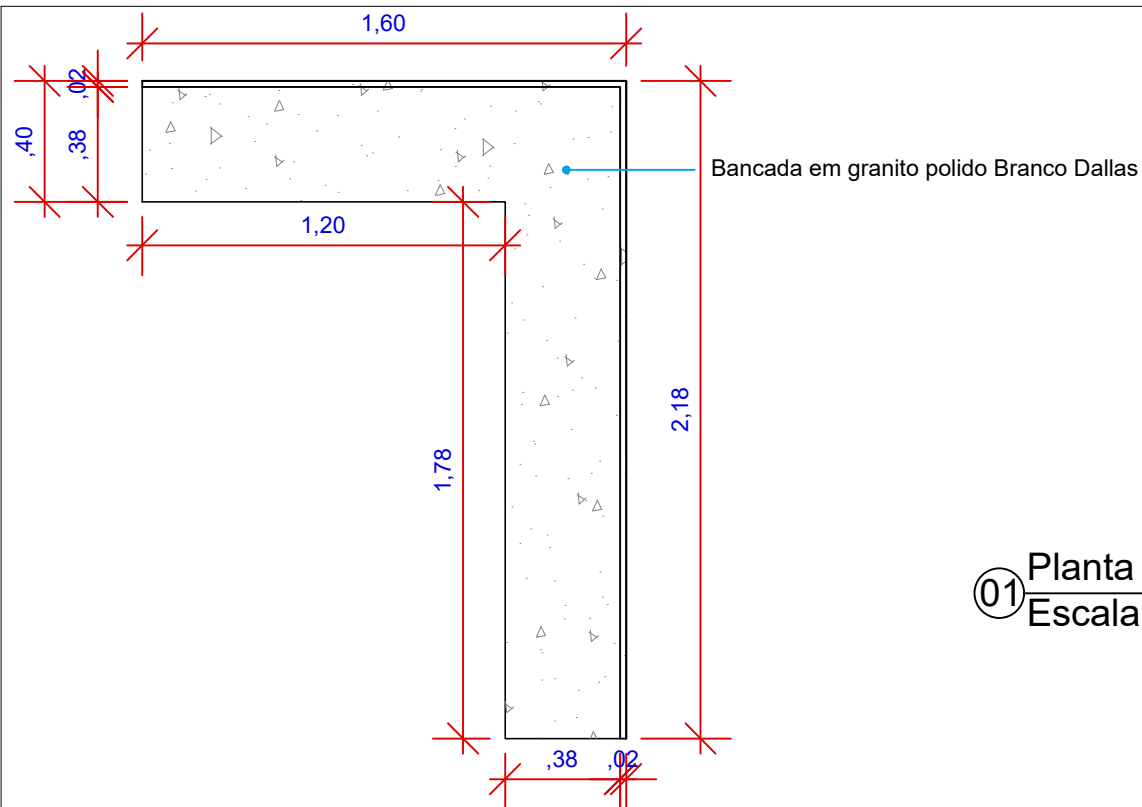
02 Vista Frontal | BANCADA 12
Escala: 1/30

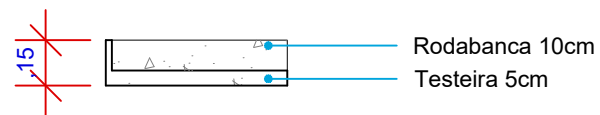


03 Vista Lateral Direita | BANCADA 12
Escala: 1/30

OBS: Conferir medidas no local


	PROJETO ARQUITETÔNICO		PROPRIETÁRIO: Prefeitura Municipal de Arapiraca CNPJ: 12198693/ 0001-58	PROJETO: Autor do projeto: RENATA MONTE CAJUEIRO CAU/AL A69370-7 Coautor do projeto: LARISSA MONTE CAJUEIRO CAU/AL A73249-4	REVISÃO: R00		DESENHO: DIOGO ALBUQUERQUE	
			AMBIENTE: Esterelização		ESCALA: Indicada	FOLHA: A4	PRANCHA: <div>12</div> <div>18</div>	
	ENDEREÇO: Rua Delmiro Gouveia,SN, Caititus Arapiraca - AL		ASSUNTO: Granito		DATA: Agosto /2021			



01 Planta Baixa | BANCADA 13
Escala: 1/30

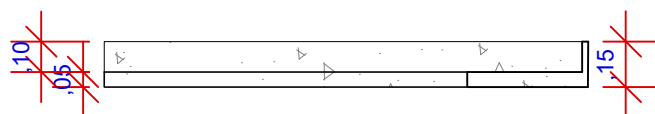


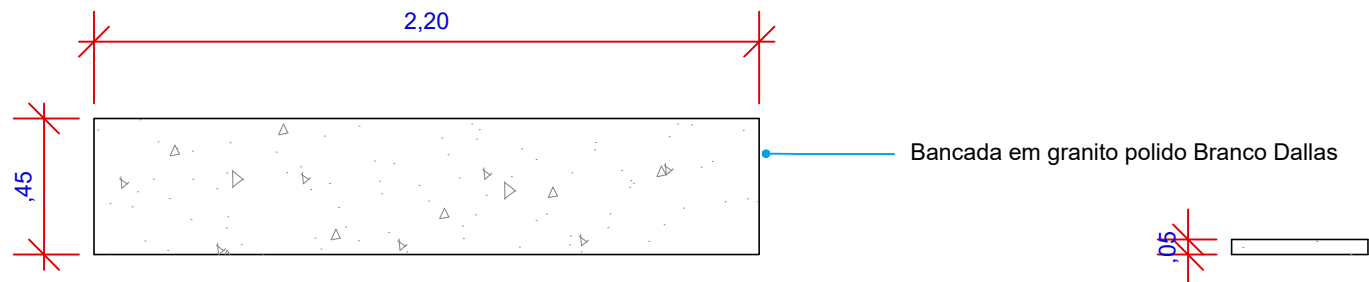
02 Vista Frontal | BANCADA 13
Escala: 1/30

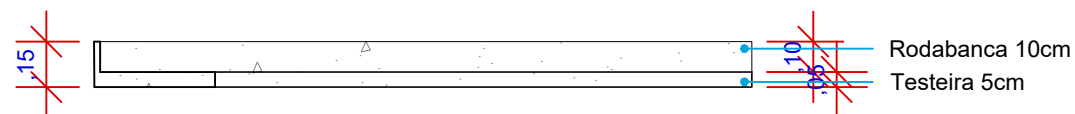

03 Vista Lateral Direita | BANCADA 13
Escala: 1/30


OBS: Conferir medidas no local

 PREFEITURA DE ARAPIRACA	PROJETO ARQUITETÔNICO		PROPRIETÁRIO: Prefeitura Municipal de Arapiraca CNPJ: 12198693/ 0001-58		PROJETO: Autor do projeto: RENATA MONTE CAJUEIRO CAU/AL A69370-7		REVISÃO: R00		DESENHO: DIOGO ALBUQUERQUE			
	ENDEREÇO: Rua Delmiro Gouveia,SN, Caititus Arapiraca - AL		AMBIENTE: Guarda e distribuição		Coautor do projeto: LARISSA MONTE CAJUEIRO CAU/AL A73249-4		ESCALA: Indicada		FOLHA: A4		PRANCHA: <div>13</div> <div>18</div>	
			ASSUNTO: Granito				DATA: Agosto /2021					




01 Planta Baixa | BANCADA 14
Escala: 1/30


03 Vista Lateral Direita | BANCADA 14
Escala: 1/30

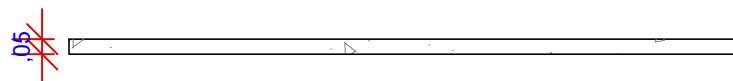


02 Vista Frontal | BANCADA 14
Escala: 1/30

OBS: Conferir medidas no local


	PROJETO ARQUITETÔNICO		PROPRIETÁRIO: Prefeitura Municipal de Arapiraca CNPJ: 12198693/ 0001-58		REVISÃO: R00	DESENHO: DIOGO ALBUQUERQUE
			AMBIENTE: DML		ESCALA: Indicada	FOLHA: A4
	ENDEREÇO: Rua Delmiro Gouveia, SN, Caititus Arapiraca - AL	ASSUNTO: Granito	PROJETO: Autor do projeto: RENATA MONTE CAJUEIRO CAU/AL A69370-7 Coautor do projeto: LARISSA MONTE CAJUEIRO CAU/AL A73249-4		DATA: Agosto /2021	PRANCHA: <div>14</div> <div>18</div>

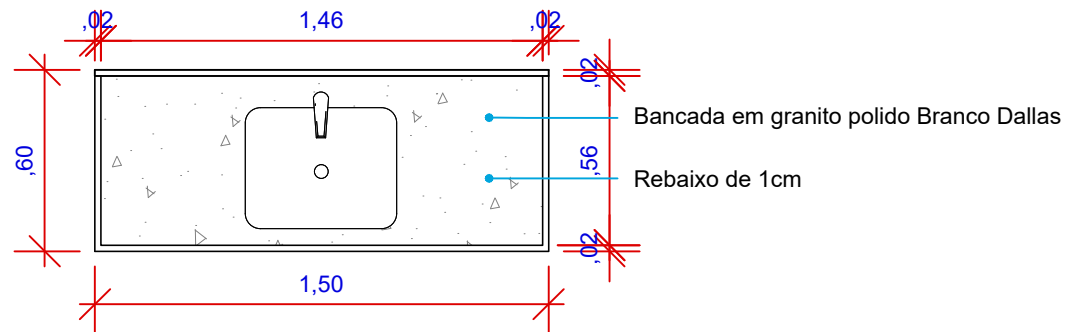

01 Planta Baixa | BANCADA 15
Escala: 1/30

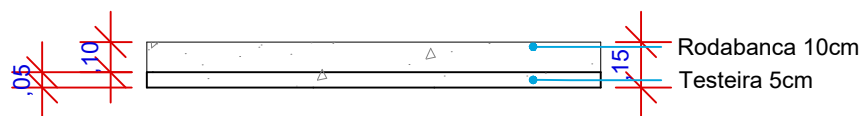


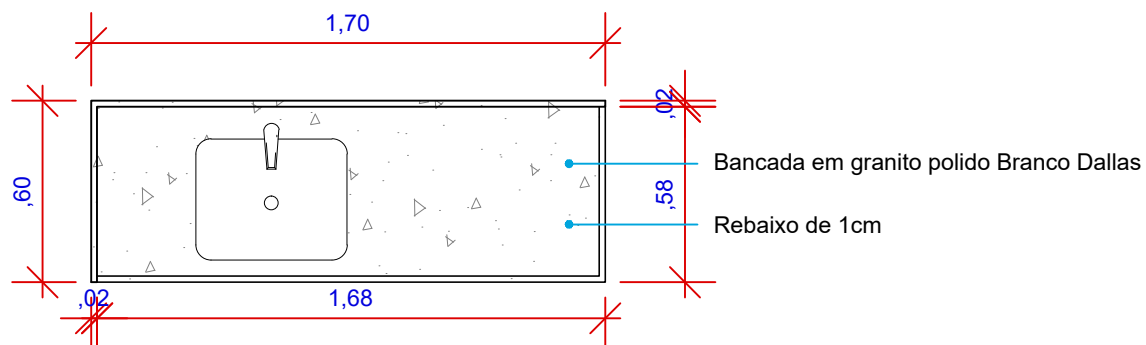
02 Vista Frontal | BANCADA 15
Escala: 1/30

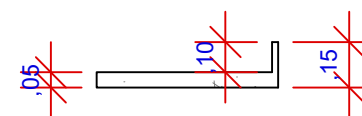


03 Vista Lateral Direita | BANCADA 15
Escala: 1/30

OBS: Conferir medidas no local


	PROJETO ARQUITETÔNICO		PROPRIETÁRIO: Prefeitura Municipal de Arapiraca CNPJ: 12198693/ 0001-58		REVISÃO: R00	DESENHO: DIOGO ALBUQUERQUE
			AMBIENTE: Copa		ESCALA: Indicada	FOLHA: A4
	ENDEREÇO: Rua Delmiro Gouveia, SN, Caititus Arapiraca - AL		ASSUNTO: Granito		DATA: Agosto /2021	PRANCHA: <div>15</div> <div>18</div>



01 Planta Baixa | BANCADA 16
Escala: 1/30

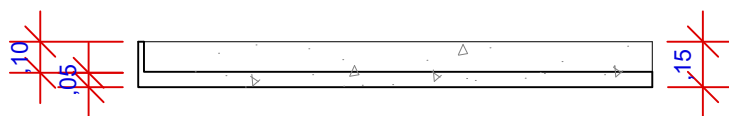


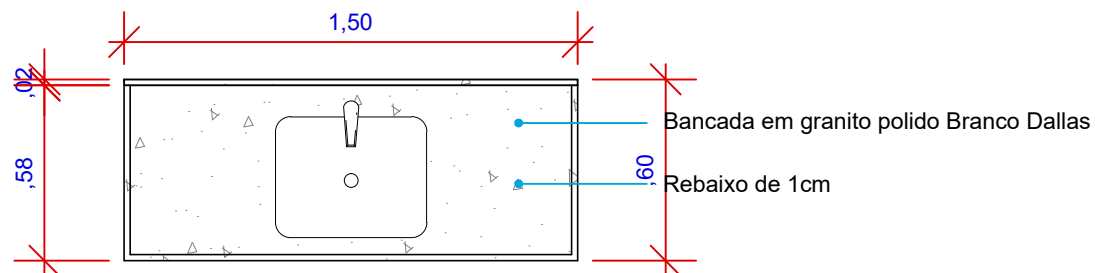
02 Vista Frontal | BANCADA 16
Escala: 1/30

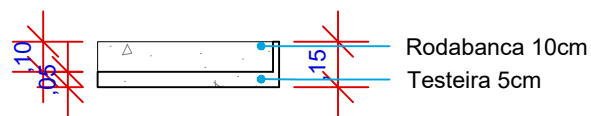


03 Vista Lateral Direita | BANCADA 16
Escala: 1/30

OBS: Conferir medidas no local


 PREFEITURA DE ARAPIRACA	PROJETO ARQUITETÔNICO		PROPRIETÁRIO: Prefeitura Municipal de Arapiraca CNPJ: 12198693/ 0001-58	PROJETO: Autor do projeto: RENATA MONTE CAJUEIRO CAU/AL A69370-7 Coautor do projeto: LARISSA MONTE CAJUEIRO CAU/AL A73249-4	REVISÃO: R00		DESENHO: DIOGO ALBUQUERQUE	
	ENDEREÇO: Rua Delmiro Gouveia,SN, Caititus Arapiraca - AL		AMBIENTE: Sala de Acolhimento		ESCALA: Indicada	FOLHA: A4	PRANCHA: 16 18	
			ASSUNTO: Granito		DATA: Agosto /2021			



01 Planta Baixa | BANCADA 17
Escala: 1/30

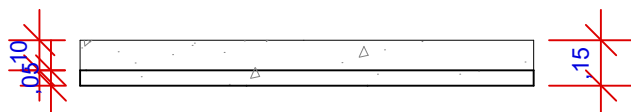


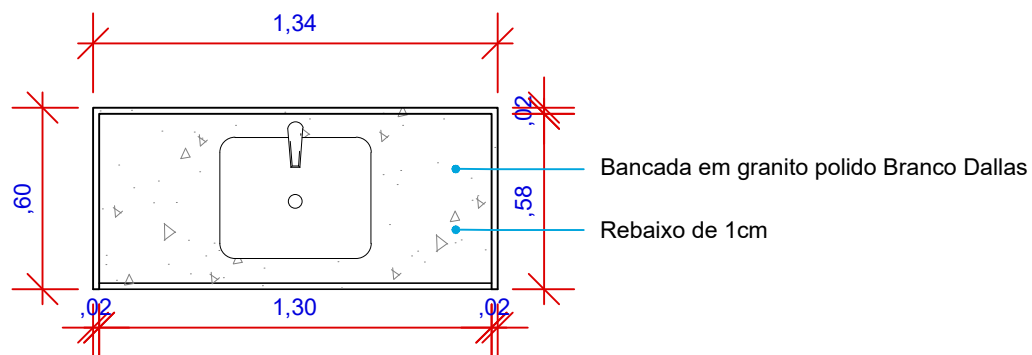
02 Vista Frontal | BANCADA 17
Escala: 1/30

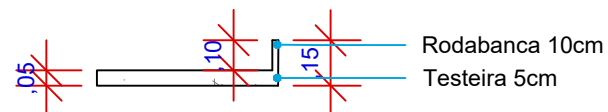


03 Vista Lateral Direita | BANCADA 17
Escala: 1/30

OBS: Conferir medidas no local


	PROJETO ARQUITETÔNICO		PROPRIETÁRIO: Prefeitura Municipal de Arapiraca CNPJ: 12198693/ 0001-58		REVISÃO: R00	DESENHO: DIOGO ALBUQUERQUE
			AMBIENTE: Sala de Vacinação		ESCALA: Indicada	FOLHA: A4
	ENDEREÇO: Rua Delmiro Gouveia, SN, Caititus Arapiraca - AL		ASSUNTO: Granito		DATA: Agosto /2021	PRANCHA: 17 / 18



01 Planta Baixa | BANCADA 18
Escala: 1/30

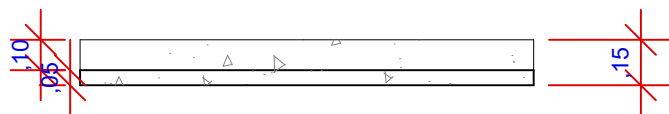


02 Vista Frontal | BANCADA 18
Escala: 1/30

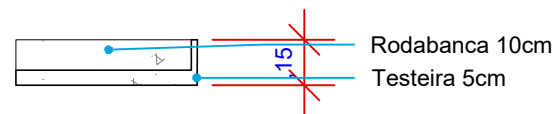

03 Vista Lateral Direita | BANCADA 18
Escala: 1/30

OBS: Conferir medidas no local

	PROJETO ARQUITETÔNICO		PROPRIETÁRIO: Prefeitura Municipal de Arapiraca CNPJ: 12198693/ 0001-58	PROJETO: Autor do projeto: RENATA MONTE CAJUEIRO CAU/AL A69370-7 Coautor do projeto: LARISSA MONTE CAJUEIRO CAU/AL A73249-4	REVISÃO: R00		DESENHO: DIOGO ALBUQUERQUE	
			AMBIENTE: Sala de Observação		ESCALA: Indicada	FOLHA: A4	PRANCHA: 18	
	ENDEREÇO: Rua Delmiro Gouveia,SN, Caititus Arapiraca - AL		ASSUNTO: Granito		DATA: Agosto /2021		18	