



PROJETO ARQUITETÔNICO



PROJETO:

Autor do projeto:
RENATA MONTE CAJUEIRO
CAU/AL A69370-7

Coautor do projeto:
LARISSA MONTE CAJUEIRO
CAU/AL A73249-4

PROPRIETÁRIO:
Prefeitura Municipal de Arapiraca
CNPJ: 12198693/ 0001-58

AMBIENTE:


GERAL

ASSUNTO:

LAYOUT


DATA:


AGOSTO / 2021

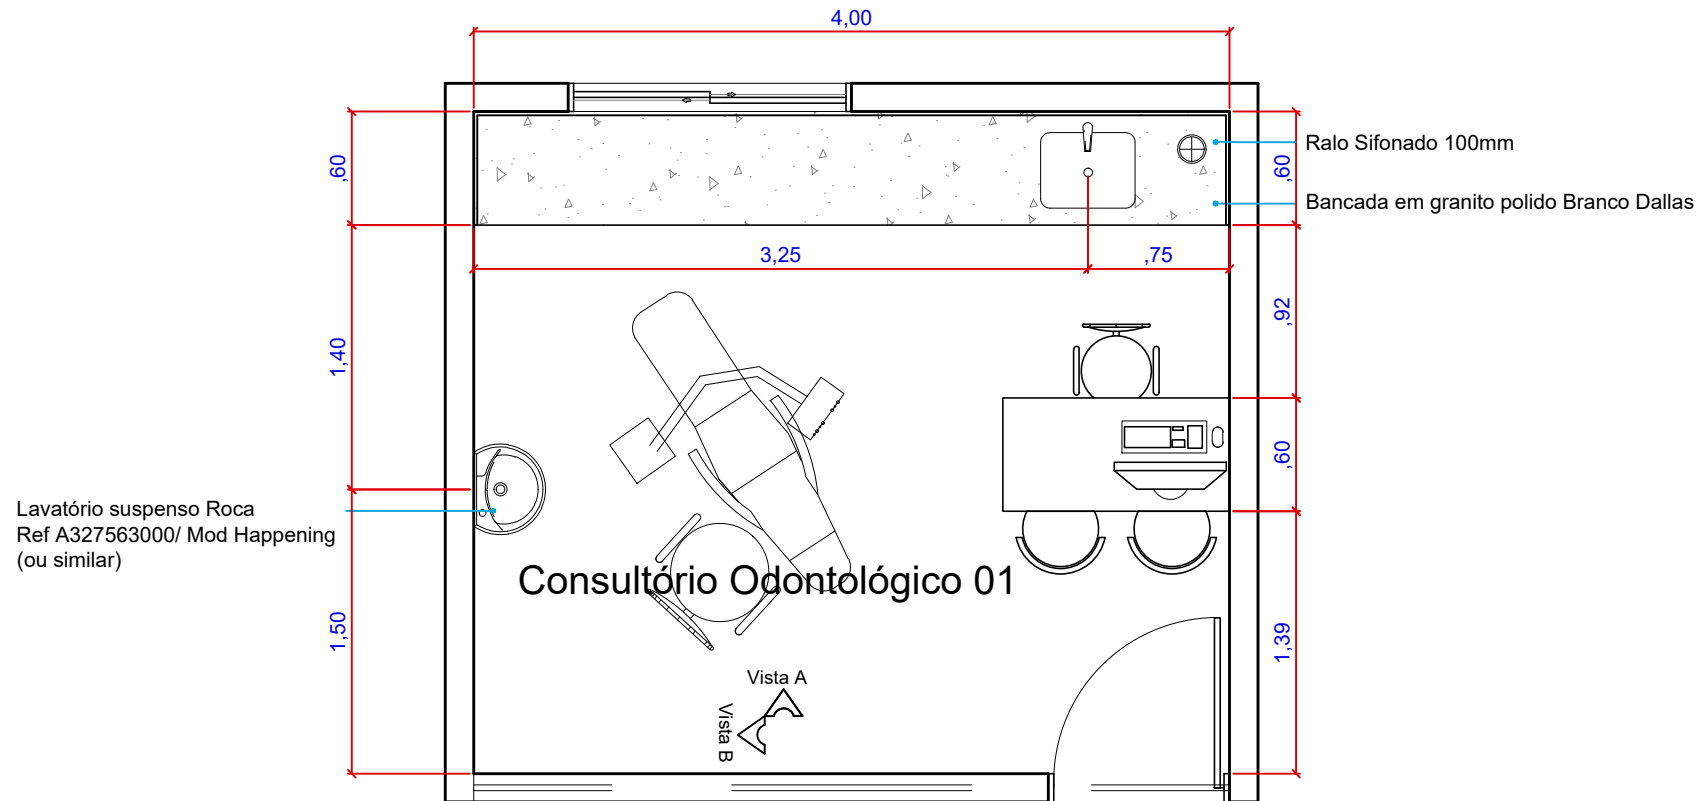

OBS: Conferir medidas no local


Definição de layout para todos os consultórios odontológicos

 PREFEITURA DE ARAPIRACA	PROJETO ARQUITETÔNICO		PROPRIETÁRIO: Prefeitura Municipal de Arapiraca CNPJ: 12198693/ 0001-58		PROJETO: Autor do projeto: RENATA MONTE CAJUEIRO CAU/AL A69370-7 Coautor do projeto: LARISSA MONTE CAJUEIRO CAU/AL A73249-4		REVISÃO: R00		DESENHO: DIOGO ALBUQUERQUE	
	ENDEREÇO: Rua Delmiro Gouveia,SN, Caititus Arapiraca - AL		AMBIENTE: Consultório Odontológico				ESCALA: Indicada	FOLHA: A4	PRANCHA:	
			ASSUNTO: LAYOUT				DATA: Agosto /2021		01 03	

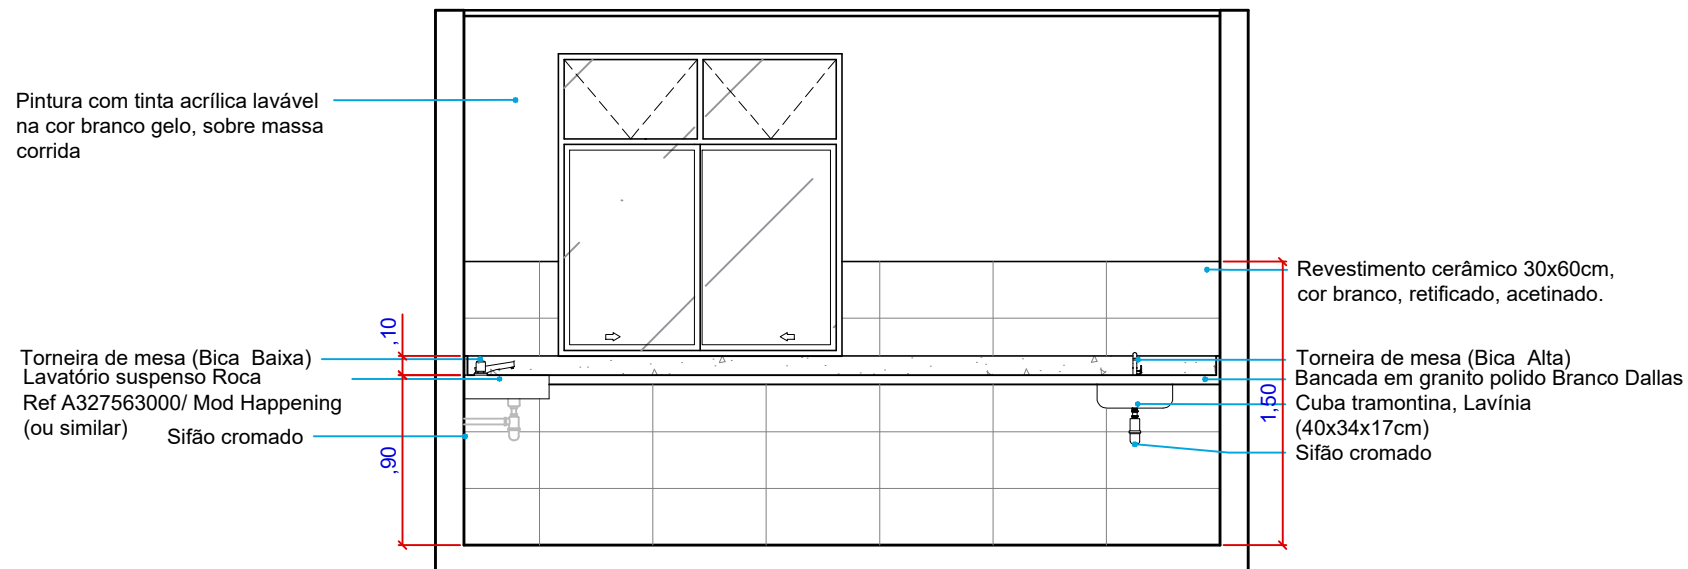


02 VISTA A- Consultório Odontológico | LAYOUT
Escala: 1/40

OBS: Conferir medidas no local

 <p>PREFEITURA DE ARAPIRACA</p>	PROJETO ARQUITETÔNICO		PROPRIETÁRIO: Prefeitura Municipal de Arapiraca CNPJ: 12198693/ 0001-58		PROJETO: Autor do projeto: RENATA MONTE CAJUEIRO CAU/AL A69370-7 Coautor do projeto: LARISSA MONTE CAJUEIRO CAU/AL A73249-4		REVISÃO: R00		DESENHO: DIOGO ALBUQUERQUE			
	ENDEREÇO: Rua Delmiro Gouveia,SN, Caititus Arapiraca - AL		AMBIENTE: Consultório Odontológico		DATA: Agosto /2021		ESCALA: Indicada		FOLHA: A4		PRANCHA: 02	
			ASSUNTO: LAYOUT						03			


Pintura com tinta acrílica lavável
na cor branco gelo,
sobre massa corrida


Torneira de mesa (Bica Baixa)
Lavatório suspenso Roca
Ref A327563000/ Mod Happening
(ou similar) Sifão cromado

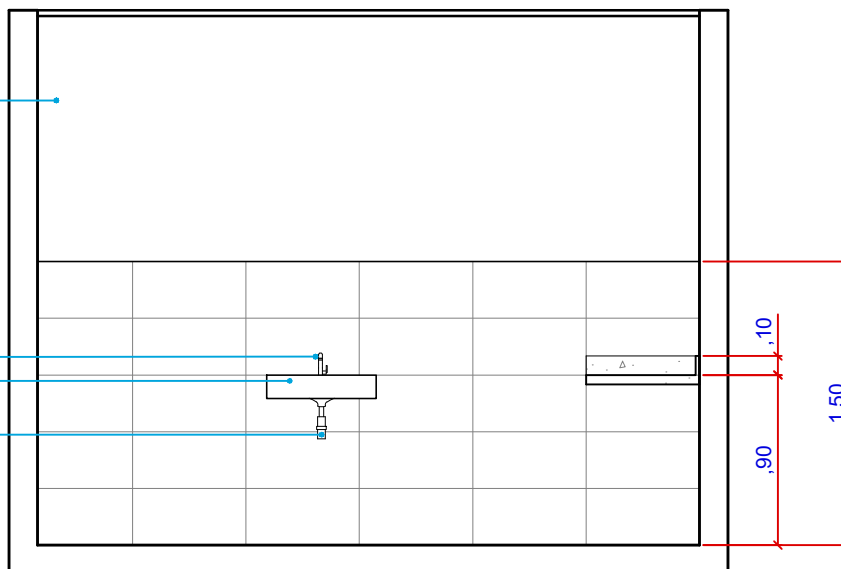

03 Vista B - Consultório Odontológico | LAYOUT
Escala: 1/40


OBS: Conferir medidas no local


 <p>PREFEITURA DE ARAPIRACA</p>	PROJETO ARQUITETÔNICO		PROPRIETÁRIO: Prefeitura Municipal de Arapiraca CNPJ: 12198693/ 0001-58	PROJETO: Autor do projeto: RENATA MONTE CAJUEIRO CAU/AL A69370-7 Coautor do projeto: LARISSA MONTE CAJUEIRO CAU/AL A73249-4	REVISÃO: R00	DESENHO: DIOGO ALBUQUERQUE	
			AMBIENTE: Consultório Odontológico		ESCALA: Indicada	FOLHA: A4	PRANCHA:
	ENDEREÇO: Rua Delmiro Gouveia, SN, Caititus Arapiraca - AL		ASSUNTO: LAYOUT		DATA: Agosto /2021		<div>03</div> <div>03</div>

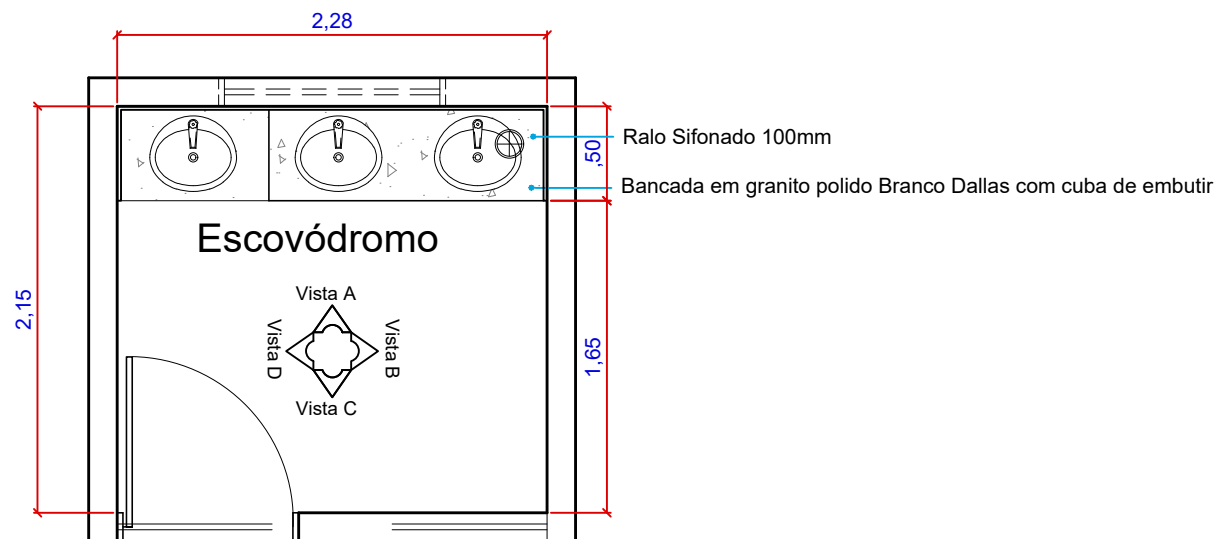

01 Planta Baixa - Escovódromo | LAYOUT
Escala: 1/40


OBS: Conferir medidas no local


 PREFEITURA DE ARAPIRACA	PROJETO ARQUITETÔNICO		PROPRIETÁRIO: Prefeitura Municipal de Arapiraca CNPJ: 12198693/ 0001-58		PROJETO: Autor do projeto: RENATA MONTE CAJUEIRO CAU/AL A69370-7		REVISÃO: R00		DESENHO: DIOGO ALBUQUERQUE			
	ENDEREÇO: Rua Delmiro Gouveia,SN, Caititus Arapiraca - AL		AMBIENTE: Escovódromo		Coautor do projeto: LARISSA MONTE CAJUEIRO CAU/AL A73249-4		ESCALA: Indicada		FOLHA: A4		PRANCHA: 01	
			ASSUNTO: LAYOUT				DATA: Agosto /2021		02			

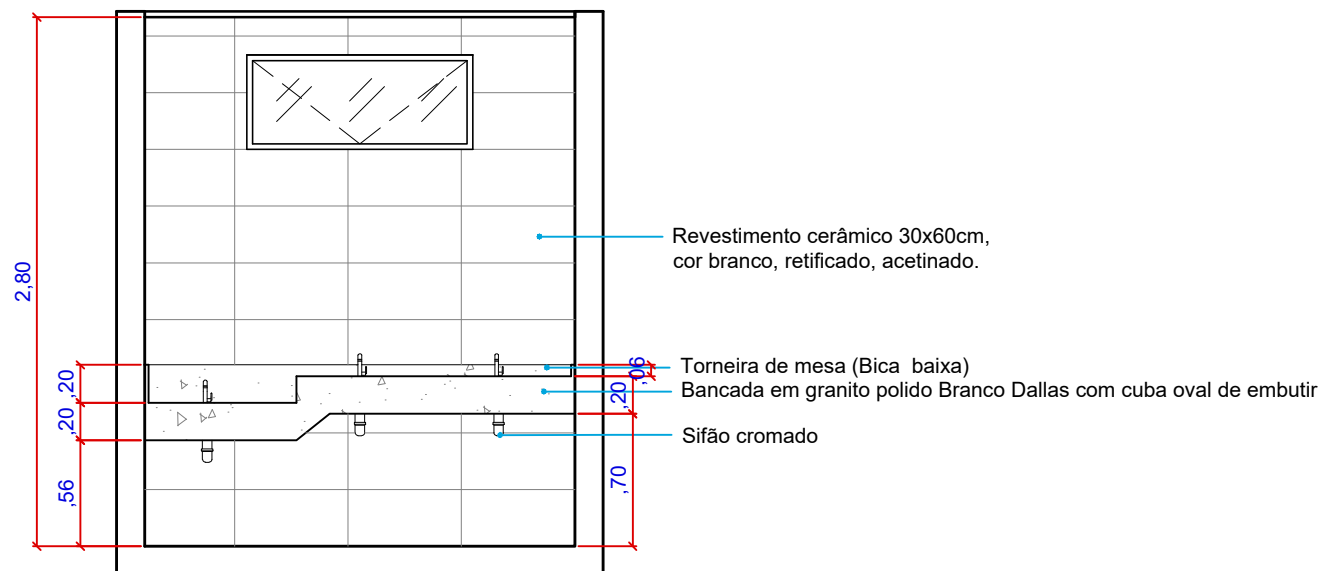


02 Vista A - Escovódromo | LAYOUT
Escala: 1/40

OBS: Conferir medidas no local


	PROJETO ARQUITETÔNICO		PROPRIETÁRIO: Prefeitura Municipal de Arapiraca CNPJ: 12198693/ 0001-58		REVISÃO: R00	DESENHO: DIOGO ALBUQUERQUE
			AMBIENTE: Escovódromo		ESCALA: Indicada	FOLHA: A4
	ENDEREÇO: Rua Delmiro Gouveia, SN, Caititus Arapiraca - AL		ASSUNTO: LAYOUT		DATA: Agosto /2021	PRANCHA: 02

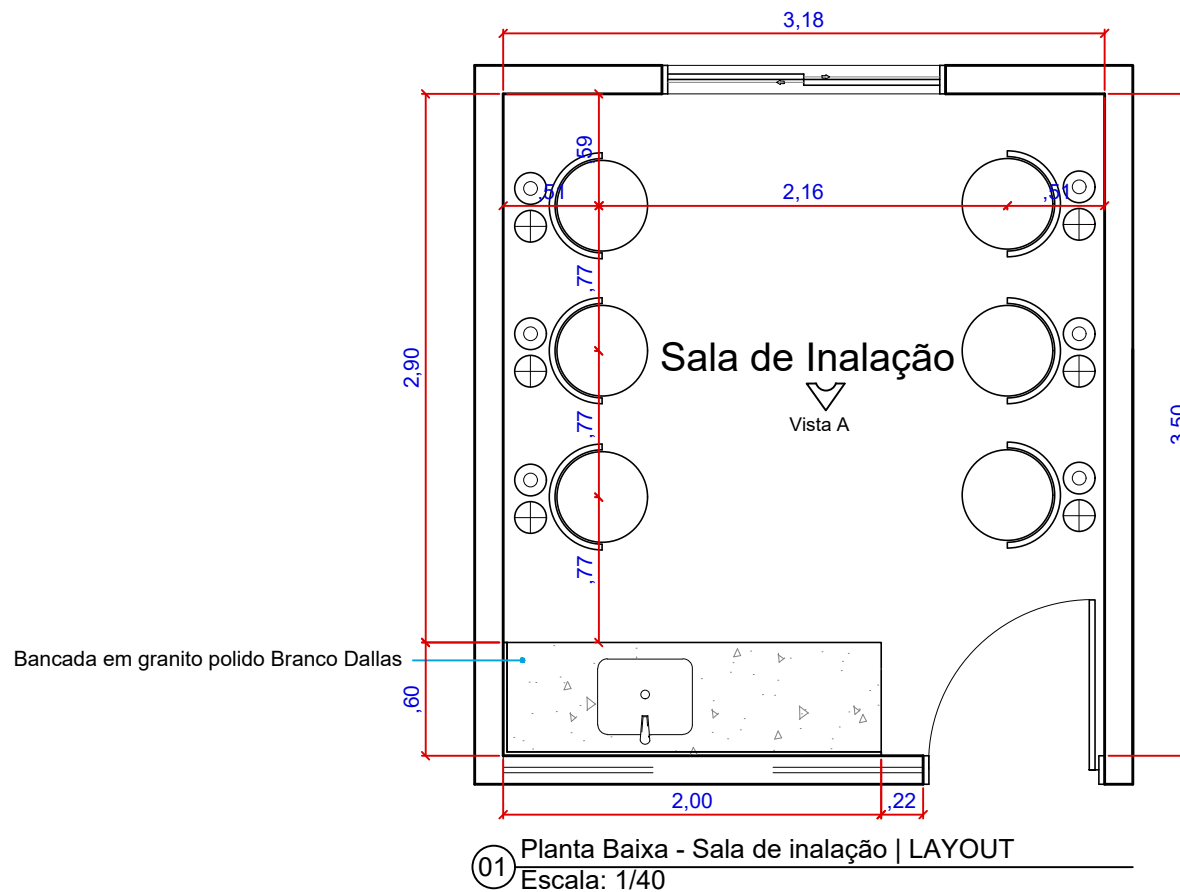

OBS: Conferir medidas no local

	PROJETO ARQUITETÔNICO		PROPRIETÁRIO: Prefeitura Municipal de Arapiraca CNPJ: 12198693/ 0001-58	PROJETO: Autor do projeto: RENATA MONTE CAJUEIRO CAU/AL A69370-7 Coautor do projeto: LARISSA MONTE CAJUEIRO CAU/AL A73249-4	REVISÃO: R00		DESENHO: DIOGO ALBUQUERQUE	
			AMBIENTE: Sala de inalação		ESCALA: Indicada	FOLHA: A4	PRANCHA: 01	
	ENDEREÇO: Rua Delmiro Gouveia,SN, Caititus Arapiraca - AL		ASSUNTO: LAYOUT		DATA: Agosto /2021		02	

Pintura com tinta acrílica lavável
na cor branco gelo,
sobre massa corrida

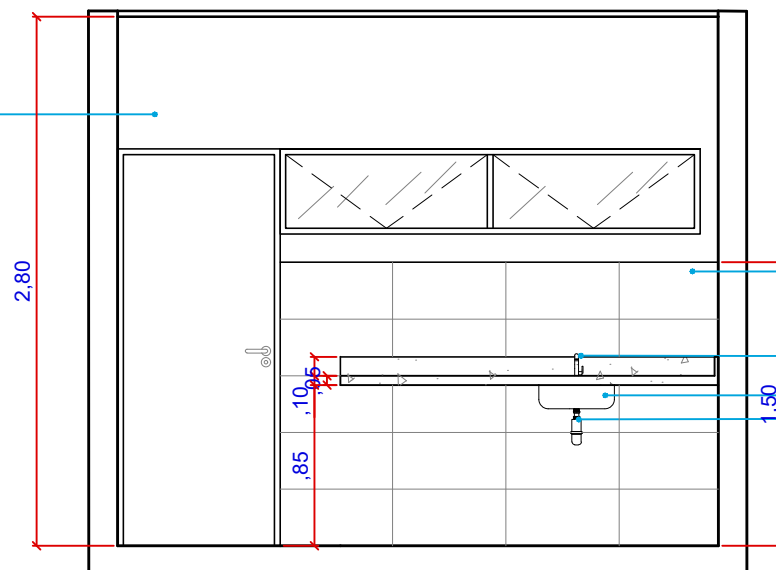

Revestimento cerâmico 30x60cm,
cor branco, retificado, acetinado.

Torneira de mesa (Bica Alta)

Cuba tramontina, Lavínia (40x34x17cm)

Sifão cromado

02 Planta Baixa - Sala de inalação | LAYOUT
Escala: 1/40

OBS: Conferir medidas no local



PROJETO ARQUITETÔNICO

ENDEREÇO:
Rua Delmiro Gouveia, SN, Caititus
Arapiraca - AL

PROPRIETÁRIO:
Prefeitura Municipal de Arapiraca
CNPJ: 12198693/ 0001-58

AMBIENTE:
Sala de inalação

ASSUNTO:
LAYOUT

PROJETO:
Autor do projeto:
RENATA MONTE CAJUEIRO
CAU/AL A69370-7
Coautor do projeto:
LARISSA MONTE CAJUEIRO
CAU/AL A73249-4

REVISÃO:
R00

ESCALA:
Indicada


DATA:
Agosto /2021

DESENHO:
DIOGO ALBUQUERQUE

PRANCHA:


02

02

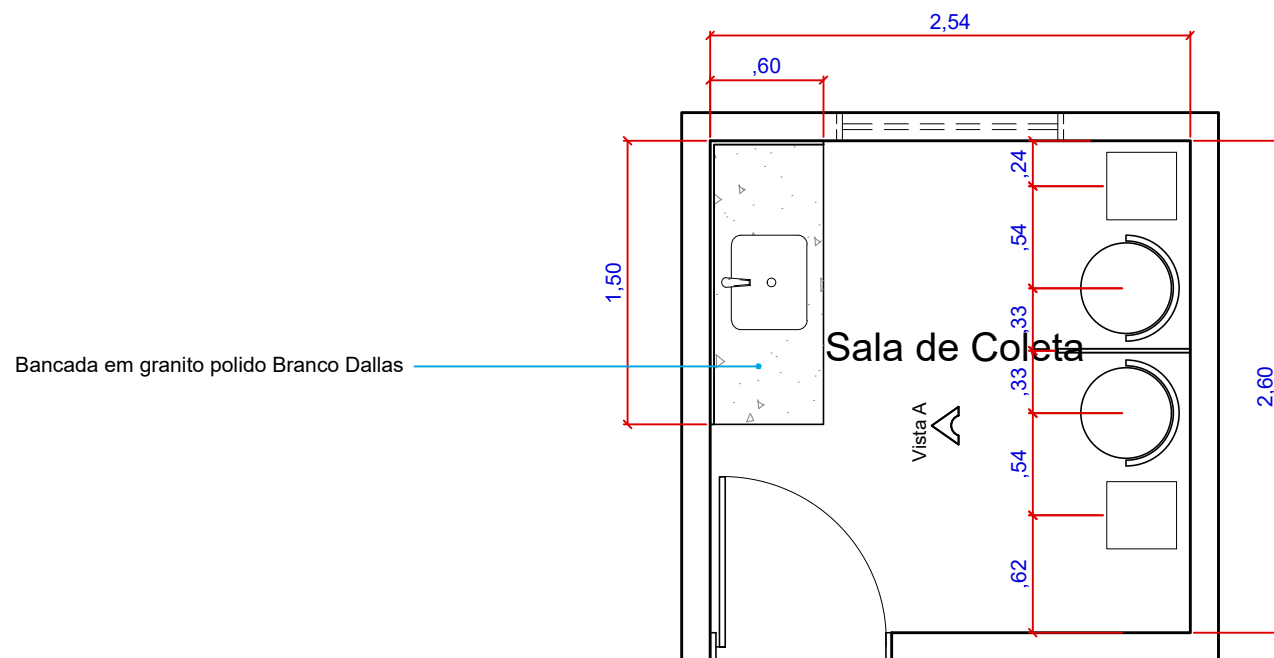


01 Planta Baixa - Sala de coleta | LAYOUT
Escala: 1/40

OBS: Conferir medidas no local

	PROJETO ARQUITETÔNICO		PROPRIETÁRIO: Prefeitura Municipal de Arapiraca CNPJ: 12198693/ 0001-58		REVISÃO: R00	DESENHO: DIOGO ALBUQUERQUE
			AMBIENTE: Sala de coleta		ESCALA: Indicada	FOLHA: A4
	ENDEREÇO: Rua Delmiro Gouveia, SN, Caititus Arapiraca - AL		ASSUNTO: LAYOUT		DATA: Agosto /2021	PRANCHA: <div>01</div> <div>02</div>

Pintura com tinta acrílica lavável
na cor branco gelo,
sobre massa corrida

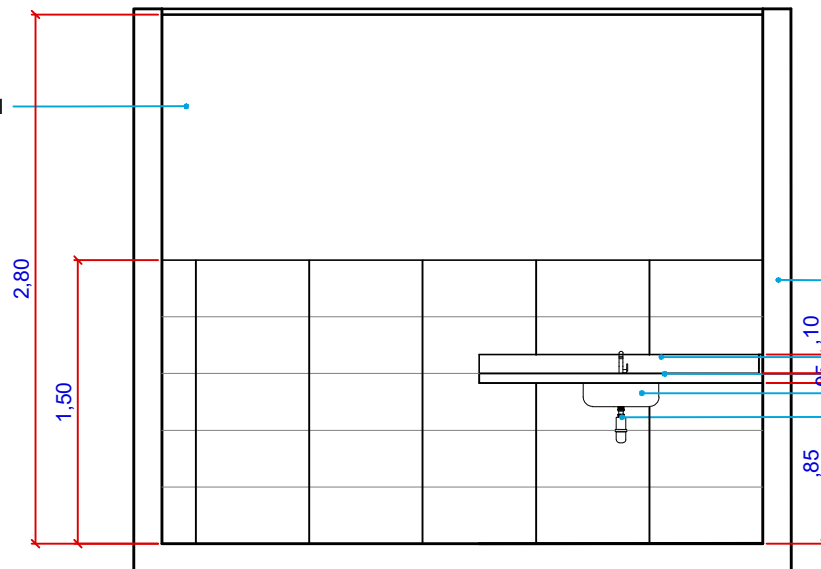


Revestimento cerâmico 30x60cm,
cor branco, retificado, acetinado.


Torneira de mesa (Bica, Alta)
Bancada em granito polido Branco Dallas
Cuba tramontina, Lavinia (40x34x17cm)
Sifão cromado

02 Vista A - Sala de coleta | LAYOUT
Escala: 1/40

OBS: Conferir medidas no local

	PROJETO ARQUITETÔNICO		PROPRIETÁRIO: Prefeitura Municipal de Arapiraca CNPJ: 12198693/ 0001-58	PROJETO: Autor do projeto: RENATA MONTE CAJUEIRO CAU/AL A69370-7 Coautor do projeto: LARISSA MONTE CAJUEIRO CAU/AL A73249-4	REVISÃO: R00	DESENHO: DIOGO ALBUQUERQUE	
			AMBIENTE: Sala de coleta		ESCALA: Indicada	FOLHA: A4	PRANCHA: 02
	ENDEREÇO: Rua Delmiro Gouveia, SN, Caititus Arapiraca - AL		ASSUNTO: LAYOUT		DATA: Agosto /2021	02	

Lavatório suspenso Roca
Ref A327563000/ Mod Happening
(ou similar)

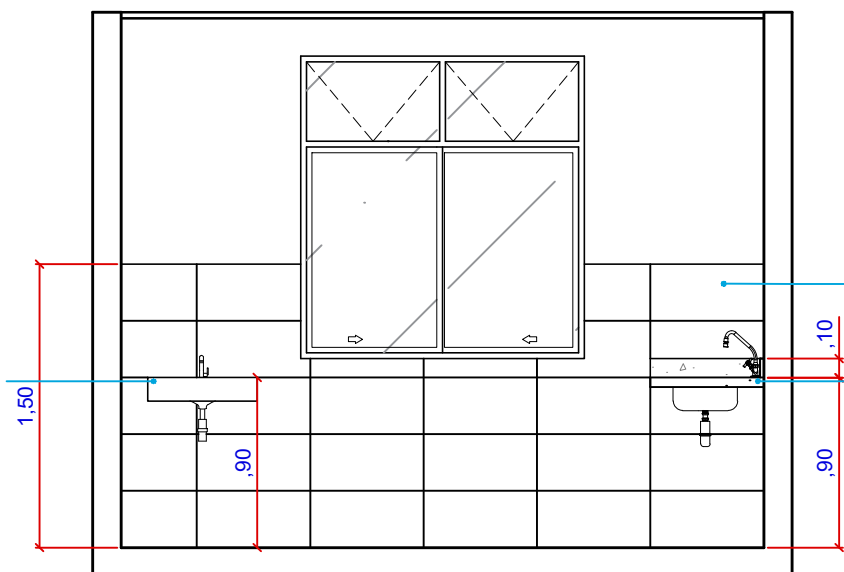


Revestimento cerâmico 30x60cm,
cor branco, retificado, acetinado.


Bancada em granito polido Branco Dallas

02 Vista A - Sala de curativo | LAYOUT
Escala: 1/40

OBS: Conferir medidas no local


	PROJETO ARQUITETÔNICO		PROPRIETÁRIO: Prefeitura Municipal de Arapiraca CNPJ: 12198693/ 0001-58		REVISÃO: R00	DESENHO: DIOGO ALBUQUERQUE
			AMBIENTE: Sala de curativo		ESCALA: Indicada	FOLHA: A4
	ENDEREÇO: Rua Delmiro Gouveia, SN, Caititus Arapiraca - AL		ASSUNTO: LAYOUT		DATA: Agosto /2021	PRANCHA: 02 03


PROJETO:
Autor do projeto:
RENATA MONTE CAJUEIRO
CAU/AL A69370-7
Coautor do projeto:
LARISSA MONTE CAJUEIRO
CAU/AL A73249-4

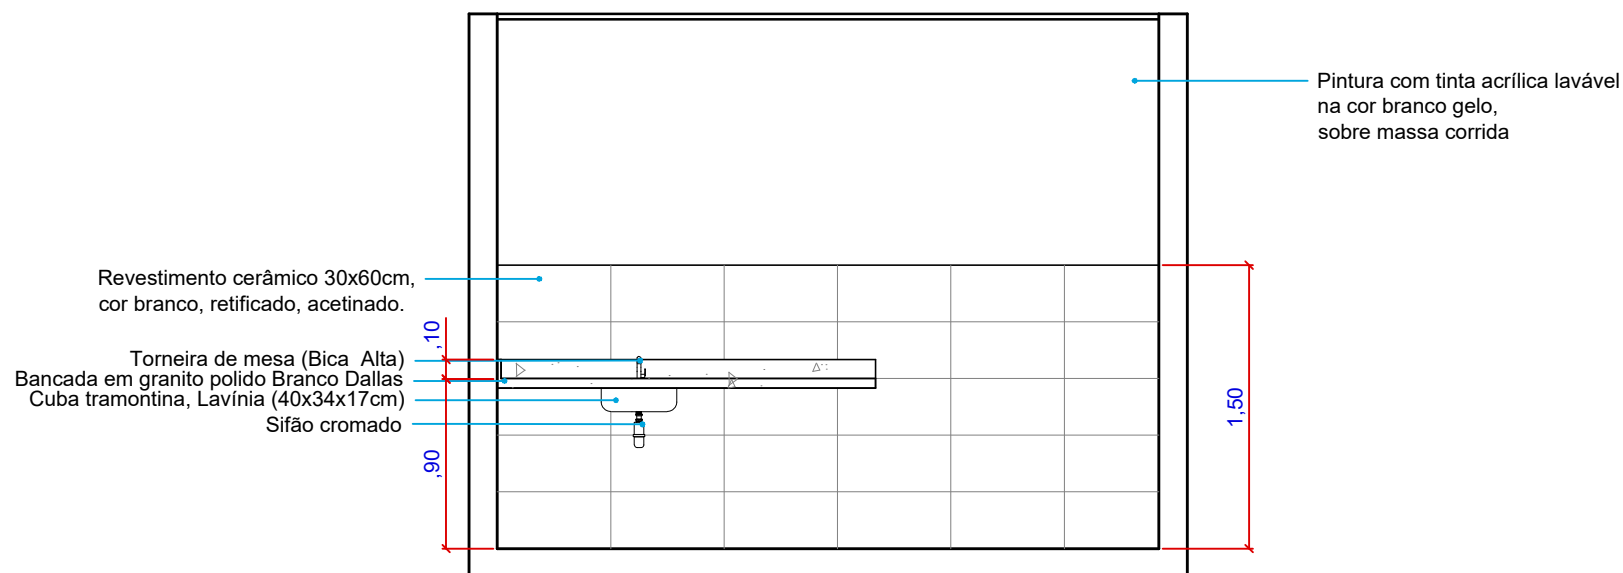

03 Vista B - Sala de curativo | LAYOUT
Escala: 1/40


OBS: Conferir medidas no local


 <p>PREFEITURA DE ARAPIRACA</p>	PROJETO ARQUITETÔNICO		PROPRIETÁRIO: Prefeitura Municipal de Arapiraca CNPJ: 12198693/ 0001-58	PROJETO: Autor do projeto: RENATA MONTE CAJUEIRO CAU/AL A69370-7 Coautor do projeto: LARISSA MONTE CAJUEIRO CAU/AL A73249-4	REVISÃO: R00	DESENHO: DIOGO ALBUQUERQUE	
			AMBIENTE: Sala de curativo		ESCALA: Indicada	FOLHA: A4	PRANCHA:
	ENDEREÇO: Rua Delmiro Gouveia, SN, Caititus Arapiraca - AL		ASSUNTO: LAYOUT		DATA: Agosto /2021	03 03	

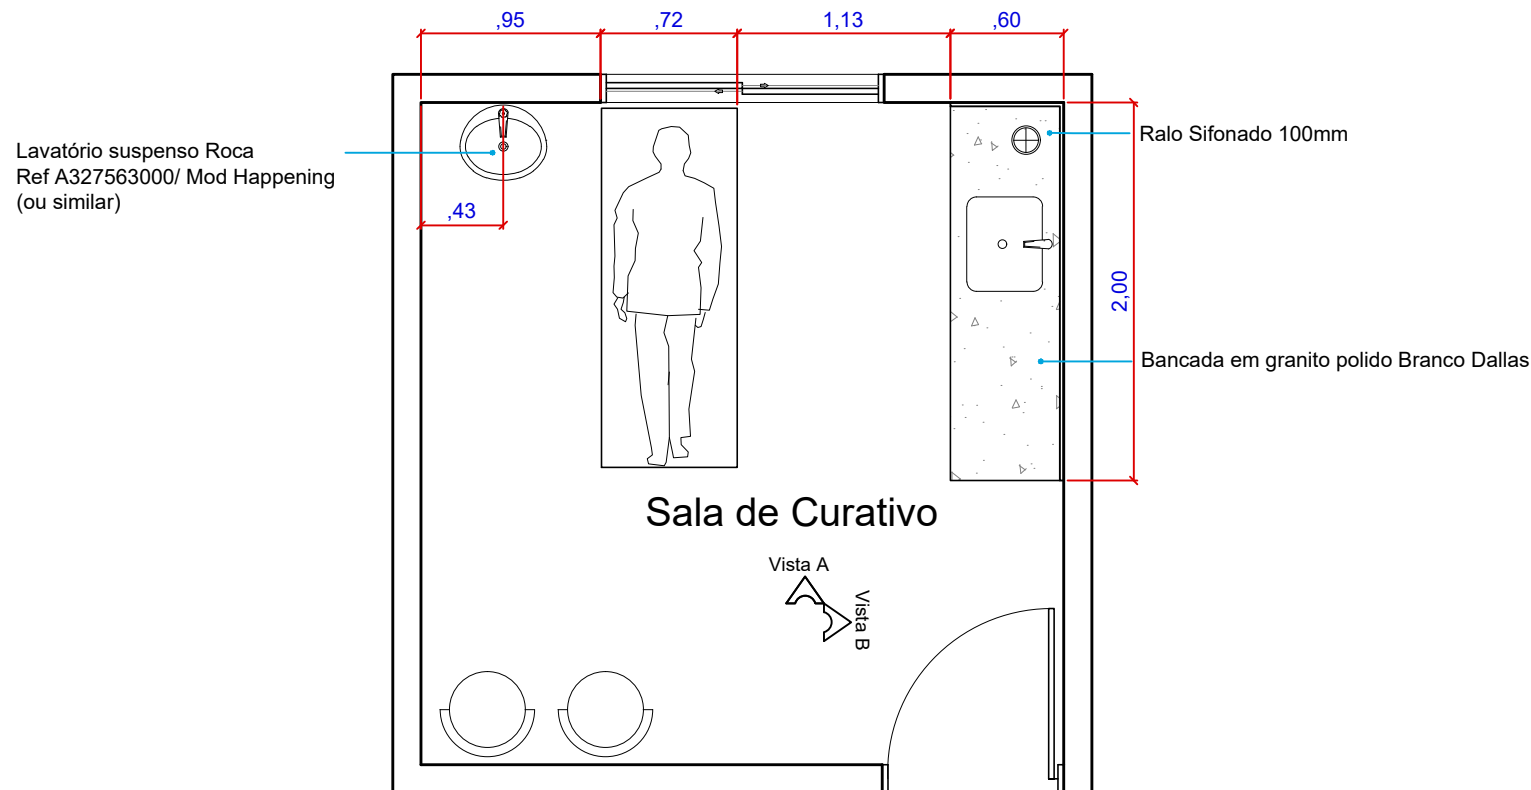


01 Planta Baixa - Sala de curativo | LAYOUT
Escala: 1/40


OBS: Conferir medidas no local

 PREFEITURA DE ARAPIRACA	PROJETO ARQUITETÔNICO		PROPRIETÁRIO: Prefeitura Municipal de Arapiraca CNPJ: 12198693/ 0001-58		PROJETO: Autor do projeto: RENATA MONTE CAJUEIRO CAU/AL A69370-7		REVISÃO: R00		DESENHO: DIOGO ALBUQUERQUE			
	ENDEREÇO: Rua Delmiro Gouveia,SN, Caititus Arapiraca - AL		AMBIENTE: Sala de curativo		Coautor do projeto: LARISSA MONTE CAJUEIRO CAU/AL A73249-4		ESCALA: Indicada		FOLHA: A4		PRANCHA: 01	
			ASSUNTO: LAYOUT				DATA: Agosto /2021		03			

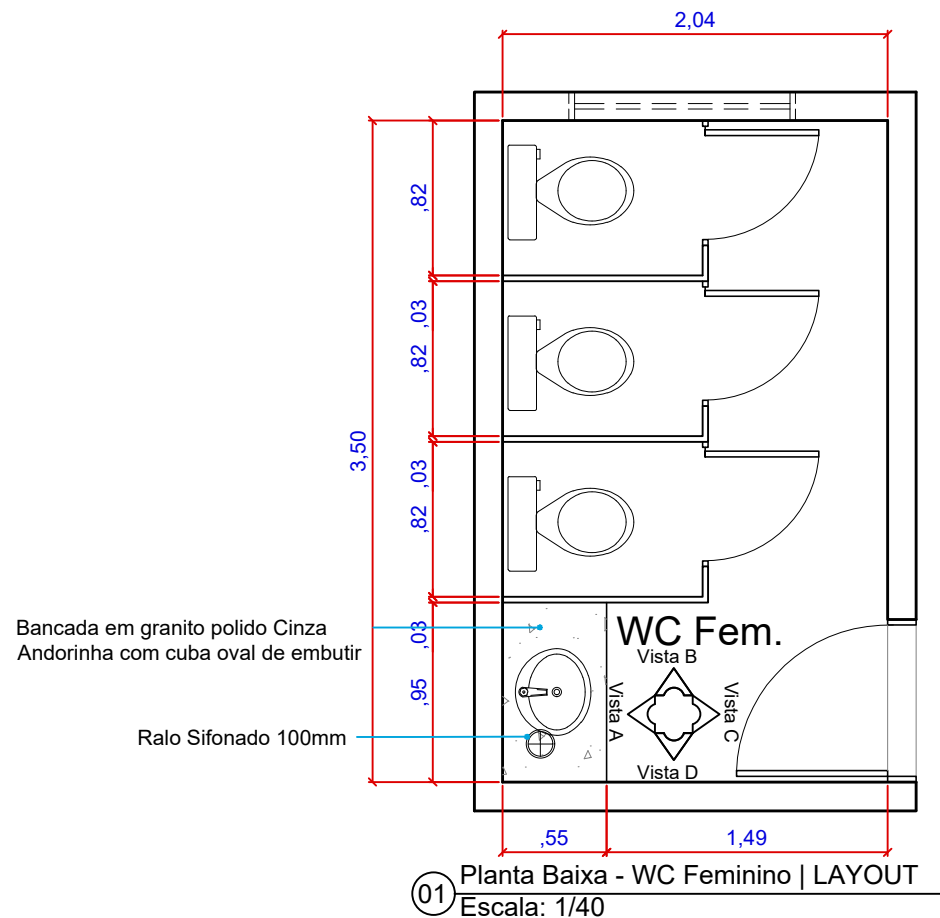


OBS: Conferir medidas no local


	PROJETO ARQUITETÔNICO		PROPRIETÁRIO: Prefeitura Municipal de Arapiraca CNPJ: 12198693/ 0001-58		PROJETO: Autor do projeto: RENATA MONTE CAJUEIRO CAU/AL A69370-7		REVISÃO: R00		DESENHO: DIOGO ALBUQUERQUE	
			AMBIENTE: WC Feminino		Coautor do projeto: LARISSA MONTE CAJUEIRO CAU/AL A73249-4		ESCALA: Indicada	FOLHA: A4	PRANCHA: 01 02	
	ENDEREÇO: Rua Delmiro Gouveia,SN, Caititus Arapiraca - AL		ASSUNTO: LAYOUT				DATA: Agosto /2021			

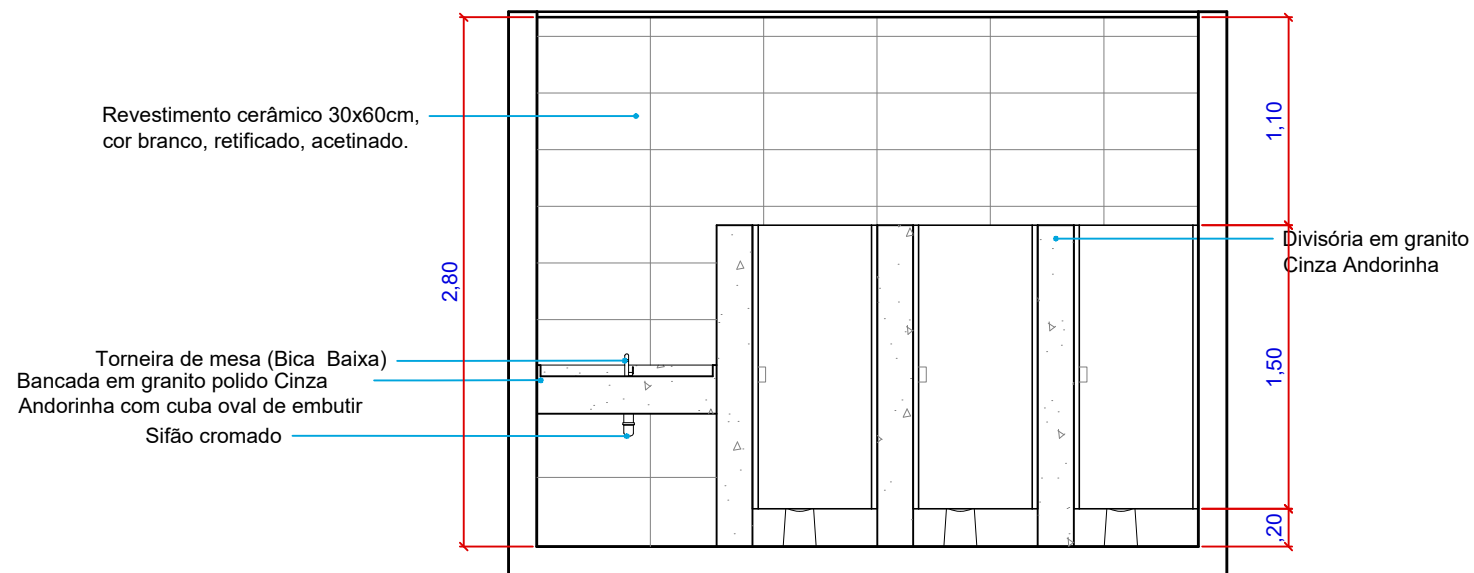

02 Vista A - WC Feminino | LAYOUT
Escala: 1/40


OBS: Conferir medidas no local


 <p>PREFEITURA DE ARAPIRACA</p>	PROJETO ARQUITETÔNICO		PROPRIETÁRIO: Prefeitura Municipal de Arapiraca CNPJ: 12198693/ 0001-58	PROJETO: Autor do projeto: RENATA MONTE CAJUEIRO CAU/AL A69370-7 Coautor do projeto: LARISSA MONTE CAJUEIRO CAU/AL A73249-4	REVISÃO: R00	DESENHO: DIOGO ALBUQUERQUE	
			AMBIENTE: WC Feminino		ESCALA: Indicada	FOLHA: A4	PRANCHA:
	ENDEREÇO: Rua Delmiro Gouveia, SN, Caititus Arapiraca - AL		ASSUNTO: LAYOUT		DATA: Agosto /2021		02 02

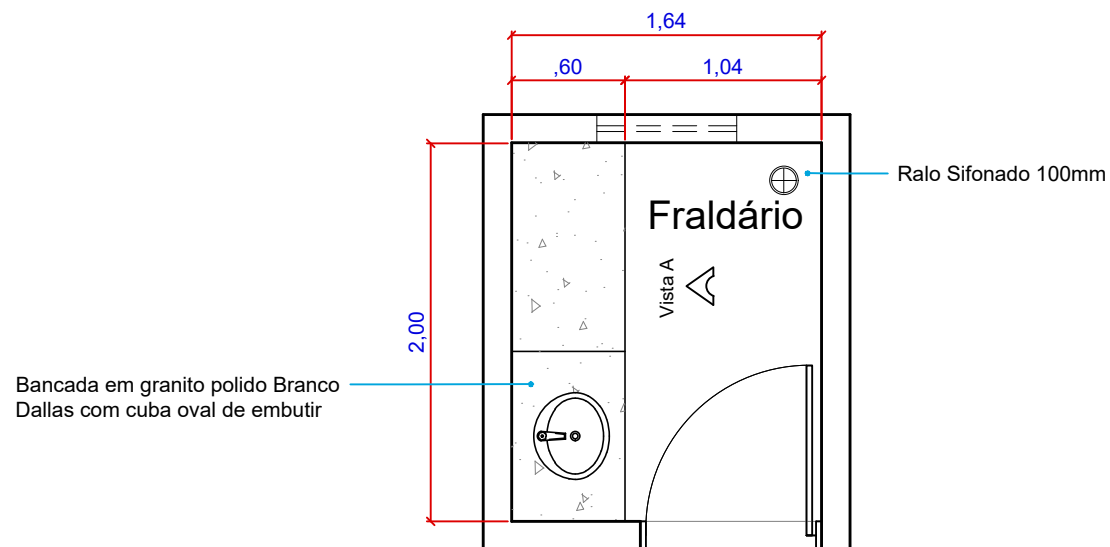

01 Planta Baixa - Fraldário | LAYOUT
Escala: 1/40


OBS: Conferir medidas no local


	PROJETO ARQUITETÔNICO		PROPRIETÁRIO: Prefeitura Municipal de Arapiraca CNPJ: 12198693/ 0001-58		REVISÃO: R00	DESENHO: DIOGO ALBUQUERQUE
			AMBIENTE: Fraldário		ESCALA: Indicada	FOLHA: A4
	ENDEREÇO: Rua Delmiro Gouveia, SN, Caititus Arapiraca - AL		ASSUNTO: LAYOUT		DATA: Agosto /2021	PRANCHA: <div>01</div> <div>02</div>

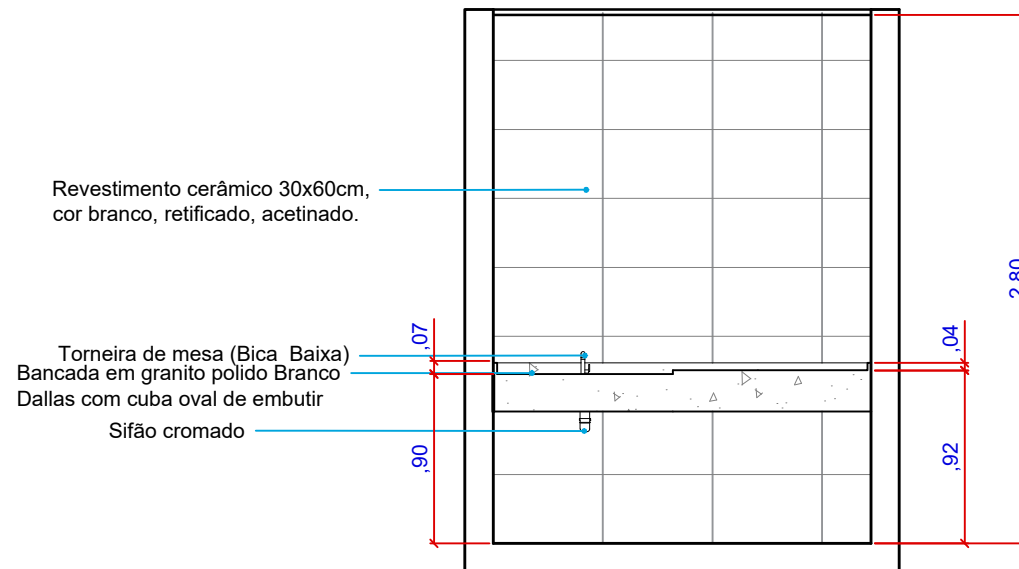

02 VISTA A - Fraldário | LAYOUT
Escala: 1/40


OBS: Conferir medidas no local


 PREFEITURA DE ARAPIRACA	PROJETO ARQUITETÔNICO		PROPRIETÁRIO: Prefeitura Municipal de Arapiraca CNPJ: 12198693/ 0001-58		PROJETO: Autor do projeto: RENATA MONTE CAJUEIRO CAU/AL A69370-7 Coautor do projeto: LARISSA MONTE CAJUEIRO CAU/AL A73249-4		REVISÃO: R00		DESENHO: DIOGO ALBUQUERQUE	
			AMBIENTE: Fraldário				ESCALA: Indicada	FOLHA: A4	PRANCHA:	
	ENDEREÇO: Rua Delmiro Gouveia,SN, Caititus Arapiraca - AL	ASSUNTO: LAYOUT		DATA: Agosto /2021			02		02	

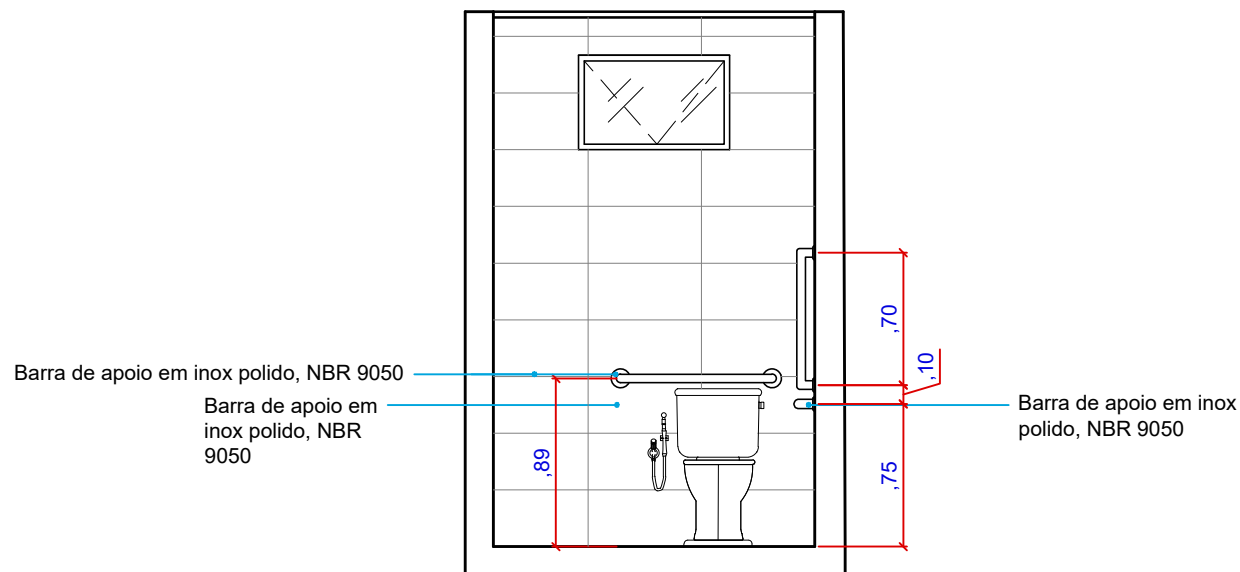

02 VISTA A- WC PCD | LAYOUT
Escala: 1/40


OBS: Conferir medidas no local

 <p>PREFEITURA DE ARAPIRACA</p>	PROJETO ARQUITETÔNICO		PROPRIETÁRIO: Prefeitura Municipal de Arapiraca CNPJ: 12198693/ 0001-58	PROJETO: Autor do projeto: RENATA MONTE CAJUEIRO CAU/AL A69370-7 Coautor do projeto: LARISSA MONTE CAJUEIRO CAU/AL A73249-4	REVISÃO: R00	DESENHO: DIOGO ALBUQUERQUE	
			AMBIENTE: WC PCD		ESCALA: Indicada	FOLHA: A4	PRANCHA:
	ENDEREÇO: Rua Delmiro Gouveia, SN, Caititus Arapiraca - AL		ASSUNTO: LAYOUT		DATA: Agosto /2021		02 03

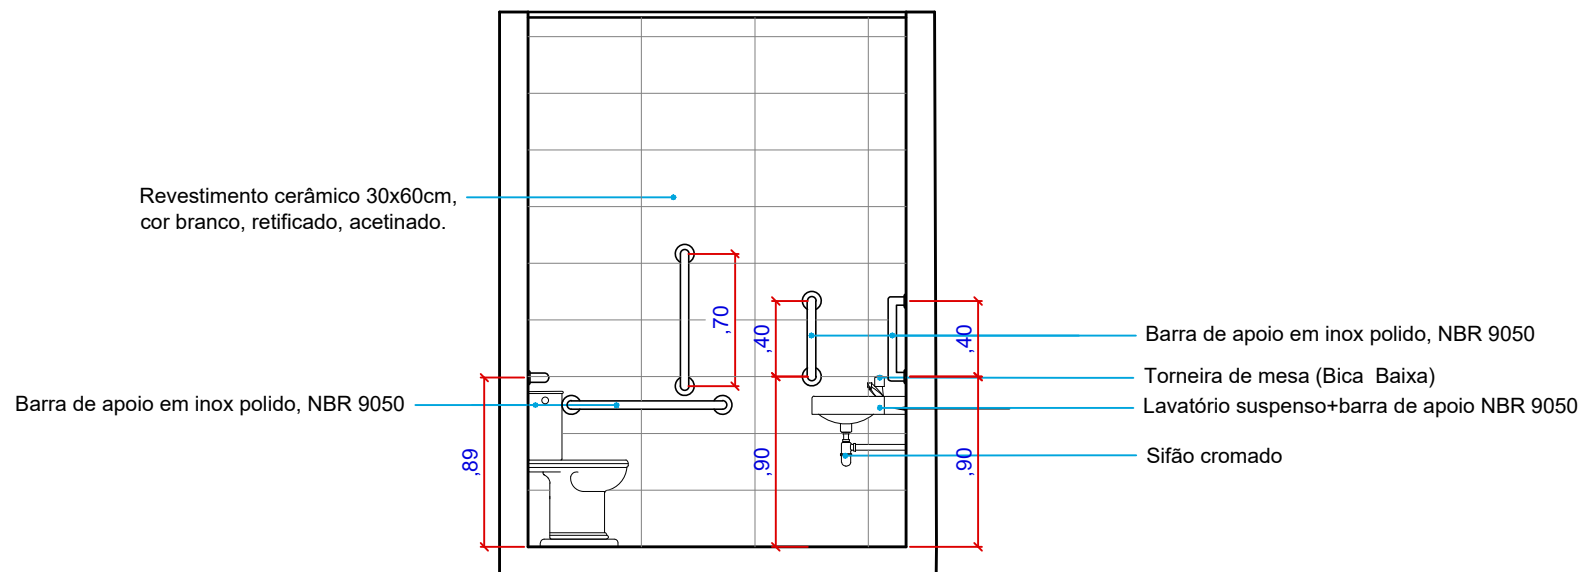

03 VISTA B- WC PCD | LAYOUT
Escala: 1/40


OBS: Conferir medidas no local

 PREFEITURA DE ARAPIRACA	PROJETO ARQUITETÔNICO		PROPRIETÁRIO: Prefeitura Municipal de Arapiraca CNPJ: 12198693/ 0001-58		PROJETO: Autor do projeto: RENATA MONTE CAJUEIRO CAU/AL A69370-7		REVISÃO: R00		DESENHO: DIOGO ALBUQUERQUE	
			AMBIENTE: WC PCD		Coautor do projeto: LARISSA MONTE CAJUEIRO CAU/AL A73249-4		ESCALA: Indicada	FOLHA: A4	PRANCHA: 03	
	ENDEREÇO: Rua Delmiro Gouveia,SN, Caititus Arapiraca - AL		ASSUNTO: LAYOUT				DATA: Agosto /2021		03	

PROJETO:


Autor do projeto:
RENATA MONTE CAJUEIRO
CAU/AL A69370-7


Coautor do projeto:
LARISSA MONTE CAJUEIRO
CAU/AL A73249-4

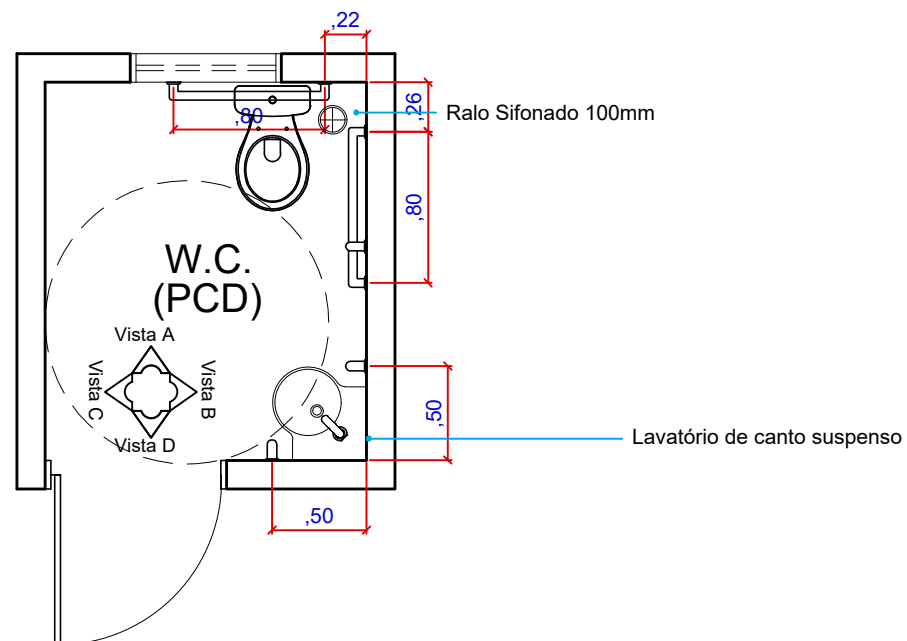

01 Planta Baixa - WC PCD | LAYOUT
Escala: 1/40


OBS: Conferir medidas no local


	PROJETO ARQUITETÔNICO		PROPRIETÁRIO: Prefeitura Municipal de Arapiraca CNPJ: 12198693/ 0001-58		REVISÃO: R00	DESENHO: DIOGO ALBUQUERQUE
			AMBIENTE: WC PCD		ESCALA: Indicada	FOLHA: A4
	ENDEREÇO: Rua Delmiro Gouveia, SN, Caititus Arapiraca - AL		ASSUNTO: LAYOUT		DATA: Agosto /2021	PRANCHA: 01 / 03

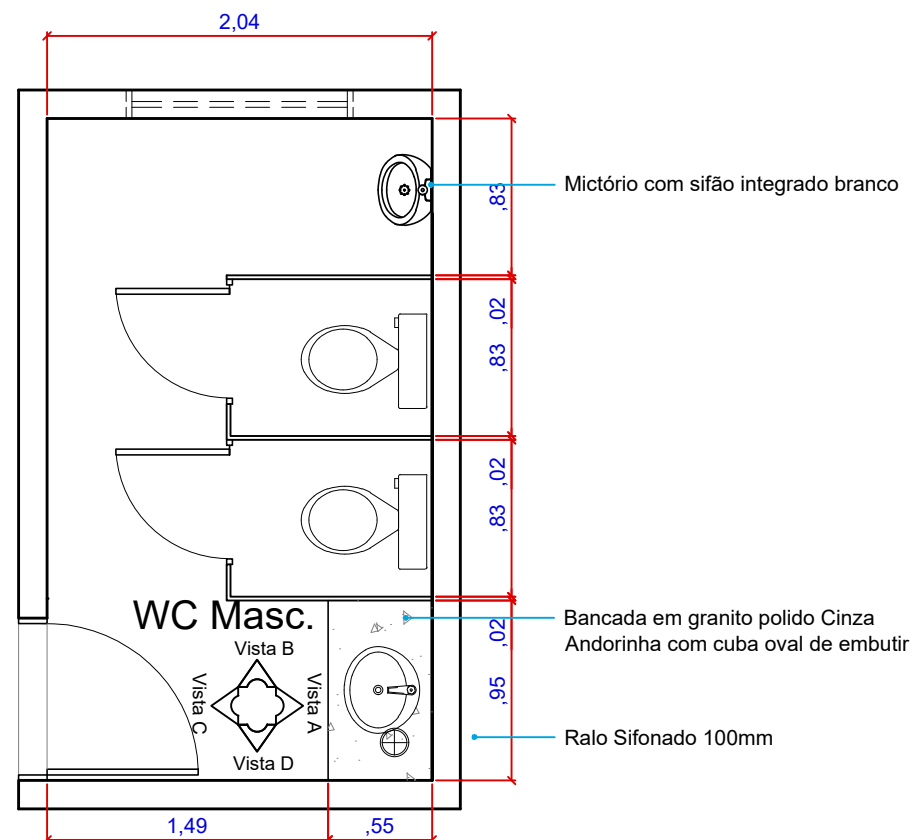

01 Planta Baixa - WC Masculino | LAYOUT
Escala: 1/40


OBS: Conferir medidas no local


 PREFEITURA DE ARAPIRACA	PROJETO ARQUITETÔNICO		PROPRIETÁRIO: Prefeitura Municipal de Arapiraca CNPJ: 12198693/ 0001-58	PROJETO: Autor do projeto: RENATA MONTE CAJUEIRO CAU/AL A69370-7 Coautor do projeto: LARISSA MONTE CAJUEIRO CAU/AL A73249-4	REVISÃO: R00		DESENHO: DIOGO ALBUQUERQUE	
	ENDEREÇO: Rua Delmiro Gouveia,SN, Caititus Arapiraca - AL	AMBIENTE: WC Masculino	ESCALA: Indicada		FOLHA: A4	PRANCHA: 01 02		
		ASSUNTO: LAYOUT	DATA: Agosto /2021					

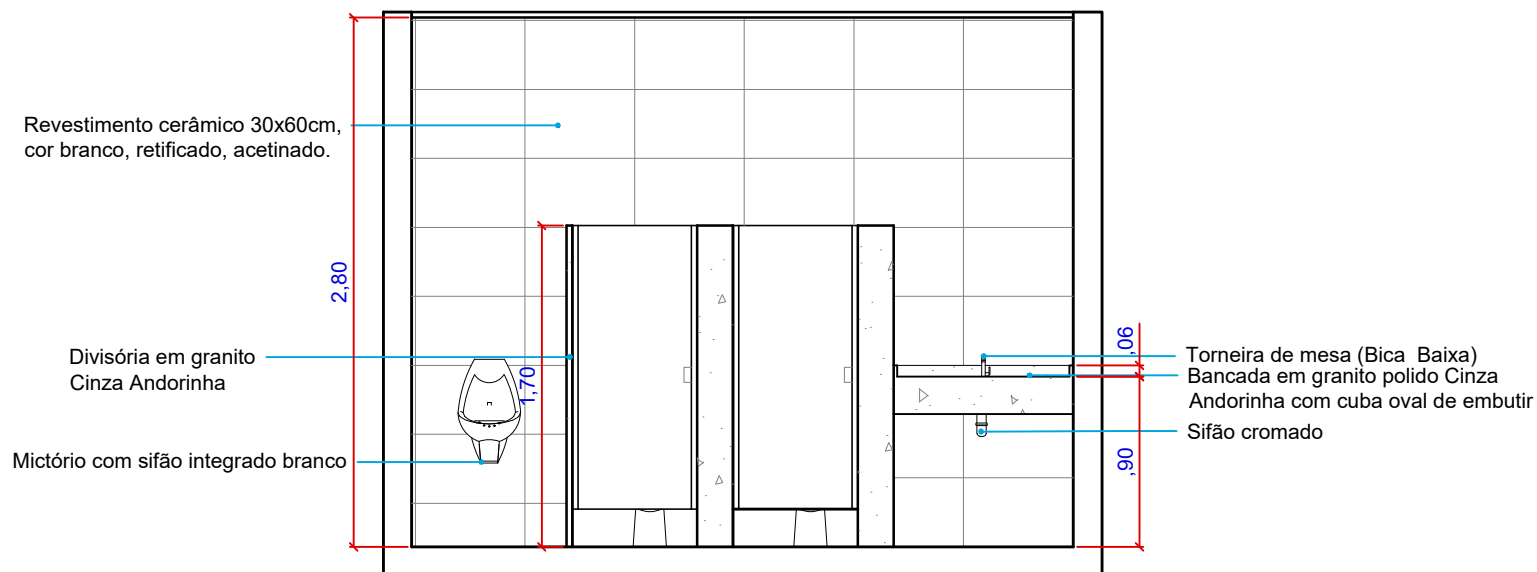

02 VISTA A - WC Masculino | LAYOUT
Escala: 1/40


OBS: Conferir medidas no local


 <p>PREFEITURA DE ARAPIRACA</p>	PROJETO ARQUITETÔNICO		PROPRIETÁRIO: Prefeitura Municipal de Arapiraca CNPJ: 12198693/ 0001-58	PROJETO: Autor do projeto: RENATA MONTE CAJUEIRO CAU/AL A69370-7 Coautor do projeto: LARISSA MONTE CAJUEIRO CAU/AL A73249-4	REVISÃO: R00	DESENHO: DIOGO ALBUQUERQUE	
			AMBIENTE: WC Masculino		ESCALA: Indicada	FOLHA: A4	PRANCHA:
	ENDEREÇO: Rua Delmiro Gouveia, SN, Caititus Arapiraca - AL		ASSUNTO: LAYOUT		DATA: Agosto /2021	<div>02</div> <div>02</div>	

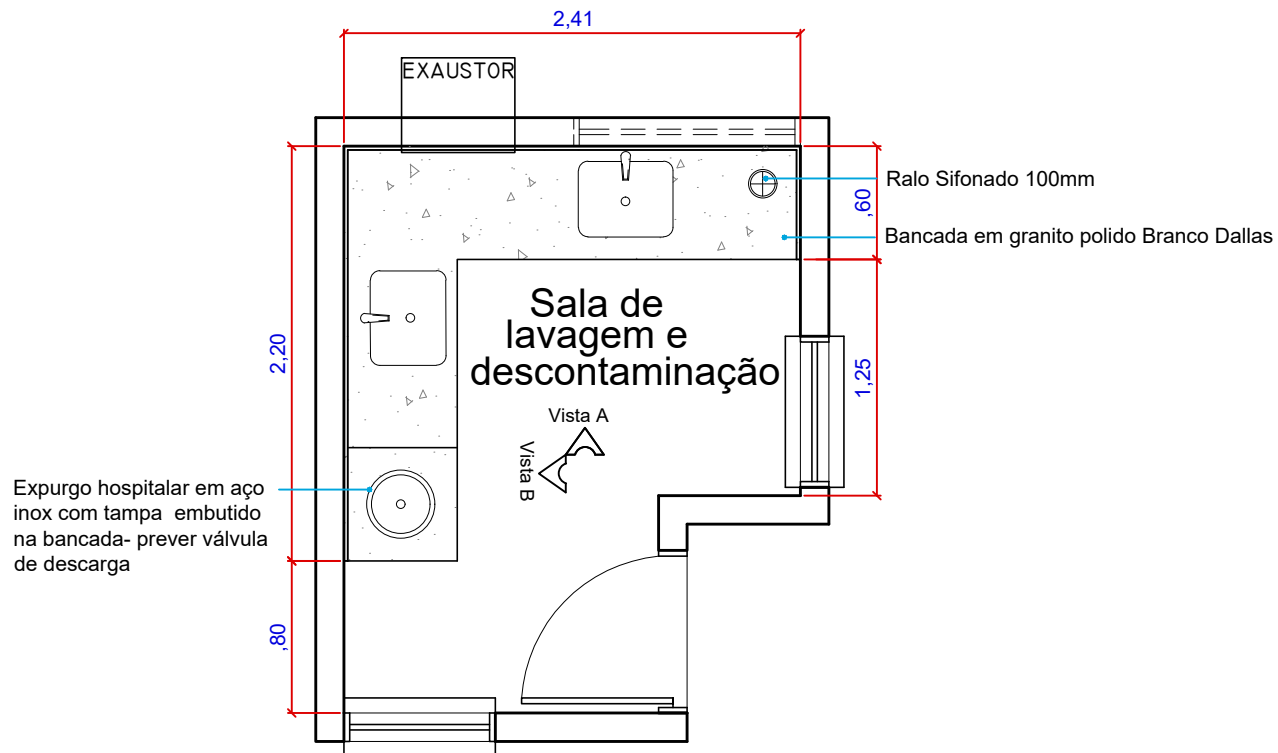

01 Planta Baixa - Sala de lavagem e descontaminação | LAYOUT
Escala: 1/40


OBS: Conferir medidas no local


 <p>PREFEITURA DE ARAPIRACA</p>	PROJETO ARQUITETÔNICO		PROPRIETÁRIO: Prefeitura Municipal de Arapiraca CNPJ: 12198693/ 0001-58		REVISÃO: R00		DESENHO: DIOGO ALBUQUERQUE		
	ENDEREÇO: Rua Delmiro Gouveia,SN, Caititus Arapiraca - AL		AMBIENTE: Sala de lavagem e descontaminação		PROJETO: Autor do projeto: RENATA MONTE CAJUEIRO CAU/AL A69370-7		ESCALA: Indicada	FOLHA: A4	PRANCHA: 01 03
			ASSUNTO: LAYOUT		 Coautor do projeto: LARISSA MONTE CAJUEIRO CAU/AL A73249-4		DATA: Agosto /2021		

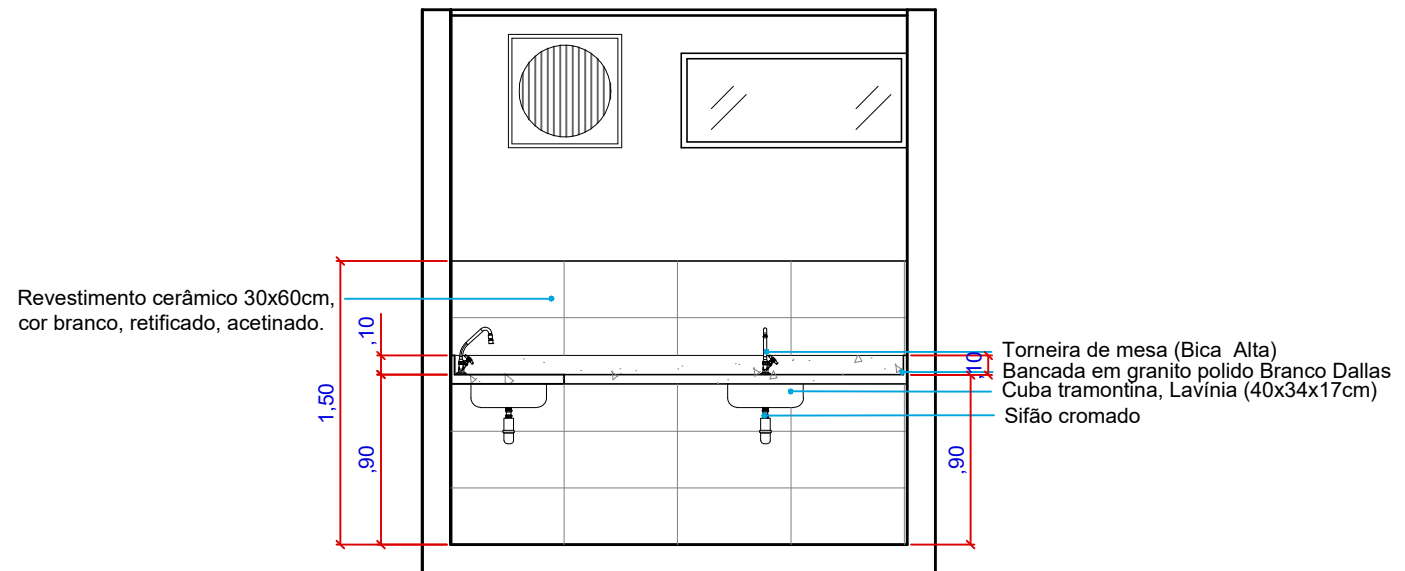

02 VISTA A - Sala de lavagem e descontaminação | LAYOUT
Escala: 1/40


OBS: Conferir medidas no local


 <p>PREFEITURA DE ARAPIRACA</p>	<p>PROJETO ARQUITETÔNICO</p>		<p>PROPRIETÁRIO: Prefeitura Municipal de Arapiraca CNPJ: 12198693/ 0001-58</p>		<p>REVISÃO: R00</p>	<p>DESENHO: DIOGO ALBUQUERQUE</p>
			<p>AMBIENTE: Sala de lavagem e descontaminação</p>		<p>ESCALA: Indicada</p>	<p>FOLHA: A4</p>
	<p>ENDEREÇO: Rua Delmiro Gouveia,SN, Caititus Arapiraca - AL</p>		<p>ASSUNTO: LAYOUT</p>		<p>DATA: Agosto /2021</p>	<p>PRANCHA: 02 03</p>

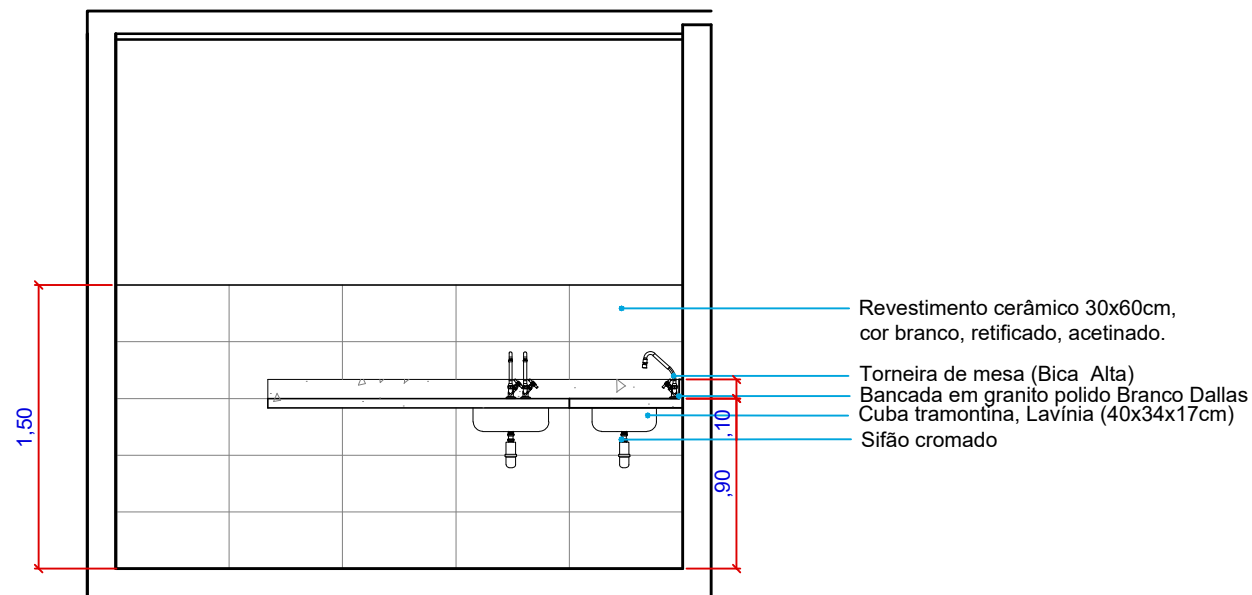

03 VISTA B - Sala de lavagem e descontaminação | LAYOUT
Escala: 1/40


OBS: Conferir medidas no local


 <p>PREFEITURA DE ARAPIRACA</p>	PROJETO ARQUITETÔNICO		PROPRIETÁRIO: Prefeitura Municipal de Arapiraca CNPJ: 12198693/ 0001-58	PROJETO: Autor do projeto: RENATA MONTE CAJUEIRO CAU/AL A69370-7 Coautor do projeto: LARISSA MONTE CAJUEIRO CAU/AL A73249-4	REVISÃO: R00	DESENHO: DIOGO ALBUQUERQUE	
			AMBIENTE: Sala de lavagem e descontaminação		ESCALA: Indicada	FOLHA: A4	PRANCHA:
	ENDEREÇO: Rua Delmiro Gouveia, SN, Caititus Arapiraca - AL		ASSUNTO: LAYOUT		DATA: Agosto /2021		03 03

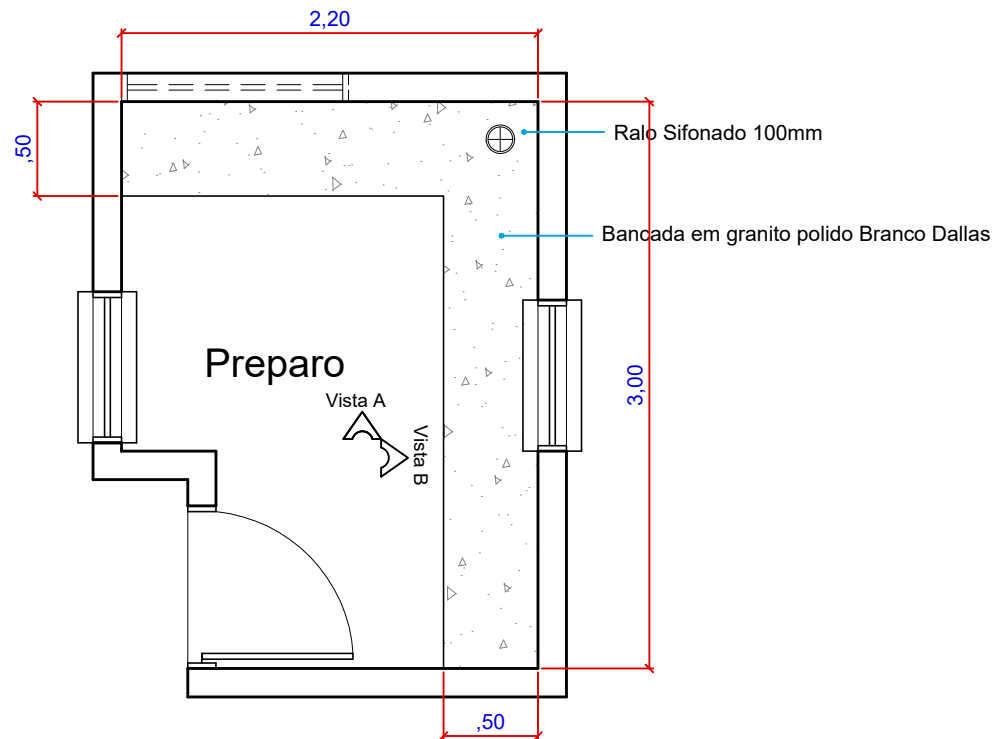

01 Planta Baixa - Sala de preparo | LAYOUT
Escala: 1/40


OBS: Conferir medidas no local


 PREFEITURA DE ARAPIRACA	PROJETO ARQUITETÔNICO		PROPRIETÁRIO: Prefeitura Municipal de Arapiraca CNPJ: 12198693/ 0001-58		PROJETO: Autor do projeto: RENATA MONTE CAJUEIRO CAU/AL A69370-7		REVISÃO: R00		DESENHO: DIOGO ALBUQUERQUE	
			AMBIENTE: Sala de preparo		Coautor do projeto: LARISSA MONTE CAJUEIRO CAU/AL A73249-4		ESCALA: Indicada		FOLHA: A4	
	ENDEREÇO: Rua Delmiro Gouveia,SN, Caititus Arapiraca - AL		ASSUNTO: LAYOUT				DATA: Agosto /2021			

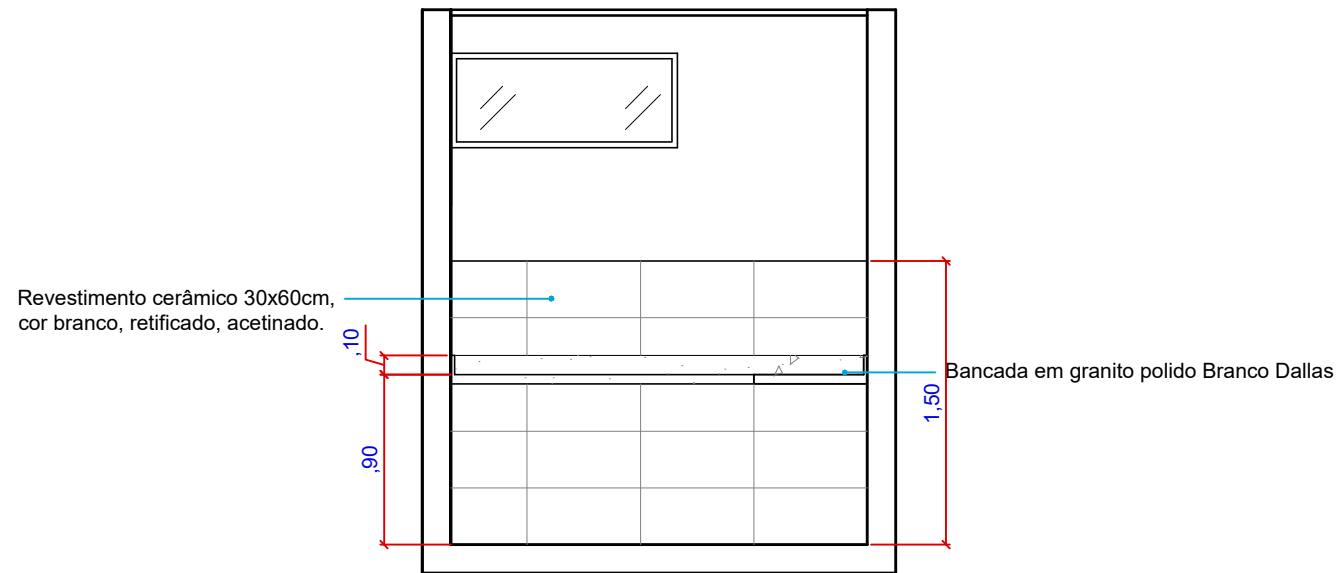

02 VISTA A - Sala de preparo| LAYOUT
Escala: 1/40


OBS: Conferir medidas no local


	PROJETO ARQUITETÔNICO		PROPRIETÁRIO: Prefeitura Municipal de Arapiraca CNPJ: 12198693/ 0001-58		REVISÃO: R00	DESENHO: DIOGO ALBUQUERQUE
			AMBIENTE: Sala de preparo		ESCALA: Indicada	FOLHA: A4
	ENDEREÇO: Rua Delmiro Gouveia, SN, Caititus Arapiraca - AL		ASSUNTO: LAYOUT		DATA: Agosto /2021	PRANCHA: <div>02</div> <div>03</div>

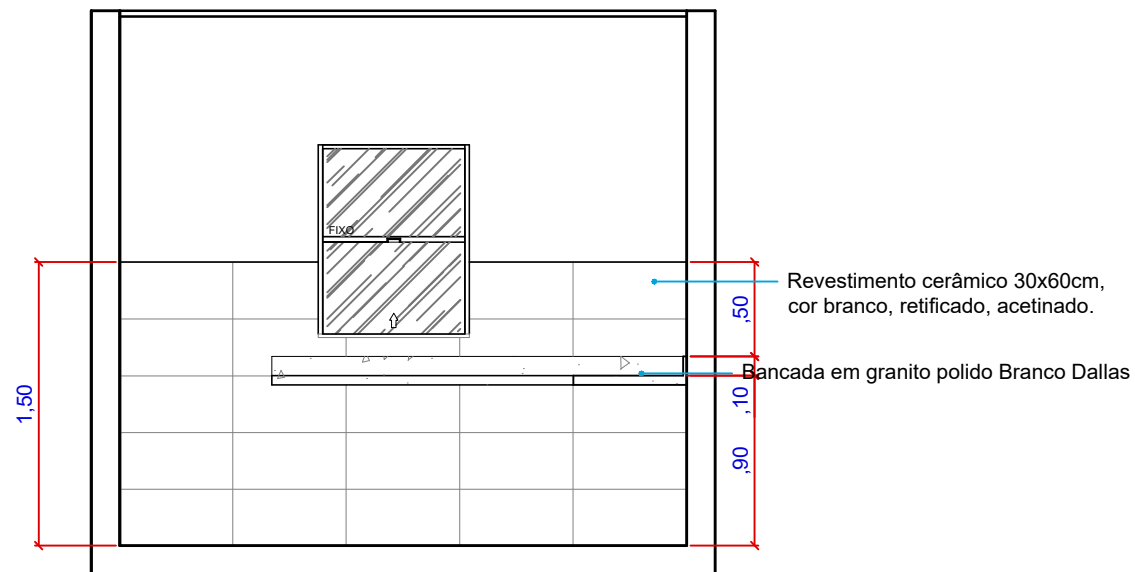

03 VISTA B - Sala de preparo | LAYOUT
Escala: 1/40


OBS: Conferir medidas no local


	PROJETO ARQUITETÔNICO		PROPRIETÁRIO: Prefeitura Municipal de Arapiraca CNPJ: 12198693/ 0001-58	PROJETO: Autor do projeto: RENATA MONTE CAJUEIRO CAU/AL A69370-7 Coautor do projeto: LARISSA MONTE CAJUEIRO CAU/AL A73249-4	REVISÃO: R00		DESENHO: DIOGO ALBUQUERQUE	
			AMBIENTE: Sala de preparo		ESCALA: Indicada	FOLHA: A4	PRANCHA: 03	03
	ENDEREÇO: Rua Delmiro Gouveia,SN, Caititus Arapiraca - AL		ASSUNTO: LAYOUT		DATA: Agosto /2021			

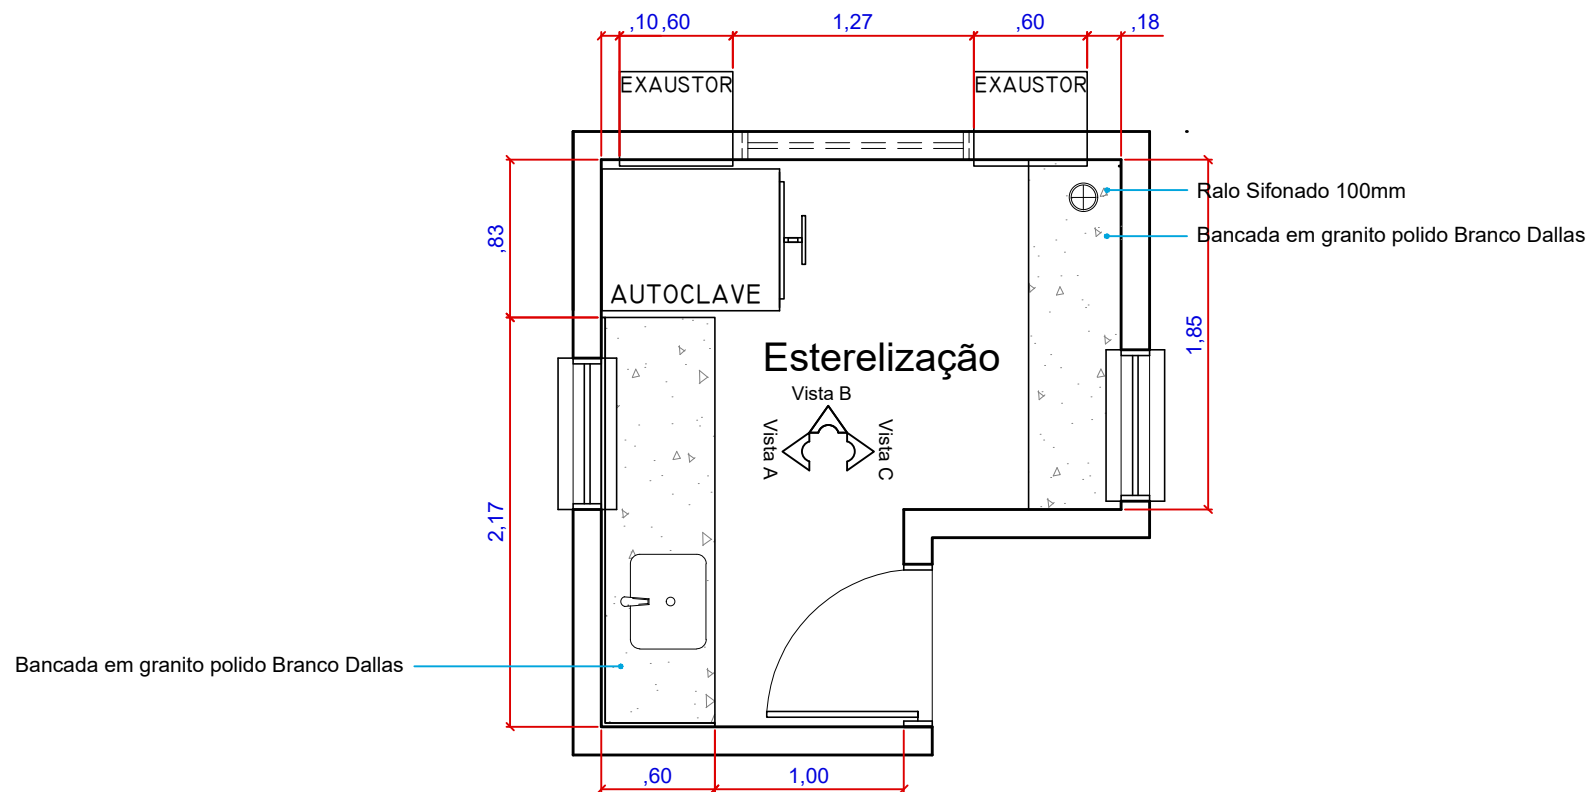

01 Planta Baixa - Sala de Esterelização | LAYOUT
Escala: 1/40


OBS: Conferir medidas no local


	PROJETO ARQUITETÔNICO		PROPRIETÁRIO: Prefeitura Municipal de Arapiraca CNPJ: 12198693/ 0001-58		REVISÃO: R00	DESENHO: DIOGO ALBUQUERQUE
			AMBIENTE: Sala de Esterelização		ESCALA: Indicada	FOLHA: A4
	ENDEREÇO: Rua Delmiro Gouveia, SN, Caititus Arapiraca - AL		ASSUNTO: LAYOUT		DATA: Agosto /2021	PRANCHA: 01 04

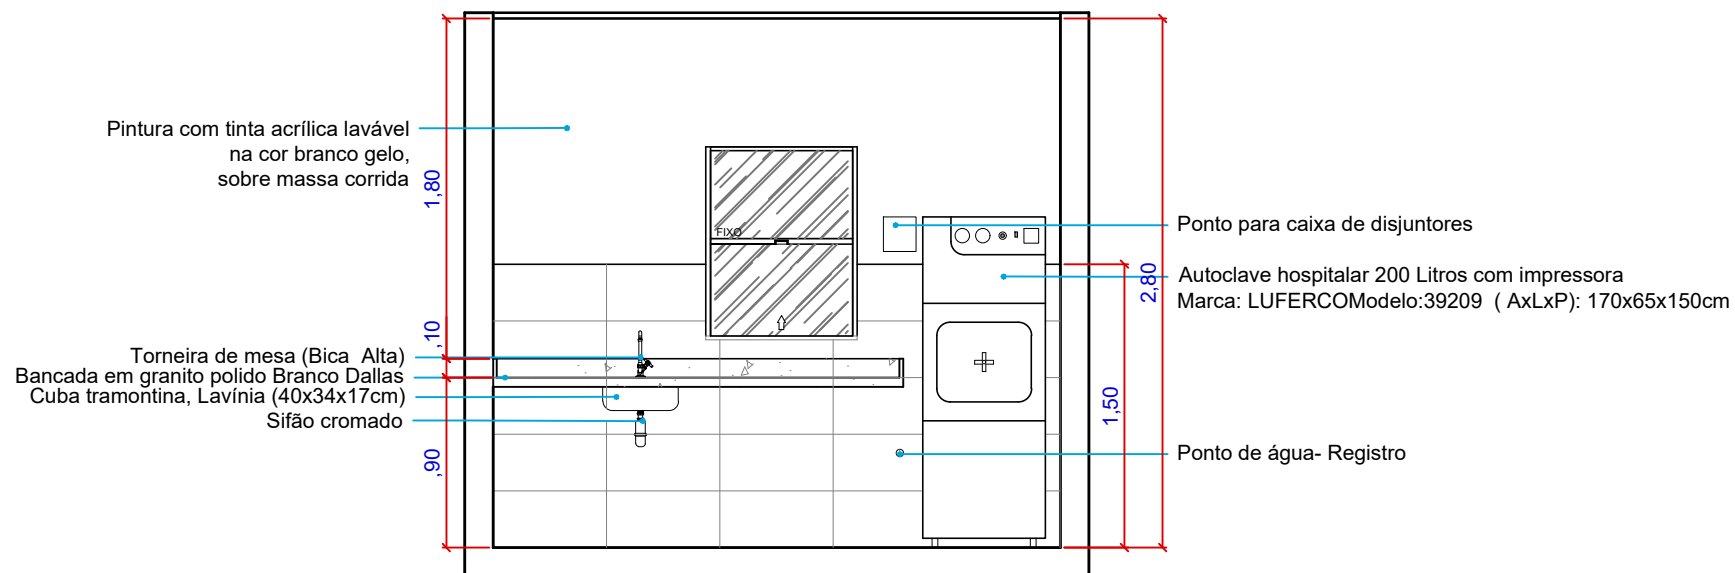

02 VISTA A - Sala de Esterelização | LAYOUT
Escala: 1/40


OBS: Conferir medidas no local

 <p>PREFEITURA DE ARAPIRACA</p>	<p>PROJETO ARQUITETÔNICO</p>		<p>PROPRIETÁRIO: Prefeitura Municipal de Arapiraca CNPJ: 12198693/ 0001-58</p>		<p>REVISÃO: R00</p>	<p>DESENHO: DIOGO ALBUQUERQUE</p>
			<p>AMBIENTE: Sala de Esterelização</p>		<p>ESCALA: Indicada</p>	<p>FOLHA: A4</p>
	<p>ENDEREÇO: Rua Delmiro Gouveia, SN, Caititus Arapiraca - AL</p>		<p>ASSUNTO: LAYOUT</p>		<p>DATA: Agosto /2021</p>	<p>PRANCHA: 02</p>
						<p>04</p>

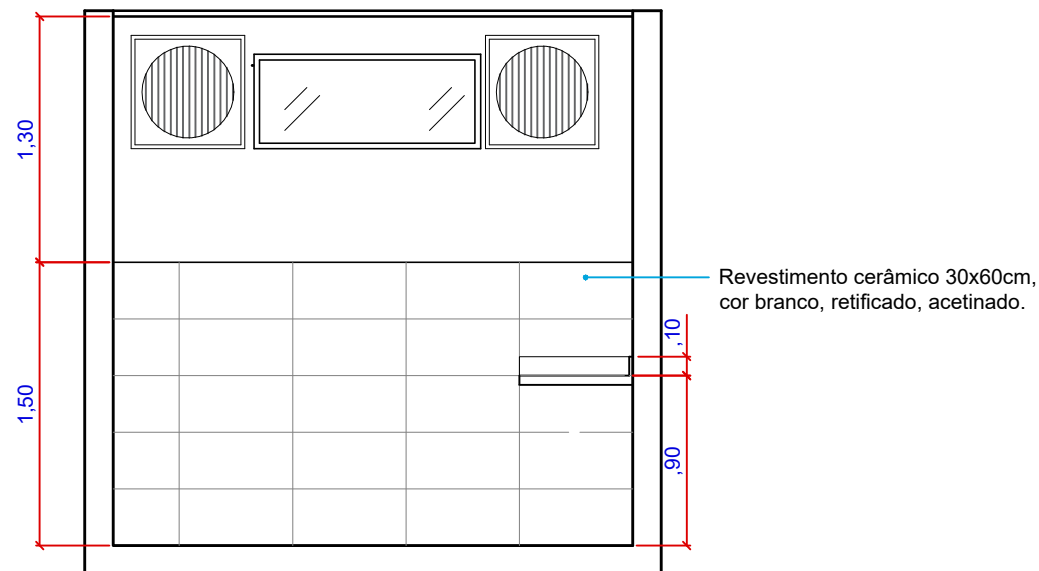


03 VISTA B - Sala de Esterelização | LAYOUT
Escala: 1/40

OBS: Conferir medidas no local


	PROJETO ARQUITETÔNICO		PROPRIETÁRIO: Prefeitura Municipal de Arapiraca CNPJ: 12198693/ 0001-58		REVISÃO: R00	DESENHO: DIOGO ALBUQUERQUE
			AMBIENTE: Sala de Esterelização		ESCALA: Indicada	FOLHA: A4
	ENDEREÇO: Rua Delmiro Gouveia, SN, Caititus Arapiraca - AL		ASSUNTO: LAYOUT		DATA: Agosto /2021	PRANCHA: <div>03</div> <div>04</div>


Revestimento cerâmico 30x60cm,
cor branco, retificado, acetinado.

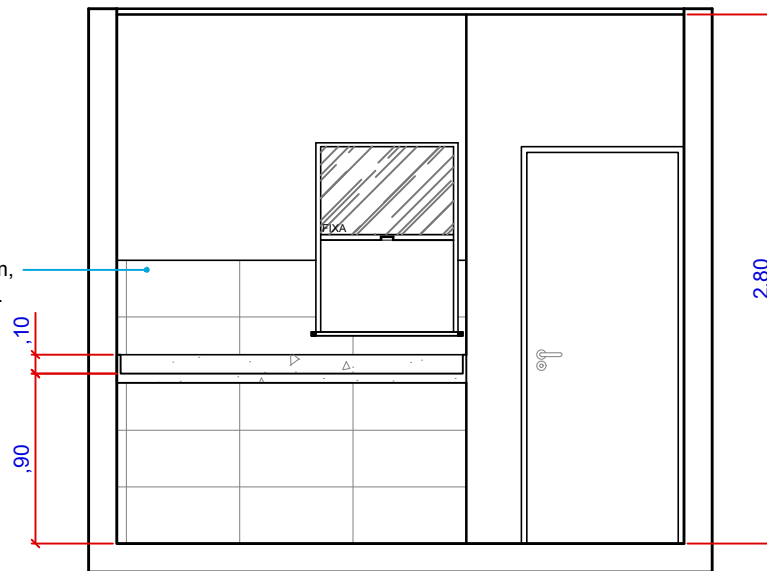

03 VISTA C - Sala de Esterelização | LAYOUT
Escala: 1/40


OBS: Conferir medidas no local


 <p>PREFEITURA DE ARAPIRACA</p>	PROJETO ARQUITETÔNICO		PROPRIETÁRIO: Prefeitura Municipal de Arapiraca CNPJ: 12198693/ 0001-58	PROJETO: Autor do projeto: RENATA MONTE CAJUEIRO CAU/AL A69370-7 Coautor do projeto: LARISSA MONTE CAJUEIRO CAU/AL A73249-4	REVISÃO: R00	DESENHO: DIOGO ALBUQUERQUE	
			AMBIENTE: Sala de Esterelização		ESCALA: Indicada	FOLHA: A4	PRANCHA:
	ENDEREÇO: Rua Delmiro Gouveia, SN, Caititus Arapiraca - AL		ASSUNTO: LAYOUT		DATA: Agosto /2021		04 04

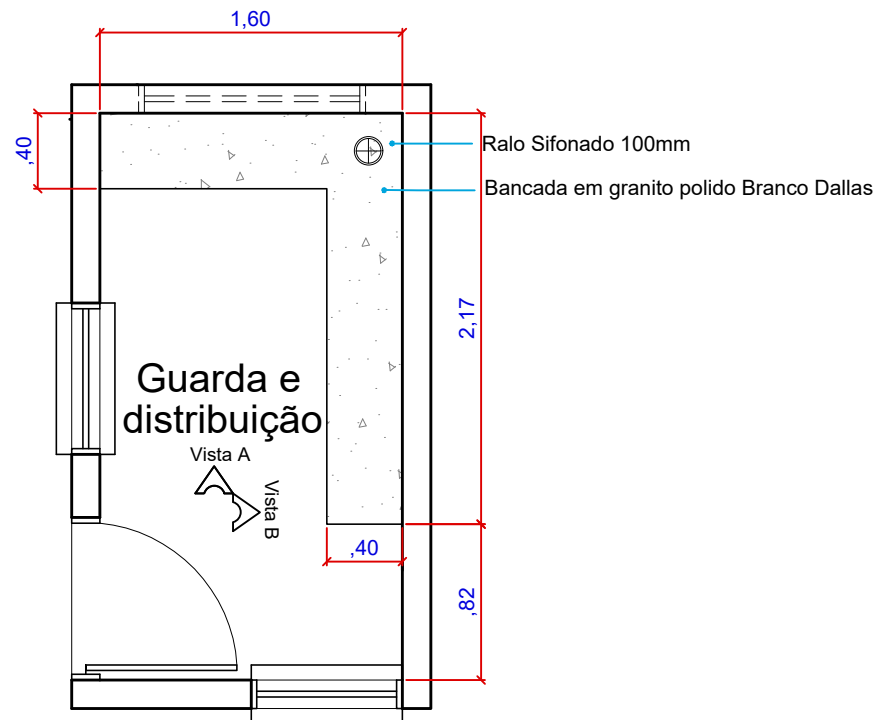

01 Planta Baixa - Guarda e distribuição | LAYOUT
Escala: 1/40


OBS: Conferir medidas no local


 PREFEITURA DE ARAPIRACA	PROJETO ARQUITETÔNICO		PROPRIETÁRIO: Prefeitura Municipal de Arapiraca CNPJ: 12198693/ 0001-58		PROJETO: Autor do projeto: RENATA MONTE CAJUEIRO CAU/AL A69370-7		REVISÃO: R00		DESENHO: DIOGO ALBUQUERQUE			
	ENDEREÇO: Rua Delmiro Gouveia,SN, Caititus Arapiraca - AL		AMBIENTE: Guarda e distribuição		Coautor do projeto: LARISSA MONTE CAJUEIRO CAU/AL A73249-4		ESCALA: Indicada		FOLHA: A4		PRANCHA: 01	
			ASSUNTO: LAYOUT				DATA: Agosto /2021		03			

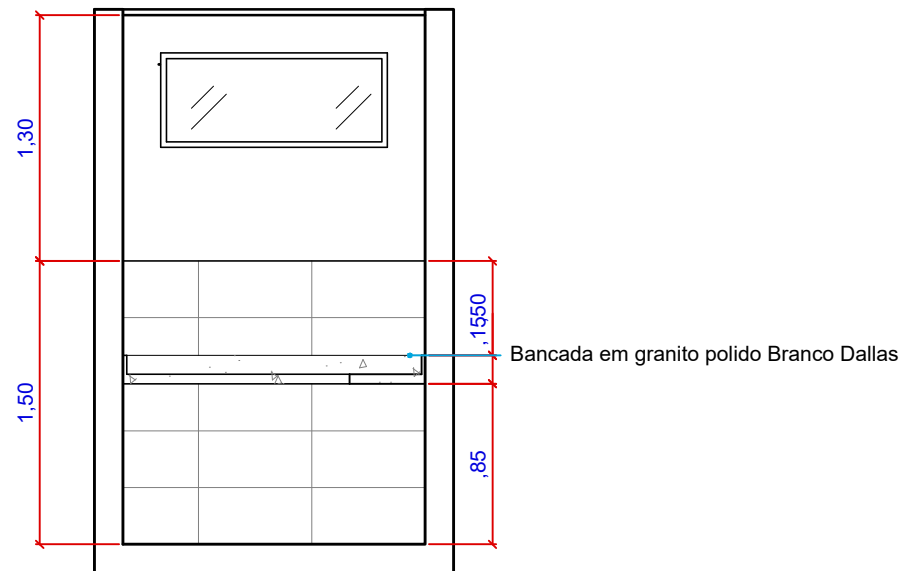

02 Vista A - Guarda e distribuição | LAYOUT
Escala: 1/40


OBS: Conferir medidas no local


	PROJETO ARQUITETÔNICO		PROPRIETÁRIO: Prefeitura Municipal de Arapiraca CNPJ: 12198693/ 0001-58		REVISÃO: R00	DESENHO: DIOGO ALBUQUERQUE
			AMBIENTE: Guarda e distribuição		ESCALA: Indicada	FOLHA: A4
	ENDEREÇO: Rua Delmiro Gouveia, SN, Caititus Arapiraca - AL		ASSUNTO: LAYOUT		DATA: Agosto /2021	PRANCHA: <div>02</div> <div>03</div>

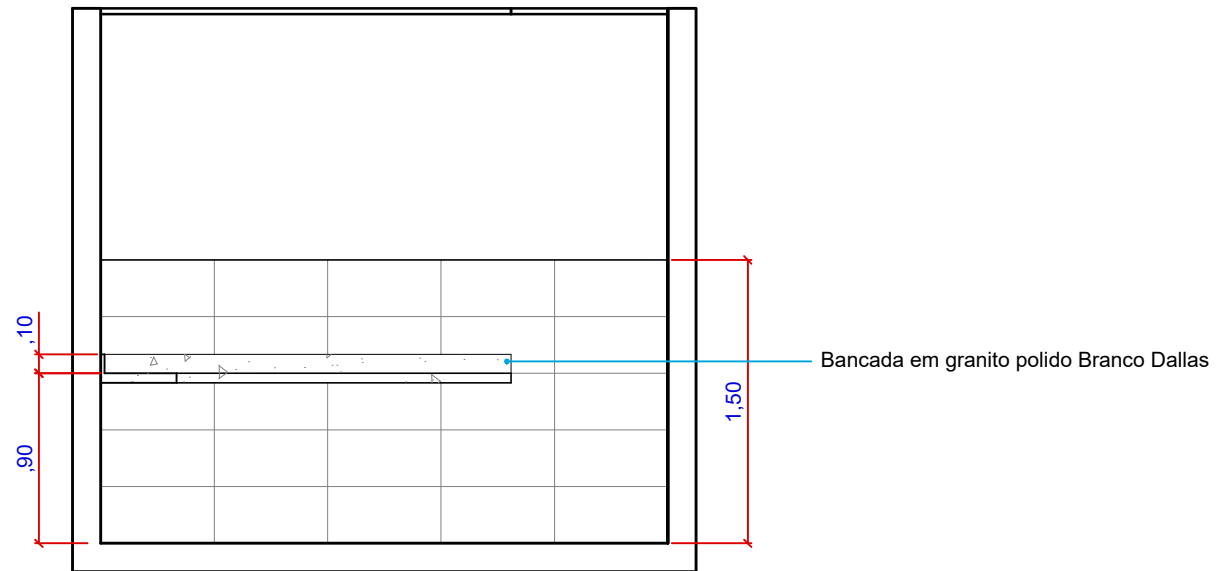

03 Vista B - Guarda e distribuição | LAYOUT
Escala: 1/40


OBS: Conferir medidas no local


 PREFEITURA DE ARAPIRACA	PROJETO ARQUITETÔNICO		PROPRIETÁRIO: Prefeitura Municipal de Arapiraca CNPJ: 12198693/ 0001-58		PROJETO: Autor do projeto: RENATA MONTE CAJUEIRO CAU/AL A69370-7		REVISÃO: R00		DESENHO: DIOGO ALBUQUERQUE	
			AMBIENTE: Guarda e distribuição		Coautor do projeto: LARISSA MONTE CAJUEIRO CAU/AL A73249-4		ESCALA: Indicada	FOLHA: A4	PRANCHA: 03	
	ENDEREÇO: Rua Delmiro Gouveia,SN, Caititus Arapiraca - AL		ASSUNTO: LAYOUT				DATA: Agosto /2021		03	

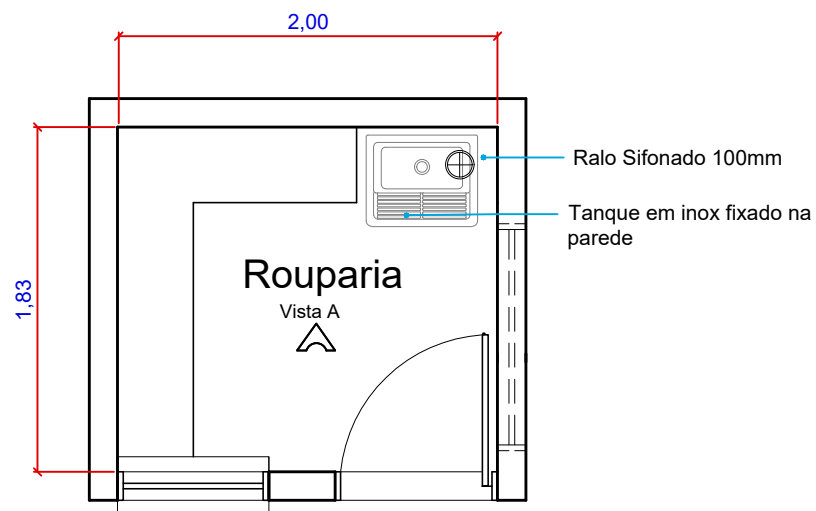

01 Planta Baixa - Rouparia | LAYOUT
Escala: 1/40


OBS: Conferir medidas no local


 <p>PREFEITURA DE ARAPIRACA</p>	PROJETO ARQUITETÔNICO		PROPRIETÁRIO: Prefeitura Municipal de Arapiraca CNPJ: 12198693/ 0001-58		PROJETO: Autor do projeto: RENATA MONTE CAJUEIRO CAU/AL A69370-7		REVISÃO: R00		DESENHO: DIOGO ALBUQUERQUE	
			AMBIENTE: Rouparia		Coautor do projeto: LARISSA MONTE CAJUEIRO CAU/AL A73249-4		ESCALA: Indicada	FOLHA: A4	PRANCHA: 01	
	ENDEREÇO: Rua Delmiro Gouveia,SN, Caititus Arapiraca - AL		ASSUNTO: LAYOUT				DATA: Agosto /2021		02	

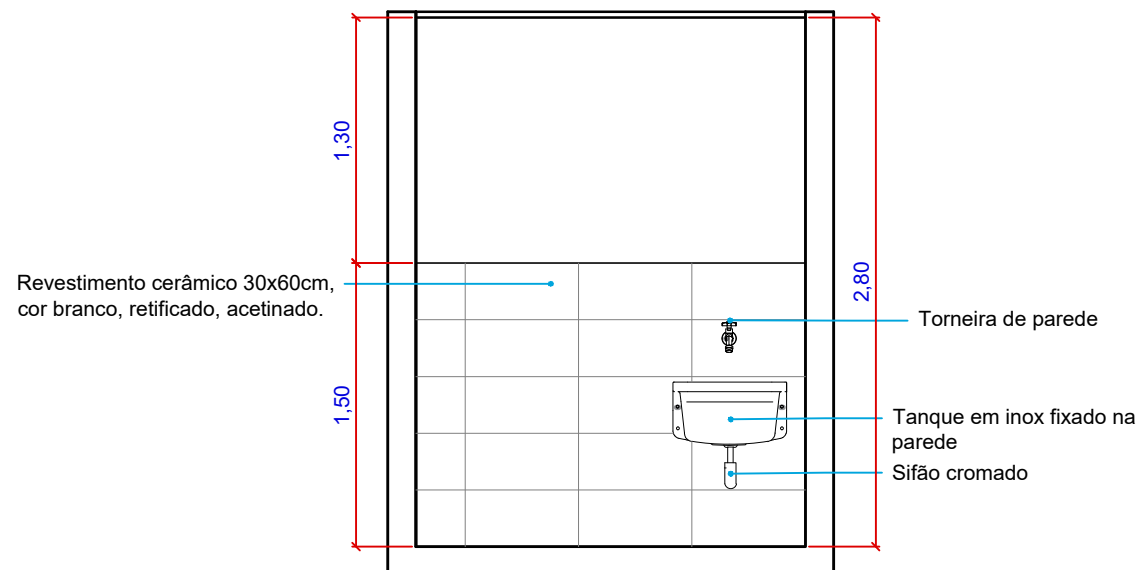

02 VISTA A - Rouparia | LAYOUT
Escala: 1/40


OBS: Conferir medidas no local


 PREFEITURA DE ARAPIRACA	PROJETO ARQUITETÔNICO		PROPRIETÁRIO: Prefeitura Municipal de Arapiraca CNPJ: 12198693/ 0001-58		PROJETO: Autor do projeto: RENATA MONTE CAJUEIRO CAU/AL A69370-7		REVISÃO: R00		DESENHO: DIOGO ALBUQUERQUE	
	ENDEREÇO: Rua Delmiro Gouveia,SN, Caititus Arapiraca - AL		AMBIENTE: Rouparia		Coautor do projeto: LARISSA MONTE CAJUEIRO CAU/AL A73249-4		ESCALA: Indicada		FOLHA: A4	
			ASSUNTO: LAYOUT				DATA: Agosto /2021		PRANCHA: <div>02</div> <div>02</div>	

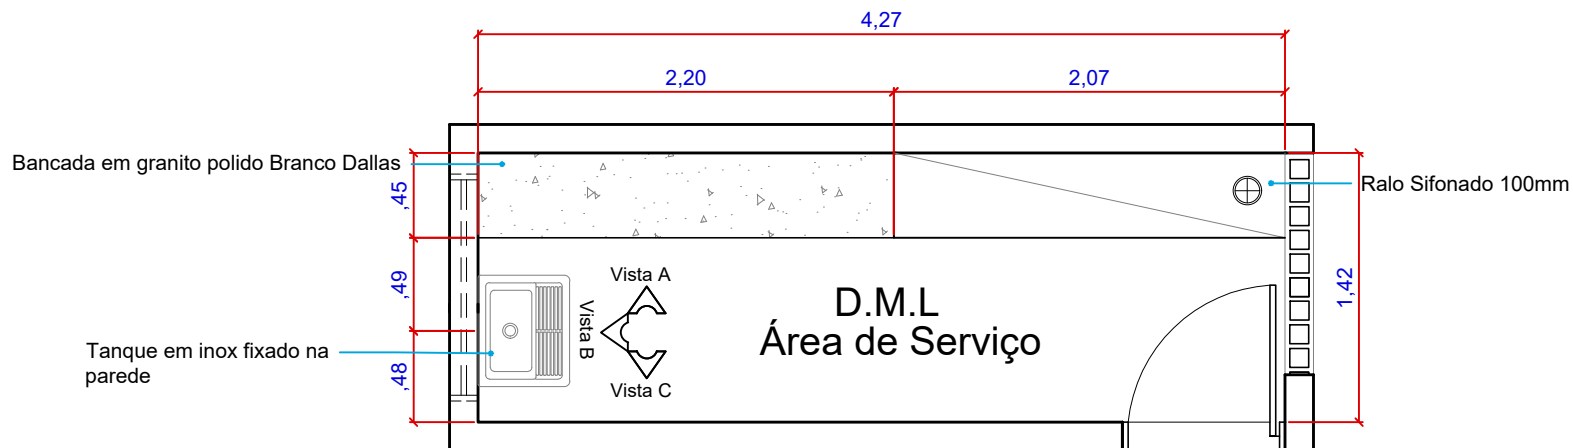

01 Planta Baixa - DML | LAYOUT
Escala: 1/40


OBS: Conferir medidas no local


 <p>PREFEITURA DE ARAPIRACA</p>	PROJETO ARQUITETÔNICO		PROPRIETÁRIO: Prefeitura Municipal de Arapiraca CNPJ: 12198693/ 0001-58		PROJETO: Autor do projeto: RENATA MONTE CAJUEIRO CAU/AL A69370-7		REVISÃO: R00		DESENHO: DIOGO ALBUQUERQUE	
	ENDEREÇO: Rua Delmiro Gouveia,SN, Caititus Arapiraca - AL		AMBIENTE: DML		Coautor do projeto: LARISSA MONTE CAJUEIRO CAU/AL A73249-4		ESCALA: Indicada		FOLHA: A4	
			ASSUNTO: LAYOUT		DATA: Agosto /2021		PRANCHA: 01 03			

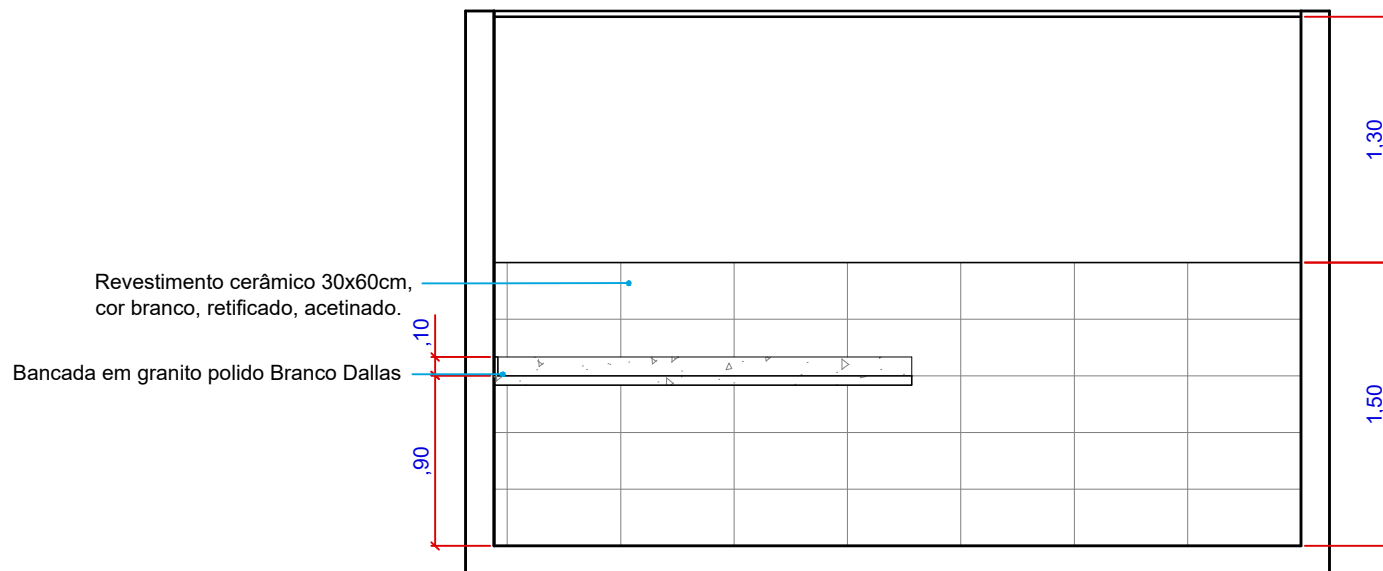

02 Vista A - DML | LAYOUT
Escala: 1/40


OBS: Conferir medidas no local


	PROJETO ARQUITETÔNICO		PROPRIETÁRIO: Prefeitura Municipal de Arapiraca CNPJ: 12198693/ 0001-58		PROJETO: Autor do projeto: RENATA MONTE CAJUEIRO CAU/AL A69370-7		REVISÃO: R00		DESENHO: DIOGO ALBUQUERQUE	
			AMBIENTE: DML		Coautor do projeto: LARISSA MONTE CAJUEIRO CAU/AL A73249-4		ESCALA: Indicada	FOLHA: A4	PRANCHA: 02	
	ENDEREÇO: Rua Delmiro Gouveia,SN, Caititus Arapiraca - AL		ASSUNTO: LAYOUT				DATA: Agosto /2021		03	

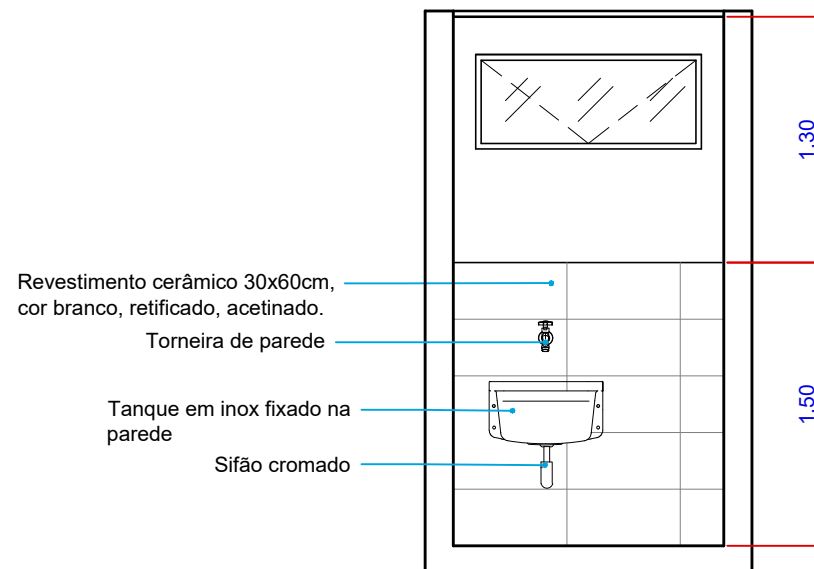

03 Vista B - DML | LAYOUT
Escala: 1/40


OBS: Conferir medidas no local


	PROJETO ARQUITETÔNICO		PROPRIETÁRIO: Prefeitura Municipal de Arapiraca CNPJ: 12198693/ 0001-58		REVISÃO: R00	DESENHO: DIOGO ALBUQUERQUE
			AMBIENTE: DML		ESCALA: Indicada	FOLHA: A4
	ENDEREÇO: Rua Delmiro Gouveia, SN, Caititus Arapiraca - AL		ASSUNTO: LAYOUT		DATA: Agosto /2021	PRANCHA: <div>03</div> <div>03</div>

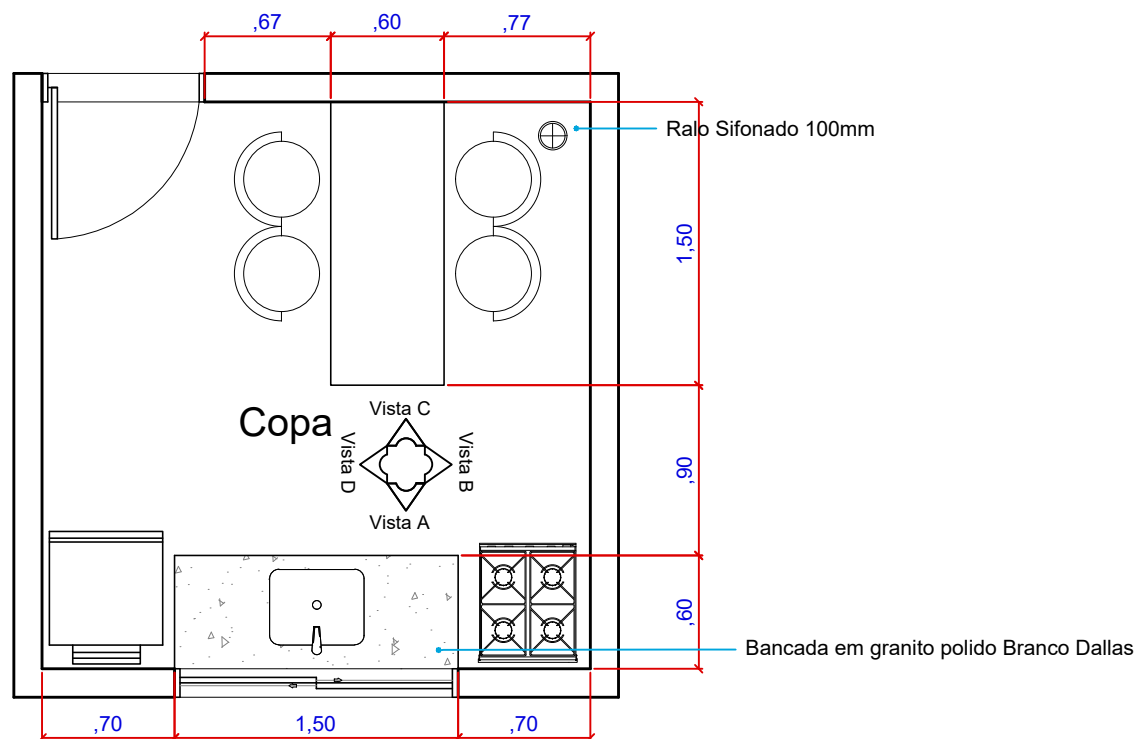

01 Planta Baixa -Copa | LAYOUT
Escala: 1/40


OBS: Conferir medidas no local

	PROJETO ARQUITETÔNICO		PROPRIETÁRIO: Prefeitura Municipal de Arapiraca CNPJ: 12198693/ 0001-58		REVISÃO: R00	DESENHO: DIOGO ALBUQUERQUE
			AMBIENTE: Copa		ESCALA: Indicada	FOLHA: A4
	ENDEREÇO: Rua Delmiro Gouveia,SN, Caititus Arapiraca - AL		ASSUNTO: LAYOUT		DATA: Agosto /2021	PRANCHA: <div>01</div> <div>02</div>

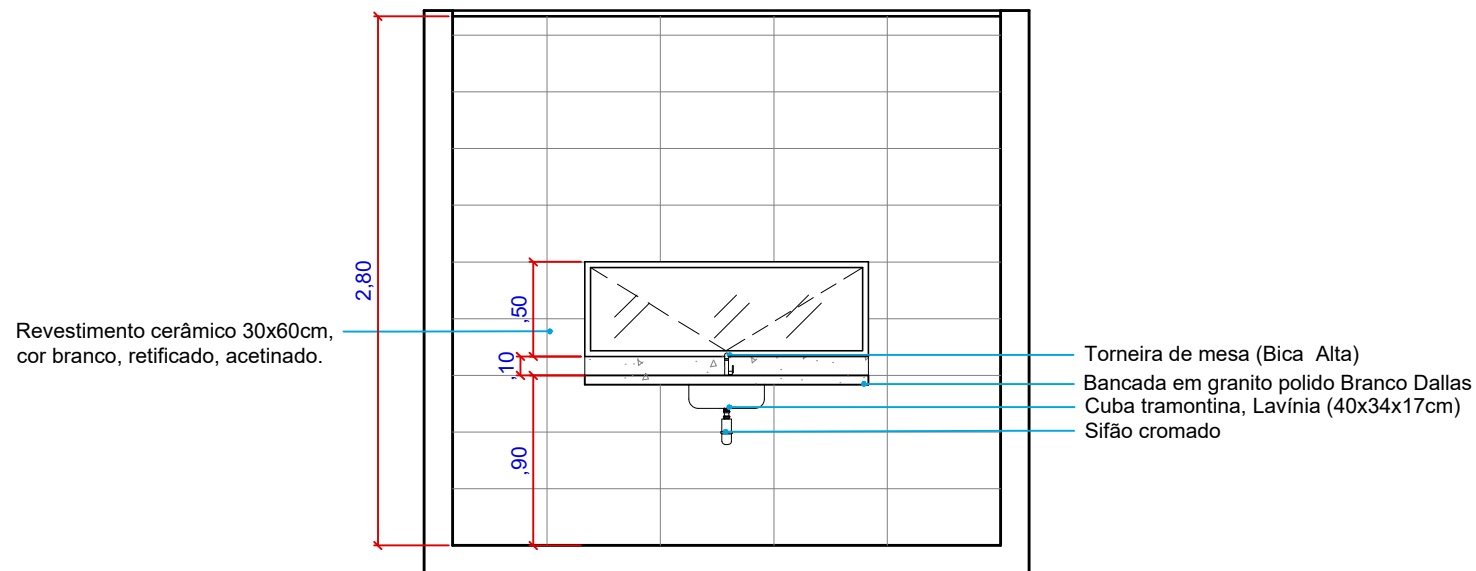


02 VISTA A - Copa | LAYOUT
Escala: 1/40

OBS: Conferir medidas no local


 <p>PREFEITURA DE ARAPIRACA</p>	<p>PROJETO ARQUITETÔNICO</p>		<p>PROPRIETÁRIO: Prefeitura Municipal de Arapiraca CNPJ: 12198693/ 0001-58</p>		<p>REVISÃO: R00</p>	<p>DESENHO: DIOGO ALBUQUERQUE</p>
			<p>AMBIENTE: Copa</p>		<p>ESCALA: Indicada</p>	<p>FOLHA: A4</p>
	<p>ENDEREÇO: Rua Delmiro Gouveia, SN, Caititus Arapiraca - AL</p>		<p>ASSUNTO: LAYOUT</p>		<p>DATA: Agosto /2021</p>	<p>PRANCHA: 02</p>


02

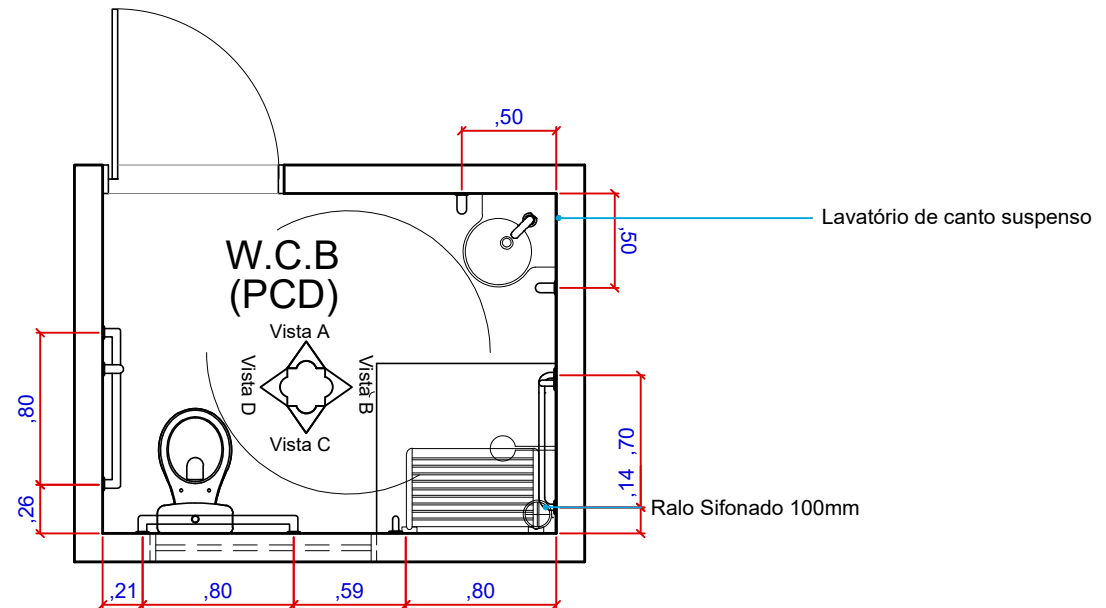

01 Planta Baixa - WCB PCD | LAYOUT
Escala: 1/40


OBS: Conferir medidas no local


	PROJETO ARQUITETÔNICO		PROPRIETÁRIO: Prefeitura Municipal de Arapiraca CNPJ: 12198693/ 0001-58		REVISÃO: R00	DESENHO: DIOGO ALBUQUERQUE
			AMBIENTE: WCB PCD		ESCALA: Indicada	FOLHA: A4
	ENDEREÇO: Rua Delmiro Gouveia, SN, Caititus Arapiraca - AL		ASSUNTO: LAYOUT		DATA: Agosto /2021	PRANCHA: <div>01</div> <div>05</div>

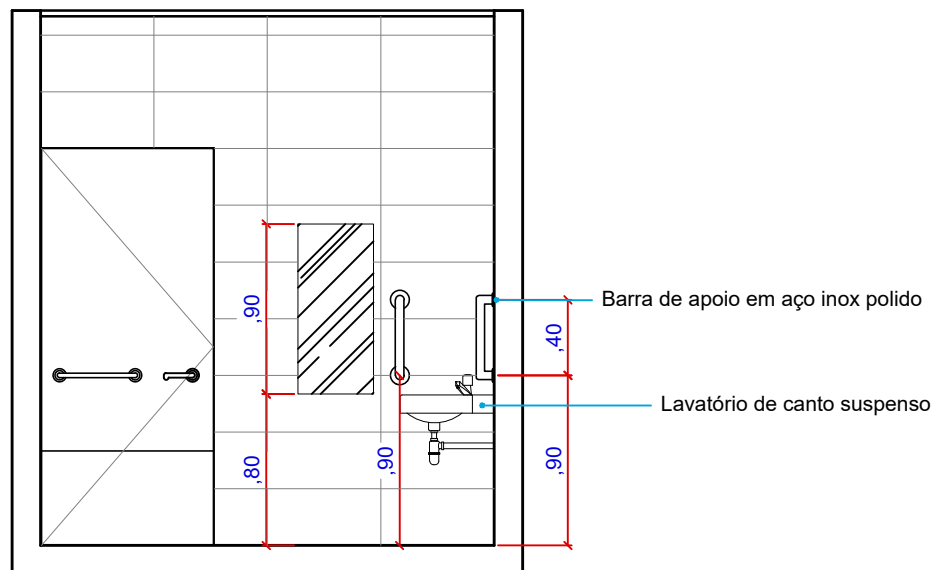

01 VISTA A - WCB PCD | LAYOUT
Escala: 1/40


OBS: Conferir medidas no local


	PROJETO ARQUITETÔNICO		PROPRIETÁRIO: Prefeitura Municipal de Arapiraca CNPJ: 12198693/ 0001-58		REVISÃO: R00	DESENHO: DIOGO ALBUQUERQUE
			AMBIENTE: WCB PCD		ESCALA: Indicada	FOLHA: A4
	ENDEREÇO: Rua Delmiro Gouveia, SN, Caititus Arapiraca - AL		ASSUNTO:		DATA: Agosto /2021	PRANCHA: <div>02</div> <div>05</div>

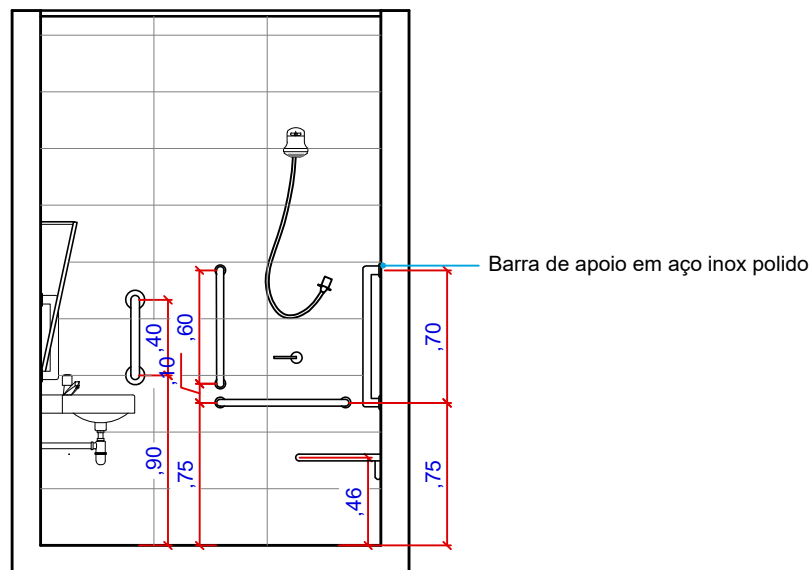

02 VISTA B - WCB PCD | LAYOUT
Escala: 1/40


OBS: Conferir medidas no local


 PREFEITURA DE ARAPIRACA	PROJETO ARQUITETÔNICO		PROPRIETÁRIO: Prefeitura Municipal de Arapiraca CNPJ: 12198693/ 0001-58		PROJETO: Autor do projeto: RENATA MONTE CAJUEIRO CAU/AL A69370-7		REVISÃO: R00		DESENHO: DIOGO ALBUQUERQUE			
	ENDEREÇO: Rua Delmiro Gouveia,SN, Caititus Arapiraca - AL		AMBIENTE: Copa		Coautor do projeto: LARISSA MONTE CAJUEIRO CAU/AL A73249-4		ESCALA: Indicada		FOLHA: A4		PRANCHA: 03	
			ASSUNTO:				DATA: Agosto /2021		05			

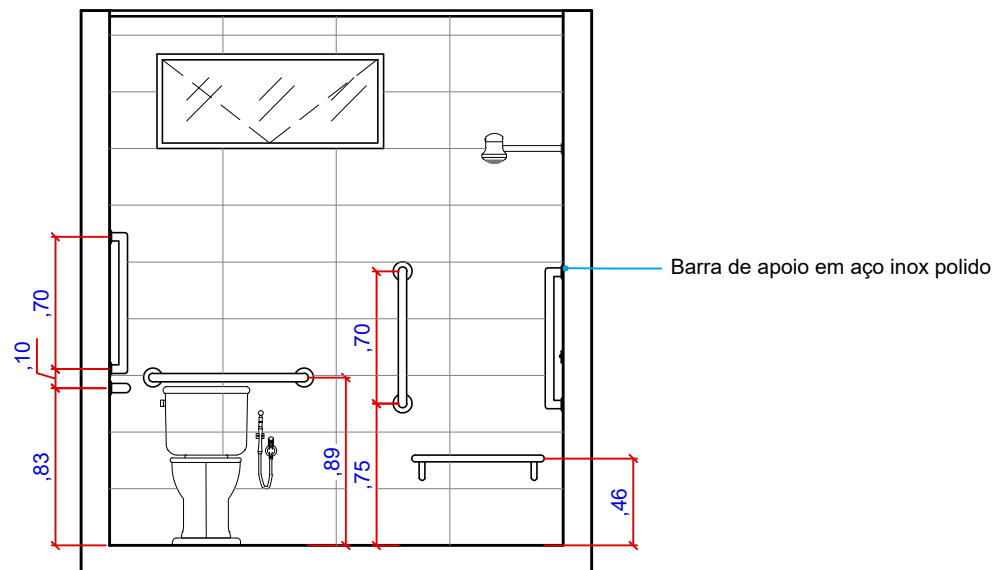

02 VISTA C - WCB PCD| LAYOUT
Escala: 1/40


OBS: Conferir medidas no local


 <p>PREFEITURA DE ARAPIRACA</p>	PROJETO ARQUITETÔNICO		PROPRIETÁRIO: Prefeitura Municipal de Arapiraca CNPJ: 12198693/ 0001-58		PROJETO: Autor do projeto: RENATA MONTE CAJUEIRO CAU/AL A69370-7 Coautor do projeto: LARISSA MONTE CAJUEIRO CAU/AL A73249-4		REVISÃO: R00		DESENHO: DIOGO ALBUQUERQUE	
			AMBIENTE: Copa				ESCALA: Indicada	FOLHA: A4	PRANCHA: <div>04</div> <div>05</div>	
	ENDEREÇO: Rua Delmiro Gouveia,SN, Caititus Arapiraca - AL		ASSUNTO:				DATA: Agosto /2021			

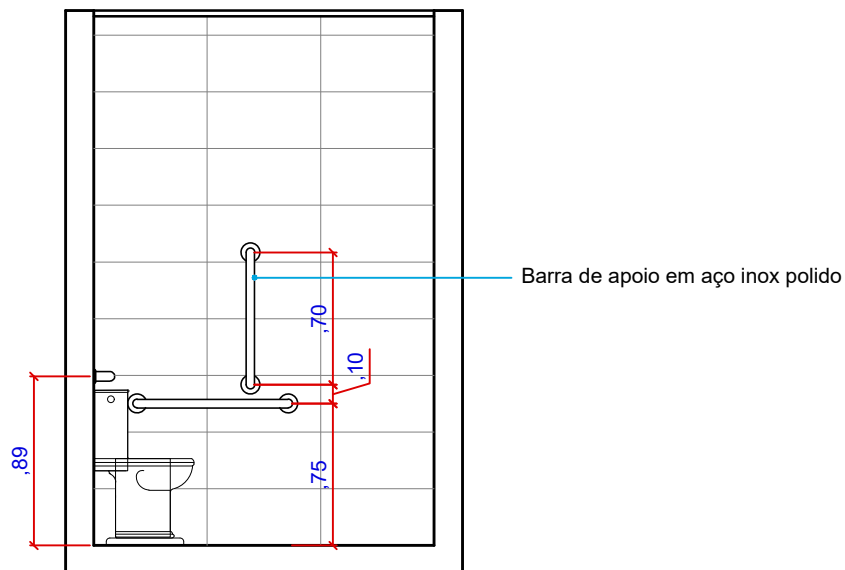

04 VISTA D - WCB PCD| LAYOUT
Escala: 1/40

OBS: Conferir medidas no local

	PROJETO ARQUITETÔNICO		PROPRIETÁRIO: Prefeitura Municipal de Arapiraca CNPJ: 12198693/ 0001-58		REVISÃO: R00	DESENHO: DIOGO ALBUQUERQUE
			AMBIENTE: Copa		ESCALA: Indicada	FOLHA: A4
	ENDEREÇO: Rua Delmiro Gouveia, SN, Caititus Arapiraca - AL		ASSUNTO:		DATA: Agosto /2021	PRANCHA: <div>05</div> <div>05</div>

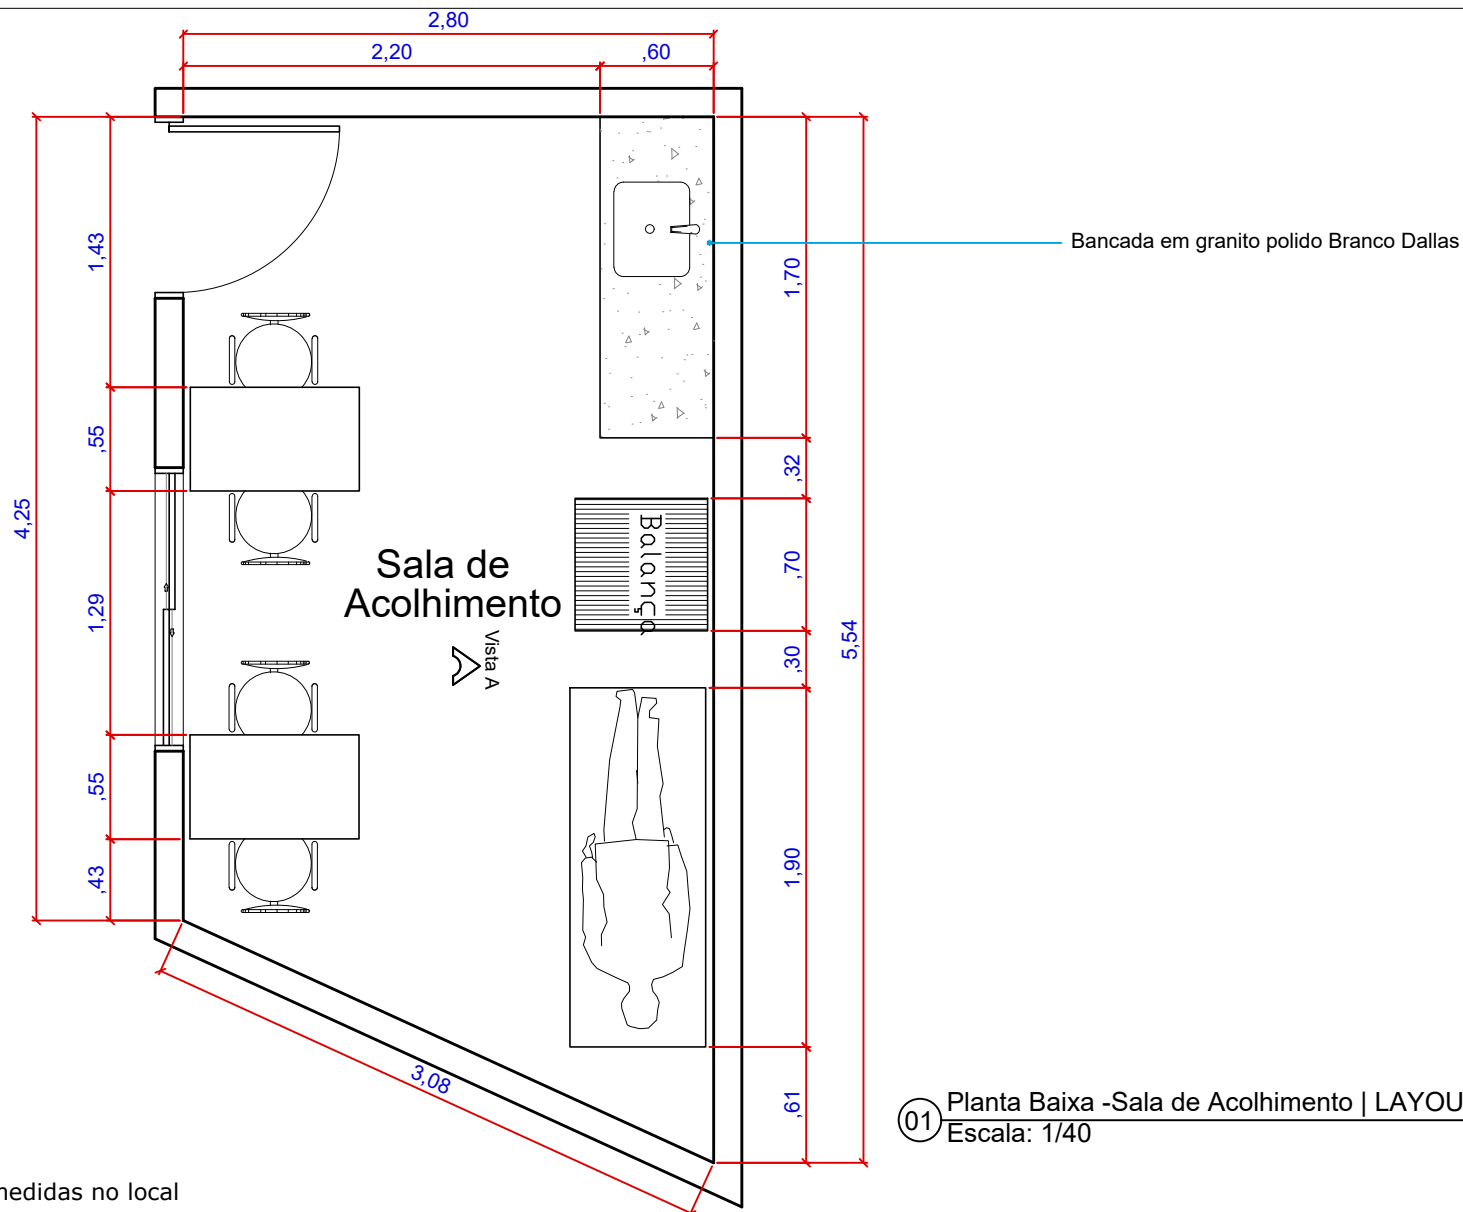

01 Planta Baixa -Sala de Acolhimento | LAYOUT
Escala: 1/40

OBS: Conferir medidas no local



PROJETO ARQUITETÔNICO

ENDEREÇO:
Rua Delmiro Gouveia, SN, Caititus
Arapiraca - AL

PROPRIETÁRIO:
Prefeitura Municipal de Arapiraca
CNPJ: 12198693/ 0001-58

AMBIENTE:
Sala de Acolhimento

ASSUNTO:
LAYOUT

PROJETO:

Autor do projeto:
RENATA MONTE CAJUEIRO
CAU/AL A69370-7

Coautor do projeto:
LARISSA MONTE CAJUEIRO
CAU/AL A73249-4

REVISÃO:
R00

ESCALA:
Indicada


DATA:
Agosto /2021

DESENHO:
DIOGO ALBUQUERQUE

PRANCHA:


01


02

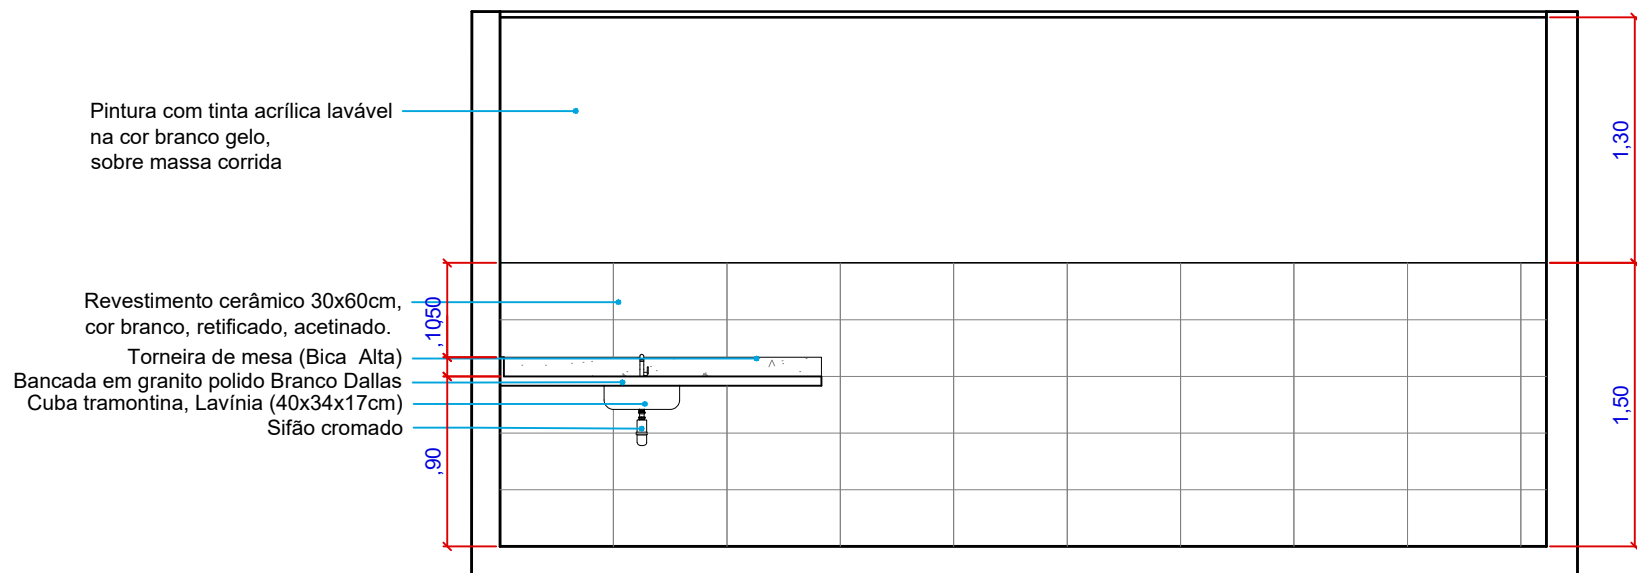

02 VISTA A - Sala de de acolhimento | LAYOUT
Escala: 1/40


OBS: Conferir medidas no local


 <p>PREFEITURA DE ARAPIRACA</p>	PROJETO ARQUITETÔNICO		PROPRIETÁRIO: Prefeitura Municipal de Arapiraca CNPJ: 12198693/ 0001-58	PROJETO: Autor do projeto: RENATA MONTE CAJUEIRO CAU/AL A69370-7 Coautor do projeto: LARISSA MONTE CAJUEIRO CAU/AL A73249-4	REVISÃO: R00	DESENHO: DIOGO ALBUQUERQUE	
			AMBIENTE: Sala de acolhimento		ESCALA: Indicada	FOLHA: A4	PRANCHA:
	ENDEREÇO: Rua Delmiro Gouveia, SN, Caititus Arapiraca - AL		ASSUNTO: LAYOUT		DATA: Agosto /2021		02 02

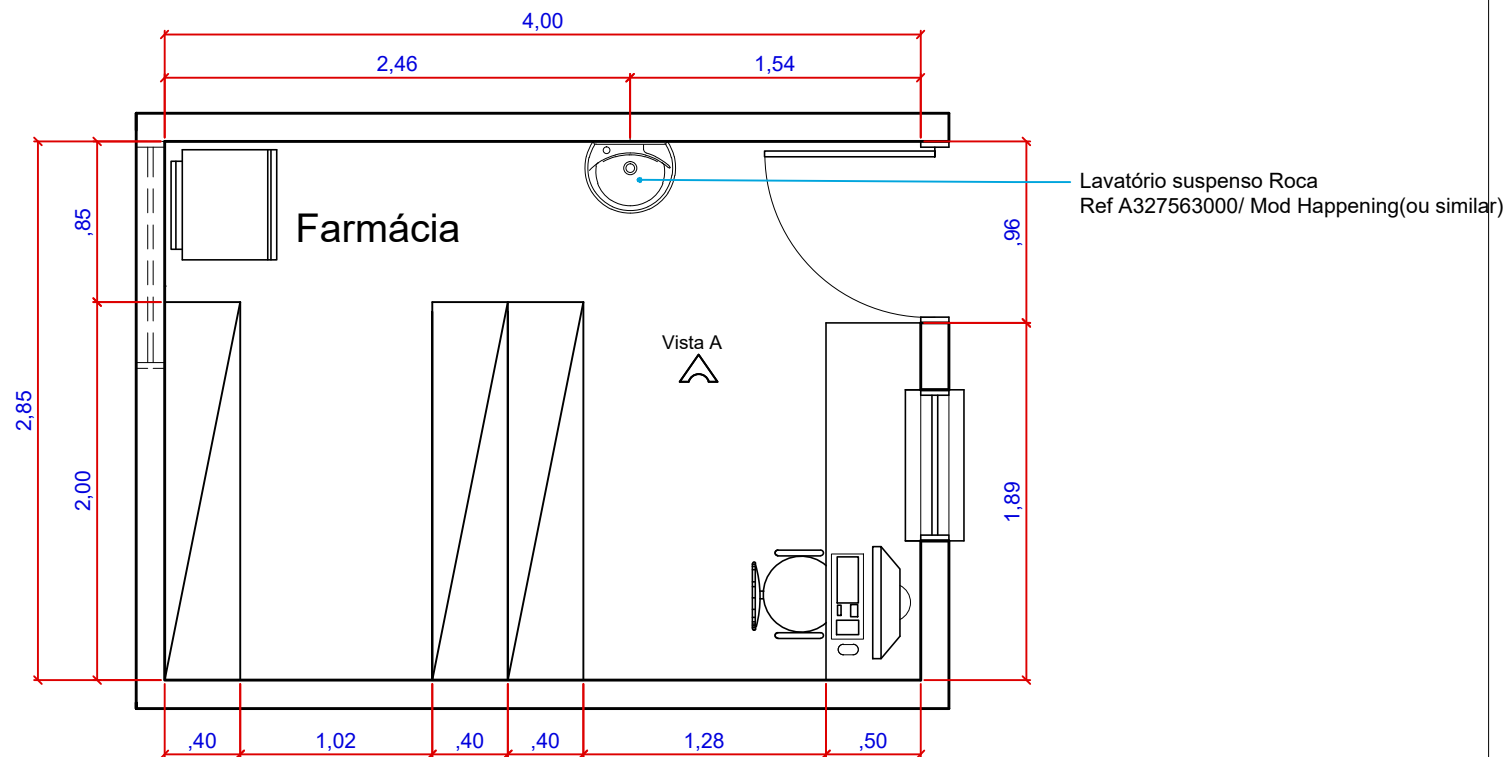

01 Planta Baixa - Farmácia| LAYOUT
Escala: 1/40


OBS: Conferir medidas no local


 <p>PREFEITURA DE ARAPIRACA</p>	<p>PROJETO ARQUITETÔNICO</p>		<p>PROPRIETÁRIO: Prefeitura Municipal de Arapiraca CNPJ: 12198693/ 0001-58</p>		<p>REVISÃO: R00</p>	<p>DESENHO: DIOGO ALBUQUERQUE</p>
			<p>AMBIENTE: Fármacia</p>		<p>ESCALA: Indicada</p>	<p>FOLHA: A4</p>
	<p>ENDEREÇO: Rua Delmiro Gouveia,SN, Caititus Arapiraca - AL</p>		<p>ASSUNTO: LAYOUT</p>		<p>DATA: Agosto /2021</p>	<p>PRANCHA: 01 02</p>

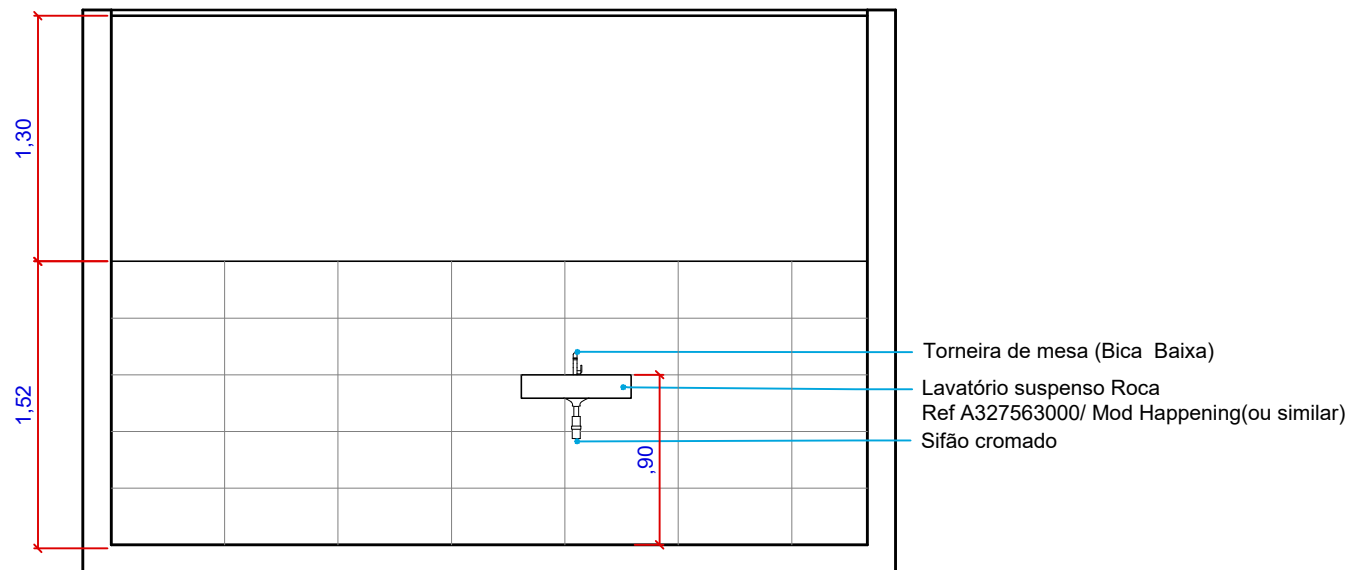

02 VISTA A - Farmácia | LAYOUT
Escala: 1/40


OBS: Conferir medidas no local

 PREFEITURA DE ARAPIRACA	PROJETO ARQUITETÔNICO		PROPRIETÁRIO: Prefeitura Municipal de Arapiraca CNPJ: 12198693/ 0001-58		PROJETO: Autor do projeto: RENATA MONTE CAJUEIRO CAU/AL A69370-7 Coautor do projeto: LARISSA MONTE CAJUEIRO CAU/AL A73249-4		REVISÃO: R00		DESENHO: DIOGO ALBUQUERQUE	
			AMBIENTE: Farmácia				ESCALA: Indicada	FOLHA: A4	PRANCHA: 02 02	
	ENDEREÇO: Rua Delmiro Gouveia,SN, Caititus Arapiraca - AL		ASSUNTO: LAYOUT				DATA: Agosto /2021			

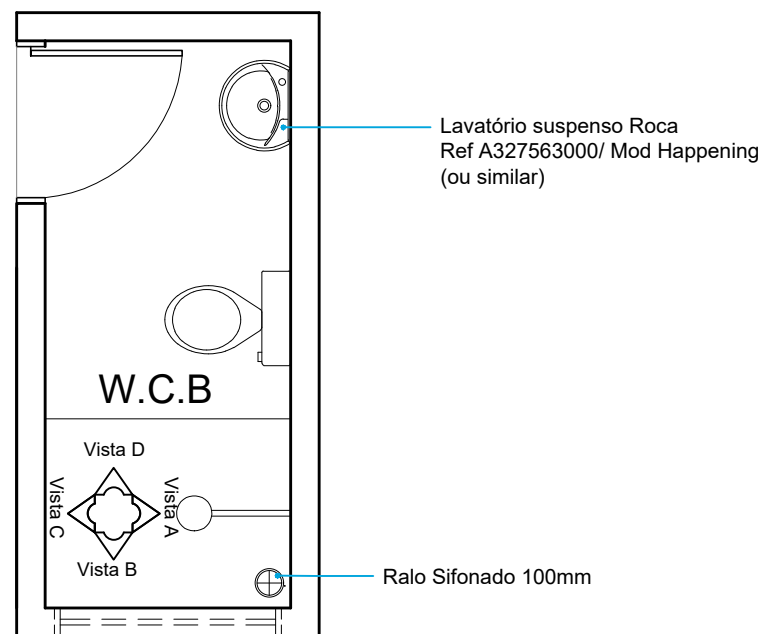


01 Planta Baixa - WCB | LAYOUT
Escala: 1/40

OBS: Conferir medidas no local


 <p>PREFEITURA DE ARAPIRACA</p>	PROJETO ARQUITETÔNICO		PROPRIETÁRIO: Prefeitura Municipal de Arapiraca CNPJ: 12198693/ 0001-58		PROJETO: Autor do projeto: RENATA MONTE CAJUEIRO CAU/AL A69370-7		REVISÃO: R00		DESENHO: DIOGO ALBUQUERQUE			
	ENDEREÇO: Rua Delmiro Gouveia,SN, Caititus Arapiraca - AL		AMBIENTE: WCB		Coautor do projeto: LARISSA MONTE CAJUEIRO CAU/AL A73249-4		ESCALA: Indicada		FOLHA: A4		PRANCHA: 01 02	
			ASSUNTO: LAYOUT				DATA: Agosto /2021					


Lavatório suspenso Roca
Ref A327563000/ Mod Happening
(ou similar)

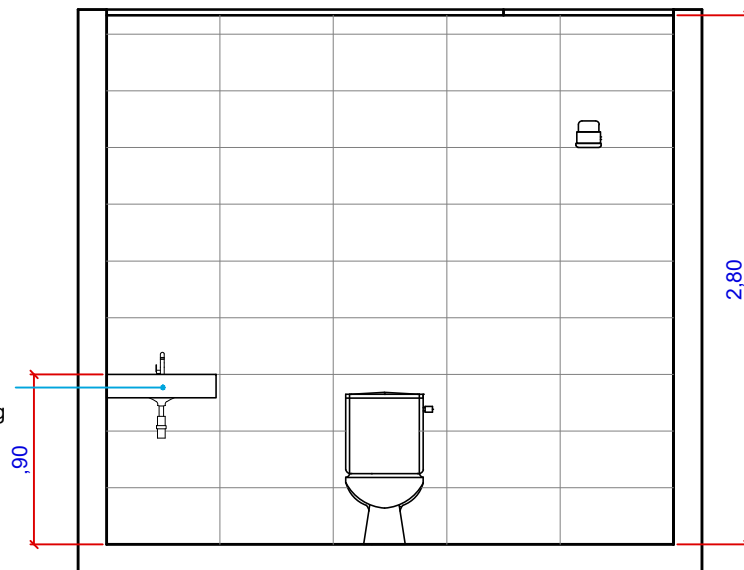

02 VISTA A - Copa | LAYOUT
Escala: 1/40


OBS: Conferir medidas no local

	PROJETO ARQUITETÔNICO		PROPRIETÁRIO: Prefeitura Municipal de Arapiraca CNPJ: 12198693/ 0001-58		REVISÃO: R00	DESENHO: DIOGO ALBUQUERQUE
			AMBIENTE: WCB		ESCALA: Indicada	FOLHA: A4
	ENDEREÇO: Rua Delmiro Gouveia, SN, Caititus Arapiraca - AL		ASSUNTO: LAYOUT		DATA: Agosto /2021	PRANCHA: 02 / 02

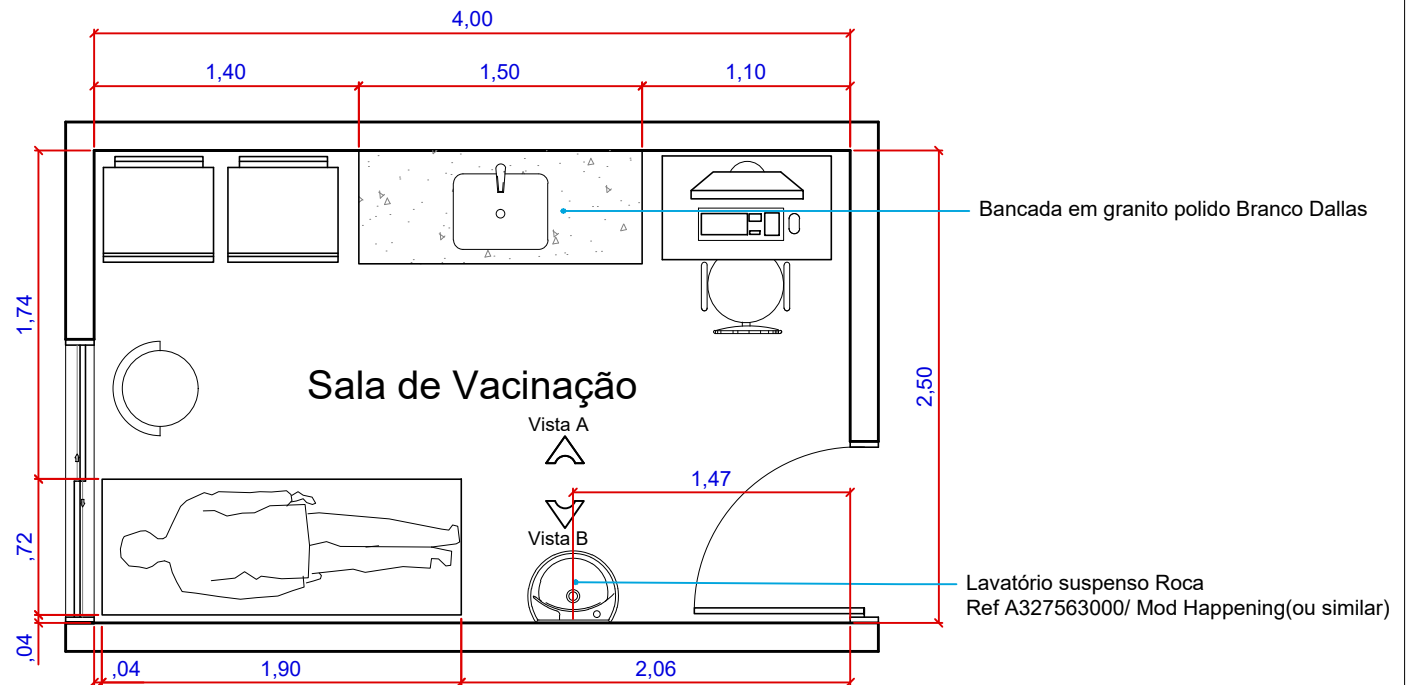


01 Planta Baixa -Sala de vacinação | LAYOUT
Escala: 1/40

OBS: Conferir medidas no local

	PROJETO ARQUITETÔNICO		PROPRIETÁRIO: Prefeitura Municipal de Arapiraca CNPJ: 12198693/ 0001-58		REVISÃO: R00	DESENHO: DIOGO ALBUQUERQUE
			AMBIENTE: Sala de Vacinação		ESCALA: Indicada	FOLHA: A4
	ENDEREÇO: Rua Delmiro Gouveia,SN, Caititus Arapiraca - AL		ASSUNTO: LAYOUT		DATA: Agosto /2021	PRANCHA: <div>01</div> <div>03</div>


Revestimento cerâmico 30x60cm,
cor branco, retificado, acetinado.

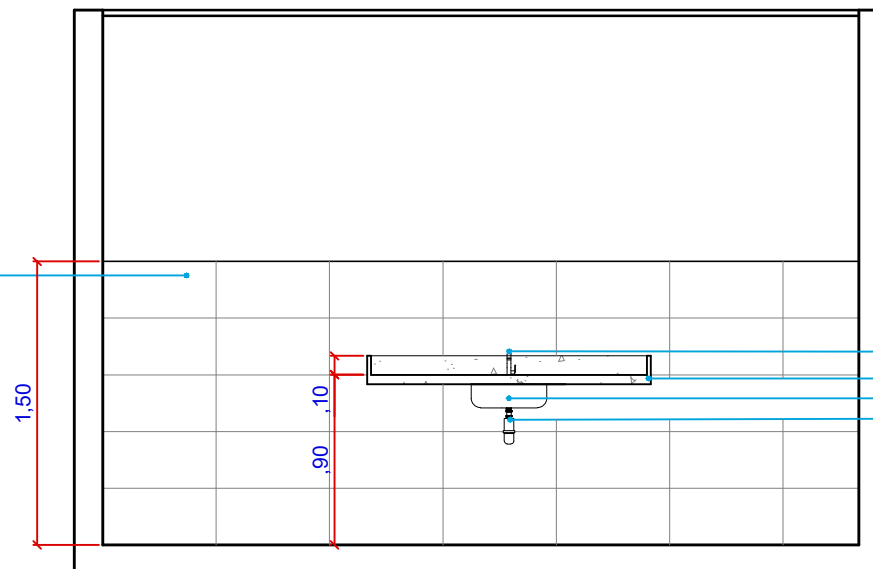


Torneira de mesa (Bica Alta)
Bancada em granito polido Branco Dallas
Cuba tramontina, Lavinia (40x34x17cm)
Sifão cromado

02 VISTA A - Sala de Vacinação| LAYOUT
Escala: 1/40


OBS: Conferir medidas no local


 PREFEITURA DE ARAPIRACA	PROJETO ARQUITETÔNICO		PROPRIETÁRIO: Prefeitura Municipal de Arapiraca CNPJ: 12198693/ 0001-58		PROJETO: Autor do projeto: RENATA MONTE CAJUEIRO CAU/AL A69370-7 Coautor do projeto: LARISSA MONTE CAJUEIRO CAU/AL A73249-4		REVISÃO: R00		DESENHO: DIOGO ALBUQUERQUE			
	ENDEREÇO: Rua Delmiro Gouveia,SN, Caititus Arapiraca - AL		AMBIENTE: Sala de Vacinação		ASSUNTO: LAYOUT		ESCALA: Indicada		FOLHA: A4		PRANCHA: 02 03	
							DATA: Agosto /2021					

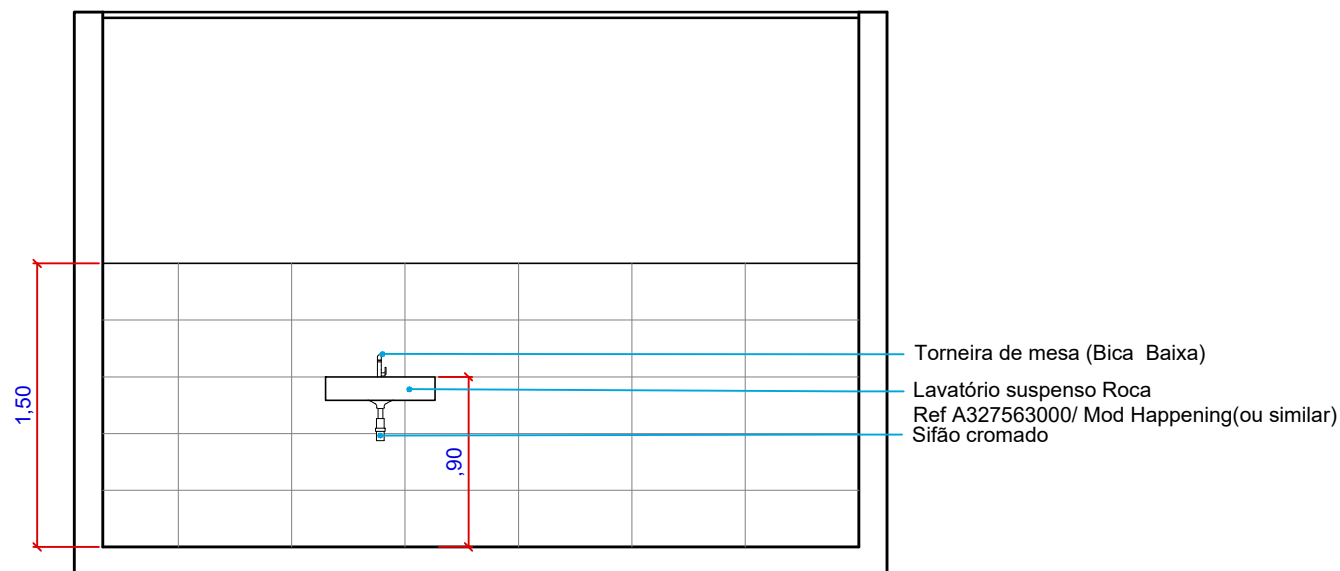

02 VISTA B - Sala de Vacinação| LAYOUT
Escala: 1/40


OBS: Conferir medidas no local


	PROJETO ARQUITETÔNICO		PROPRIETÁRIO: Prefeitura Municipal de Arapiraca CNPJ: 12198693/ 0001-58	PROJETO: Autor do projeto: RENATA MONTE CAJUEIRO CAU/AL A69370-7 Coautor do projeto: LARISSA MONTE CAJUEIRO CAU/AL A73249-4	REVISÃO: R00	DESENHO: DIOGO ALBUQUERQUE	
			AMBIENTE: Sala de Vacinação		ESCALA: Indicada	FOLHA: A4	PRANCHA:
	ENDEREÇO: Rua Delmiro Gouveia, SN, Caititus Arapiraca - AL		ASSUNTO: LAYOUT		DATA: Agosto /2021	<div>03</div> <div>03</div>	

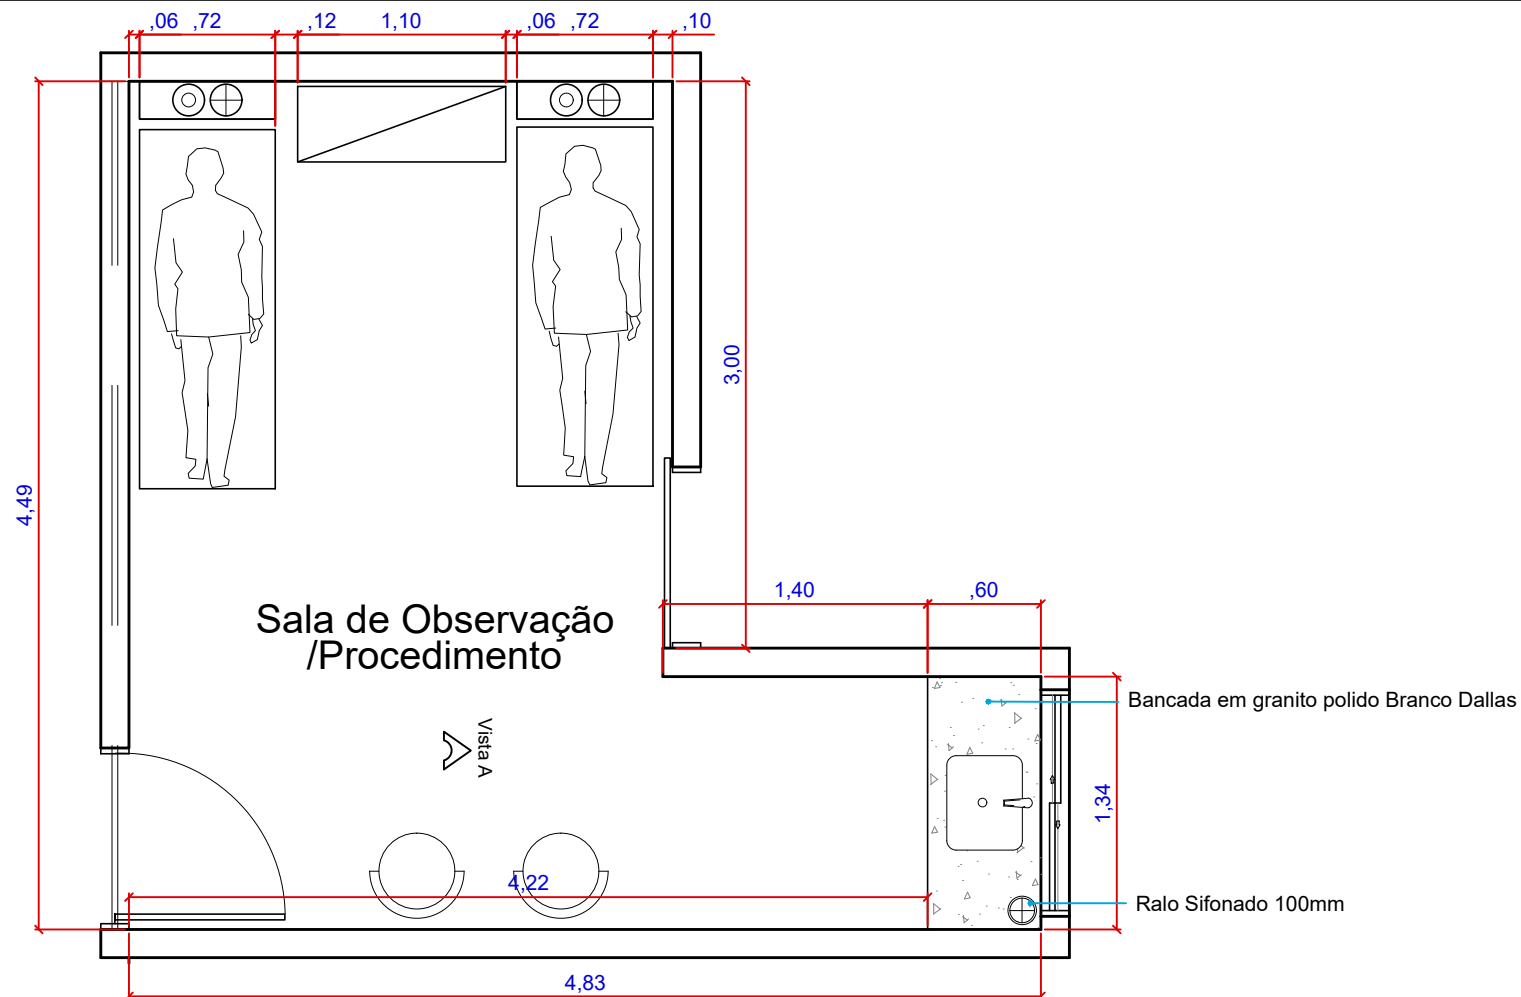

01 Planta Baixa -Sala de observação | LAYOUT
Escala: 1/40


OBS: Conferir medidas no local


	PROJETO ARQUITETÔNICO		PROPRIETÁRIO: Prefeitura Municipal de Arapiraca CNPJ: 12198693/ 0001-58		REVISÃO: R00	DESENHO: DIOGO ALBUQUERQUE
			AMBIENTE: Sala de Observação		ESCALA: Indicada	FOLHA: A4
	ENDEREÇO: Rua Delmiro Gouveia,SN, Caititus Arapiraca - AL		ASSUNTO: LAYOUT		DATA: Agosto /2021	PRANCHA: <div>01</div> <div>02</div>

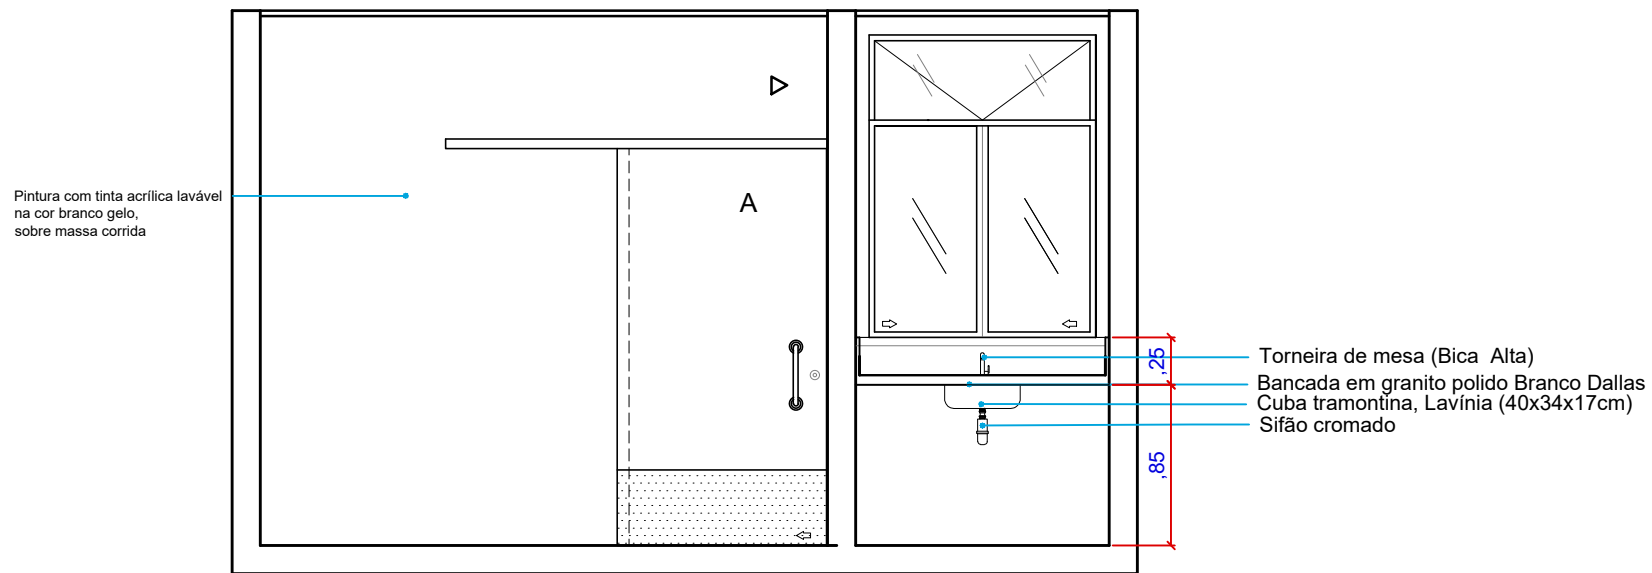

02 VISTA A - Sala de Observação | LAYOUT
Escala: 1/40


OBS: Conferir medidas no local


 PREFEITURA DE ARAPIRACA	PROJETO ARQUITETÔNICO		PROPRIETÁRIO: Prefeitura Municipal de Arapiraca CNPJ: 12198693/ 0001-58		PROJETO: Autor do projeto: RENATA MONTE CAJUEIRO CAU/AL A69370-7		REVISÃO: R00		DESENHO: DIOGO ALBUQUERQUE			
	ENDEREÇO: Rua Delmiro Gouveia,SN, Caititus Arapiraca - AL		AMBIENTE: Sala de observação		Coautor do projeto: LARISSA MONTE CAJUEIRO CAU/AL A73249-4		ESCALA: Indicada		FOLHA: A4		PRANCHA: 02	
			ASSUNTO: LAYOUT				DATA: Agosto /2021		02			

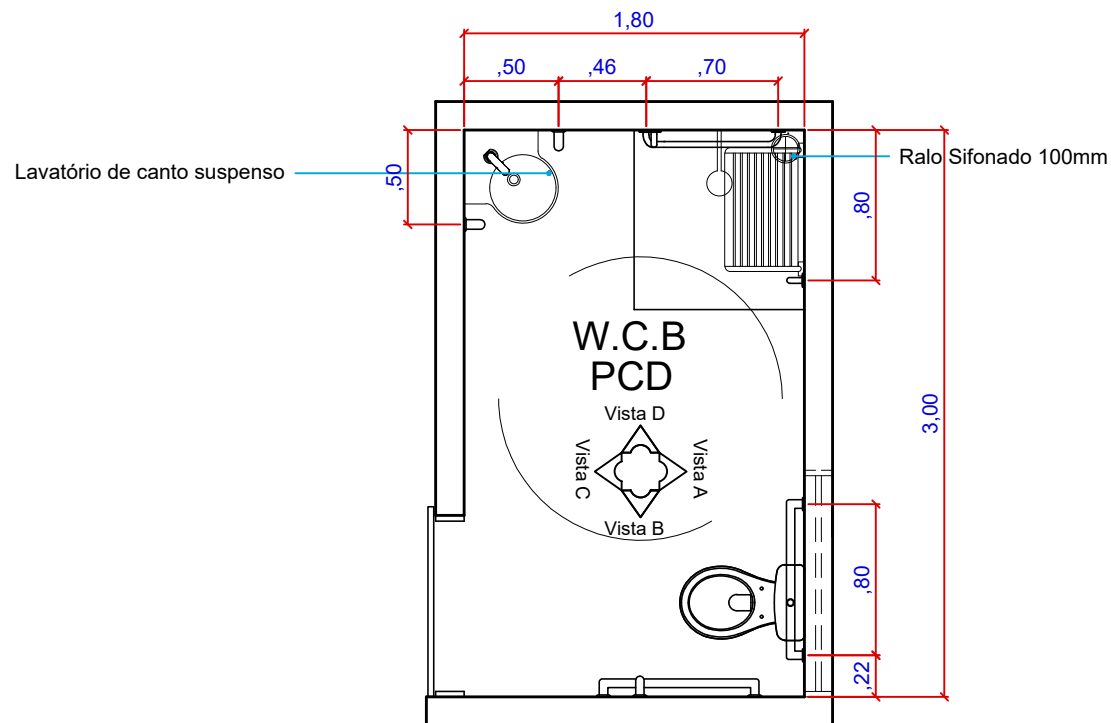

01 Planta Baixa -WCB Sala de Observação | LAYOUT
Escala: 1/40


OBS: Conferir medidas no local


	PROJETO ARQUITETÔNICO		PROPRIETÁRIO: Prefeitura Municipal de Arapiraca CNPJ: 12198693/ 0001-58		REVISÃO: R00	DESENHO: DIOGO ALBUQUERQUE
			AMBIENTE: WCB PCD- Observação		ESCALA: Indicada	FOLHA: A4
	ENDEREÇO: Rua Delmiro Gouveia,SN, Caititus Arapiraca - AL		ASSUNTO: LAYOUT		DATA: Agosto /2021	PRANCHA: <div>01</div> <div>05</div>

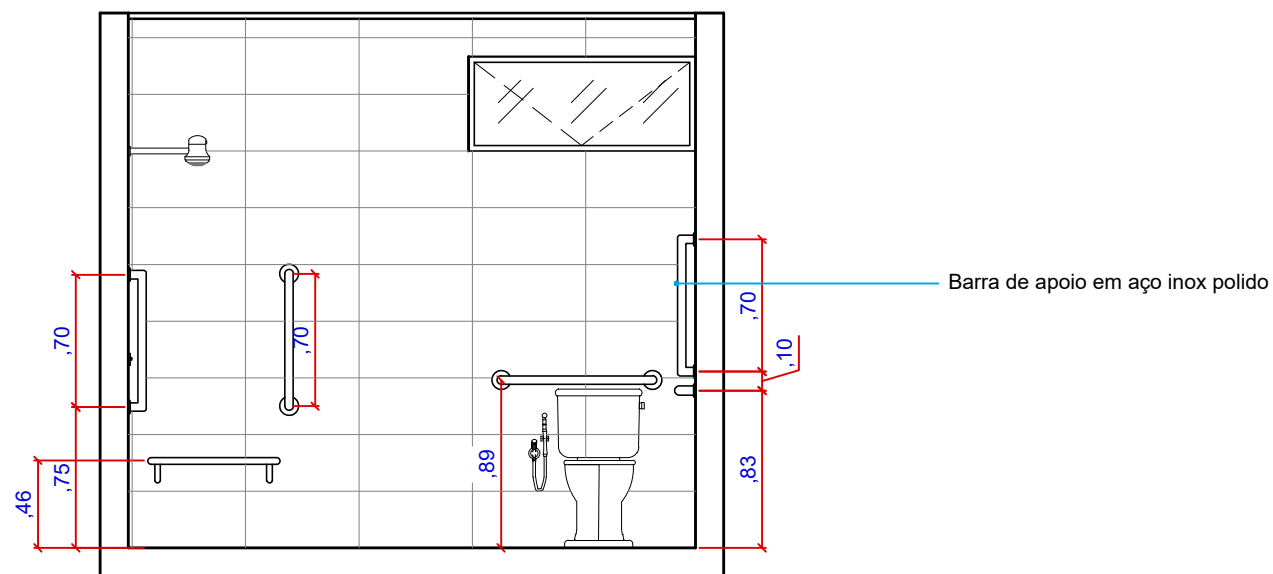

02 VISTA A - WCB Sala de Observação | LAYOUT
Escala: 1/40


OBS: Conferir medidas no local


	PROJETO ARQUITETÔNICO		PROPRIETÁRIO: Prefeitura Municipal de Arapiraca CNPJ: 12198693/ 0001-58		REVISÃO: R00	DESENHO: DIOGO ALBUQUERQUE
			AMBIENTE: WCB PCD- Observação		ESCALA: Indicada	FOLHA: A4
	ENDEREÇO: Rua Delmiro Gouveia, SN, Caititus Arapiraca - AL		ASSUNTO: LAYOUT		DATA: Agosto /2021	PRANCHA: 02 05

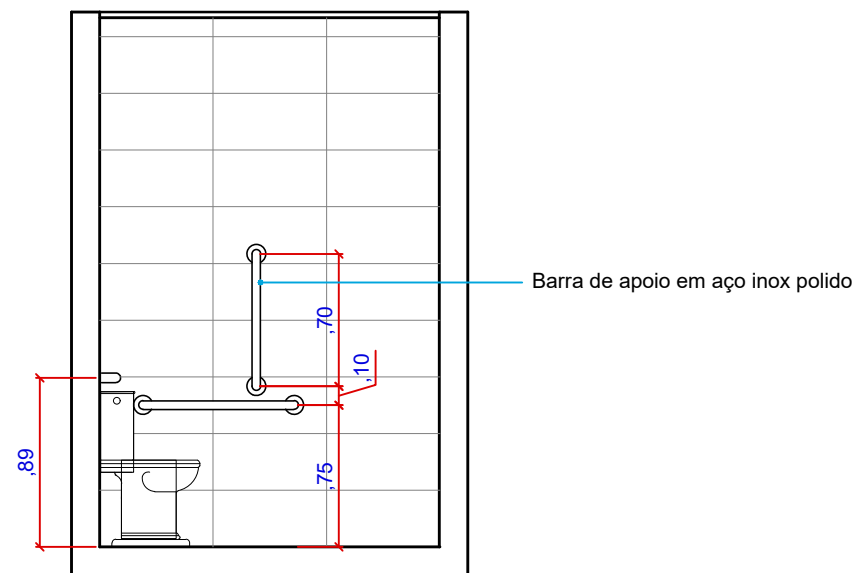

03 VISTA B - WCB Sala de Observação | LAYOUT
Escala: 1/40


OBS: Conferir medidas no local


	PROJETO ARQUITETÔNICO		PROPRIETÁRIO: Prefeitura Municipal de Arapiraca CNPJ: 12198693/ 0001-58		REVISÃO: R00	DESENHO: DIOGO ALBUQUERQUE
			AMBIENTE: WCB PCD- Observação		ESCALA: Indicada	FOLHA: A4
	ENDEREÇO: Rua Delmiro Gouveia, SN, Caititus Arapiraca - AL		ASSUNTO: LAYOUT		DATA: Agosto /2021	PRANCHA: <div>03</div> <div>05</div>

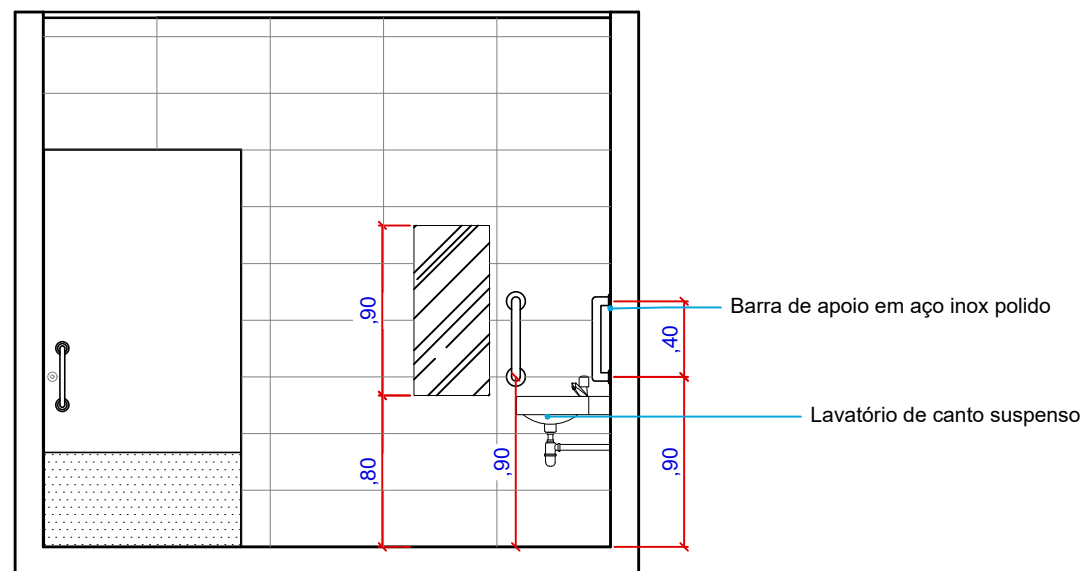

04 VISTA C - WCB Sala de Observação | LAYOUT
Escala: 1/40


OBS: Conferir medidas no local


 <p>PREFEITURA DE ARAPIRACA</p>	PROJETO ARQUITETÔNICO		PROPRIETÁRIO: Prefeitura Municipal de Arapiraca CNPJ: 12198693/ 0001-58	PROJETO: Autor do projeto: RENATA MONTE CAJUEIRO CAU/AL A69370-7 Coautor do projeto: LARISSA MONTE CAJUEIRO CAU/AL A73249-4	REVISÃO: R00	DESENHO: DIOGO ALBUQUERQUE	
			AMBIENTE: WCB PCD- Observação		ESCALA: Indicada	FOLHA: A4	PRANCHA:
	ENDEREÇO: Rua Delmiro Gouveia, SN, Caititus Arapiraca - AL		ASSUNTO: LAYOUT		DATA: Agosto /2021	<div>04</div> <div>05</div>	

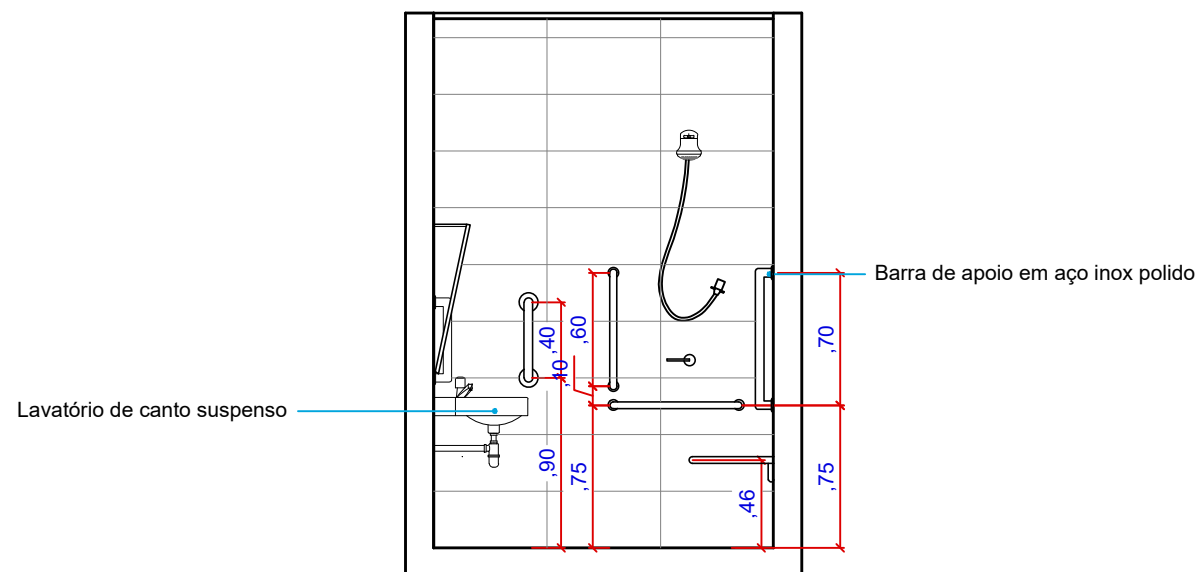

05 VISTA D - WCB Sala de Observação | LAYOUT
Escala: 1/40

OBS: Conferir medidas no local


	PROJETO ARQUITETÔNICO		PROPRIETÁRIO: Prefeitura Municipal de Arapiraca CNPJ: 12198693/ 0001-58		REVISÃO: R00	DESENHO: DIOGO ALBUQUERQUE
			AMBIENTE: WCB PCD- Observação		ESCALA: Indicada	FOLHA: A4
	ENDEREÇO: Rua Delmiro Gouveia, SN, Caititus Arapiraca - AL		ASSUNTO: LAYOUT		DATA: Agosto /2021	PRANCHA: <div>05</div> <div>05</div>

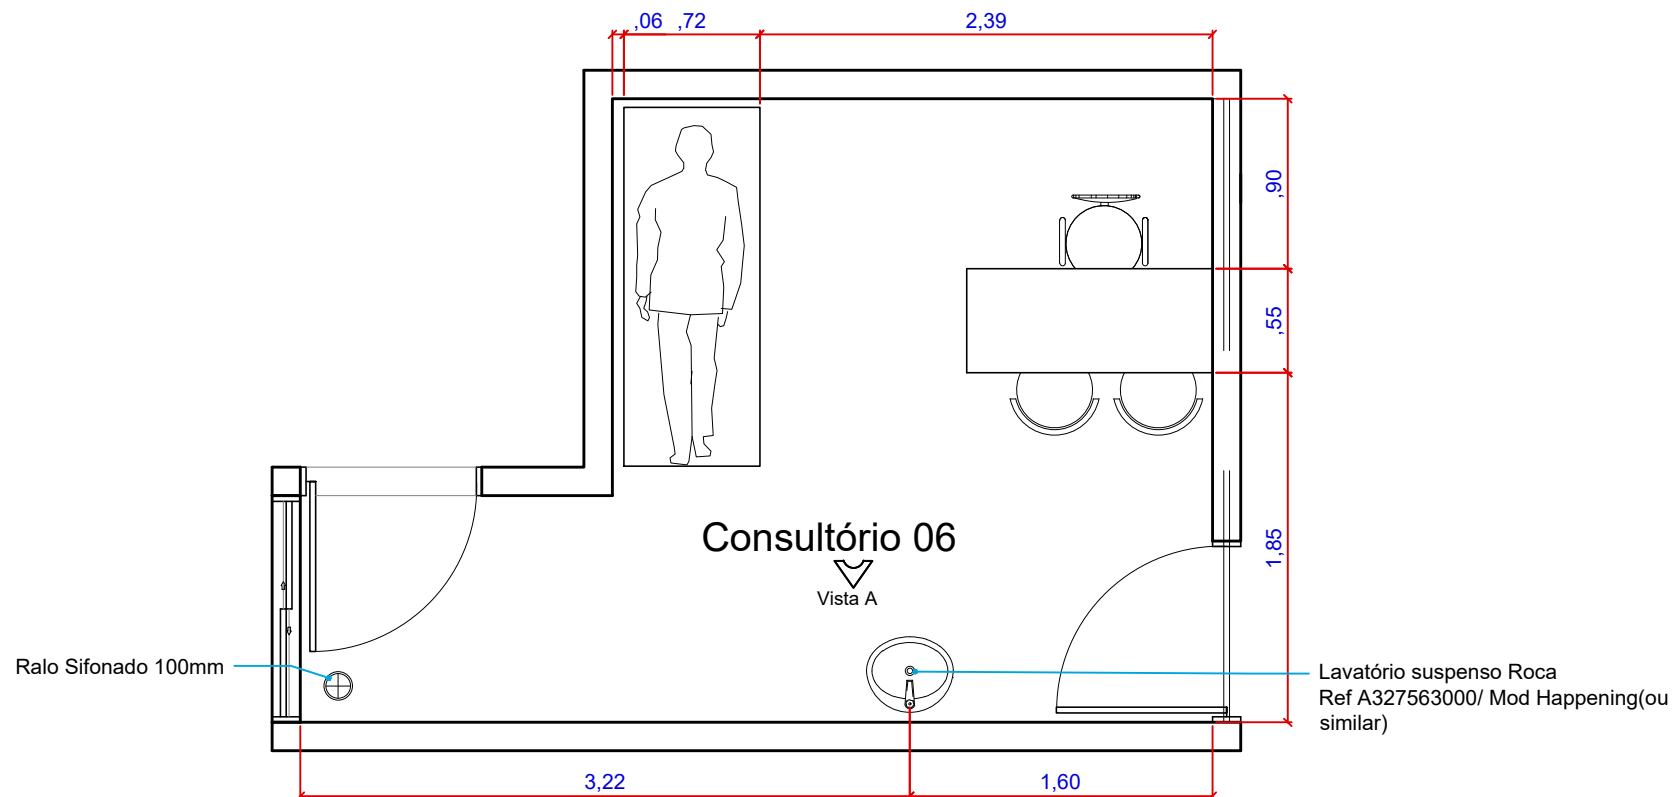


01 Planta Baixa -Consultório 06 | LAYOUT
Escala: 1/40

OBS: Conferir medidas no local


Definição de layout para os consultórios 04 , 05 e 06


 <p>PREFEITURA DE ARAPIRACA</p>	PROJETO ARQUITETÔNICO		PROPRIETÁRIO: Prefeitura Municipal de Arapiraca CNPJ: 12198693/ 0001-58	PROJETO: Autor do projeto: RENATA MONTE CAJUEIRO CAU/AL A69370-7 Coautor do projeto: LARISSA MONTE CAJUEIRO CAU/AL A73249-4	REVISÃO: R00	DESENHO: DIOGO ALBUQUERQUE	
			AMBIENTE: Consultório 06		ESCALA: Indicada	FOLHA: A4	PRANCHA:
	ENDEREÇO: Rua Delmiro Gouveia,SN, Caititus Arapiraca - AL		ASSUNTO: LAYOUT		DATA: Agosto /2021	<div>01</div> <div>02</div>	

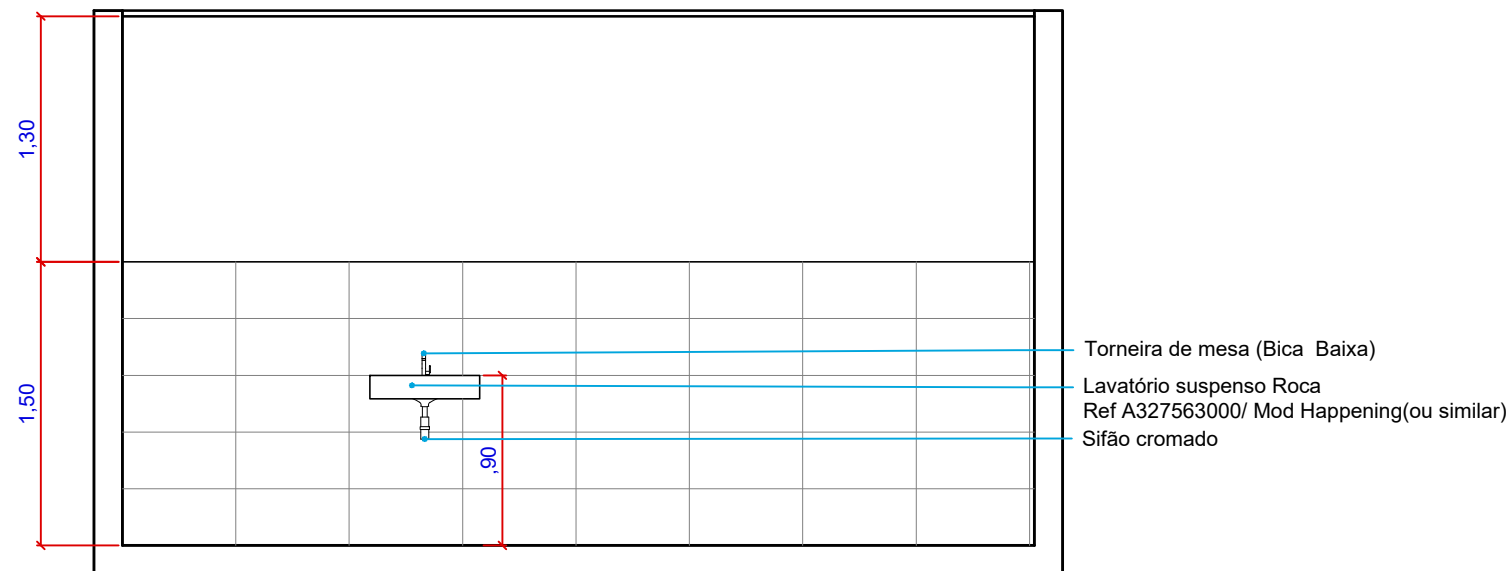

02 VISTA A - Consultório 06 | LAYOUT
Escala: 1/40


OBS: Conferir medidas no local


 <p>PREFEITURA DE ARAPIRACA</p>	PROJETO ARQUITETÔNICO		PROPRIETÁRIO: Prefeitura Municipal de Arapiraca CNPJ: 12198693/ 0001-58		REVISÃO: R00	DESENHO: DIOGO ALBUQUERQUE
			AMBIENTE: Consultório 06		ESCALA: Indicada	FOLHA: A4
	ENDEREÇO: Rua Delmiro Gouveia, SN, Caititus Arapiraca - AL		ASSUNTO: LAYOUT		DATA: Agosto /2021	PRANCHA: <div>02</div> <div>02</div>

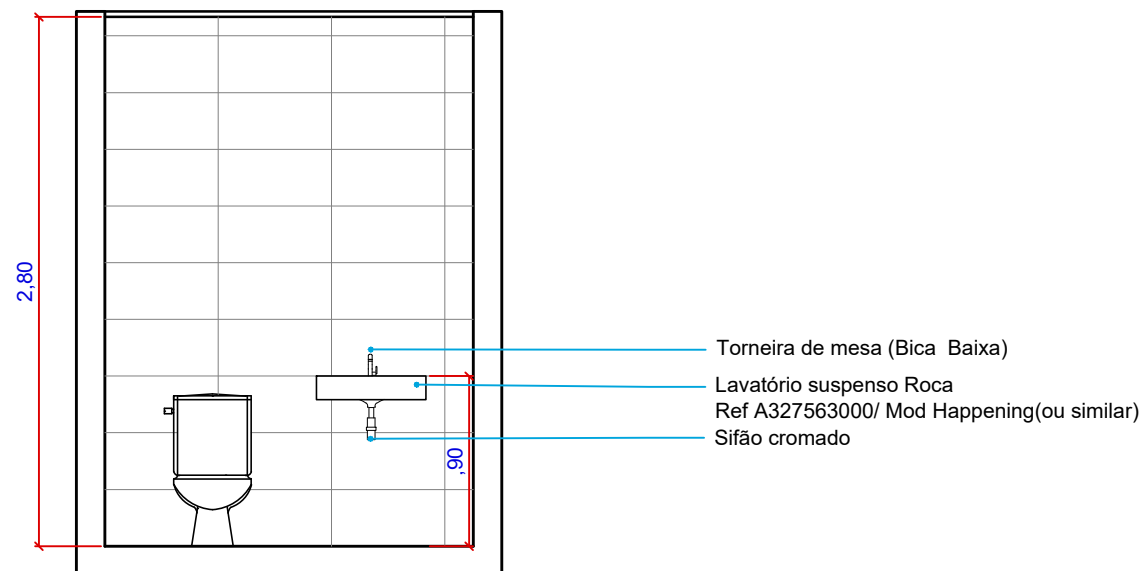

02 VISTA B - WC 01| LAYOUT
Escala: 1/40

OBS: Conferir medidas no local


 PREFEITURA DE ARAPIRACA	PROJETO ARQUITETÔNICO		PROPRIETÁRIO: Prefeitura Municipal de Arapiraca CNPJ: 12198693/ 0001-58		PROJETO: Autor do projeto: RENATA MONTE CAJUEIRO CAU/AL A69370-7		REVISÃO: R00		DESENHO: DIOGO ALBUQUERQUE	
			AMBIENTE: WC 01		Coautor do projeto: LARISSA MONTE CAJUEIRO CAU/AL A73249-4		ESCALA: Indicada		FOLHA: A4	
	ENDEREÇO: Rua Delmiro Gouveia,SN, Caititus Arapiraca - AL		ASSUNTO: LAYOUT				DATA: Agosto /2021		02	

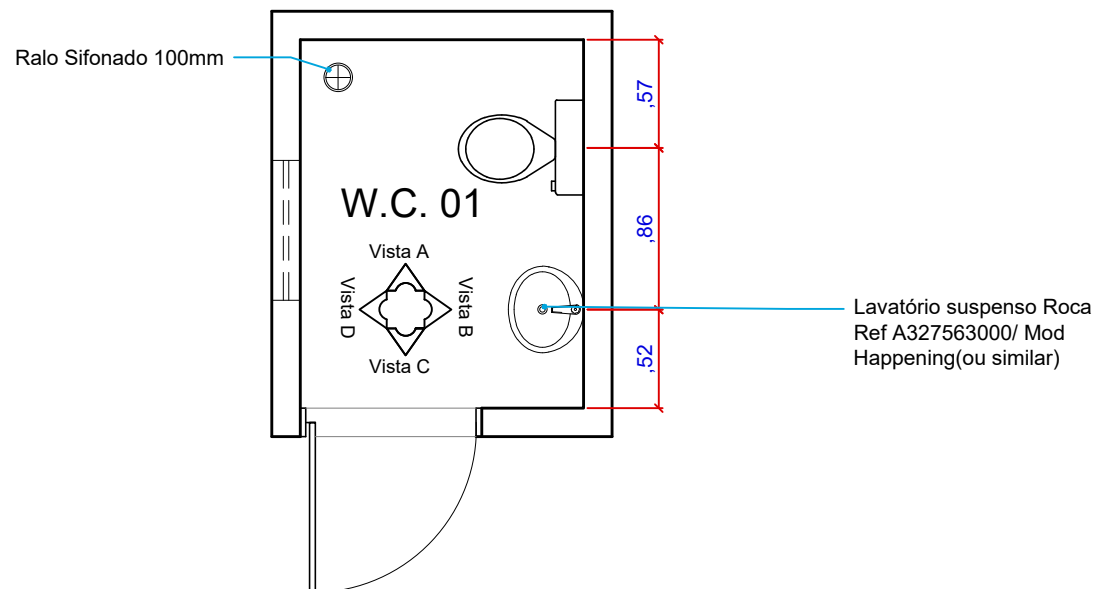


01 Planta Baixa -WC 01 | LAYOUT
Escala: 1/40

OBS: Conferir medidas no local


Definição de layout para os WCs 01 e 02 (dos consultórios 05 e 06)


	PROJETO ARQUITETÔNICO		PROPRIETÁRIO: Prefeitura Municipal de Arapiraca CNPJ: 12198693/ 0001-58		REVISÃO: R00	DESENHO: DIOGO ALBUQUERQUE
			AMBIENTE: WC 01		ESCALA: Indicada	FOLHA: A4
	ENDEREÇO: Rua Delmiro Gouveia,SN, Caititus Arapiraca - AL		ASSUNTO: LAYOUT		DATA: Agosto /2021	PRANCHA: <div>01</div> <div>02</div>

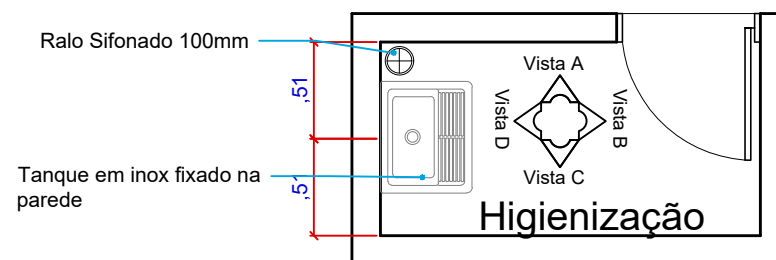

01 Planta Baixa - Higienização | LAYOUT
Escala: 1/40


OBS: Conferir medidas no local


 PREFEITURA DE ARAPIRACA	PROJETO ARQUITETÔNICO		PROPRIETÁRIO: Prefeitura Municipal de Arapiraca CNPJ: 12198693/ 0001-58		PROJETO: Autor do projeto: RENATA MONTE CAJUEIRO CAU/AL A69370-7		REVISÃO: R00		DESENHO: DIOGO ALBUQUERQUE	
	ENDEREÇO: Rua Delmiro Gouveia,SN, Caititus Arapiraca - AL		AMBIENTE: Sala de Higienização		Coautor do projeto: LARISSA MONTE CAJUEIRO CAU/AL A73249-4		ESCALA: Indicada		FOLHA: A4	
			ASSUNTO: LAYOUT				DATA: Agosto /2021		PRANCHA: <div>01</div> <div>02</div>	

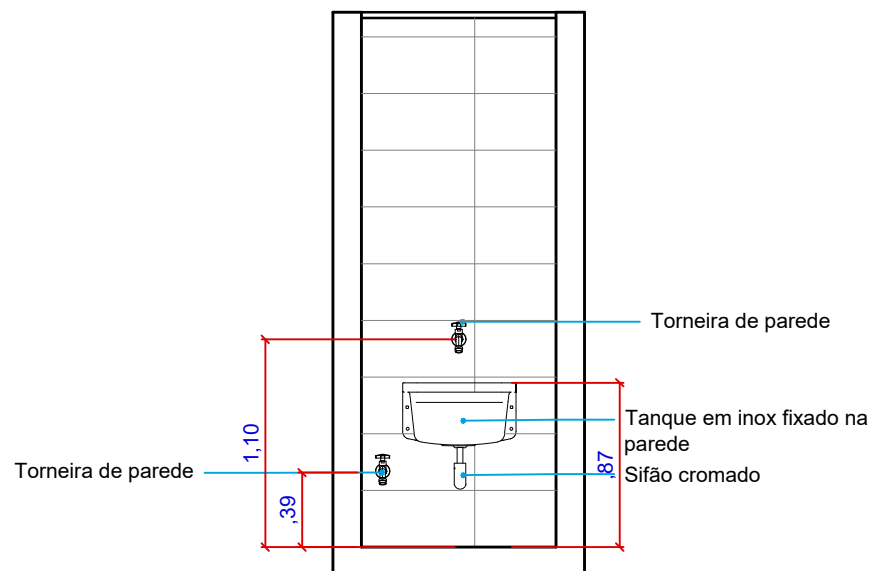

02 VISTA A - Sala de higienização | LAYOUT
Escala: 1/40


OBS: Conferir medidas no local


	PROJETO ARQUITETÔNICO		PROPRIETÁRIO: Prefeitura Municipal de Arapiraca CNPJ: 12198693/ 0001-58		PROJETO: Autor do projeto: RENATA MONTE CAJUEIRO CAU/AL A69370-7		REVISÃO: R00		DESENHO: DIOGO ALBUQUERQUE	
			AMBIENTE: Sala de Higienização		Coautor do projeto: LARISSA MONTE CAJUEIRO CAU/AL A73249-4		ESCALA: Indicada	FOLHA: A4	PRANCHA: 02	
	ENDEREÇO: Rua Delmiro Gouveia,SN, Caititus Arapiraca - AL		ASSUNTO: LAYOUT				DATA: Agosto /2021		02	

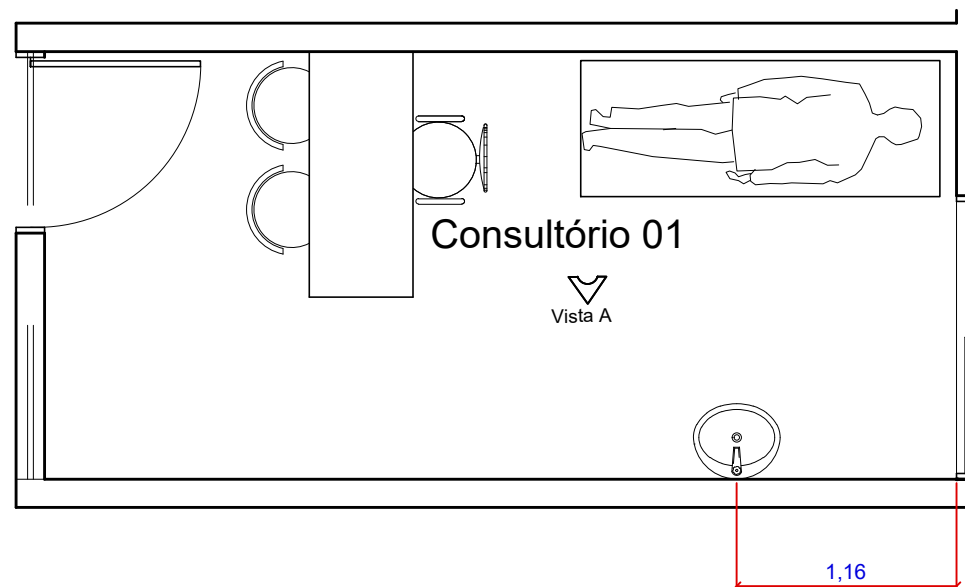

01 Planta Baixa - Consultório 01 | LAYOUT
Escala: 1/40


OBS: Conferir medidas no local

	PROJETO ARQUITETÔNICO		PROPRIETÁRIO: Prefeitura Municipal de Arapiraca CNPJ: 12198693/ 0001-58		REVISÃO: R00		DESENHO: DIOGO ALBUQUERQUE	
			AMBIENTE: Sala de Higienização		ESCALA: Indicada		FOLHA: A4	
	ENDEREÇO: Rua Delmiro Gouveia,SN, Caititus Arapiraca - AL		ASSUNTO: LAYOUT		Coautor do projeto: LARISSA MONTE CAJUEIRO CAU/AL A73249-4		PRANCHA: 01 02	

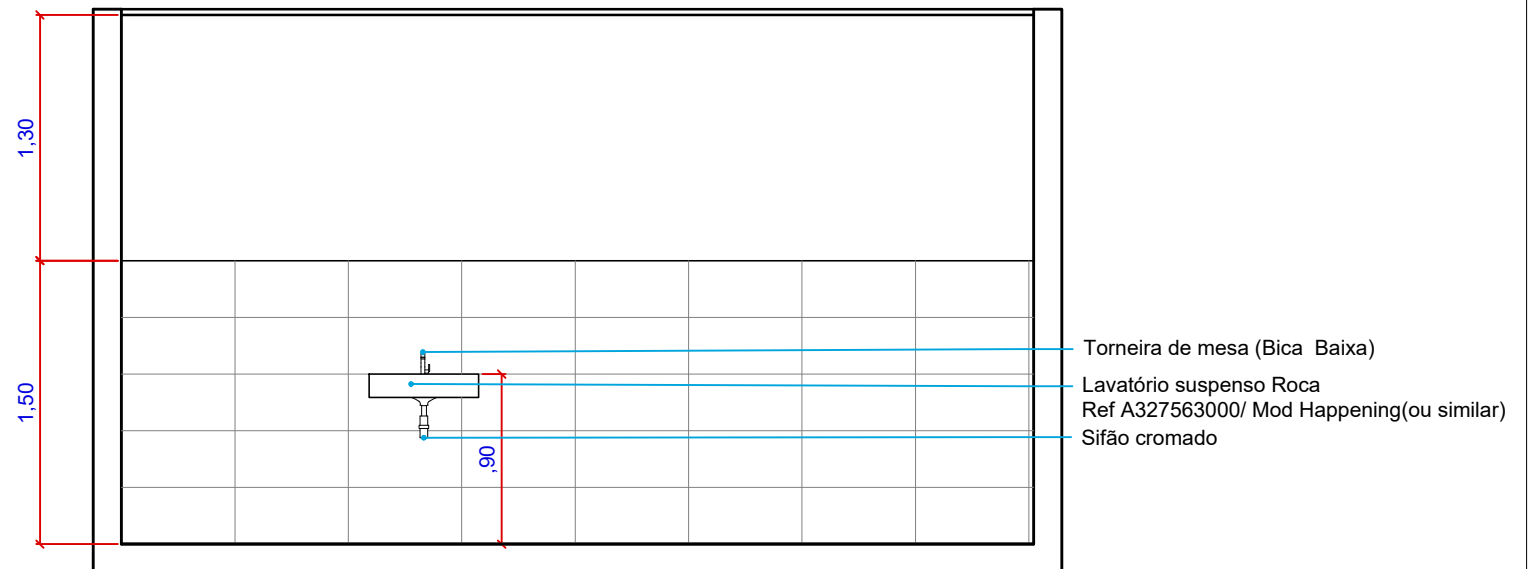

02 VISTA A - Consultório 01 | LAYOUT
Escala: 1/40

OBS: Conferir medidas no local

 PREFEITURA DE ARAPIRACA	PROJETO ARQUITETÔNICO		PROPRIETÁRIO: Prefeitura Municipal de Arapiraca CNPJ: 12198693/ 0001-58		PROJETO: Autor do projeto: RENATA MONTE CAJUEIRO CAU/AL A69370-7		REVISÃO: R00		DESENHO: DIOGO ALBUQUERQUE	
			AMBIENTE: Sala de Higienização		Coautor do projeto: LARISSA MONTE CAJUEIRO CAU/AL A73249-4		ESCALA: Indicada	FOLHA: A4	PRANCHA: <div>02</div> <div>02</div>	
	ENDEREÇO: Rua Delmiro Gouveia,SN, Caititus Arapiraca - AL		ASSUNTO: LAYOUT		DATA: Agosto /2021					