



# PROJETO ARQUITETÔNICO



**PROJETO:**

Autor do projeto:  
RENATA MONTE CAJUEIRO  
CAU/AL A69370-7

Coautor do projeto:  
LARISSA MONTE CAJUEIRO  
CAU/AL A73249-4

PROPRIETÁRIO:  
Prefeitura Municipal de Arapiraca  
CNPJ: 12198693/ 0001-58

**AMBIENTE:**


GERAL

**ASSUNTO:**

PAGINAÇÃO

**DATA:**


AGOSTO / 2021

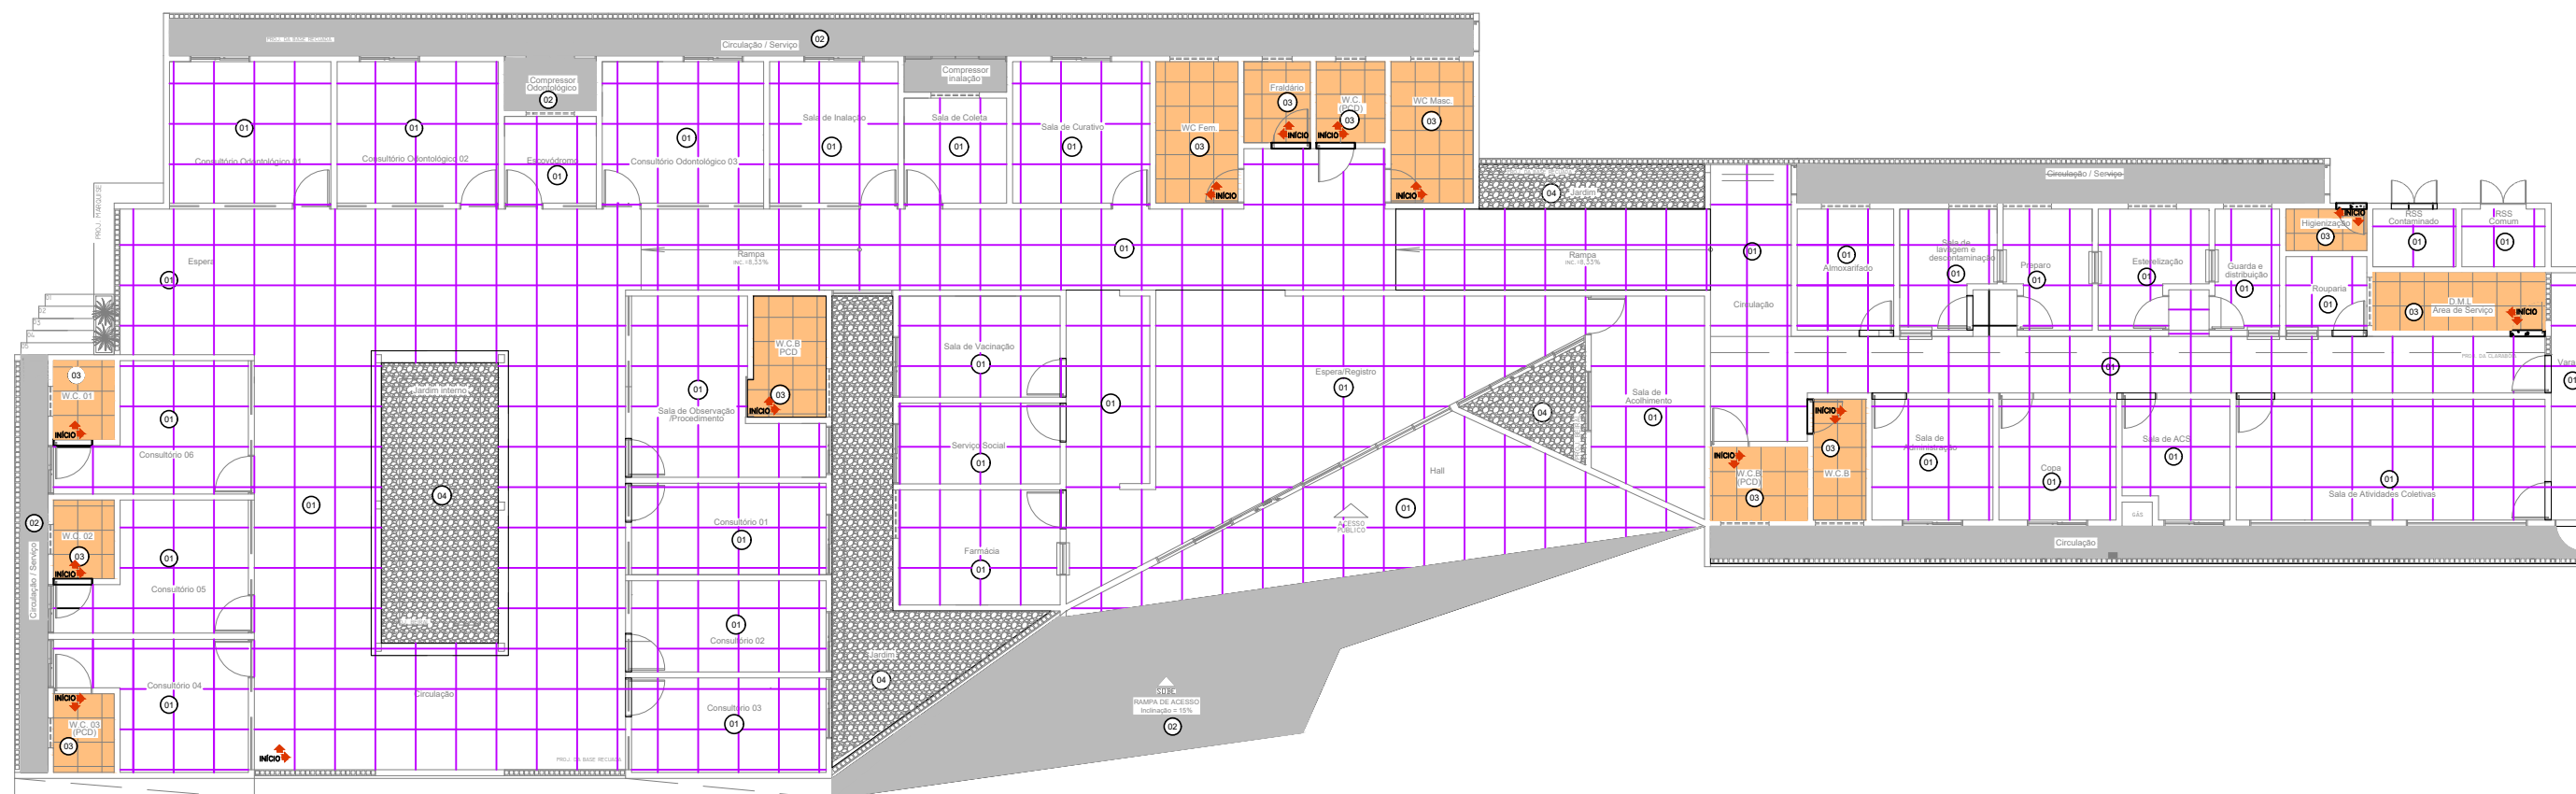


01 Planta Baixa | PAGINAÇÃO PISO  
Escala: 1/175

OBS: Conferir medidas no local

	LEG	Descrição do Produto
	(P01)	Piso industrial de alta resistência em agregados rochosos do tipo granilite, cor cinza com agregado branco, junta de dilatação, moldado no local. Acabamento Polido 100x100cm.
	(P02)	Piso em cimentado rústico com juntas de dilatação nas modulações 1,00x1,00m.
	(P03)	Porcelanato esmaltado 60x60cm, acabamento antiderrapante
	(P04)	Jardim com pedrisco branco


 <b>PREFEITURA DE ARAPIRACA</b>	PROJETO ARQUITETÔNICO	DADOS DO PROJETO: Área do Terreno _____ 1,339.65m² Área Construída total _____ 819.26m² Área da Coberta _____ 847.73m²	PROPRIETÁRIO / RESPONSÁVEL:  _____ Prefeitura Municipal de Arapiraca - CNPJ: 12198693/ 0001-58  _____ Autor do projeto: RENATA MONTE CAJUEIRO-CAU/AL A69370-7  _____ Nome do Responsável técnico   CREA: XXX		APROVAÇÃO:			
		TÍTULO: CONSTRUÇÃO DE UNIDADE BÁSICA DE SAÚDE- PORTE 03			DESENHO: DIOGO ALBUQUERQUE	ESCALA: Indicada	FOLHA: A3	PRANCHA: 01
	ENDEREÇO: Rua Delmiro Gouveia, S/N, Bairro Caititus, Arapiraca - AL	ASSUNTO: PISOS			REVISÃO: R00	DATA: AGOSTO /2021		01

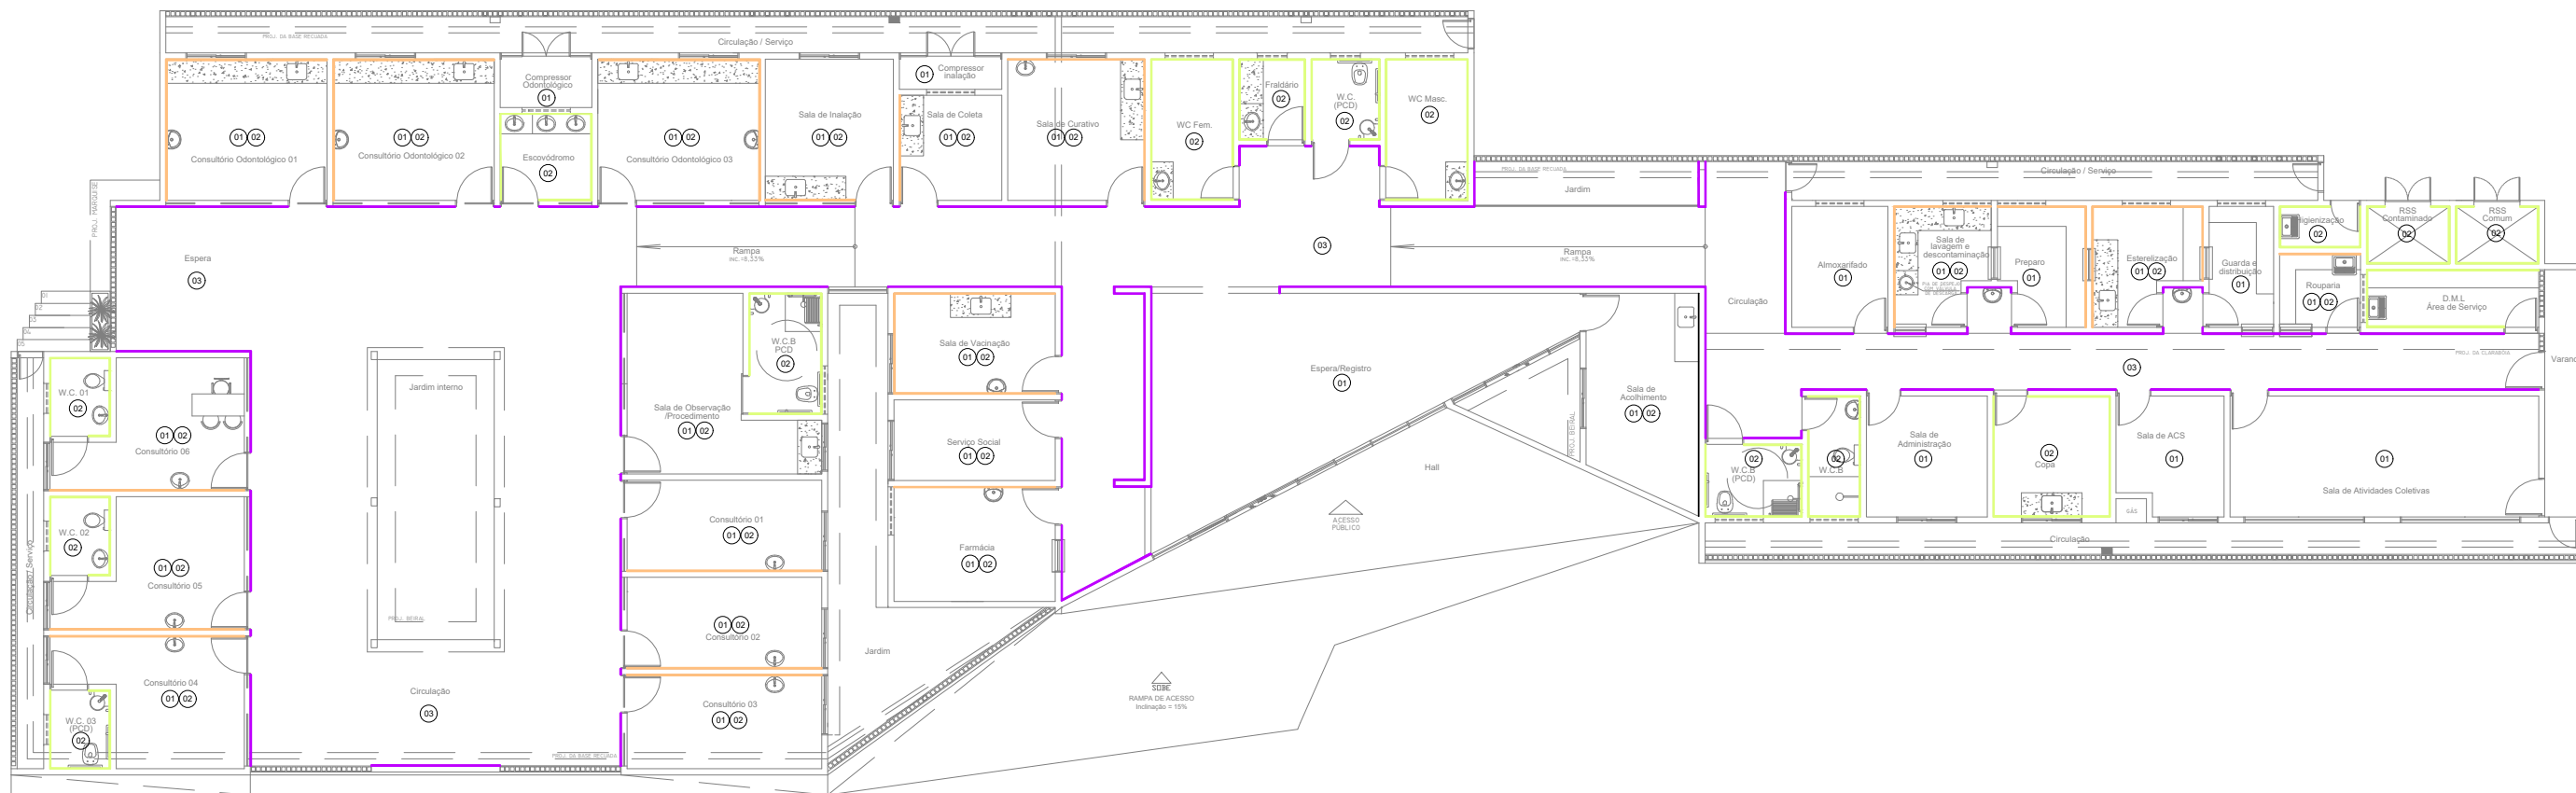


01 Planta Baixa | REVESTIMENTOS  
Escala: 1/175


OBS: Conferir medidas no local

LEG	Descrição do Produto
01	Paredes em alvenaria pintadas com tinta acrílica semi-brilho lavável na cor branco gelo.
02	Revestimento cerâmico 30x60cm, Retificado, acabamento acetinado (clássico branco-POINTER) Até altura de 1,50m Piso à teto
03	Cerâmica esmaltada 10x10 cm, até H: 1,80m e pintura na cor branco gelo acima de 1,80m. Até altura de 1,80m

 <b>PREFEITURA DE</b> <b>ARAPIRACA</b>	<b>PROJETO ARQUITETÔNICO</b>		<b>DADOS DO PROJETO:</b> Área do Terreno _____ 1,339.65m² Área Construída total _____ 819.26m² Área da Coberta _____ 847.73m²		<b>PROPRIETÁRIO / RESPONSÁVEL:</b>  _____ Prefeitura Municipal de Arapiraca - CNPJ: 12198693/ 0001-58		<b>APROVAÇÃO:</b>					
	<b>TÍTULO:</b> CONSTRUÇÃO DE UNIDADE BÁSICA DE SAÚDE- PORTE 03		<b>ASSUNTO:</b> Planta Baixa   REVESTIMENTOS		<b>Autor do projeto:</b> RENATA MONTE CAJUEIRO-CAU/AL A69370-7  _____ Nome do Responsável técnico   CREA: XXX		<b>DESENHO:</b> DIOGO ALBUQUERQUE		<b>ESCALA:</b> Indicada	<b>FOLHA:</b> A3	<b>PRANCHA:</b> 01	
<b>ENDEREÇO:</b> Rua Delmiro Gouveia, S/N, Bairro Caititus, Arapiraca - AL							<b>REVISÃO:</b> R00		<b>DATA:</b> AGOSTO /2021		01	

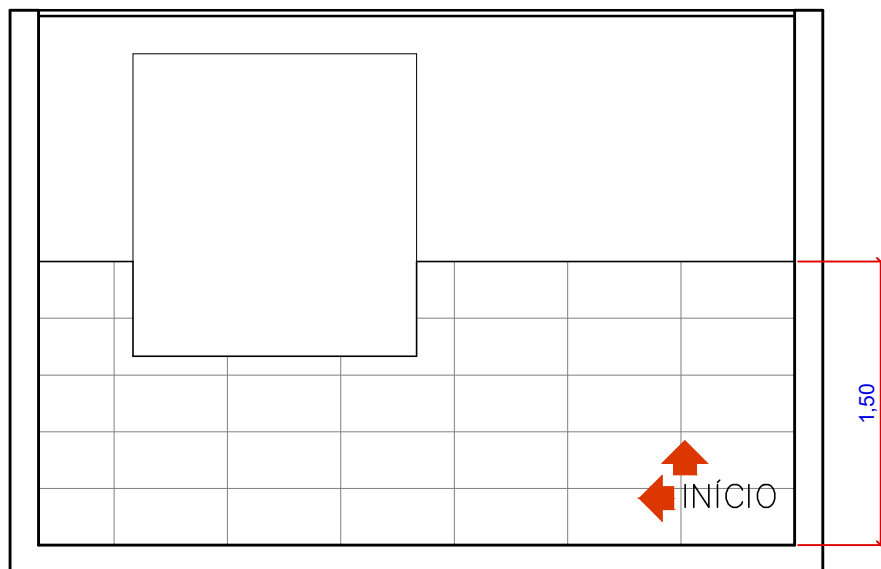


01 VISTA A- Consultório Odontológico | PAGINAÇÃO  
Escala: 1/40

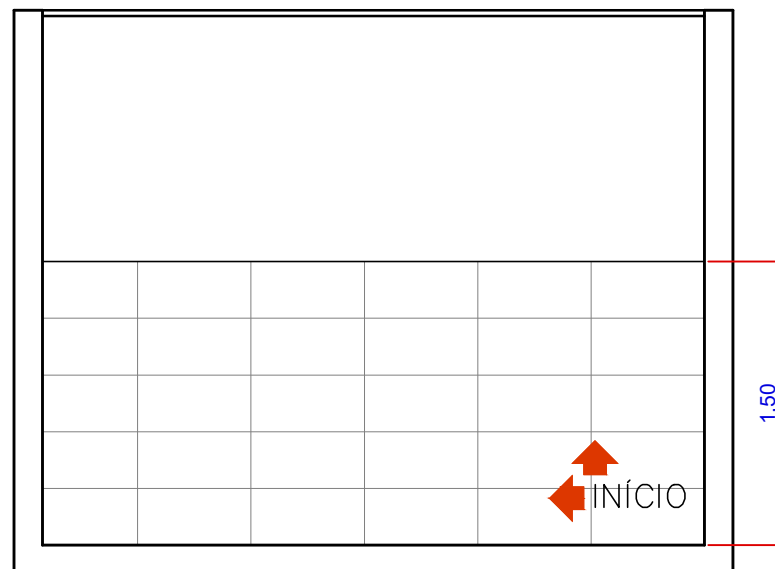


02 Vista B - Consultório Odontológico | PAGINAÇÃO  
Escala: 1/40


OBS: Conferir medidas no local

	<b>PROJETO ARQUITETÔNICO</b>		<b>PROPRIETÁRIO:</b> Prefeitura Municipal de Arapiraca CNPJ: 12198693/ 0001-58		<b>REVISÃO:</b> R00	<b>DESENHO:</b> DIOGO ALBUQUERQUE
			<b>AMBIENTE:</b> Consultório Odontológico		<b>ESCALA:</b> Indicada	<b>FOLHA:</b> A4
	<b>ENDEREÇO:</b> Rua Delmiro Gouveia, SN, Caititus Arapiraca - AL		<b>ASSUNTO:</b> PAGINAÇÃO		<b>DATA:</b> Agosto /2021	<b>PRANCHA:</b> <div>01</div> <div>43</div>



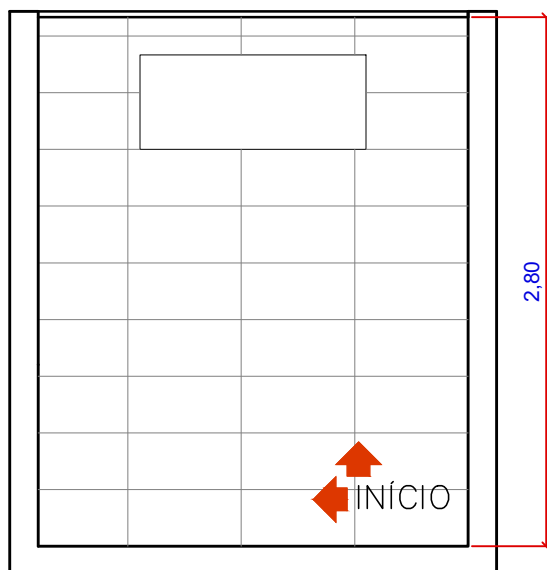


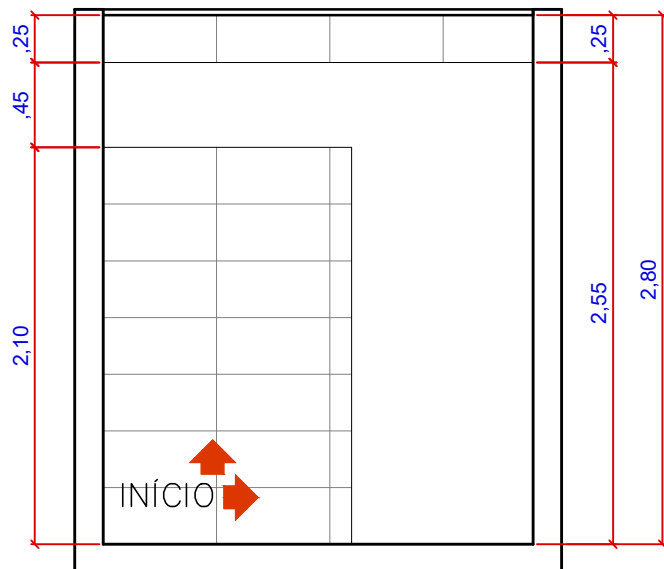
01 Vista A - Escovódromo | PAGINAÇÃO  
Escala: 1/40

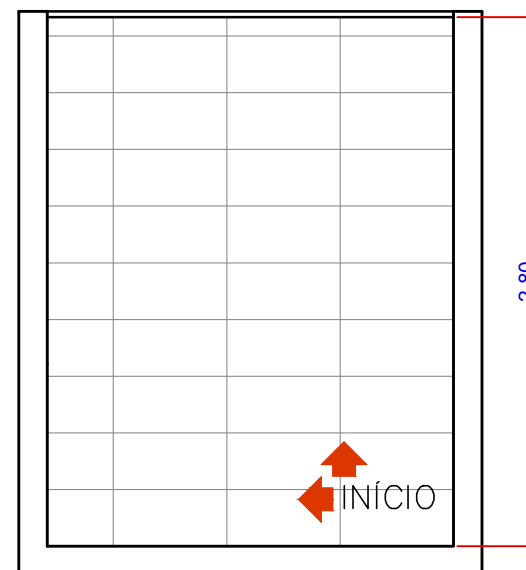


02 Vista B - Escovódromo | PAGINAÇÃO  
Escala: 1/40

OBS: Conferir medidas no local

	PROJETO ARQUITETÔNICO		PROPRIETÁRIO: Prefeitura Municipal de Arapiraca CNPJ: 12198693/ 0001-58		PROJETO: Autor do projeto: RENATA MONTE CAJUEIRO CAU/AL A69370-7		REVISÃO: R00		DESENHO: DIOGO ALBUQUERQUE	
	ENDEREÇO: Rua Delmiro Gouveia,SN, Caititus Arapiraca - AL		AMBIENTE: Escovódromo		Coautor do projeto: LARISSA MONTE CAJUEIRO CAU/AL A73249-4		ESCALA: Indicada		FOLHA: A4	
			ASSUNTO: PAGINAÇÃO				PRANCHA: 02 43			
						DATA: Agosto /2021				




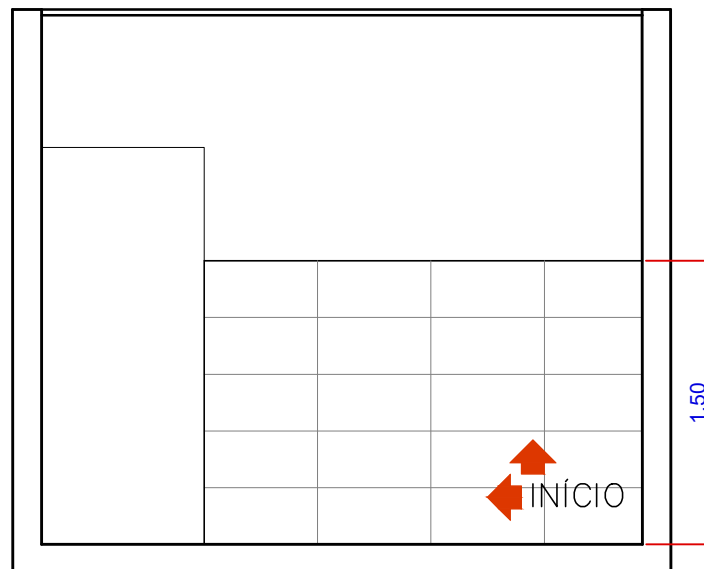
03 Vista C - Escovódromo | PAGINAÇÃO  
Escala: 1/40

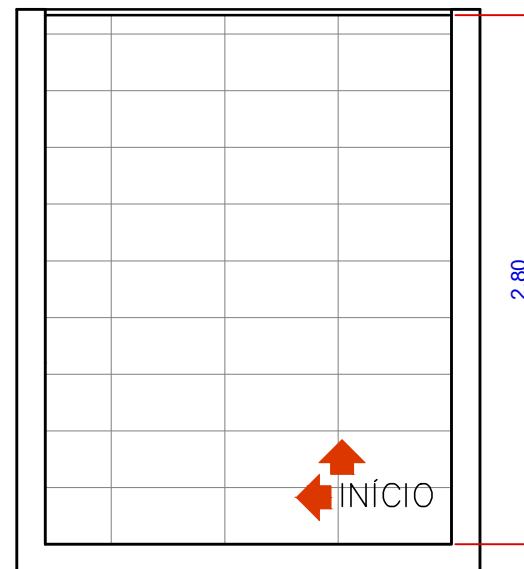

04 Vista D - Escovódromo | PAGINAÇÃO  
Escala: 1/40


OBS: Conferir medidas no local


	<b>PROJETO ARQUITETÔNICO</b>		<b>PROPRIETÁRIO:</b> Prefeitura Municipal de Arapiraca CNPJ: 12198693/ 0001-58		<b>REVISÃO:</b> R00	<b>DESENHO:</b> DIOGO ALBUQUERQUE
			<b>AMBIENTE:</b> Escovódromo		<b>ESCALA:</b> Indicada	<b>FOLHA:</b> A4
	<b>ENDEREÇO:</b> Rua Delmiro Gouveia, SN, Caititus Arapiraca - AL		<b>ASSUNTO:</b> PAGINAÇÃO		<b>DATA:</b> Agosto /2021	<b>PRANCHA:</b> <div>03</div> <div>43</div>



01 Vista A - Sala de inalação | PAGINAÇÃO  
Escala: 1/40


OBS: Conferir medidas no local


 <p><b>PREFEITURA DE</b> <b>ARAPIRACA</b></p>	<b>PROJETO ARQUITETÔNICO</b>		PROPRIETÁRIO: Prefeitura Municipal de Arapiraca CNPJ: 12198693/ 0001-58	<b>PROJETO:</b>  Autor do projeto: RENATA MONTE CAJUEIRO CAU/AL A69370-7  Coautor do projeto: LARISSA MONTE CAJUEIRO CAU/AL A73249-4	REVISÃO: R00	DESENHO: DIOGO ALBUQUERQUE	
			AMBIENTE: Sala de inalação		ESCALA: Indicada	FOLHA: A4	PRANCHA:
	ENDEREÇO: Rua Delmiro Gouveia, SN, Caititus Arapiraca - AL		ASSUNTO: PAGINAÇÃO		DATA: Agosto /2021		<div>04</div> <div>43</div>

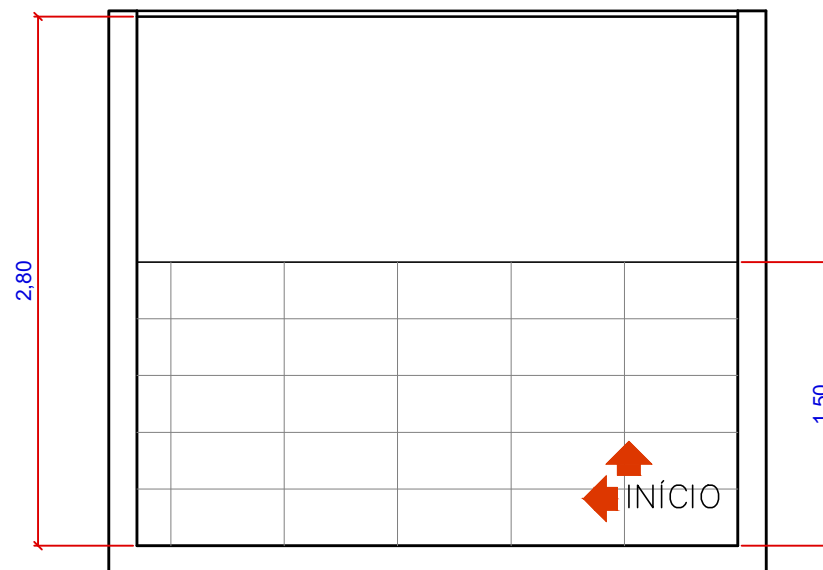

01 VISTA A - Sala de coleta | PAGINAÇÃO  
Escala: 1/40


OBS: Conferir medidas no local


	PROJETO ARQUITETÔNICO		PROPRIETÁRIO: Prefeitura Municipal de Arapiraca CNPJ: 12198693/ 0001-58		PROJETO: Autor do projeto: RENATA MONTE CAJUEIRO CAU/AL A69370-7		REVISÃO: R00		DESENHO: DIOGO ALBUQUERQUE	
			AMBIENTE: Sala de coleta		Coautor do projeto: LARISSA MONTE CAJUEIRO CAU/AL A73249-4		ESCALA: Indicada	FOLHA: A4	PRANCHA: <div>05</div> <div>43</div>	
	ENDEREÇO: Rua Delmiro Gouveia,SN, Caititus Arapiraca - AL		ASSUNTO: PAGINAÇÃO				DATA: Agosto /2021			

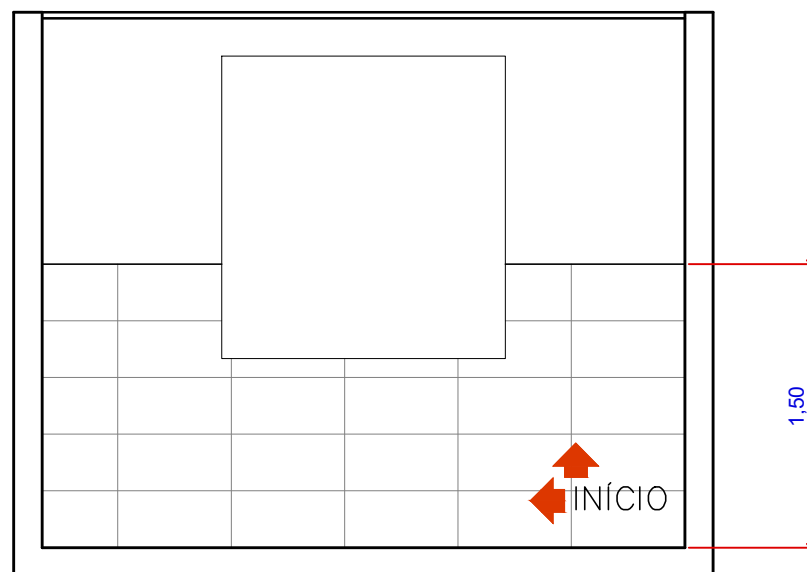

01 Vista A - Sala de curativo | PAGINAÇÃO  
Escala: 1/40


OBS: Conferir medidas no local


	PROJETO ARQUITETÔNICO		PROPRIETÁRIO: Prefeitura Municipal de Arapiraca CNPJ: 12198693/ 0001-58	PROJETO:  Autor do projeto: RENATA MONTE CAJUEIRO CAU/AL A69370-7  Coautor do projeto: LARISSA MONTE CAJUEIRO CAU/AL A73249-4	REVISÃO: R00		DESENHO: DIOGO ALBUQUERQUE	
			AMBIENTE:  Sala de curativo		ESCALA: Indicada	FOLHA: A4	PRANCHA:  06	
	ENDEREÇO: Rua Delmiro Gouveia,SN, Caititus Arapiraca - AL		ASSUNTO: LAYOUT		DATA: Agosto /2021		43	

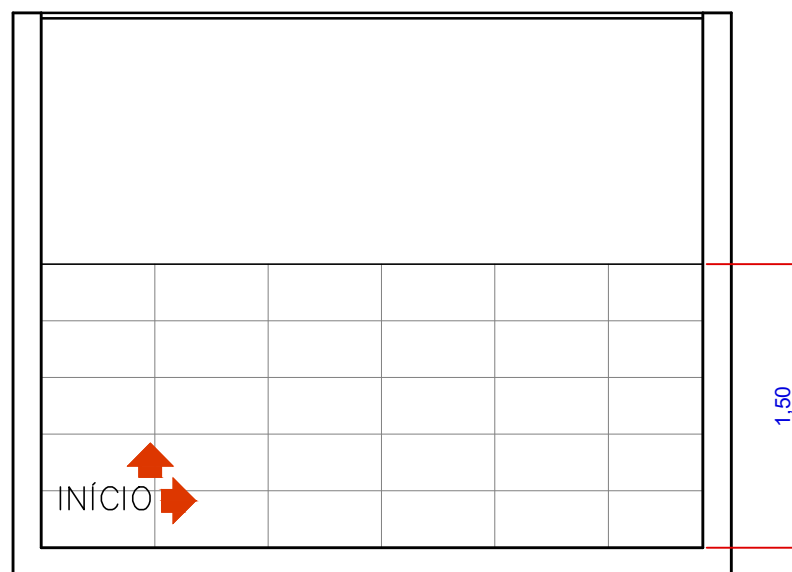


02 Vista B - Sala de curativo | PAGINAÇÃO  
Escala: 1/40

OBS: Conferir medidas no local

	PROJETO ARQUITETÔNICO		PROPRIETÁRIO: Prefeitura Municipal de Arapiraca CNPJ: 12198693/ 0001-58		PROJETO: Autor do projeto: RENATA MONTE CAJUEIRO CAU/AL A69370-7		REVISÃO: R00		DESENHO: DIOGO ALBUQUERQUE	
			AMBIENTE: Sala de curativo		Coautor do projeto: LARISSA MONTE CAJUEIRO CAU/AL A73249-4		ESCALA: Indicada	FOLHA: A4	PRANCHA: 07 43	
	ENDEREÇO: Rua Delmiro Gouveia,SN, Caititus Arapiraca - AL		ASSUNTO: LAYOUT				DATA: Agosto /2021			

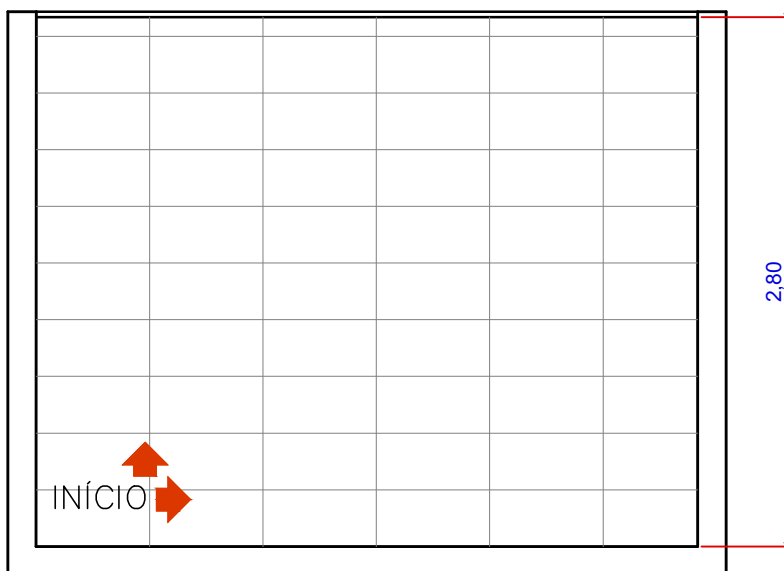


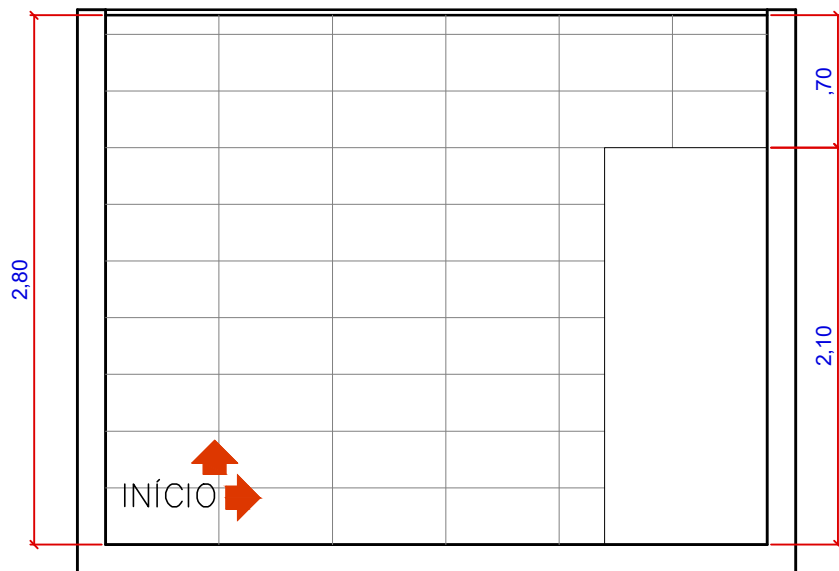
01 Vista A - WC Feminino | PAGINAÇÃO  
Escala: 1/40

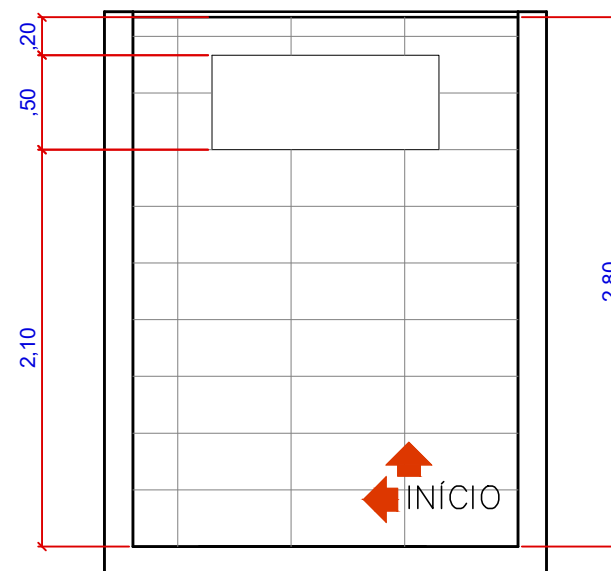


02 Vista B - WC Feminino | PAGINAÇÃO  
Escala: 1/40

OBS: Conferir medidas no local

	PROJETO ARQUITETÔNICO		PROPRIETÁRIO: Prefeitura Municipal de Arapiraca CNPJ: 12198693/ 0001-58		PROJETO: Autor do projeto: RENATA MONTE CAJUEIRO CAU/AL A69370-7		REVISÃO: R00		DESENHO: DIOGO ALBUQUERQUE	
			AMBIENTE: WC Feminino		Coautor do projeto: LARISSA MONTE CAJUEIRO CAU/AL A73249-4		ESCALA: Indicada	FOLHA: A4	PRANCHA: 08	
	ENDEREÇO: Rua Delmiro Gouveia,SN, Caititus Arapiraca - AL		ASSUNTO: PAGINAÇÃO				DATA: Agosto /2021		43	




03 Vista C - WC Feminino | PAGINAÇÃO  
Escala: 1/40

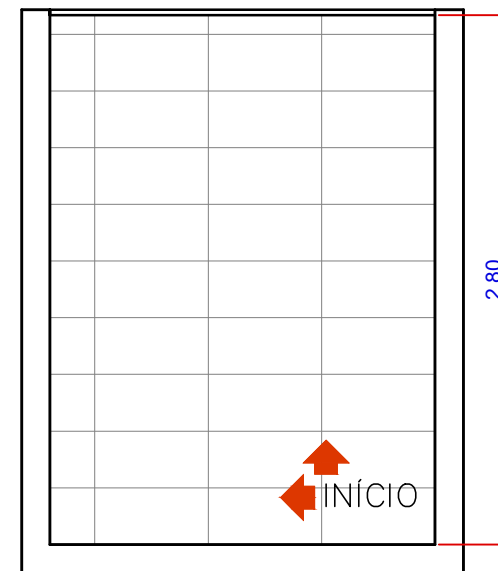


04 Vista D - WC Feminino | PAGINAÇÃO  
Escala: 1/40

OBS: Conferir medidas no local


 <b>PREFEITURA DE ARAPIRACA</b>	<b>PROJETO ARQUITETÔNICO</b>		<b>PROPRIETÁRIO:</b> Prefeitura Municipal de Arapiraca CNPJ: 12198693/ 0001-58		<b>PROJETO:</b>  Autor do projeto: RENATA MONTE CAJUEIRO CAU/AL A69370-7  Coautor do projeto: LARISSA MONTE CAJUEIRO CAU/AL A73249-4		<b>REVISÃO:</b> R00		<b>DESENHO:</b> DIOGO ALBUQUERQUE			
	<b>ENDEREÇO:</b> Rua Delmiro Gouveia,SN, Caititus Arapiraca - AL		<b>AMBIENTE:</b> WC Feminino				<b>ESCALA:</b> Indicada		<b>FOLHA:</b> A4		<b>PRANCHA:</b>  09	
			<b>ASSUNTO:</b> PAGINAÇÃO				<b>DATA:</b> Agosto /2021		43			




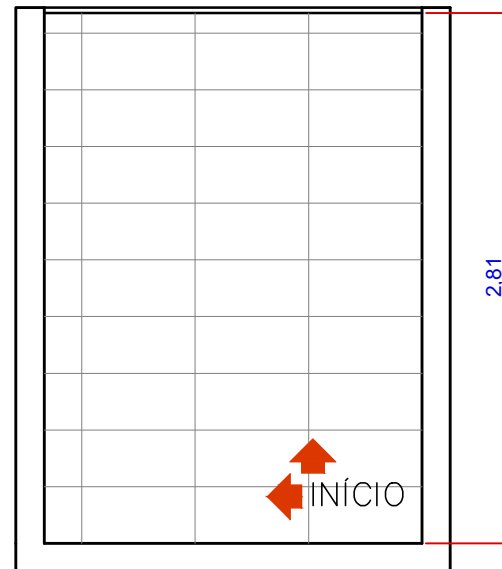


01 VISTA A - Fraldário | PAGINAÇÃO  
Escala: 1/40

OBS: Conferir medidas no local

 <b>PREFEITURA DE ARAPIRACA</b>	<b>PROJETO ARQUITETÔNICO</b>		PROPRIETÁRIO: Prefeitura Municipal de Arapiraca CNPJ: 12198693/ 0001-58		PROJETO:  Autor do projeto: RENATA MONTE CAJUEIRO CAU/AL A69370-7  Coautor do projeto: LARISSA MONTE CAJUEIRO CAU/AL A73249-4	REVISÃO: R00		DESENHO: DIOGO ALBUQUERQUE	
			AMBIENTE: Fraldário			ESCALA: Indicada	FOLHA: A4	PRANCHA: 10	
	ENDEREÇO: Rua Delmiro Gouveia,SN, Caititus Arapiraca - AL		ASSUNTO: LAYOUT			DATA: Agosto /2021		43	

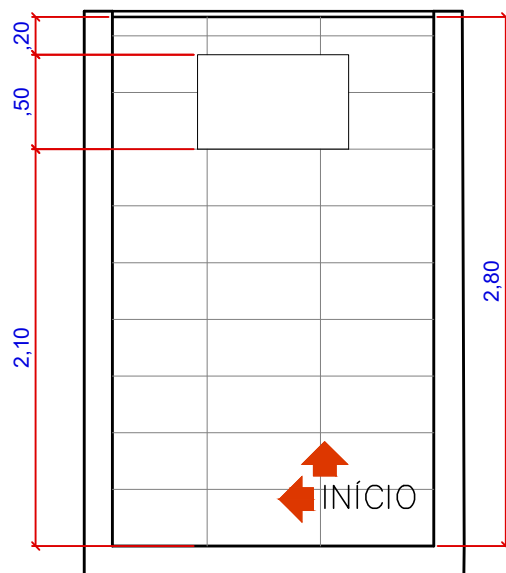


01 VISTA A- WC PCD | PAGINAÇÃO  
Escala: 1/40

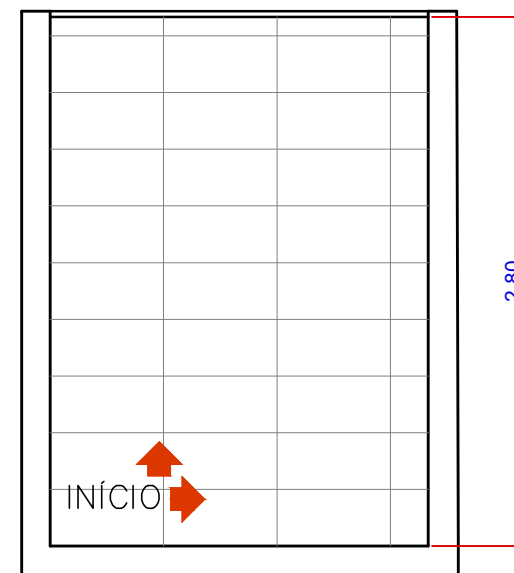


02 VISTA B- WC PCD | PAGINAÇÃO  
Escala: 1/40


OBS: Conferir medidas no local

	<b>PROJETO ARQUITETÔNICO</b>		<b>PROPRIETÁRIO:</b> Prefeitura Municipal de Arapiraca CNPJ: 12198693/ 0001-58		<b>REVISÃO:</b> R00	<b>DESENHO:</b> DIOGO ALBUQUERQUE
			<b>AMBIENTE:</b> WC PCD		<b>ESCALA:</b> Indicada	<b>FOLHA:</b> A4
	<b>ENDEREÇO:</b> Rua Delmiro Gouveia, SN, Caititus Arapiraca - AL		<b>ASSUNTO:</b> PAGINAÇÃO		<b>DATA:</b> Agosto /2021	<b>PRANCHA:</b> <div>11</div> <div>43</div>

**PROJETO:**  
 Autor do projeto:  
 RENATA MONTE CAJUEIRO  
 CAU/AL A69370-7  
 Coautor do projeto:  
 LARISSA MONTE CAJUEIRO  
 CAU/AL A73249-4

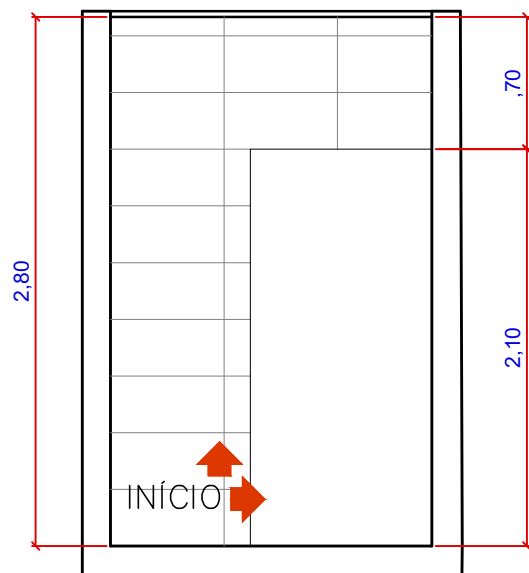


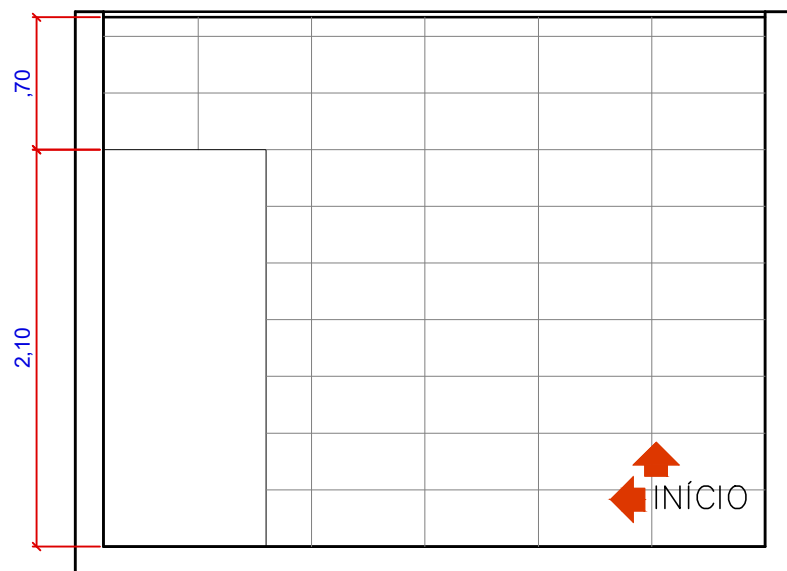
03 VISTA C- WC PCD | PAGINAÇÃO  
Escala: 1/40

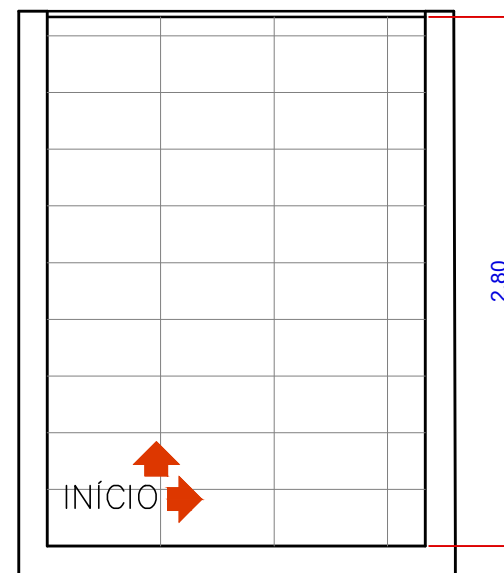


04 VISTA D- WC PCD | PAGINAÇÃO  
Escala: 1/40

OBS: Conferir medidas no local

	PROJETO ARQUITETÔNICO		PROPRIETÁRIO: Prefeitura Municipal de Arapiraca CNPJ: 12198693/ 0001-58		PROJETO: Autor do projeto: RENATA MONTE CAJUEIRO CAU/AL A69370-7		REVISÃO: R00		DESENHO: DIOGO ALBUQUERQUE	
			AMBIENTE: WC PCD		Coautor do projeto: LARISSA MONTE CAJUEIRO CAU/AL A73249-4		ESCALA: Indicada	FOLHA: A4	PRANCHA: 12	
	ENDEREÇO: Rua Delmiro Gouveia,SN, Caititus Arapiraca - AL		ASSUNTO: PAGINAÇÃO				DATA: Agosto /2021		43	




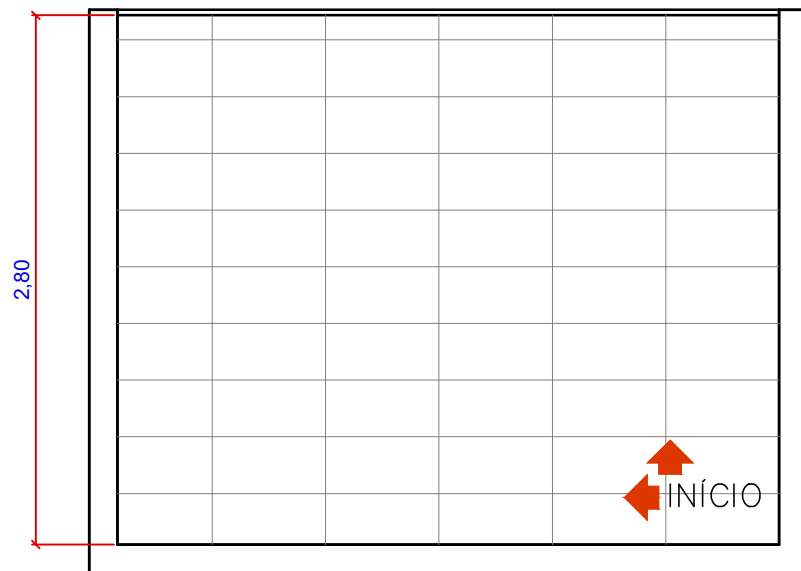
01 VISTA A - WC Masculino | PAGINAÇÃO  
Escala: 1/40

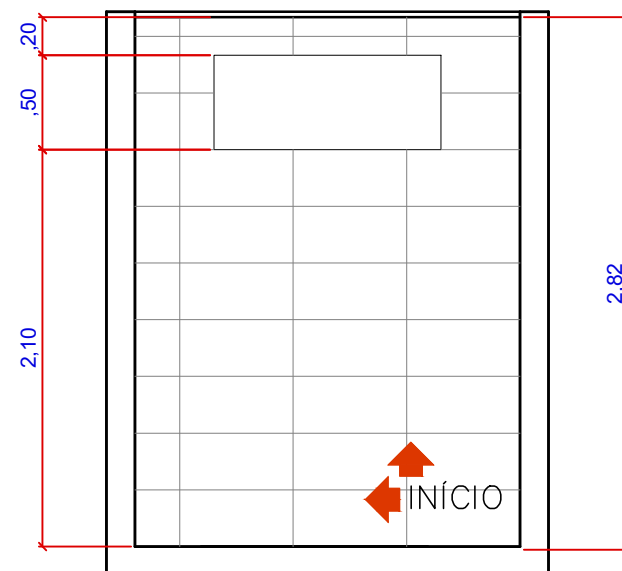


02 Vista B - WC Masculino | PAGINAÇÃO  
Escala: 1/40

OBS: Conferir medidas no local

	PROJETO ARQUITETÔNICO		PROPRIETÁRIO: Prefeitura Municipal de Arapiraca CNPJ: 12198693/ 0001-58		PROJETO: Autor do projeto: RENATA MONTE CAJUEIRO CAU/AL A69370-7		REVISÃO: R00		DESENHO: DIOGO ALBUQUERQUE	
			AMBIENTE: WC Masculino		Coautor do projeto: LARISSA MONTE CAJUEIRO CAU/AL A73249-4		ESCALA: Indicada	FOLHA: A4	PRANCHA: 13	
	ENDEREÇO: Rua Delmiro Gouveia,SN, Caititus Arapiraca - AL		ASSUNTO: PAGINAÇÃO				DATA: Agosto /2021		43	




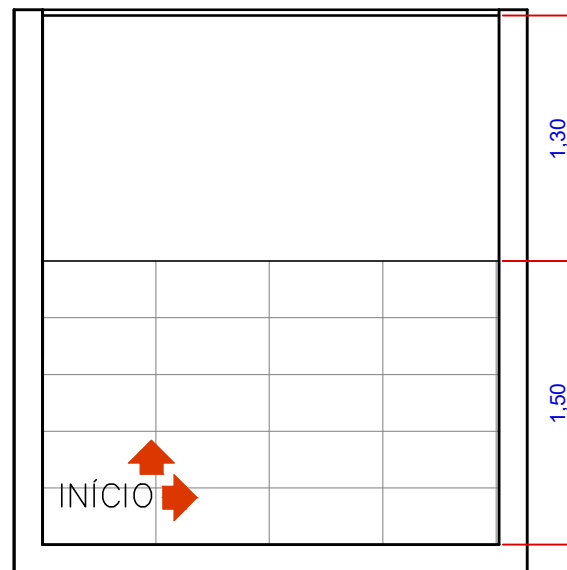
03 VISTA C - WC Masculino | PAGINAÇÃO  
Escala: 1/40

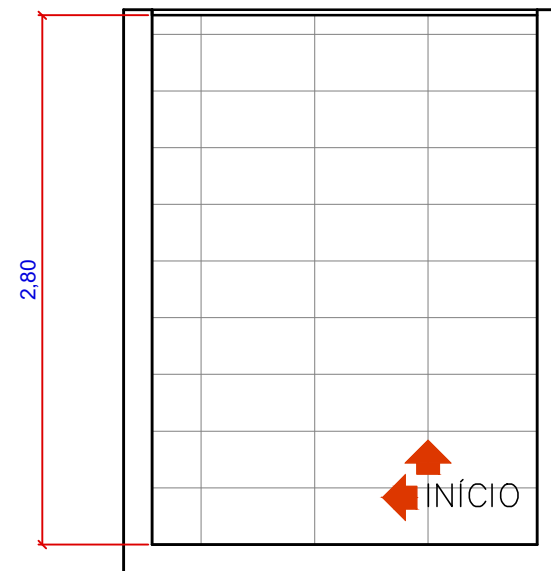

04 Vista D - WC Masculino | PAGINAÇÃO  
Escala: 1/40


OBS: Conferir medidas no local


	<b>PROJETO ARQUITETÔNICO</b>		<b>PROPRIETÁRIO:</b> Prefeitura Municipal de Arapiraca CNPJ: 12198693/ 0001-58		<b>PROJETO:</b>  Autor do projeto: RENATA MONTE CAJUEIRO CAU/AL A69370-7  Coautor do projeto: LARISSA MONTE CAJUEIRO CAU/AL A73249-4		<b>REVISÃO:</b> R00		<b>DESENHO:</b> DIOGO ALBUQUERQUE			
	<b>ENDEREÇO:</b> Rua Delmiro Gouveia,SN, Caititus Arapiraca - AL		<b>AMBIENTE:</b> WC Masculino				<b>ESCALA:</b> Indicada		<b>FOLHA:</b> A4		<b>PRANCHA:</b>  14  43	
			<b>ASSUNTO:</b> PAGINAÇÃO				<b>DATA:</b> Agosto /2021					



01 VISTA A - Sala de lavagem e descontaminação | PAGINAÇÃO  
Escala: 1/40


OBS: Conferir medidas no local


	PROJETO ARQUITETÔNICO		PROPRIETÁRIO: Prefeitura Municipal de Arapiraca CNPJ: 12198693/ 0001-58		PROJETO: Autor do projeto: RENATA MONTE CAJUEIRO CAU/AL A69370-7		REVISÃO: R00		DESENHO: DIOGO ALBUQUERQUE	
			AMBIENTE: Sala de lavagem e descontaminação		Coautor do projeto: LARISSA MONTE CAJUEIRO CAU/AL A73249-4		ESCALA: Indicada	FOLHA: A4	PRANCHA:  15  43	
	ENDEREÇO: Rua Delmiro Gouveia,SN, Caititus Arapiraca - AL		ASSUNTO: PAGINAÇÃO				DATA: Agosto /2021			

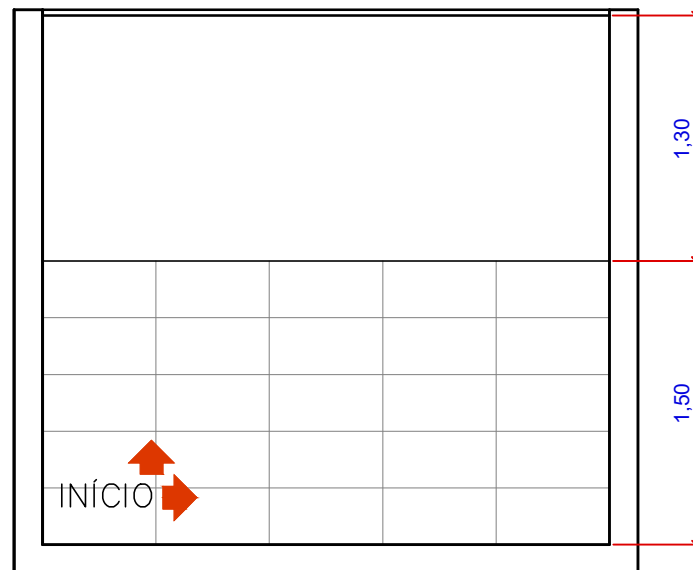

02 VISTA B - Sala de lavagem e descontaminação | PAGINAÇÃO  
Escala: 1/40


OBS: Conferir medidas no local

 <b>PREFEITURA DE ARAPIRACA</b>	<b>PROJETO ARQUITETÔNICO</b>		<b>PROPRIETÁRIO:</b> Prefeitura Municipal de Arapiraca CNPJ: 12198693/ 0001-58		<b>PROJETO:</b>  Autor do projeto: RENATA MONTE CAJUEIRO CAU/AL A69370-7  Coautor do projeto: LARISSA MONTE CAJUEIRO CAU/AL A73249-4	<b>REVISÃO:</b> R00		<b>DESENHO:</b> DIOGO ALBUQUERQUE	
	<b>ENDEREÇO:</b> Rua Delmiro Gouveia,SN, Caititus Arapiraca - AL		<b>AMBIENTE:</b> Sala de lavagem e descontaminação			<b>ESCALA:</b> Indicada	<b>FOLHA:</b> A4	<b>PRANCHA:</b>  16	
			<b>ASSUNTO:</b> PAGINAÇÃO			<b>DATA:</b> Agosto /2021		43	

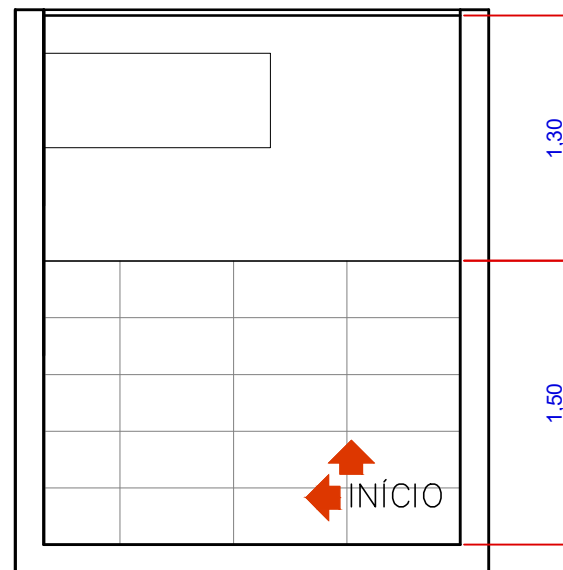


01 VISTA A - Sala de preparo | PAGINAÇÃO  
Escala: 1/40

OBS: Conferir medidas no local


	<b>PROJETO ARQUITETÔNICO</b>		<b>PROPRIETÁRIO:</b> Prefeitura Municipal de Arapiraca CNPJ: 12198693/ 0001-58		<b>REVISÃO:</b> R00	<b>DESENHO:</b> DIOGO ALBUQUERQUE
			<b>AMBIENTE:</b> Sala de Preparo		<b>ESCALA:</b> Indicada	<b>FOLHA:</b> A4
	<b>ENDEREÇO:</b> Rua Delmiro Gouveia, SN, Caititus Arapiraca - AL		<b>ASSUNTO:</b> PAGINAÇÃO		<b>Coautor do projeto:</b> LARISSA MONTE CAJUEIRO CAU/AL A73249-4	<b>PRANCHA:</b> <div>17</div> <div>43</div>




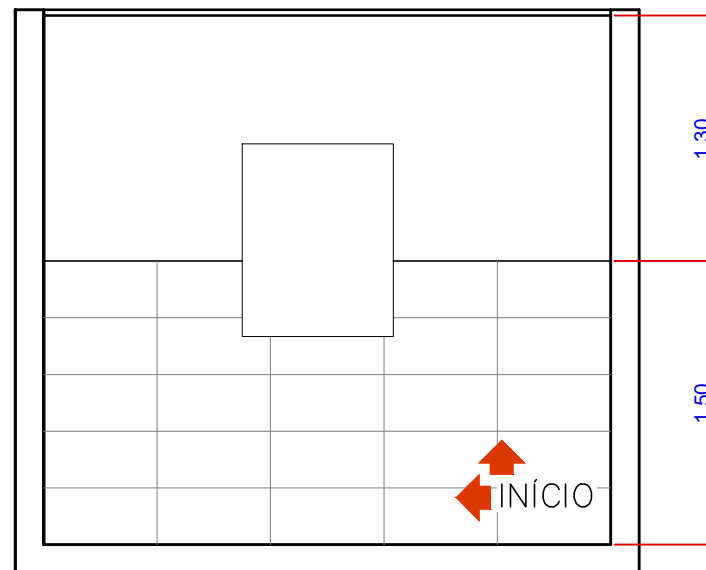


02 VISTA B - Sala de Preparo | PAGINAÇÃO  
Escala: 1/40

OBS: Conferir medidas no local

 <p><b>PREFEITURA DE</b> <b>ARAPIRACA</b></p>	<b>PROJETO ARQUITETÔNICO</b>		PROPRIETÁRIO: Prefeitura Municipal de Arapiraca CNPJ: 12198693/ 0001-58	<b>PROJETO:</b> Autor do projeto: RENATA MONTE CAJUEIRO CAU/AL A69370-7 Coautor do projeto: LARISSA MONTE CAJUEIRO CAU/AL A73249-4	REVISÃO: R00	DESENHO: DIOGO ALBUQUERQUE	
			AMBIENTE: Sala de Preparo		ESCALA: Indicada	FOLHA: A4	PRANCHA:
	ENDEREÇO: Rua Delmiro Gouveia, SN, Caititus Arapiraca - AL		ASSUNTO: PAGINAÇÃO		DATA: Agosto /2021		<div>18</div> <div>43</div>

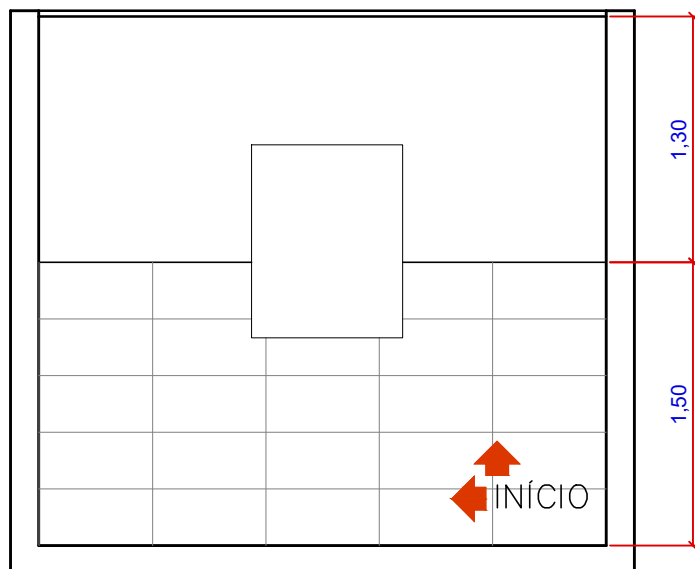


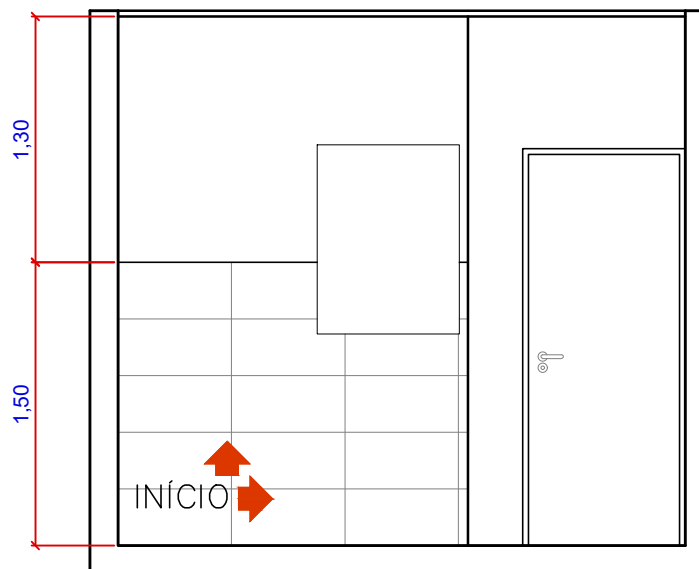
01 VISTA A - Sala de Esterelização | PAGINAÇÃO  
Escala: 1/40

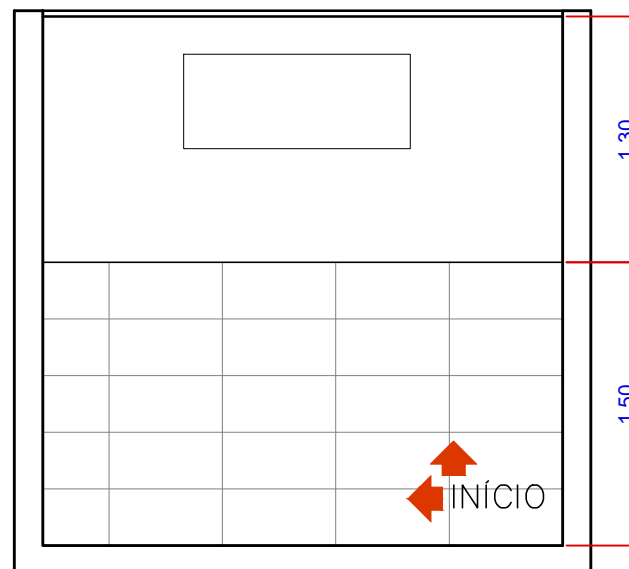

02 VISTA B - Sala de Esterelização | PAGINAÇÃO  
Escala: 1/40


OBS: Conferir medidas no local


	<b>PROJETO ARQUITETÔNICO</b>		<b>PROPRIETÁRIO:</b> Prefeitura Municipal de Arapiraca CNPJ: 12198693/ 0001-58		<b>REVISÃO:</b> R00	<b>DESENHO:</b> DIOGO ALBUQUERQUE
			<b>AMBIENTE:</b> Sala de Esterelização		<b>ESCALA:</b> Indicada	<b>FOLHA:</b> A4
	<b>ENDEREÇO:</b> Rua Delmiro Gouveia, SN, Caititus Arapiraca - AL		<b>ASSUNTO:</b> PAGINAÇÃO		<b>DATA:</b> Agosto /2021	<b>PRANCHA:</b> <div>19</div> <div>43</div>



03 VISTA C - Sala de Esterelização | PAGINAÇÃO  
Escala: 1/40


OBS: Conferir medidas no local


	<b>PROJETO ARQUITETÔNICO</b>		<b>PROPRIETÁRIO:</b> Prefeitura Municipal de Arapiraca CNPJ: 12198693/ 0001-58		<b>REVISÃO:</b> R00	<b>DESENHO:</b> DIOGO ALBUQUERQUE
			<b>AMBIENTE:</b> Sala de Esterelização	<b>ESCALA:</b> Indicada	<b>FOLHA:</b> A4	<b>PRANCHA:</b> 20
	<b>ENDEREÇO:</b> Rua Delmiro Gouveia, SN, Caititus Arapiraca - AL	<b>ASSUNTO:</b> PAGINAÇÃO		<b>PROJETO:</b> Autor do projeto: RENATA MONTE CAJUEIRO CAU/AL A69370-7 Coautor do projeto: LARISSA MONTE CAJUEIRO CAU/AL A73249-4	<b>DATA:</b> Agosto /2021	43

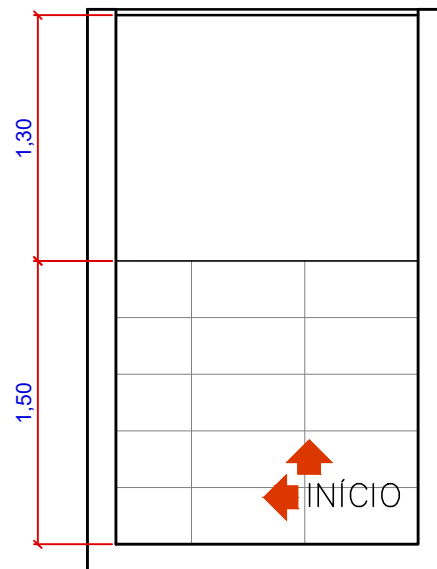

01 Vista A - Guarda e distribuição | PAGINAÇÃO  
Escala: 1/40


OBS: Conferir medidas no local


	PROJETO ARQUITETÔNICO		PROPRIETÁRIO: Prefeitura Municipal de Arapiraca CNPJ: 12198693/ 0001-58	PROJETO:  Autor do projeto: RENATA MONTE CAJUEIRO CAU/AL A69370-7  Coautor do projeto: LARISSA MONTE CAJUEIRO CAU/AL A73249-4	REVISÃO: R00		DESENHO: DIOGO ALBUQUERQUE	
			AMBIENTE: Guarda e distribuição		ESCALA: Indicada	FOLHA: A4	PRANCHA:  21	
	ENDEREÇO: Rua Delmiro Gouveia,SN, Caititus Arapiraca - AL	ASSUNTO: LAYOUT	DATA: Agosto /2021		43			

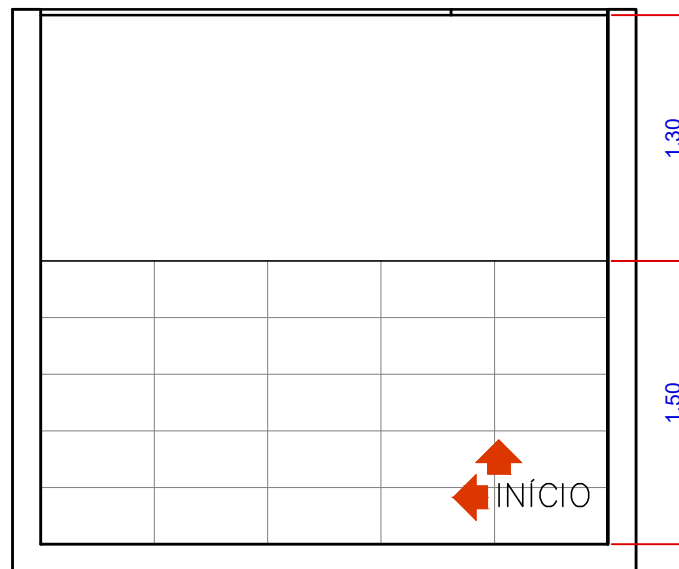

02 Vista B - Guarda e distribuição | LAYOUT  
Escala: 1/40


OBS: Conferir medidas no local


	<b>PROJETO ARQUITETÔNICO</b>		<b>PROPRIETÁRIO:</b> Prefeitura Municipal de Arapiraca CNPJ: 12198693/ 0001-58		<b>REVISÃO:</b> R00	<b>DESENHO:</b> DIOGO ALBUQUERQUE
			<b>AMBIENTE:</b> Guarda e distribuição	<b>ESCALA:</b> Indicada	<b>FOLHA:</b> A4	<b>PRANCHA:</b> 22
	<b>ENDEREÇO:</b> Rua Delmiro Gouveia, SN, Caititus Arapiraca - AL	<b>ASSUNTO:</b> PAGINAÇÃO	<b>PROJETO:</b> Autor do projeto: RENATA MONTE CAJUEIRO CAU/AL A69370-7 Coautor do projeto: LARISSA MONTE CAJUEIRO CAU/AL A73249-4		<b>DATA:</b> Agosto /2021	43

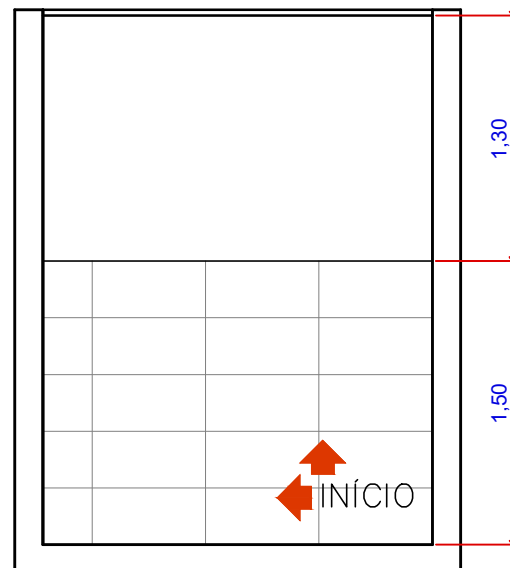


01 VISTA A - Rouparia | LAYOUT  
Escala: 1/40

OBS: Conferir medidas no local

	PROJETO ARQUITETÔNICO		PROPRIETÁRIO: Prefeitura Municipal de Arapiraca CNPJ: 12198693/ 0001-58	PROJETO:  Autor do projeto: RENATA MONTE CAJUEIRO CAU/AL A69370-7  Coautor do projeto: LARISSA MONTE CAJUEIRO CAU/AL A73249-4	REVISÃO: R00		DESENHO: DIOGO ALBUQUERQUE	
			AMBIENTE:  Rouparia		ESCALA: Indicada	FOLHA: A4	PRANCHA:  23	
	ENDEREÇO: Rua Delmiro Gouveia,SN, Caititus Arapiraca - AL	ASSUNTO: LAYOUT	DATA: Agosto /2021		43			

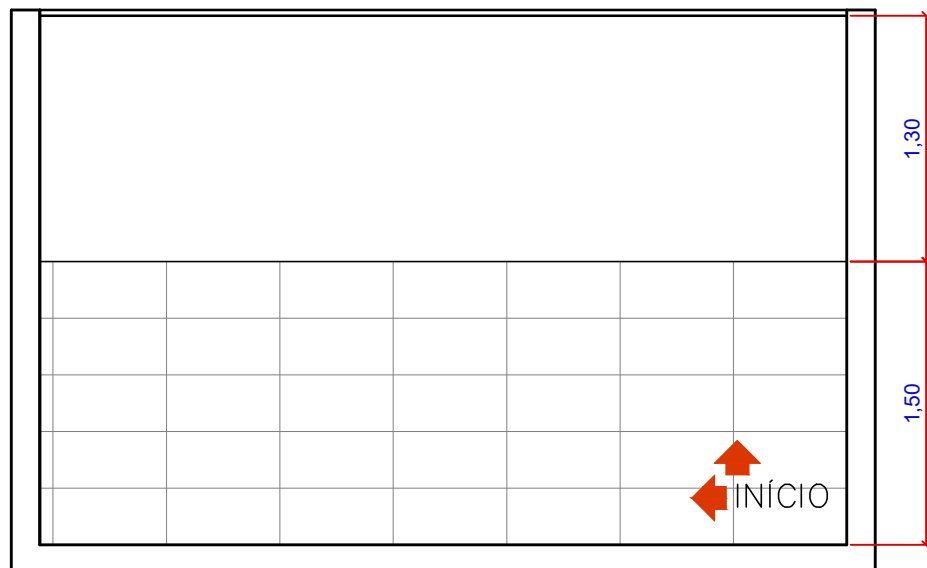


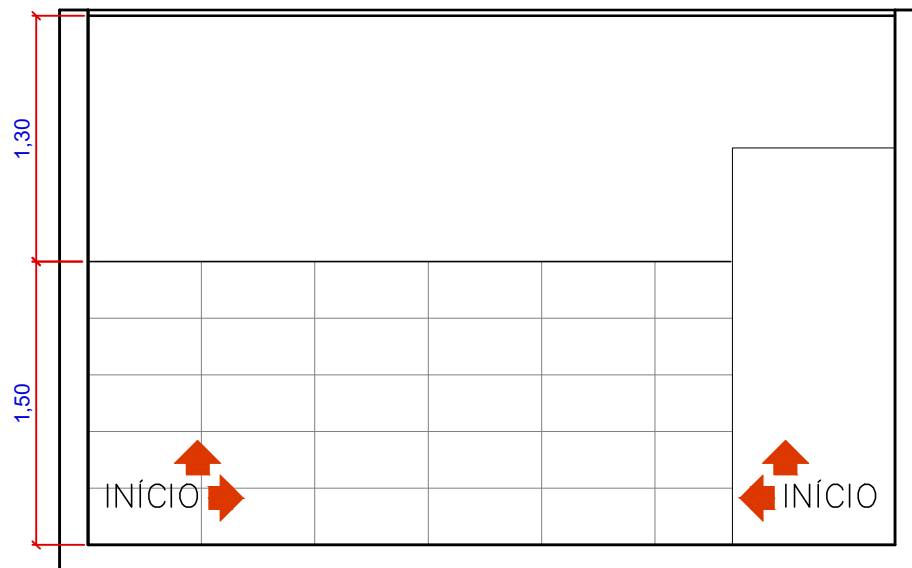
01 Vista A - DML | LAYOUT  
Escala: 1/40

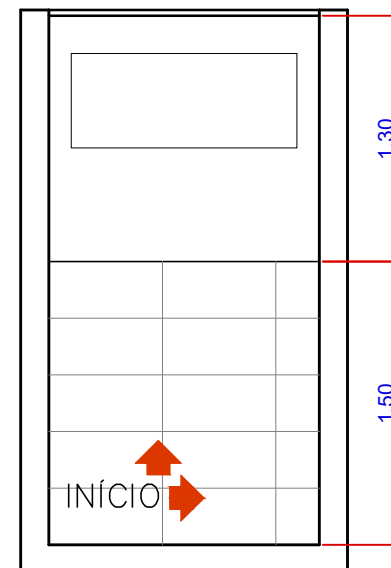

02 Vista B - DML | LAYOUT  
Escala: 1/40


OBS: Conferir medidas no local

	<b>PROJETO ARQUITETÔNICO</b>		PROPRIETÁRIO: Prefeitura Municipal de Arapiraca CNPJ: 12198693/ 0001-58		PROJETO: Autor do projeto: RENATA MONTE CAJUEIRO CAU/AL A69370-7		REVISÃO: R00	DESENHO: DIOGO ALBUQUERQUE	
			AMBIENTE: DML		Coautor do projeto: LARISSA MONTE CAJUEIRO CAU/AL A73249-4		ESCALA: Indicada	FOLHA: A4	PRANCHA:
	ENDEREÇO: Rua Delmiro Gouveia, SN, Caititus Arapiraca - AL		ASSUNTO: PAGINAÇÃO				DATA: Agosto /2021	24 43	




03 Vista C - DML | LAYOUT  
Escala: 1/40


OBS: Conferir medidas no local

	<b>PROJETO ARQUITETÔNICO</b>		<b>PROPRIETÁRIO:</b> Prefeitura Municipal de Arapiraca CNPJ: 12198693/ 0001-58		<b>REVISÃO:</b> R00	<b>DESENHO:</b> DIOGO ALBUQUERQUE
			<b>AMBIENTE:</b> DML		<b>ESCALA:</b> Indicada	<b>FOLHA:</b> A4
	<b>ENDEREÇO:</b> Rua Delmiro Gouveia, SN, Caititus Arapiraca - AL		<b>ASSUNTO:</b> PAGINAÇÃO		<b>DATA:</b> Agosto /2021	<b>PRANCHA:</b> <div>25</div> <div>43</div>



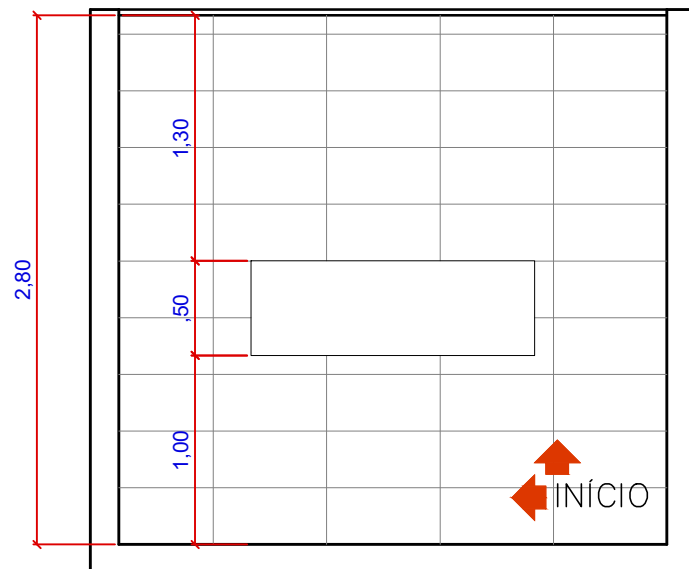


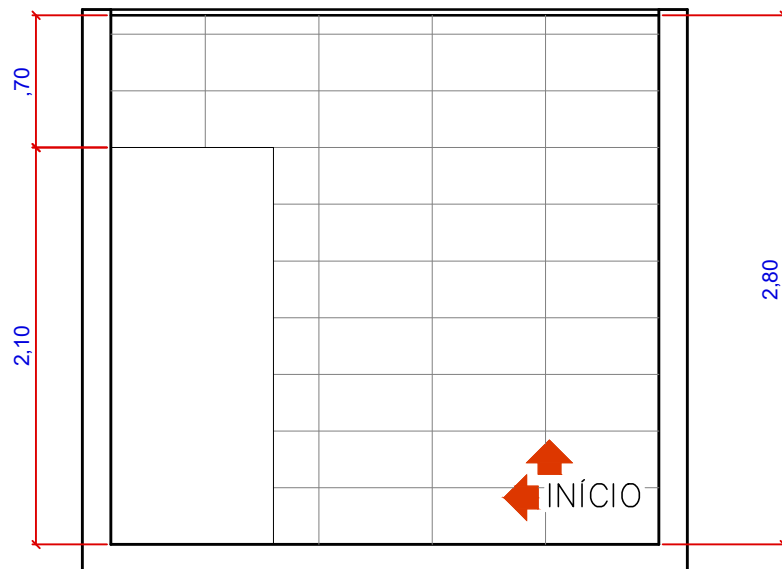
01 VISTA A - Copa | LAYOUT  
Escala: 1/40

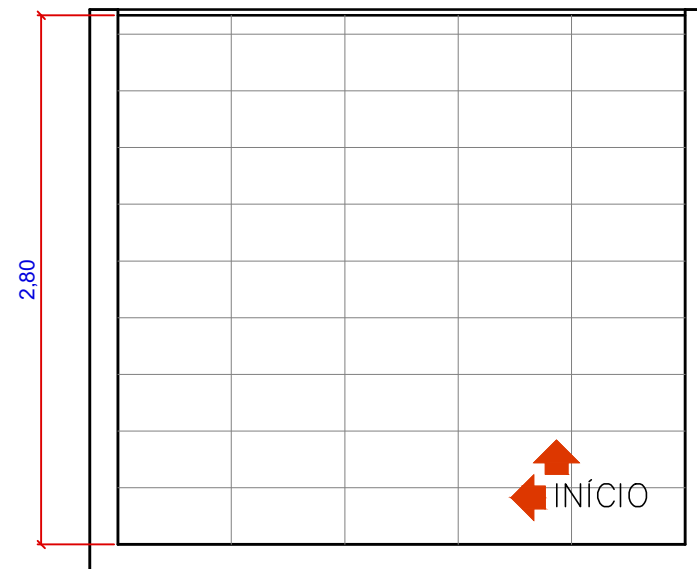


02 VISTA B - Copa | LAYOUT  
Escala: 1/40

OBS: Conferir medidas no local

	<b>PROJETO ARQUITETÔNICO</b>		<b>PROPRIETÁRIO:</b> Prefeitura Municipal de Arapiraca CNPJ: 12198693/ 0001-58		<b>REVISÃO:</b> R00	<b>DESENHO:</b> DIOGO ALBUQUERQUE
			<b>AMBIENTE:</b> Copa		<b>ESCALA:</b> Indicada	<b>FOLHA:</b> A4
	<b>ENDEREÇO:</b> Rua Delmiro Gouveia, SN, Caititus Arapiraca - AL		<b>ASSUNTO:</b> PAGINAÇÃO		<b>DATA:</b> Agosto /2021	<b>PRANCHA:</b> <div>26</div> <div>43</div>




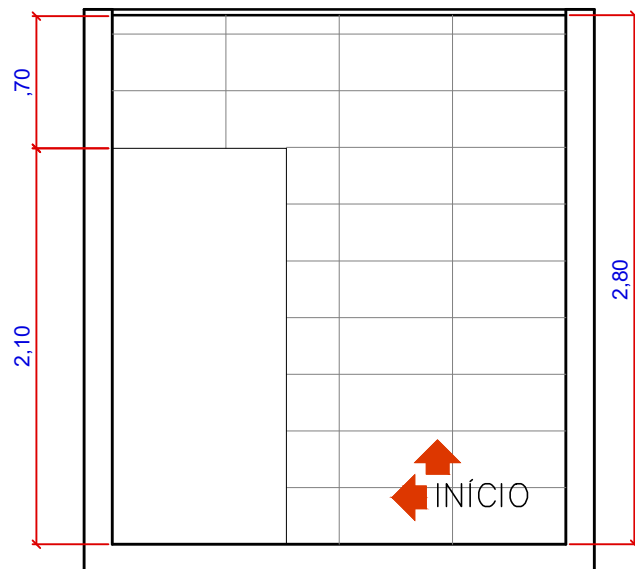
03 VISTA C - Copa | LAYOUT  
Escala: 1/40

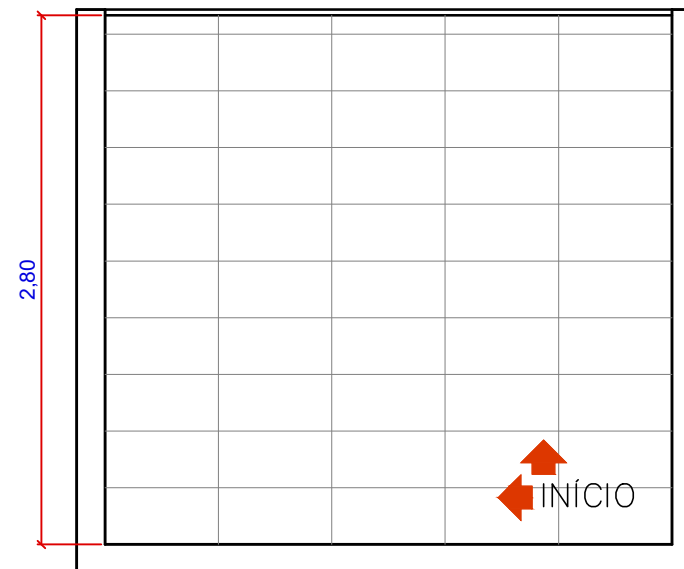


04 VISTA D - Copa | LAYOUT  
Escala: 1/40

OBS: Conferir medidas no local

	<b>PROJETO ARQUITETÔNICO</b>		<b>PROPRIETÁRIO:</b> Prefeitura Municipal de Arapiraca CNPJ: 12198693/ 0001-58		<b>REVISÃO:</b> R00	<b>DESENHO:</b> DIOGO ALBUQUERQUE
			<b>AMBIENTE:</b> Copa		<b>ESCALA:</b> Indicada	<b>FOLHA:</b> A4
	<b>ENDEREÇO:</b> Rua Delmiro Gouveia, SN, Caititus Arapiraca - AL		<b>ASSUNTO:</b> PAGINAÇÃO		<b>DATA:</b> Agosto /2021	<b>PRANCHA:</b> <div>27</div> <div>43</div>




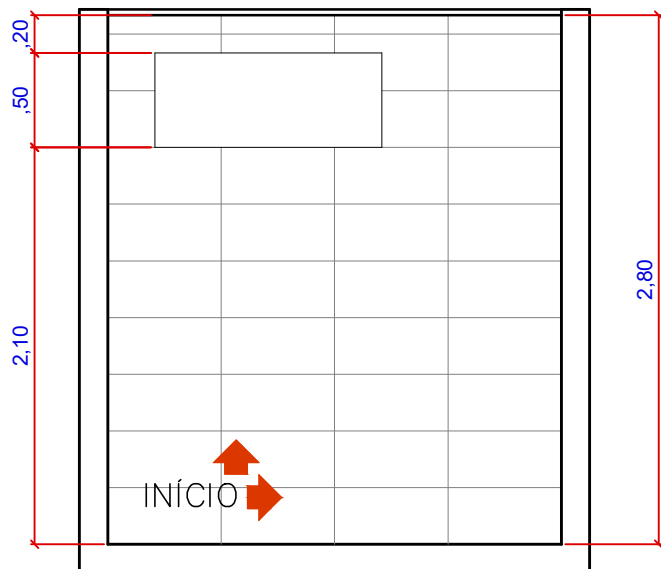
01 VISTA A - WCB PCD | LAYOUT  
Escala: 1/40

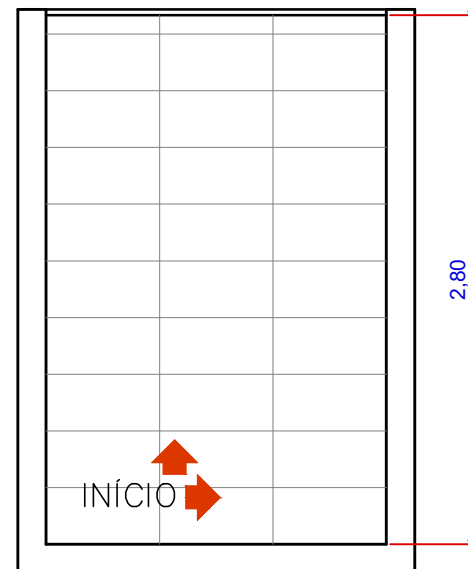


02 VISTA B - WCB PCD | LAYOUT  
Escala: 1/40

OBS: Conferir medidas no local

	<b>PROJETO ARQUITETÔNICO</b>		<b>PROPRIETÁRIO:</b> Prefeitura Municipal de Arapiraca CNPJ: 12198693/ 0001-58		<b>REVISÃO:</b> R00	<b>DESENHO:</b> DIOGO ALBUQUERQUE
			<b>AMBIENTE:</b> WC PCD		<b>ESCALA:</b> Indicada	<b>FOLHA:</b> A4
	<b>ENDEREÇO:</b> Rua Delmiro Gouveia, SN, Caititus Arapiraca - AL		<b>ASSUNTO:</b> LAYOUT		<b>DATA:</b> Agosto /2021	<b>PRANCHA:</b> 28 43




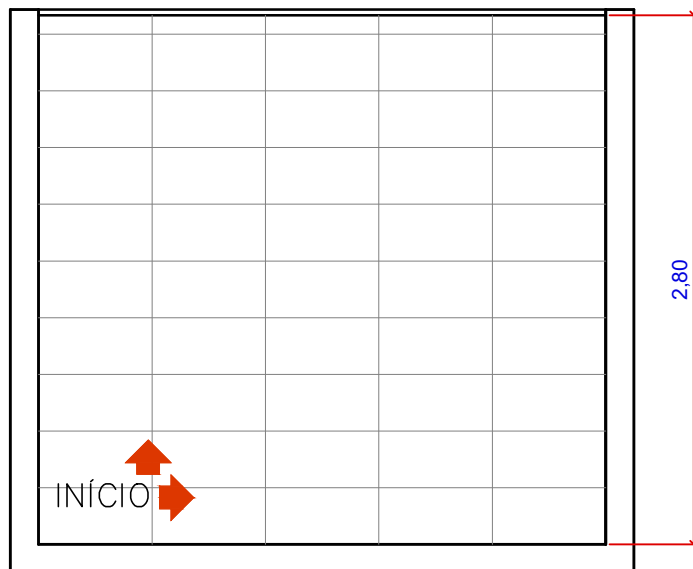
03 VISTA C - WCB PCD | LAYOUT  
Escala: 1/40

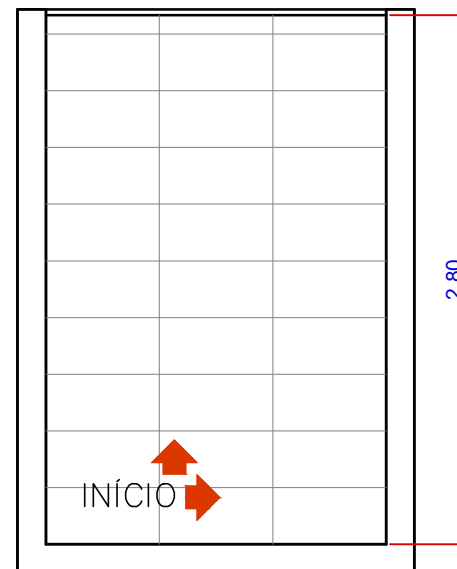


04 VISTA D - WCB PCD | LAYOUT  
Escala: 1/40

OBS: Conferir medidas no local

	PROJETO ARQUITETÔNICO		PROPRIETÁRIO: Prefeitura Municipal de Arapiraca CNPJ: 12198693/ 0001-58		PROJETO:  Autor do projeto: RENATA MONTE CAJUEIRO CAU/AL A69370-7		REVISÃO: R00		DESENHO: DIOGO ALBUQUERQUE	
			AMBIENTE: WC PCD		Coautor do projeto: LARISSA MONTE CAJUEIRO CAU/AL A73249-4		ESCALA: Indicada	FOLHA: A4	PRANCHA:  29	
	ENDEREÇO: Rua Delmiro Gouveia,SN, Caititus Arapiraca - AL		ASSUNTO: LAYOUT				DATA: Agosto /2021		43	




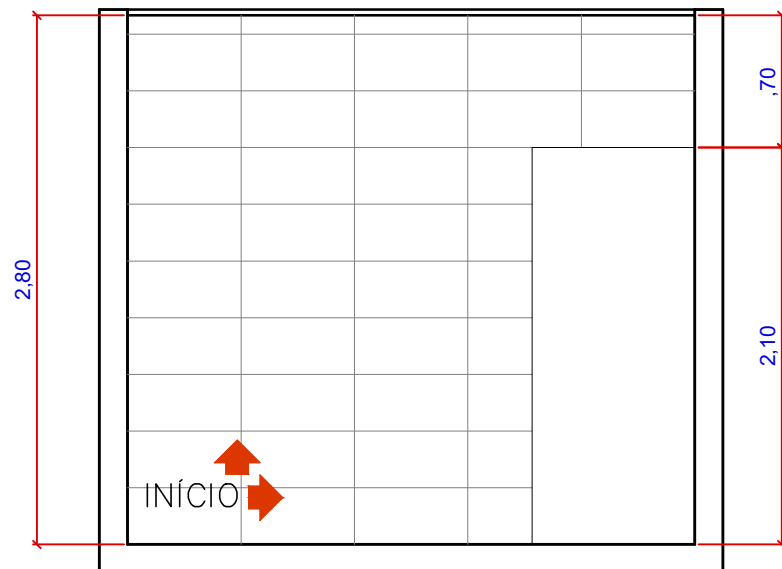
01 VISTA A - WCB | LAYOUT  
Escala: 1/40

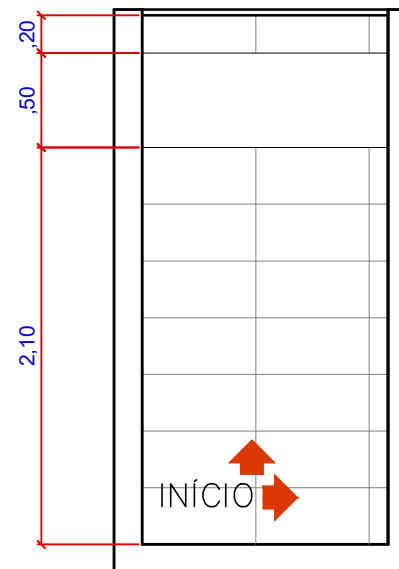


02 VISTA B - WCB | LAYOUT  
Escala: 1/40

OBS: Conferir medidas no local

	<b>PROJETO ARQUITETÔNICO</b>		<b>PROPRIETÁRIO:</b> Prefeitura Municipal de Arapiraca CNPJ: 12198693/ 0001-58		<b>REVISÃO:</b> R00	<b>DESENHO:</b> DIOGO ALBUQUERQUE
			<b>AMBIENTE:</b> WCB		<b>ESCALA:</b> Indicada	<b>FOLHA:</b> A4
	<b>ENDEREÇO:</b> Rua Delmiro Gouveia, SN, Caititus Arapiraca - AL		<b>ASSUNTO:</b> PAGINAÇÃO		<b>DATA:</b> Agosto /2021	<b>PRANCHA:</b> <div>30</div> <div>43</div>




03 VISTA C - Copa | LAYOUT  
Escala: 1/40

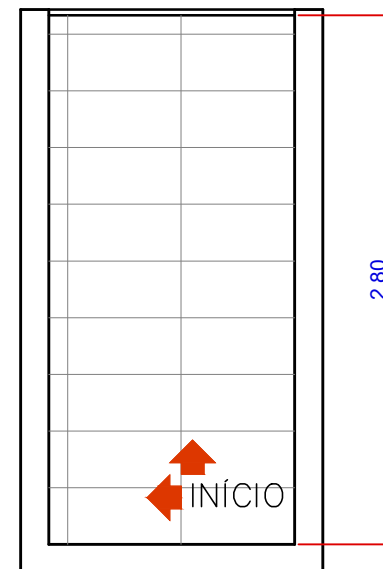


04 VISTA D - Copa | LAYOUT  
Escala: 1/40

OBS: Conferir medidas no local


	<b>PROJETO ARQUITETÔNICO</b>		<b>PROPRIETÁRIO:</b> Prefeitura Municipal de Arapiraca CNPJ: 12198693/ 0001-58		<b>REVISÃO:</b> R00	<b>DESENHO:</b> DIOGO ALBUQUERQUE
			<b>AMBIENTE:</b> WCB		<b>ESCALA:</b> Indicada	<b>FOLHA:</b> A4
	<b>ENDEREÇO:</b> Rua Delmiro Gouveia, SN, Caititus Arapiraca - AL		<b>ASSUNTO:</b> PAGINAÇÃO		<b>DATA:</b> Agosto /2021	<b>PRANCHA:</b> <div>31</div> <div>43</div>


**PROJETO:**  
 Autor do projeto:  
 RENATA MONTE CAJUEIRO  
 CAU/AL A69370-7  
 Coautor do projeto:  
 LARISSA MONTE CAJUEIRO  
 CAU/AL A73249-4

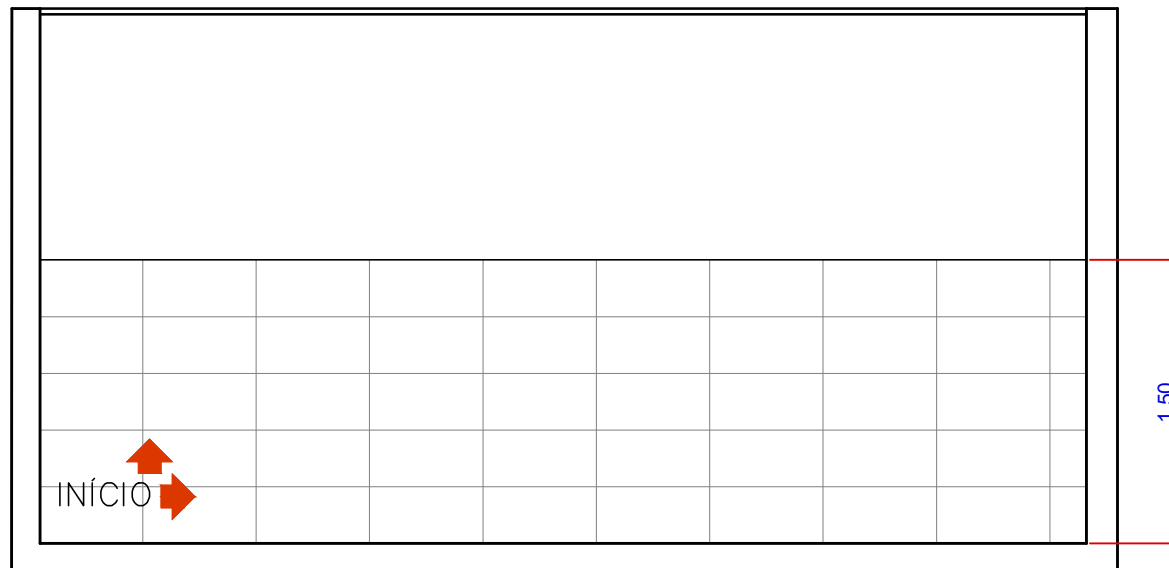

01 VISTA A - Sala de de acolhimento | PAGINAÇÃO  
Escala: 1/40


OBS: Conferir medidas no local

	<b>PROJETO ARQUITETÔNICO</b>		<b>PROPRIETÁRIO:</b> Prefeitura Municipal de Arapiraca CNPJ: 12198693/ 0001-58		<b>REVISÃO:</b> R00	<b>DESENHO:</b> DIOGO ALBUQUERQUE
			<b>AMBIENTE:</b> Sala de acolhimento		<b>ESCALA:</b> Indicada	<b>FOLHA:</b> A4
	<b>ENDEREÇO:</b> Rua Delmiro Gouveia, SN, Caititus Arapiraca - AL		<b>ASSUNTO:</b> PAGINAÇÃO		<b>DATA:</b> Agosto /2021	<b>PRANCHA:</b> <div>32</div> <div>43</div>

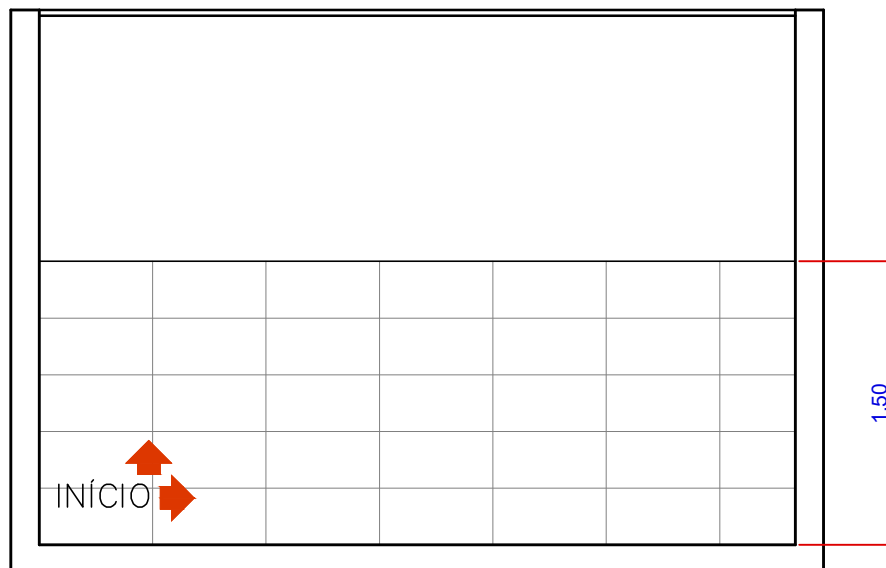


01 VISTA A - Farmácia | LAYOUT  
Escala: 1/40

OBS: Conferir medidas no local


 <b>PREFEITURA DE</b> <b>ARAPIRACA</b>	<b>PROJETO ARQUITETÔNICO</b>		PROPRIETÁRIO: Prefeitura Municipal de Arapiraca CNPJ: 12198693/ 0001-58		PROJETO: Autor do projeto: RENATA MONTE CAJUEIRO CAU/AL A69370-7		REVISÃO: R00		DESENHO: DIOGO ALBUQUERQUE	
			AMBIENTE: Farmácia		Coautor do projeto: LARISSA MONTE CAJUEIRO CAU/AL A73249-4		ESCALA: Indicada		FOLHA: A4	
	ENDEREÇO: Rua Delmiro Gouveia,SN, Caititus Arapiraca - AL		ASSUNTO: PAGINAÇÃO				DATA: Agosto /2021		43	




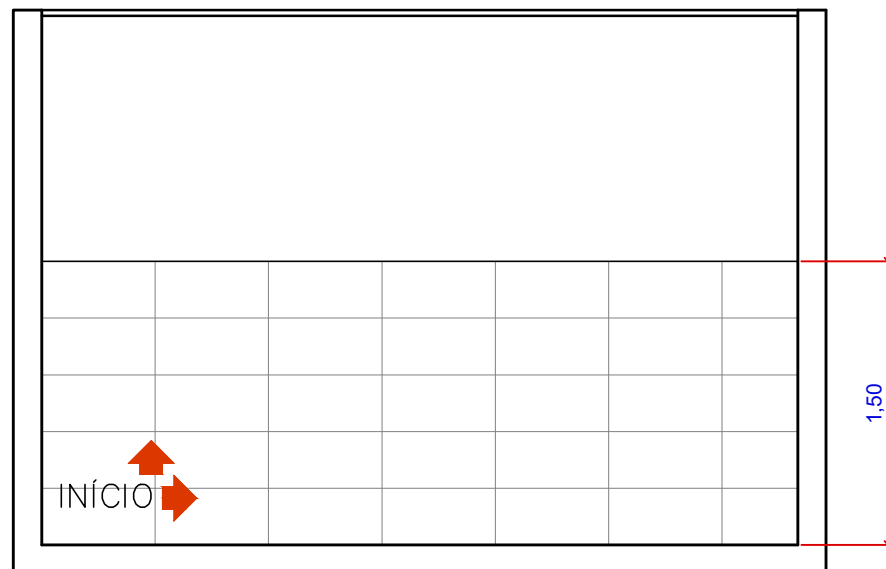

01 VISTA A - Sala de Vacinação | PAGINAÇÃO  
Escala: 1/40


OBS: Conferir medidas no local


	<b>PROJETO ARQUITETÔNICO</b>		<b>PROPRIETÁRIO:</b> Prefeitura Municipal de Arapiraca CNPJ: 12198693/ 0001-58		<b>REVISÃO:</b> R00		<b>DESENHO:</b> DIOGO ALBUQUERQUE		
	<b>ENDEREÇO:</b> Rua Delmiro Gouveia,SN, Caititus Arapiraca - AL		<b>AMBIENTE:</b> Sala de vacinação		<b>PROJETO:</b> Autor do projeto: RENATA MONTE CAJUEIRO CAU/AL A69370-7  Coautor do projeto: LARISSA MONTE CAJUEIRO CAU/AL A73249-4		<b>ESCALA:</b> Indicada	<b>FOLHA:</b> A4	<b>PRANCHA:</b> <div>3443</div>
			<b>ASSUNTO:</b> PAGINAÇÃO				<b>DATA:</b> Agosto /2021		

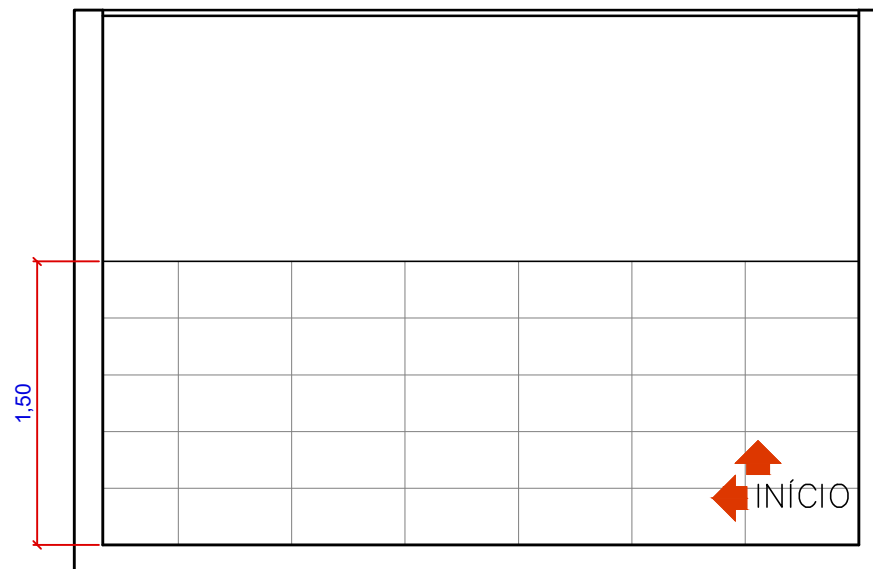


02 VISTA B - Sala de Vacinação| LAYOUT  
Escala: 1/40

OBS: Conferir medidas no local

	<b>PROJETO ARQUITETÔNICO</b>		PROPRIETÁRIO: Prefeitura Municipal de Arapiraca CNPJ: 12198693/ 0001-58	<b>PROJETO:</b>  Autor do projeto: RENATA MONTE CAJUEIRO CAU/AL A69370-7  Coautor do projeto: LARISSA MONTE CAJUEIRO CAU/AL A73249-4	REVISÃO: R00	DESENHO: DIOGO ALBUQUERQUE	
			AMBIENTE: Sala de Vacinação		ESCALA: Indicada	FOLHA: A4	PRANCHA:
	ENDEREÇO: Rua Delmiro Gouveia, SN, Caititus Arapiraca - AL		ASSUNTO: LAYOUT		DATA: Agosto /2021		<div>35</div> <div>43</div>

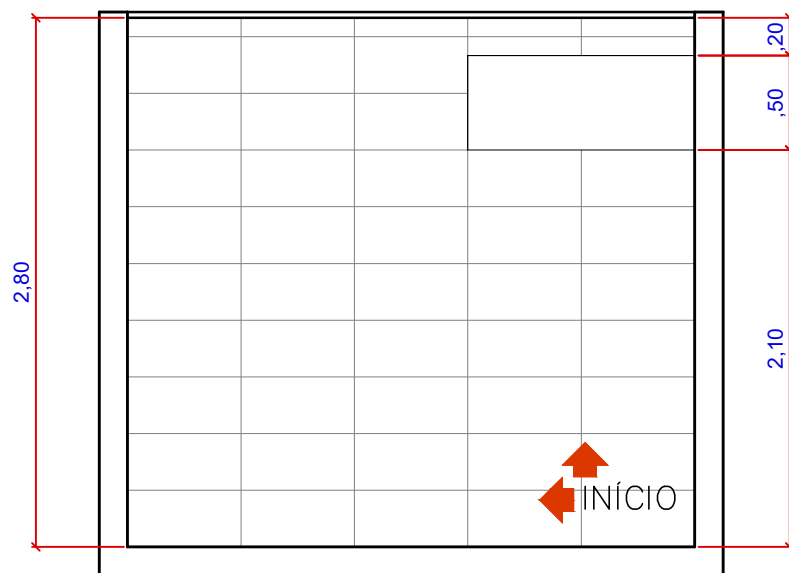


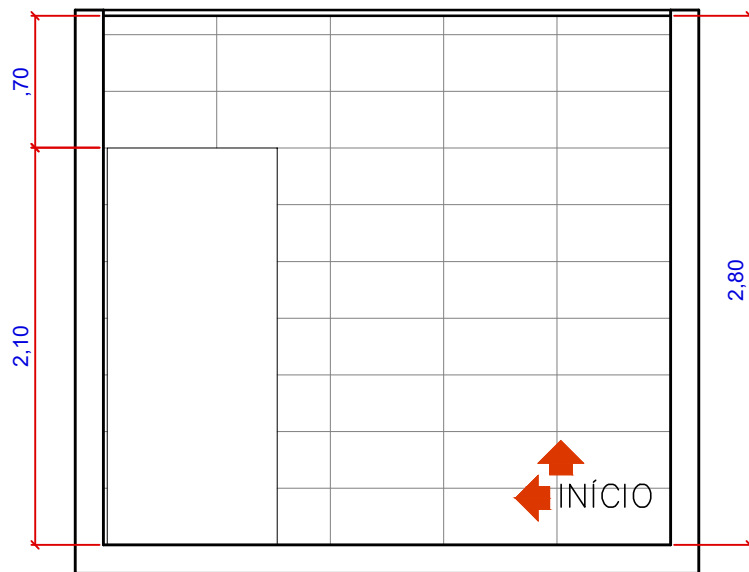
01 VISTA A - WCB Sala de Observação | LAYOUT  
Escala: 1/40

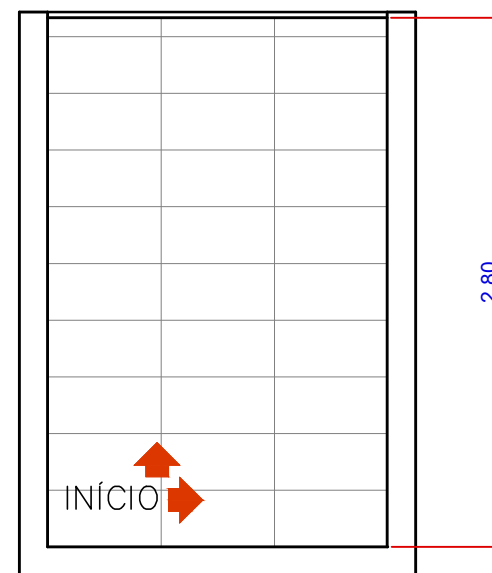


02 VISTA B - WCB Sala de Observação | LAYOUT  
Escala: 1/40

OBS: Conferir medidas no local

	PROJETO ARQUITETÔNICO		PROPRIETÁRIO: Prefeitura Municipal de Arapiraca CNPJ: 12198693/ 0001-58		PROJETO: Autor do projeto: RENATA MONTE CAJUEIRO CAU/AL A69370-7		REVISÃO: R00		DESENHO: DIOGO ALBUQUERQUE	
			AMBIENTE: Sala de observação		Coautor do projeto: LARISSA MONTE CAJUEIRO CAU/AL A73249-4	ESCALA: Indicada	FOLHA: A4	PRANCHA: 36		
	ENDEREÇO: Rua Delmiro Gouveia,SN, Caititus Arapiraca - AL		ASSUNTO: LAYOUT	DATA: Agosto /2021		43				




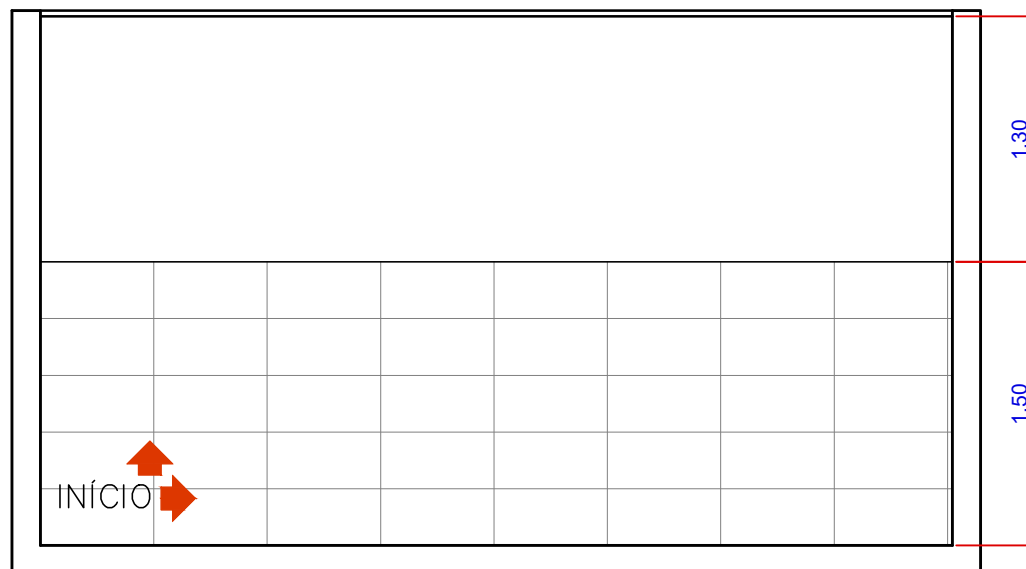
02 VISTA C - WCB Sala de Observação | LAYOUT  
Escala: 1/40

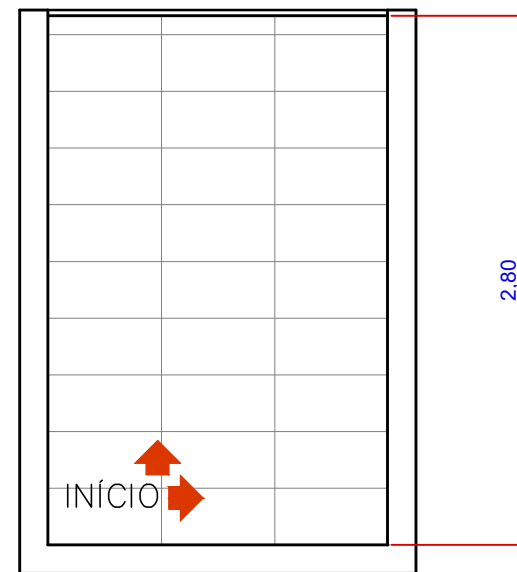

02 VISTA D - WCB Sala de Observação | LAYOUT  
Escala: 1/40


OBS: Conferir medidas no local


	PROJETO ARQUITETÔNICO		PROPRIETÁRIO: Prefeitura Municipal de Arapiraca CNPJ: 12198693/ 0001-58		REVISÃO: R00		DESENHO: DIOGO ALBUQUERQUE	
			AMBIENTE: Sala de observação		PROJETO:  Autor do projeto: RENATA MONTE CAJUEIRO CAU/AL A69370-7  Coautor do projeto: LARISSA MONTE CAJUEIRO CAU/AL A73249-4	ESCALA: Indicada	FOLHA: A4	PRANCHA:  37
	ENDEREÇO: Rua Delmiro Gouveia,SN, Caititus Arapiraca - AL	ASSUNTO: LAYOUT		DATA: Agosto /2021		43		




01 VISTA A - Consultório 06 | PAGINAÇÃO  
Escala: 1/40

OBS: Conferir medidas no local

	<b>PROJETO ARQUITETÔNICO</b>		PROPRIETÁRIO: Prefeitura Municipal de Arapiraca CNPJ: 12198693/ 0001-58		REVISÃO: R00	DESENHO: DIOGO ALBUQUERQUE
			AMBIENTE: Consultório 06		ESCALA: Indicada	FOLHA: A4
	ENDEREÇO: Rua Delmiro Gouveia, SN, Caititus Arapiraca - AL		ASSUNTO: PAGINAÇÃO		DATA: Agosto /2021	PRANCHA: 38 43

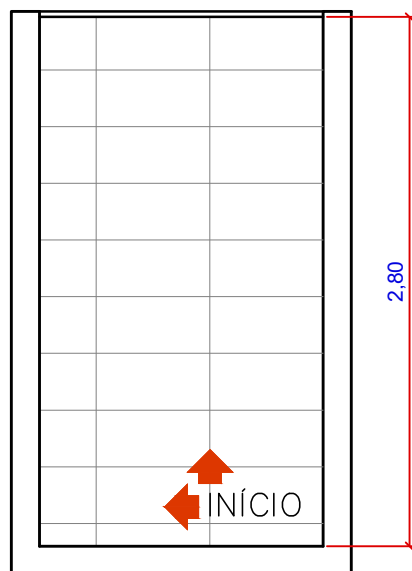


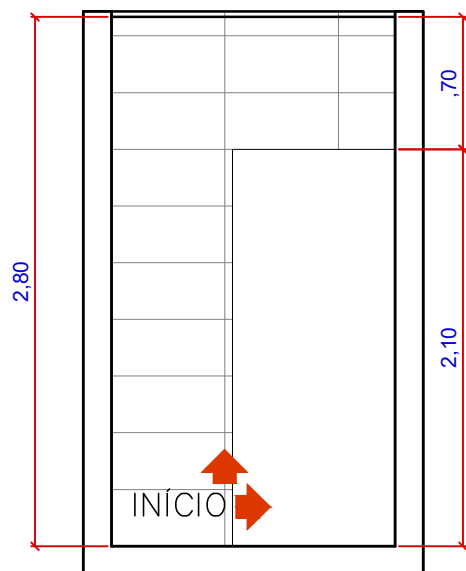
02 VISTA A - WC 01 | LAYOUT  
Escala: 1/40

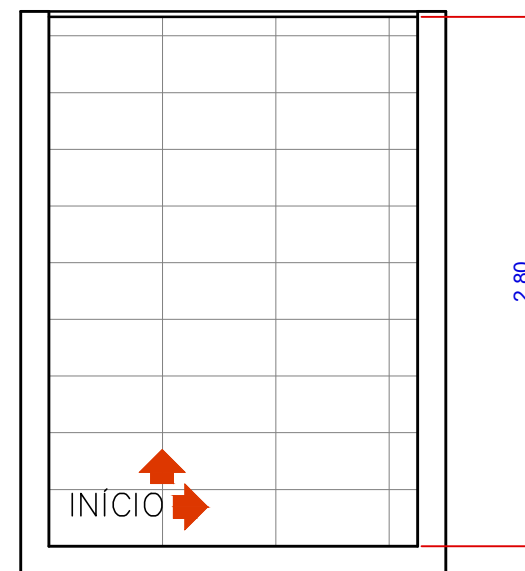


02 VISTA B -WC 01 | LAYOUT  
Escala: 1/40

OBS: Conferir medidas no local

	PROJETO ARQUITETÔNICO		PROPRIETÁRIO: Prefeitura Municipal de Arapiraca CNPJ: 12198693/ 0001-58		PROJETO: Autor do projeto: RENATA MONTE CAJUEIRO CAU/AL A69370-7		REVISÃO: R00		DESENHO: DIOGO ALBUQUERQUE	
			AMBIENTE: Sala de observação		Coautor do projeto: LARISSA MONTE CAJUEIRO CAU/AL A73249-4	ESCALA: Indicada	FOLHA: A4	PRANCHA: 39		
	ENDEREÇO: Rua Delmiro Gouveia,SN, Caititus Arapiraca - AL		ASSUNTO: LAYOUT	DATA: Agosto /2021		43				




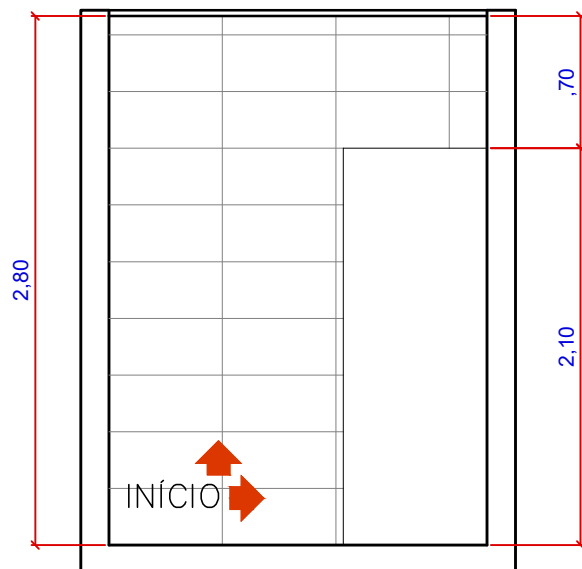
02 VISTA C- WC 01 | LAYOUT  
Escala: 1/40

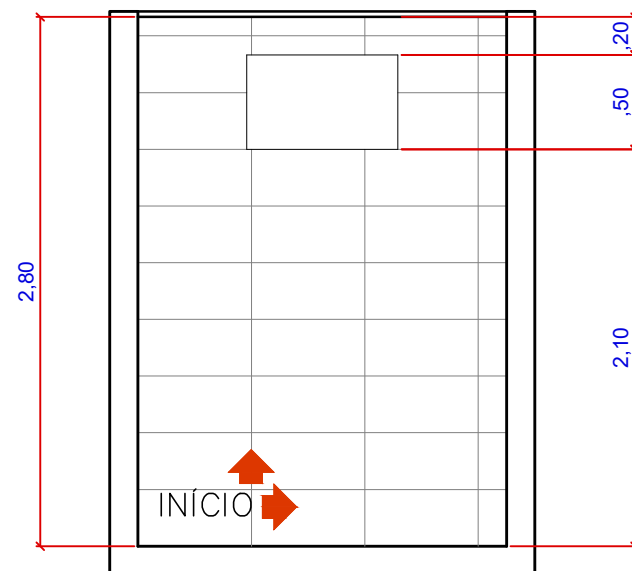


02 VISTA D- WC 01 | LAYOUT  
Escala: 1/40

OBS: Conferir medidas no local

	<b>PROJETO ARQUITETÔNICO</b>		<b>PROPRIETÁRIO:</b> Prefeitura Municipal de Arapiraca CNPJ: 12198693/ 0001-58		<b>REVISÃO:</b> R00	<b>DESENHO:</b> DIOGO ALBUQUERQUE
			<b>AMBIENTE:</b> Sala de observação		<b>ESCALA:</b> Indicada	<b>FOLHA:</b> A4
	<b>ENDEREÇO:</b> Rua Delmiro Gouveia, SN, Caititus Arapiraca - AL		<b>ASSUNTO:</b> LAYOUT		<b>DATA:</b> Agosto /2021	<b>PRANCHA:</b> <div>40</div> <div>43</div>




02 VISTA A - Sala de higienização | LAYOUT  
Escala: 1/40

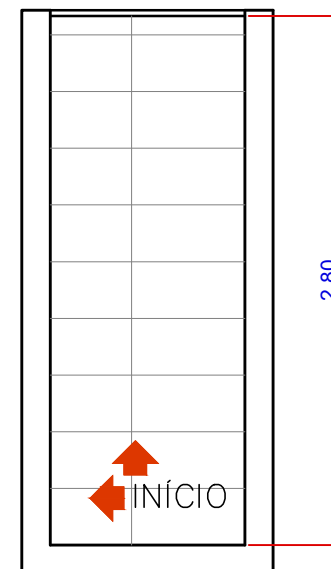


02 VISTA B - Sala de higienização | LAYOUT  
Escala: 1/40


OBS: Conferir medidas no local

	<b>PROJETO ARQUITETÔNICO</b>		<b>PROPRIETÁRIO:</b> Prefeitura Municipal de Arapiraca CNPJ: 12198693/ 0001-58		<b>REVISÃO:</b> R00	<b>DESENHO:</b> DIOGO ALBUQUERQUE
			<b>AMBIENTE:</b> Sala de observação		<b>ESCALA:</b> Indicada	<b>FOLHA:</b> A4
	<b>ENDEREÇO:</b> Rua Delmiro Gouveia, SN, Caititus Arapiraca - AL		<b>ASSUNTO:</b> LAYOUT		<b>DATA:</b> Agosto /2021	<b>PRANCHA:</b> <div>41</div> <div>43</div>



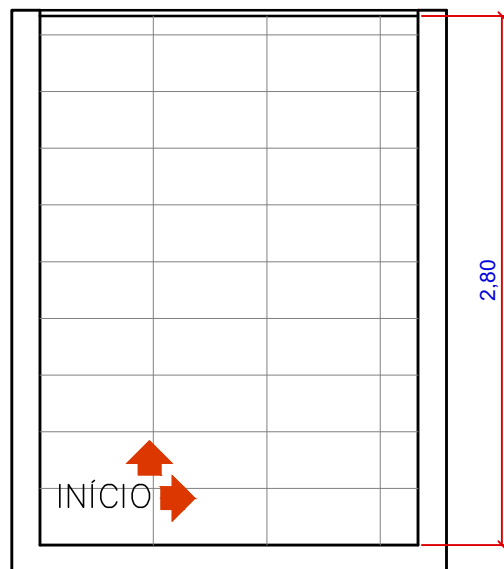


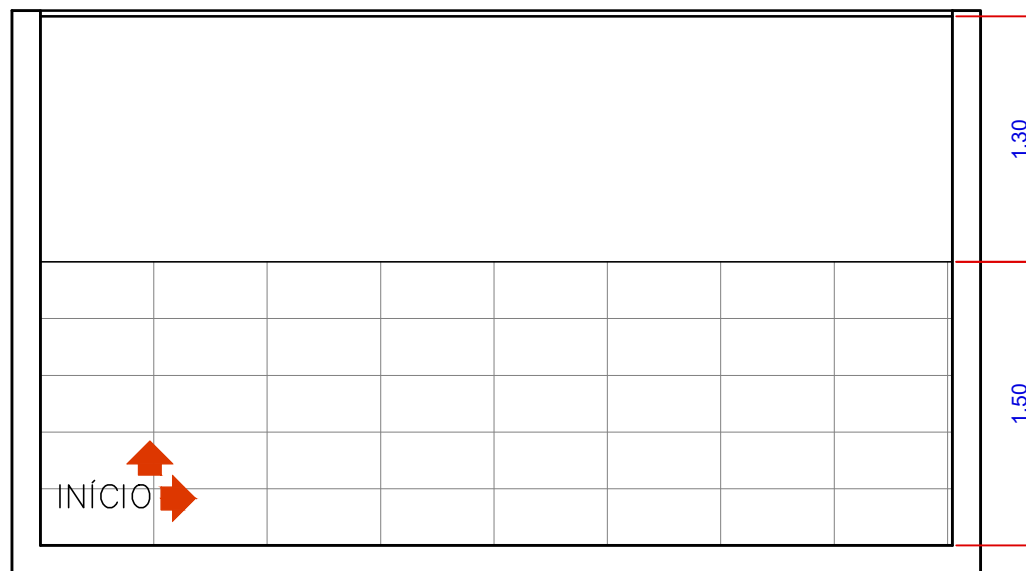
02 VISTA A - Sala de higienização | LAYOUT  
Escala: 1/40

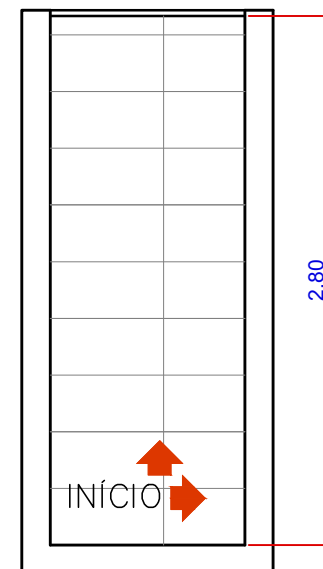

02 VISTA A - Sala de higienização | LAYOUT  
Escala: 1/40


OBS: Conferir medidas no local

	<b>PROJETO ARQUITETÔNICO</b>		<b>PROPRIETÁRIO:</b> Prefeitura Municipal de Arapiraca CNPJ: 12198693/ 0001-58		<b>REVISÃO:</b> R00	<b>DESENHO:</b> DIOGO ALBUQUERQUE
			<b>AMBIENTE:</b> Sala de observação		<b>ESCALA:</b> Indicada	<b>FOLHA:</b> A4
	<b>ENDEREÇO:</b> Rua Delmiro Gouveia, SN, Caititus Arapiraca - AL		<b>ASSUNTO:</b> LAYOUT		<b>DATA:</b> Agosto /2021	<b>PRANCHA:</b> <div>42</div> <div>43</div>



01 VISTA A - Consultório 01 | PAGINAÇÃO  
Escala: 1/40

OBS: Conferir medidas no local

	<b>PROJETO ARQUITETÔNICO</b>		<b>PROPRIETÁRIO:</b> Prefeitura Municipal de Arapiraca CNPJ: 12198693/ 0001-58		<b>REVISÃO:</b> R00	<b>DESENHO:</b> DIOGO ALBUQUERQUE
			<b>AMBIENTE:</b> Consultório 01		<b>ESCALA:</b> Indicada	<b>FOLHA:</b> A4
	<b>ENDEREÇO:</b> Rua Delmiro Gouveia, SN, Caititus Arapiraca - AL		<b>ASSUNTO:</b> PAGINAÇÃO		<b>DATA:</b> Agosto /2021	<b>PRANCHA:</b> 43