



PROJETO ARQUITETÔNICO



PROJETO:

Autor do projeto:
RENATA MONTE CAJUEIRO
CAU/AL A69370-7

Coautor do projeto:
LARISSA MONTE CAJUEIRO
CAU/AL A73249-4

PROPRIETÁRIO:
Prefeitura Municipal de Arapiraca
CNPJ: 12198693/ 0001-58

AMBIENTE:


GERAL

ASSUNTO:

ÁREA EXTERNA


DATA:


AGOSTO / 2021

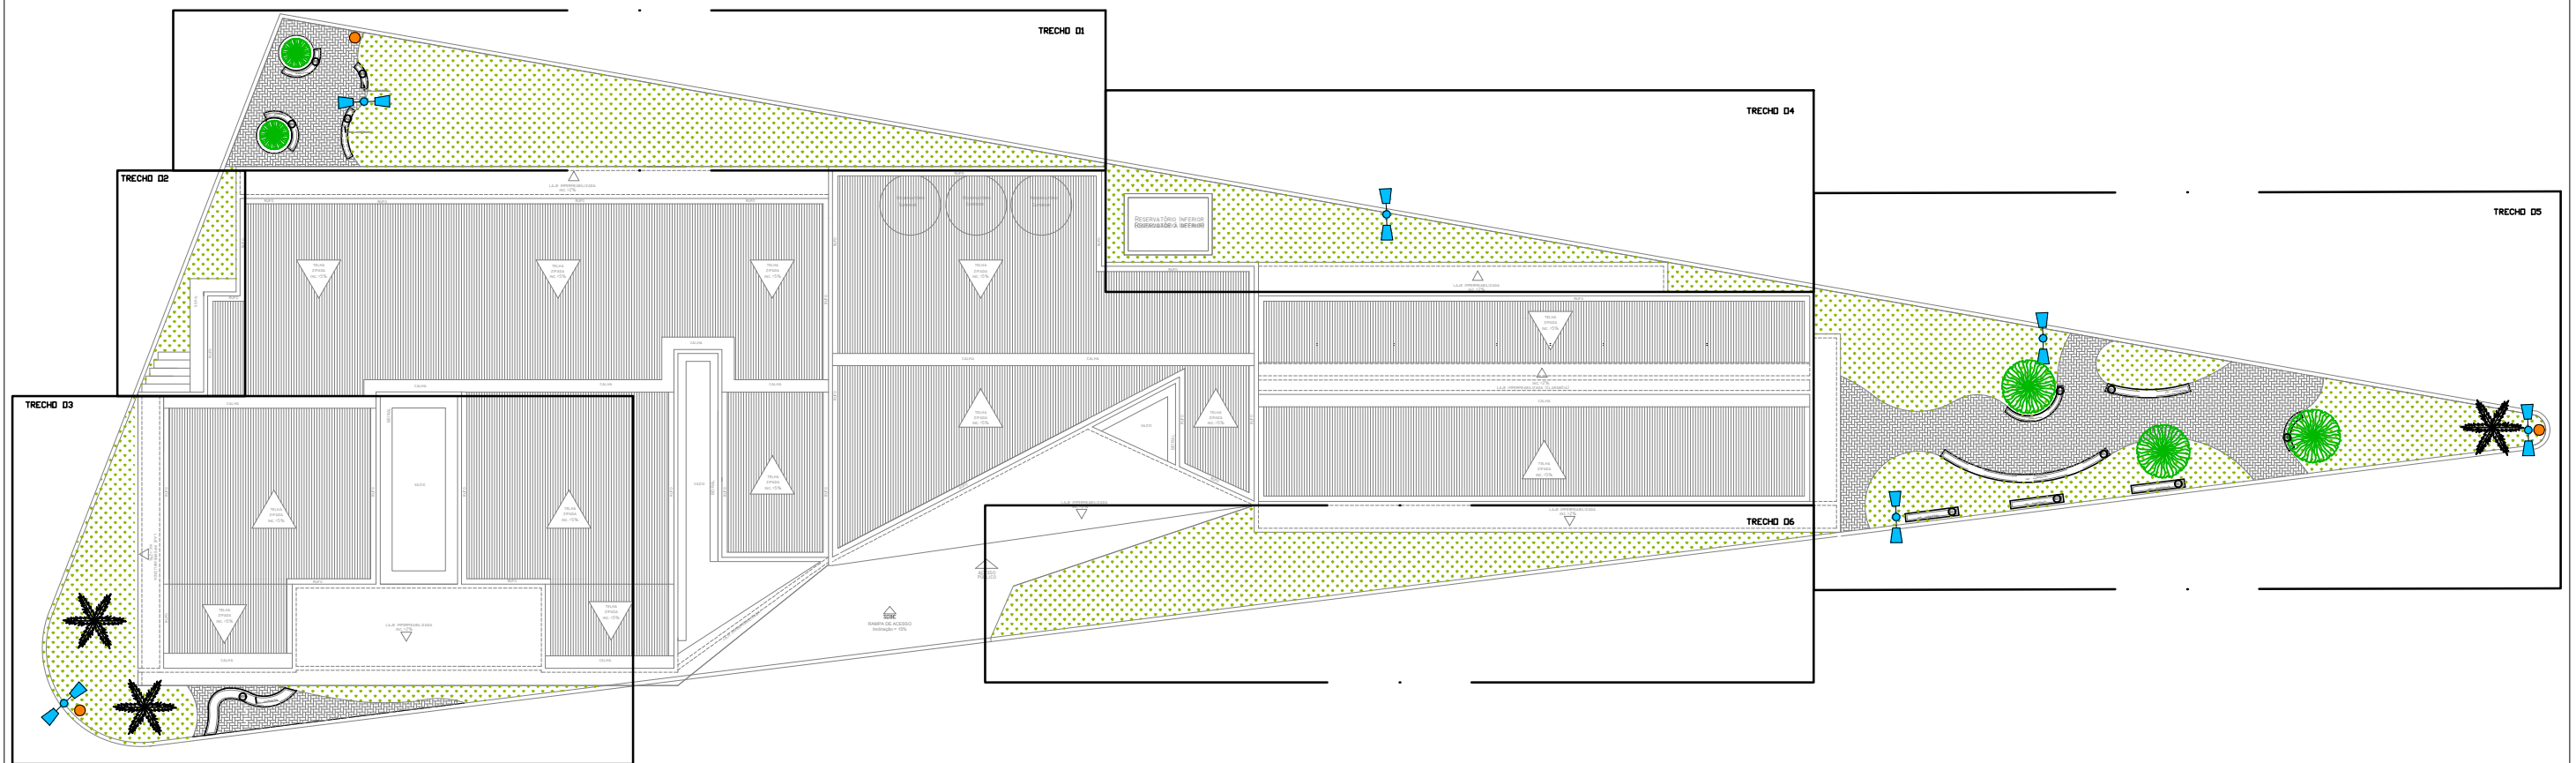


01 Planta Baixa | ÁREA EXTERNA
Escala: 1/200

OBS: Conferir medidas no local


| | | | | | | | | | | |
|--|--|--|---|--|---|--|---------------------|-----------------|---|-----------------------|
|  <div>PREFEITURA DE ARAPIRACA</div> | PROJETO ARQUITETÔNICO | | DADOS DO PROJETO: Área do Terreno _____ 1,339.65m² Área Construída total _____ 819.26m² Área da Coberta _____ 847.73m² | | PROPRIETÁRIO / RESPONSÁVEL: _____ Prefeitura Municipal de Arapiraca - CNPJ: 12198693/ 0001-58 _____ Autor do projeto: RENATA MONTE CAJUEIRO-CAU/AL A69370-7 _____ Nome do Responsável técnico CREA: XXX | | APROVAÇÃO: | | | |
| | TÍTULO: CONSTRUÇÃO DE UNIDADE BÁSICA DE SAÚDE- PORTE 03 | | ASSUNTO: Planta Baixa JARDIM/BANCOS/PISO EXTERNO | | DESENHO: DIOGO ALBUQUERQUE | | ESCALA: Indicada | FOLHA: A3 | PRANCHA: <div>01</div> <div>05</div> | |
| ENDEREÇO: Rua Delmiro Gouveia, S/N, Bairro Caititus, Arapiraca - AL | | | | | | | | REVISÃO: R00 | | DATA: AGOSTO /2021 |

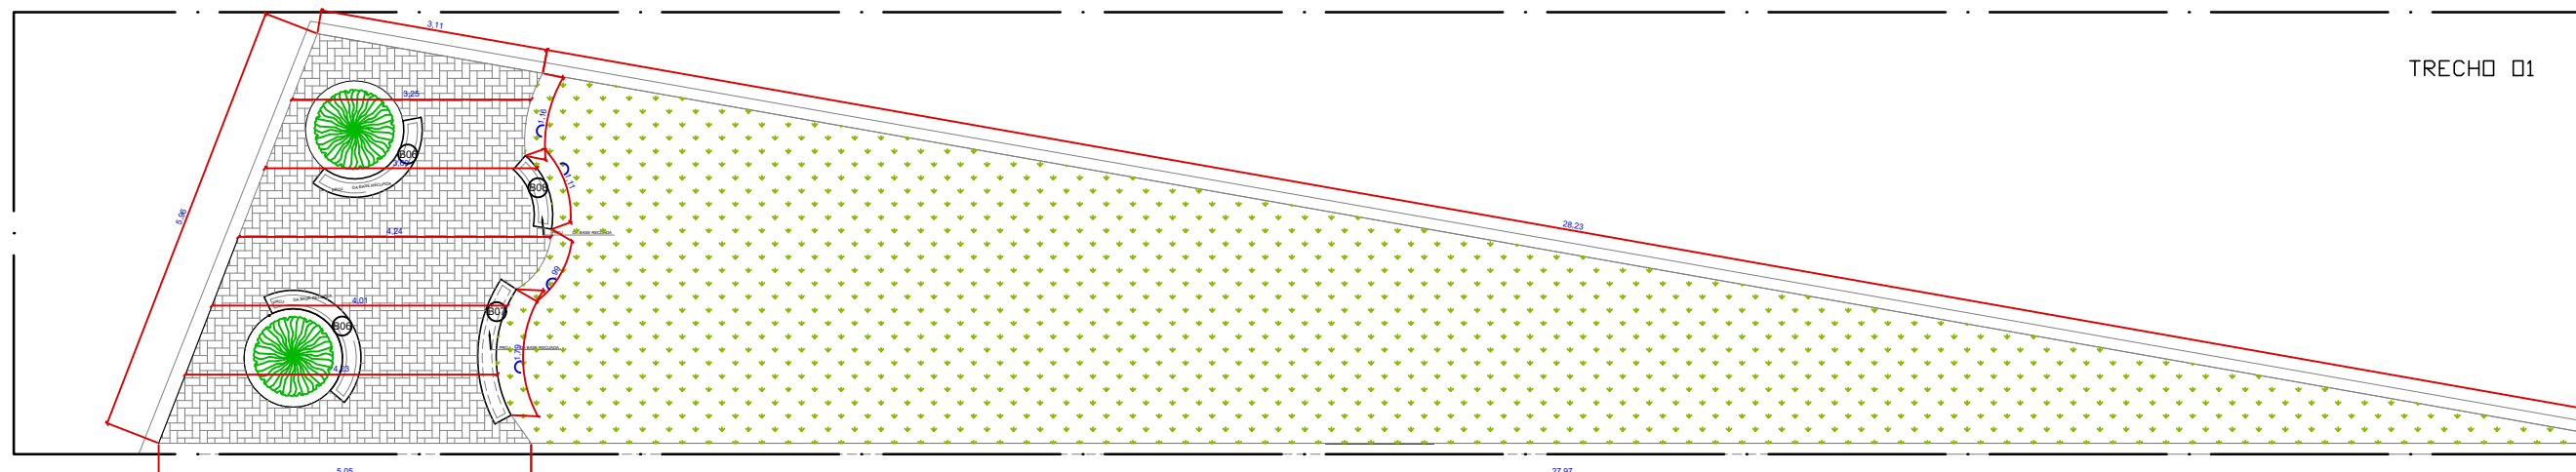

01 Planta Baixa | TRECHO 01
Escala: 1/100

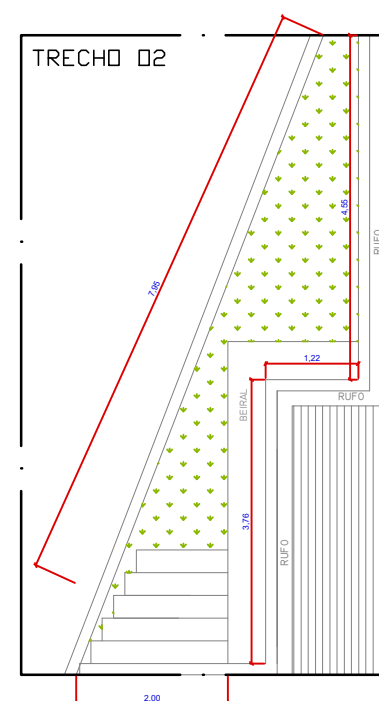


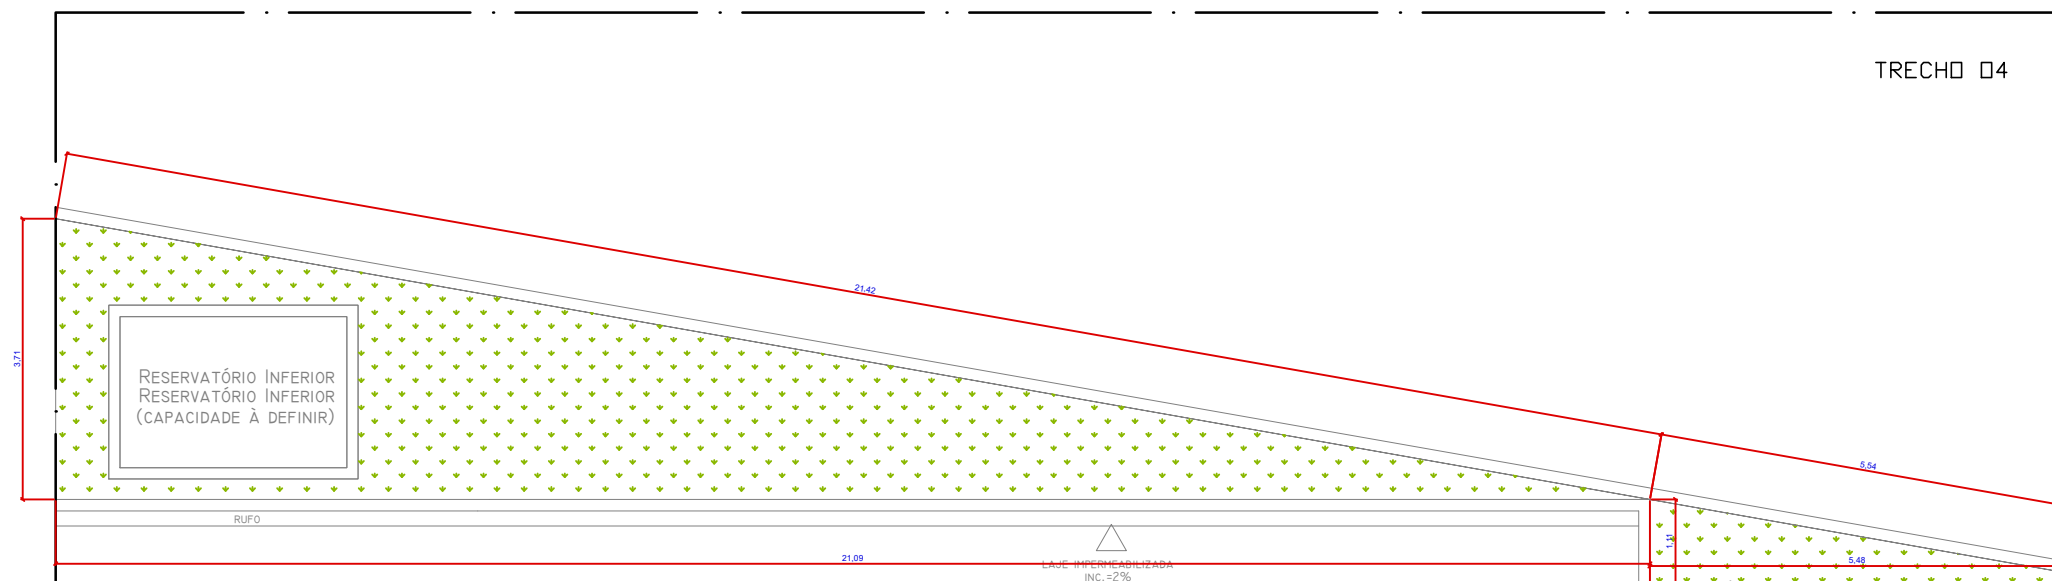
02 Planta Baixa | TRECHO 02
Escala: 1/100

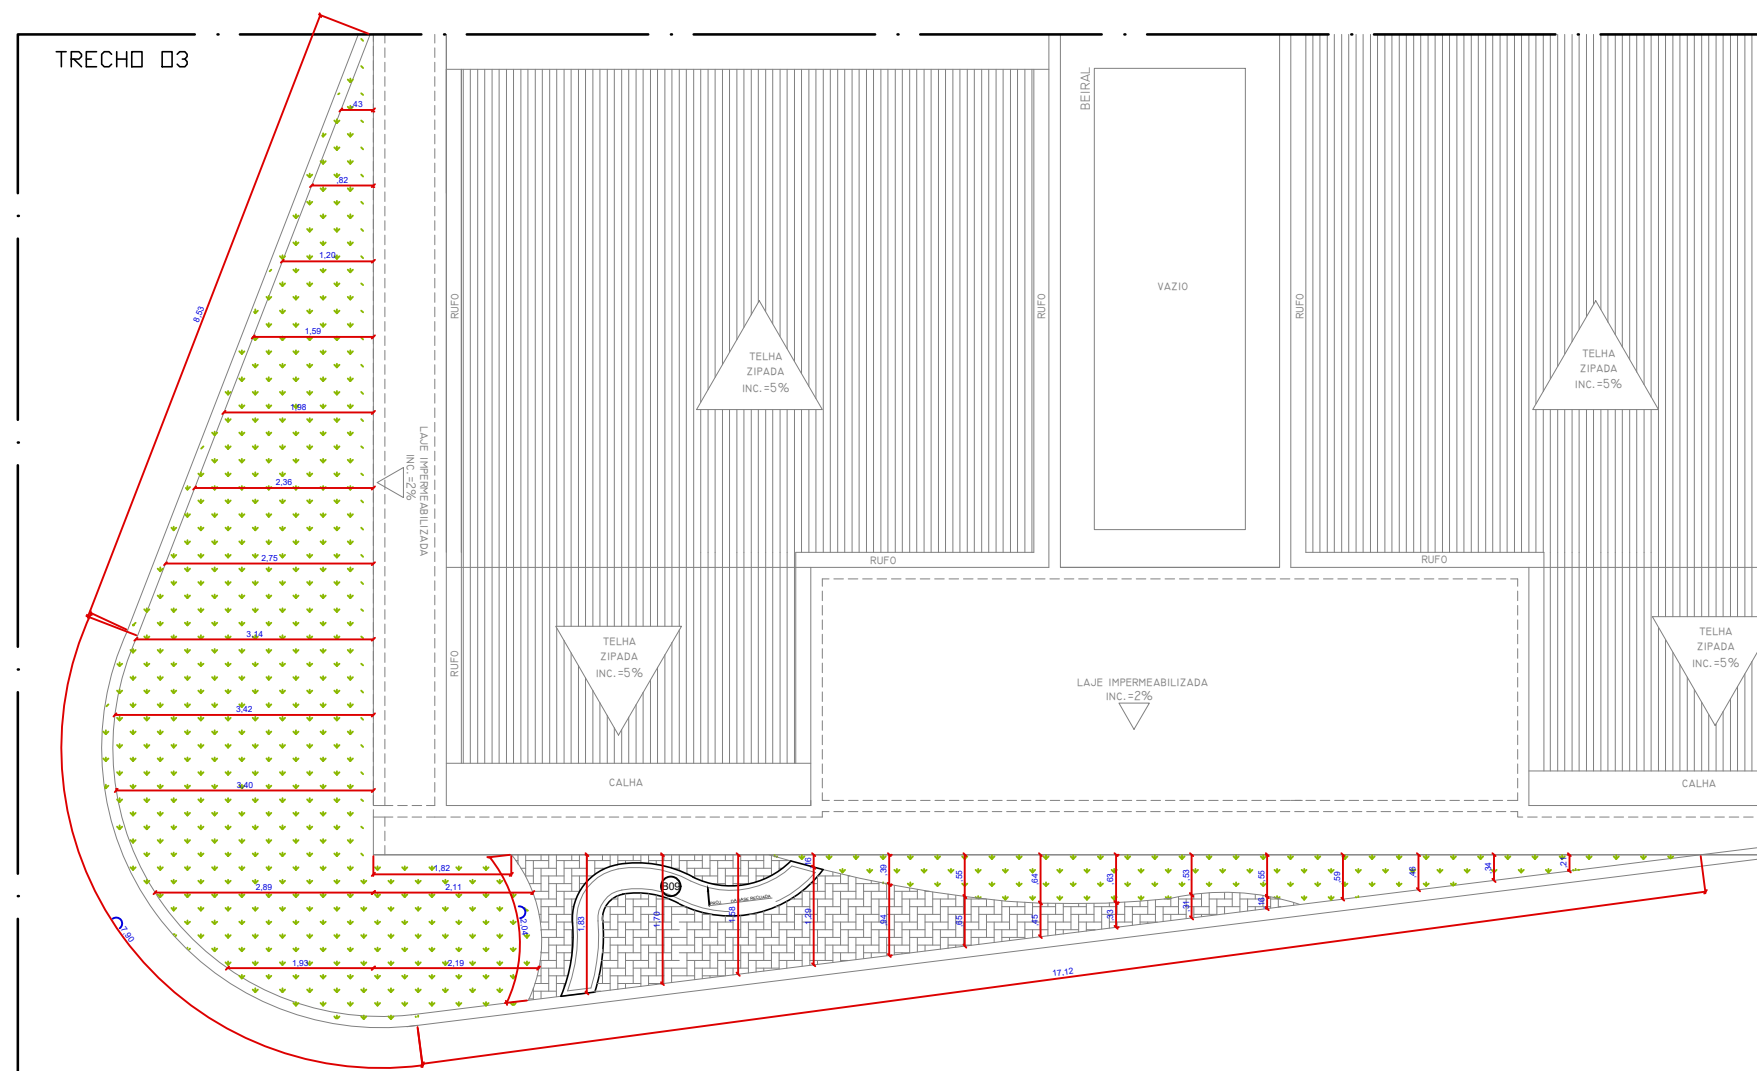

03 Planta Baixa | TRECHO 03
Escala: 1/100


OBS: Conferir medidas no local


| | | | | | | | | | | | |
|---|--|--|---|--|---|--|-----------------------|--|--------------|--|---------------------|
|  | PROJETO ARQUITETÔNICO | | DADOS DO PROJETO: Área do Terreno _____ 1,339.65m² Área Construída total _____ 819.26m² Área da Coberta _____ 847.73m² | | PROPRIETÁRIO / RESPONSÁVEL: _____ Prefeitura Municipal de Arapiraca - CNPJ: 12198693/ 0001-58 _____ Autor do projeto: RENATA MONTE CAJUEIRO-CAU/AL A69370-7 _____ Nome do Responsável técnico CREA: XXX | | APROVAÇÃO: | | | | |
| | TÍTULO: CONSTRUÇÃO DE UNIDADE BÁSICA DE SAÚDE- PORTE 03 | | ASSUNTO: Planta Baixa TRECHOS 01,02 e 03 | | DESENHO: DIOGO ALBUQUERQUE | | ESCALA: Indicada | | FOLHA: A3 | | PRANCHA: 02 / 05 |
| ENDEREÇO: Rua Delmiro Gouveia, S/N, Bairro Caititus, Arapiraca - AL | | | | | REVISÃO: R00 | | DATA: AGOSTO /2021 | | | | |



04 Planta Baixa | TRECHO 04
Escala: 1/100


OBS: Conferir medidas no local

| | | | | | | | | | | | |
|--|--|--|---|--|---|--|-------------------------------|--|-----------------------|--------------|----------------|
|  <div>PREFEITURA DE ARAPIRACA</div> | PROJETO ARQUITETÔNICO | | DADOS DO PROJETO: Área do Terreno _____ 1,339.65m² Área Construída total _____ 819.26m² Área da Coberta _____ 847.73m² | | PROPRIETÁRIO / RESPONSÁVEL: _____ Prefeitura Municipal de Arapiraca - CNPJ: 12198693/ 0001-58 | | APROVAÇÃO: | | | | |
| | TÍTULO: CONSTRUÇÃO DE UNIDADE BÁSICA DE SAÚDE- PORTE 03 | | | | Autor do projeto: RENATA MONTE CAJUEIRO-CAU/AL A69370-7 | | DESENHO: DIOGO ALBUQUERQUE | | ESCALA: Indicada | FOLHA: A3 | PRANCHA: 03 |
| ENDEREÇO: Rua Delmiro Gouveia, S/N, Bairro Caititus, Arapiraca - AL | | | ASSUNTO: Planta Baixa TRECHO 04 | | Nome do Responsável técnico CREA: XXX | | REVISÃO: R00 | | DATA: AGOSTO /2021 | | 05 |

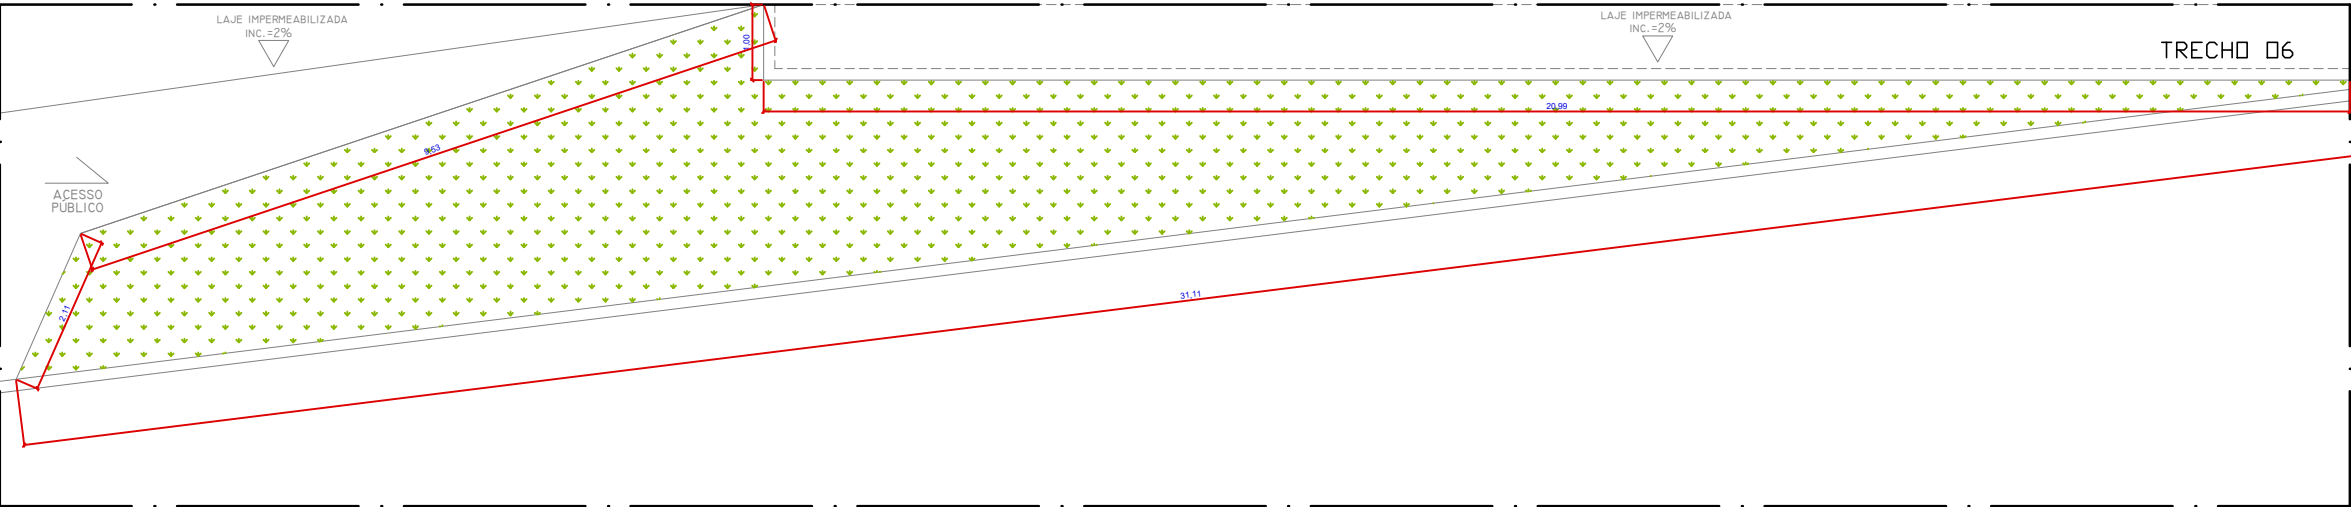

06 Planta Baixa | TRECHO 06
Escala: 1/100

OBS: Conferir medidas no local

| | | | | | | | | | | | | |
|--|--|--|---|--|---|--|-------------------------------|--|-----------------------|--------------|----------------------|--|
|  <div>PREFEITURA DE ARAPIRACA</div> | PROJETO ARQUITETÔNICO | | DADOS DO PROJETO: Área do Terreno _____ 1,339.65m² Área Construída total _____ 819.26m² Área da Coberta _____ 847.73m² | | PROPRIETÁRIO / RESPONSÁVEL: _____ Prefeitura Municipal de Arapiraca - CNPJ: 12198693/ 0001-58 | | APROVAÇÃO: | | | | | |
| | TÍTULO: CONSTRUÇÃO DE UNIDADE BÁSICA DE SAÚDE- PORTE 03 | | | | Autor do projeto: RENATA MONTE CAJUEIRO-CAU/AL A69370-7 | | DESENHO: DIOGO ALBUQUERQUE | | ESCALA: Indicada | FOLHA: A3 | PRANCHA: 05 05 | |
| ENDEREÇO: Rua Delmiro Gouveia, S/N, Bairro Caititus, Arapiraca - AL | | | ASSUNTO: Planta Baixa TRECHO 06 | | Nome do Responsável técnico CREA: XXX | | REVISÃO: R00 | | DATA: AGOSTO /2021 | | | |