


ESPECIFICAÇÃO FACHADAS		
Leg	Descrição	Quantidade
<b>(A)</b>	Panela em ACM na cor Azul Marinho, acabamento fosco.	-
<b>(B)</b>	Tinta acrílica cor CALCÁRIO. Toque de Seda	246,10+15%= 283,00m²
<b>(C)</b>	Tinta acrílica cor Cinza Médio CORAL. Toque de Seda	-
<b>(D)</b>	Tinta acrílica cor Azul Puro. CORAL. Toque de Seda	60,05+15%=79,41

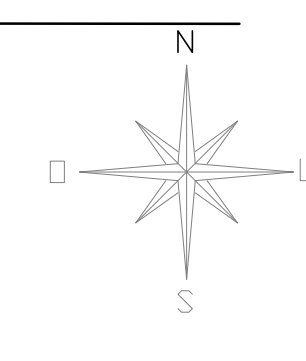

LEGENDA DE ESPECIFICAÇÕES REVESTIMENTOS	
	<p><b>PISO</b></p> <p>01-PISO INDUSTRIAL DE ALTA RESISTÊNCIA EM AGREGADOS ROCOSOS TIPO GRANILIT, COR CINZA COM AGREGADO BRANCO, JUNTA DE DILATAÇÃO, MOLDADO NO LOCAL COM ACABAMENTO POLIDO 100X100CM.</p> <p>02-PISO EM CIMENTADO RÚSTICO COM JUNTAS DE DILATAÇÃO NAS MODULAÇÕES 1,00X1,00M.</p> <p>03-PORCELANATO ESMALTADO 60X60CM, ACABAMENTO ACETINADO.</p> <p>04-JARDIM</p>
	<p><b>PAREDE</b></p> <p>** RODAPÊ NO MESMO NÍVEL DA PAREDE/REBOCO</p> <p>01-PINTURA COM TINTA ACRÍLICA LAVÁVEL NA COR BRANCO GELI, SOBRE MASSA CORRIDA</p> <p>02-REVESTIMENTO CERÂMICO 30X60CM,RETIFICADO,ACABAMENTO ACETINADO (CLÁSSICO BRANCO-POINTER), DO PISO AO TETO</p> <p>03-CERÂMICA ESMALTADA 10X10 CM, ATÉ H: 1,80M (CORES E PAGINAÇÃO À DEFINIR) E PINTURA NA COR BRANCO GELI.</p>
	<p><b>TETO</b></p> <p>01-FORRO EM GESSO ACARTONADO COM PINTURA EM TINTA ACRÍLICA FOSCA NA COR BRANCO NIEVE, SOBRE MASSA ACRÍLICA.</p> <p>02-PINTURA COM TINTA ACRÍLICA FOSCA NA COR BRANCO NIEVE, SOBRE MASSA ACRÍLICA.</p> <p>03-FORRO DETALHE EM ACM (AZUL, MARINHO-ACABAMENTO FOSCO)</p>

Aprovação:



PREFEITURA MUNICIPAL DE ARAPIRACA  
Secretaria Municipal de Infraestrutura



## PROJETO ARQUITETÔNICO

Título/ Obra: Construção de Unidade Básica de Saúde-UBS (PORTE III)

Localização: Rua Delmiro Gouveia, S/N, Bairro Caititus, Arapiraca - AL

Proprietário/ Responsável: \_\_\_\_\_

Autores de este libro: BENJAMIN ABOABDO GARCERÁN, GILBERTO GARCÍA

Colaboradores:

---

Dados do Projeto: Área do Terreno \_\_\_\_\_ 1,339.65m<sup>2</sup>

Área da Coberta \_\_\_\_\_ 847.73m<sup>2</sup>

Assunto: PLANTA BAIXA-LAYOUT, FACHADAS E PLANTA DE SITUAÇÃO




Atenção: Conferir as Medidas no Local


Desenho: Gráfico - SEDUMA	Data: Jul HO/2021	Escala: Indicada
------------------------------	----------------------	---------------------

Prancha Nº:  
**01/03**






 <p><b>PREFEITURA DE ARAPIRACA</b></p>	<h2 style="margin: 0;">PREFEITURA MUNICIPAL DE ARAPIRACA</h2> <p style="margin: 0;">Secretaria Municipal de Infraestrutura</p>						
							
<h1 style="margin: 0;">PROJETO ARQUITETÔNICO</h1>							
Objeto:	Construção de Unidade Básica de Saúde-UBS (PORTE III)						
Localização:	Rua Delmiro Gouveia, S/N, Bairro Caititus - AL						
Empreiteira / Responsável:	<hr style="border: none; border-top: 1px solid black; margin-bottom: 5px;"/> <div style="text-align: center;">Prefeitura Municipal de Arapiraca - CNPJ: 12198693/0001-58</div> <hr style="border: none; border-top: 1px solid black; margin-top: 5px;"/> <div style="text-align: center; margin-top: 10px;">           Autor do projeto: RENATA MONTE CAUZEIRO - CAU/JAL A6930-7            Coordenador do projeto:            Larissa Monte Cajuero - CAU/JAL A73249-4            Colaboradores:            Fernando Ferreira Tenório - CAU/JAL A133804-7            Diego dos Santos Albuquerque - CAU/JAL A143064-7         </div> <hr style="border: none; border-top: 1px solid black; margin-top: 10px;"/> <div style="text-align: center; margin-top: 10px;">Nome do Responsável Técnico - CREIA: XXXXX</div>						
Dados do Projeto:	<table style="width: 100%; border-collapse: collapse;"> <tr> <td style="padding: 5px;">Área do Terreno _____</td> <td style="text-align: right; padding: 5px;">1,339.65m<sup>2</sup></td> </tr> <tr> <td style="padding: 5px;">Área Construída total _____</td> <td style="text-align: right; padding: 5px;">819.26m<sup>2</sup></td> </tr> <tr> <td style="padding: 5px;">Área da Coberta _____</td> <td style="text-align: right; padding: 5px;">847.73m<sup>2</sup></td> </tr> </table>	Área do Terreno _____	1,339.65m <sup>2</sup>	Área Construída total _____	819.26m <sup>2</sup>	Área da Coberta _____	847.73m <sup>2</sup>
Área do Terreno _____	1,339.65m <sup>2</sup>						
Área Construída total _____	819.26m <sup>2</sup>						
Área da Coberta _____	847.73m <sup>2</sup>						
Município:	PLANTA BAIXA EXECUTIVA E CORTES						

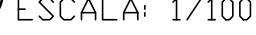



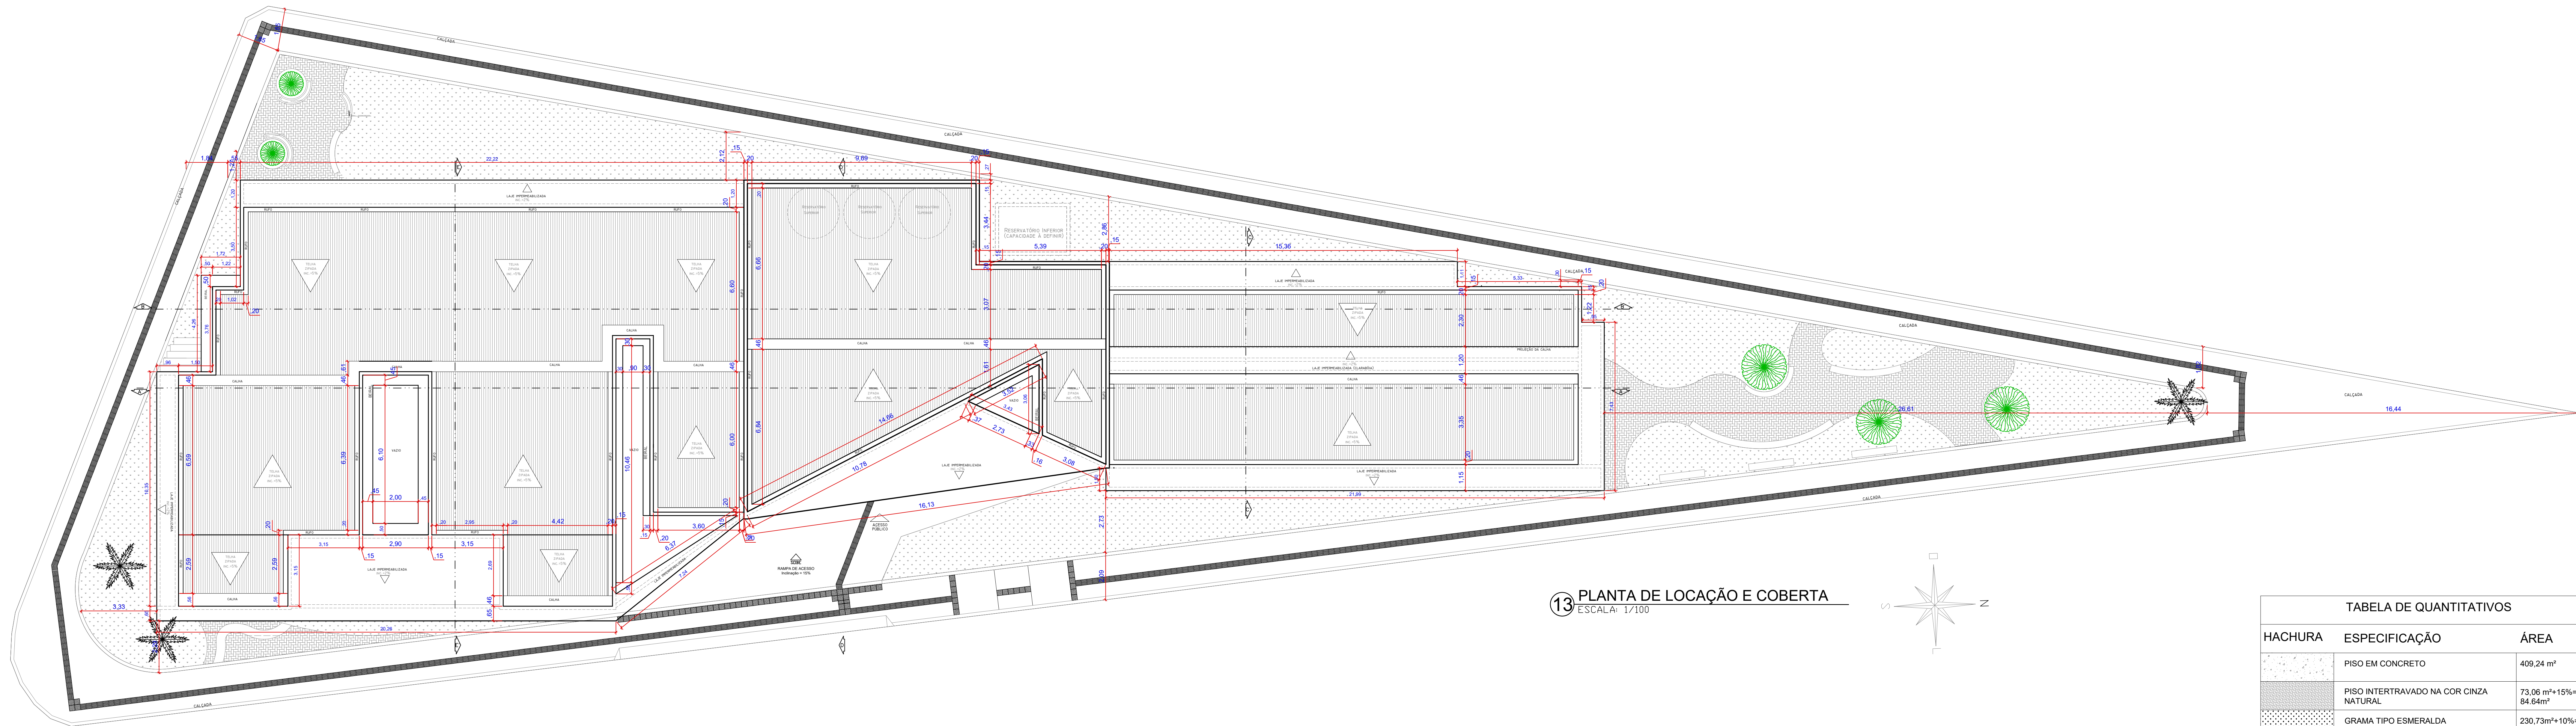

13 PLANTA DE LOCAÇÃO E COBERTA  
ESCALA: 1/100



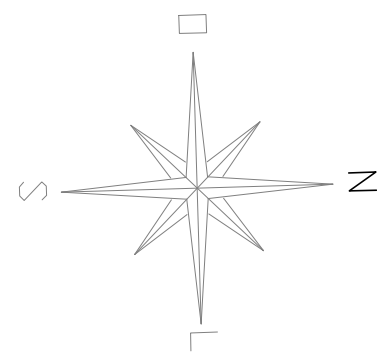


TABELA DE QUANTITATIVOS		
HACHURA	ESPECIFICAÇÃO	ÁREA
	PISO EM CONCRETO	409,24 m²
	PISO INTERTRAVADO NA COR CINZA NATURAL	73,06 m²+15%= 84,64m²
	GRAMA TIPO ESMERALDA	230,73m²+10%= 253,80m²
	PISO PODOTÁTIL DE ALERTA EM PLACAS PRÉ-MOLDADAS- 25X25CM-COR VERMELHO	92 UNIDADES
	PISO PODOTÁTIL DIRECIONAL EM PLACAS PRÉ-MOLDADAS- 25X25CM-COR VERMELHO	844 UNIDADES
	PISO PODOTÁTIL DE ALERTA EM BORRACHA INTEGRADO- 25X25CM-COR PRETO	72 UNIDADES
	PISO PODOTÁTIL DIRECIONAL EM BORRACHA INTEGRADO- 25X25CM-COR PRETO	8 UNIDADES
	MEIO FIO	250,67m+10%= 275,73
	LIXEIRA NKK 210 COM CORPO EM AÇO E REVESTIMENTO DE CHAPA ESTIRADO 451 COM 92 CM DE ALTURA E 33 CM DE DIÂMETRO, COR LARANJA -mmCITÉ	03 UNIDADES
	POSTE DE DUAS PÉTALAS. H: 3M.	06 UNIDADES
	ÁRVORE DE MÉDIO PORTE	05 UNIDADES
	PALMEIRA REAL	03 UNIDADES



14 PLANTA DE IMPLANTAÇÃO-PAGINAÇÃO E PAISAGISMO  
ESCALA: 1/100

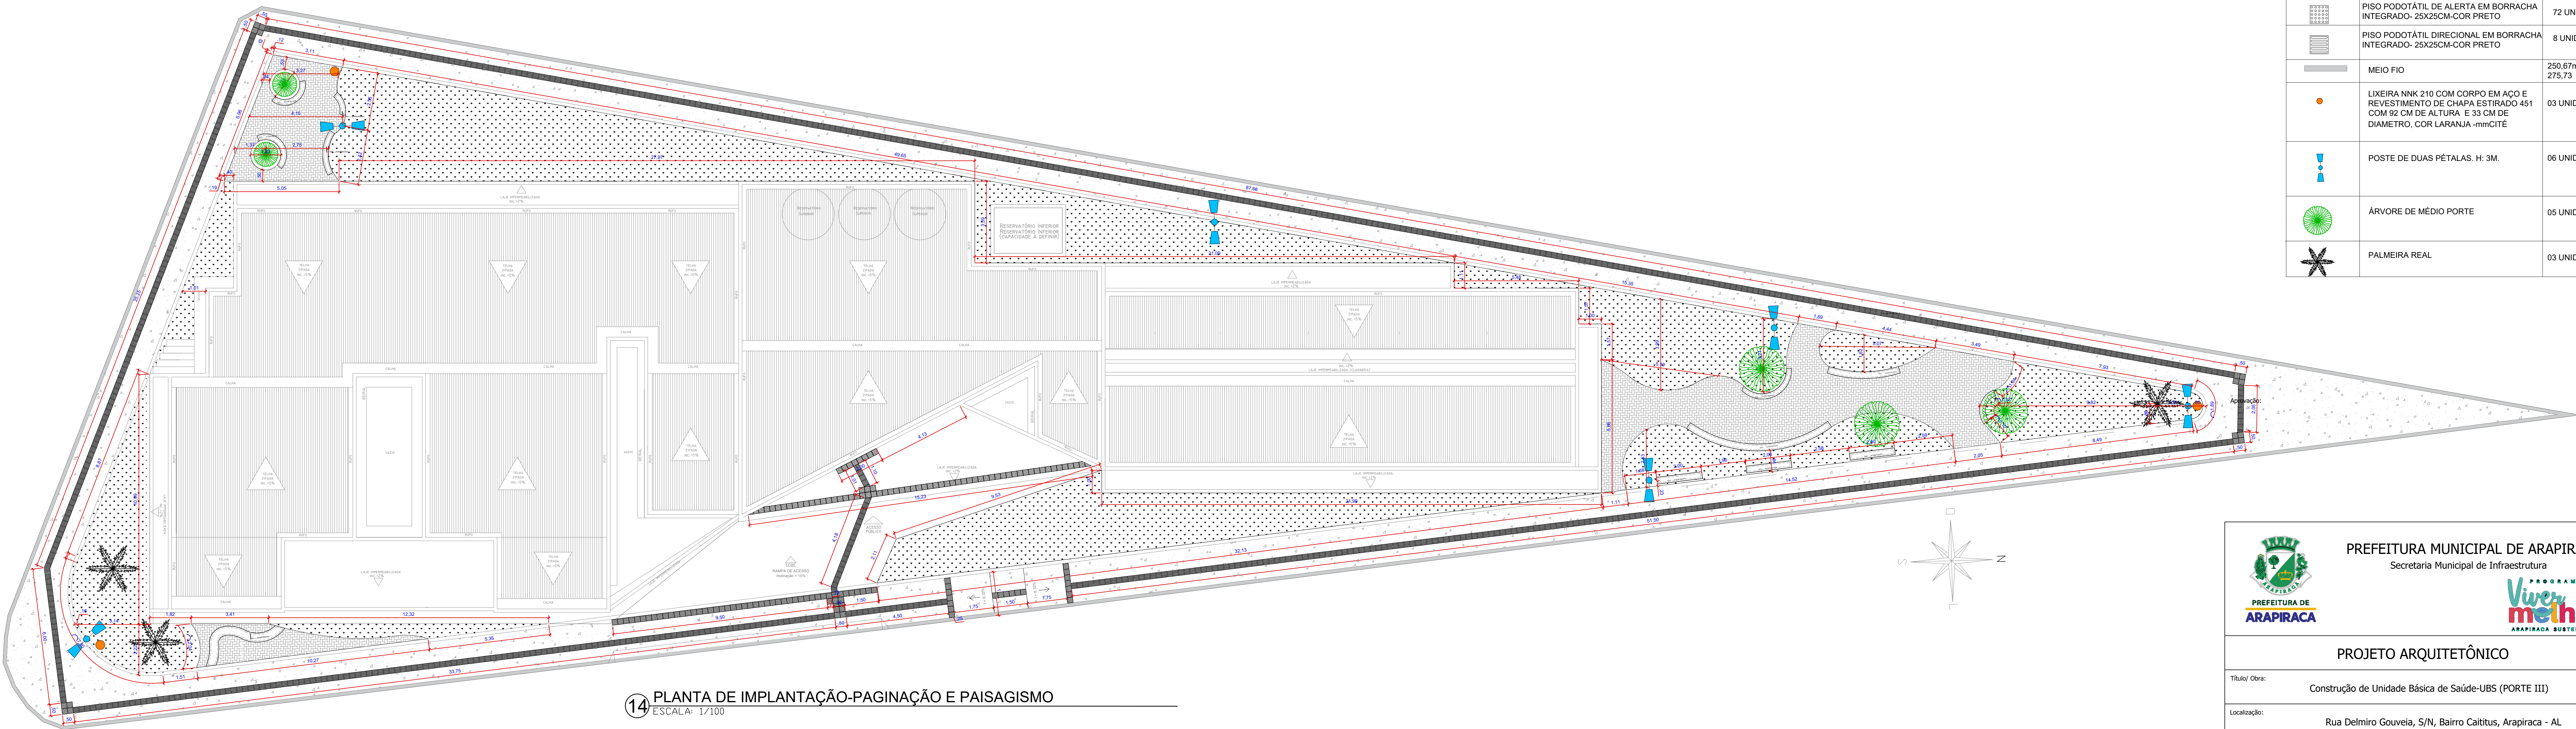

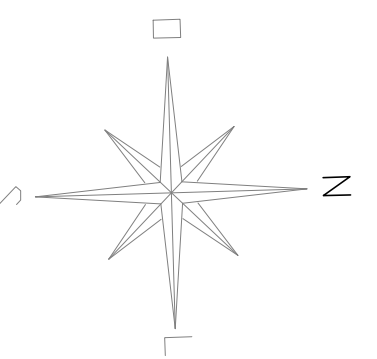

PREFEITURA MUNICIPAL DE ARAPIRACA

Secretaria Municipal de Infraestrutura



PROJETO ARQUITETÔNICO

Titulo/ Obra:

Construção de Unidade Básica de Saúde-UBS (PORTE III)

Localização:

Rua Delmiro Gouveia, S/N, Bairro Calitius, Arapiraca - AL

Proprietário/ Responsável:

Prefeitura Municipal de Arapiraca - CNPJ: 12198693/ 0001-58

Autor do projeto: RENATA MONTE CAJUEIRO- CAU/AL A69370-7

Coautor do projeto: Larissa Monte Cajueiro- CAU/AL A73249-4

Colaboradores: Romaldo Ferreira Têndiro- CAU/AL A123804-7

Diogo dos Santos Albuquerque- CAU/AL A142964-7

Nome do Responsável Técnico - CREA: XXXX

Dados do Projeto:

Área do Terreno

1,339,65m²

Área Construída total

819,26m²

Área da Coberta

847,73m²

Assunto:

PLANTA DE COBERTA E PLANTA DE IMPLANTAÇÃO

Atenção: Conferir as Medidas no Local

Prancha Nº:

Desenho:

Gráfico - SEDUMA

Data:

JULHO/2021

Escala:

Indicada

03/03





LEGENDA PONTOS DE LUZ (LUMINOTÉCNICO)	
LEG.	DESCRIÇÃO
	Interruptor simples de 10A/220V de 1 polo.
	Interruptor three-way de 10A/220V de 1 polo.
	Interruptor simples de 10A/220V de 1 polo + Tomada universal de 10A/220V Média (n= 1,20m).
	Interruptor simples de 10A/220V de 2 polos.
	Interruptor three-way de 10A/220V de 2 polos.
	Interruptor simples de 10A/220V de 3 polos.
	Interruptor three-way de 10A/220V de 3 polos.
	Interruptor p/ CHUVEIRO
	Ponto de luz no teto, SPOT de SOBREPOR REDONDO (Luz quente-3000K)
	Ponto de luz no piso, SPOT de EMBUTIR no PISO (Luz quente-3000K)
	Ponto de luz no teto, LUMINÁRIA DE LED de EMBUTIR-18W (Exceto as luminárias do hall- Utilizar 24W)
	Ponto de luz no teto, LUMINÁRIA de sobrepor para 2 lâmpadas de LED tubular T8 32/36W.
	Ponto de luz no teto, LUMINÁRIA de EMBUTIR p/ 2 lâmpadas de LED tubular T8 32/36W.
	Ponto de luz _luminária p/ LUZ de EMERGÊNCIA
	Ponto de luz _REFLETOR (Luz fria-6000K)
	CAIXA de DISTRIBUIÇÃO

Prancha Nº:  
**01/01**