


TABELA DE FUNDAÇÕES									
Sapata	Chis (cm)	Alura	Armadura paralela AB	Armadura de espessa					
Sapata 1	A	80	Inf. S. 4x12(200)10P+7x10P(575)	Mont. Esc. 8x12(146+139)					
Sapata 2	B	80	Inf. S. 4x12(200)10P+7x10P(575)	Transm. B+H+10(10)					
Sapata 3	A	80	Inf. S. 4x12(200)10P+7x10P(575)	Mont. Esc. 8x12(146+139)					
Sapata 4	B	80	Inf. S. 4x12(200)10P+7x10P(575)	Transm. B+H+10(10)					
01 PLANTA BAIXA - LOCAÇÃO E SAPATA

Escala 1/50

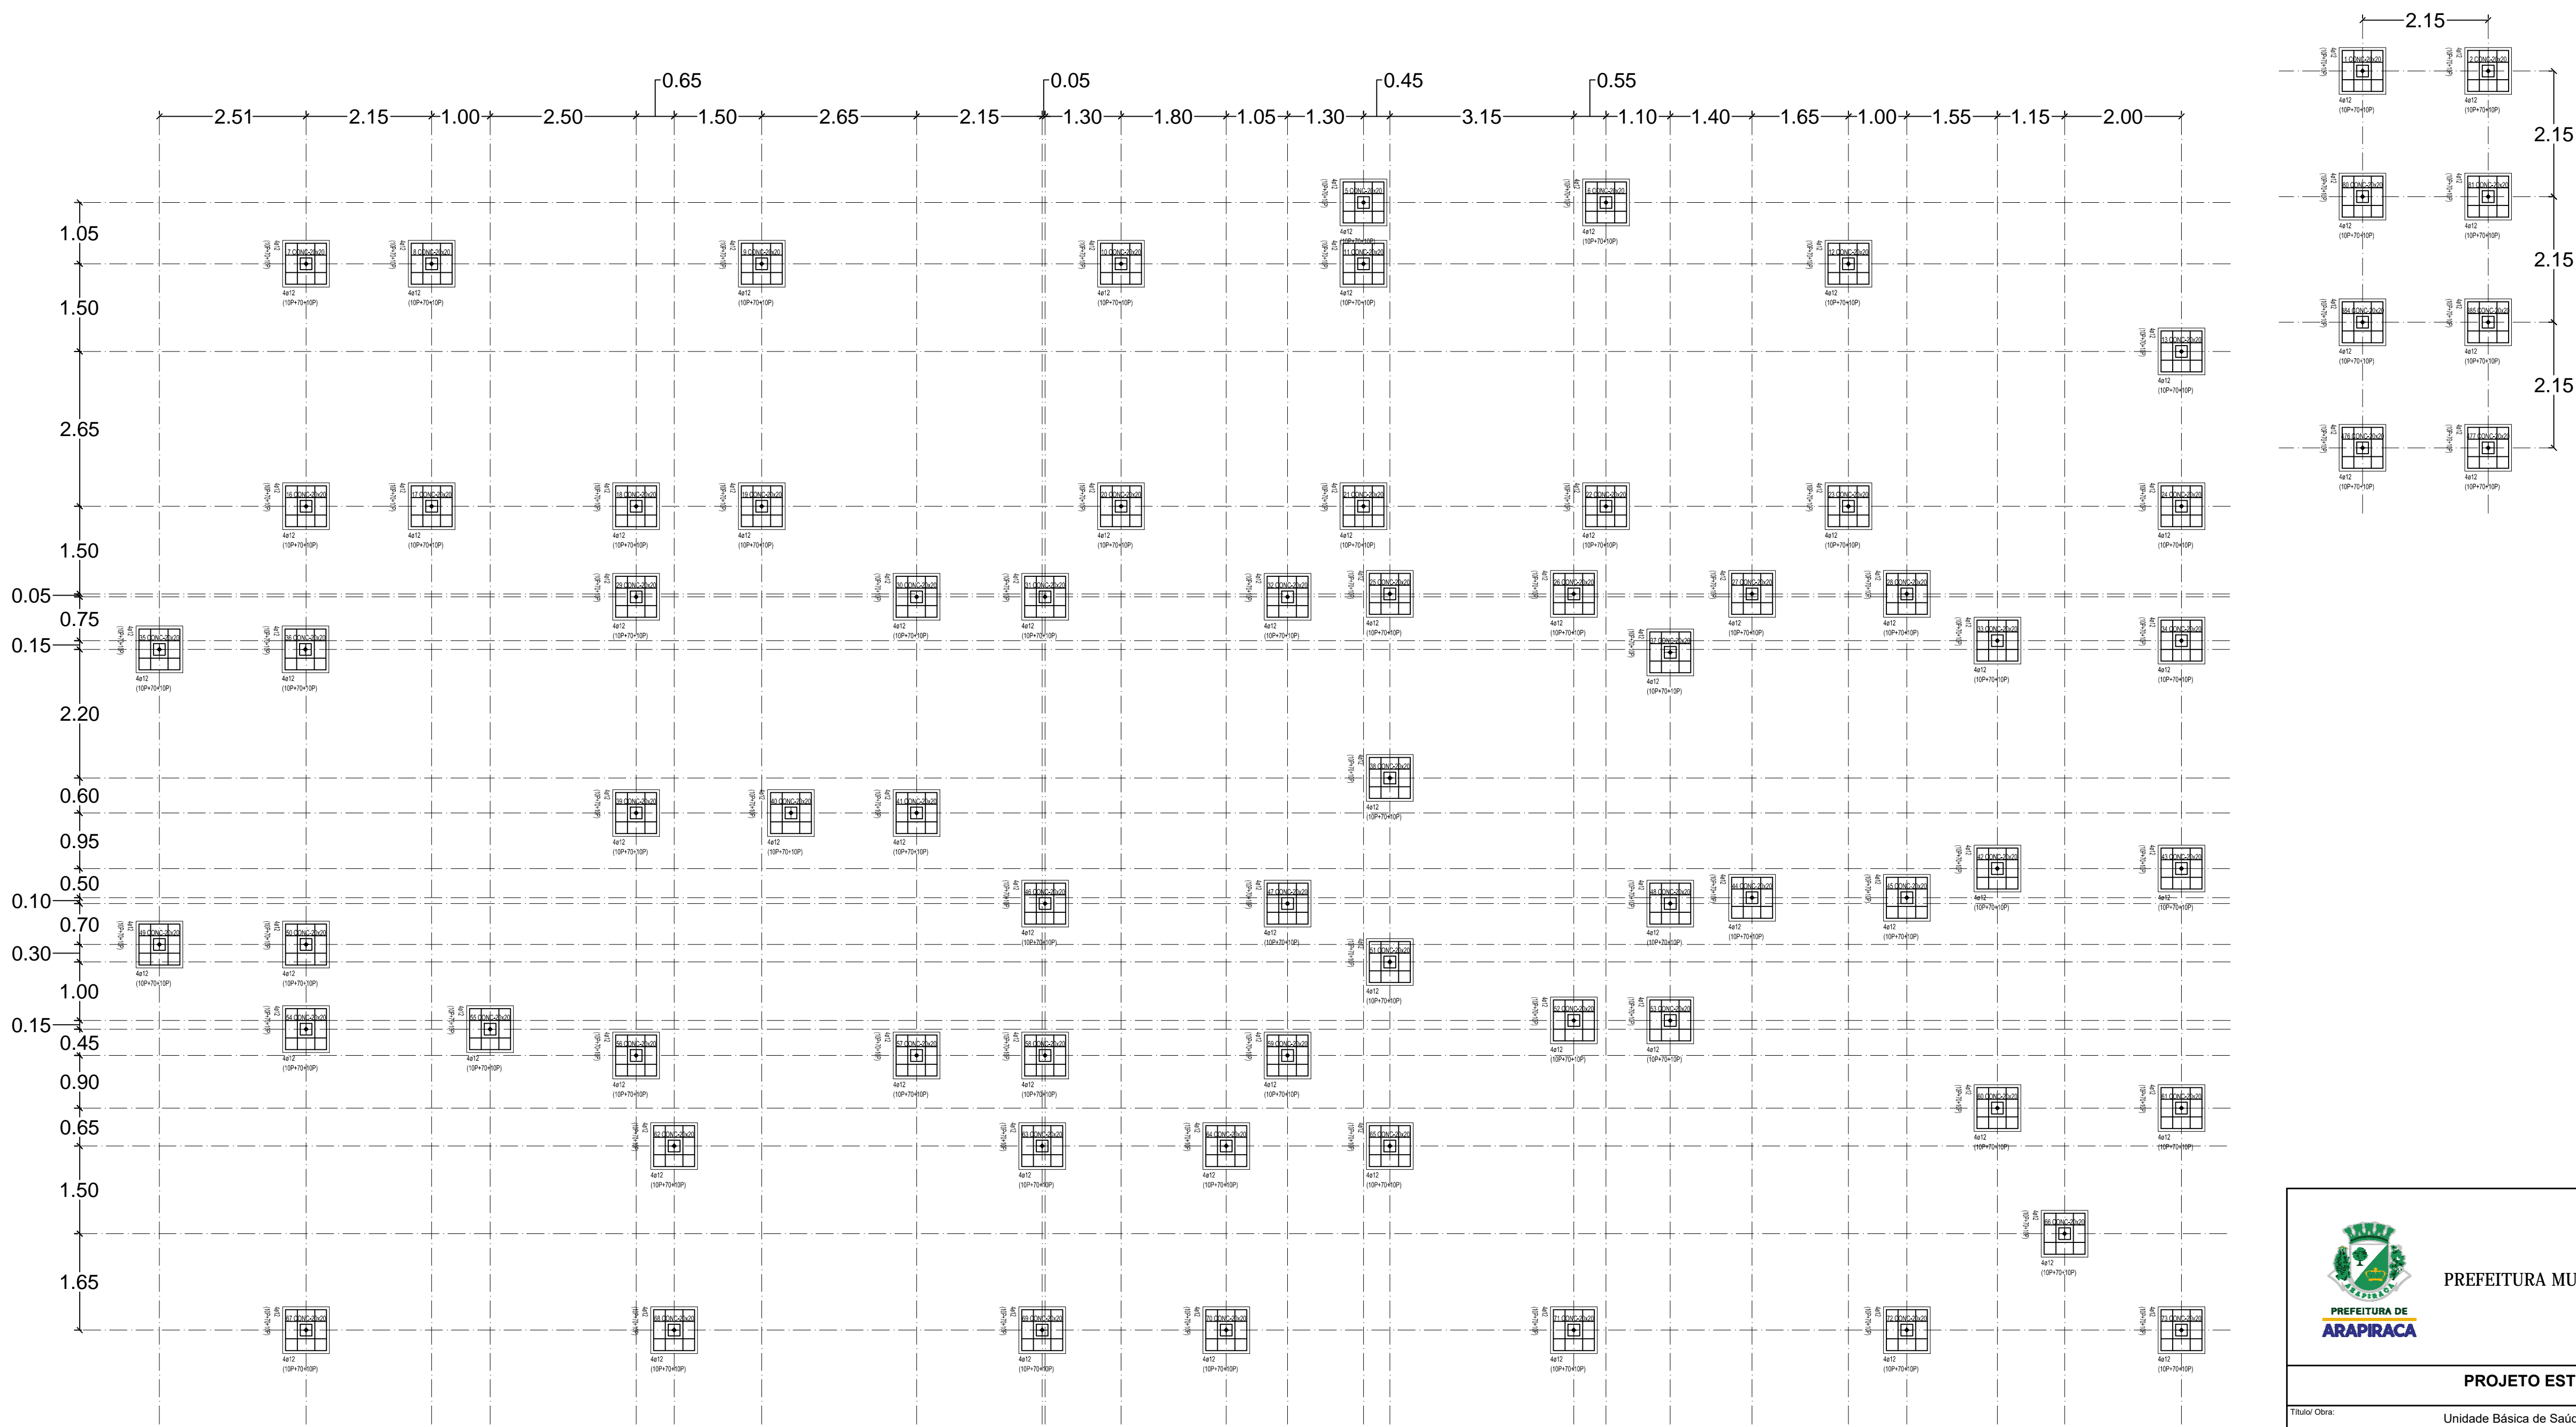

		PREFEITURA MUNICIPAL DE ARAPIRACA	
PROJETO ESTRUTURAL			
Título/Objeto: Unidade Básica de Saúde - 3 Equipes			
Localização: Baixo Planalto, Arapiraca - AL			
Proprietário/Responsável: _____			
Prestadora Municipal de Arapiraca - CNPJ: 12198823/0001-58			
Autor do Projeto: _____			
Responsável Técnico: _____			
Dados do Projeto: Área da Coberta: 647,25m² Área Construída: 561,43m²			
Assunto: Locação e Sapata			
ATENÇÃO: ALTERAÇÕES NO PROJETO POR FAVOR ENTRAR EM CONTATO COM O PROJETISTA			
Desenho: SEDUO	Data: Dezembro/ 17	Escala: Indicada	Revisão: 01/08
Aprovação: _____			