




04 CONTAMINADOS E LAVAGEM
Planta baixa - detalhamento
Escala 1/ 25

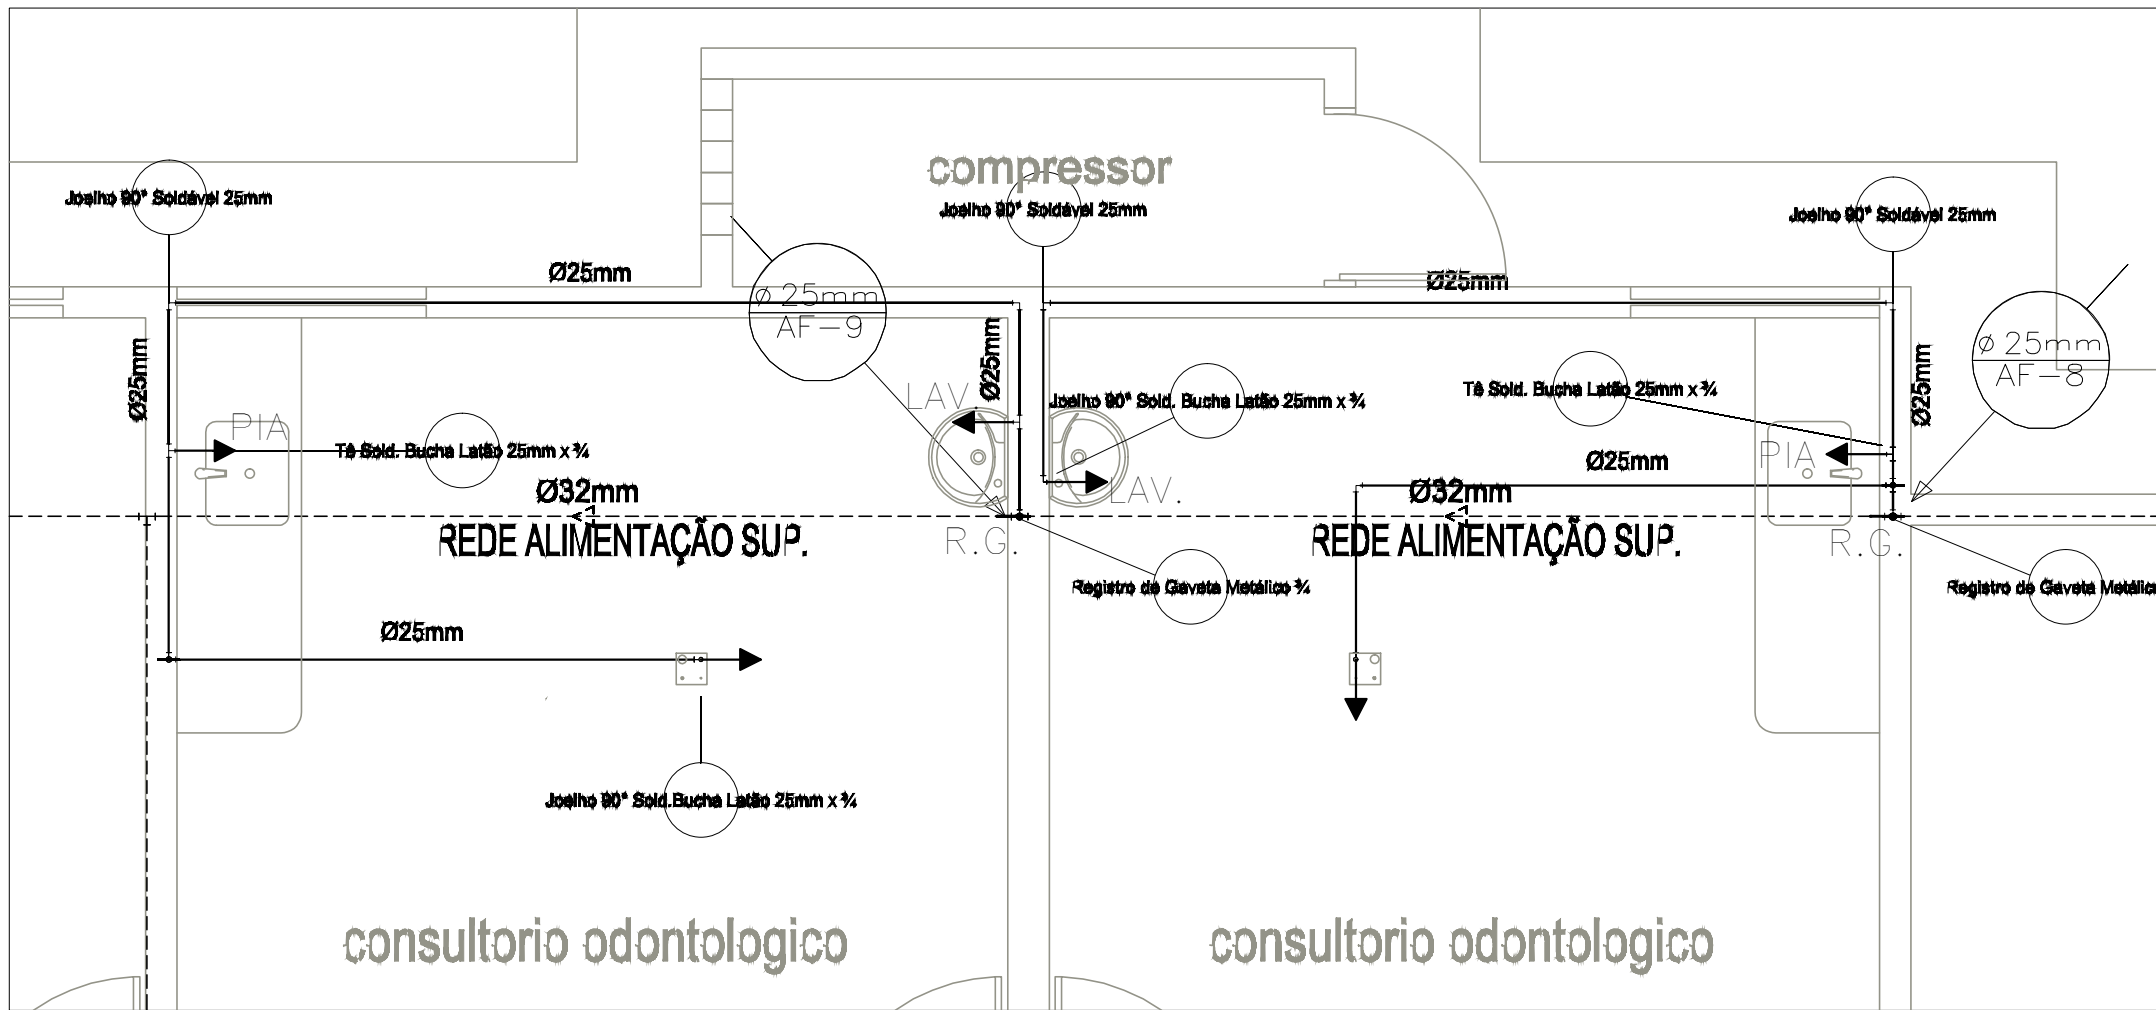


05 CONSULTÓRIO ODONTOLÓGICO 01 E 02
Planta baixa - detalhamento
Escala 1/ 25

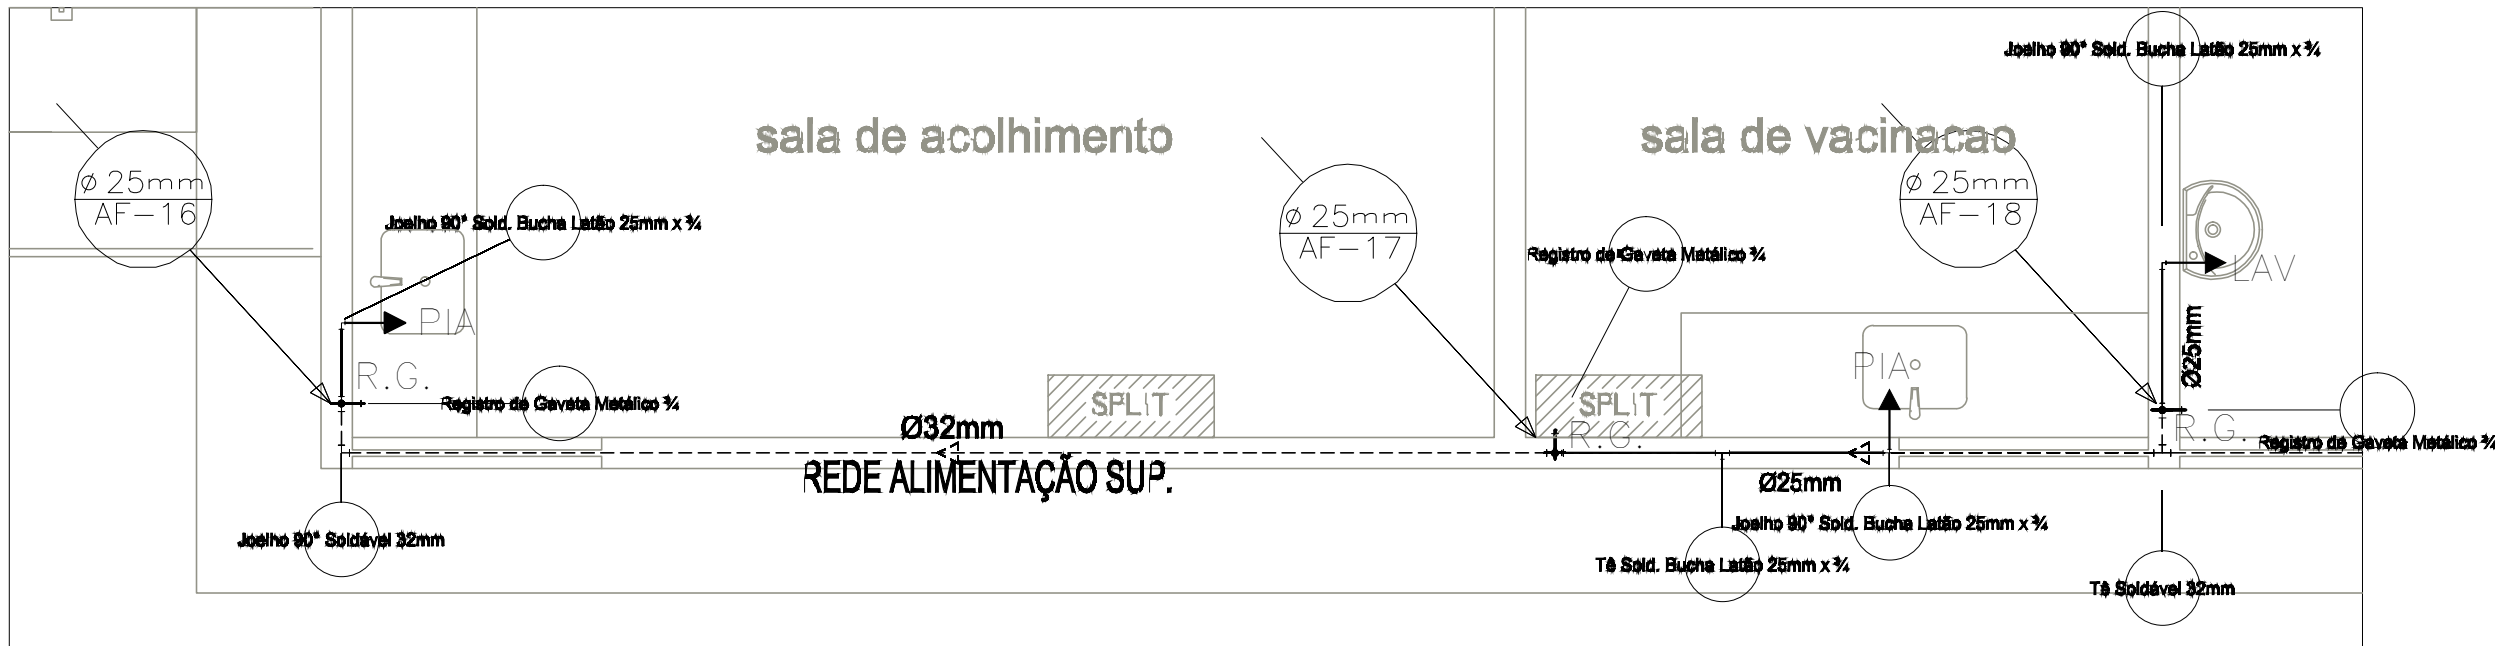


06 SALA DE ACOLHIMENTO E VACINAÇÃO
Planta baixa - detalhamento
Escala 1/ 25

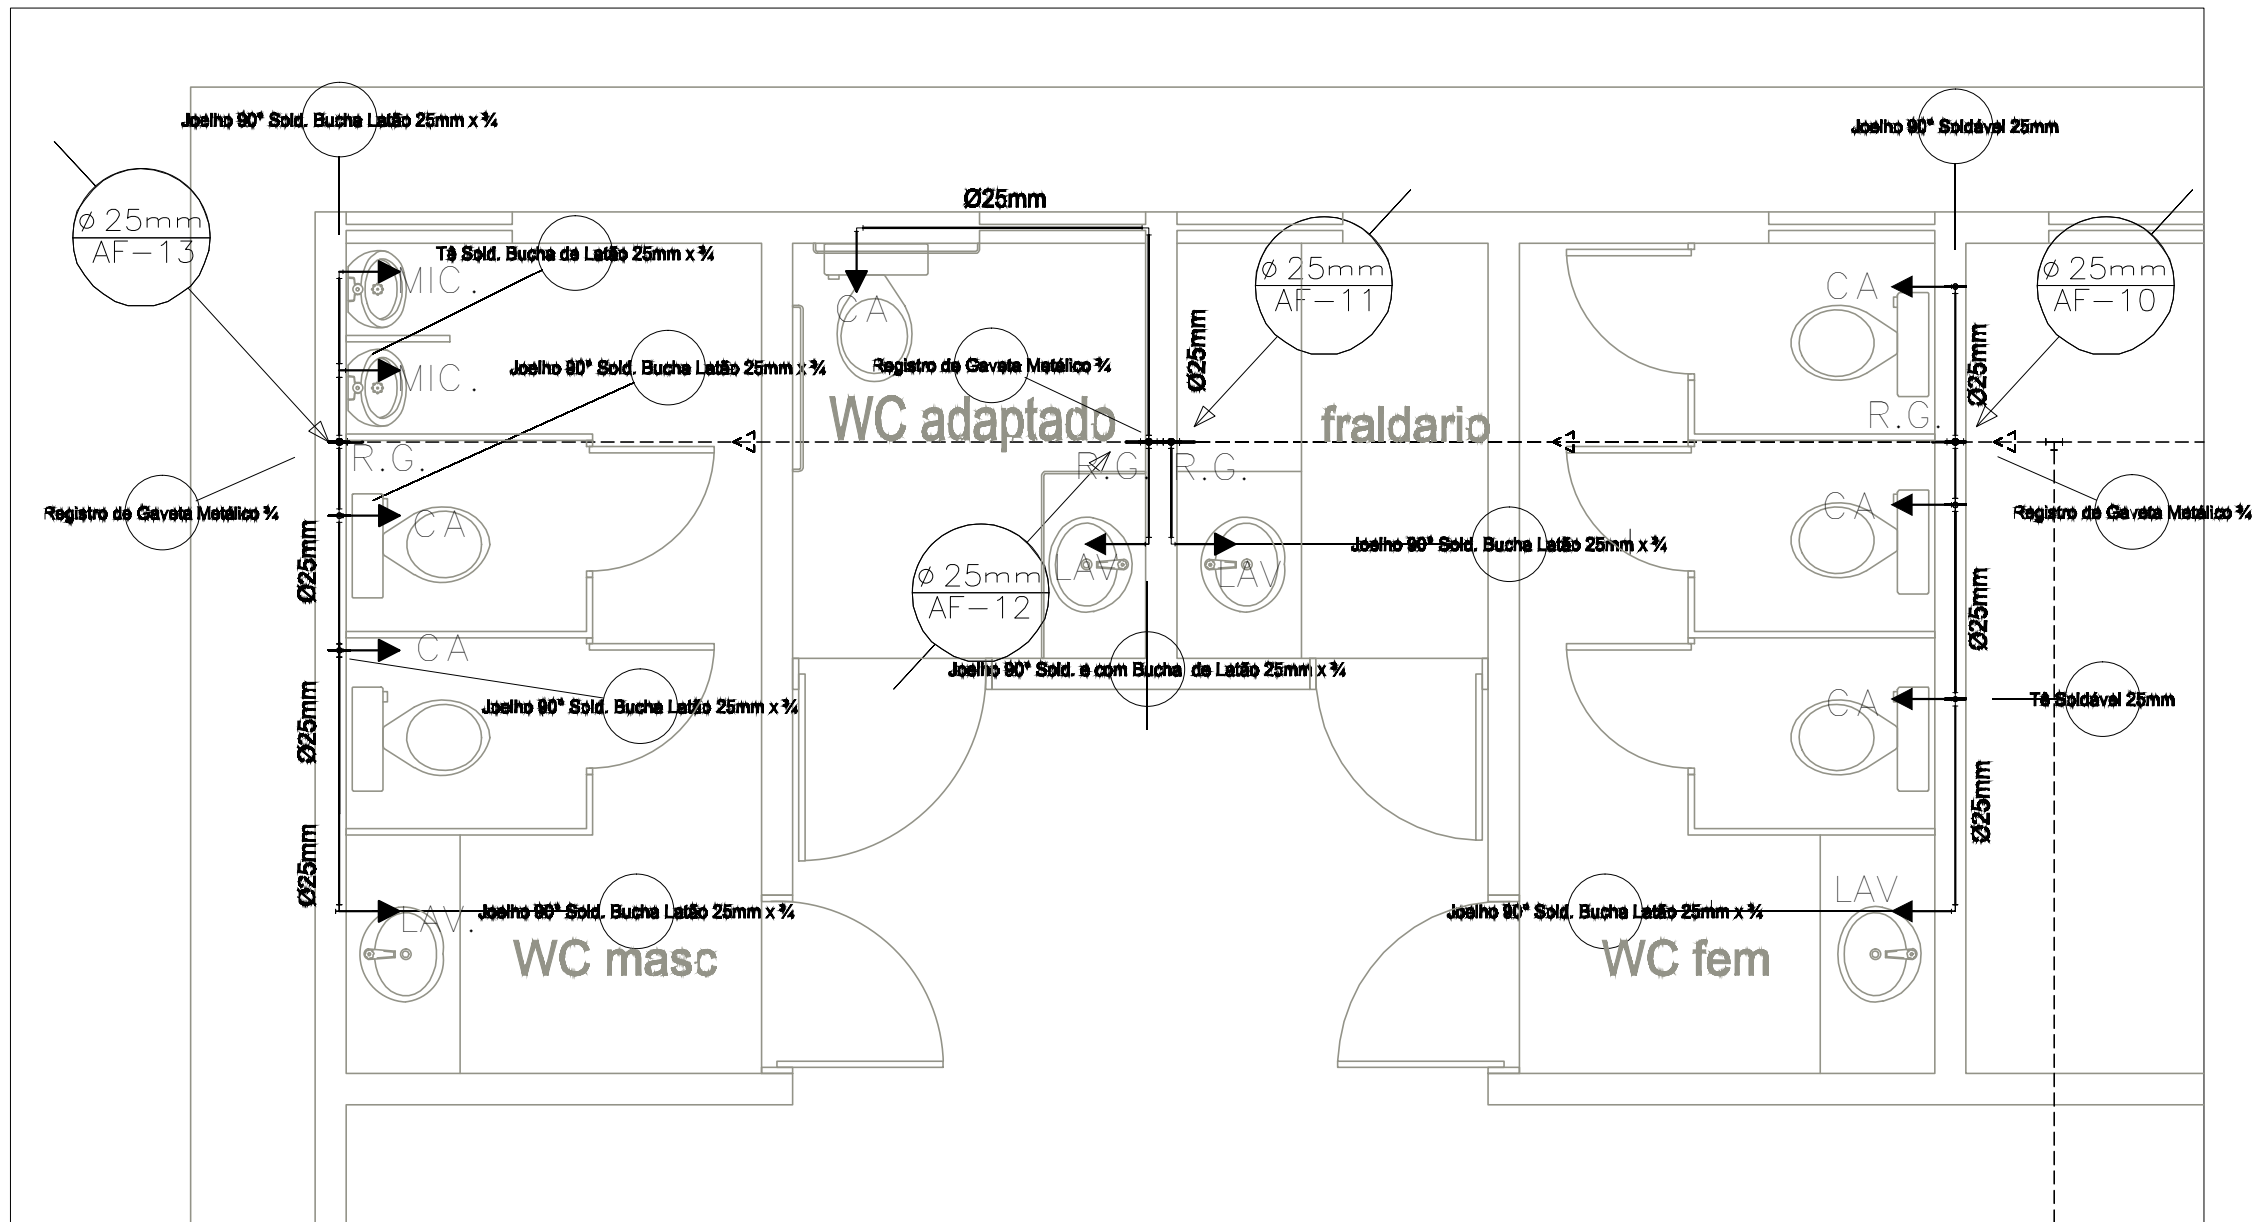


07 WC MASC. / WC FEM. / WC ADAPTADO
Planta baixa - detalhamento
Escala 1/ 25

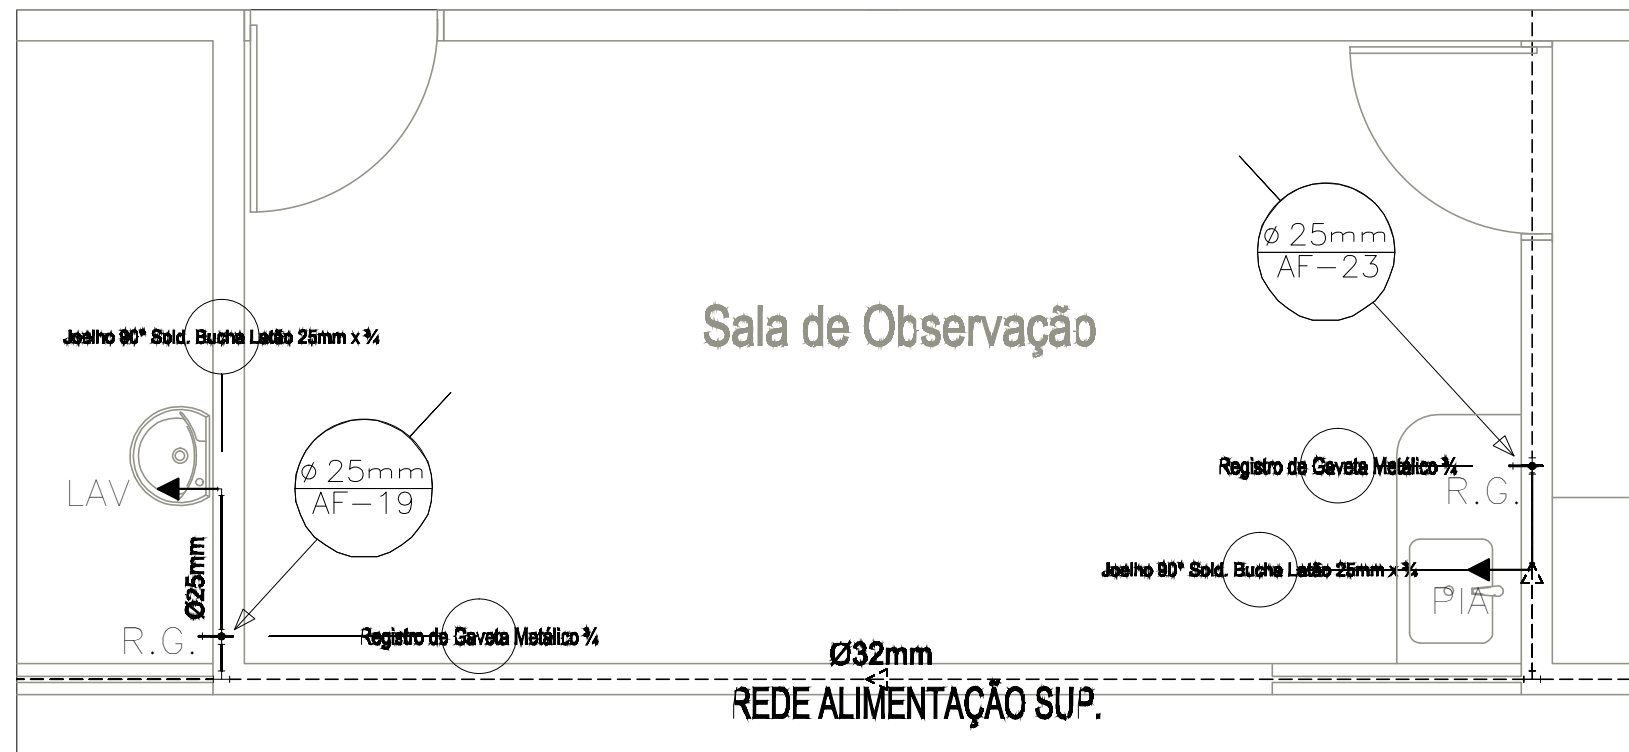


12 CONSULTÓRIO 2 E OBSERVAÇÃO
Planta baixa - detalhamento
Escala 1/ 25

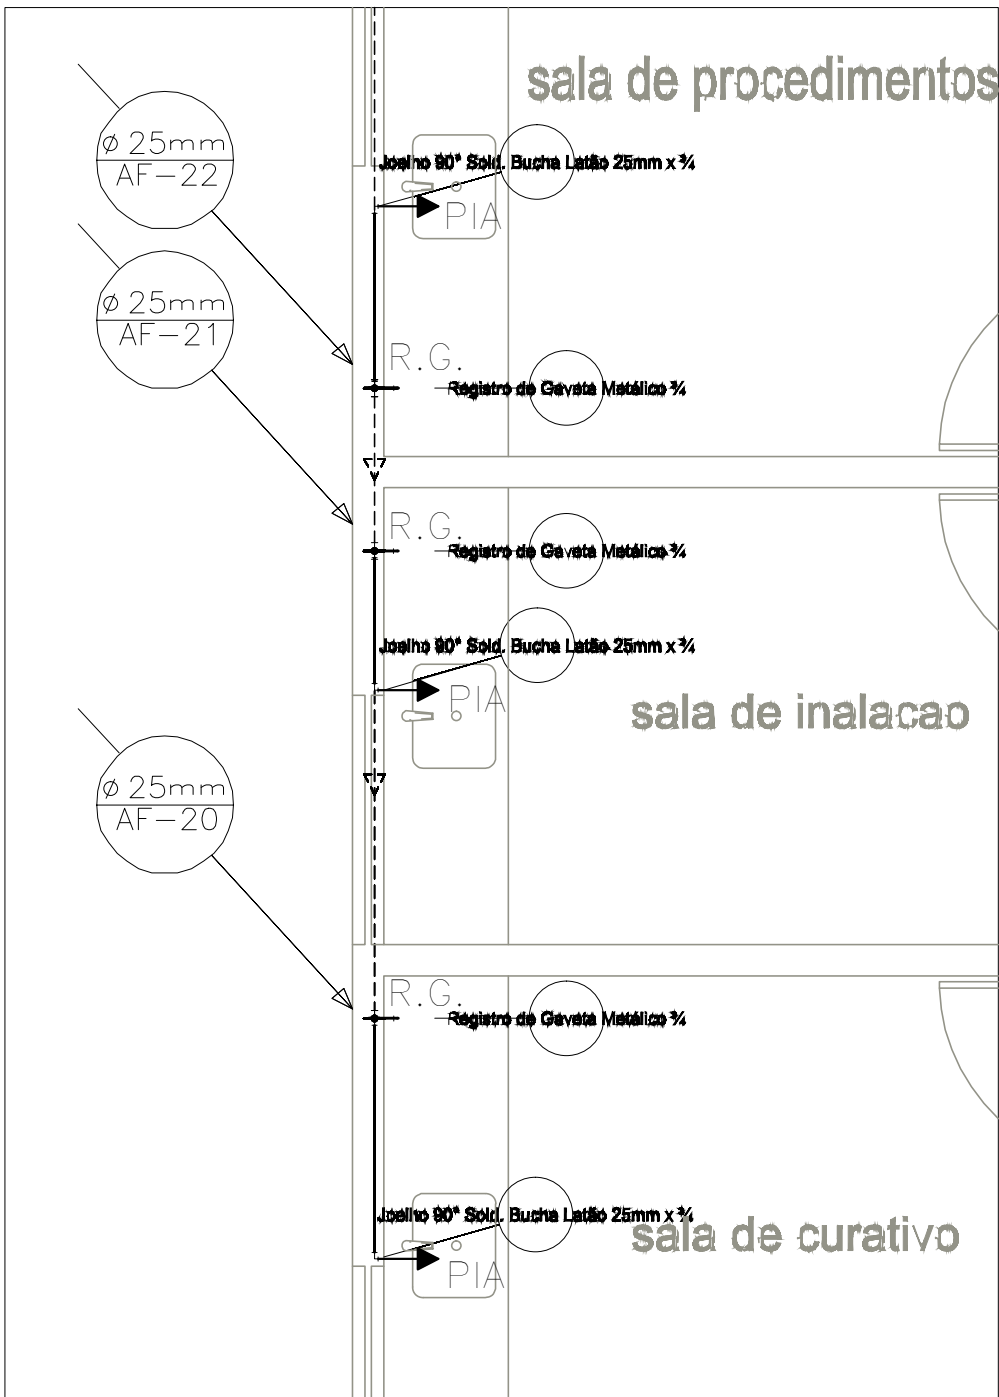


08 CURATIVO / INALAÇÃO / PROCEDIMENTO
Planta baixa - detalhamento
Escala 1/ 25

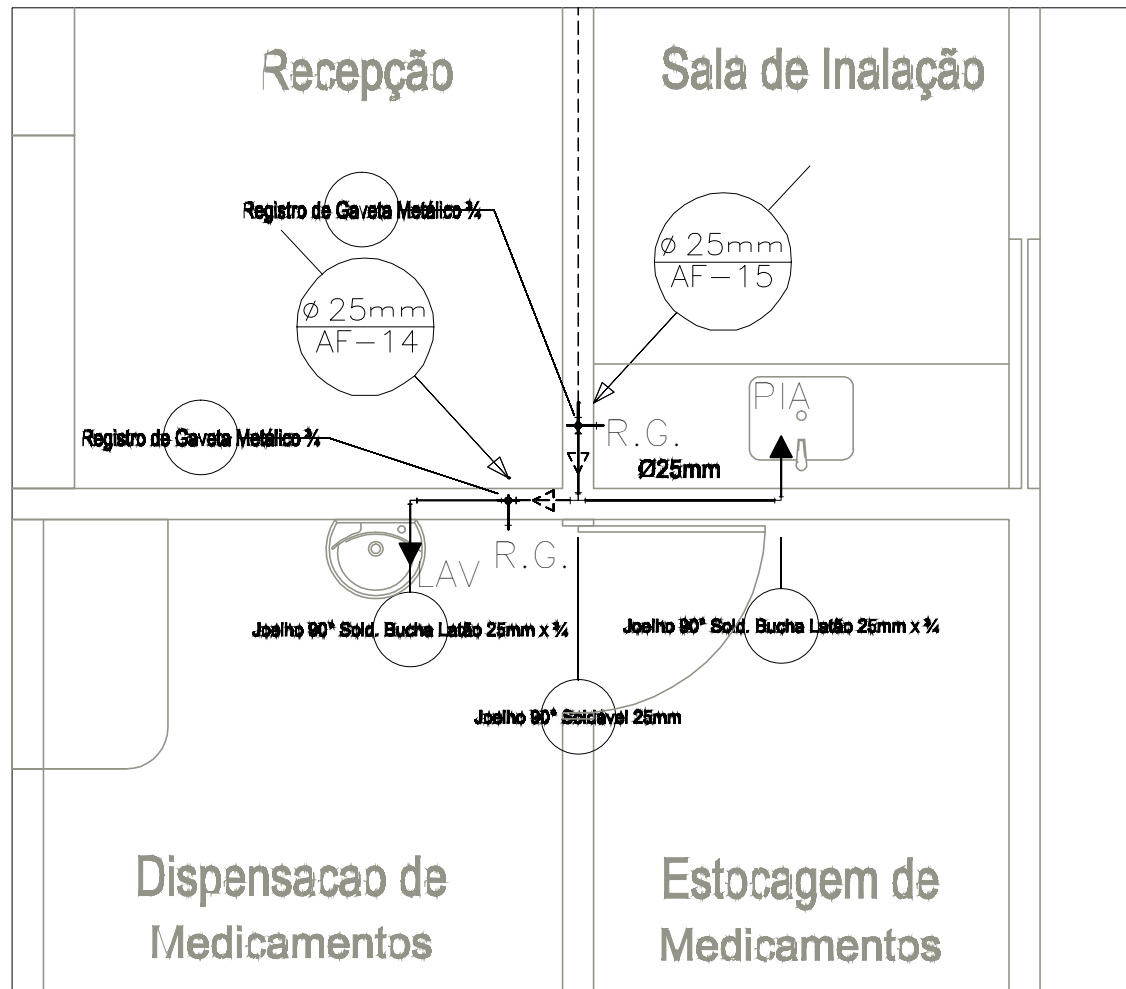


09 INALAÇÃO E DISPENSAÇÃO
Planta baixa - detalhamento
Escala 1/ 25

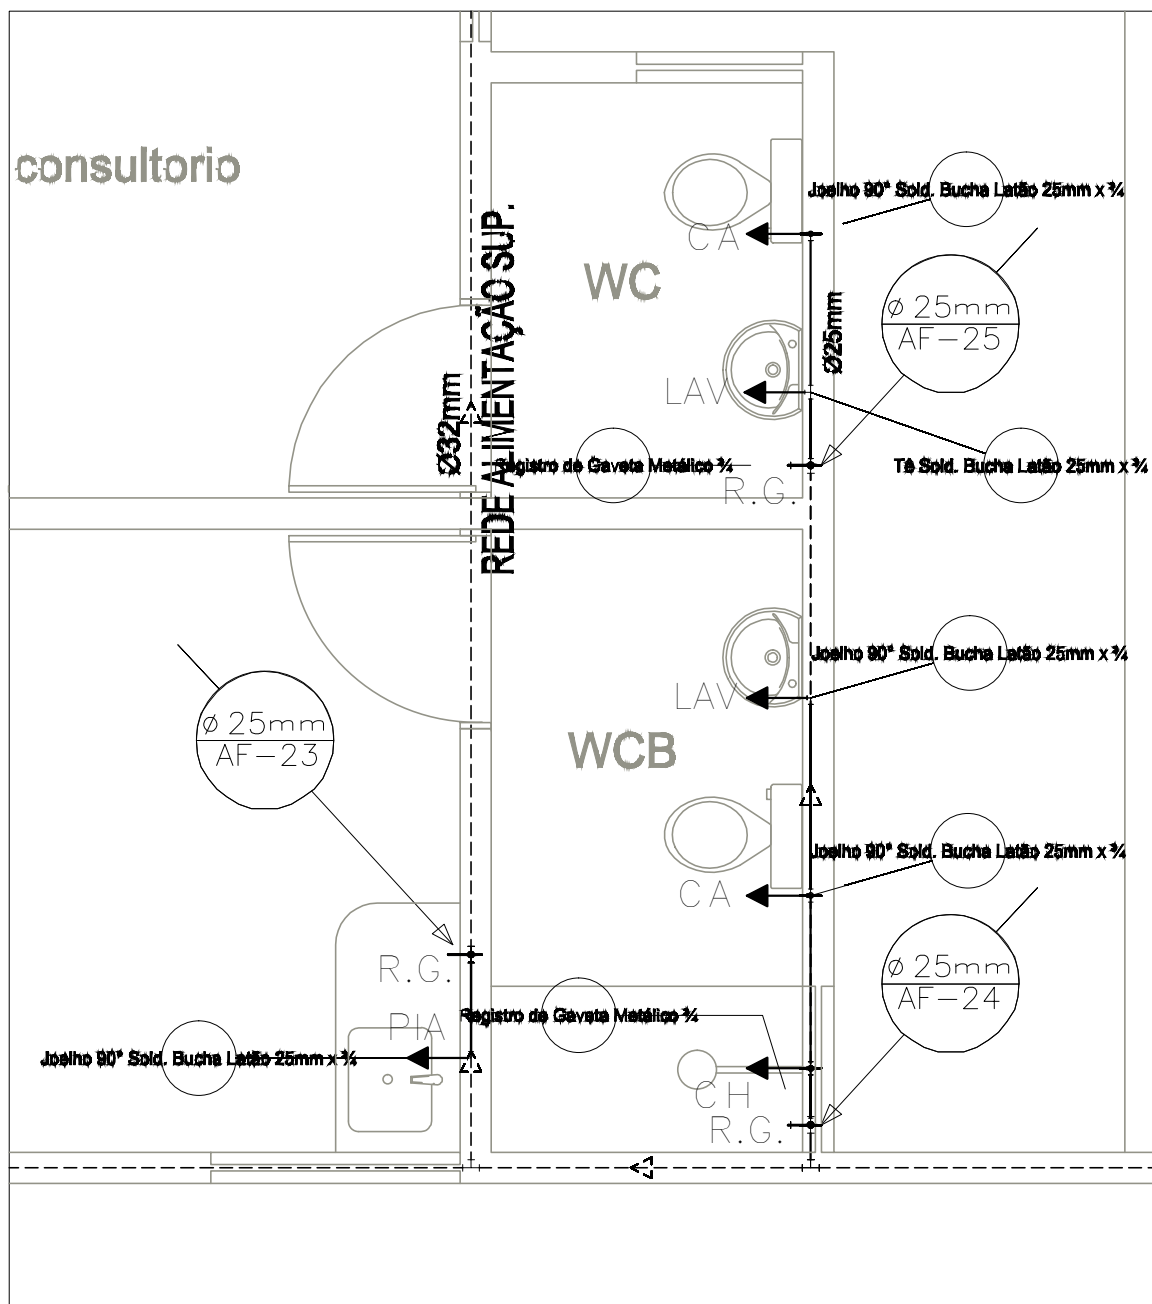

10 OBSERVAÇÃO E WCB
Planta baixa - detalhamento
Escala 1/ 25

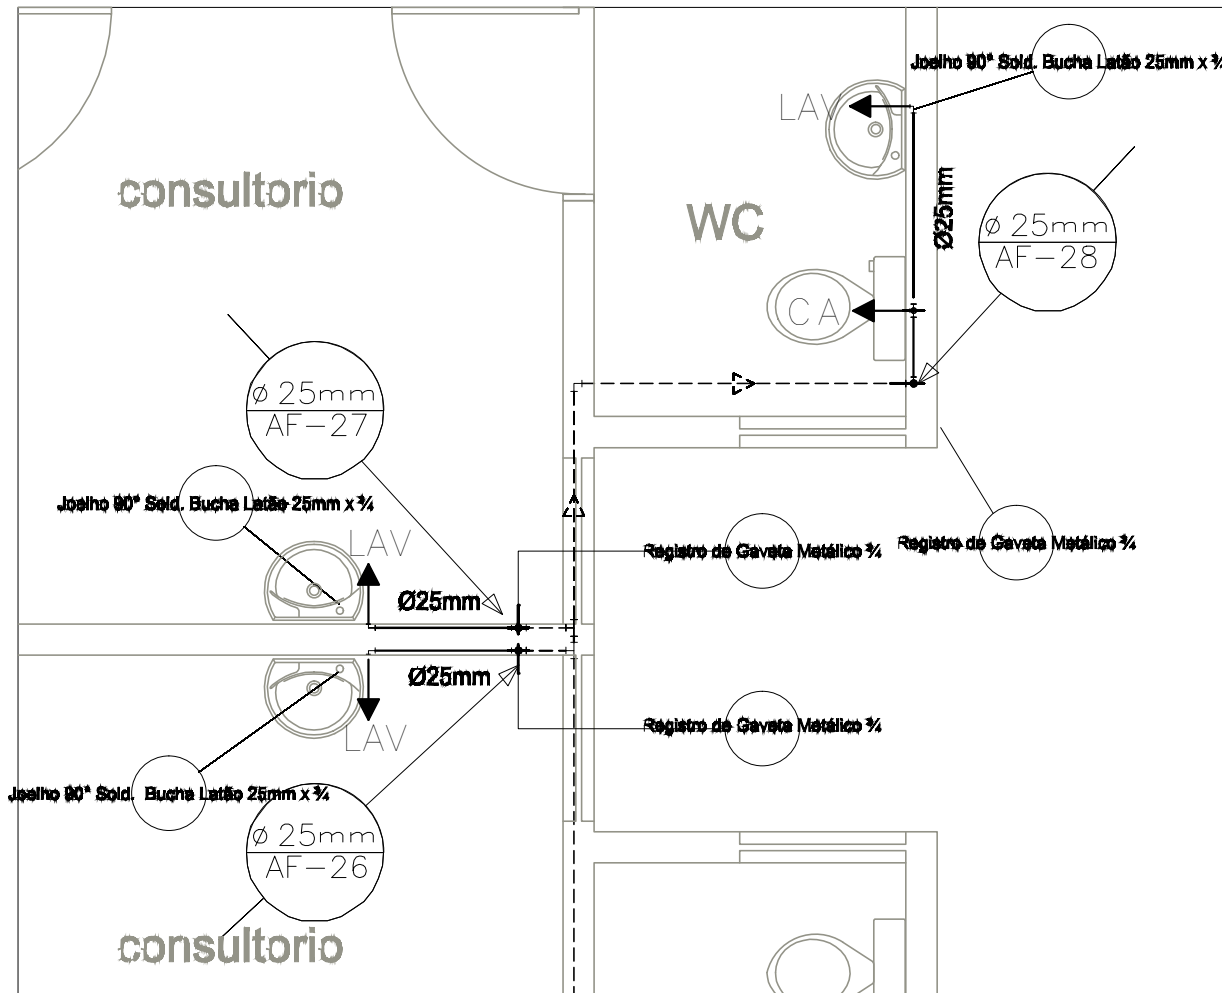

11 CONSULTÓRIO E WC
Planta baixa - detalhamento
Escala 1/ 25

Aprovação:			
 PREFEITURA MUNICIPAL DE ARAPIRACA			
PROJETO HIDROSSANITÁRIO			
Título/ Obra: Unidade Básica de Saúde - 3 Equipes			
Localização: Bairro Planalto, Arapiraca - AL			
Proprietário/ Responsável:			
Prefeitura Municipal de Arapiraca - CNPJ: 12188893/ 0001-58			
Projeto			
Responsável Técnico			
Dados do Projeto:			
Área da Coberta 647,25m²			
Área Construída 581,43m²			
Assunto: Planta baixa detalhes 02			
Desenho: SEDUO			Prancha Nº:
Data: 12/2017			04/05
Escala: Indicada			