


PLANTA BAIXA ATUAL DO CALÇADÃO DA PRAÇA MANOEL ANDRÉ - TRECHO 01
ESCALA: 1:100

- LEGENDA**
- BANCO ELEVADO
 - BANCO EM ESTRUTURA DE ALVENARIA
 - POSTE
 - ARCO METÁLICO
 - PALANQUIM
 - JARDINEIRA ELEVADA O PALMEIRA
 - BARRACA 01 - LANCHE SR. ELIAS
 - BARRACA 02 - BALCÃO DE ATENDIMENTO - CBL
 - BARRACA 03 - LANCHE MAGUARY
 - BARRACA 04 - BANCA DE REVISTAS

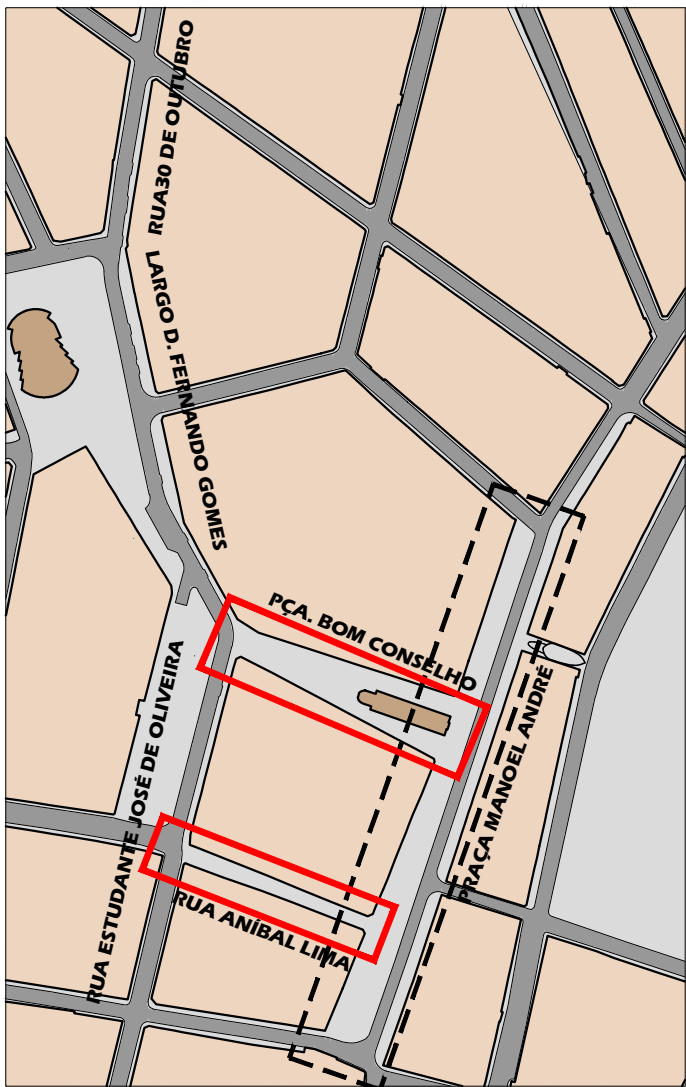

PLANTA CHAVE
ESCALA: 1:2.500

Aprovação:

 **PREFEITURA MUNICIPAL DE ARAPIRACA**
Secretaria Municipal de Infraestrutura

PROJETO REVITALIZAÇÃO - CENTRO NOVO

Título/Obra: PLANTA ATUAL DO CALÇADÃO PRAÇA MANOEL ANDRÉ

Localização: BAIRRO - CENTRO, ARAPIRACA-AL

Proprietário/Responsável:

Prop.: Prefeitura Municipal de Arapiraca - CNPJ: 13198865/000158

Construção:

Autor do Projeto:

Dados do Projeto:

CONTRATO Nº 1042594-S3/2017
Área Calçada Manoel André: 4495,99m²

Assunto: PLANTA BAIXA ATUAL DO CALÇADÃO DA PRAÇA MANOEL ANDRÉ - TRECHO 01

Atenção: Conferir as Medidas no Local	Revisão: REV-00	Prancha Nº:
Desenho:	Data:	Local: Indefinido

01/08