



PLANTA BAIXA - ESCADA 03  
ESCALA: 1/50

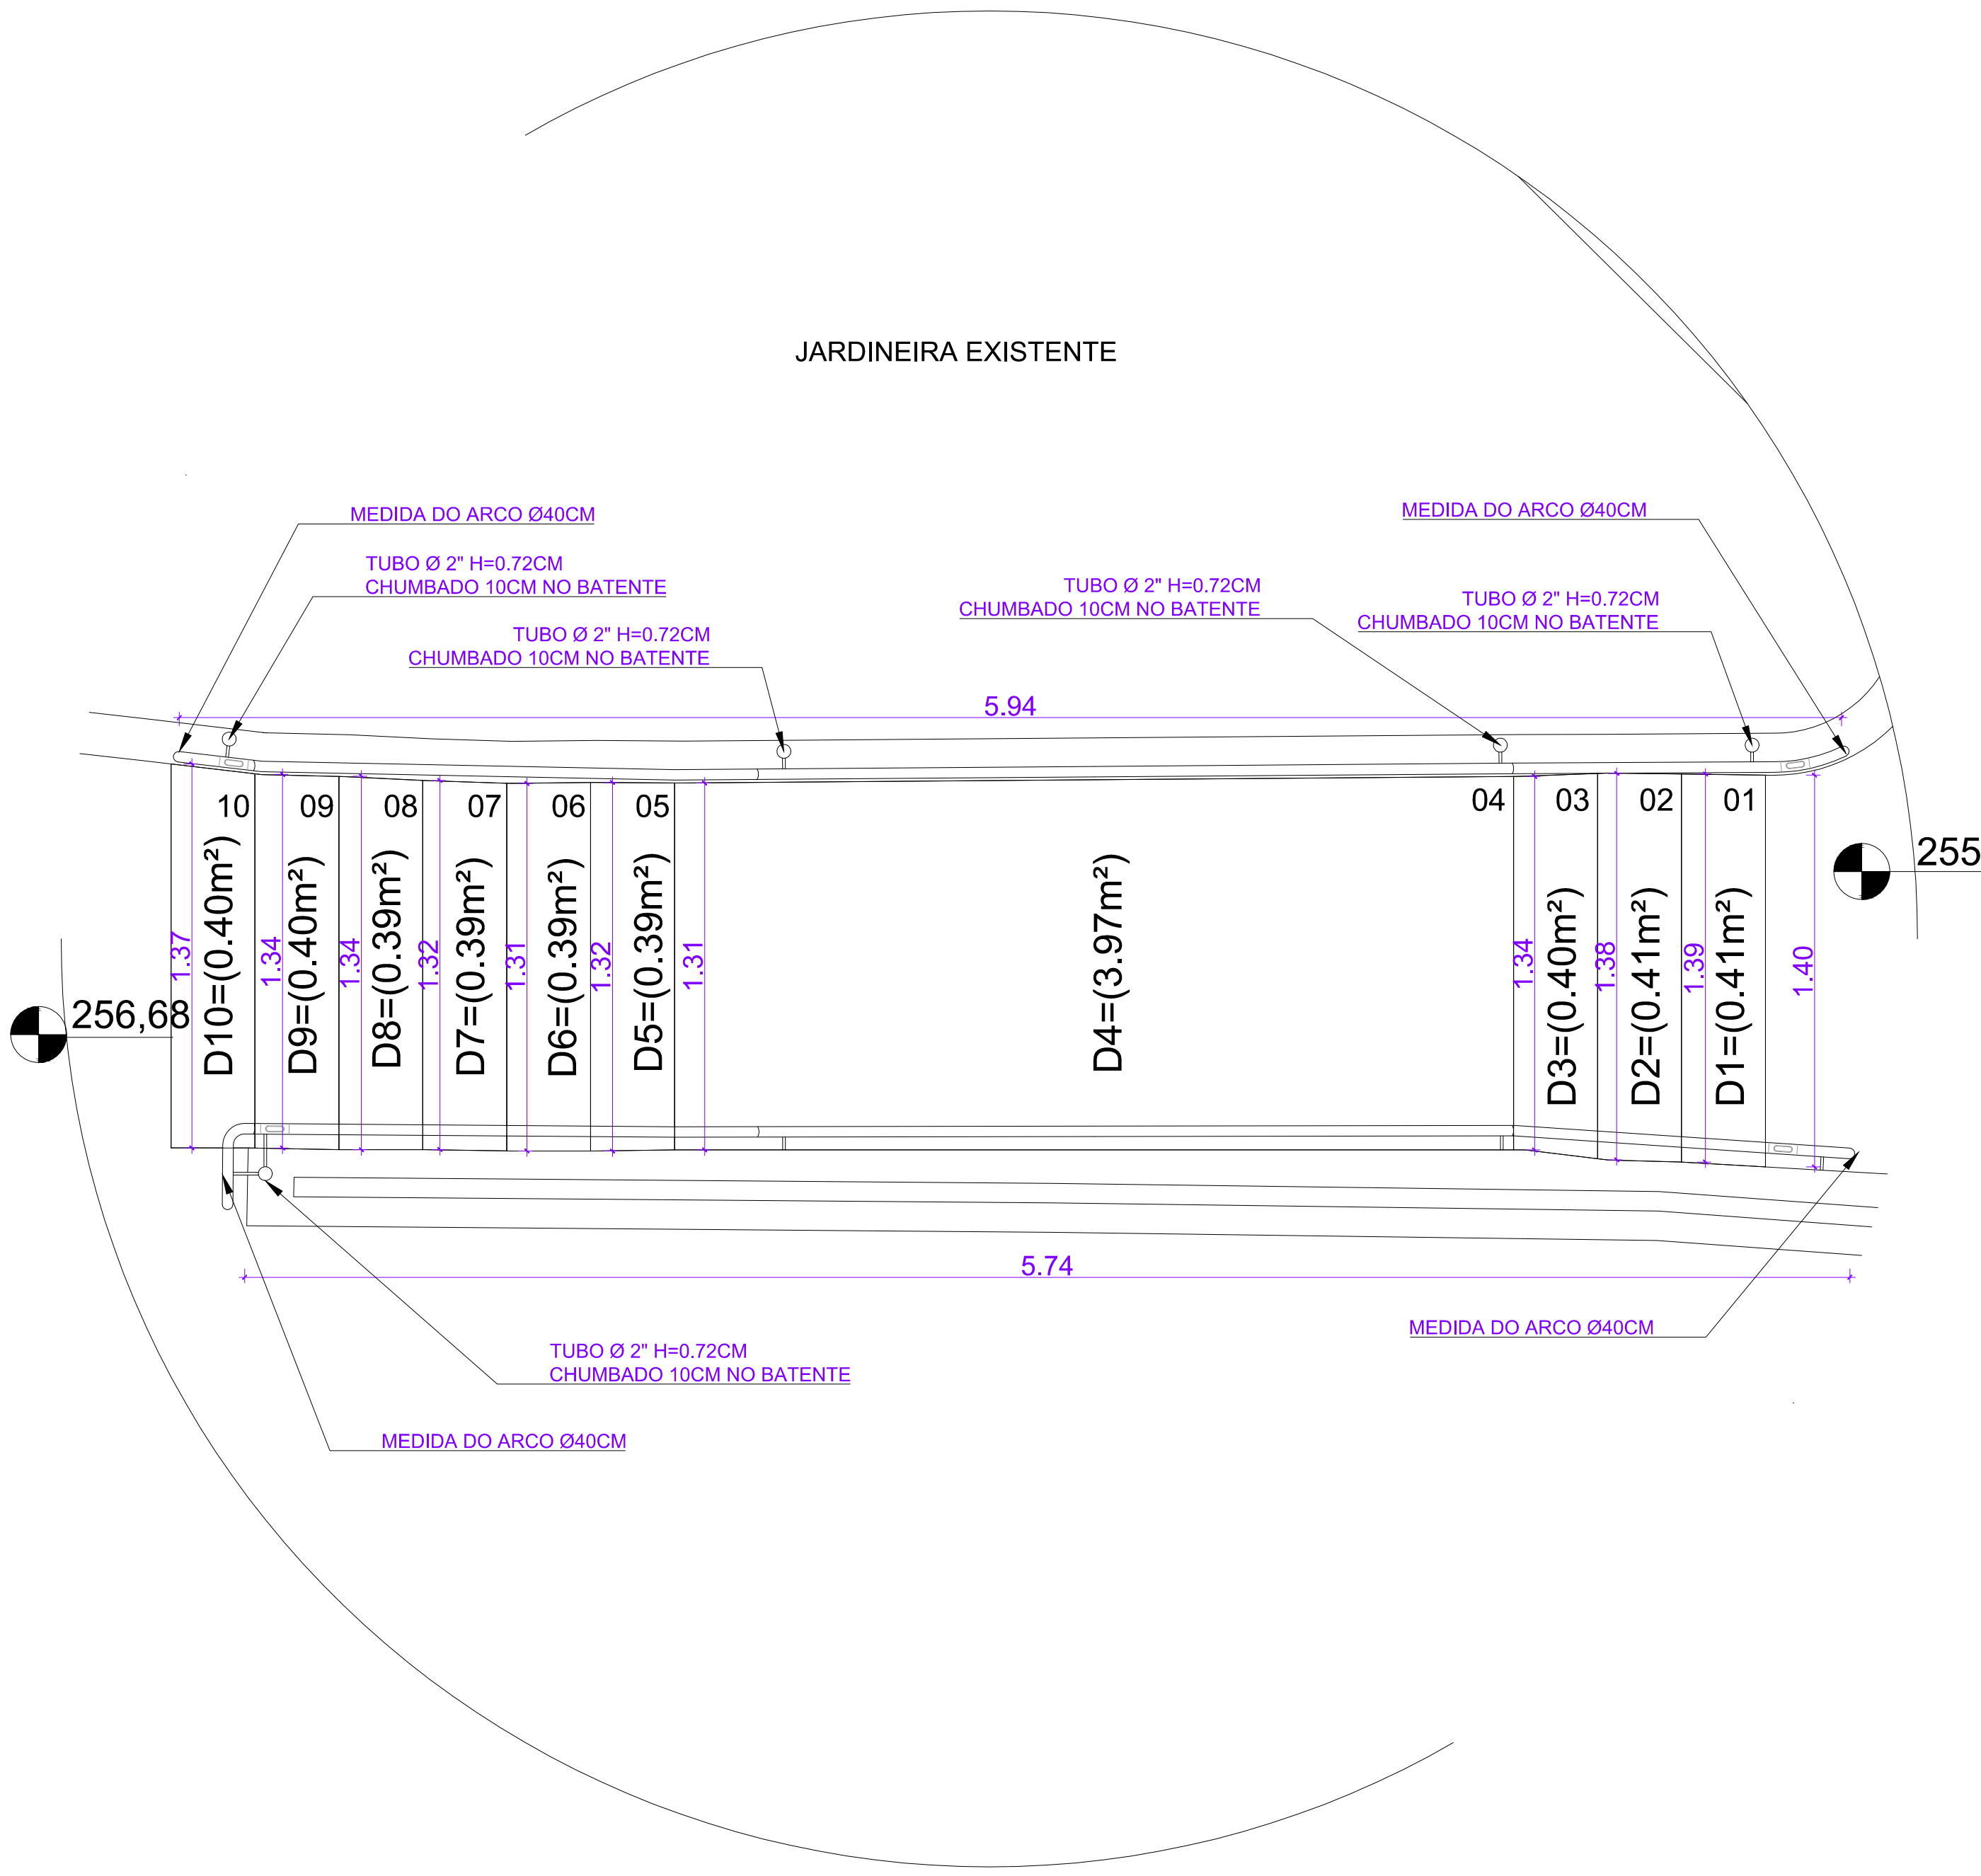

PLANTA BAIXA - ESCADA 04  
ESCALA: 1/50

Assunto: PLANTA BAIXA E ELEVÇÃO P/ BASE DE CÁLCULO - ESCADAS 03 E 04 - TRECHO CALÇADÃO DA MANOEL ANDRÉ		Título/Obra: Revitalização do Calçadão da Praça da Rua Manoel André		<div><p>PREFEITURA DE ARAPIRACA</p></div> <div>PREFEITURA MUNICIPAL DE ARAPIRACA Secretaria Municipal de Infraestrutura</div>
Prancha:  20/25	Desenho:		Localização:  Bairro: Centro	
	Data:	Escala:  Indicadas	Responsável:  _____	

MEMÓRIA DE CÁLCULO - ÁREAS