


03 PLANTA BAIXA - DEMOLIR/CONSTRUIR (FALADA)
ESCALA: 1/100

LEGENDA - DEMOLIR/CONSTRUIR	
CONSTRUIR	CONSTRUIR PISO
DEMOLIR	DEMOLIR PISO

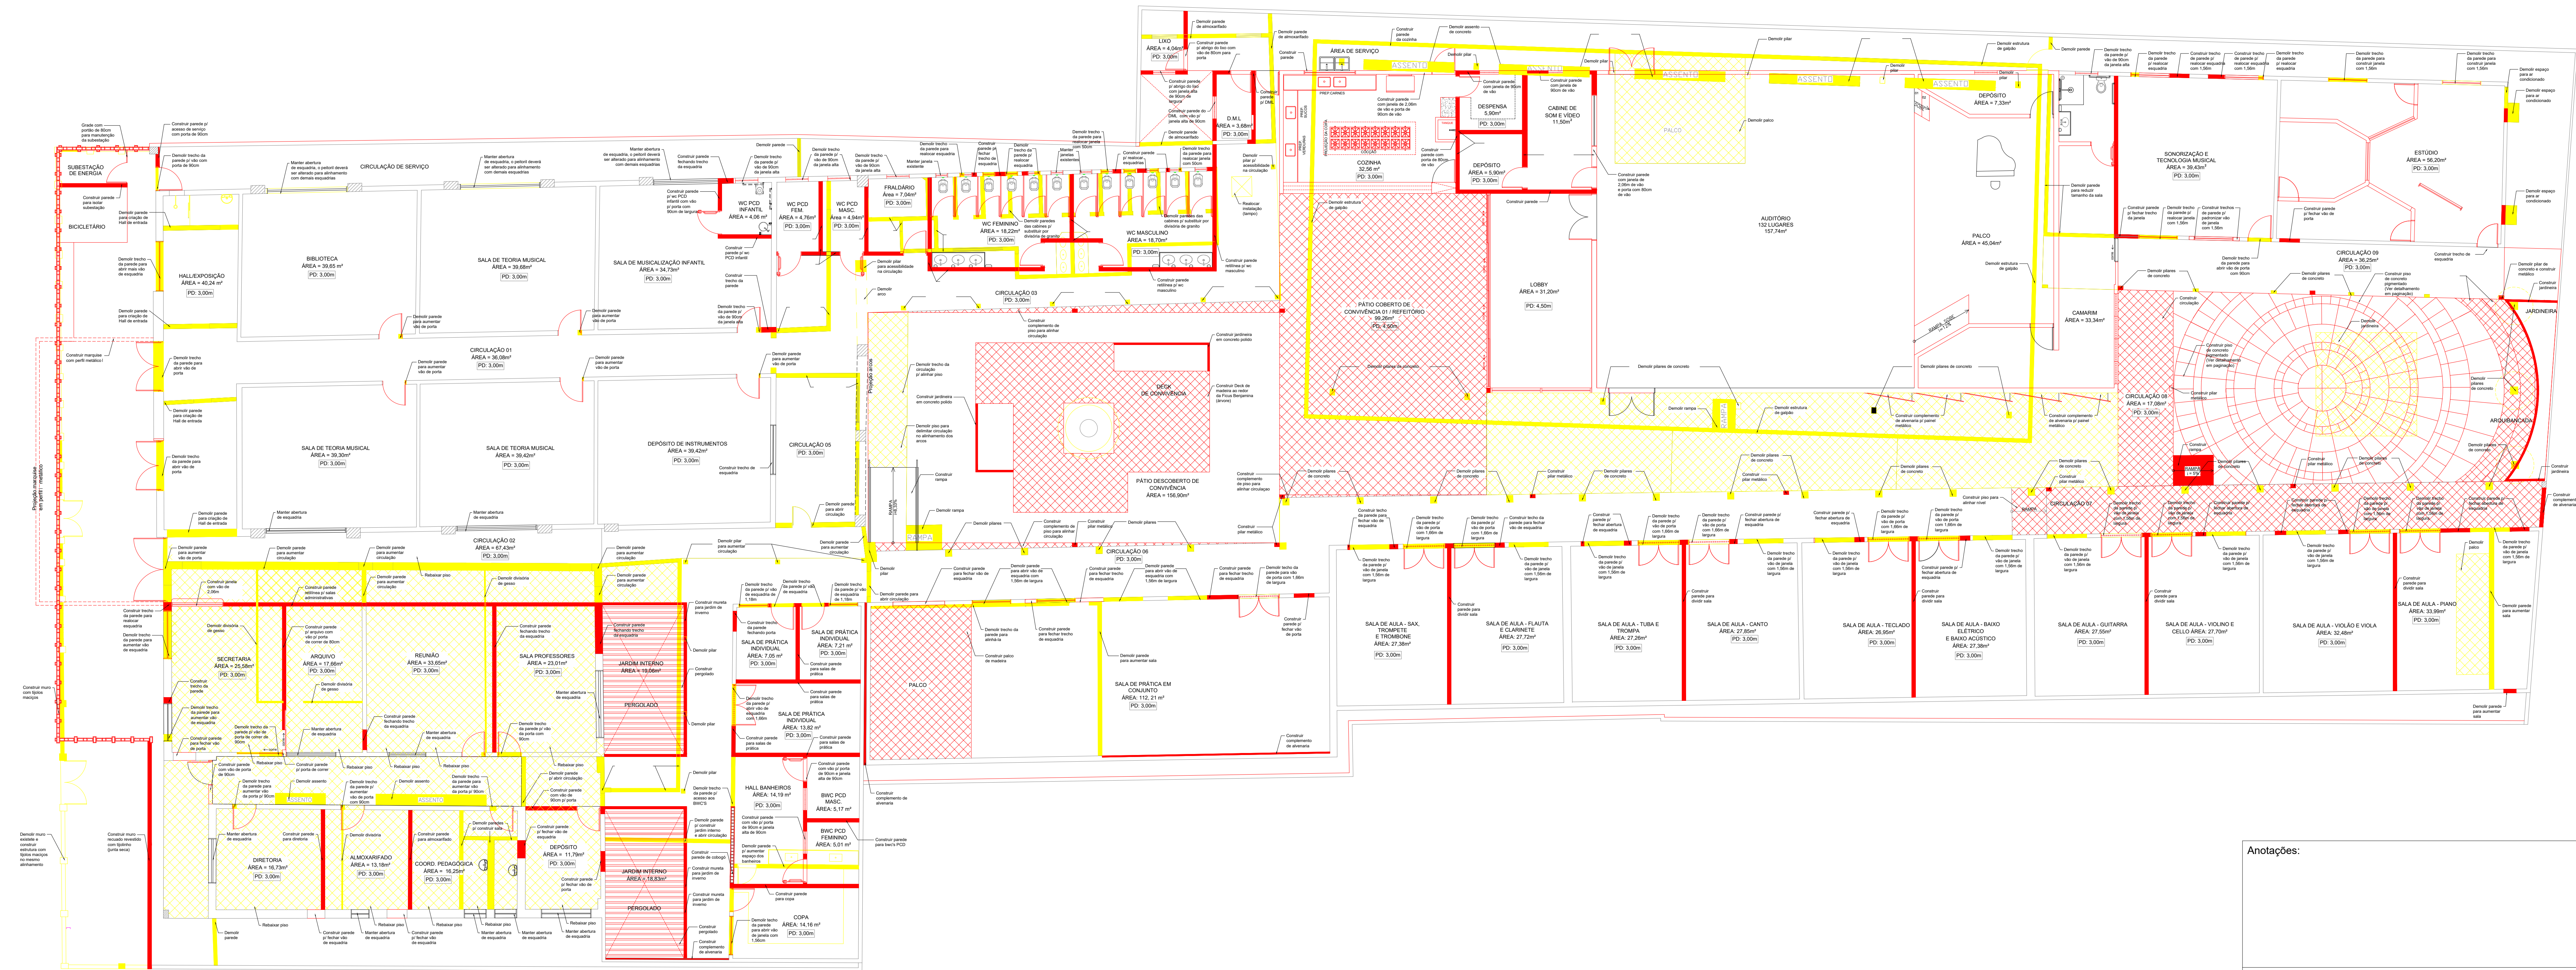

OBSERVAÇÕES:

O projeto foi elaborado sobre o levantamento arquitetônico existente, e as medidas foram conferidas e atualizadas;

Deverá ser mantida a maior parte da estrutura. As alterações realizadas têm como objetivo principal garantir a acessibilidade e segurança no uso dos espaços, além de proporcionar que os mesmos sejam unificais ao novo uso;

Todos os ladrilhos existentes no piso devem ser cuidadosamente retritados por equipe especializada e relocados conforme projeto (Ver planta de piso). Os arcos voltados para o pátio deverão ser preservados, sendo feita abertura de vão para circulação (ver planta de demolir/construir);

Os banheiros terão divisórias de alvenaria substituídas por divisórias de granito;

Deverá ser elaborado projeto acústico por empresa especializada, para isolamento e condicionamento acústico das salas. Devem ser revisadas especificações de esquadrias conforme projeto acústico, assim como projeto para estúdio de gravação por empresa especializada.

As pinturas artísticas deverão ser aprovadas pelas arquitetas autoras do projeto. A instalação artística do hall de acesso deverá seguir especificação conforme Memorial Descritivo;

Deverão ser elaborados projetos complementares e compatibilizados com projeto acústico;

Deverá ser elaborado projeto de Combate e Prevenção contra Incêndio;

Todos os ambientes deverão receber identificação visual (a ser elaborado por designer gráfico) bem como identificação em braille;

O piso tátil será com peças soltas em alumínio ou pvc. Deverá ser confeccionado mapa tátil localizado conforme projeto;

As árvores existentes na edificação serão mantidas e integradas ao prédio;

Em caso de divergências, entre as arquitetas autoras do projeto. Em caso de necessidade de alterações no projeto arquitetônico a partir da elaboração do projeto acústico e projetos complementares, as arquitetas responsáveis deverão ser consultadas;

Anotações:	
Atenção: Conferir as Medidas no Local	
 PREFEITURA MUNICIPAL DE ARAPIRACA Secretaria Municipal de Desenvolvimento Urbano e Meio Ambiente	
PROJETO ARQUITETÔNICO	
Obras e Serviços de Reforma e Ampliação da Antiga Escola Hugo José Camelo Lima para o Funcionamento de um Centro de Apoio às Escolas de Tempo Integral, no Município de Arapiraca/AL.	
PRAÇA LUIZ PEREIRA LIMA - CENTRO, ARAPIRACA - AL	
SECRETÁRIA	MARIA CAROLINE SOUZA VALERIANO ENGENHEIRA CIVIL - CREA 0218751761
SUPERINTENDÊNCIA / COORDENAÇÃO	LARISSA MONTE CAJUEIRO ARQUITETA E URBANISTA - CAU A73249-4
AUTORAS DO PROJETO	THAMIRES CAROLINE LEONEL DE ALMEIDA ARQUITETA E URBANISTA CAU A153743-1 THAYSA GABRIELA DE OLIVEIRA GONÇALVES ARQUITETA E URBANISTA CAU A188637-1
EXECUÇÃO	Responsável Execução - CREA
COLABORADORAS	KAMYLLA LISBOA DE A. R. S. ARQUITETA E URBANISTA CAU A148700-0 AMANDA CRISTINA SANTOS ARQUITETA E URBANISTA CAU A149412-0
Assunto:	PLANTA BAIXA - DEMOLIR/CONSTRUIR (FALADA)
Dados do Projeto:	Área do Total: 2.917,38 m² Área Construída: 2.532,36m²
Desenho Gráfico - SMDUMA (DCDU)	Emissão Inicial: Outubro/ 2022 Escala: Indicada
Prancha Nº:	02/20