




21 PLANTA BAIXA | W.C. FEMININO E W.C. MASCULINO (COLETIVOS)  
Escala 1/25

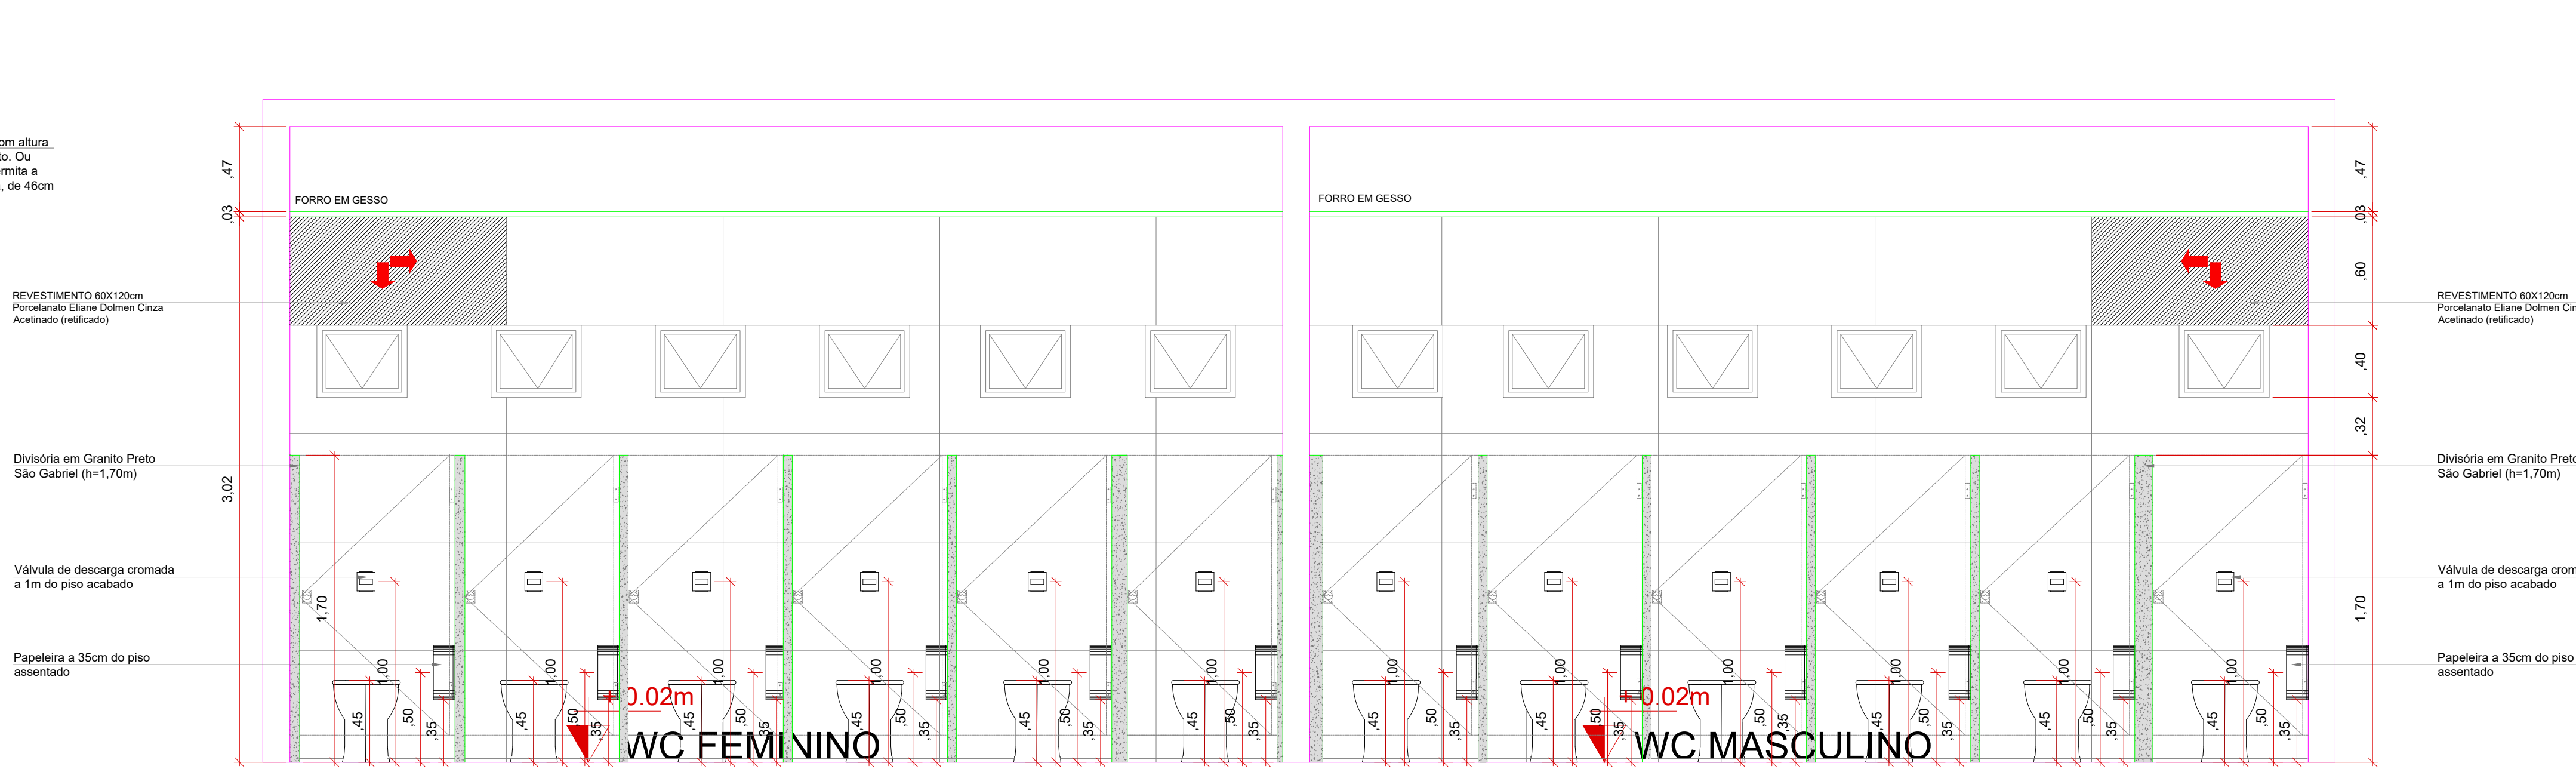


22 VISTA 1 | W.C. FEMININO E W.C. MASCULINO (COLETIVOS)  
Escala 1/25

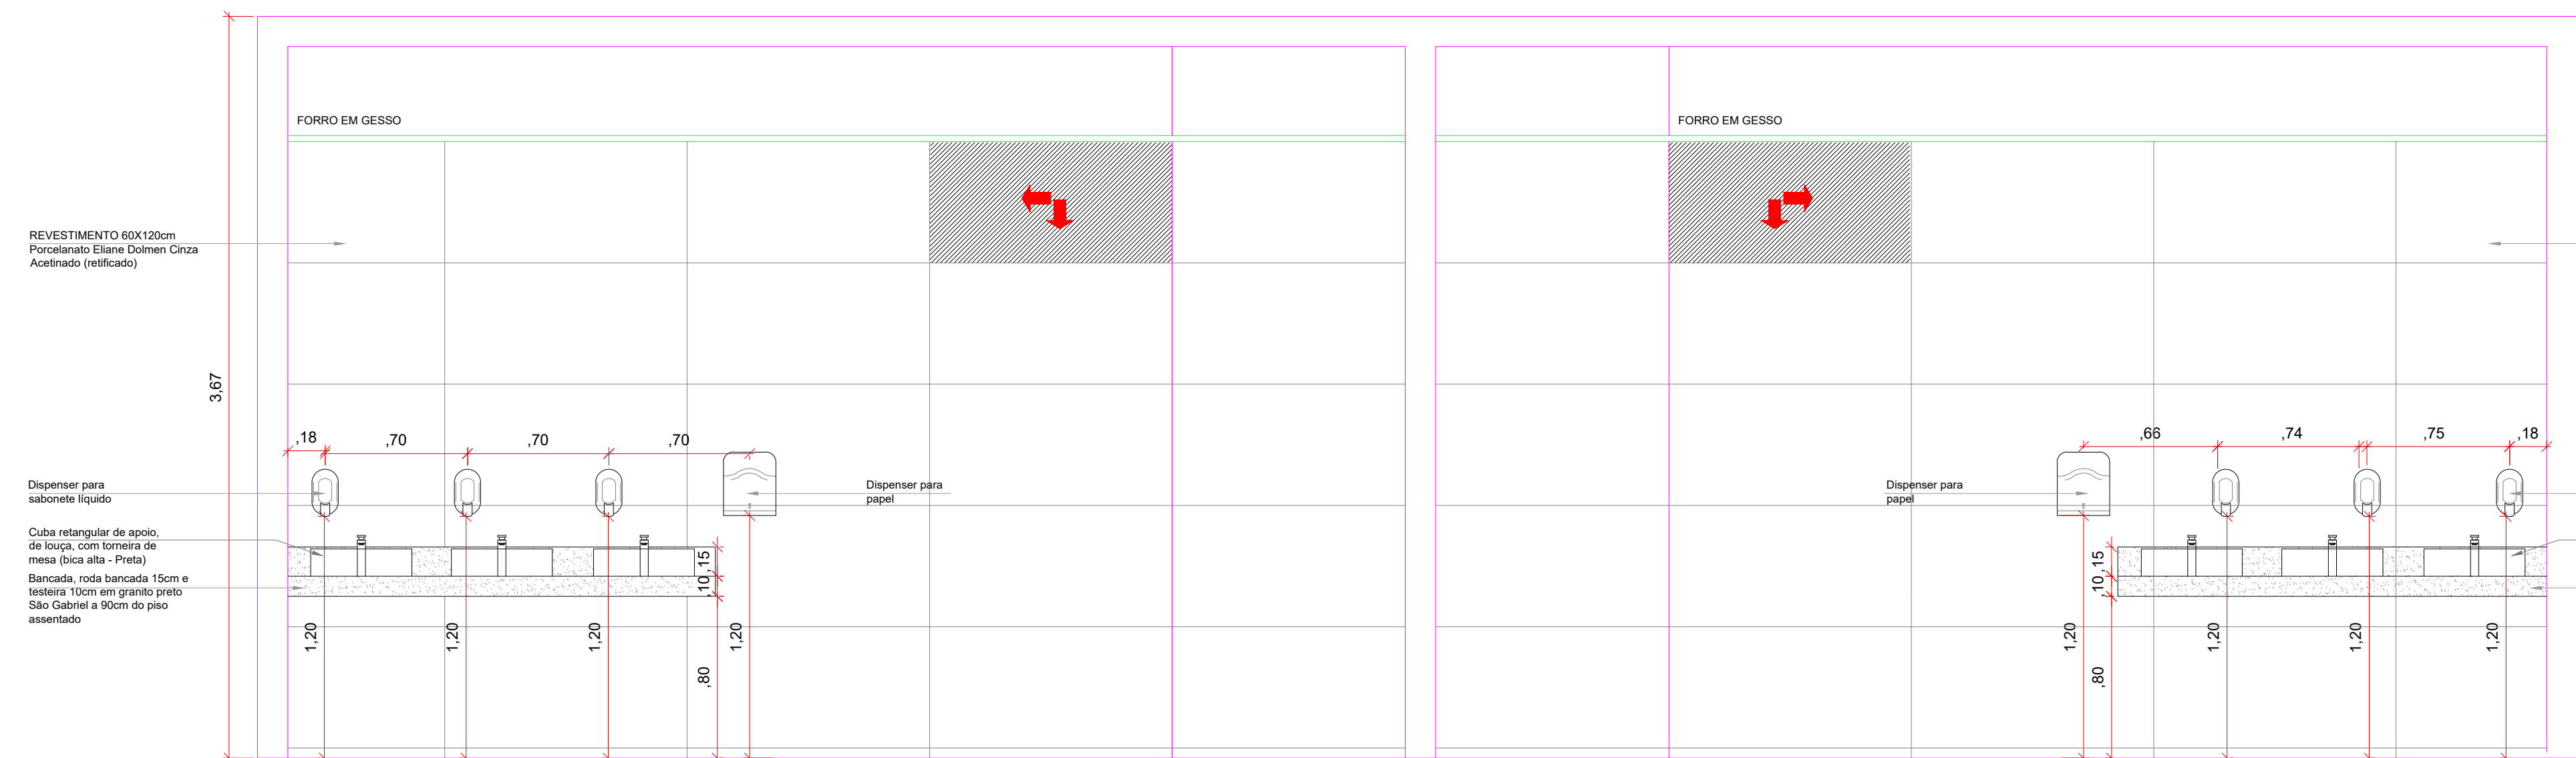


23 VISTA 3 | W.C. FEMININO E W.C. MASCULINO (COLETIVOS)  
Escala 1/25

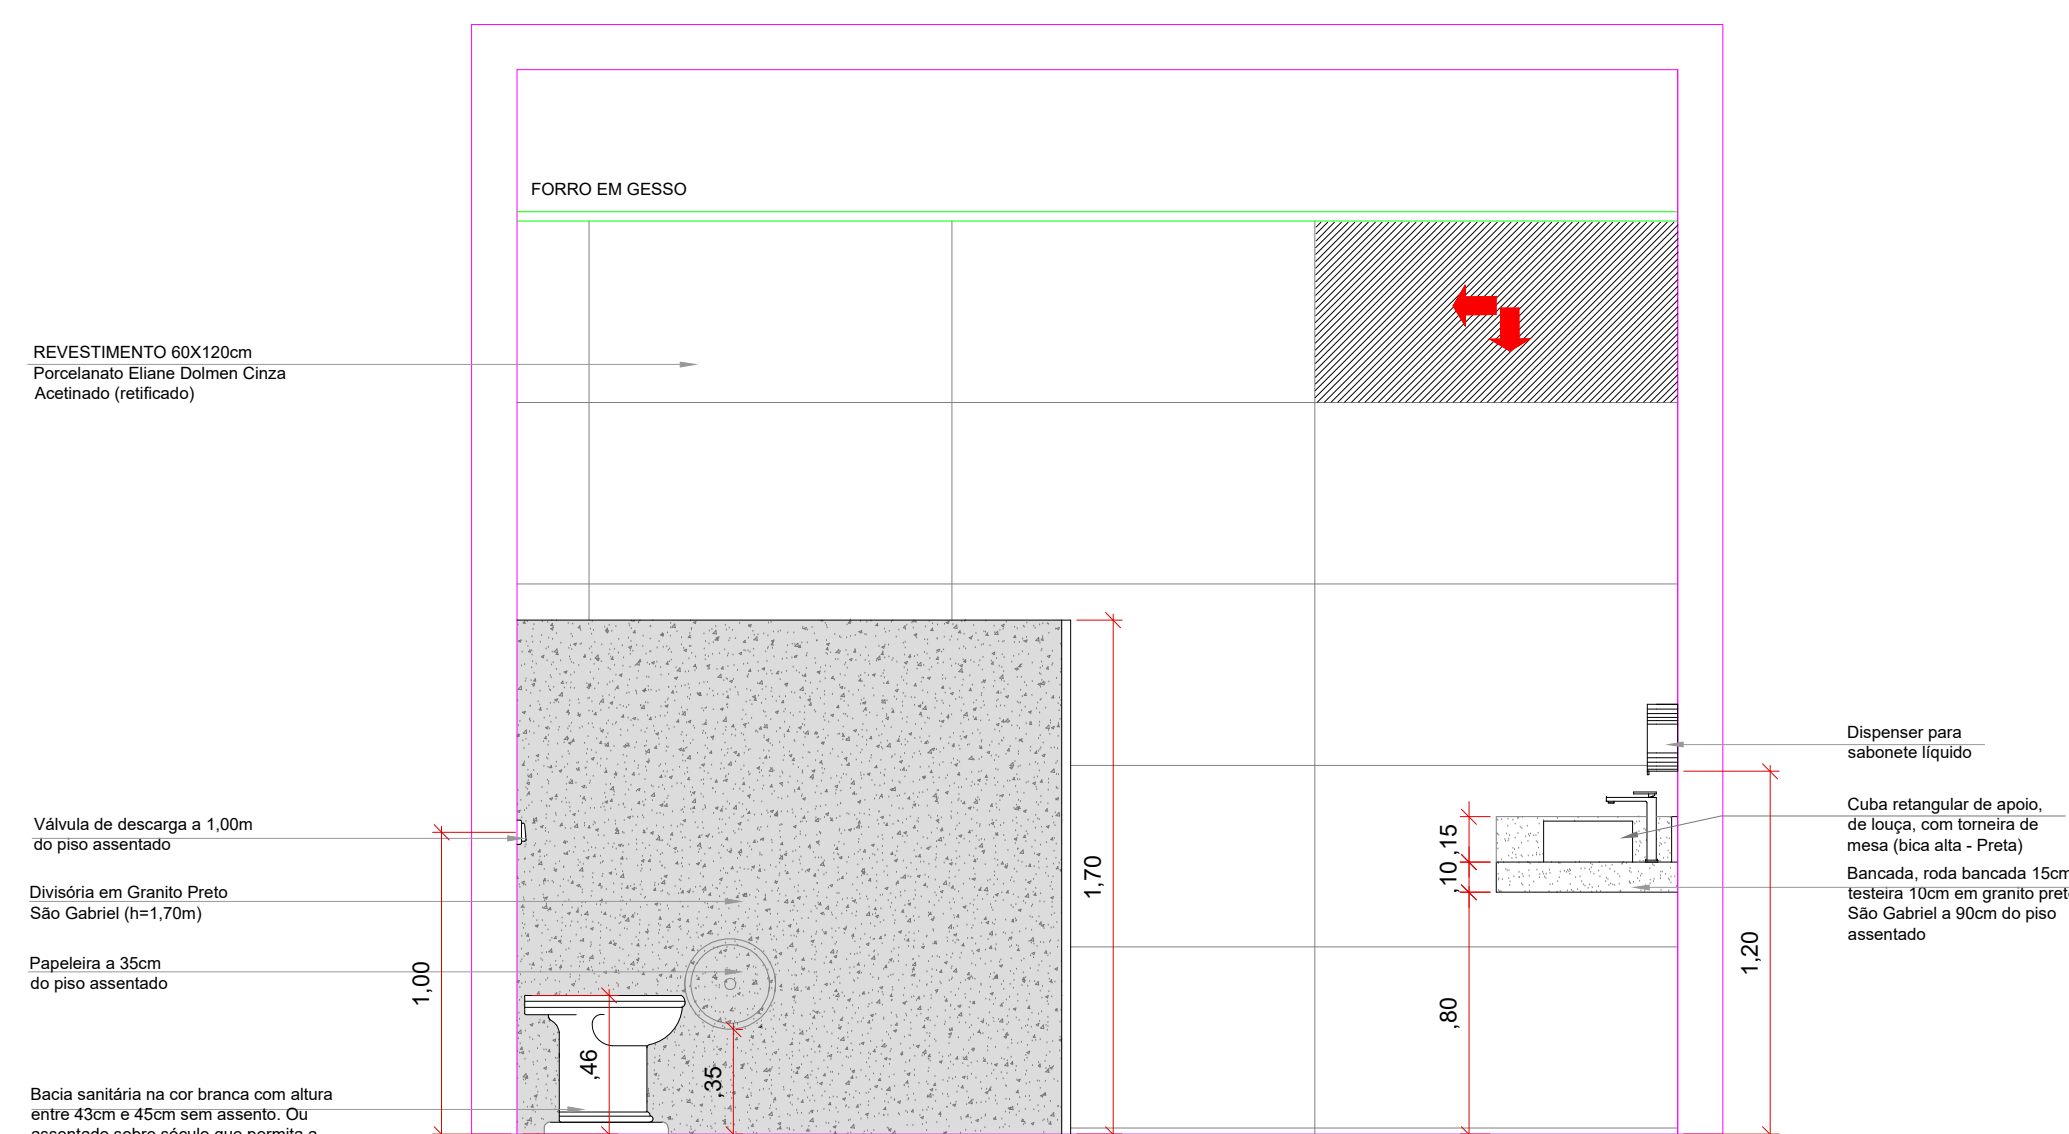


24 VISTA 2 | W.C. MASCULINO (COLETIVOS)  
Escala 1/25

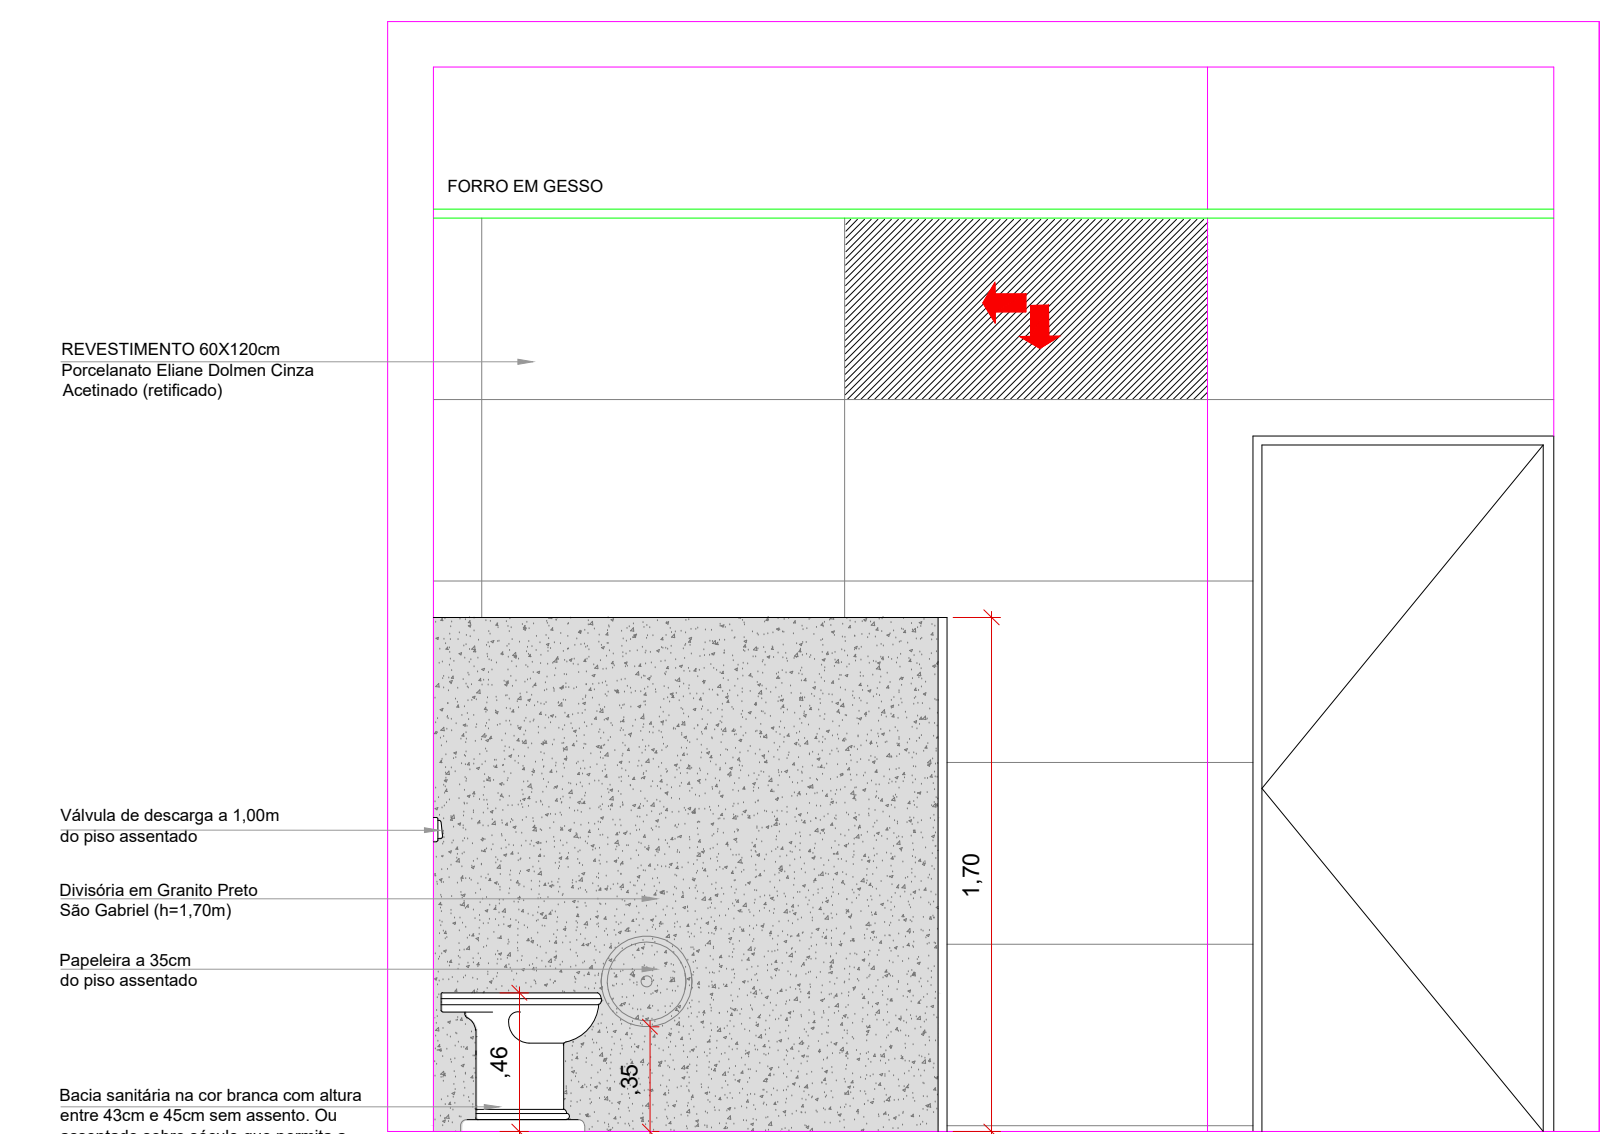

25 VISTA 2 | W.C. FEMININO (COLETIVOS)  
Escala 1/25

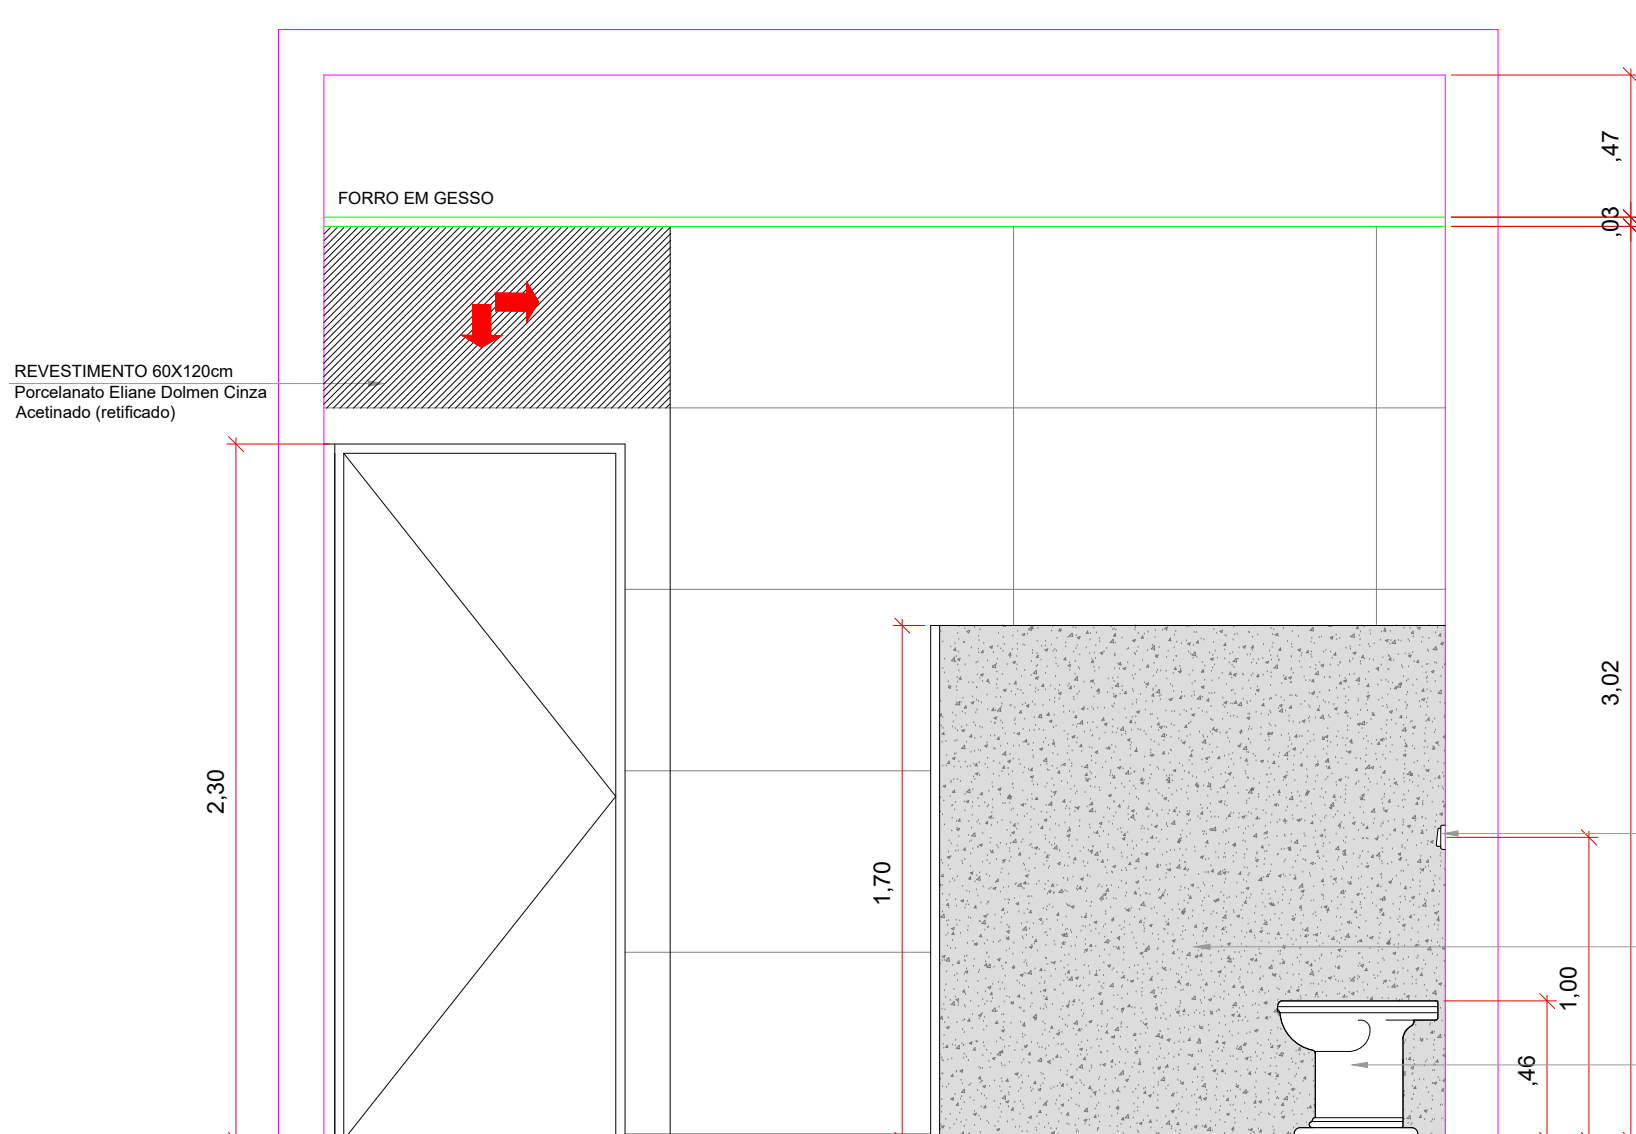

26 VISTA 4 | W.C. MASCULINO (COLETIVOS)  
Escala 1/25

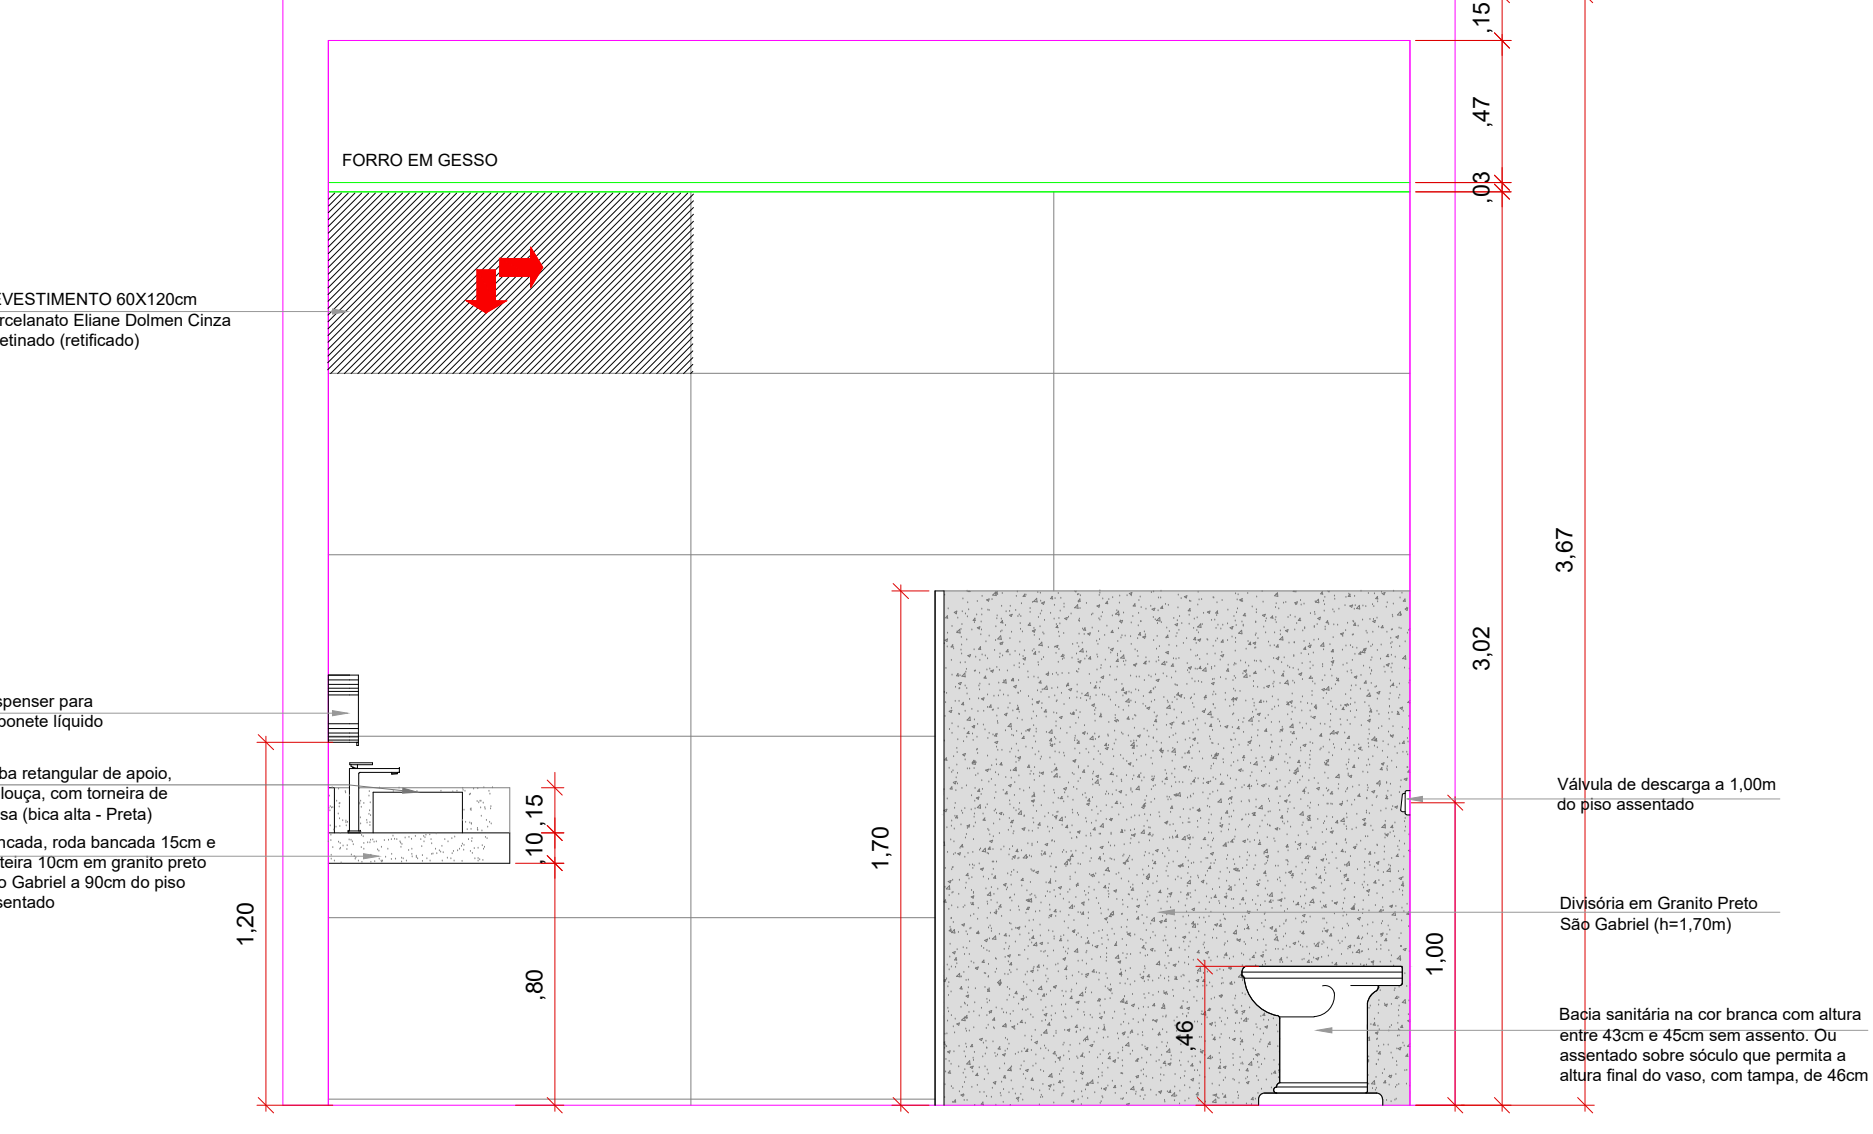

27 VISTA 4 | W.C. FEMININO (COLETIVOS)  
Escala 1/25

Anotações:

Atenção: Conferir as Medidas no Local



PREFEITURA MUNICIPAL DE ARAPIRACA  
Secretaria Municipal de Desenvolvimento Urbano e Meio Ambiente

Obras e Serviços de Reforma e Ampliação da Antiga Escola Hugo José Camelo Lima para o Funcionamento de um Centro de Apoio as Escolas de Tempo Integral, no Município de Arapiraca/AL.

PRAÇA LUIZ PEREIRA LIMA - CENTRO, ARAPIRACA - AL

MARIA CAROLINE SOUZA VALERIANO  
ENGENHEIRA CIVIL - CREA 0218751761

LARISSA MONTE CAJUEIRO  
ARQUITETA E URBANISTA - CAU A73249-4

THAMIRES CAROLINE LEONEL DE ALMEIDA  
ARQUITETA E URBANISTA  
CAU A153743-1

THAYSA GABRIELA DE OLIVEIRA GONÇALVES  
ARQUITETA E URBANISTA  
CAU A188637-1

Responsável Execução - CREA

KAMYLLA LISBOA DE A. R. S.  
ARQUITETA E URBANISTA  
CAU A148700-0

AMANDA CRISTINA SANTOS  
ARQUITETA E URBANISTA  
CAU A149412-0

DETALHES - BANHEIROS COLETIVOS MASCULINO E FEMININO.

Área do Total 2.917,38 m²  
Área Construída 2.532,36m²

Prancha Nº:

Desenho:  
Gráfico - SMDUMA  
(DCDU)

Outubro/ 2022

Escala:  
Indicada

13/20