




64 PLANTA BAIXA | DESPENSA
Escala 1/25

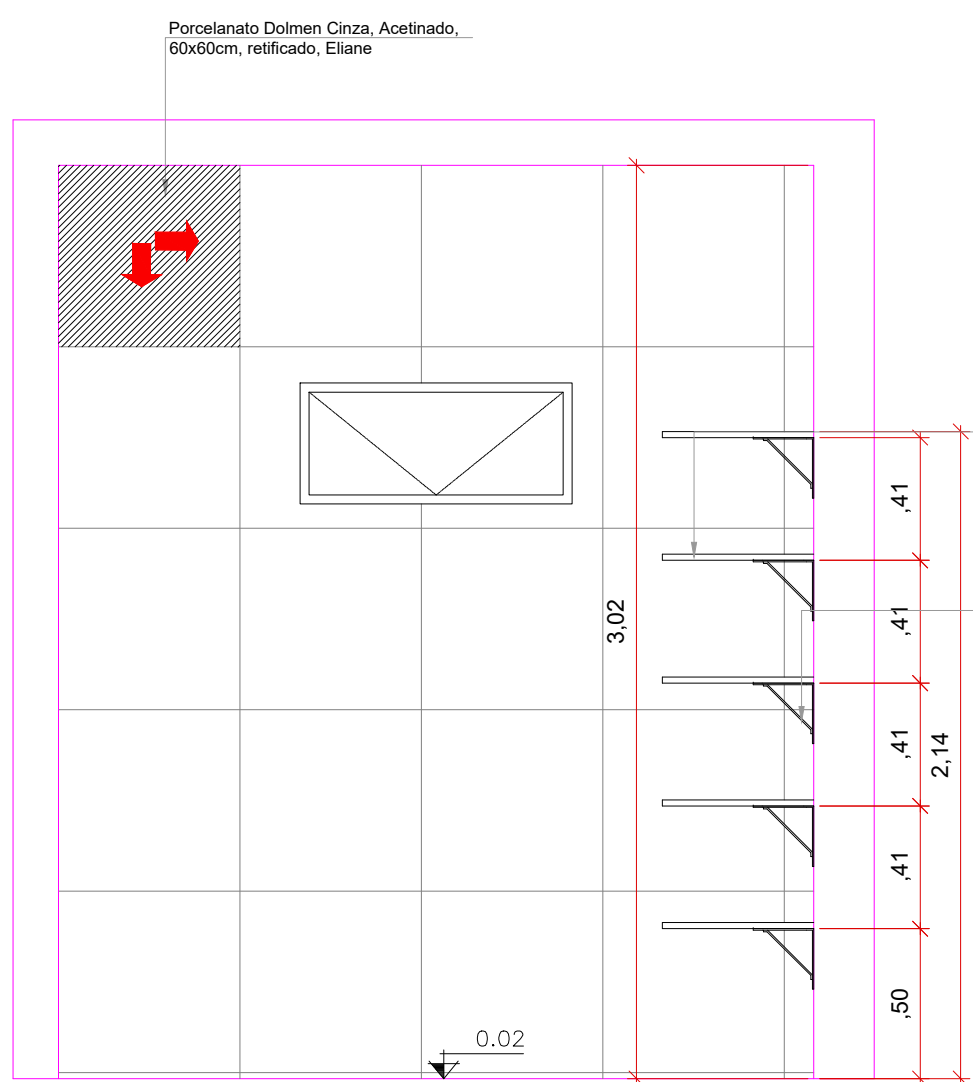


65 VISTA 1 | DESPENSA
Escala 1/25

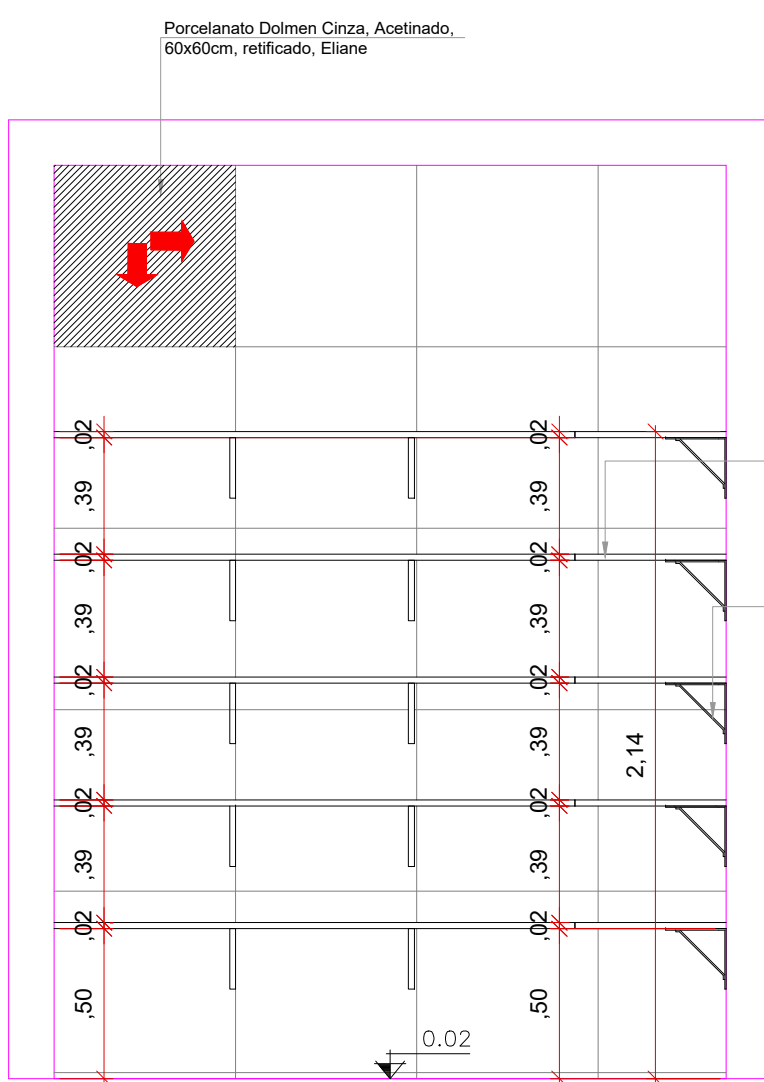


66 VISTA 2 | DESPENSA
Escala 1/25

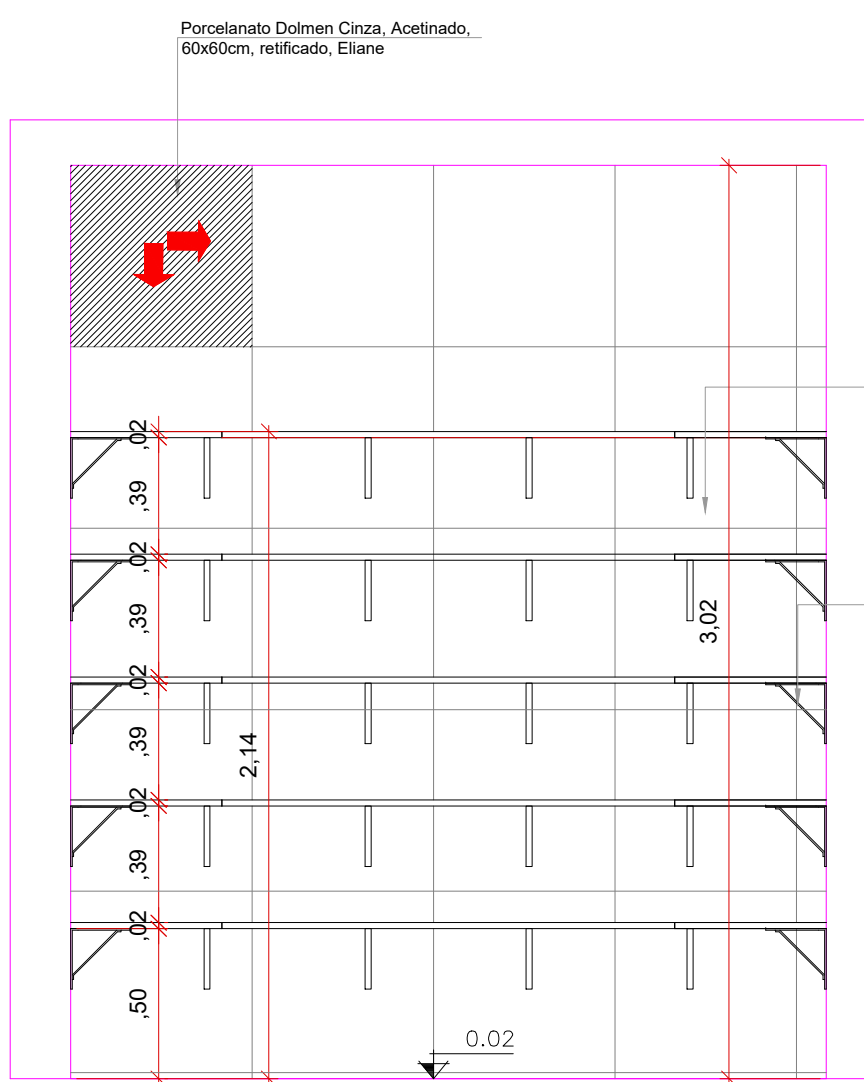


67 VISTA 3 | DESPENSA
Escala 1/25

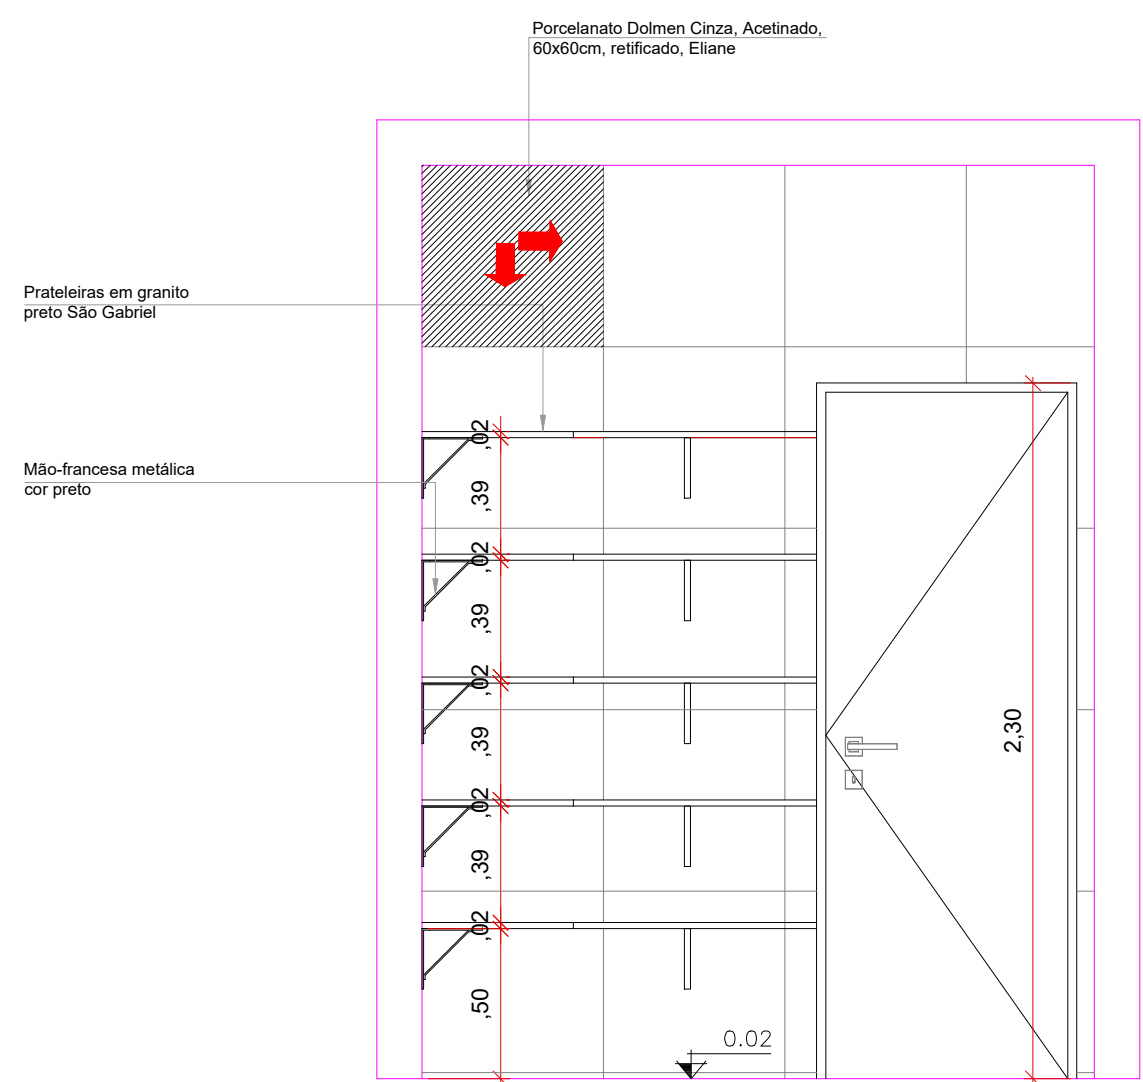


68 VISTA 4 | DESPENSA
Escala 1/25

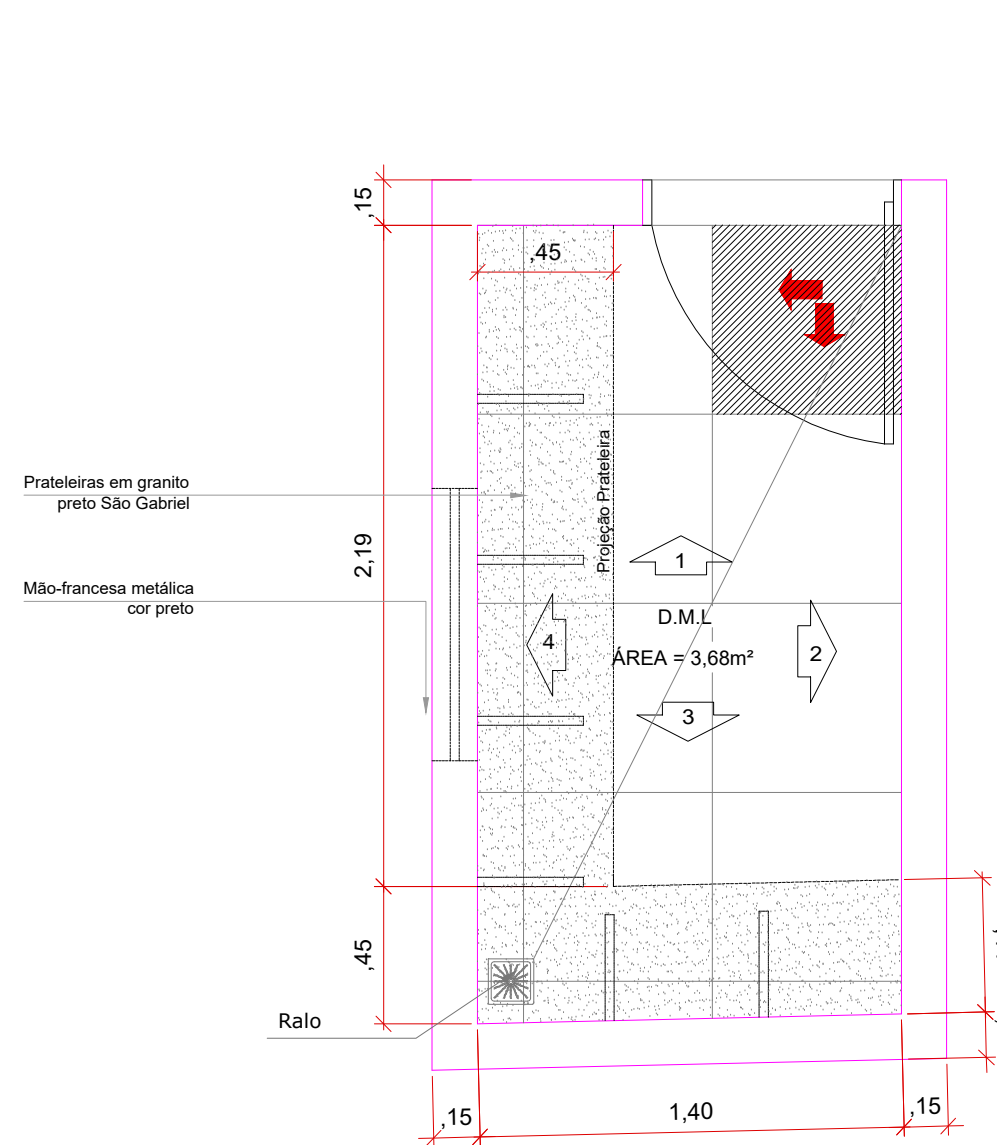


69 PLANTA BAIXA | DML
Escala 1/25

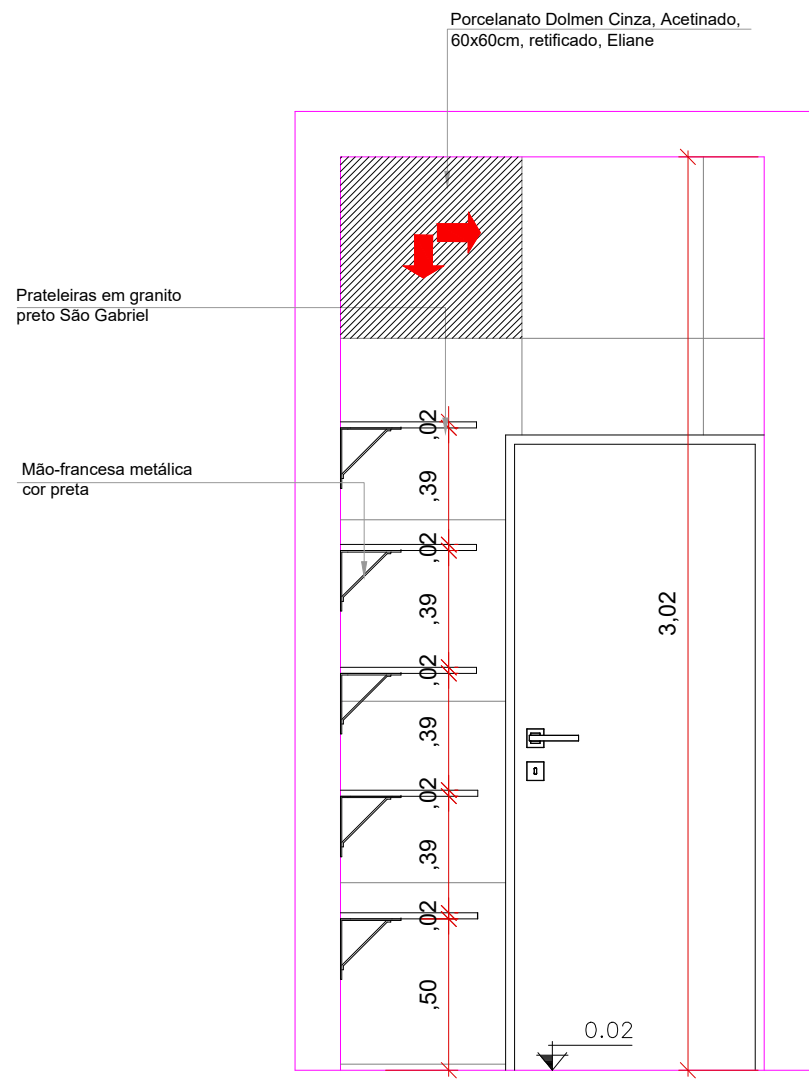


70 VISTA 1 | DML
Escala 1/25

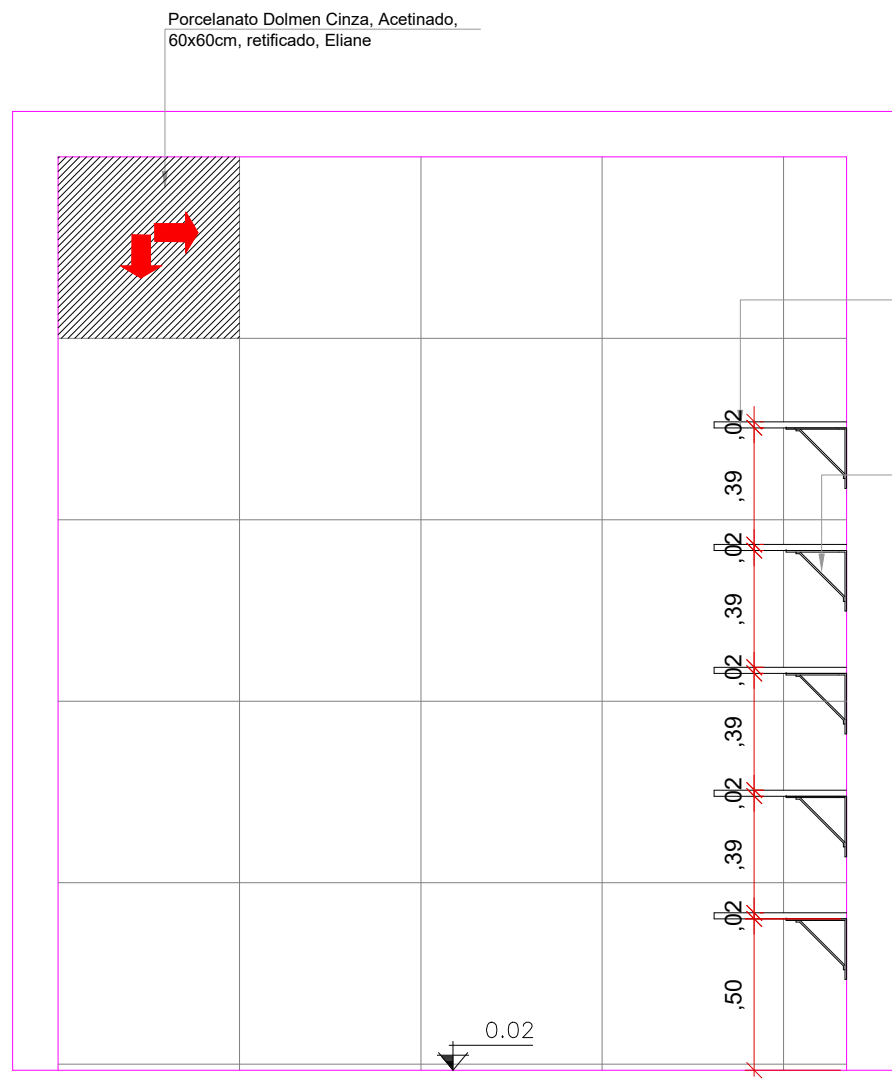


71 VISTA 2 | DML
Escala 1/25

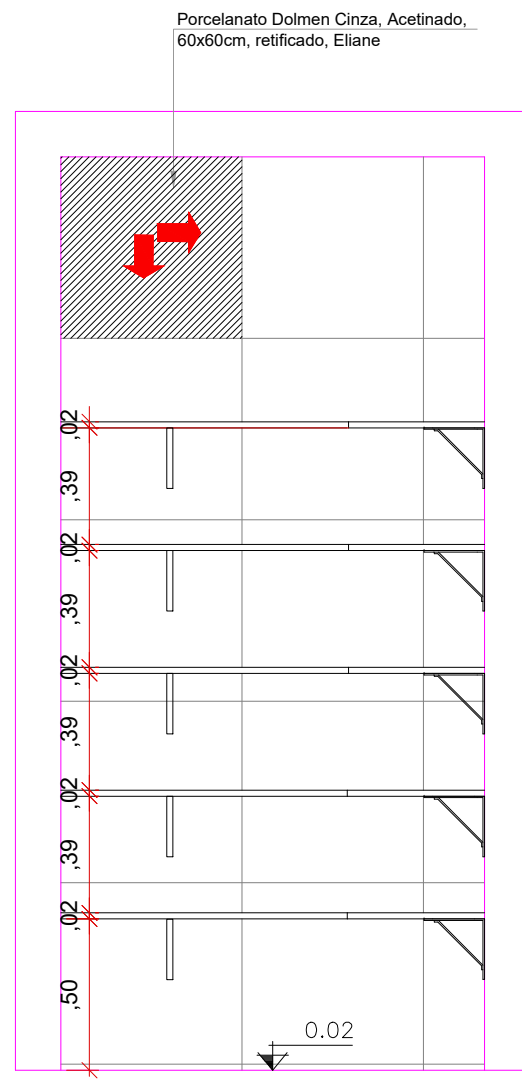

72 VISTA 3 | DML
Escala 1/25

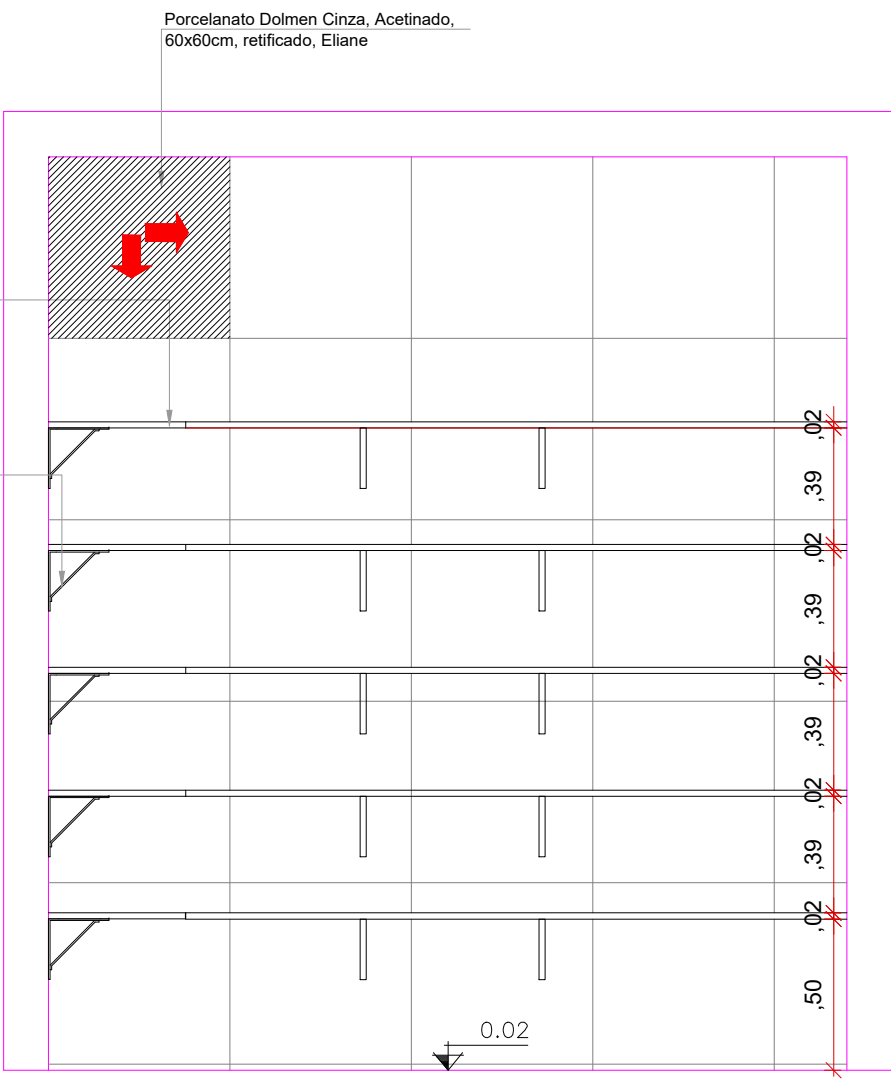


73 VISTA 4 | DML
Escala 1/25

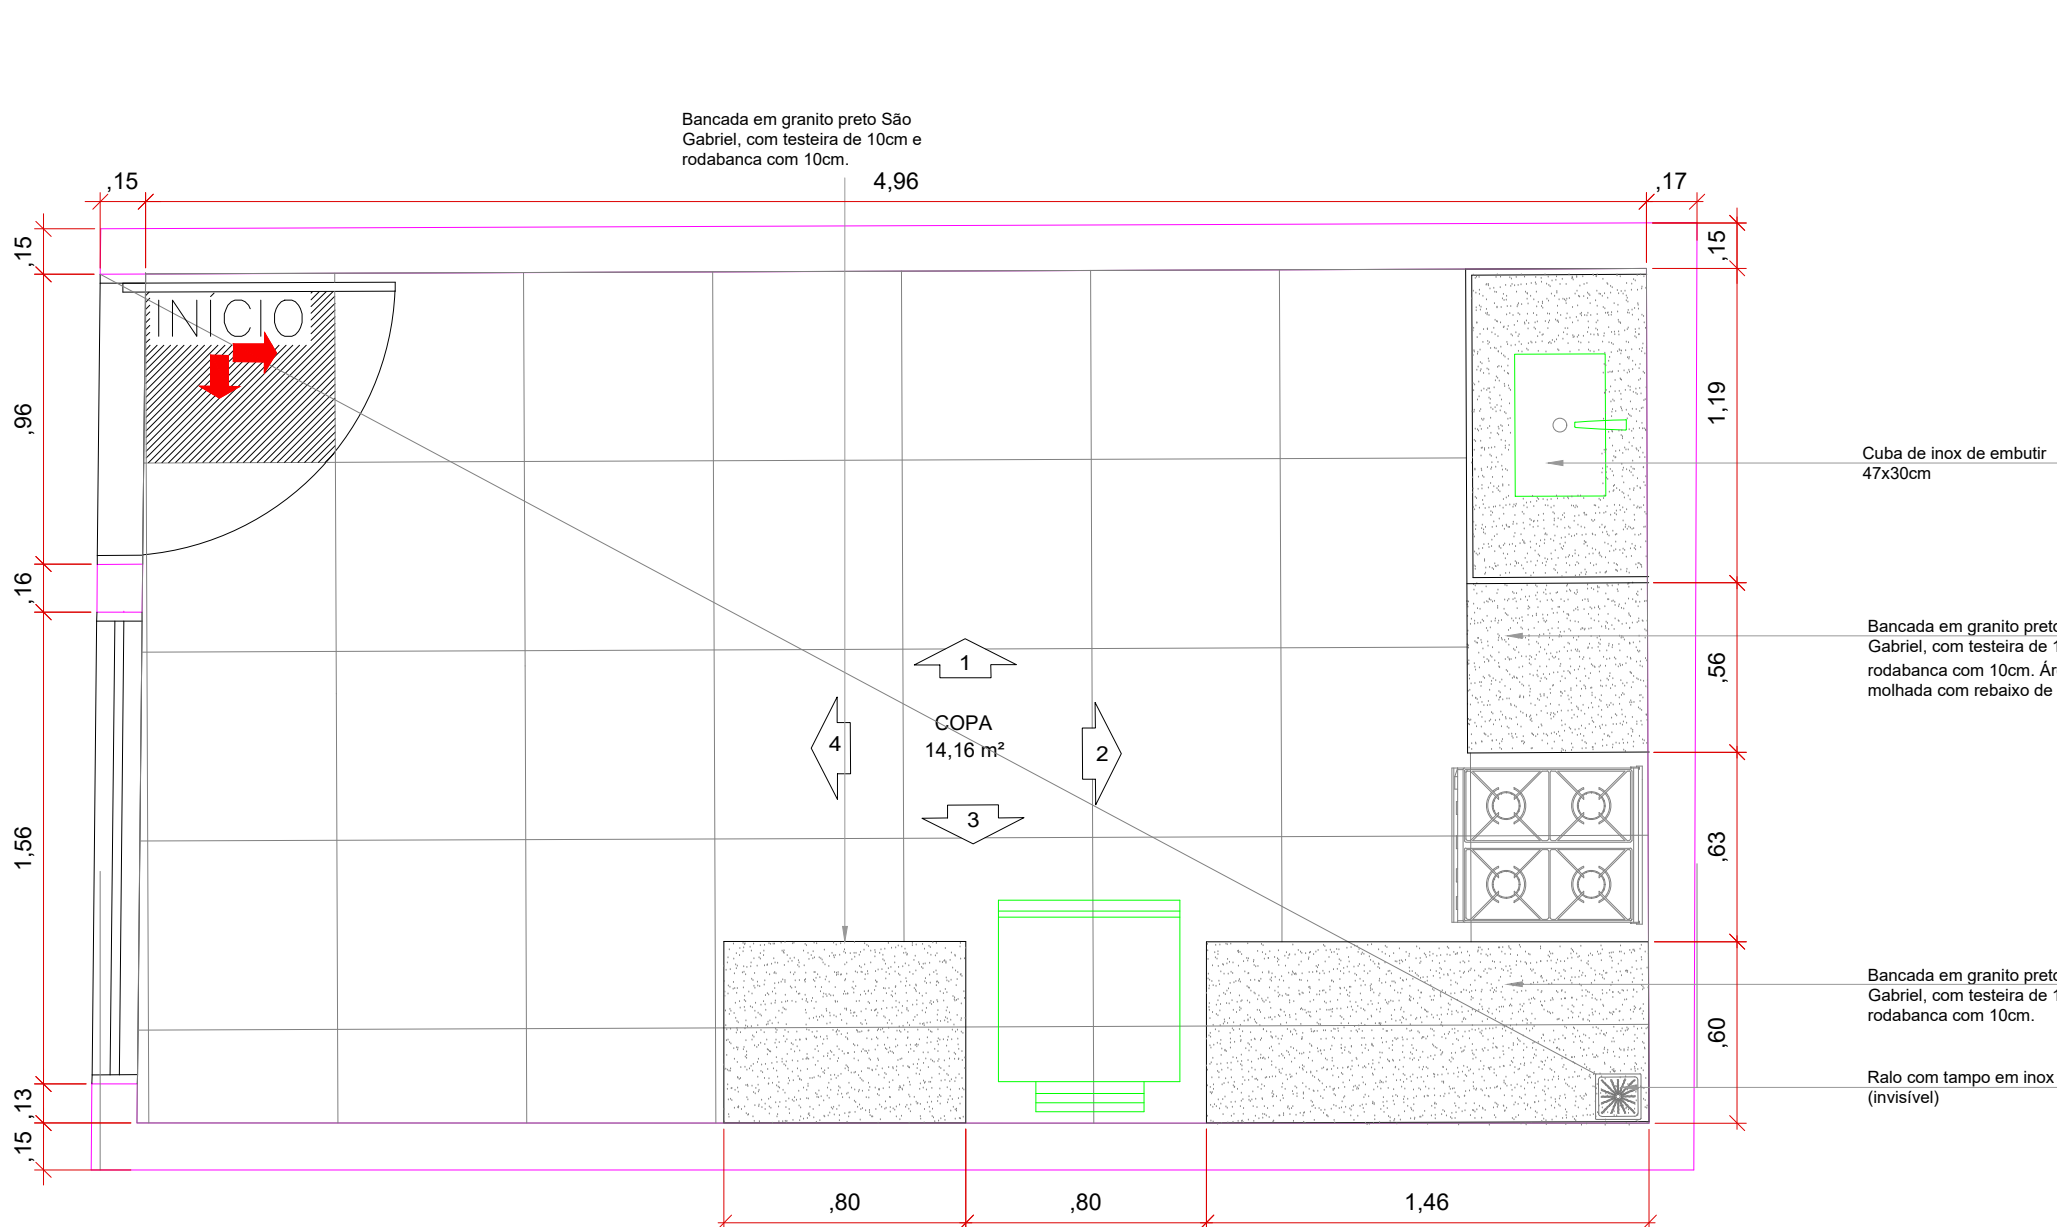


74 PLANTA BAIXA | COPA
Escala 1/25




75 VISTA 1 | COPA
Escala 1/25

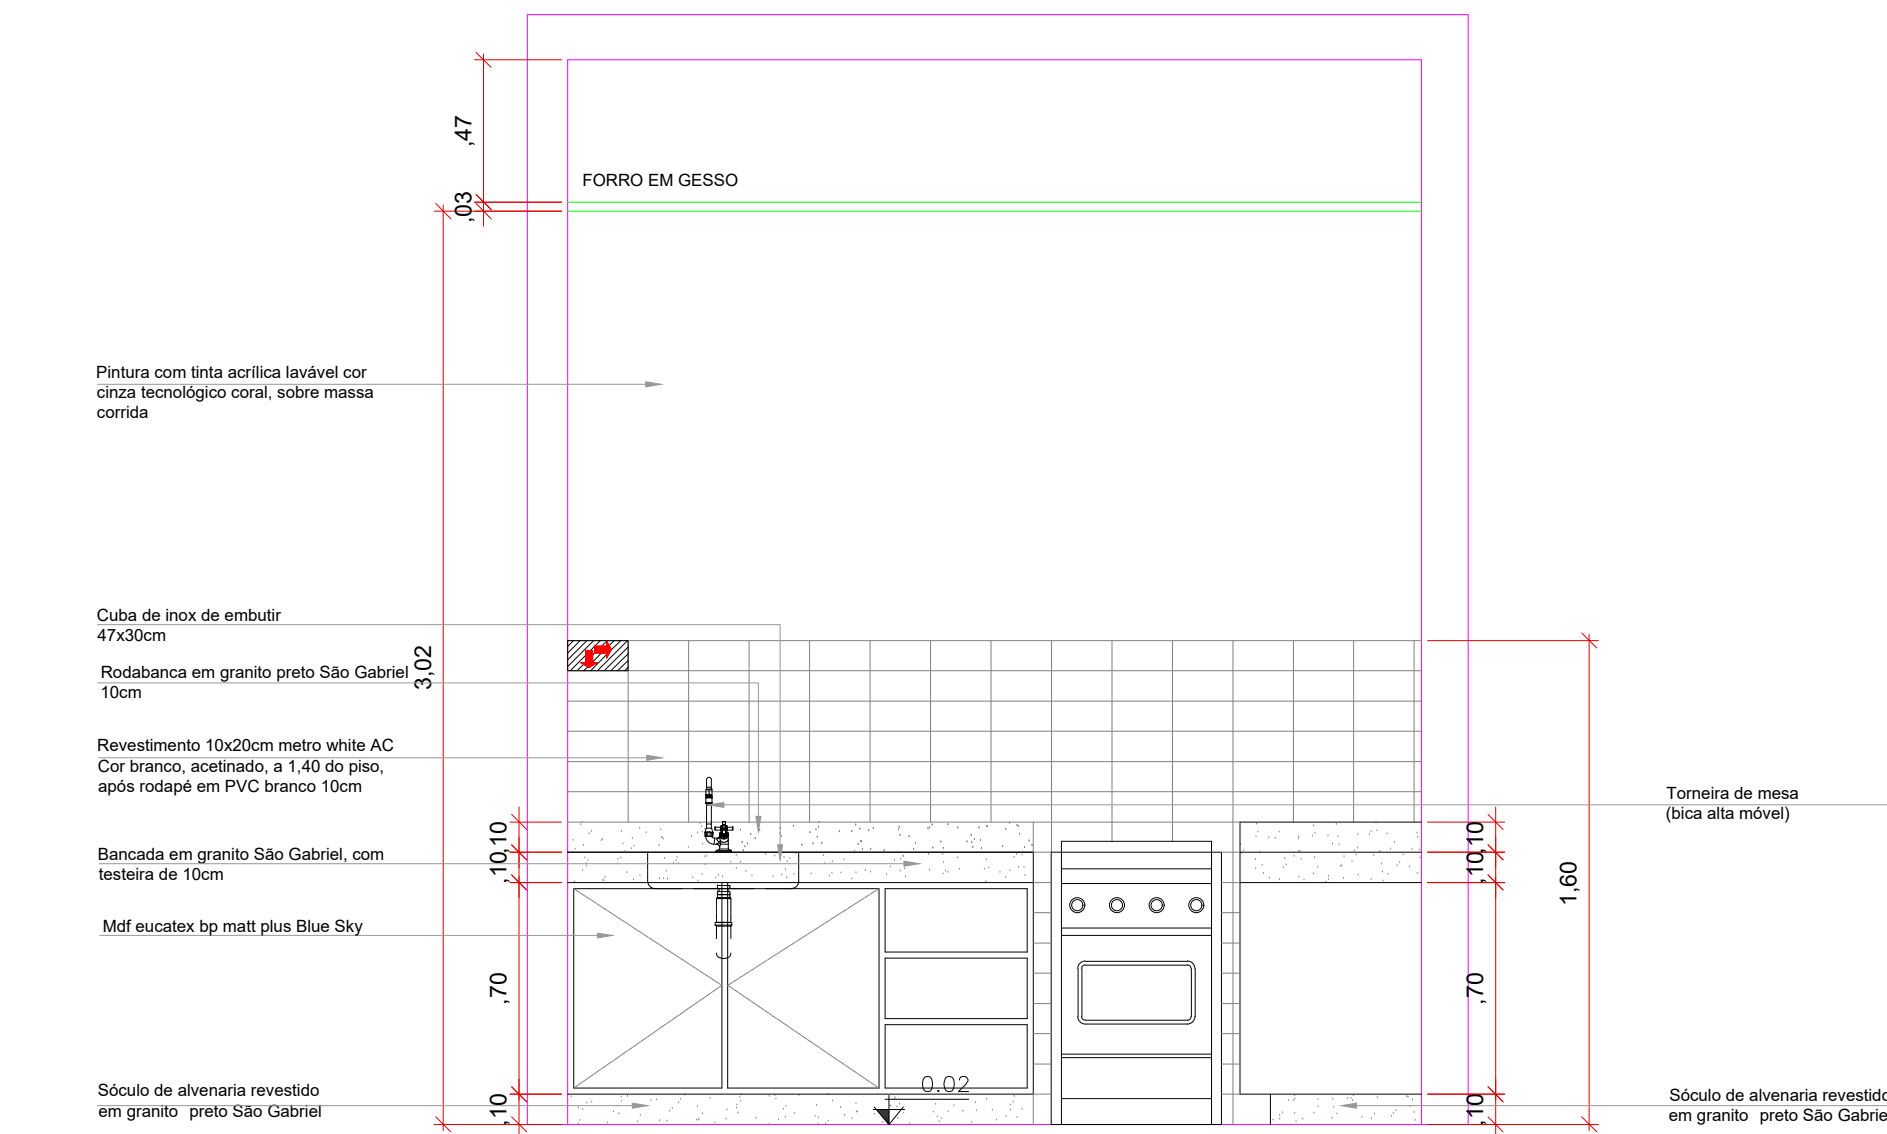

76 VISTA 2 | COPA
Escala 1/25

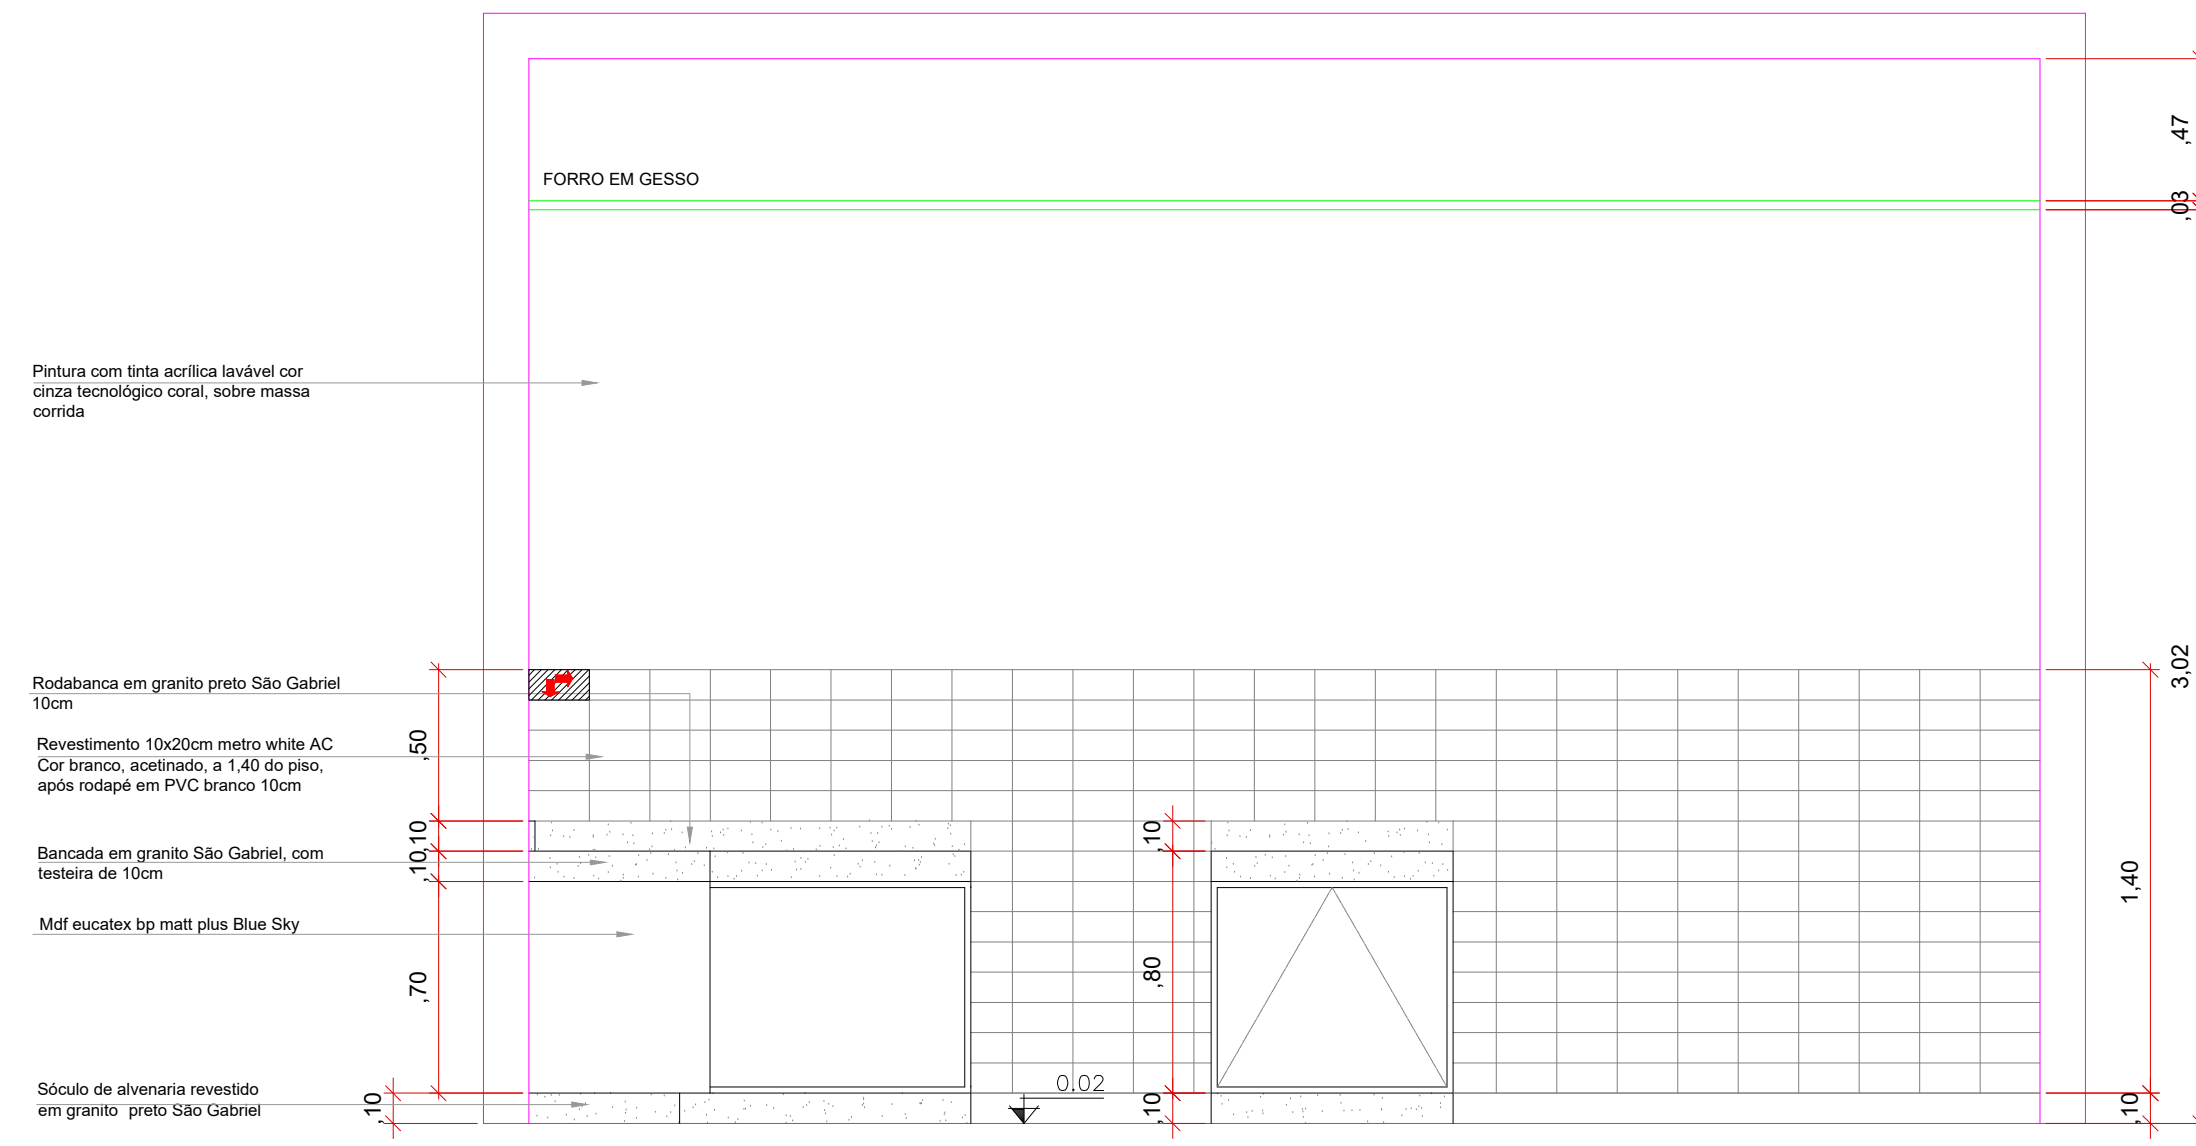

77 VISTA 3 | COPA
Escala 1/25

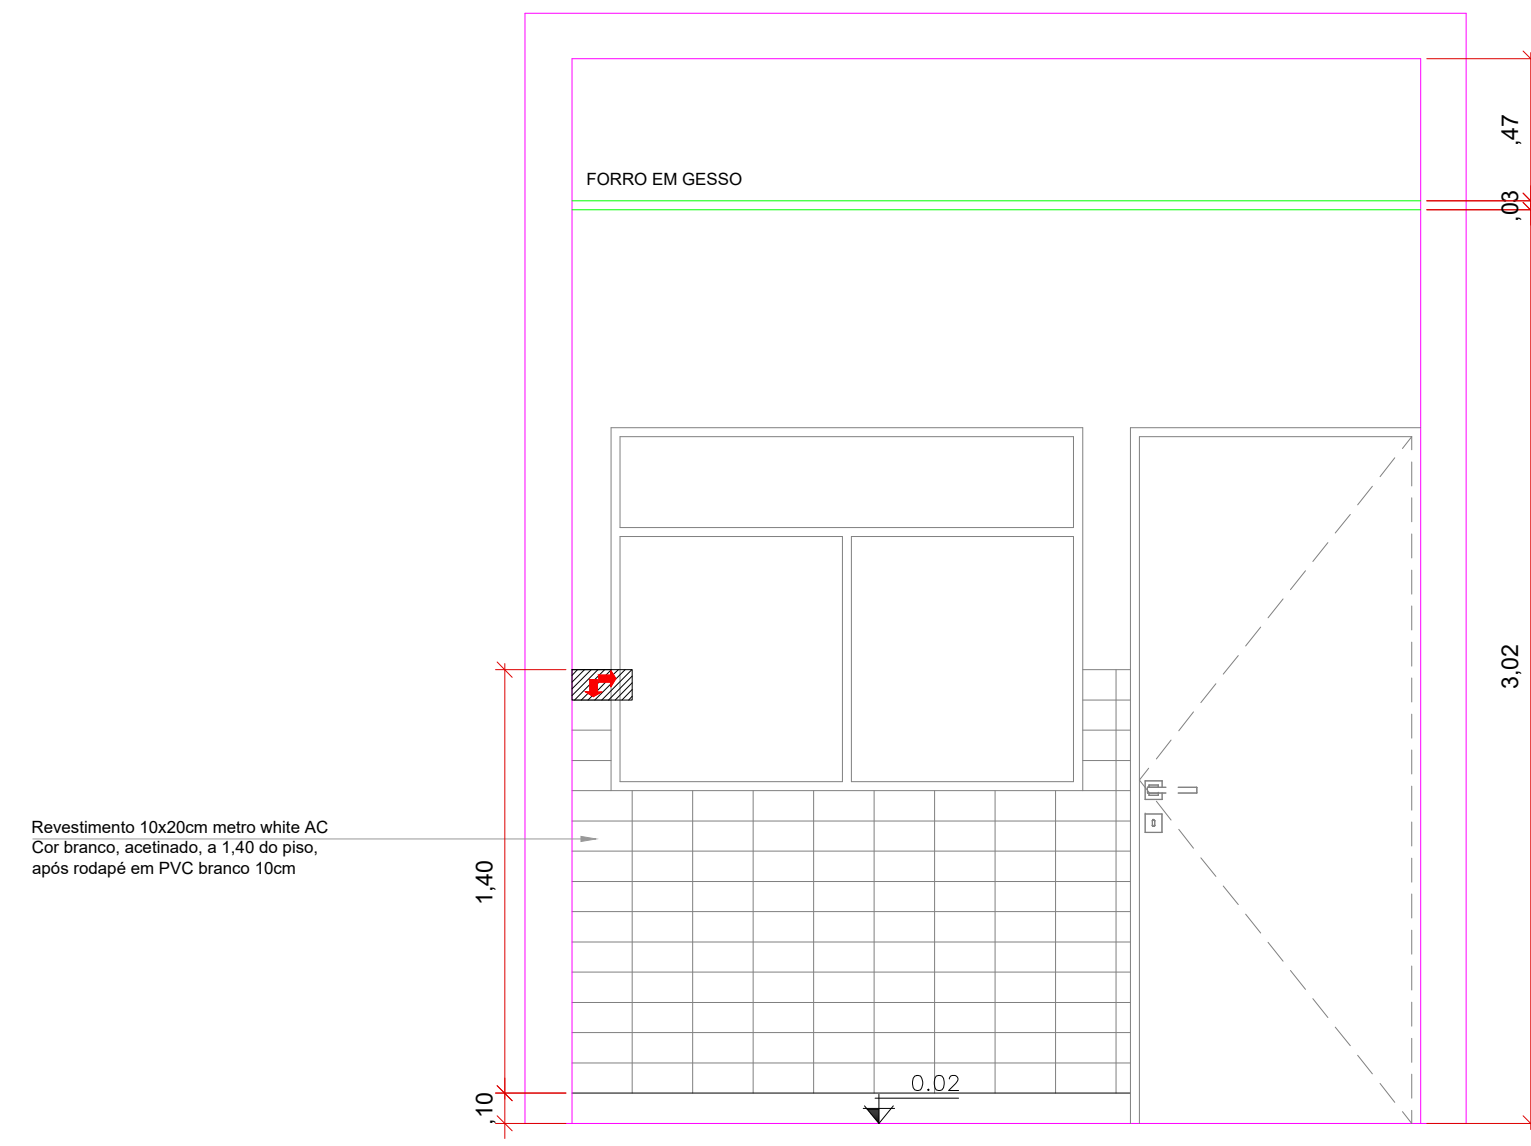

78 VISTA 4 | COPA
Escala 1/25

Anotações:

Atenção: Conferir as Medidas no Local



PREFEITURA MUNICIPAL DE ARAPIRACA
Secretaria Municipal de Desenvolvimento Urbano e Meio Ambiente

Obras e Serviços de Reforma e Ampliação da Antiga Escola Hugo José Camelo Lima para o Funcionamento de um Centro de Apoio as Escolas de Tempo Integral, no Município de Arapiraca/AL.

PRAÇA LUIZ PEREIRA LIMA - CENTRO, ARAPIRACA - AL

MARIA CAROLINE SOUZA VALERIANO
ENGENHEIRA CIVIL - CREA 0218751761

LARISSA MONTE CAJUEIRO
ARQUITETA E URBANISTA - CAU A73249-4

THAMIRES CAROLINE LEONEL DE ALMEIDA
ARQUITETA E URBANISTA
CAU A153743-1

THAYSA GABRIELA DE OLIVEIRA GONÇALVES
ARQUITETA E URBANISTA
CAU A188637-1

Responsável Execução - CREA

KAMYLLA LISBOA DE A. R. S.
ARQUITETA E URBANISTA
CAU A148700-0

AMANDA CRISTINA SANTOS
ARQUITETA E URBANISTA
CAU A149412-0

DETALHE DESPENSA; DETALHE DML; DETALHE COPA

Área do Total 2.917,38 m²
Área Construída 2.532,36m²

Prancha Nº:

Desenho:
Gráfico - SMDUMA
(CCDU)

Outubro/ 2022

Escala:
Indicada

17/20