



98 PLANTA BAIXA | PISO ANFITEATRO

Escala 1/30

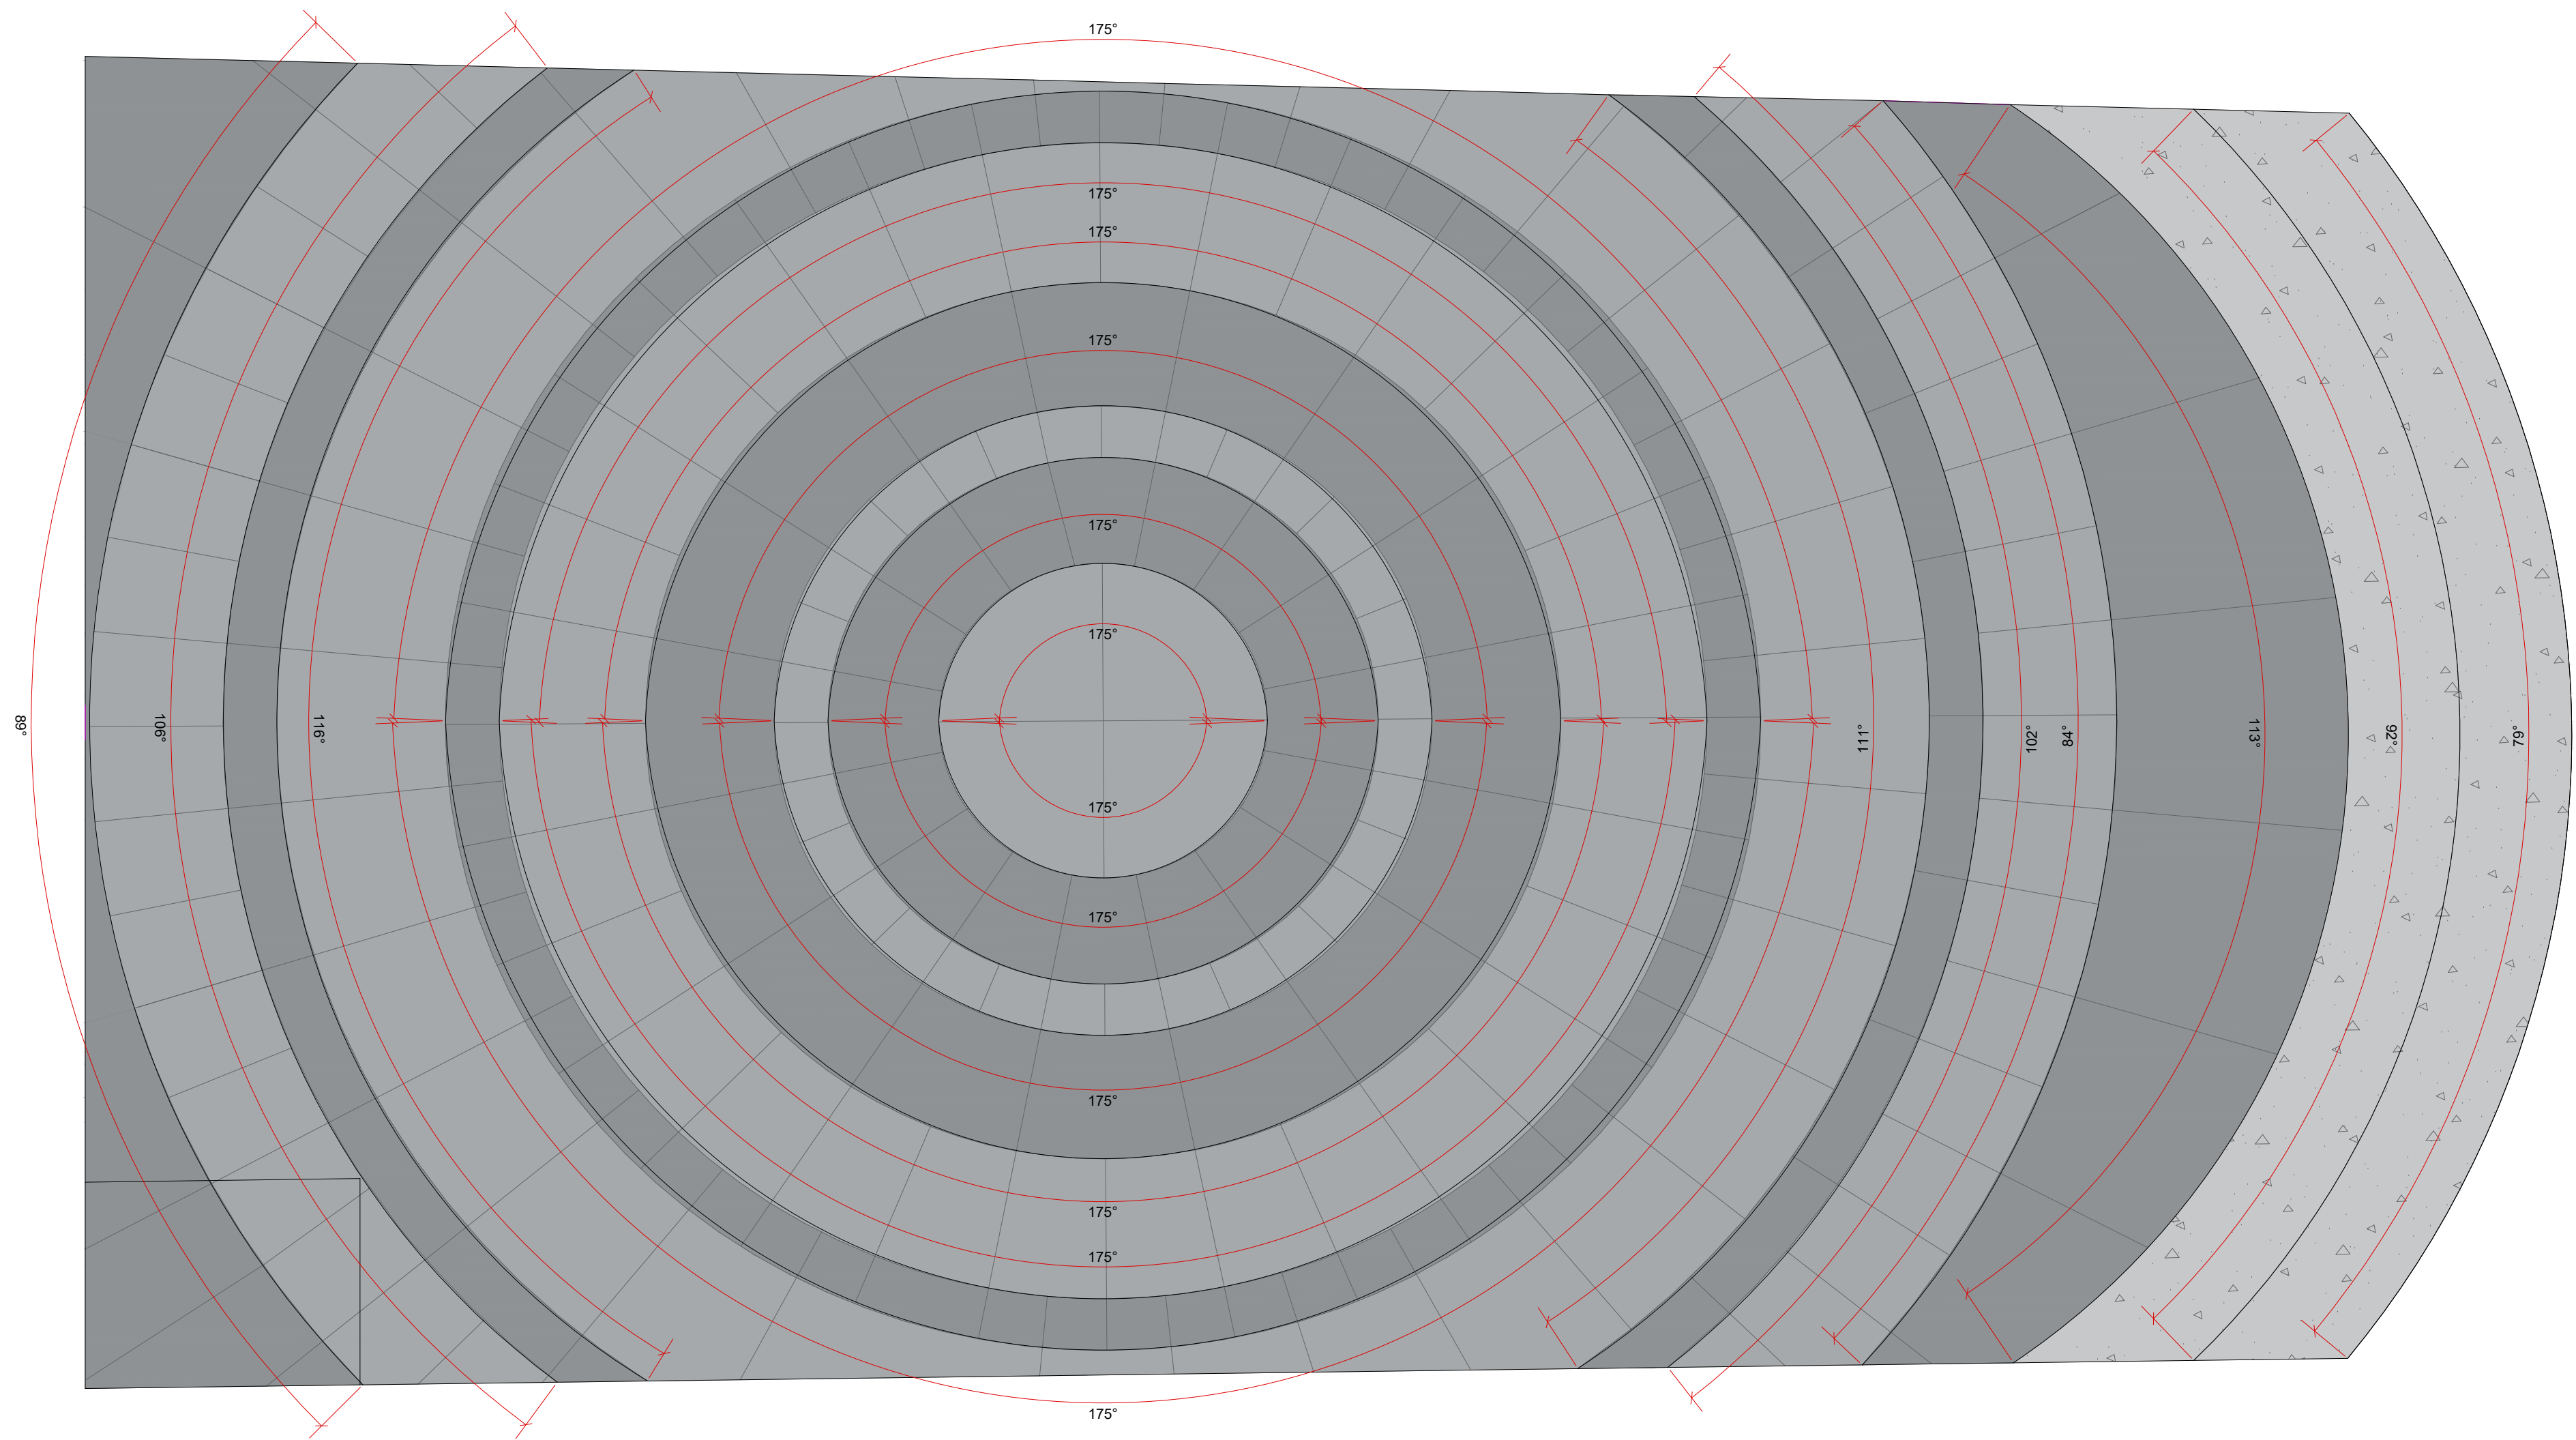

100 PLANTA BAIXA | PISO ANFITEATRO

Escala 1/30

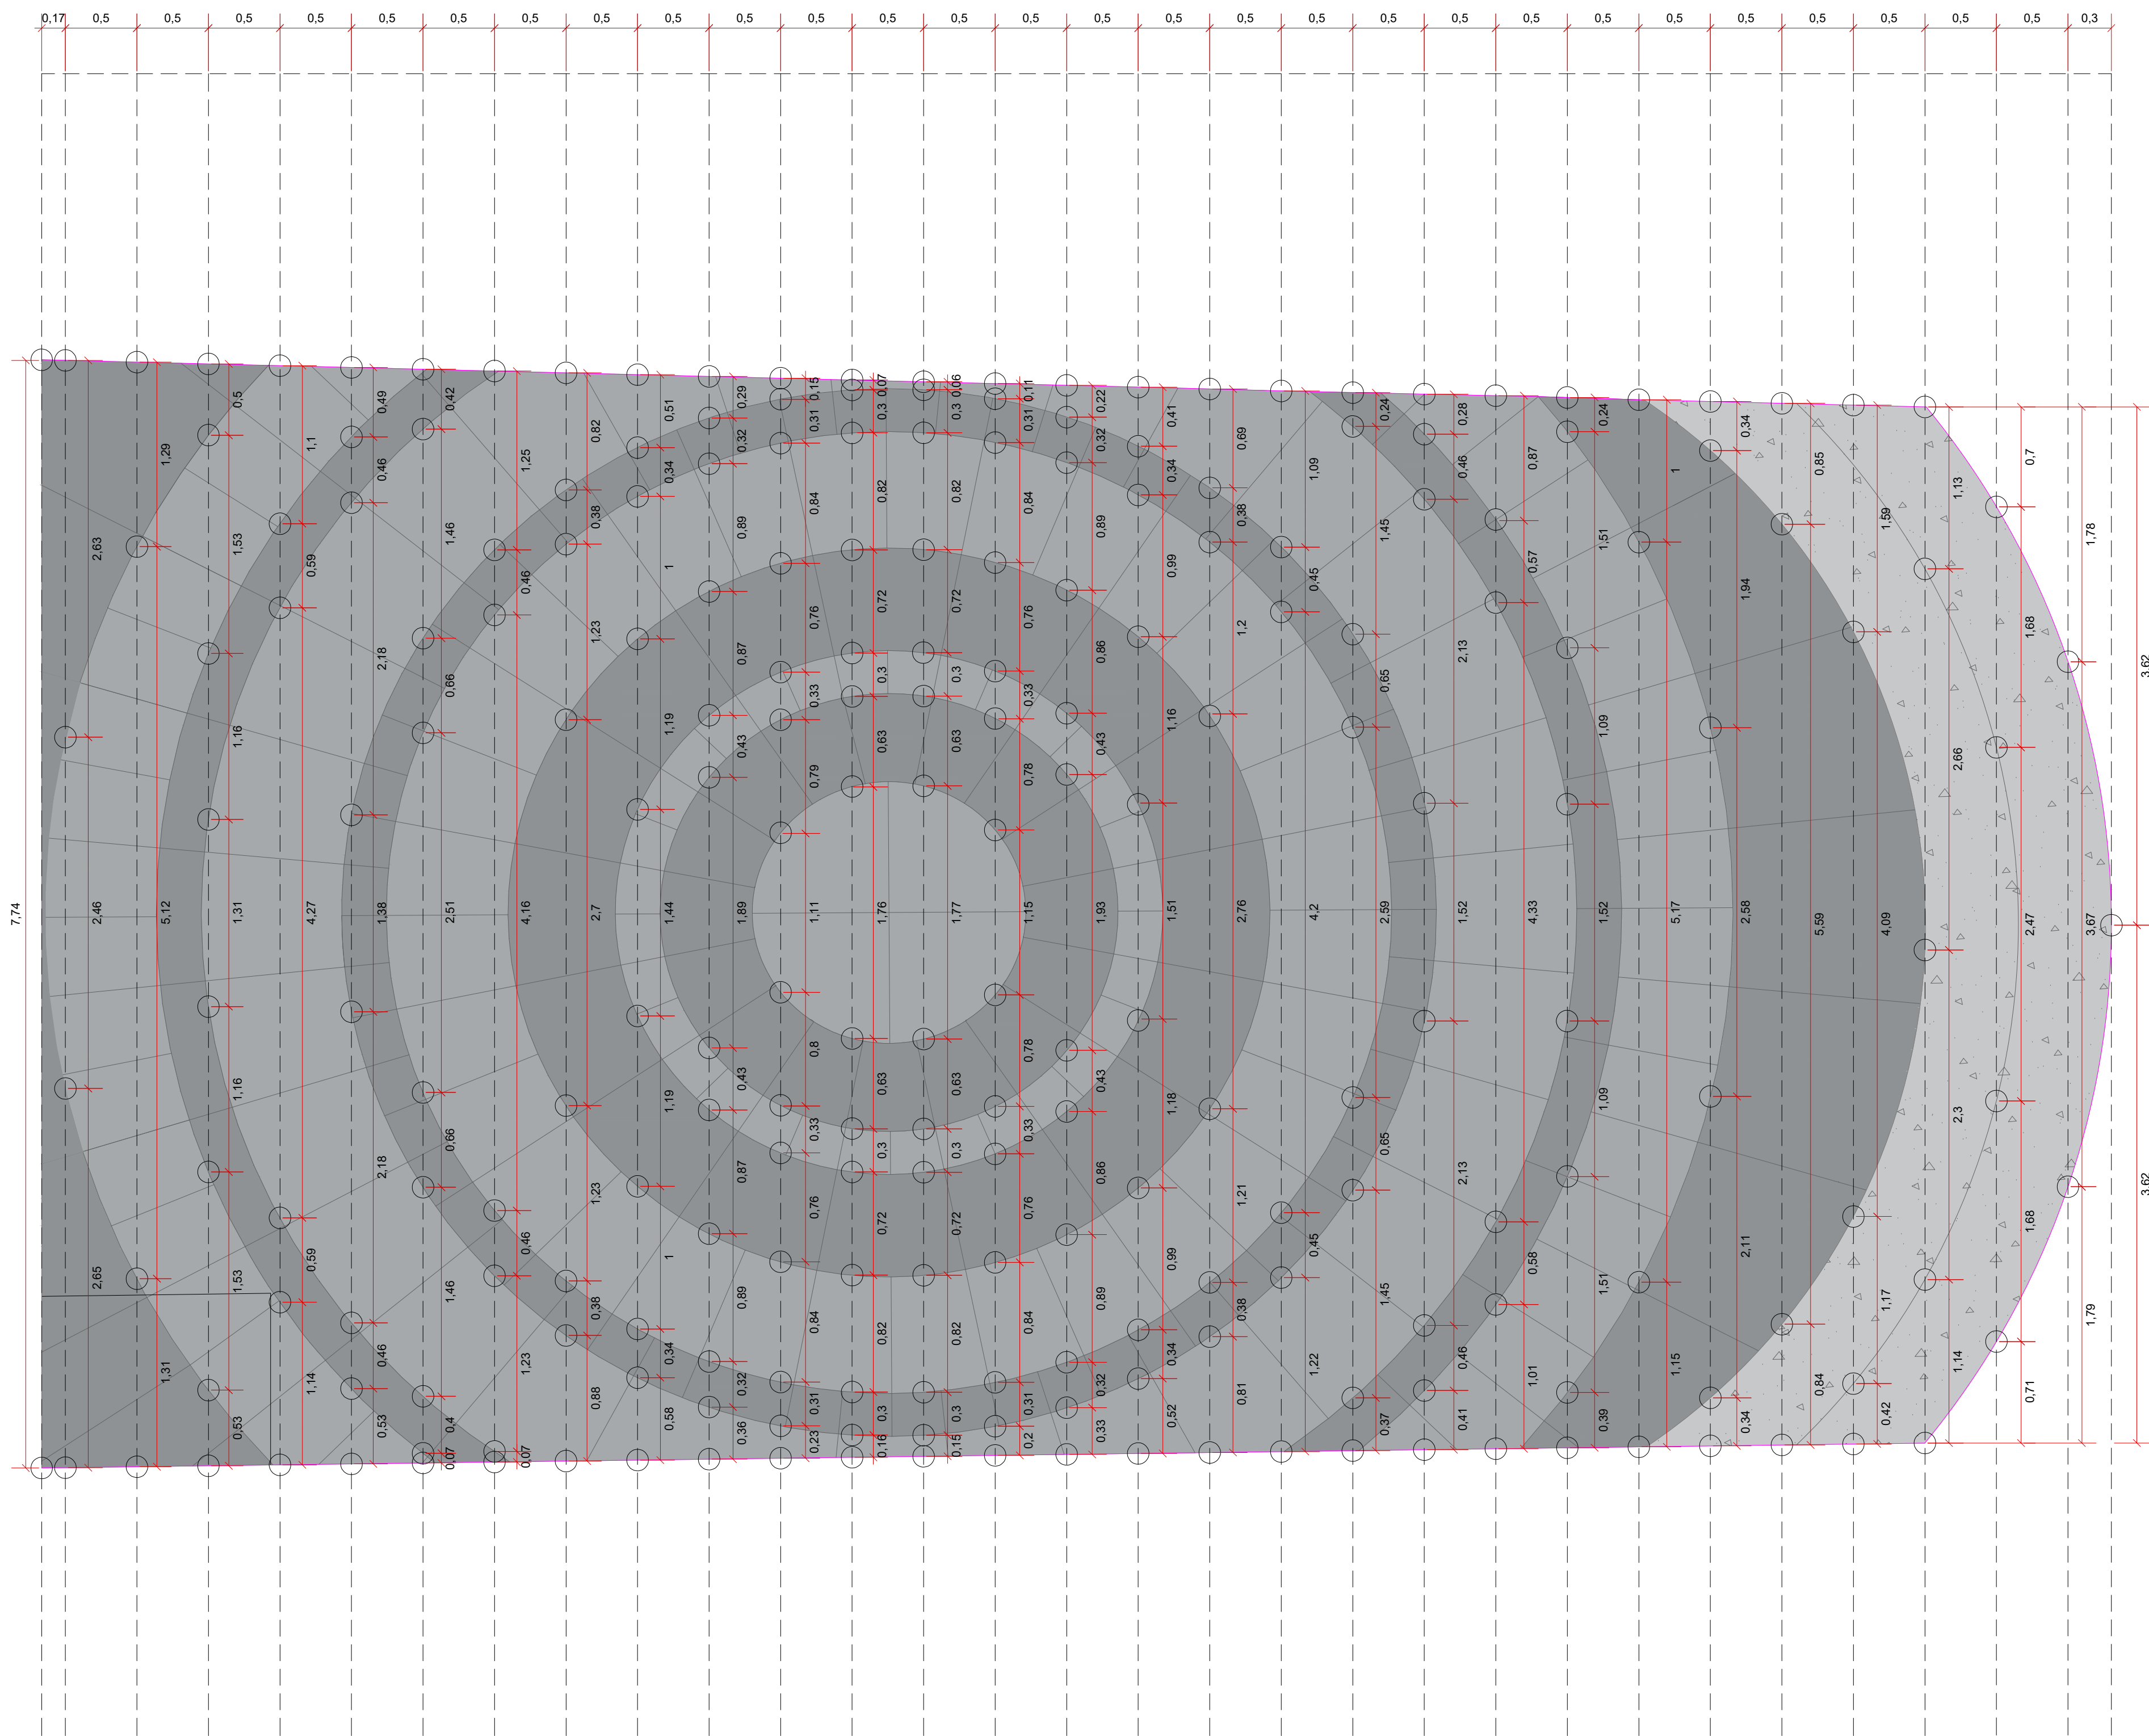

99 PLANTA BAIXA | PISO ANFITEATRO

Escala 1/30

Anotações:

Atenção: Conferir as Medidas no Local



PREFEITURA MUNICIPAL DE ARAPIRACA
Secretaria Municipal de Desenvolvimento Urbano e Meio Ambiente

Obras e Serviços de Reforma e Ampliação da Antiga Escola Hugo José Camelo Lima para o Funcionamento de um Centro de Apoio as Escolas de Tempo Integral, no Município de Arapiraca/AL.

PRAÇA LUIZ PEREIRA LIMA - CENTRO, ARAPIRACA - AL

MARIA CAROLINE SOUZA VALERIANO
ENGENHEIRA CIVIL - CREA 0218751761

LARISSA MONTE CAJUEIRO
ARQUITETA E URBANISTA - CAU A73249-4

THAMIRES CAROLINE LEONEL DE ALMEIDA
ARQUITETA E URBANISTA
CAU A1153743-1

THAYSA GABRIELA DE OLIVEIRA GONÇALVES
ARQUITETA E URBANISTA
CAU A188637-1

Responsável Execução - CREA

KAMYLLA LISBOA DE A. R. S.
ARQUITETA E URBANISTA
CAU A148700-0

AMANDA CRISTINA SANTOS
ARQUITETA E URBANISTA
CAU A149412-0

DETALHE - PISO ANFITEATRO

Área do Total 2.917,38 m²
Área Construída 2.532,36m²

Prancha Nº:

Desenho:
Gráfico - SMDUMA
(CCDU)

Outubro/ 2022

Escala:
Indicada

20/20