




NOTA: Fixação das bancadas não especificadas será com tubos ou cantoneiras de aço engastados na parede.

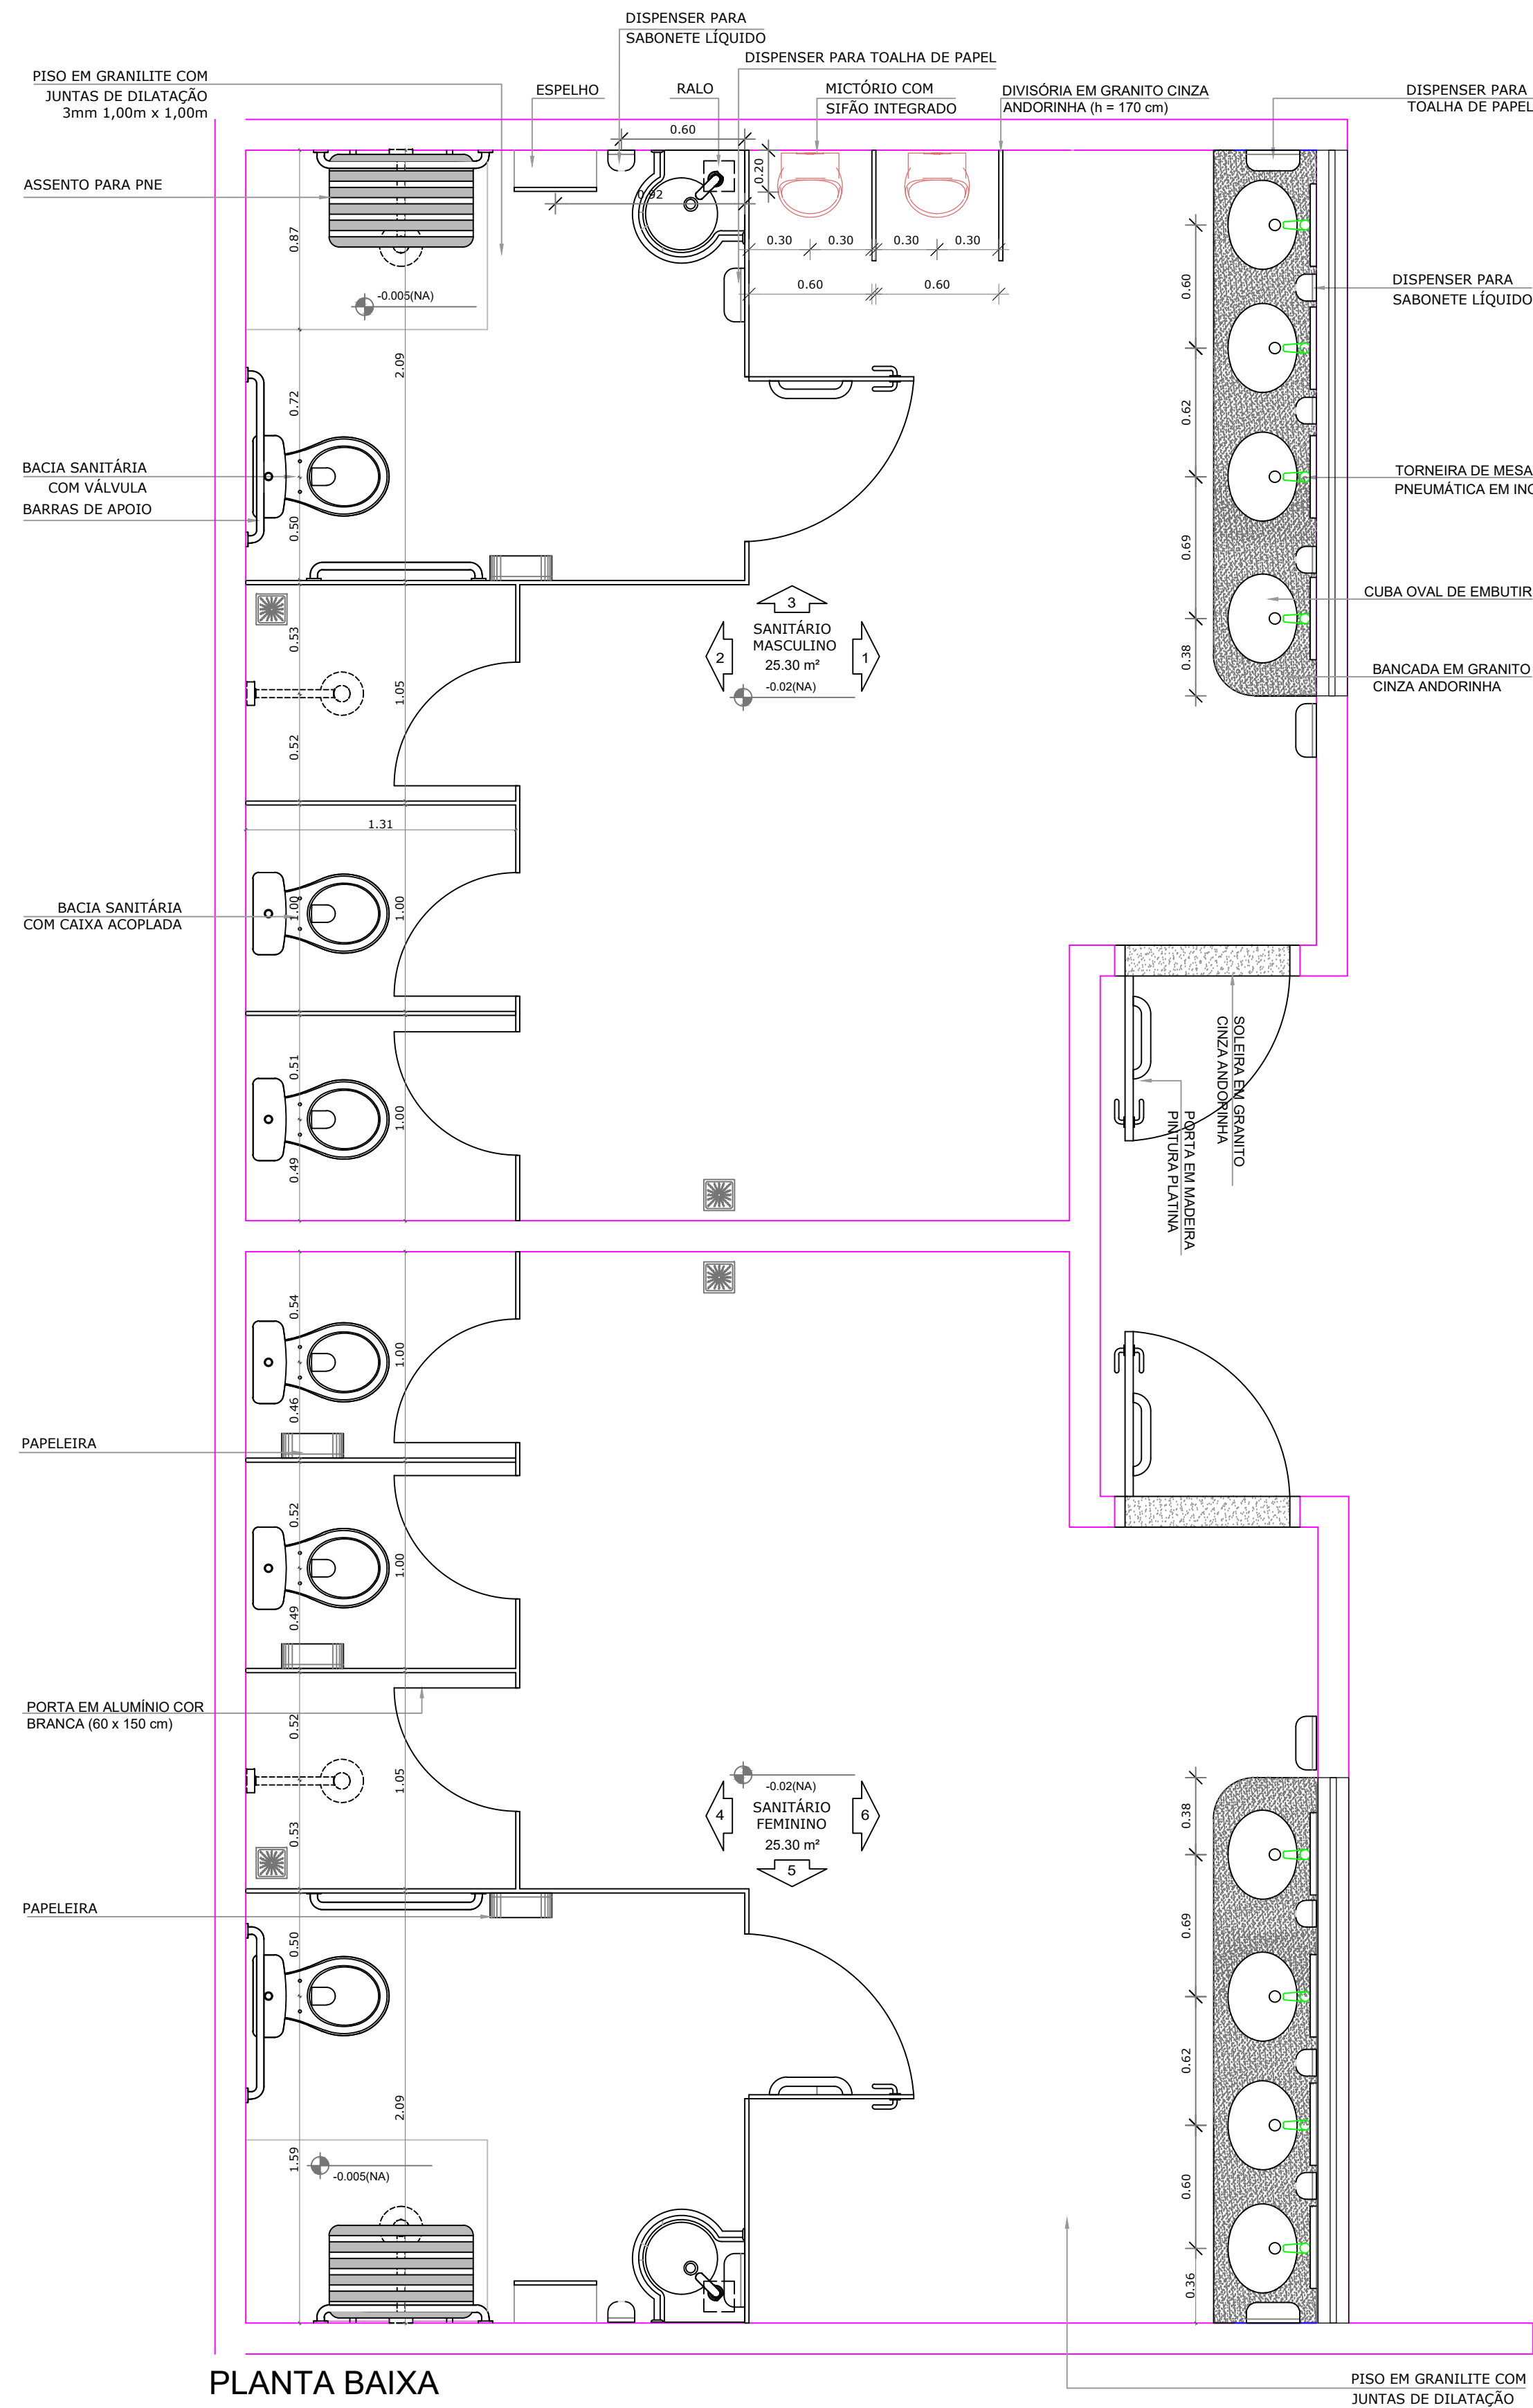


PLANTA BAIXA

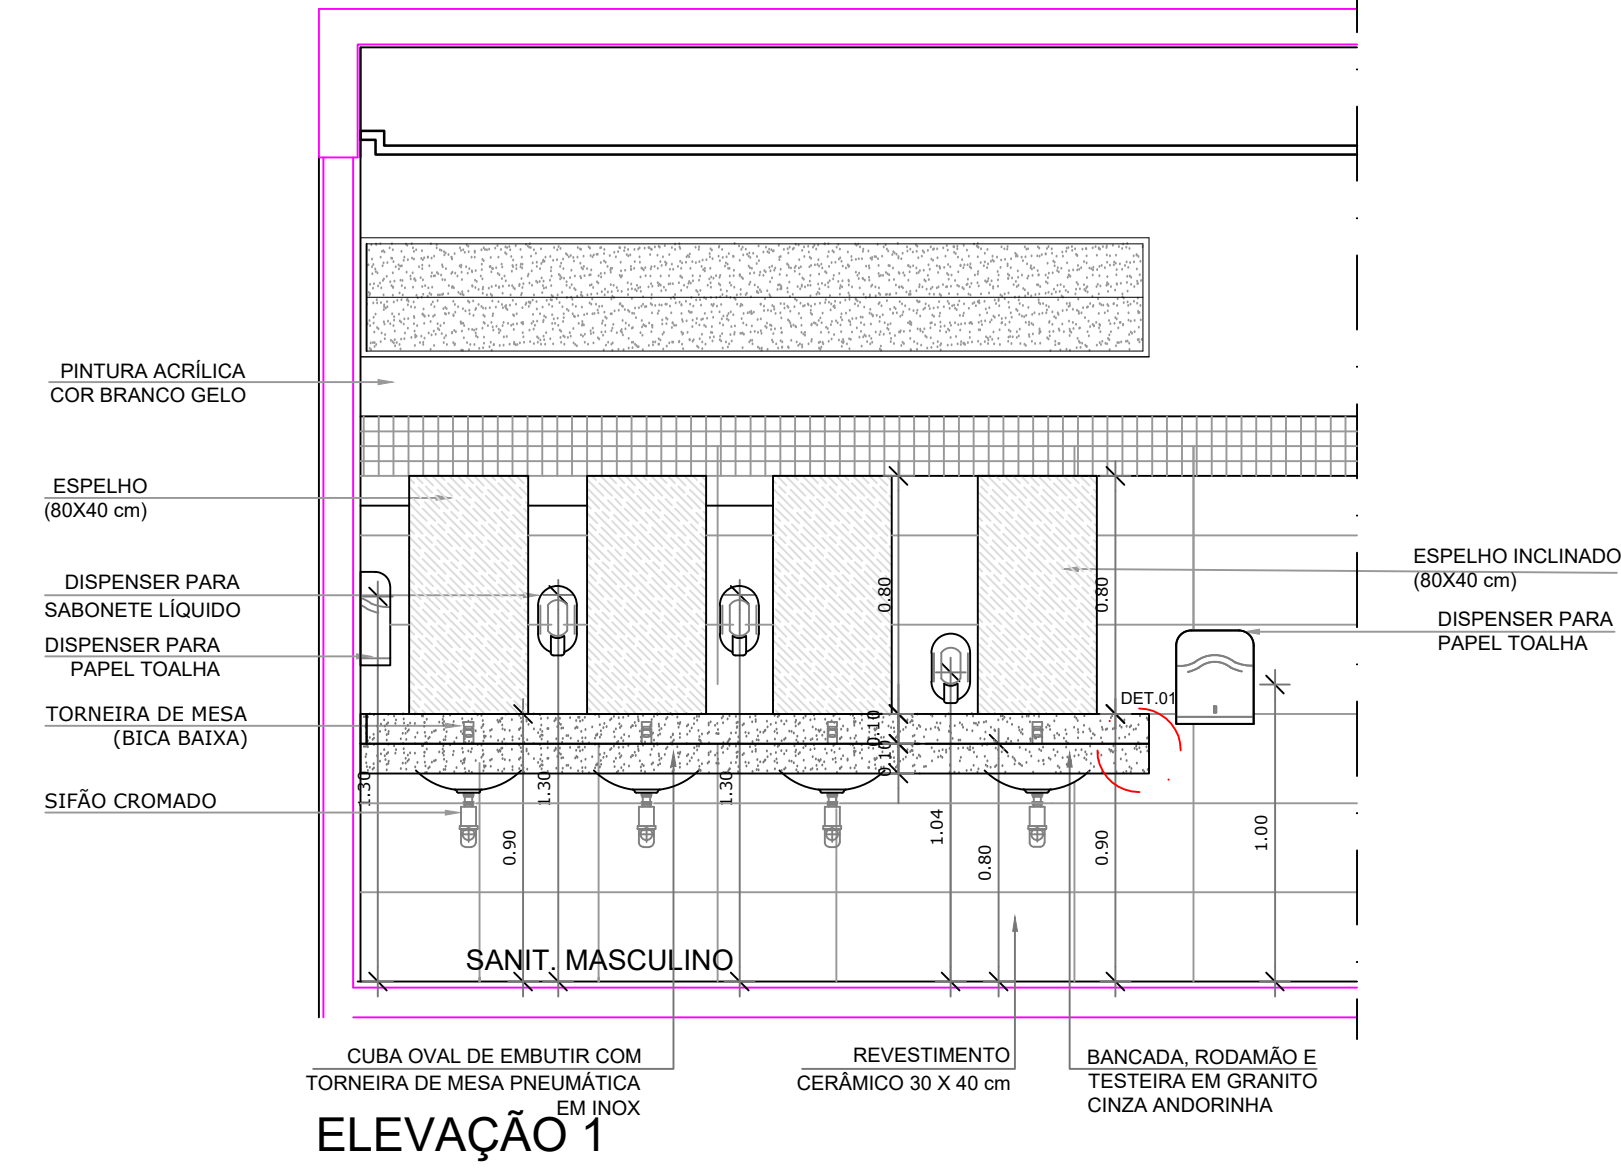


ELEVÇÃO 1

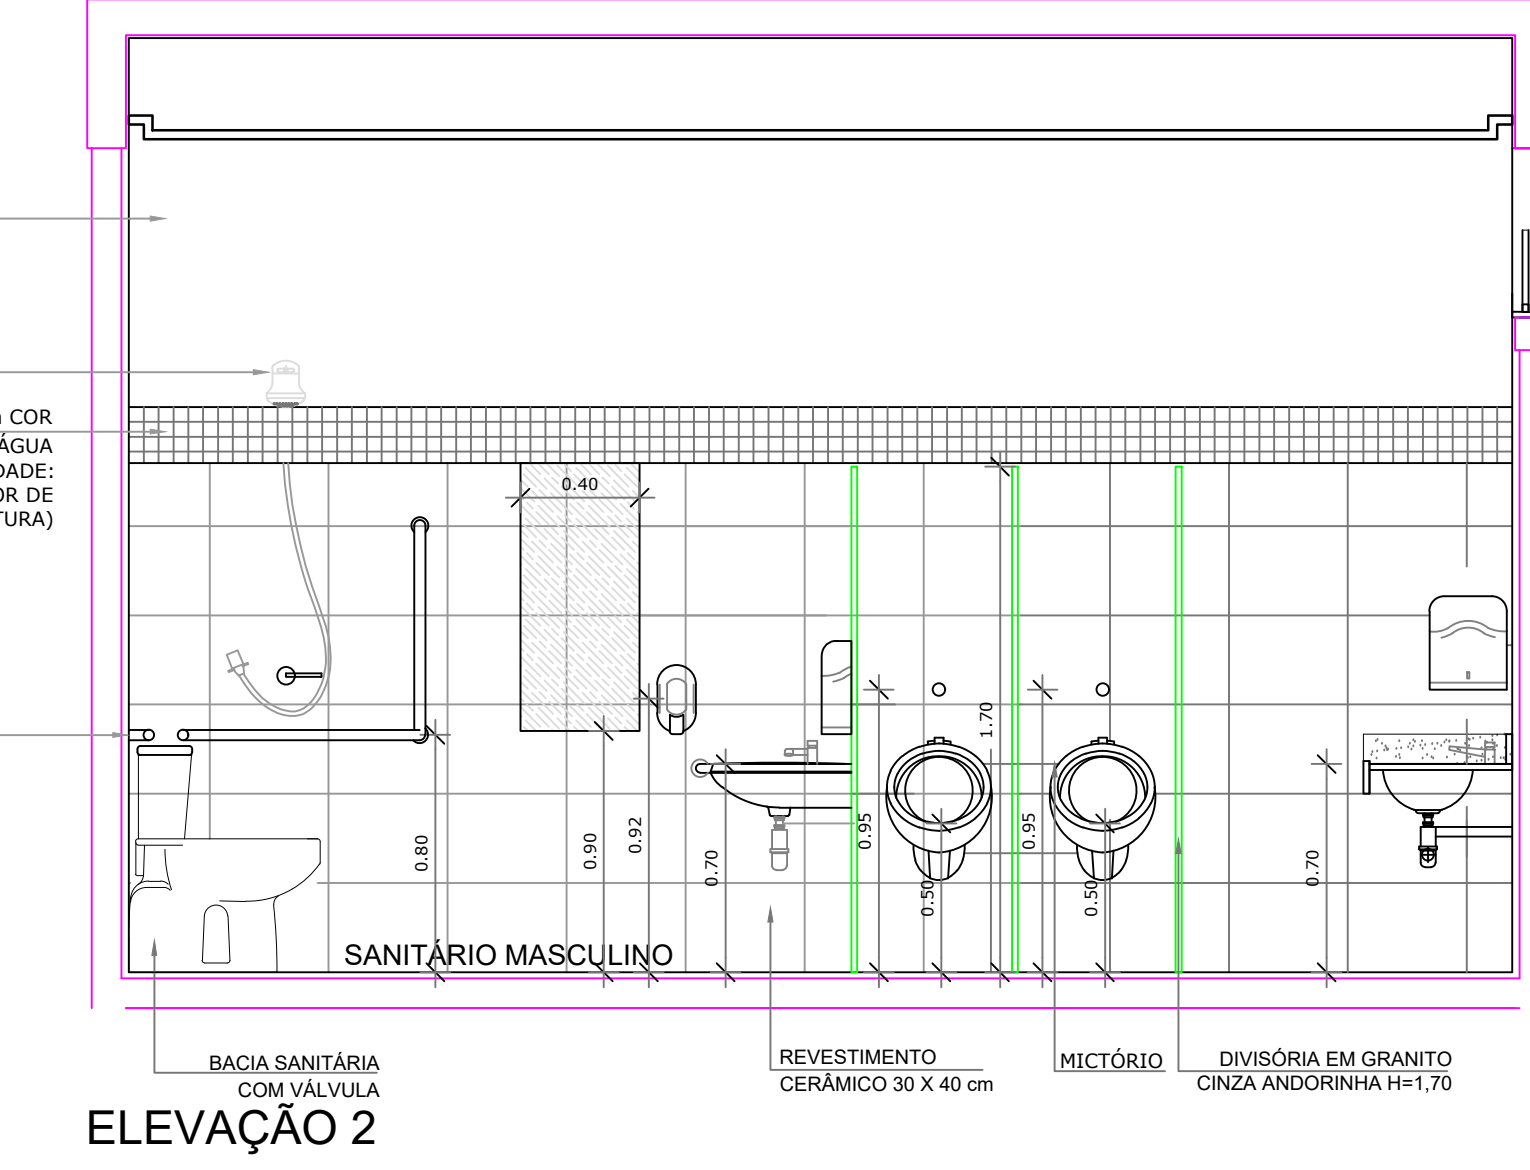


ELEVÇÃO 2

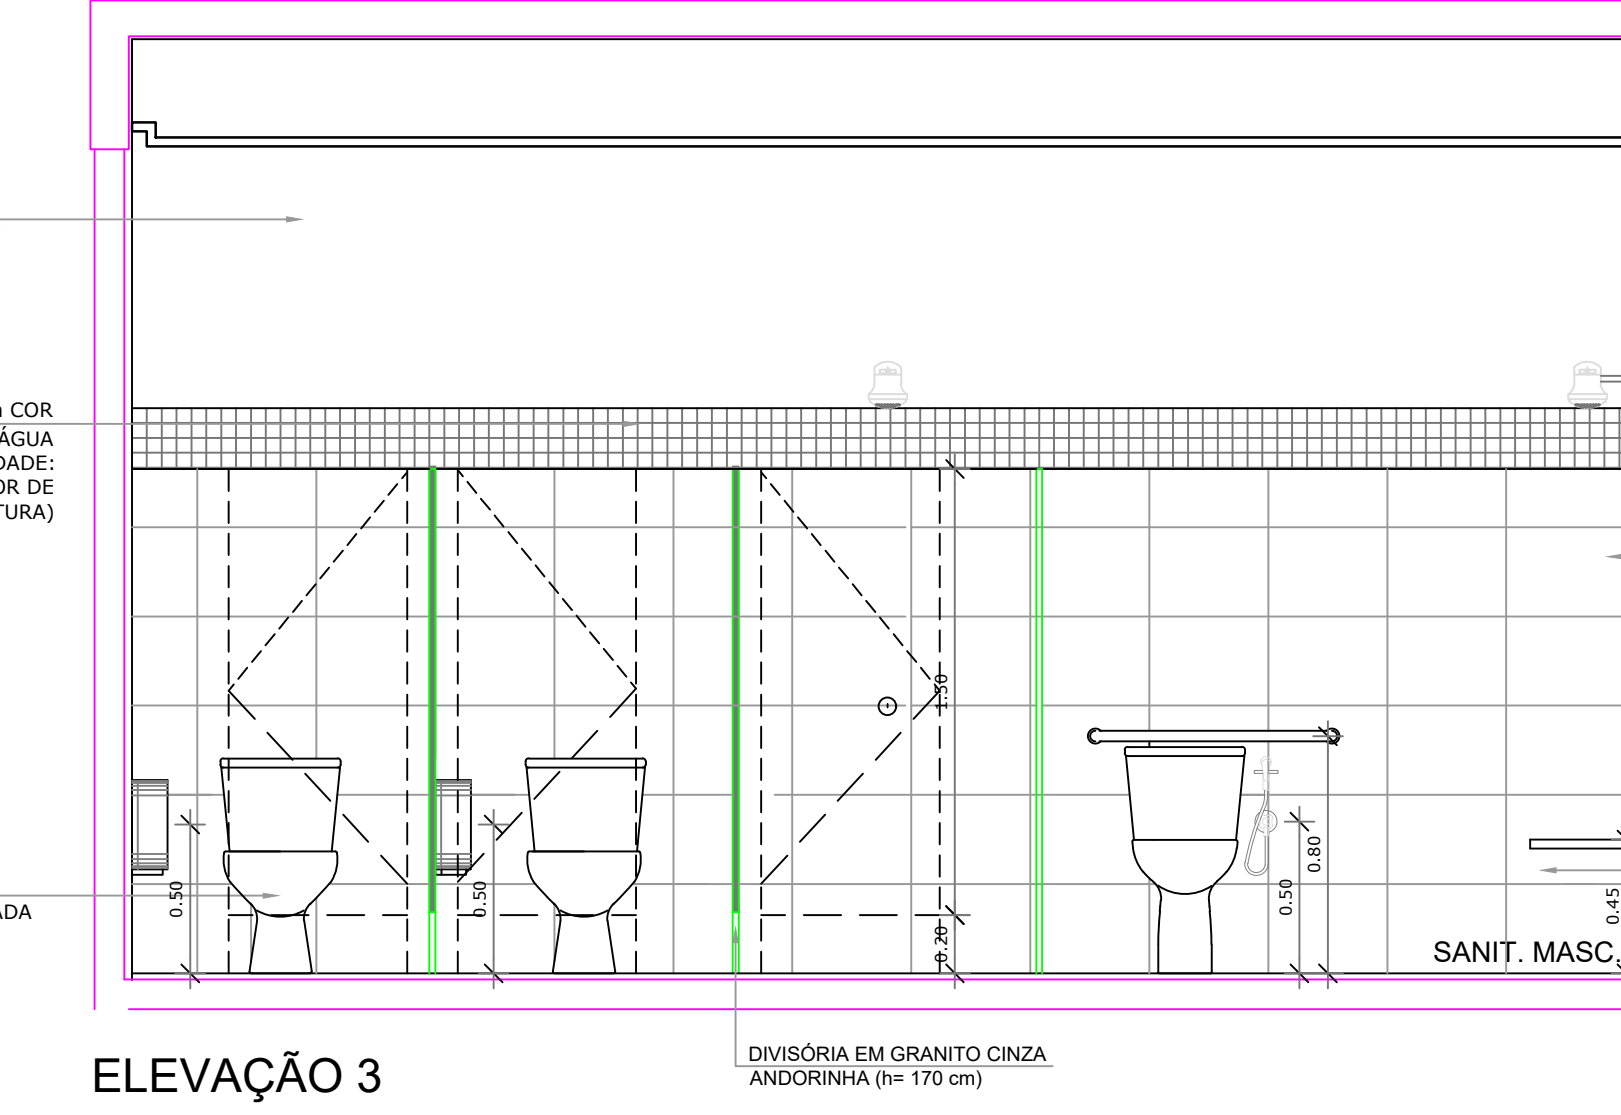


ELEVÇÃO 3

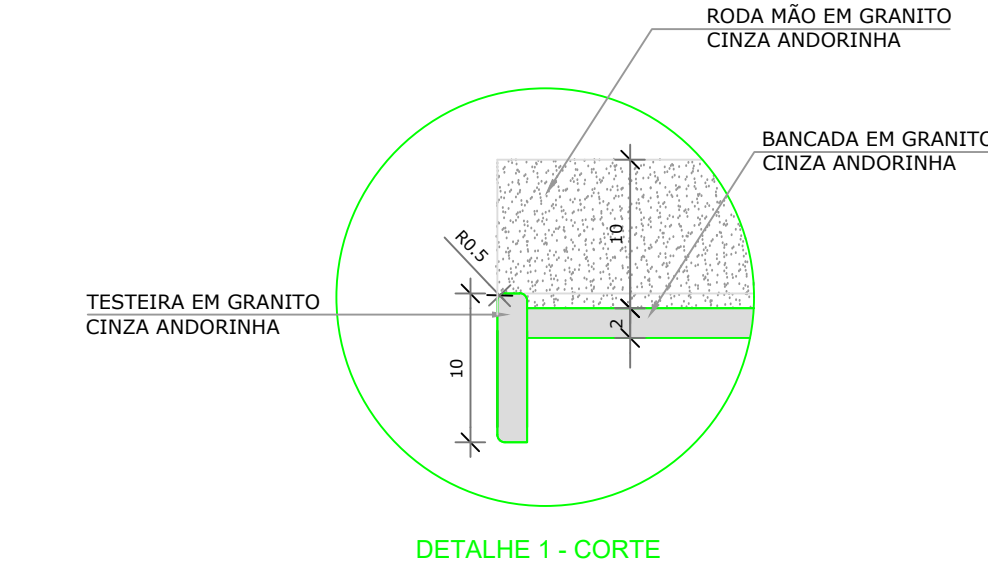


DETALHE 1 - CORTE

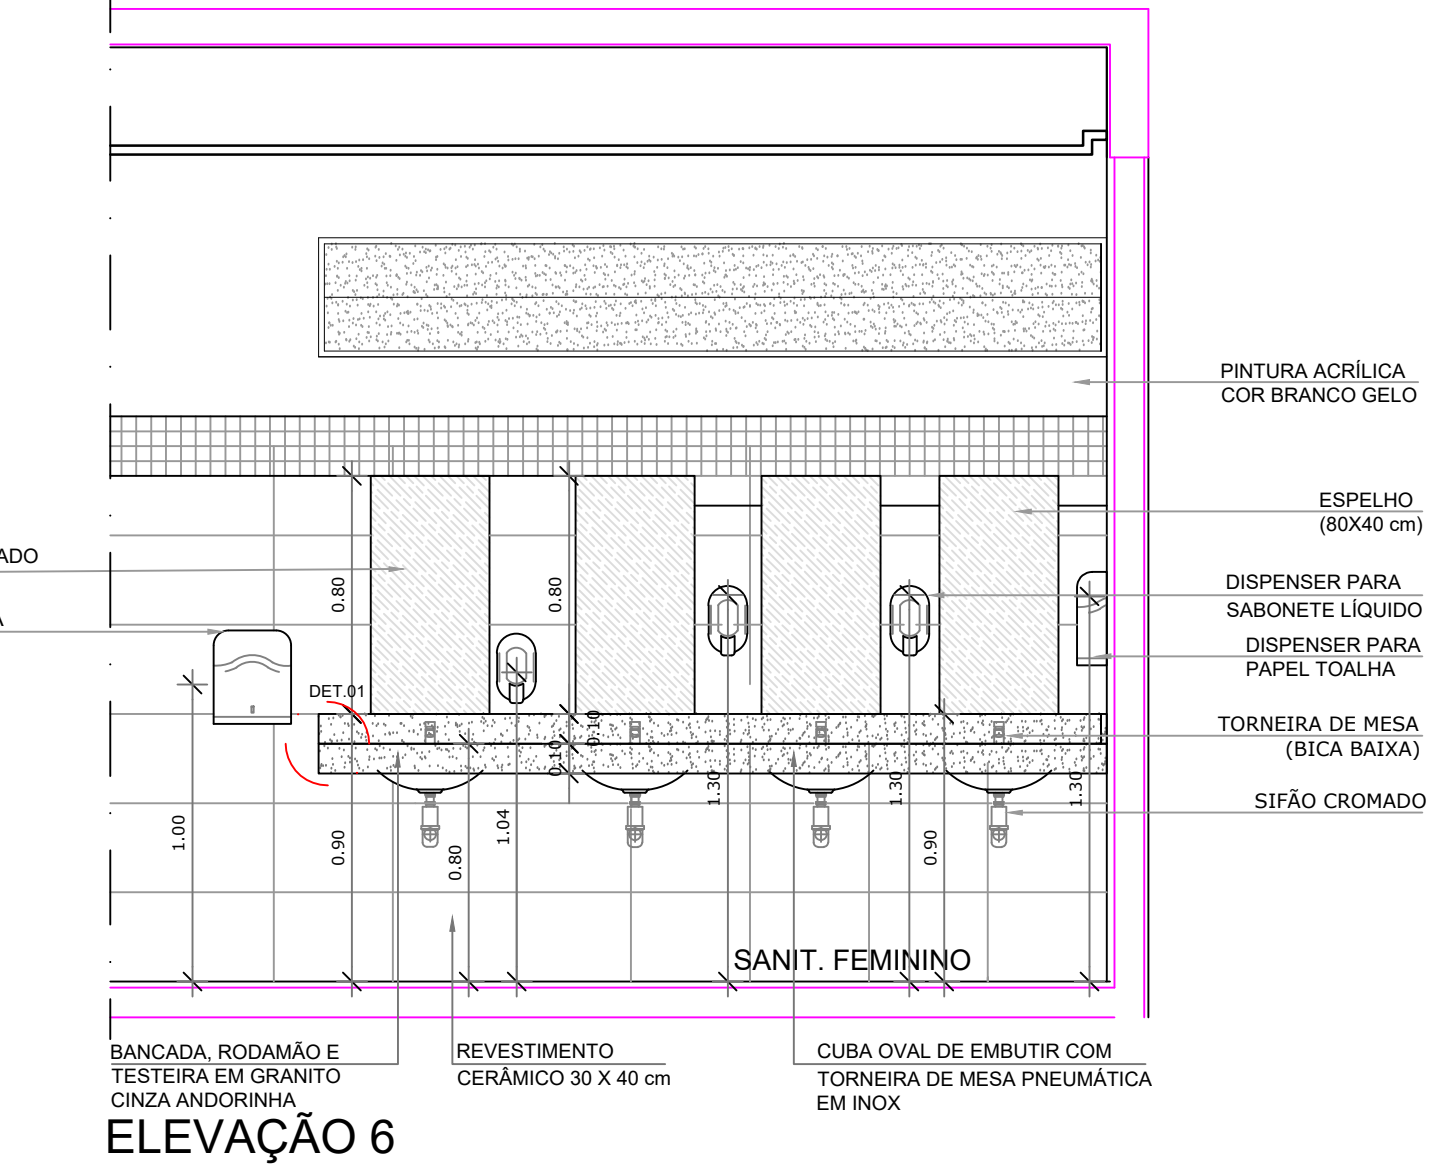

ELEVÇÃO 6

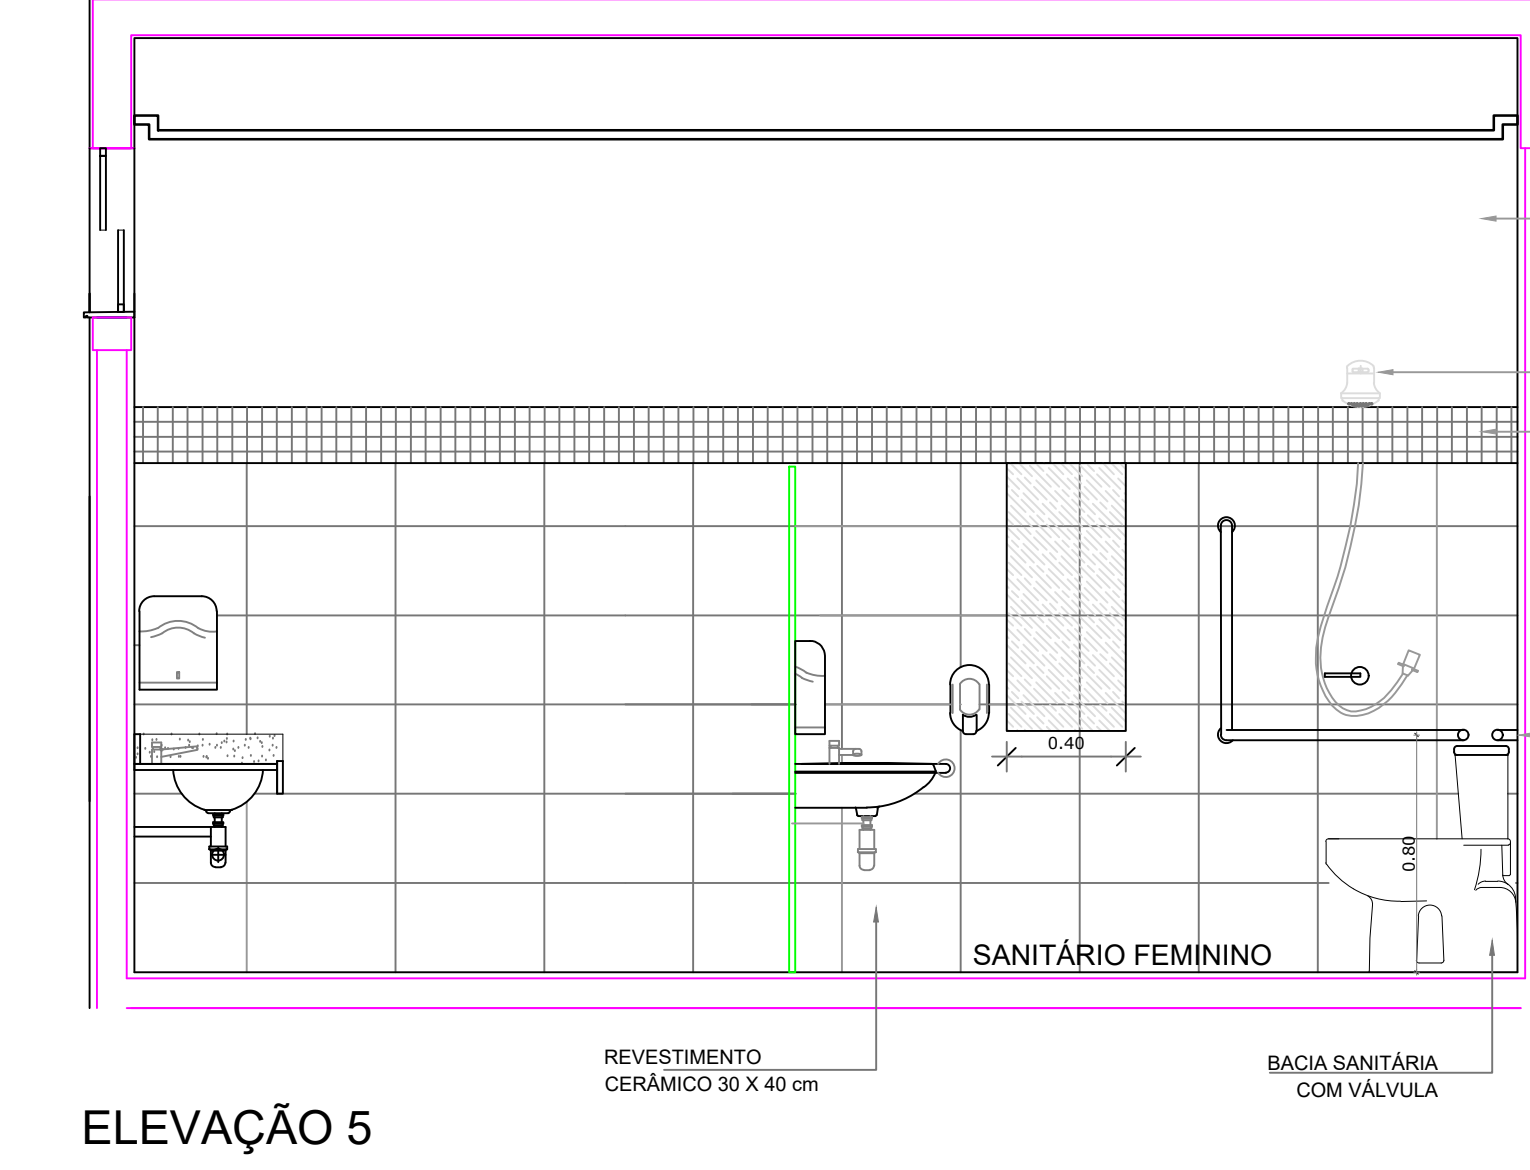

ELEVÇÃO 5

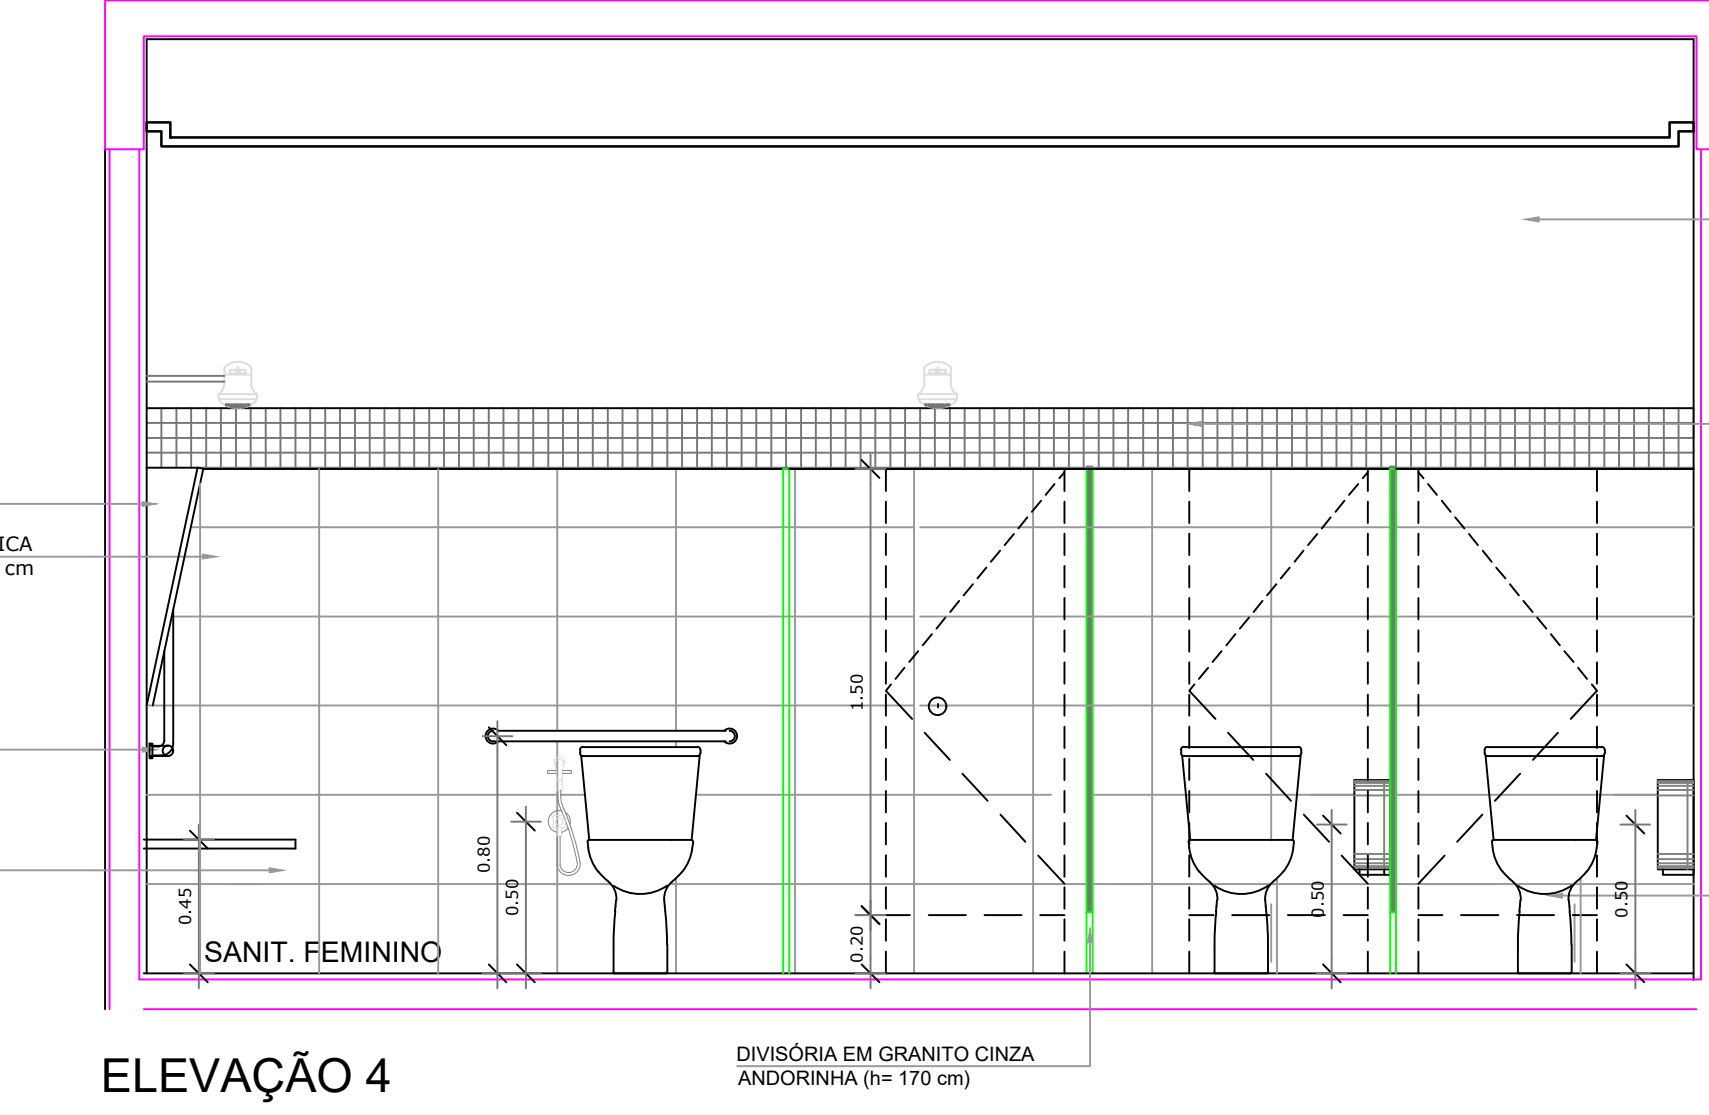

ELEVÇÃO 4

1 AMPLIAÇÃO SANITÁRIOS 1 E 2
ESCALA: 1/25

REVISÕES / ALTERAÇÕES			
ID.	DESCRIÇÃO	REVISOR	DATA
A	FORRO, LAYERS E TIPO DE BACIA SANITÁRIA	ALAI	12/09/2022

Aprovação:



PREFEITURA MUNICIPAL DE ARAPIRACA
Secretaria Municipal de Desenvolvimento Urbano e Meio Ambiente

PROJETO ARQUITETÔNICO - DETALHAMENTO

Título/ Obra: ESCOLA PADRÃO - MUNICÍPIO DE ARAPIRACA/AL.

Localização:

Proprietário/ Responsável:

Prefeitura Municipal de Arapiraca - CNPJ: 12198693/0001-58

Projeta

Executor

Dados do Projeto:	Área do Terreno	3.749,76m²
Taxa de Ocupação aprox. 55%	Áreas Construídas Pav. Térreo	2.110,11m²
Paredes não coladas terão 15cm	Área Construída Pav. Superior	843,43m²
	Área Construída total	2.959,54m²
	Área da Coberta	2.262,68m²

Assunto: AMPLIAÇÃO SANITÁRIOS 1 E 2

Atenção: Conferir as Medidas no Local

Desenho: Gráfico - SMDUMA	Data: 12/09/2022	Escala: INDICADAS
------------------------------	---------------------	----------------------

Prancha Nº:
02/09