




Detalhe S9
Escala 1:25

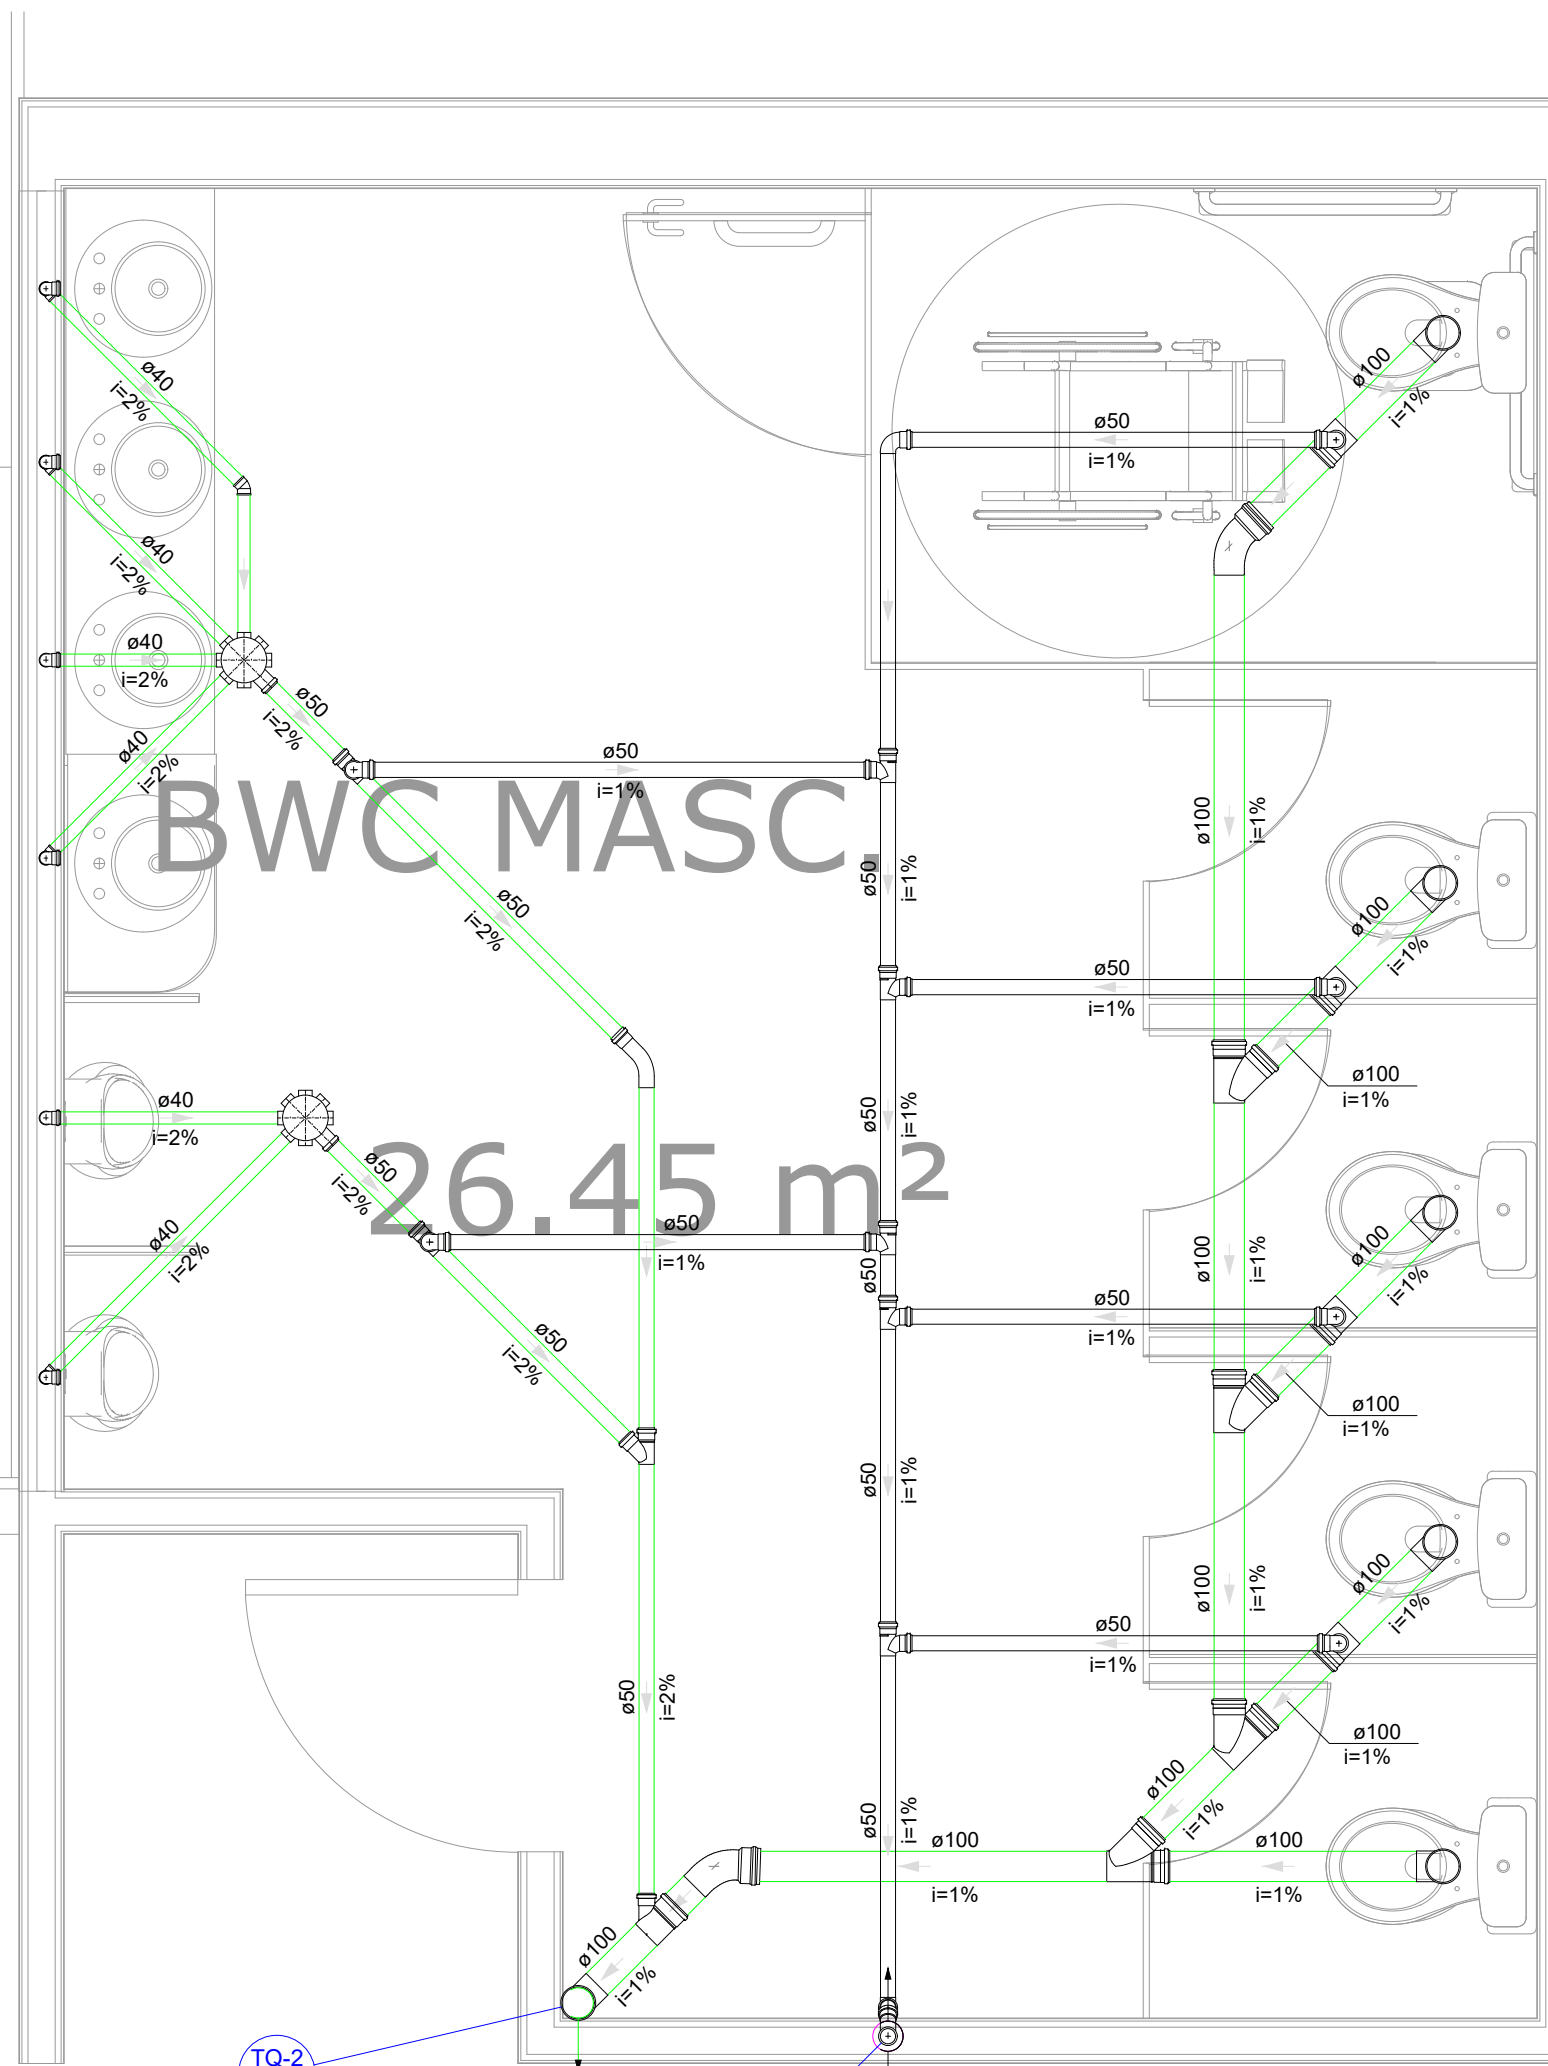


Detalhe S8
Escala 1:25

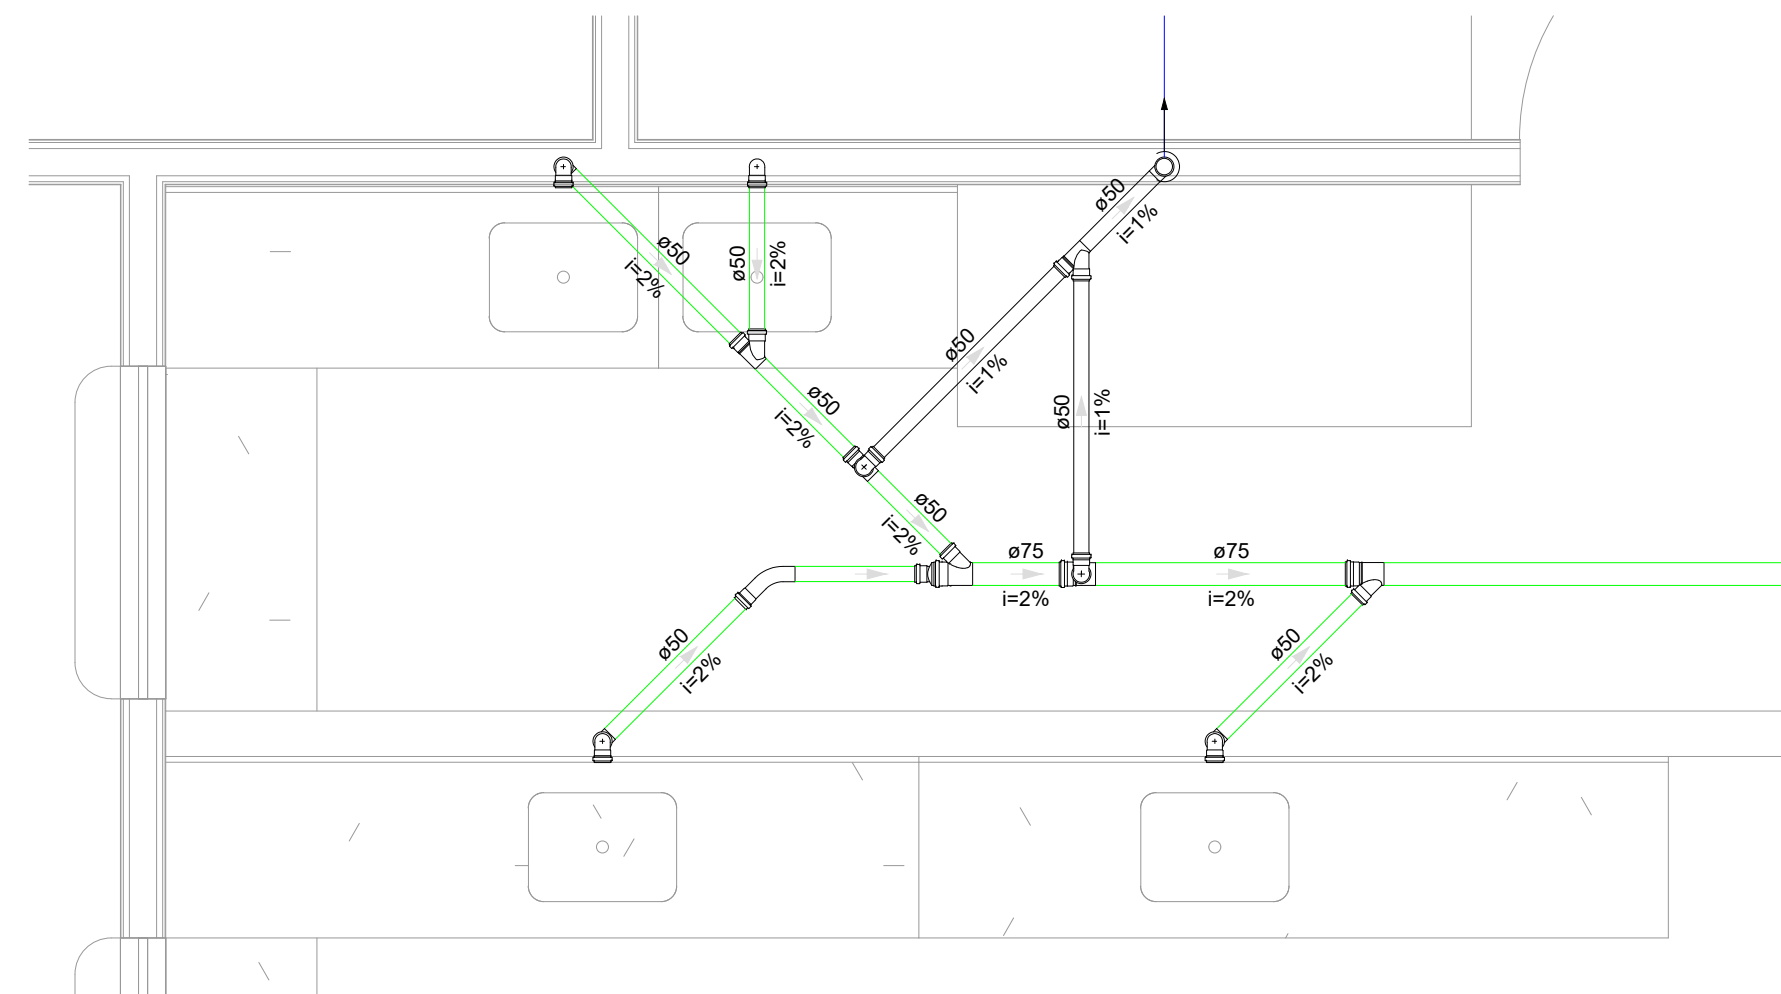


Detalhe S4
Escala 1:25

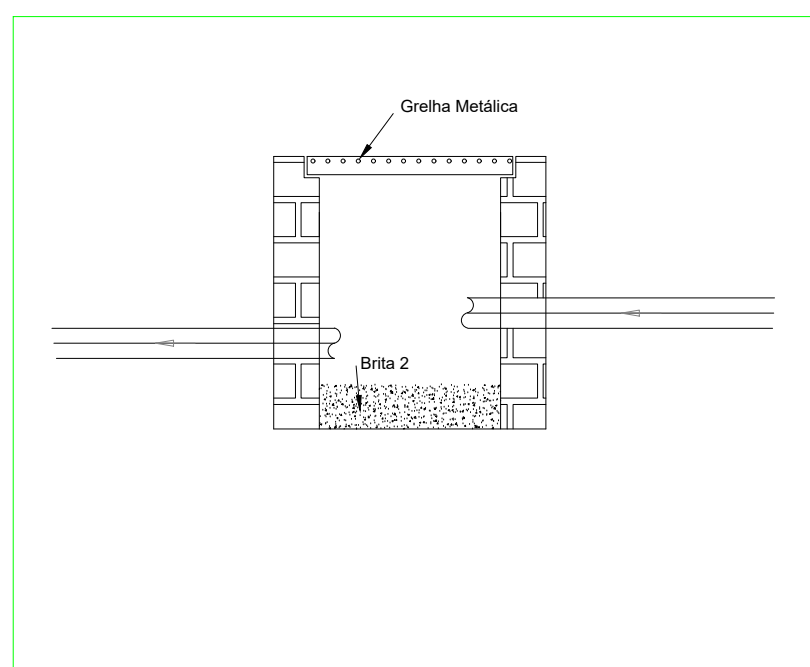


DETALHE CAIXA DE AREIA

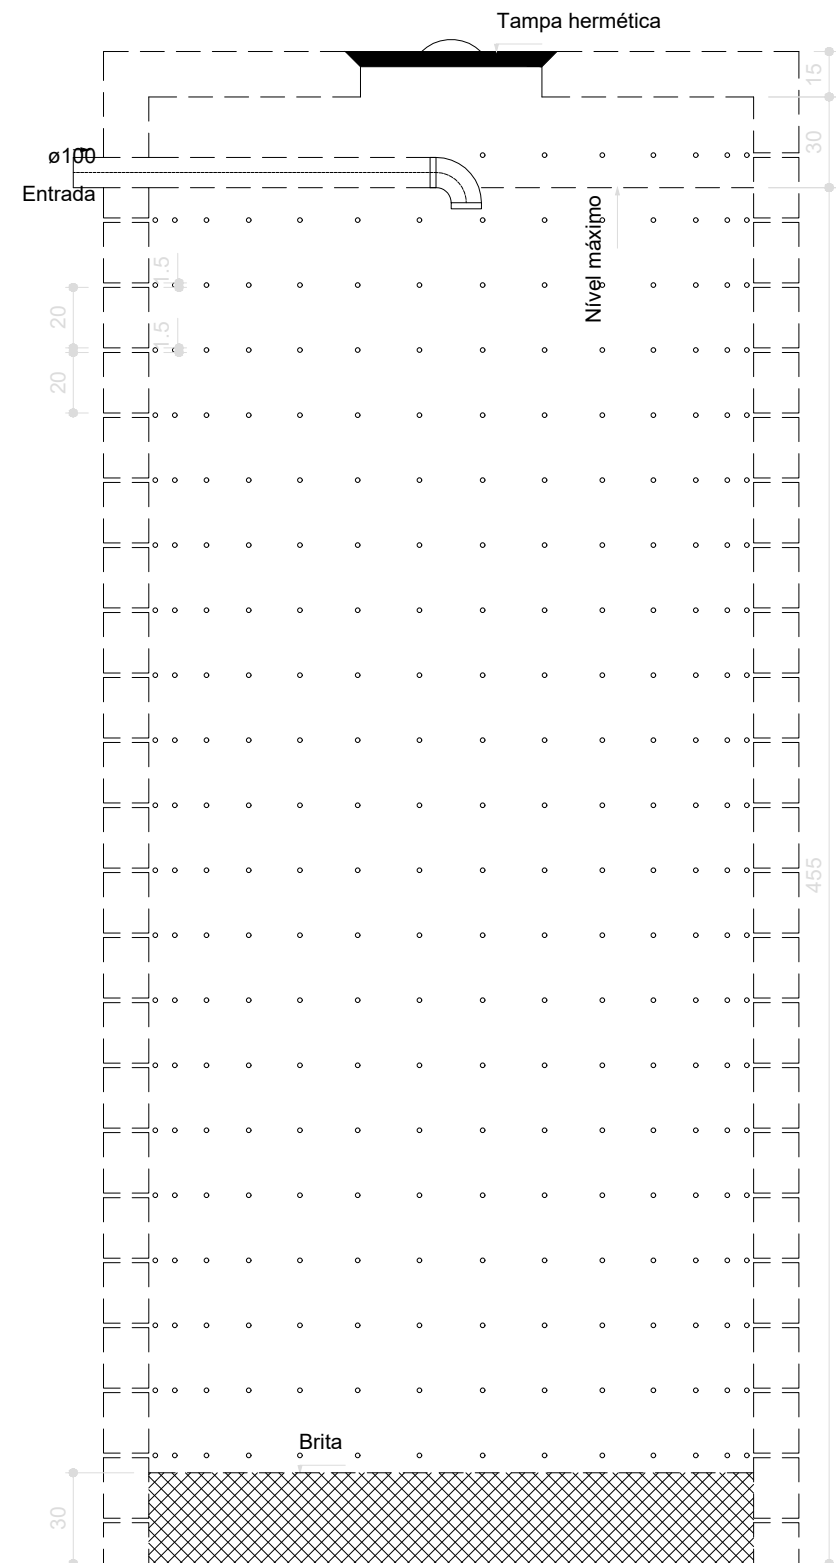


Sumidouro 1
Corte 1 - ESC. 1:25

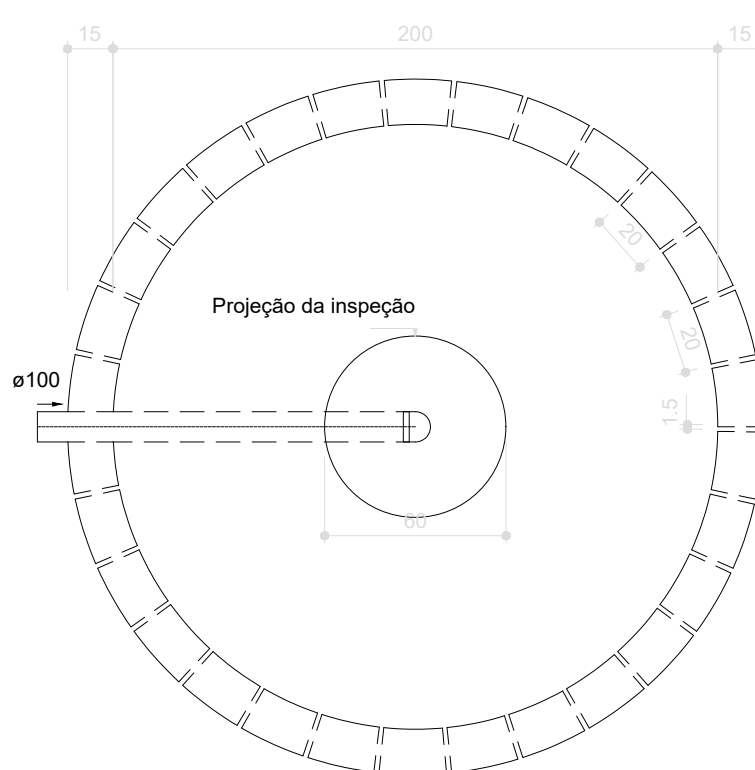


Sumidouro 1
Planta baixa - ESC. 1:25

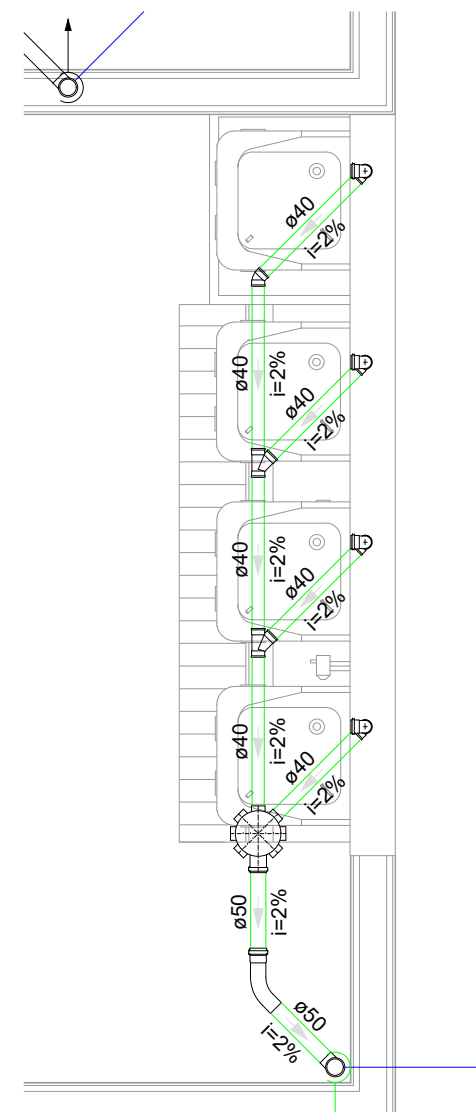


Detalhe S11
Escala 1:25

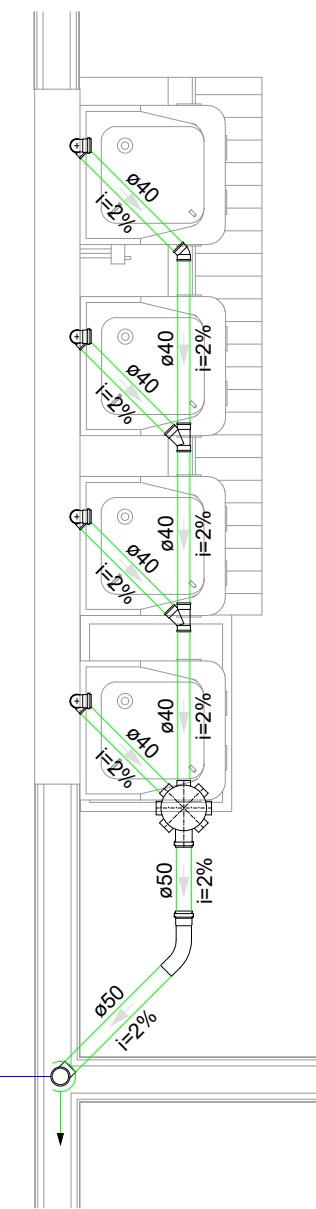


Detalhe S10
Escala 1:25

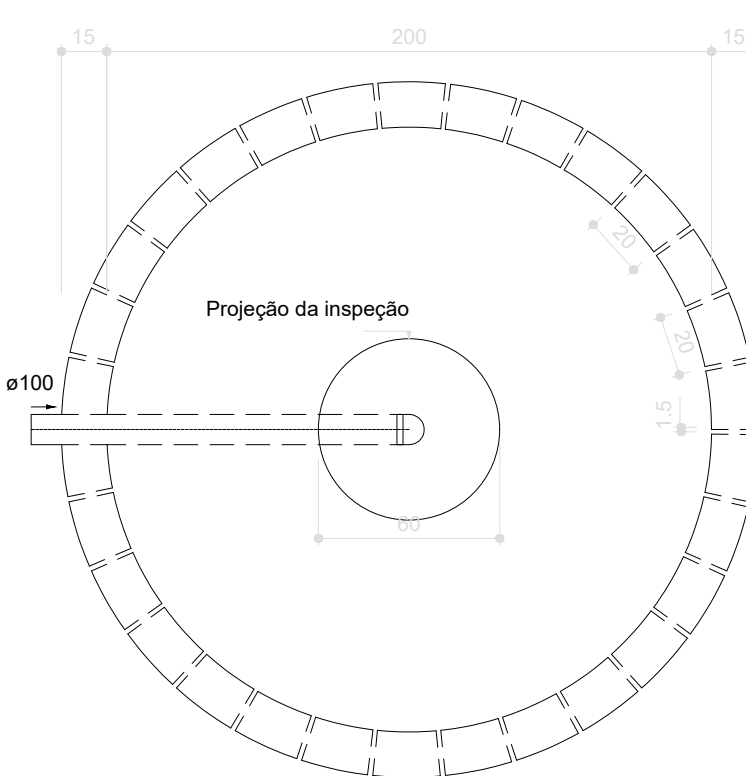


Sumidouro 2 E 3
Planta baixa - ESC. 1:25

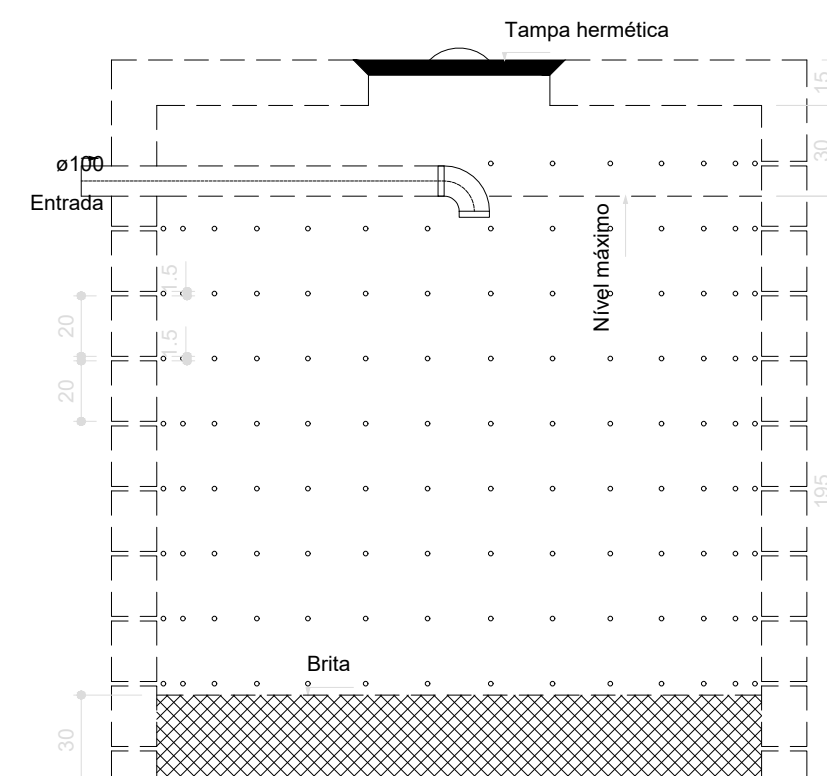


Sumidouro 2 E 3
Corte 1 - ESC. 1:25

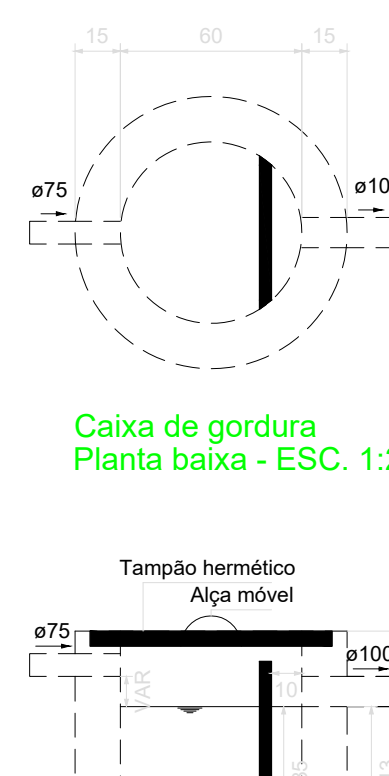


Caixa de gordura
Planta baixa - ESC. 1:25

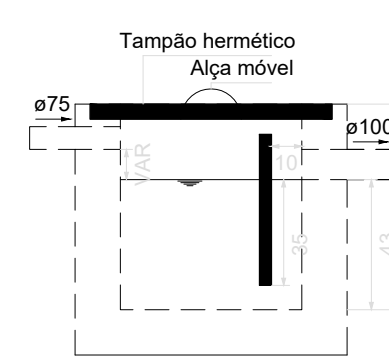


Caixa de gordura
Corte 1 - ESC. 1:25

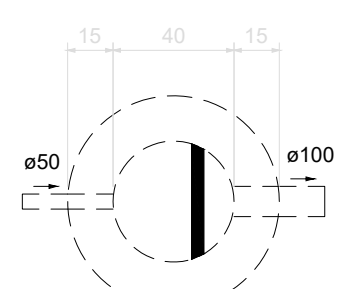


Caixa de gordura
Planta baixa - ESC. 1:25

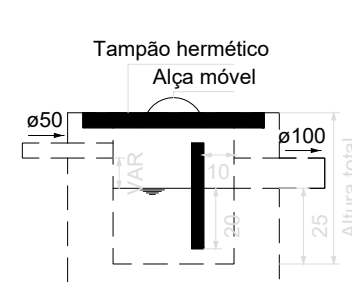



Caixa de gordura
Corte 1 - ESC. 1:25

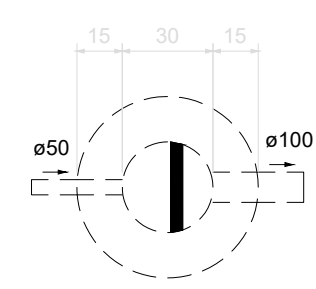


Caixa de gordura
Planta baixa - ESC. 1:25

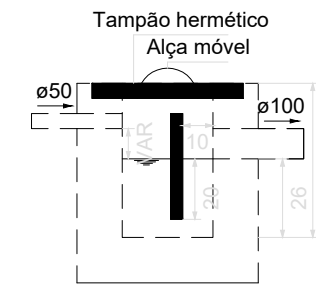


Caixa de gordura
Corte 1 - ESC. 1:25

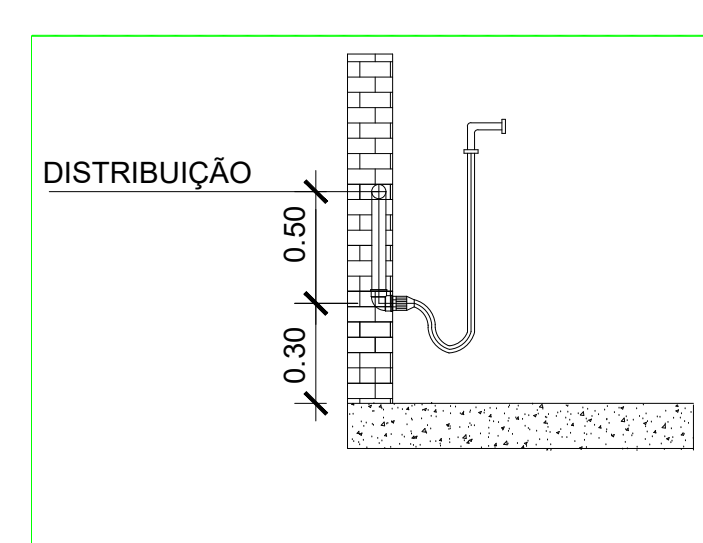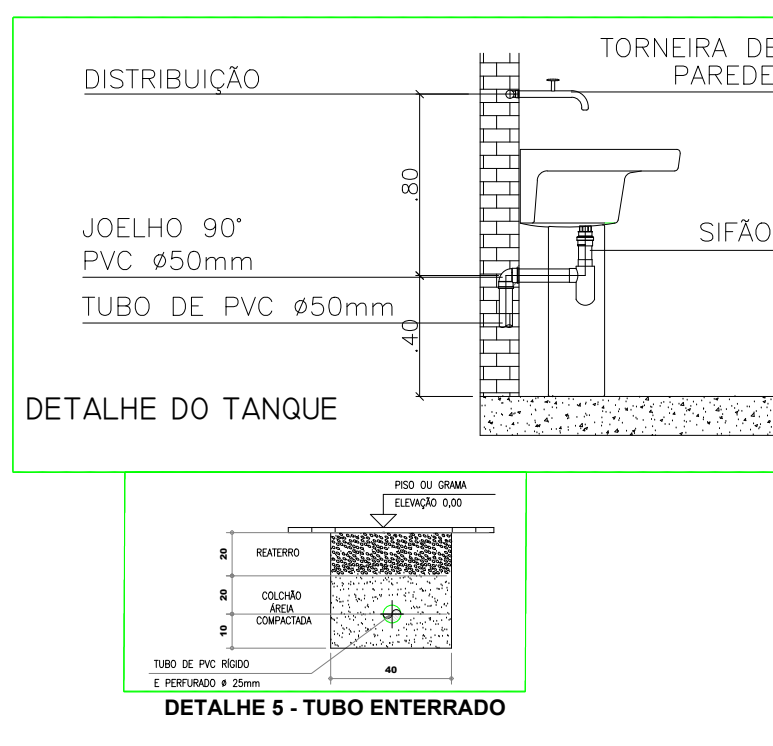





DETALHE - DUCHA

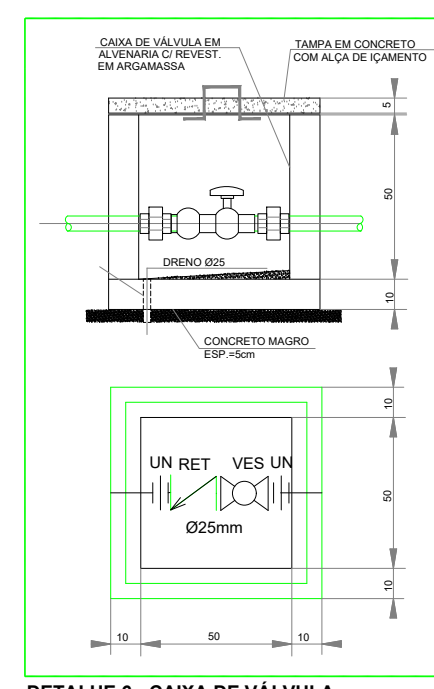



DETALHE 6 - CAIXA DE VALVULA

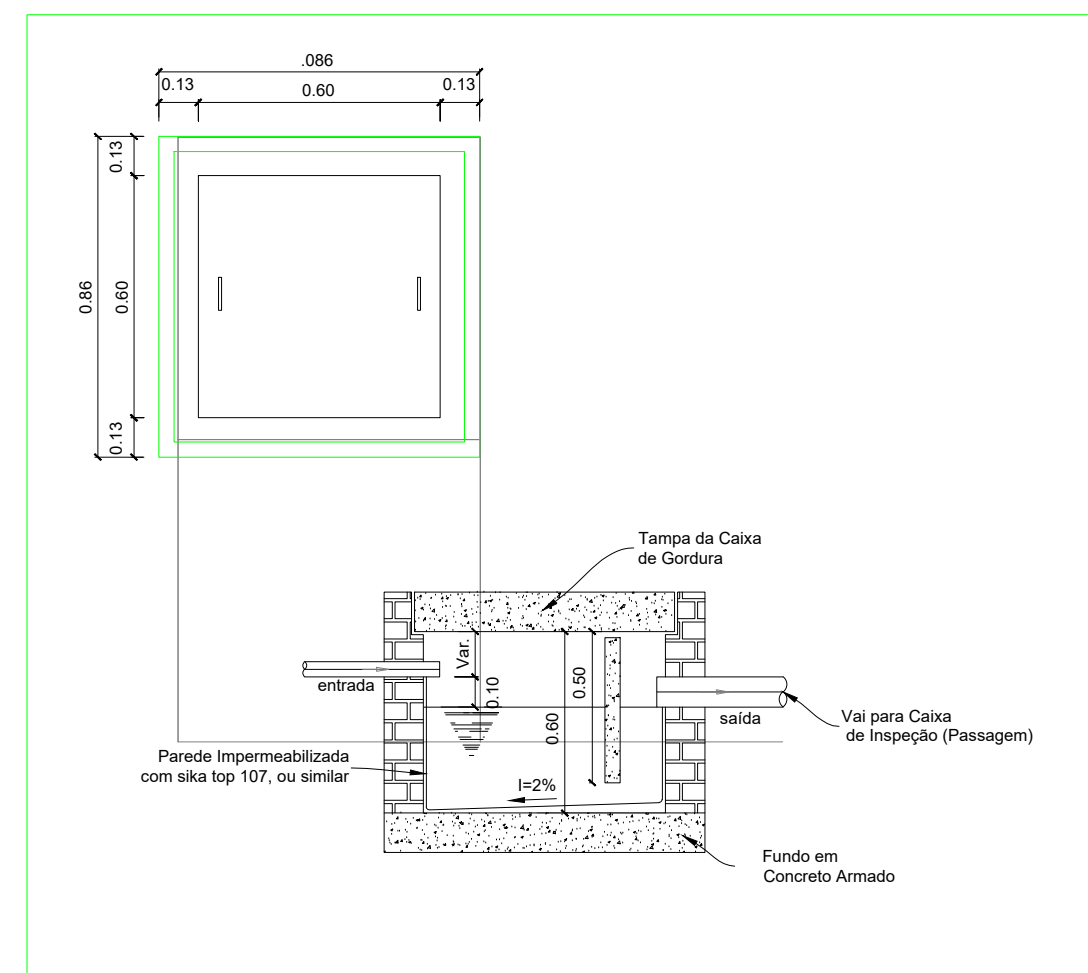

DETALHE CAIXA DE GORDURA

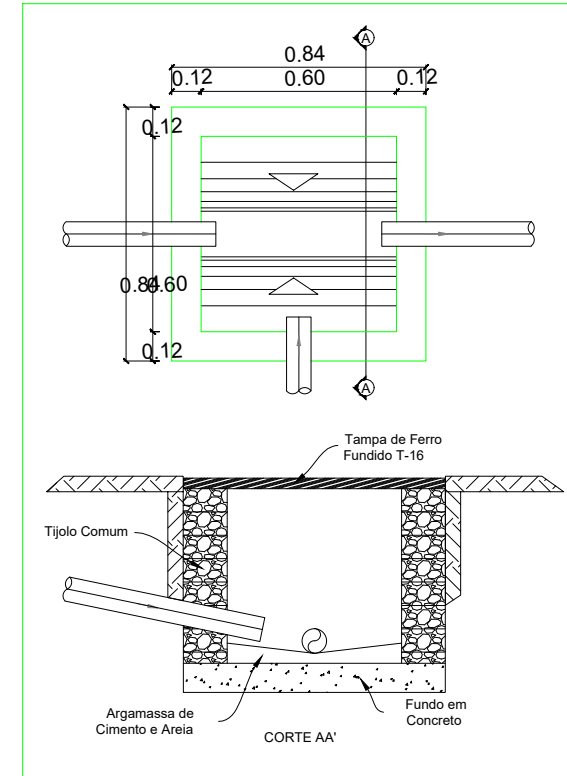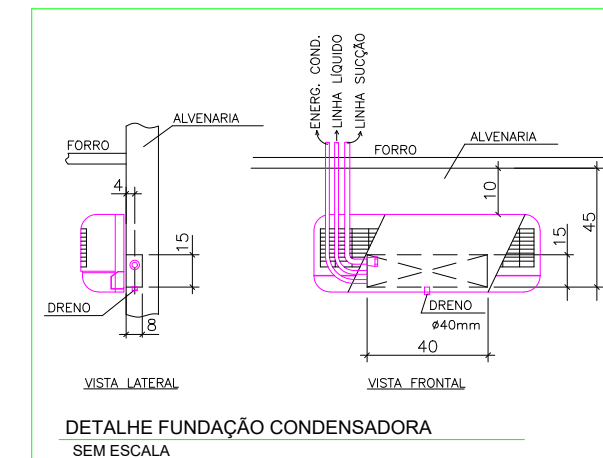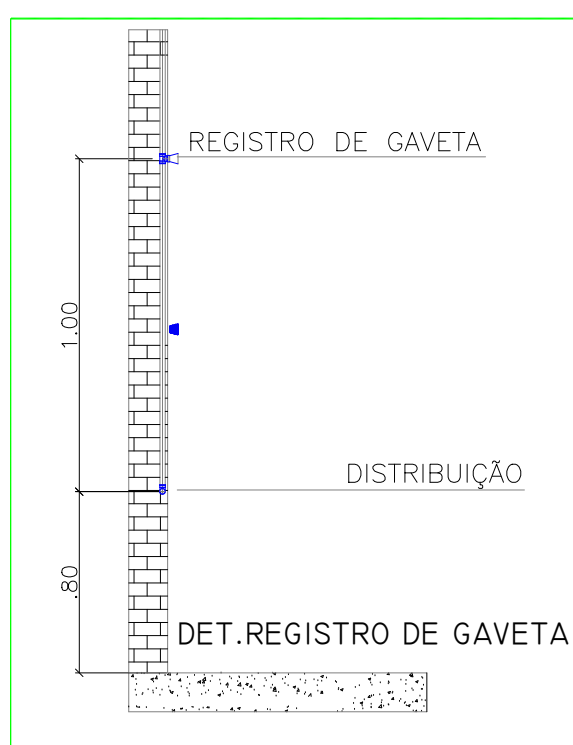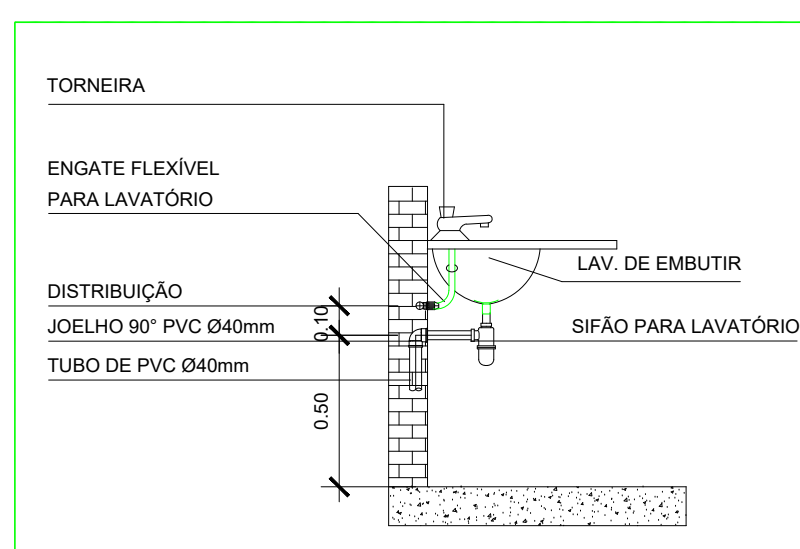

DETALHE CAIXA DE
INSPEÇÃO (PASSAGEM)

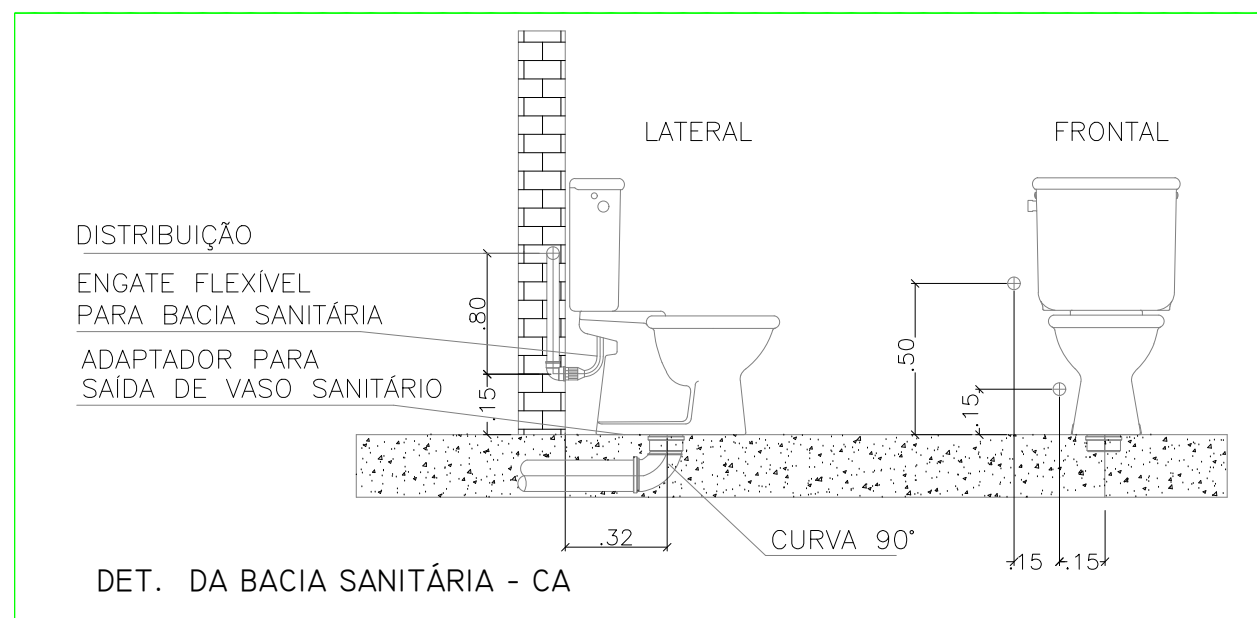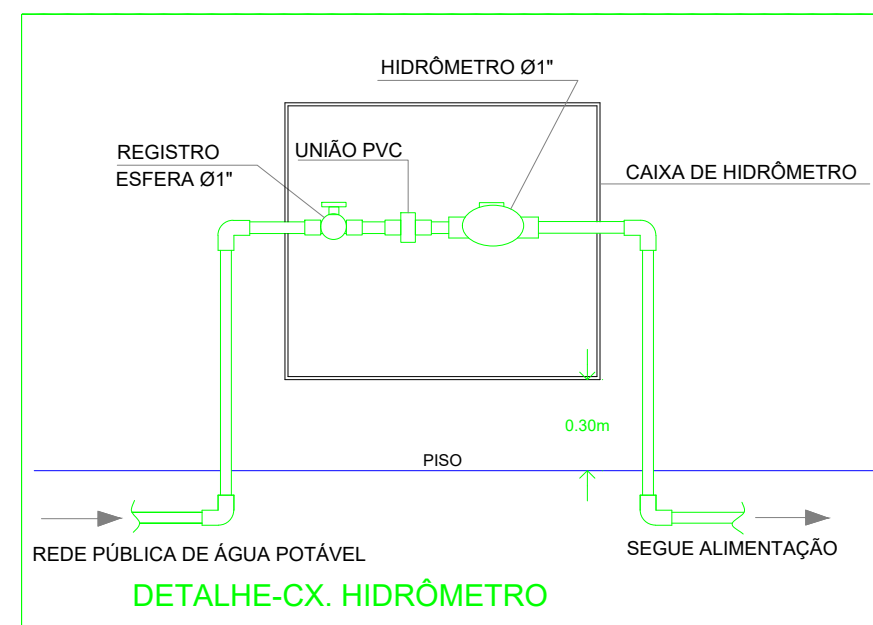

Legenda	
	Caixa Sifonada
	Caixas de Areia
	Caixas Inspeção Esgoto Sifonada
	Caixas de Gordura
	Chuveiro Coletivo
	Curva 45° Longa para Esgoto Sanitário- sobre
	Curva 45° curta Amanco
	Curva 90° curta
	Joelho 45°
	Junção simples
	Lavatório de Uso Geral
	Mictório de Caixa de Descarga- DN 50mm
	Pia de Cozinha Industrial - Preparação com Sifão
	Ramais de Ventilação
	Tanque de Lavar Roupas DN 50mm
	Terminal de ventilação- coluna
	Vaso Sanitário c/ J90°

APROVAÇÕES/OBSERVAÇÕES			
Nº	REVISÕES	DATA	APROVAÇÃO

PROJETO:	
OBJETO: ESCOLA PADRÃO - MUNICÍPIO DE ARAPIRACA/AL.	
ENDEREÇO:	
PROJETO HIDROSSANITÁRIO	
CONTEÚDO: Detalhes, Tanque Séptico e Sumidouro.	FOLHA: 05 05
AUTOR DO PROJETO:	ÁREAS: TERRENO: 00,00 m² COBERTA: 00,00 m² CONSTRUÍDA: 2.959,54 m² TAXA DE OCUPAÇÃO: 00,00 m²
COLABORAÇÃO:	DISCIPLINA: ESGOTO
ESCALA: 1:100	CÓDIGO: DATA: março 22