


11 Planta Baixa | Pisos à demolir
Escala: 1:400

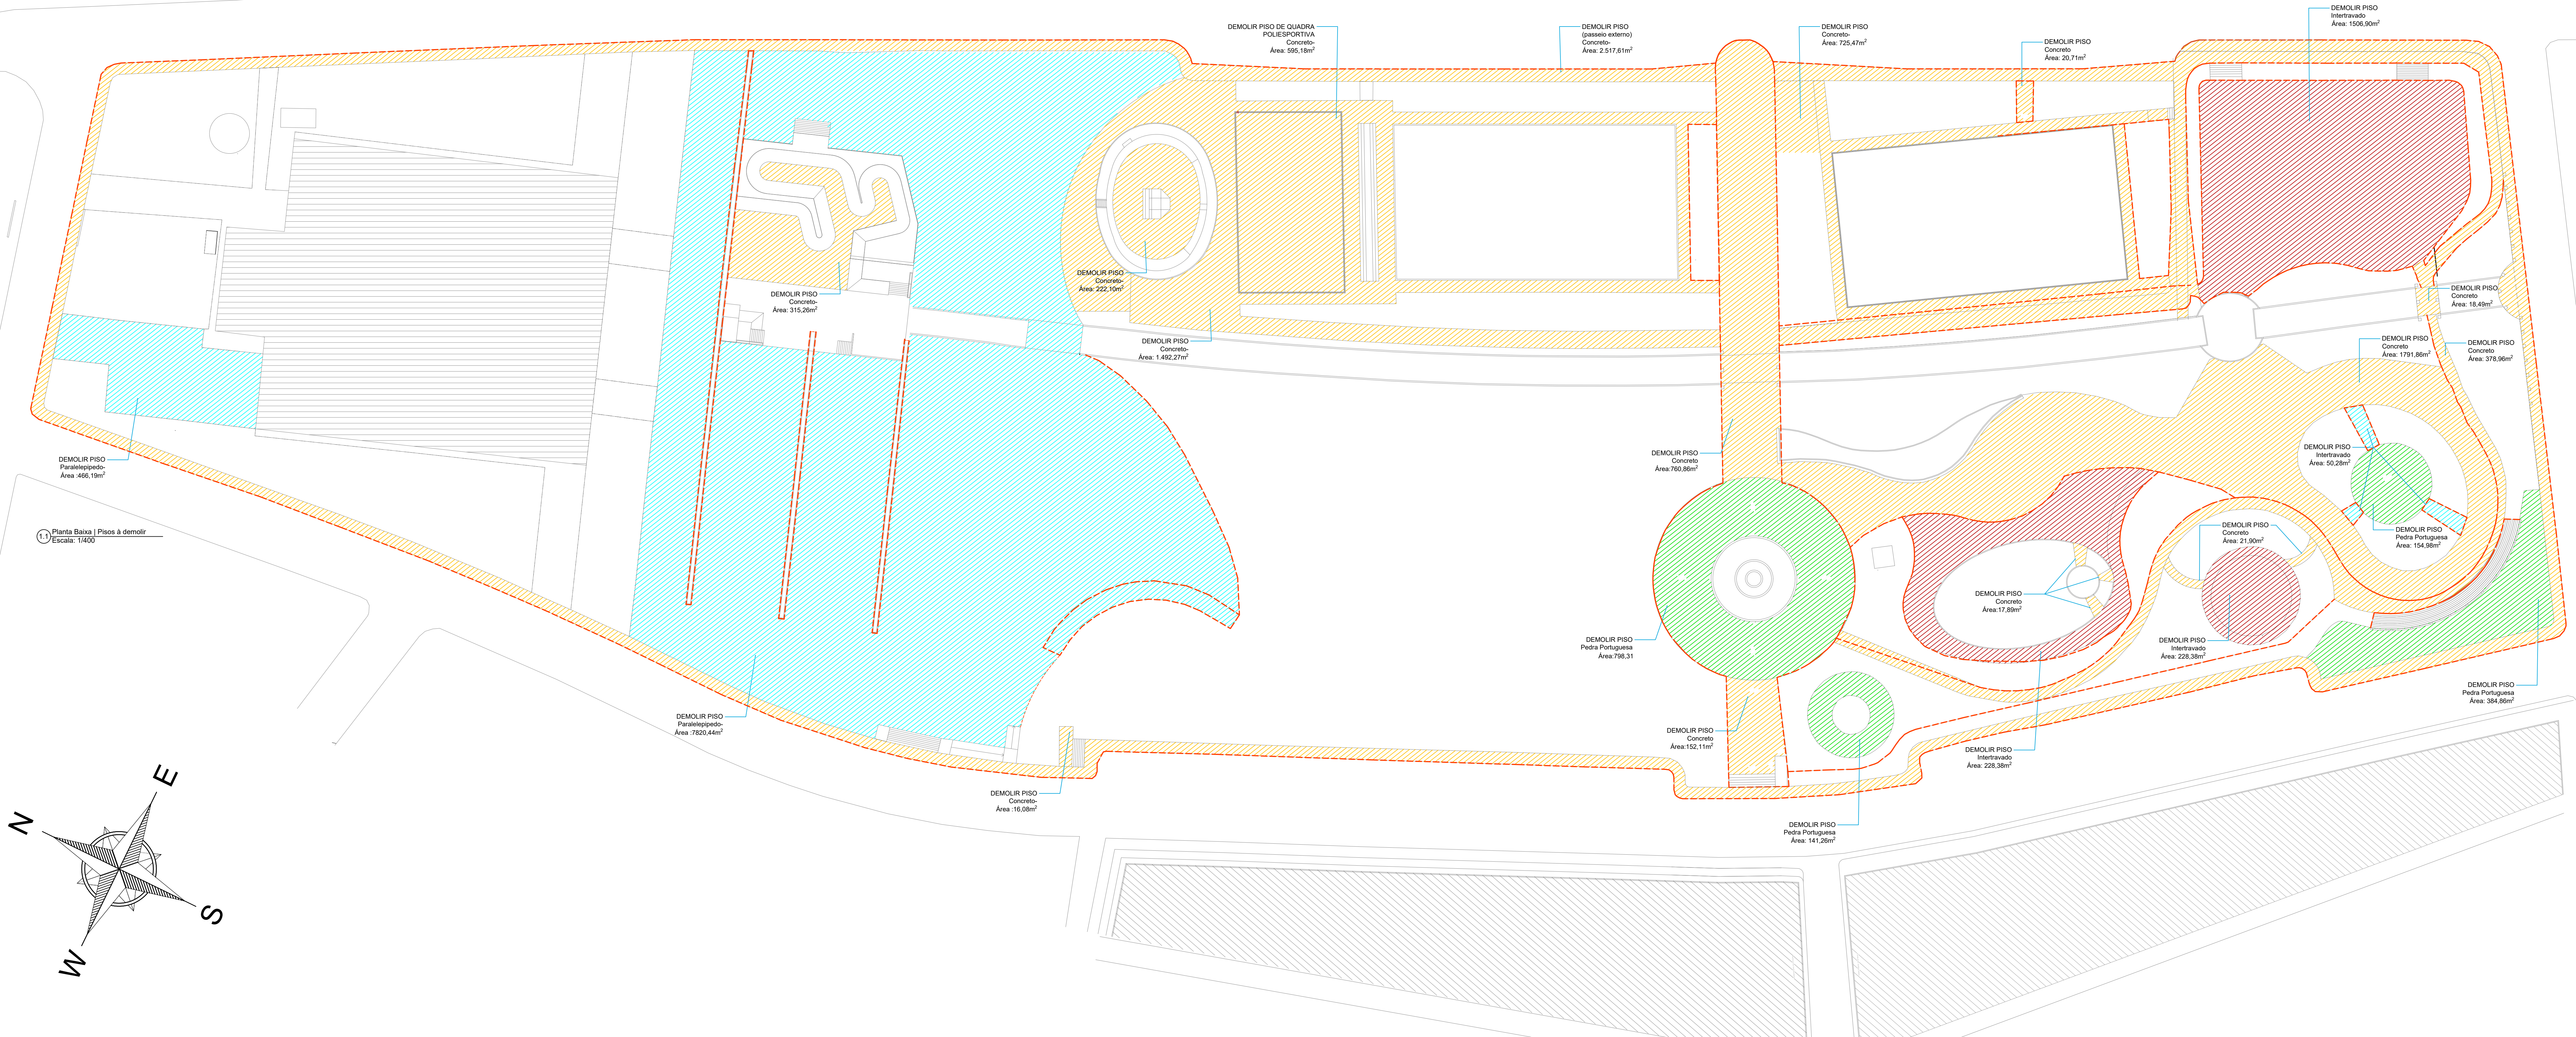

LEGENDA	
	DEMOLIR PISO Concreto
	DEMOLIR PISO Intertravado
	DEMOLIR PISO Pedra Portuguesa

Anotações:

Atenção: Conferir as Medidas no Local

PREFEITURA MUNICIPAL DE ARAPIRACA

Secretaria Municipal de Desenvolvimento Urbano e Meio Ambiente

SUPERINTENDÊNCIA DESENVOLVIMENTO URBANO

SECRETÁRIA

ROSA MARIA ÂNGELO DE OLIVEIRA LIRA

SUPERINTENDÊNCIA / COORDENAÇÃO

LARISSA MONTE CAJUEIRO

ARQUITETA E URBANISTA - CAU A73249-4

PROJETO / LOCALIZAÇÃO

PROJETO DE REFORMA E AMPLIAÇÃO DO PARQUE CECI CUNHA, R. DELMIRO GOLVEIA, ARAPIRACA-AL

AUTOR DO PROJETO

DIOGO DOS SANTOS ALBUQUERQUE

ARQUITETO E URBANISTA

CAU A142964-5

COLABORADORA

THAYSA G. O. GONÇALVES

ARQUITETA E URBANISTA

CAU A188637-1

FISCAL DA OBRA

EXECUÇÃO:

RESPONSÁVEL TÉCNICO:

REPRESENTAÇÃO GRÁFICA

PLANTA BAIXA-DEMOLIR | PISOS_MEIO FIO

TIPO DA CONSTRUÇÃO

REFORMA

ESCALA

INDICADA

EMIÇÃO INICIAL

ABRIL DE 2023

ÁREA CONSTRUÍDA TOTAL

49.343,98 m²

PRANCHA

02 / 04