



2.1 Corte BB  
Escala: 1/150

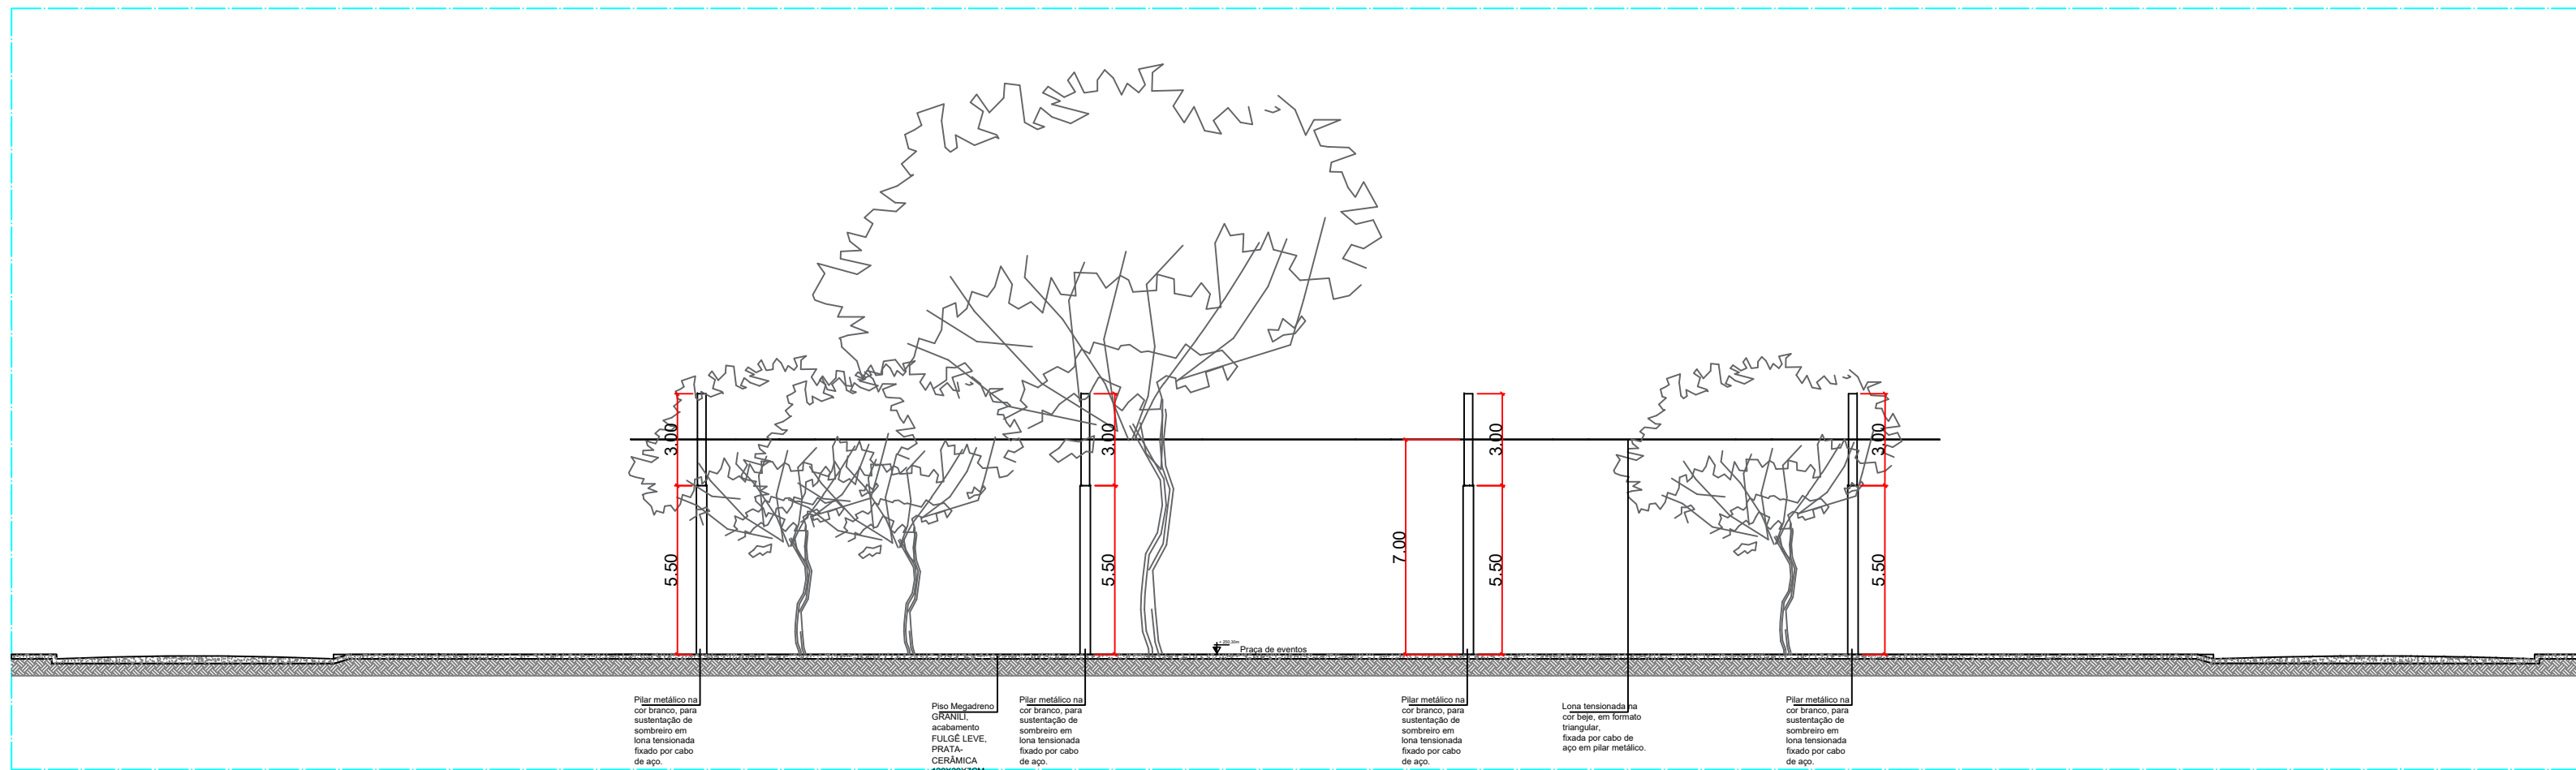

2.2 Corte AA  
Escala: 1/150

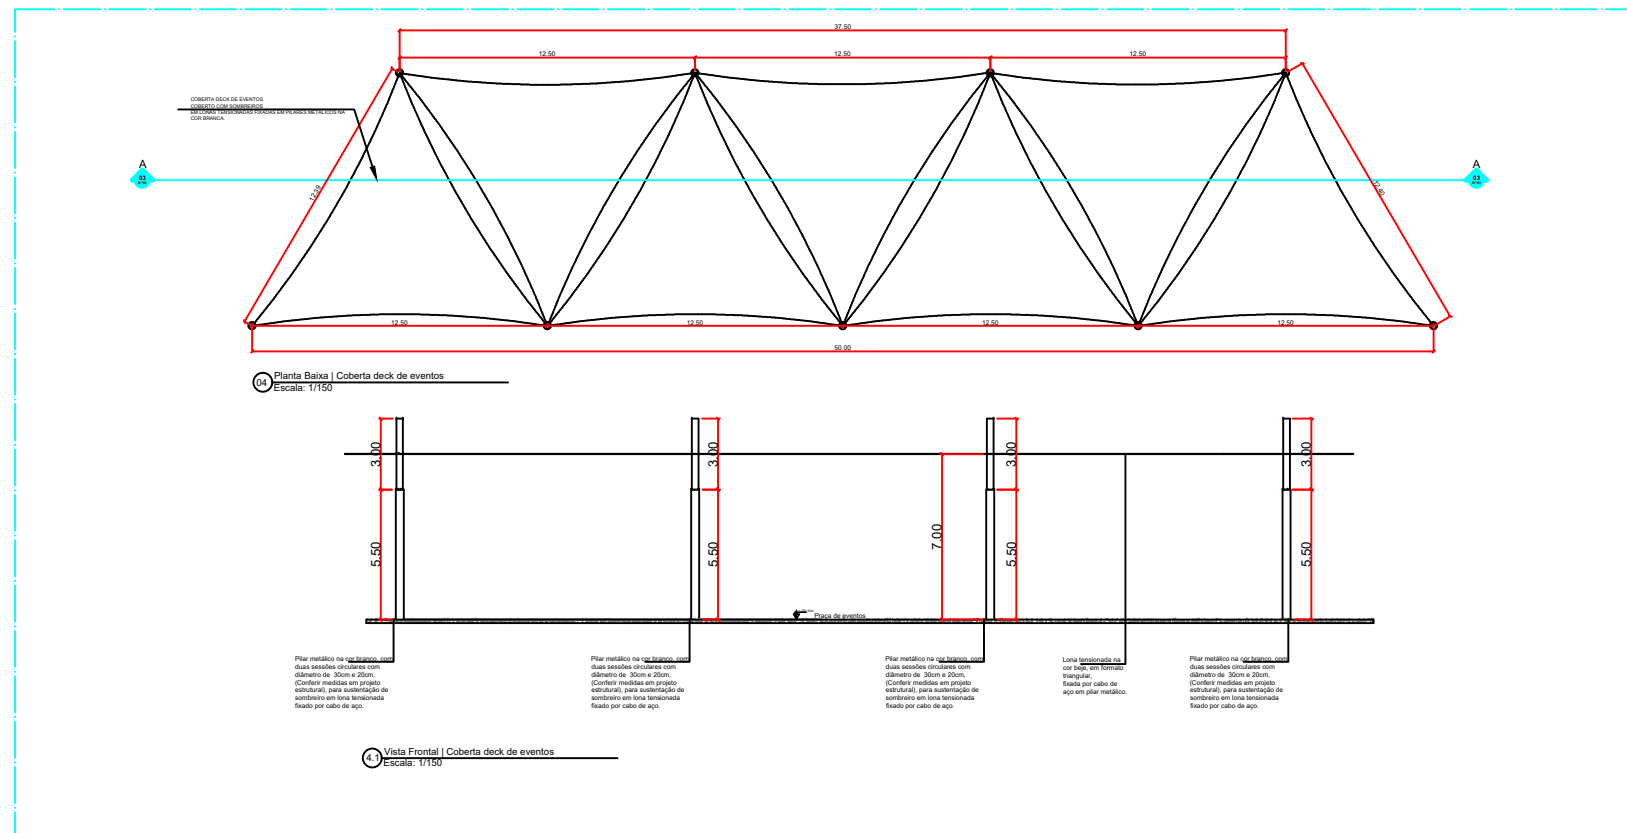

Anotações:

Atenção: Conferir as Medidas no Local



PREFEITURA MUNICIPAL DE ARAPIRACA  
Secretaria Municipal de  
Desenvolvimento Urbano e  
SUPERINTENDÊNCIA DE DESENVOLVIMENTO URBANO

SECRETÁRIA  
ROSA MARIA ÂNGELO DE OLIVEIRA LIRA

SUPERINTENDÊNCIA / COORDENAÇÃO  
LARISSA MONTE CAJUEIRO  
ARQUITETA E URBANISTA - CAU A73249-4

PROJETO / LOCALIZAÇÃO  
PROJETO DE REFORMA E AMPLIAÇÃO DO PARQUE  
CECI CUNHA, R. DELMIRO GOLVEIA, ARAPIRACA-AL

AUTOR DO PROJETO  
DIOGO DOS SANTOS  
ALBUQUERQUE  
ARQUITETA E URBANISTA  
CAU A142964-5

COLABORADORA  
THAYSA G. O. GONÇALVES  
ARQUITETA E URBANISTA  
CAU A188637-1

FISCAL DA OBRA

EXECUÇÃO:

RESPONSÁVEL TÉCNICO:

REPRESENTAÇÃO GRÁFICA  
PLANTA BAIXA ESPECIFICAÇÕES |CORTE BB'| CORTE AA'|  
DETALHAMENTO ARCOS, COBERTURA DECK DE EVENTOS |  
DETALHAMENTO MURAL / GUARDA CORPO C/ LETEIRO

TIPO DA CONSTRUÇÃO  
REFORMA  
ÁREA CONSTRUÍDA TOTAL  
49.343,98 m<sup>2</sup>

ESCALA  
INDICADA

EMIÇÃO INICIAL  
ABRIL DE 2023

PRANCHA

03 / 04