



6.1 Corte DD
Escala: 1/150

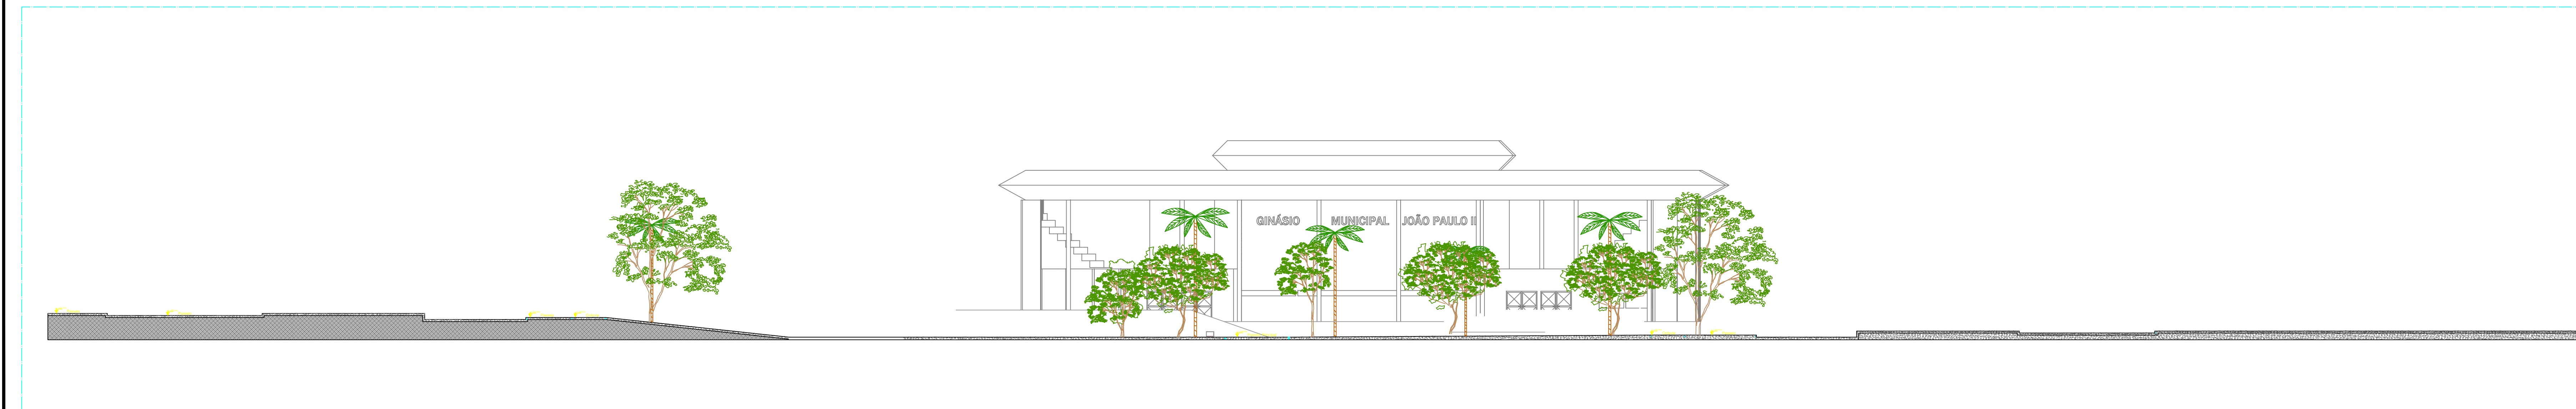

6.2 Corte CC
Escala: 1/400

Anotações:

Atenção: Conferir as Medidas no Local

 PREFEITURA MUNICIPAL DE ARAPIRACA
Secretaria Municipal de
Desenvolvimento Urbano e
SUPERINTENDÊNCIA DE DESENVOLVIMENTO URBANO

SECRETÁRIA
ROSA MARIA ÂNGELO DE OLIVEIRA LIRA

SUPERINTENDÊNCIA / COORDENAÇÃO
LARISSA MONTE CAJUEIRO
ARQUITETA E URBANISTA - CAU A73249-4

PROJETO / LOCALIZAÇÃO
PROJETO DE REFORMA E AMPLIAÇÃO DO PARQUE
CECI CUNHA, R. DELMIRO GOLVEIA, ARAPIRACA-AL

AUTOR DO PROJETO
DIOGO DOS SANTOS
ALBUQUERQUE
ARQUITETA E URBANISTA
CAU A142964-5

COLABORADORA
THAYSA G. O. GONÇALVES
ARQUITETA E URBANISTA
CAU A188637-1

FISCAL DA OBRA

EXECUÇÃO:

RESPONSÁVEL TÉCNICO:

REPRESENTAÇÃO GRÁFICA
PLANTA BAIXA COTADA | CORTE CC' | CORTE DD' |

TIPO DA CONSTRUÇÃO
REFORMA

ESCALA
INDICADA

EMIÇÃO INICIAL
ABRIL DE 2023

ÁREA CONSTRUÍDA TOTAL
49.343,98 m²

PRANCHA
04 / 04