


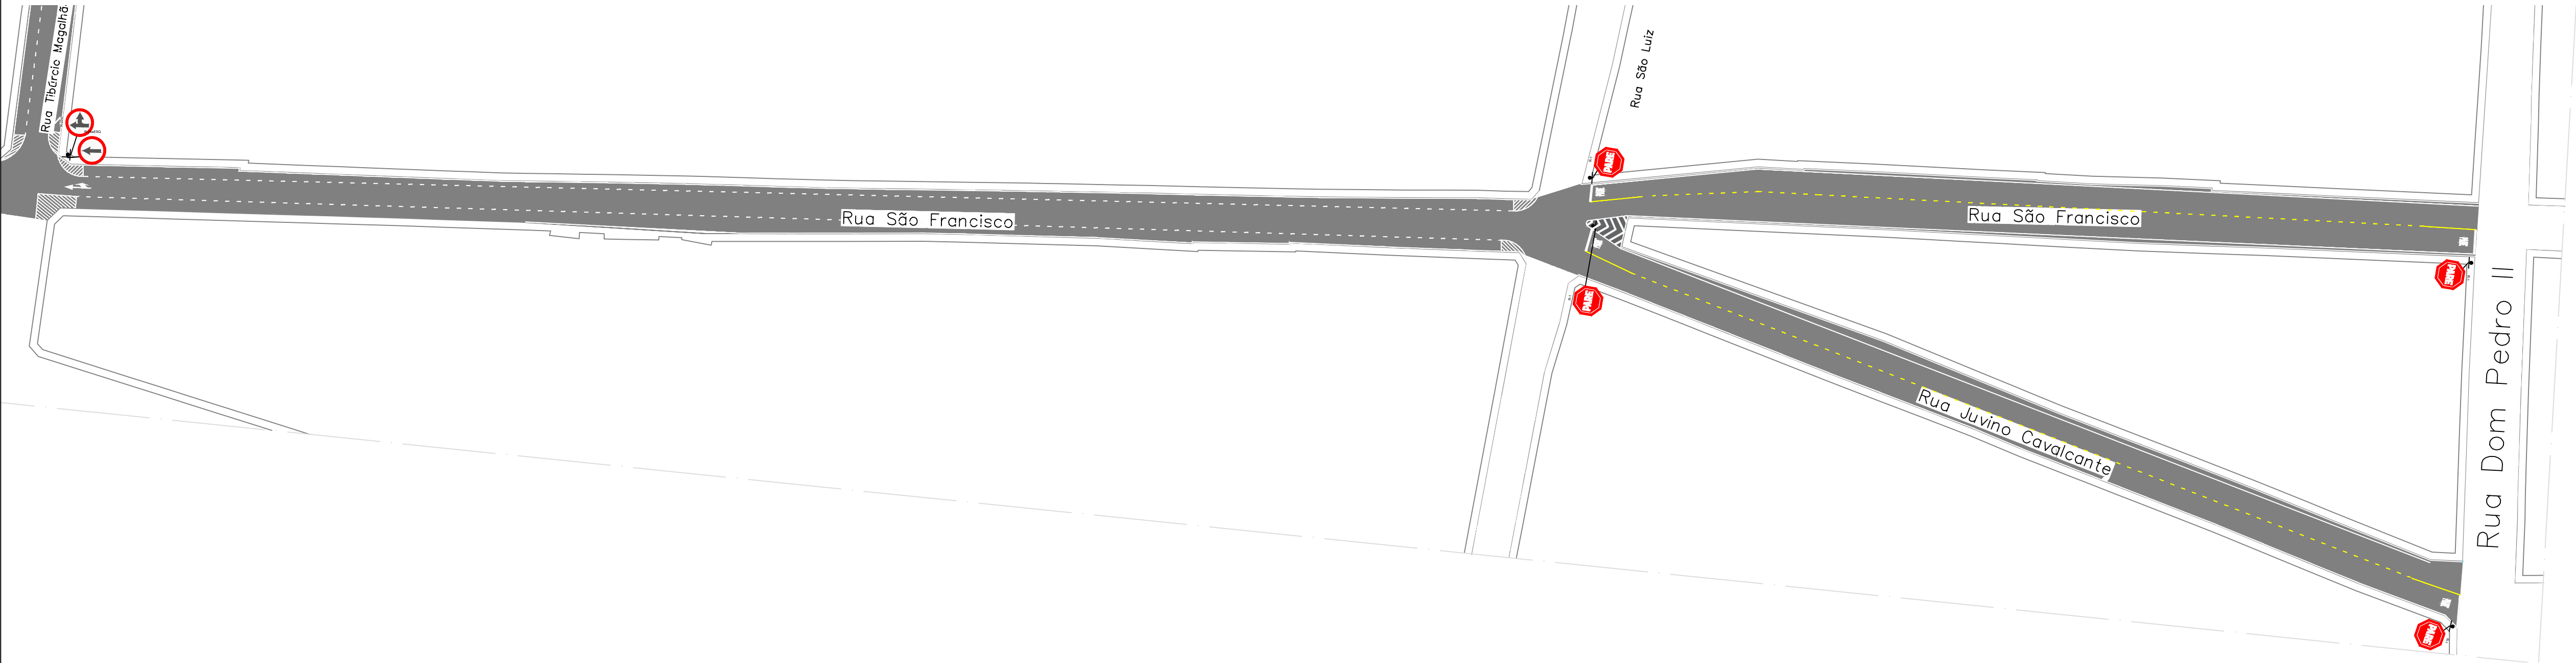

3 PLANTA BAIXA-TRECHO 03
ESCALA: 1/750



4 PLANTA BAIXA-TRECHO 04
ESCALA: 1/750

QUANTITATIVO DE PINTURA DE VIÁRIA			
Tipo		Cor	Quant.
Linha canalização	piso	Branca L=0,10m	844,72m²
	piso	Amarelo L=0,10m	225,20m²
Linha canalização	piso	Azul L=0,10m	98,72m²
		TOTAL	1.168,64 m²

QUANTITATIVO DE PINTURA DE VIÁRIA						
Símbolo	Dimensão	Quantidade		Símbolo	Dimensão	Quantidade
	1,08m²	12	12,96m²		2,6m²	06
	2,02m²	03	6,06m²			
	2,02m²	07	14,14m²			
	1,43 m²	11	15,73m²			
	2,11 m²	13	27,43m²			
TOTAL		52	91,92m²			

QUANTITATIVO DE PLACAS DE REGULAMENTAÇÃO				
Sinal Forma	Código	Cor	Medidas (m)	Quant.
	R-1	Fundo: Vermelha Orla interna: Branca Orla externa: Vermelha Letra: Branca	Lado mínimo: 0,250 Orla interna: 0,020 Orla externa: 0,010	16
		Fundo: Branca Orla: Vermelha Letra/Símbolo: Preta	Lado mínimo: 0,750 Orla mín.: 0,040	01
	R-6c	Fundo: Branca Tarja: Vermelha Orla: Vermelha Letra/Símbolo: Preta	Diâmetro mín.: 0,400 Tarja mín.: 0,040 Orla mín.: 0,040	41
	R-24a	Fundo: Branca Orla interna: Vermelha Orla externa: Vermelha Letra/Símbolo: Preta	Lado: 0,400 Orla interna: 0,040 Orla externa: 0,040	20
	R-25d	Fundo: Branca Orla interna: Vermelha Orla externa: Vermelha Letra/Símbolo: Preta	Lado: 0,400 Orla interna: 0,040 Orla externa: 0,040	06
	R-25c	Fundo: Branca Orla interna: Vermelha Orla externa: Vermelha Letra/Símbolo: Preta	Lado: 0,400 Orla interna: 0,040 Orla externa: 0,040	03
	R-25b	Fundo: Branca Orla interna: Vermelha Orla externa: Vermelha Letra/Símbolo: Preta	Lado: 0,400 Orla interna: 0,040 Orla externa: 0,040	01
TOTAL				82

QUANTITATIVO DE PLACAS DE ADVERTÊNCIA				
Sinal Forma	Código	Cor	Medidas (m)	Quant.
	A-14	Fundo: Amarelo Orla interna: xxx Orla externa: xxx Letra: Preta	Lado mínimo: xxx Orla interna: xxx Orla externa: xxx	01
	A-32b	Fundo: Amarelo Orla interna: xxx Orla externa: xxx Letra: Preta	Lado mínimo: xxx Orla interna: xxx Orla externa: xxx	06
TOTAL				08

QUANTITATIVO DE PLACAS AUXILIARES				
Sinal Forma	Código	Cor	Medidas (m)	Quant.
	S-14	Fundo: Verde/ azul Orla interna: xxx Orla externa: xxx Letra: Branca	Lado mínimo: xxx Orla interna: xxx Orla externa: xxx	04
TOTAL				04

QUANTITATIVO DE PLACAS DE INDICAÇÃO				
Sinal Forma	Código	Cor	Medidas (m)	Quant.
	Ind.	Fundo: Verde/ azul Orla interna: xxx Orla externa: xxx Letra: Branca	Lado mínimo: xxx Orla interna: xxx Orla externa: xxx	04
TOTAL				04

SINALIZAÇÃO HORIZONTAL E SINALIZAÇÃO VERTICAL RUA SÃO FRANCISCO

CARIMBOS:

OBSERVAÇÕES:

ALTERAÇÃO DATA REVISÃO ASSUNTO

DESENHO: PAULO RODOLFO CAVALCANTE DA SILVA
Arquiteto e Urbanista-SMTT
CAU-A1459287

RESPONSÁVEL TÉCNICO: PAULO RODOLFO CAVALCANTE DA SILVA
Arquiteto e Urbanista-SMTT
CAU-A1459287

CONTEÚDO: SINALIZAÇÃO HORIZONTAL E SINALIZAÇÃO VERTICAL
RUA SÃO FRANCISCO

PRANCHA: 02/02

ESCALAS: 1:750

DATA: MAIO DE 2024

PREFEITURA DE ARAPIRACA
SUPERINTENDÊNCIA MUNICIPAL DE TRANSPORTES E TRANSITO
Av. Deputado Celso Cunha, nº 1640 - Itapoã
Cep: 57314-105 - Arapiraca - Alagoas
Fone: (82)3522-3224/3522-3254 - Fax: (82)3530-8070
Email: smti@arapiraca.al.gov.br
CNPJ: 02.533.645/0001-15

PREFEITURA DE ARAPIRACA