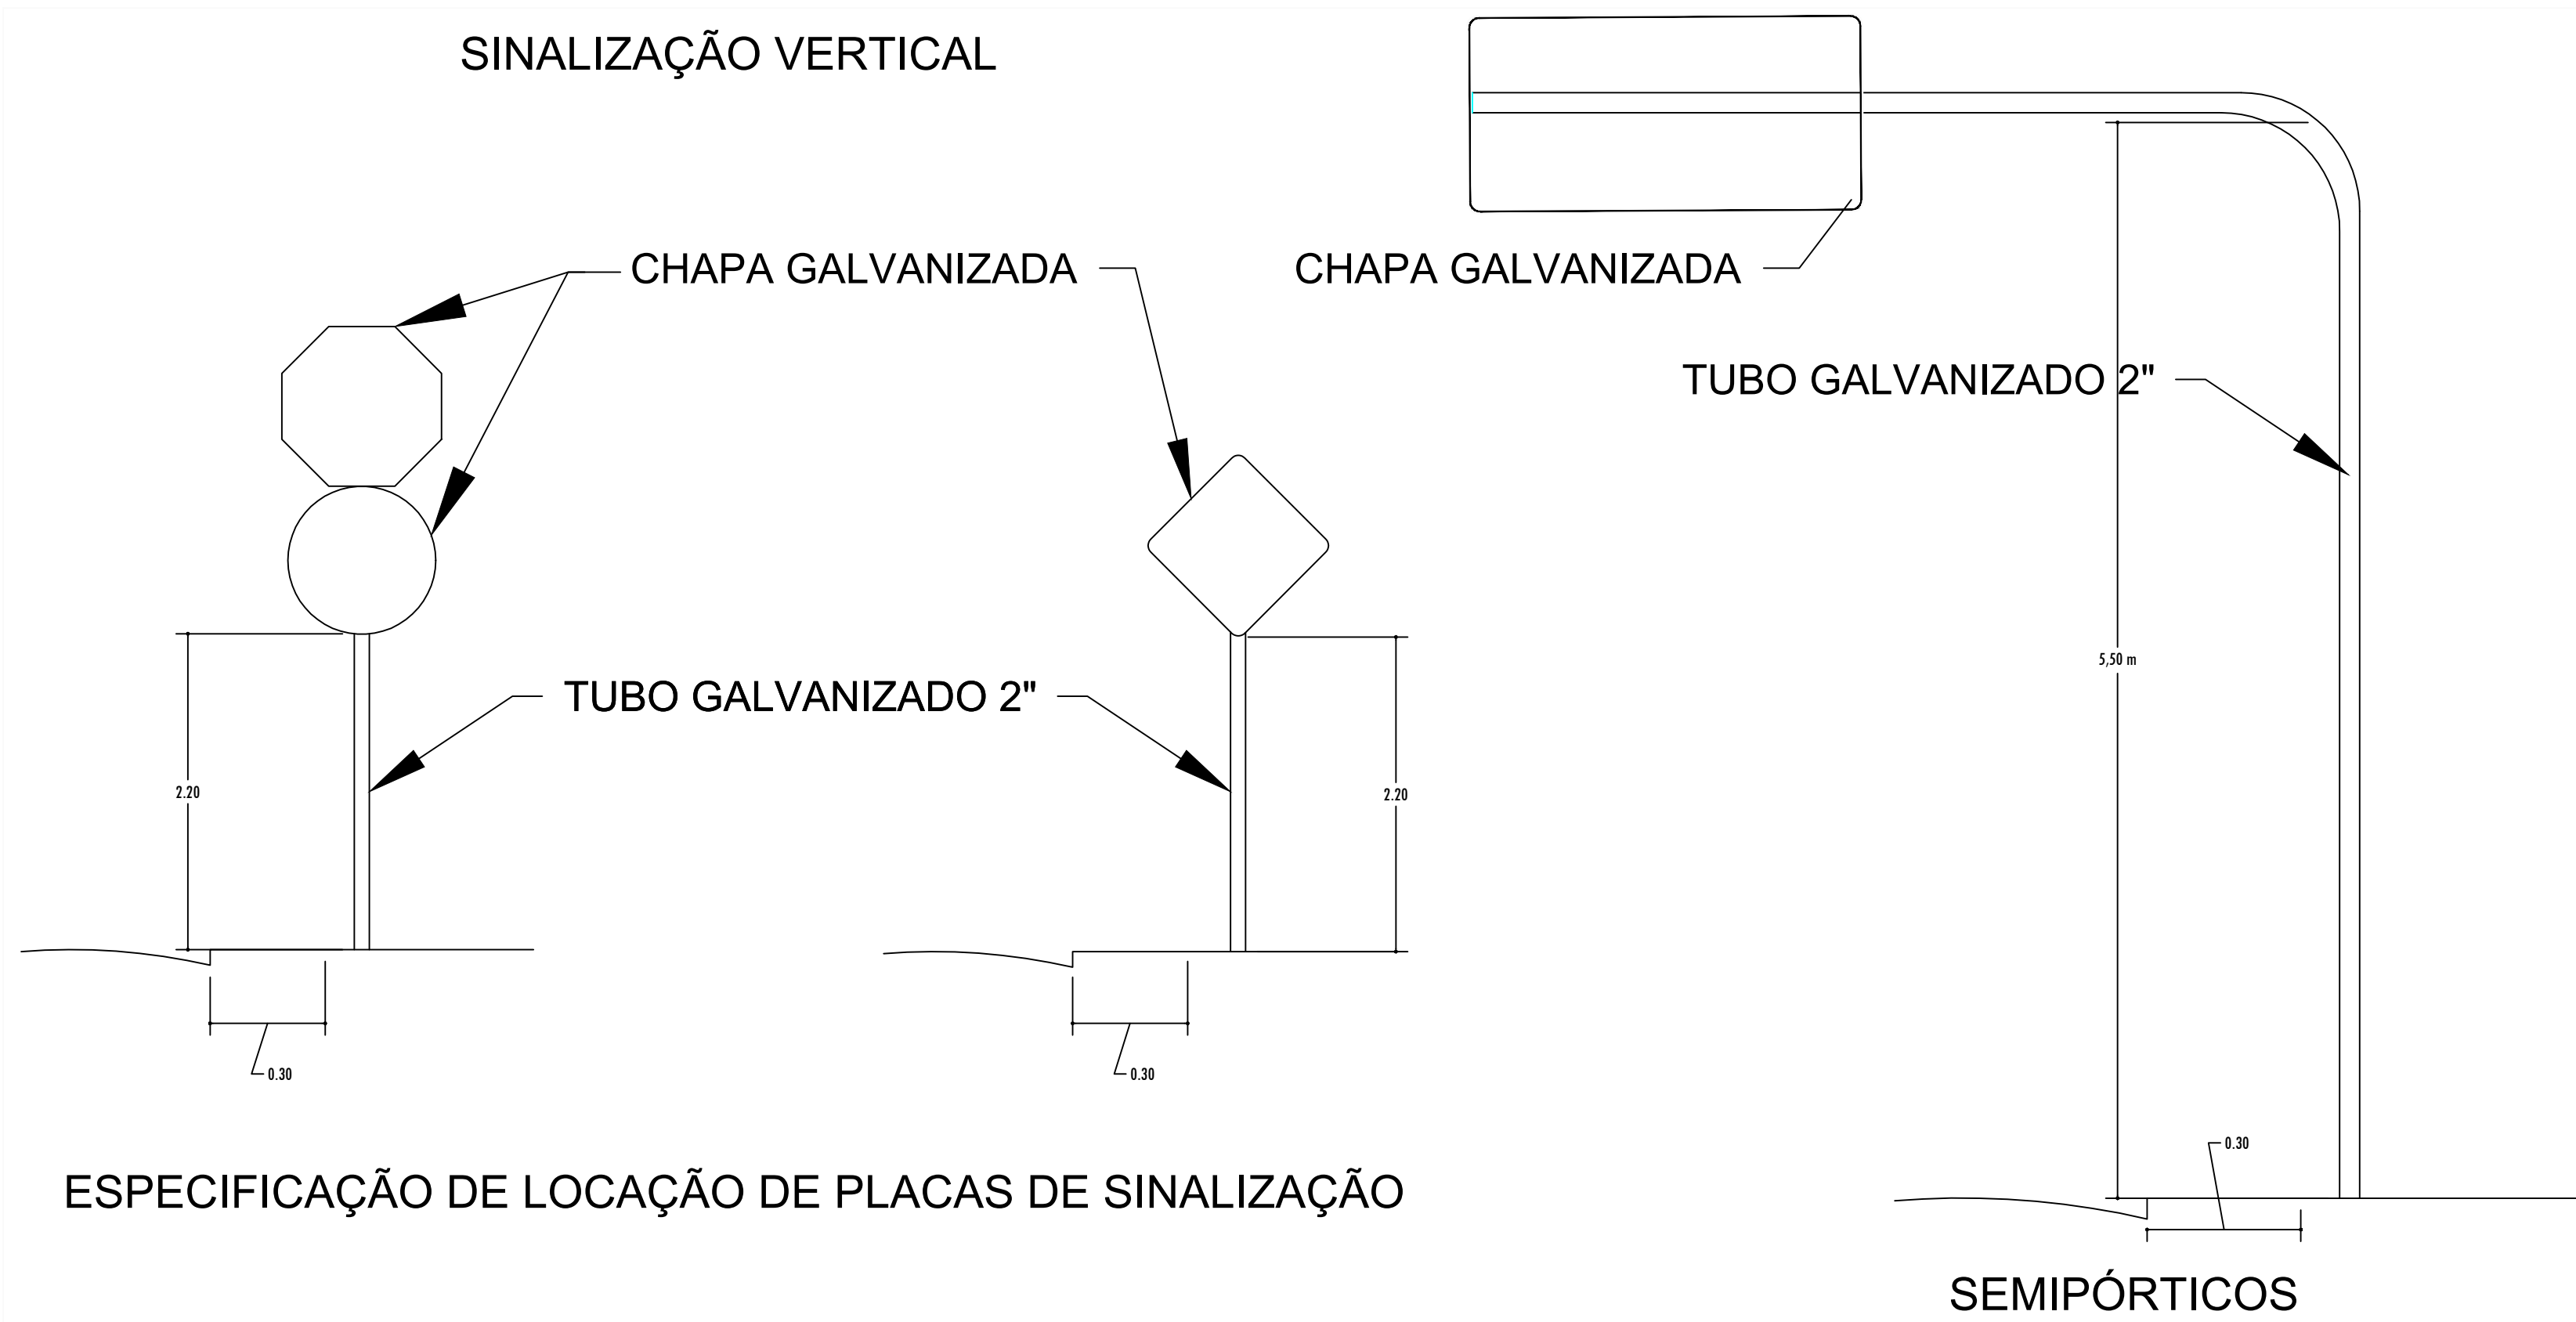








1 PLANTA BAIXA-TRECHO 01
ESCALA: 1/750



2 PLANTA BAIXA-TRECHO 02
ESCALA: 1/750



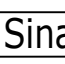
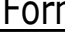
QUANTITATIVO DE PINTURA DE VIÁRIA							
Símbolo	Dimensão	Quantidade		Símbolo	Dimensão	Quantidade	
	1,08m²	12	12,96m²		2,6m²	06	15,60m²
	2,02m²	03	6,06m²				
	2,02m²	07	14,14m²				
	1,43 m²	11	15,73m²				
	2,11 m²	13	27,43m²				
TOTAL		52	91,92m²				

QUANTITATIVO DE PINTURA DE VIÁRIA			
Tipo		Cor	Quant.
Linha canalização	piso	Branca L=0,10m	844,72m²
Linha canalização	piso	Amarelo L=0,10m	225,20m²
Linha canalização	piso	Azul L=0,10m	98,72m²
		TOTAL	1.168,64 m²


QUANTITATIVO DE PLACAS DE REGULAMENTAÇÃO

Sinal	Forma	Código	Cor		Medidas (m)	Quant.	
		R-1	Fundo	Vermelha	Lado mínimo	0,250	16
			Orla interna	Branca	Orla interna	0,020	
			Orla externa	Vermelha	Orla externa	0,010	
			Letra	Branca			
		R-20	Fundo	Branca	Lado mínimo	0,750	01
			Orla	Vermelha	Orla mínima	0,100	
			Orla	Vermelha	Orla mín.	0,040	
			Letra/Símbolo	Preta			
		R-6c	Fundo	Branca	Diâmetro mín.	0,400	41
			Tarja	Vermelha	Tarja mín.	0,040	
			Orla	Vermelha	Orla mín.	0,040	
			Letra/Símbolo	Preta			
		R-24a	Fundo	Branca	Lado	0,400	20
			Orla interna	Vermelha	Orla interna	0,040	
			Orla externa	Vermelha	Orla externa	0,040	
			Letra/Símbolo	Preta			
		R-25d	Fundo	Branca	Lado	0,400	06
			Orla interna	Vermelha	Orla interna	0,040	
			Orla externa	Vermelha	Orla externa	0,040	
			Letra/Símbolo	Preta			
		R-25c	Fundo	Branca	Lado	0,400	03
			Orla interna	Vermelha	Orla interna	0,040	
			Orla externa	Vermelha	Orla externa	0,040	
			Letra/Símbolo	Preta			
		R-25b	Fundo	Branca	Lado	0,400	01
			Orla interna	Vermelha	Orla interna	0,040	
			Orla externa	Vermelha	Orla externa	0,040	
			Letra/Símbolo	Preta			
					TOTAL	82	


QUANTITATIVO DE PLACAS DE ADVERTÊNCIA

Sinal Forma	Código	Cor		Medidas (m)	Quant.
	A-14	Fundo	Amarelo	Lado mínimo xxx	01
		Orla interna	xxx	Orla interna xxx	
		Orla externa	xxx	Orla externa xxx	
		Letra	Preta		
	A-32b	Fundo	Amarelo	Lado mínimo xxx	06
		Orla interna	xxx	Orla interna xxx	
		Orla externa	xxx	Orla externa xxx	
		Letra	Preta		
		TOTAL			

QUANTITATIVO DE PLACAS AUXILIARES

Sinal Forma	Código	Cor		Medidas (m)		Quant.
	S-14	Fundo	Verde/ azul	Lado mínimo	xxxx	04
		Orla interna	xxxx	Orla interna	xxxx	
		Orla externa	xxxx	Orla externa	xxxx	
		Letra	Branca			
					TOTAL	

QUANTITATIVO DE PLACAS DE INDICAÇÃO

Sinal Forma	Código	Cor		Medidas (m)	Quant.	
	Ind.	Fundo	Verde/ azul	Lado mínimo	xxxx	04
		Orla interna	xxxx	Orla interna	xxxx	
		Orla externa	xxxx	Orla externa	xxxx	
		Letra	Branca			
		TOTAL				

SINALIZAÇÃO HORIZONTAL E SINALIZAÇÃO VERTICAL
RUA SÃO FRANCISCO

CARIMBOS:

OBSERVAÇÕES:

ALTERAÇÃO DATA REVISÃO ASSUNTO

DESENHO:

PAULO RODOLFO CAVALCANTE DA SILVA
Arquiteto e Urbanista-SMTT
CAU-A1459287

RESPONSÁVEL TÉCNICO:

PAULO RODOLFO CAVALCANTE DA SILVA
Arquiteto e Urbanista-SMTT
CAU-A1459287

CONTEÚDO:

SINALIZAÇÃO HORIZONTAL E SINALIZAÇÃO VERTICAL
RUA SÃO FRANCISCO

PRANCHA:

01/02

ESCALAS:

1:750

DATA:

MAIO DE 2024