




1 PLANTA DE SITUAÇÃO
SEM ESCALA

SINALIZAÇÃO VERTICAL

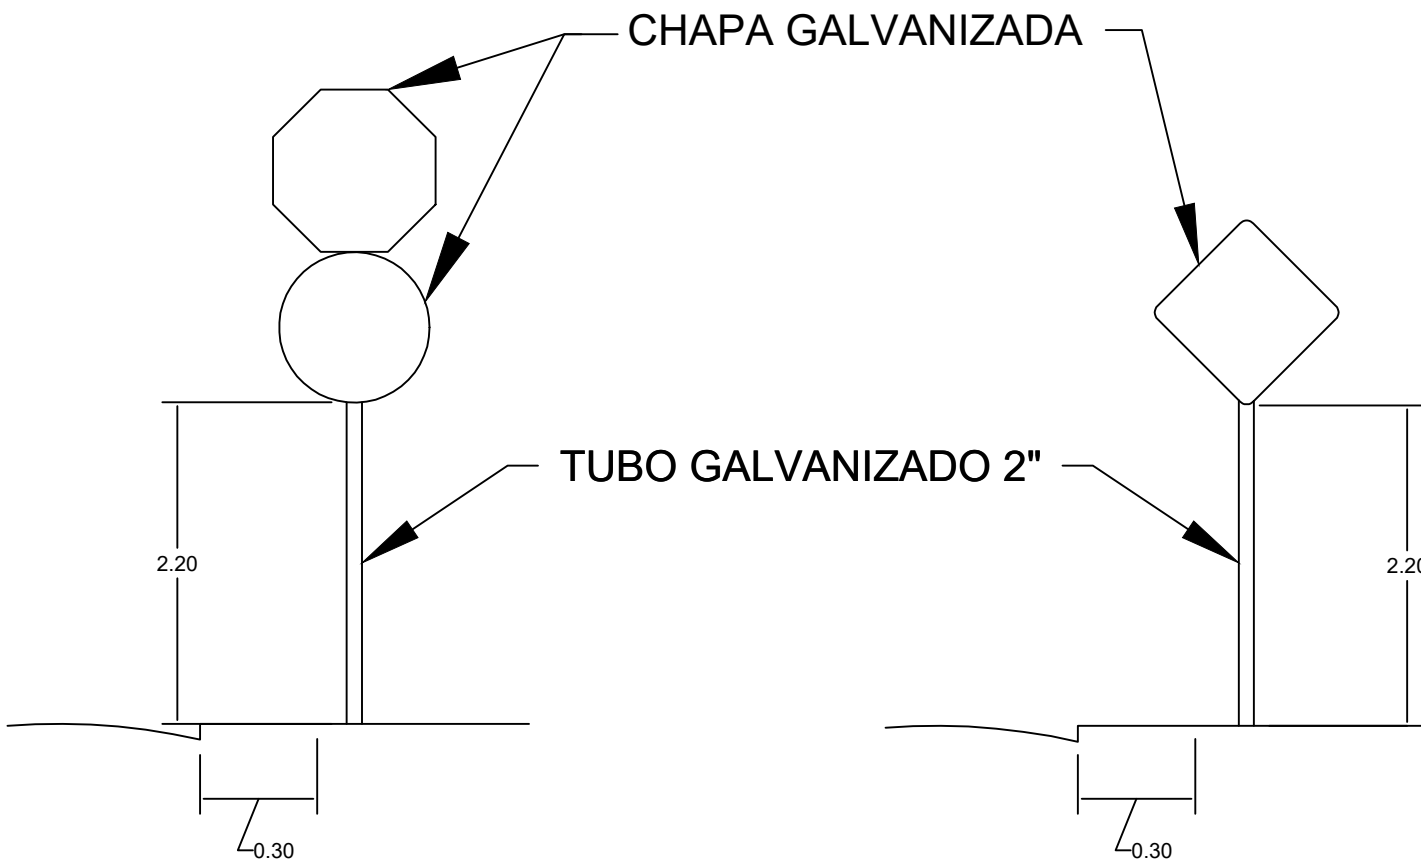


ESPECIFICAÇÃO DE LOCAÇÃO DE PLACAS DE SINALIZAÇÃO

QUANTITATIVO DE PLACAS						
Sinal	Código	Cor		Medidas (m)		Quant.
Forma		Fundo	Branca	diâmetro	0,600 mm	
	R-1	Orla	Vermelha	Orla		02
	R-19	Fundo	Branca	diâmetro	0,500 mm	04
		Orla	Vermelha	Orla	0,44 mm	
TOTAL						06

QUANTITATIVO DE PINTURA DE VIÁRIA			
Tipo		Cor	Quant.
Linha canalização	piso	Amarelo L=0,10m	110m²
		TOTAL	110m²

QUANTITATIVO DE PINTURA DE VIÁRIA			
Símbolo	Dimensão	Quantidade	
	1,43 m²	02	2,86m²

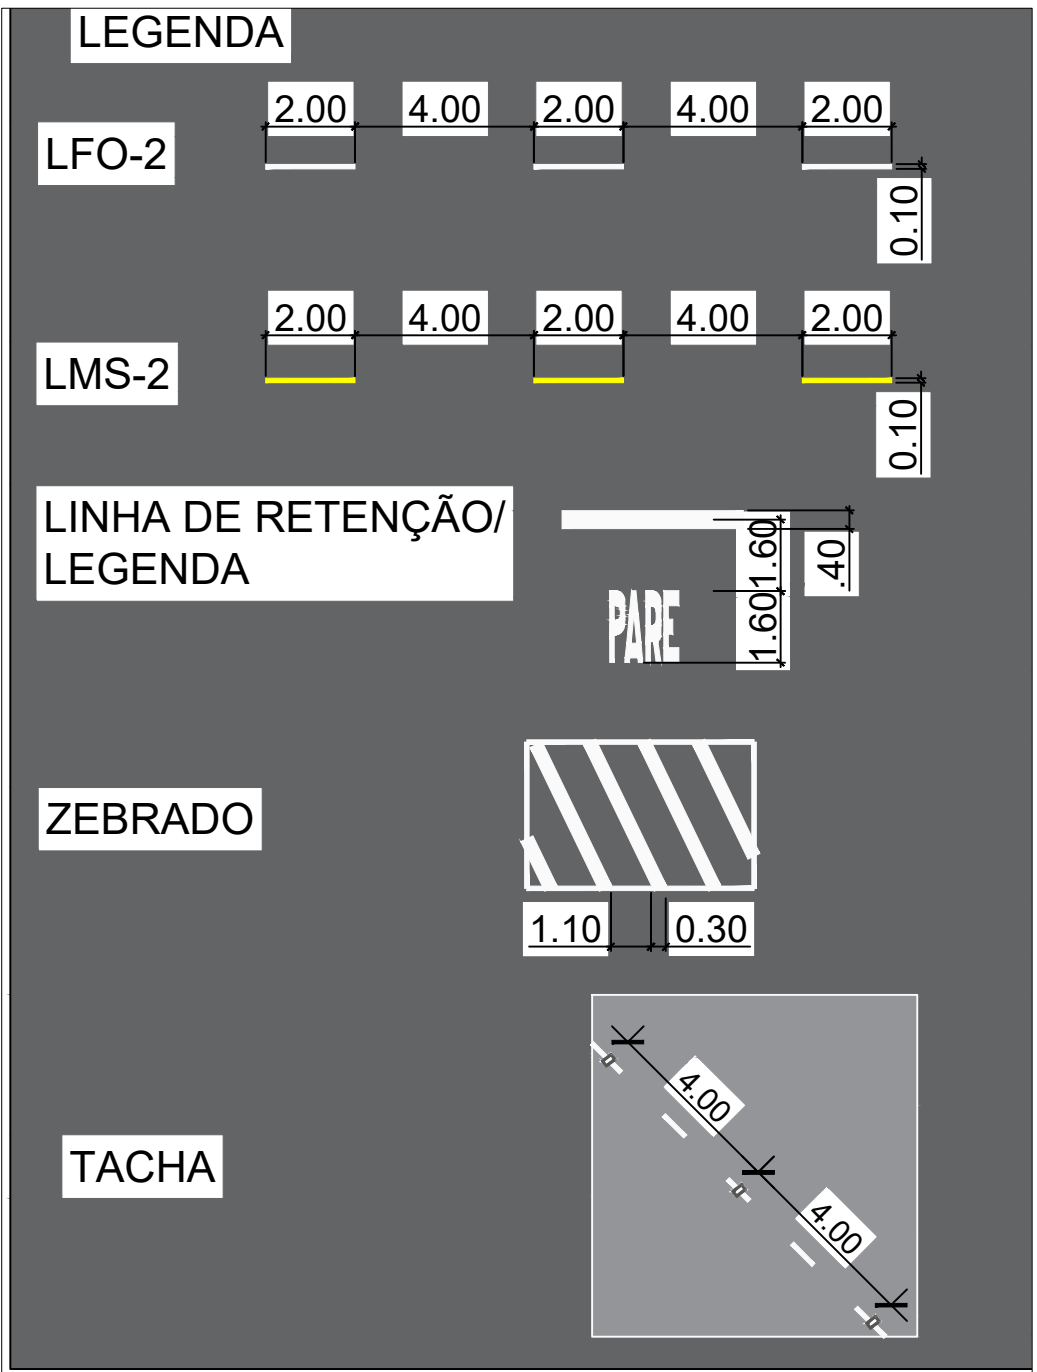

2 PLANTA BAIXA SINALIZAÇÃO
ESCALA: 1/1000

SINALIZAÇÃO DA RUA RITA LEÃO DE MELO, BAIRRO CANAFÍSTULA, ARAPIRACA - AL

CARIMBOS:

OBSERVAÇÕES:

ALTERAÇÃO DATA REVISÃO ASSUNTO

DESENHO: EDSONGELA ROSE BORGES CAVALCANTE
RESPONSÁVEL TÉCNICO: PAULO RODOLFO CAVALCANTE DA SILVA

PRANCHA: 01/01

CONTEÚDO: SINALIZAÇÃO DA RUA RITA LEÃO DE MELO, BAIRRO CANAFÍSTULA, ARAPIRACA - AL

ESCALAS: 1:1000

DATA: Abril/2025