



QUANTITATIVO DE PLACAS					
Sinal	Código	Cor		Medidas (m)	Quant.
Forma		Fundo	Branca	diâmetro	0,500 mm
	R-19		Vermelha	Orla	0,44 mm
TOTAL					02


QUANTITATIVO DE PINTURA DE VIÁRIA			
Tipo		Cor	Quant.
Linha canalização	piso	Amarelo	38m²
		TOTAL	38m²

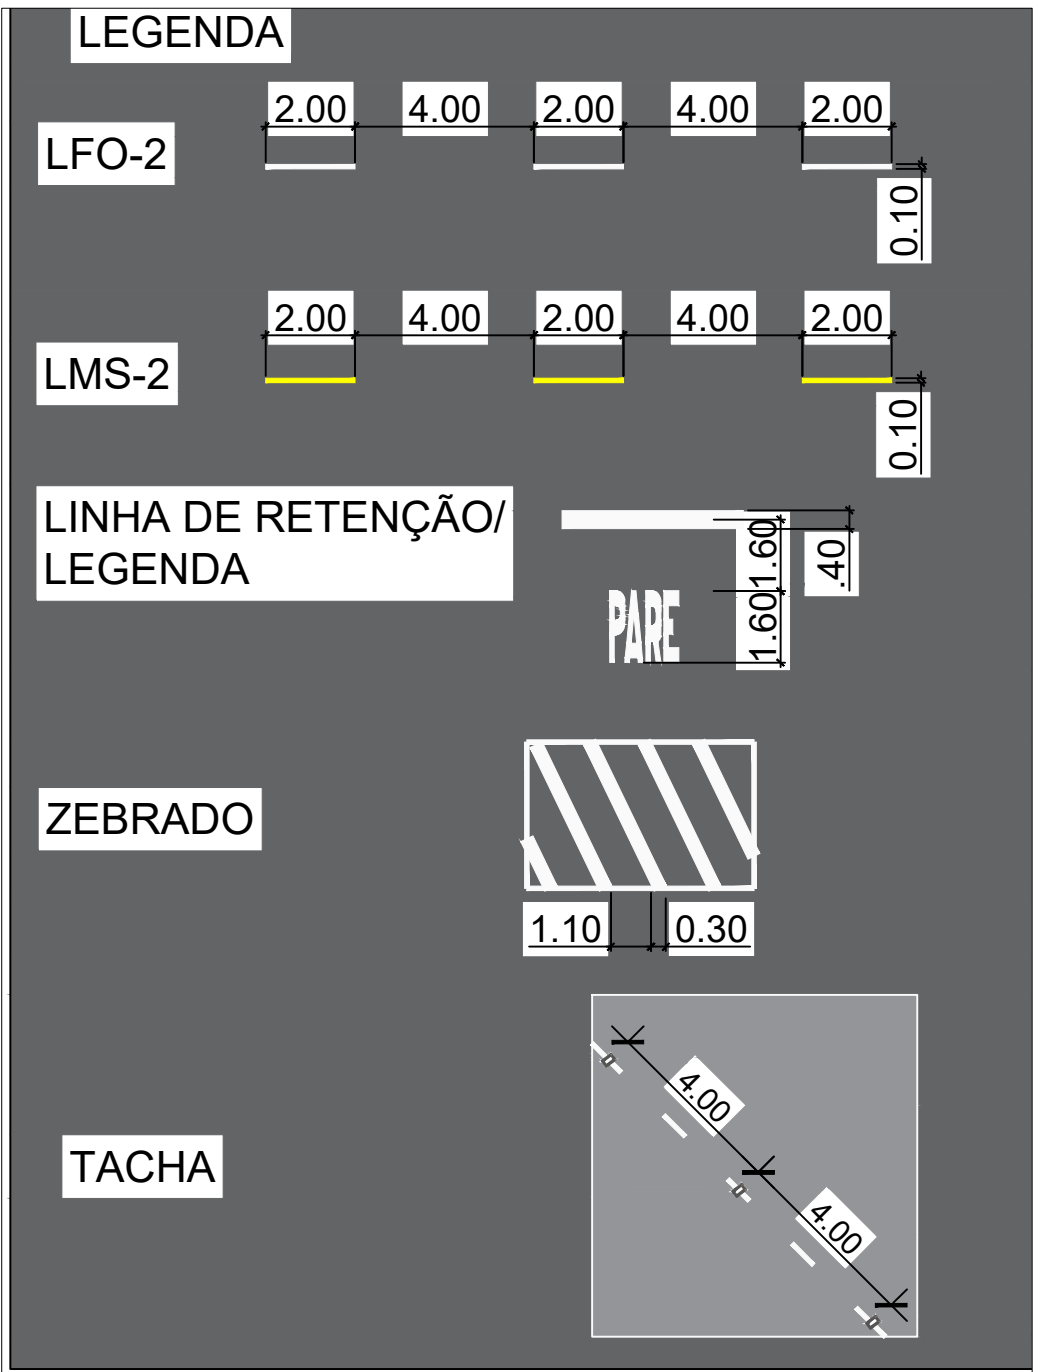

2 PLANTA BAIXA SINALIZAÇÃO
ESCALA: 1/500

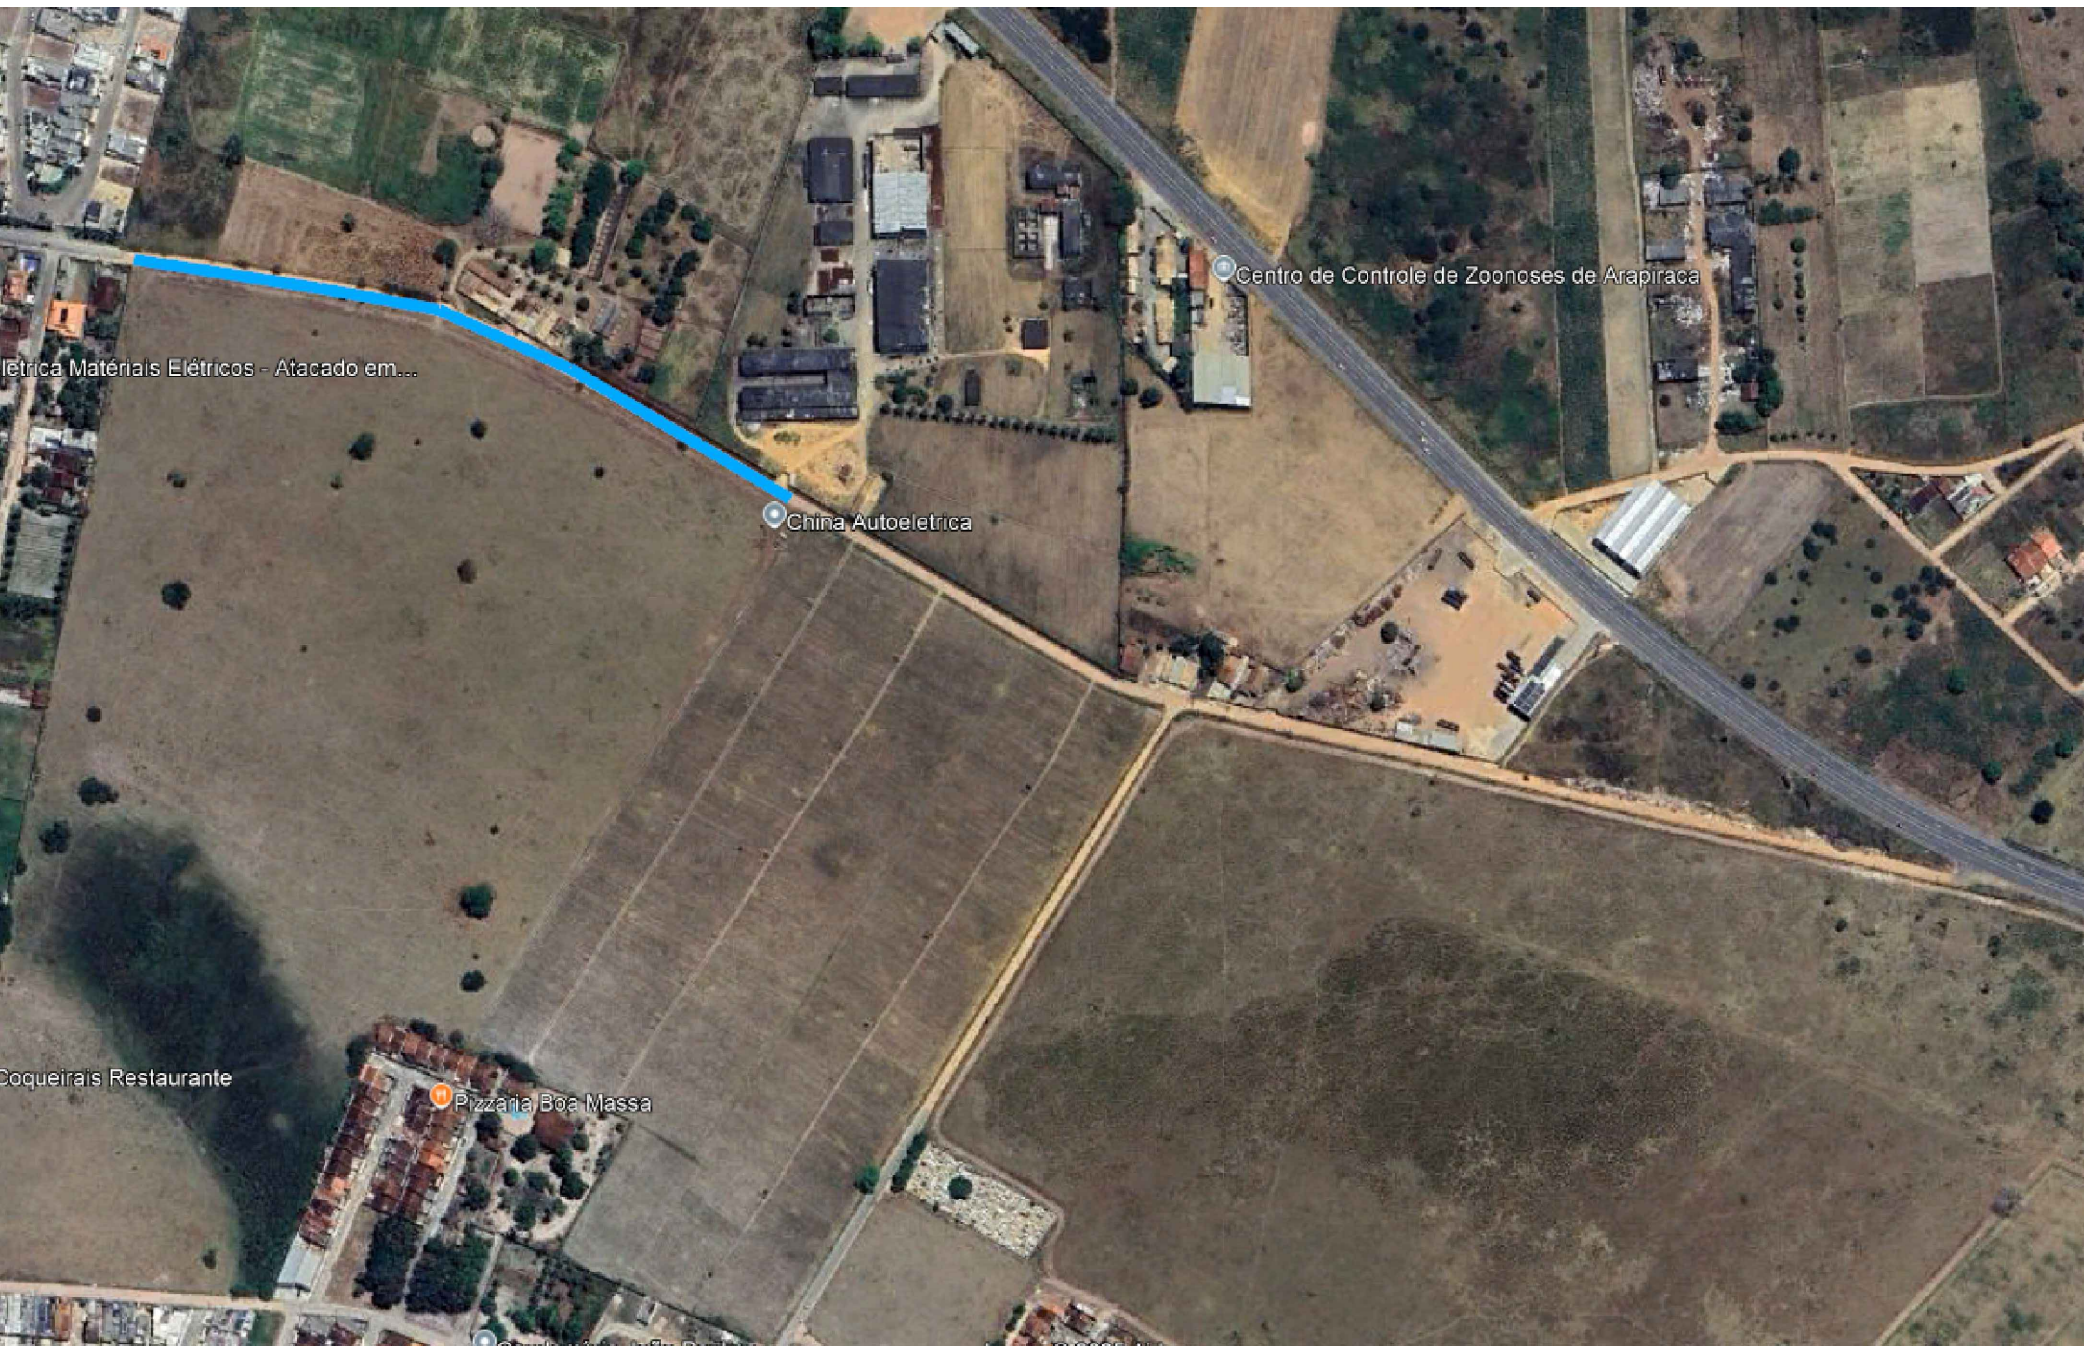

1 PLANTA DE SITUAÇÃO
SEM ESCALA

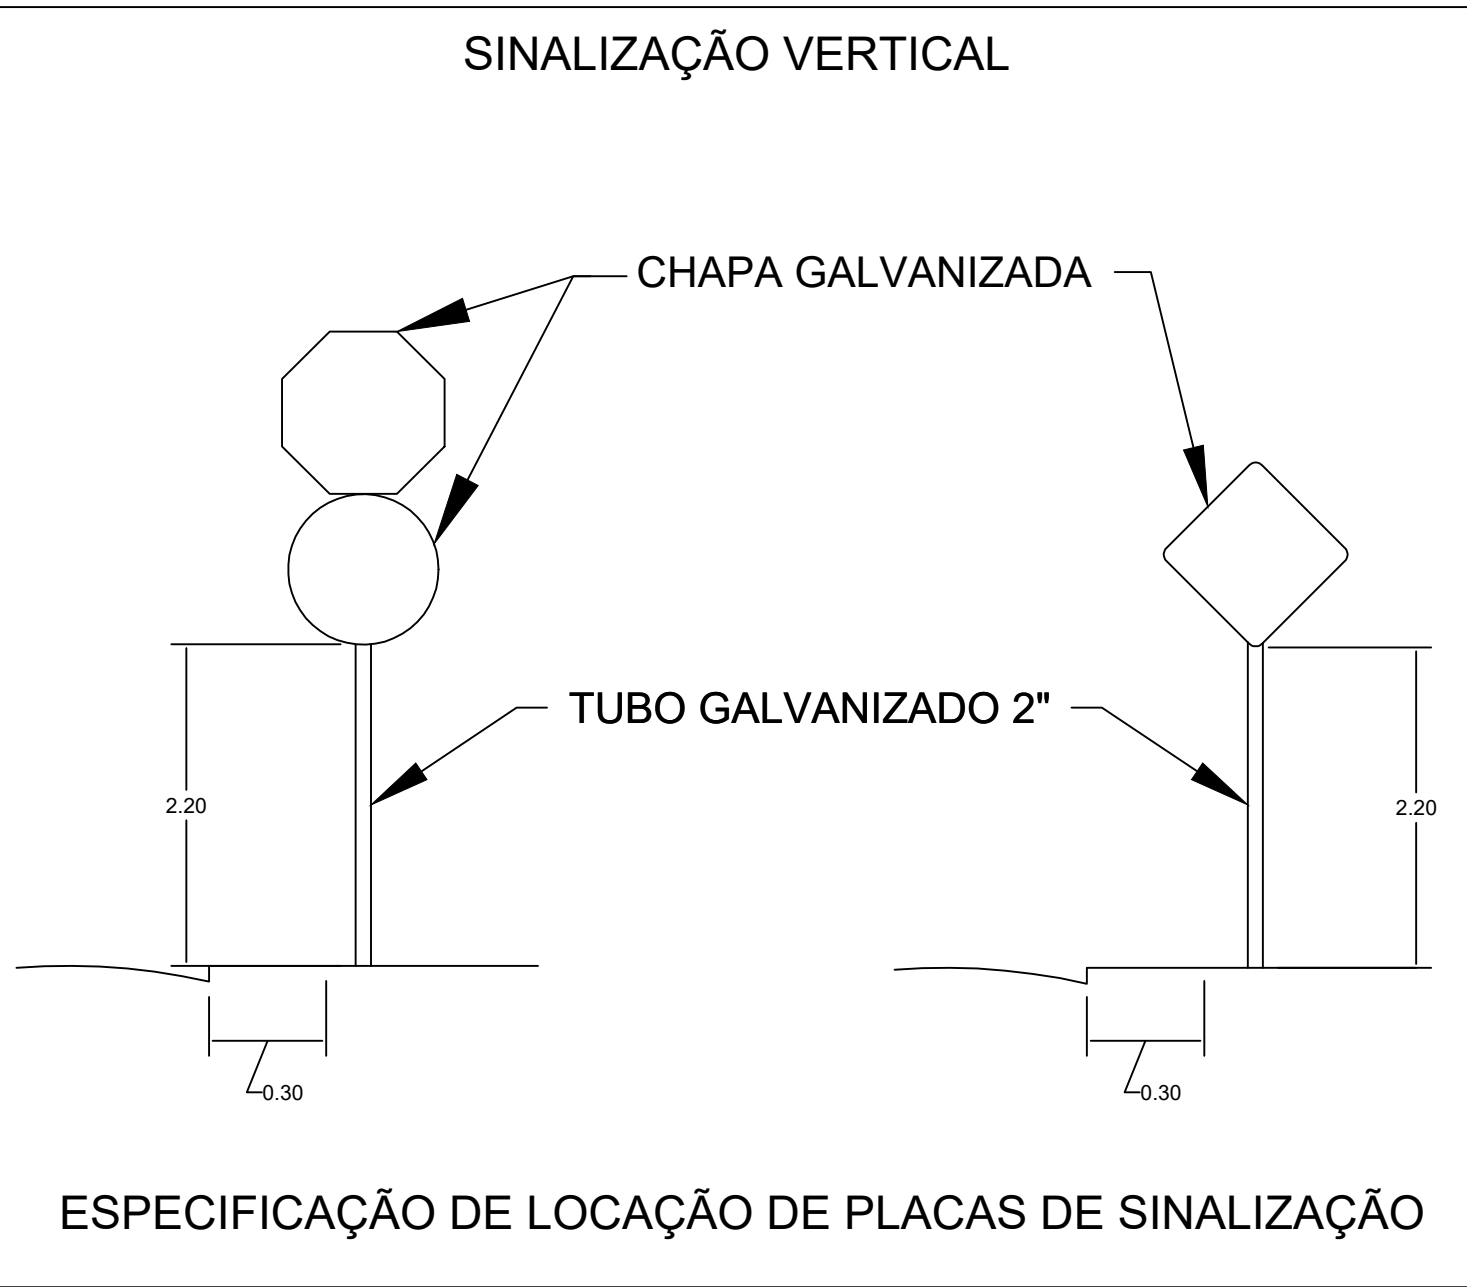

SINALIZAÇÃO DA RUA RITA LEÃO DE MELO, BAIRRO CANAFÍSTULA, ARAPIRACA - AL			
CARIMBOS:			
OBSERVAÇÕES:			
ALTERAÇÃO DATA REVISÃO ASSUNTO			
DESENHO:	EDSÂNGELA ROSE BORGES CAVALCANTE		PRINCHA:
RESPONSÁVEL TÉCNICO:	PAULO RODOLFO CAVALCANTE DA SILVA		01/01
CONTEÚDO:			ESCALAS:
SINALIZAÇÃO DA RUA RITA LEÃO DE MELO, BAIRRO CANAFÍSTULA, ARAPIRACA - AL			1:500
DATA:			Abril/2025
PREFEITURA DE ARAPIRACA SUPERINTENDÊNCIA MUNICIPAL DE TRANSPORTES E TRÂNSITO Av. Deputado Celso Cunha, nº 1640 - Itapoã Cep: 57314-105 Arapiraca - Alagoas Fone: (82)3522-3224/3522-3254 - Fax: (82)3530-8070 Email: smti@arapiraca.al.gov.br CNPJ: 02.533.645/0001-15			