



01 PLANTA BAIXA - TÉRREO

Escala 1/125

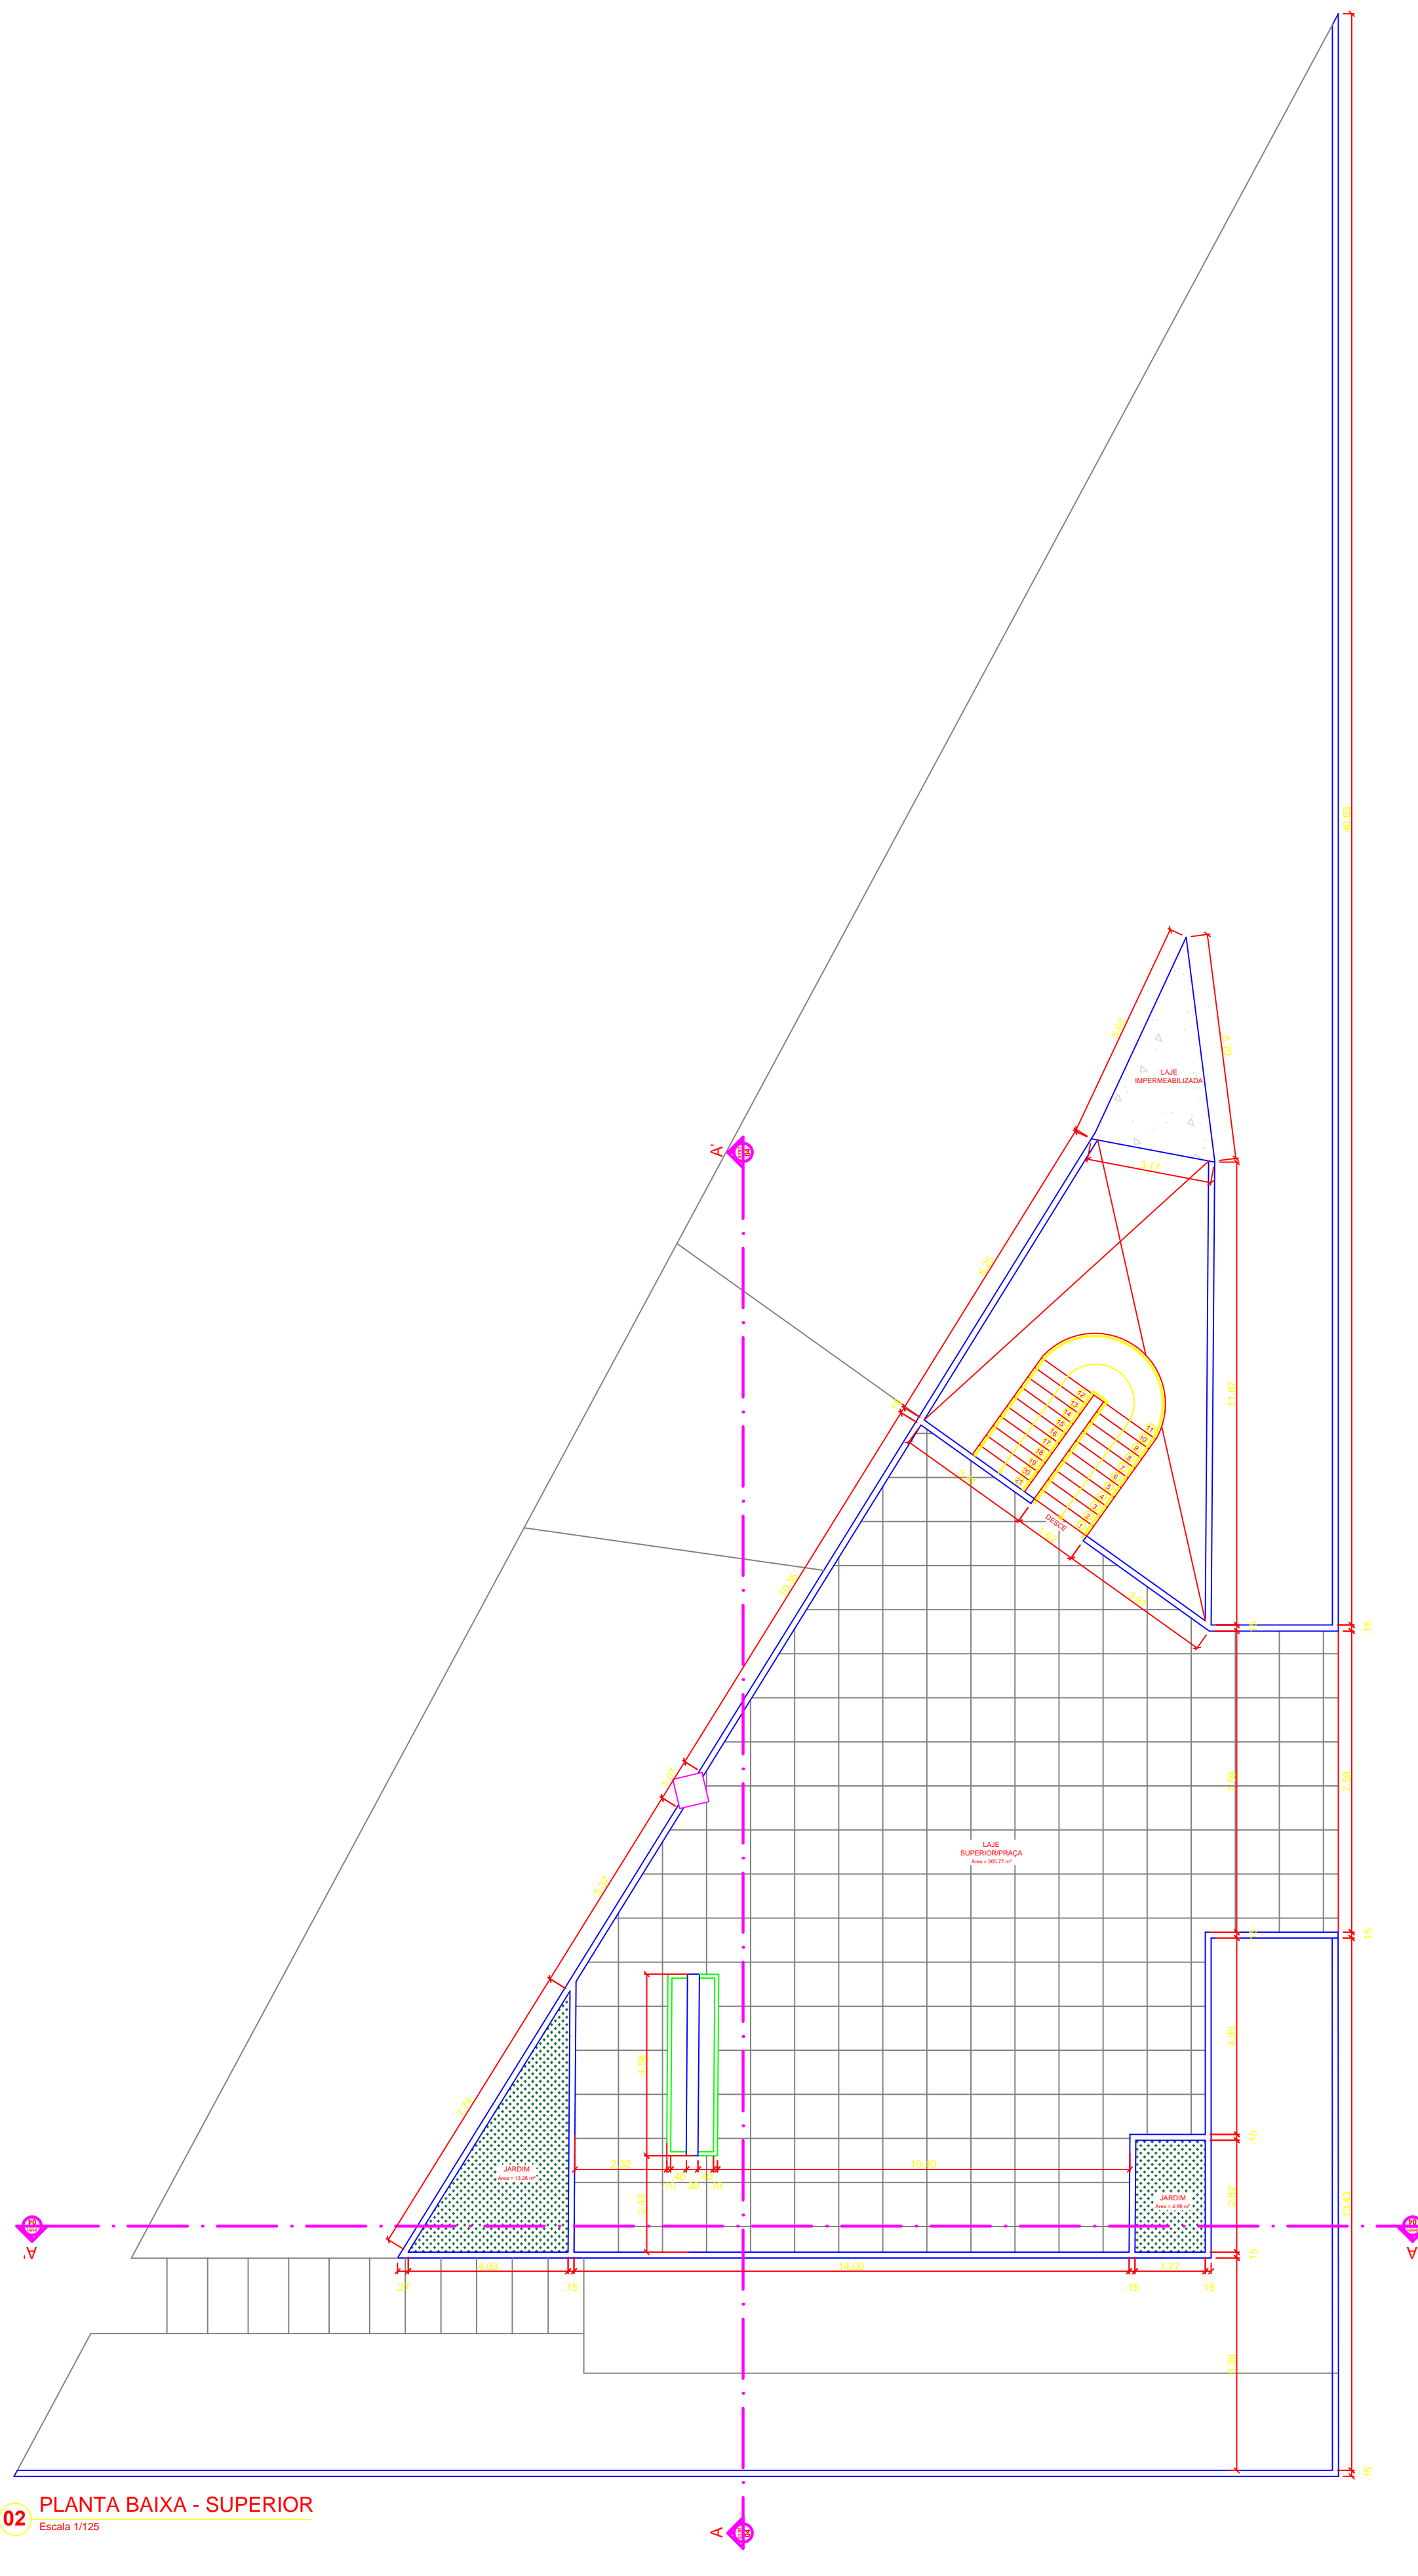

02 PLANTA BAIXA - SUPERIOR

Escala 1/125

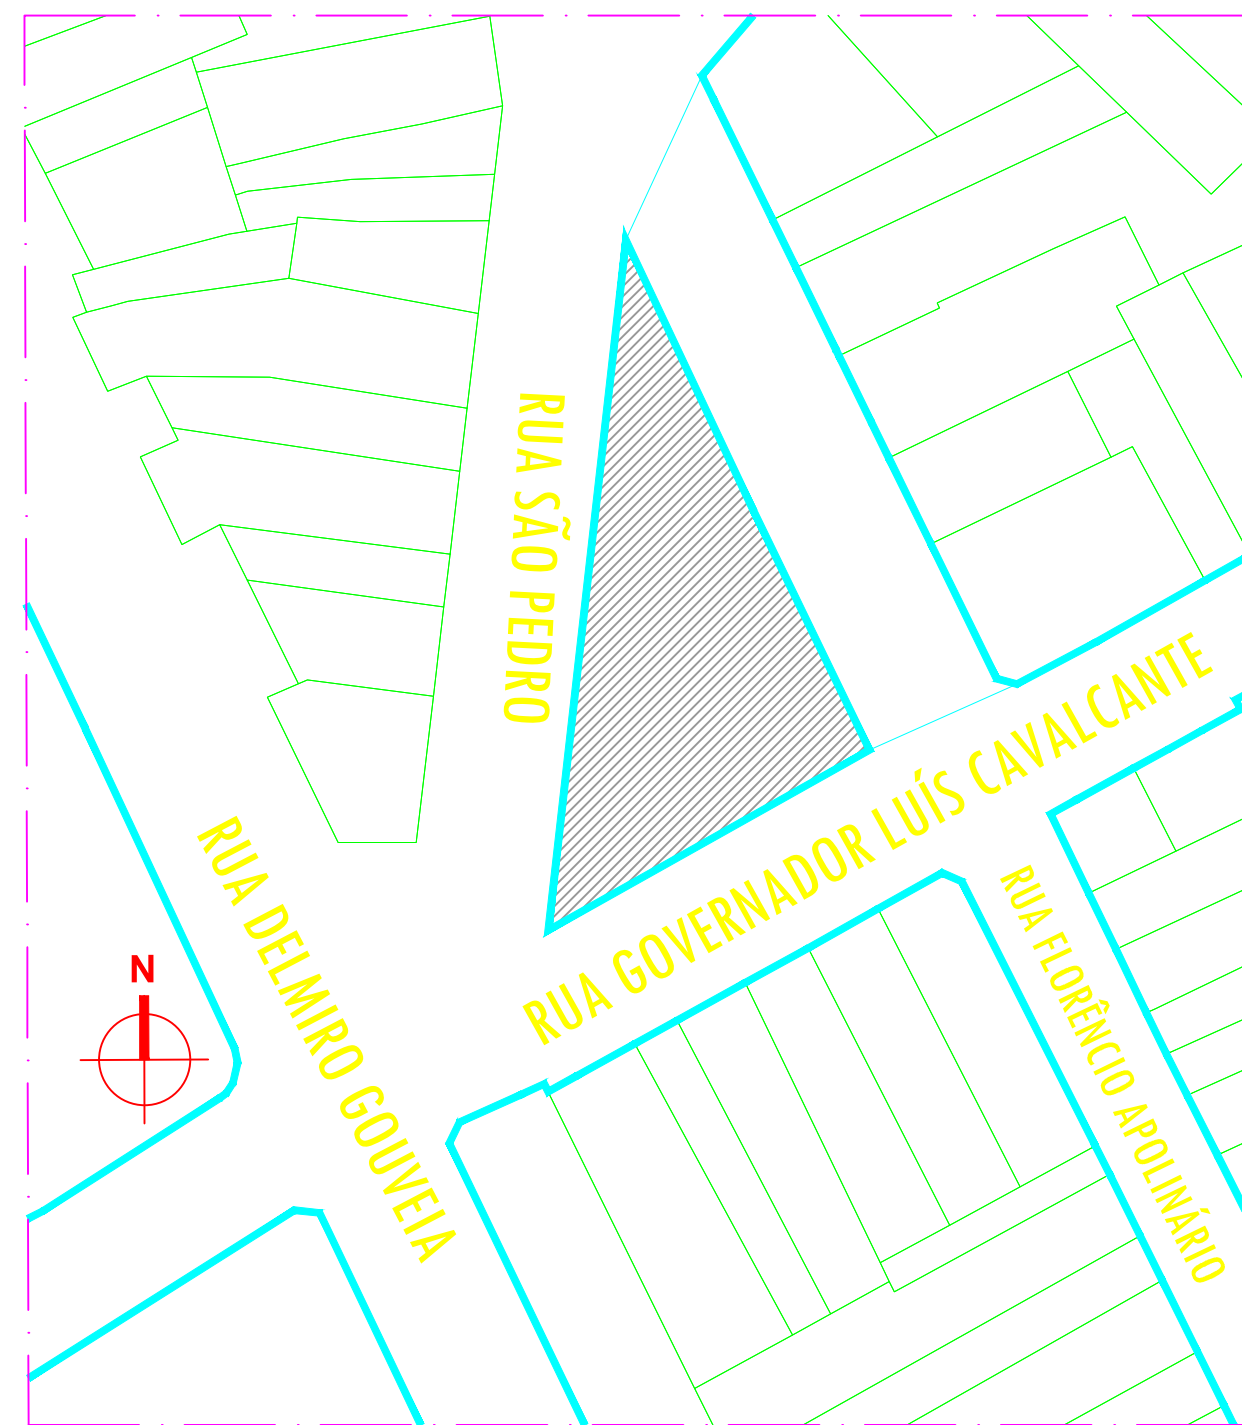

03 PLANTA DE SITUAÇÃO

SEM ESCALA

Aprovação:	
<div><div>PREFEITURA MUNICIPAL DE ARAPIRACA Secretaria Municipal de Infraestrutura</div></div>	
LEVANTAMENTO ARQUITETÔNICO PARA MANUTENÇÃO PREDIAL	
Título/ Obra: <div>Museu Memorial da Mulher</div>	
Localização: <div>Rua São Pedro, Bairro Alto do Cruzeiro, Arapiraca - AL</div>	
Proprietário/ Responsável: <div><div>Prefeitura Municipal de Arapiraca - CNPJ: 12198893/ 0001-58</div><div>Márcio Vieira de Lima - CREA: 021246562-7</div></div>	
Dados do Projeto: <div><div>Área do Terreno</div><div>Área Construída</div><div>Área da Coberta</div><div>1036.37 m²</div><div>289.76 m²</div><div>310.25 m²</div></div>	
Assunto: <div>Planta de Situação, Planta Baixa - Pav. Térreo, Planta Baixa - Pav. Superior</div>	
Atenção: Conferir as Medidas no Local	
Desenho: <div>Gráfico - SEMINFRA</div>	Data: <div>Junho/2018</div>
Escala: <div>Indicada</div>	Prancha Nº: <div>01/02</div>