



01 PLANTA BAIXA EXISTENTE
ESCALA 1/100

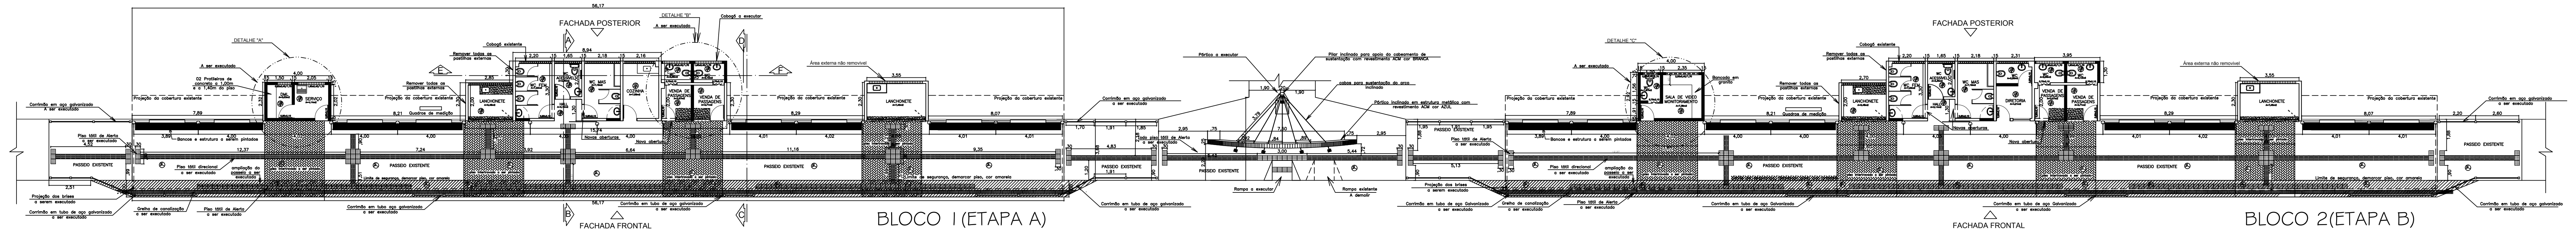

02 PLANTA BAIXA - CONSTRUIR/ DEMOLIR (VISÃO GERAL)
SEM ESCALA

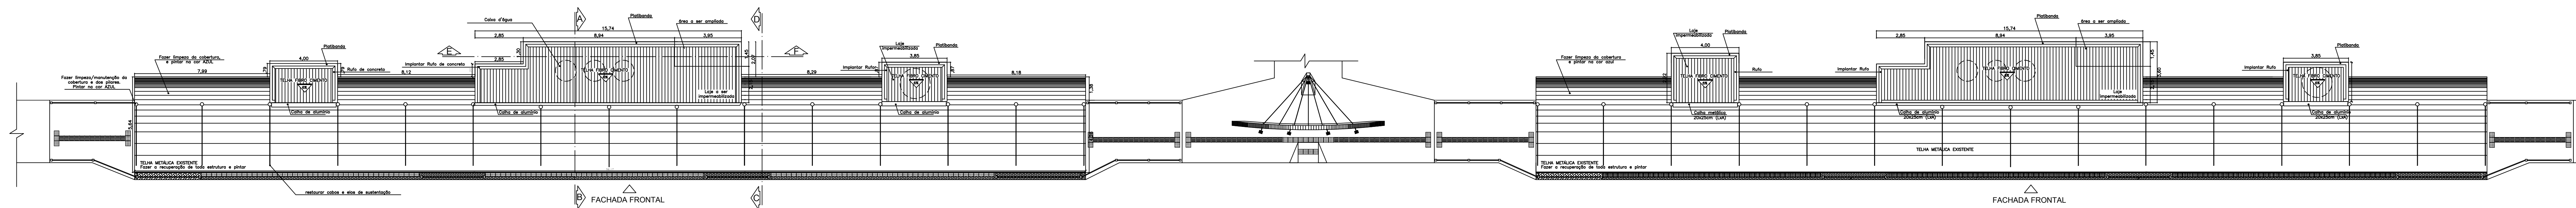


03 PLANTA DE COBERTURA (VISÃO GERAL)
SEM ESCALA

TERMINAL BLOCO 1

AC	PISO	LEGENDA DE ACABAMENTOS	TELO
1	Cerâmica	1. Teto: fibra cor. o. nat.	1. Teto: fibra cor. branco
2	Interlocutor cor. vermelho	2. Teto: fibra cor. o. nat.	2. Teto: fibra cor. branco
3	Granito	3. Teto: fibra cor. o. nat.	3. Teto: fibra cor. branco
		4. Teto: fibra cor. o. nat.	4. Teto: fibra cor. branco
		5. Teto: fibra cor. o. nat.	5. Teto: fibra cor. branco
		6. Teto: fibra cor. o. nat.	6. Teto: fibra cor. branco
		7. Teto: fibra cor. o. nat.	7. Teto: fibra cor. branco

LEGENDA	
---	Alvenaria a demolir
---	Alvenaria a construir
---	Alvenaria existente
---	Ampliação de área de piso

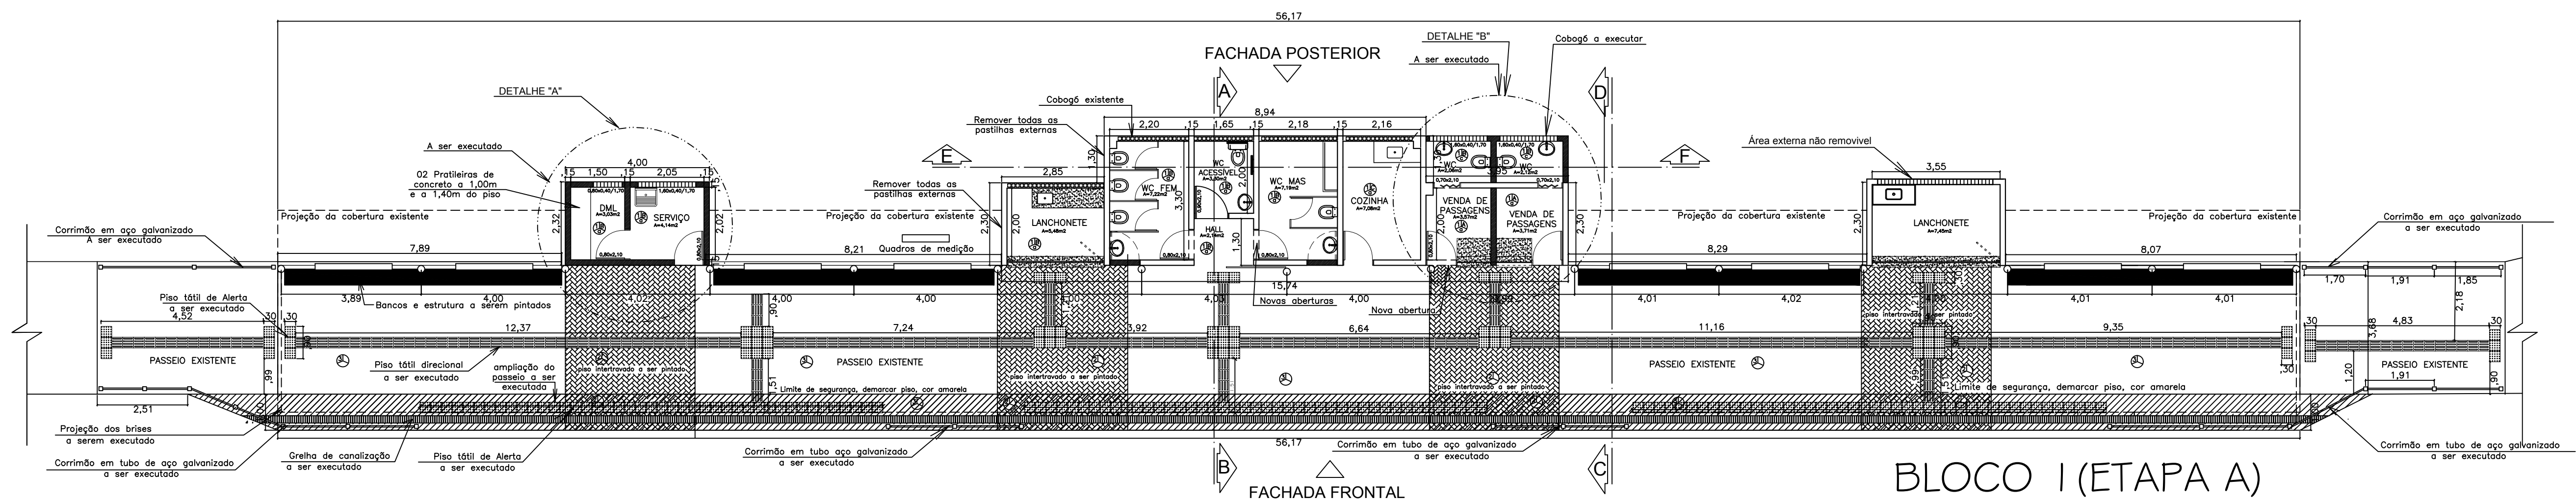


04 PLANTA BAIXA - CONSTRUIR/ DEMOLIR (BLOCO 1)
ESCALA 1/100

TERMINAL BLOCO 2

AC	PISO	LEGENDA DE ACABAMENTOS	TELO
1	Cerâmica	1. Teto: fibra cor. o. nat.	1. Teto: fibra cor. branco
2	Interlocutor cor. vermelho	2. Teto: fibra cor. o. nat.	2. Teto: fibra cor. branco
3	Granito	3. Teto: fibra cor. o. nat.	3. Teto: fibra cor. branco
		4. Teto: fibra cor. o. nat.	4. Teto: fibra cor. branco
		5. Teto: fibra cor. o. nat.	5. Teto: fibra cor. branco
		6. Teto: fibra cor. o. nat.	6. Teto: fibra cor. branco
		7. Teto: fibra cor. o. nat.	7. Teto: fibra cor. branco

LEGENDA	
---	Alvenaria a demolir
---	Alvenaria a construir
---	Alvenaria existente
---	Ampliação de área de piso

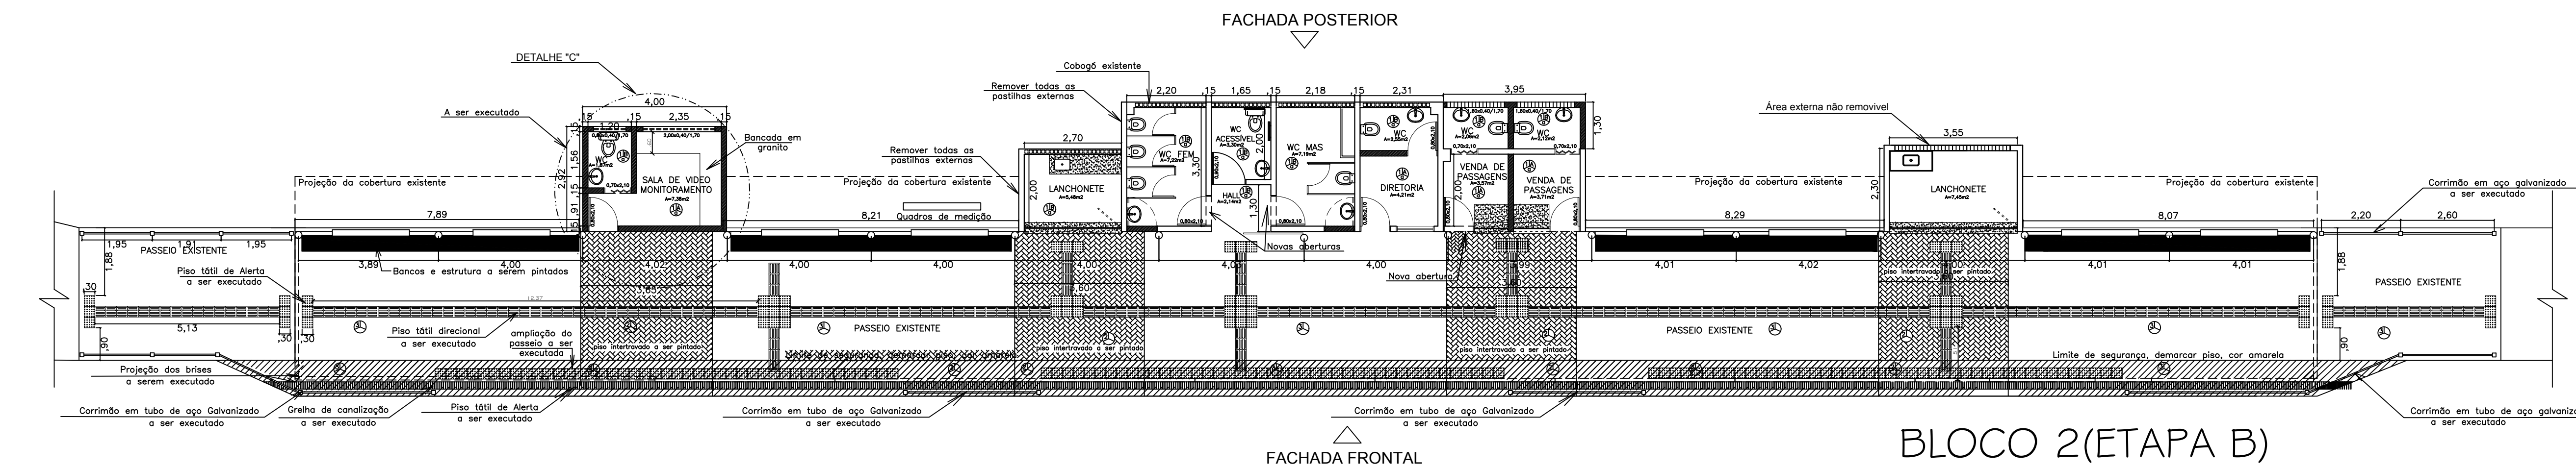

05 PLANTA BAIXA - CONSTRUIR/ DEMOLIR (BLOCO 2)
ESCALA 1/100

PROJ. DE MODERNIZAÇÃO - TERMINAL RODOVIÁRIO URBANO
LOCAL: Rua Delmiro Gouveia, Centro, Arapiraca-AL.

CARIMBOS:

OBSERVAÇÕES:

ALTERAÇÃO DATA REVISÃO ASSUNTO

DESENHO: Paulo Rodolfo Cavalcante Santos

RESPONSÁVEL TÉCNICO:

Paulo Rodolfo Cavalcante Santos

CONTEÚDO:
PLANTAS BAIXAS
PLANTA DE COBERTURA

ESCALAS:
INDICADAS
DATA:
OUTUBRO DE 2019

PRANCHA:
01/03



PREFEITURA DE ARAPIRACA
SUPERINTENDÊNCIA MUNICIPAL DE
TRANSPORTES E TRÂNSITO
Av. Deputado Celso Cunha, nº 1840 - Itapoá
Cep: 57314-105 - Arapiraca - Alagoas
Fone: (82) 3522-3224/3522-3254 - Fax: (82) 3530-8070
Email: smtt@arapiraca.al.gov.br
CNPJ: 02.533.645/0001-15

