


1 PLANTA DE LOCAÇÃO
ESCALA 1/50

Pilar						Fundação					
Nome	Seção (cm)	X (cm)	Y (cm)	Carga Máx. (tf)	Carga Mín. (tf)	Lado B (cm)	Lado H (cm)	h0 / ha (cm)	h1 / hb (cm)	df (cm)	
P1	20x60	1247.65	3293.40	4.7	4.4	100	140	20	30	100	
P2	20x60	1847.65	3293.40	5.8	5.5	120	160	35	35	100	
P3	20x60	2447.65	3293.40	5.8	5.5	120	160	35	35	100	
P4	20x60	3047.45	3293.40	5.8	5.5	120	160	35	35	100	
P5	20x60	3647.45	3293.40	5.8	5.5	120	160	35	35	100	
P6	20x60	4247.45	3293.40	5.8	5.5	120	160	35	35	100	
P7	20x60	4847.45	3293.40	4.7	4.4	100	140	20	30	100	
P8	20x20	1247.65	3020.15	0.8	0.4	60	60	25	25	100	
P9	20x20	4847.45	3020.15	0.8	0.4	60	60	25	25	100	
P10	20x20	1247.65	2893.40	0.8	0.7	60	60	25	25	100	
P11	20x20	4847.45	2893.40	0.8	0.7	60	60	25	25	100	
P12	20x20	1247.65	2427.30	1.2	1.1	60	60	25	25	100	
P13	20x20	4847.45	2427.30	1.2	1.1	60	60	25	25	100	
P14	20x20	1247.65	1927.30	1.3	1.2	60	60	25	25	100	
P15	20x20	4847.45	1927.30	1.3	1.2	60	60	25	25	100	
P16	20x20	1247.65	1427.30	1.3	1.2	60	60	25	25	100	
P17	20x20	4847.45	1427.30	1.3	1.2	60	60	25	25	100	
P18	20x20	1247.65	927.30	0.8	0.7	60	60	25	25	100	
P19	20x20	4847.45	927.30	0.8	0.7	60	60	25	25	100	
P20	20x20	1247.65	800.20	0.5	0.4	60	60	25	25	100	
P21	20x20	4847.45	800.20	0.5	0.4	60	60	25	25	100	
P22	20x60	1247.65	527.30	4.7	4.4	100	140	20	30	100	
P23	20x60	1847.65	527.30	5.8	5.5	120	160	35	35	100	
P24	20x60	2447.65	527.30	5.8	5.5	120	160	35	35	100	
P25	20x60	3047.45	527.30	5.8	5.5	120	160	35	35	100	
P26	20x60	3647.45	527.30	5.8	5.5	120	160	35	35	100	
P27	20x60	4247.45	527.30	5.8	5.5	120	160	35	35	100	
P28	20x60	4847.45	527.30	4.7	4.4	100	140	20	30	100	

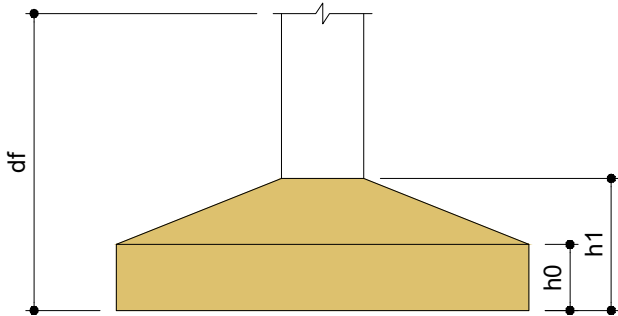

PREFEITURA MUNICIPAL DE ARAPIRACA
SECRETARIA MUNICIPAL DE INFRAESTRUTURA - SEMINFRA

PROJETO ESTRUTURAL

Título/ Obra: QUADRA POLIESPORTIVA

Localização: PAU D'ARCO, ARAPIRACA-AL

Proprietário/ Responsável:

Dados do Projeto:
CONTRATO Nº 1006342-64/2013
ÁREA: 1.340,58

Assunto: PLANTA BAIXA DE LOCAÇÃO

Atenção: Conferir as Medidas no Local	Revisão: 00	Prancha Nº: 01/06
Desenho:	Data: OUT/2019	Escala: Indicada