


LEGENDA DE ESPECIFICAÇÕES - REVESTIMENTOS		ÁREAS
<b>LEGENDA:</b>		
<b>PISOS:</b>		
1	PAVIMENTO INTERTRAVADO DRENANTE COM TERRACOTA	460,51 m²
2	GRAMA EMERALDA	544,5 m²
3	PISO DE CONCRETO	500,00 m²
4	PISO INDUSTRIAL DE ALTA RESISTÊNCIA EM ARGAMASSA DE CIMENTO, TPO GRANULITE, COM CORDÃO COM ARGAMASSA DE CIMENTO, LANTAS DE ALUMÍNIO E DRENAGEM LOCAL COM ACABAMENTO SEM POLÍDIO TOXICOSEM	258,87 m²
5	PORCELANATO LIMA MINERA, COR AZUL, ACABAMENTO METAL, BORDA RETA BRANCA, ANTEPARANAL - PORTOBELLO	971,43 m²
6	PORCELANATO EXTERNO CIMENTO NATURAL, BORDA RETA BRANCA, ANTEPARANAL - PORTOBELLO	170,85 m²
7	PISO CERÂMICO, FORMA BRANCA ACABADO ELIPE, ANTEPARANAL	267,8 m²
8	GRAMA AMERSON	82,53 m²
<b>OUTROS:</b>		
	SOLEIRA EM GRANTO BRANCO ITALIANO	58,91 m²
	SOLEIRA EM GRANTO CINZA ANDORINHA	28,66 m²
<b>LEGENDA SIMBOLÓGICA</b>		
	INDICAÇÃO DE INÍCIO DE ASSENTAMENTO	
	INDICAÇÃO DE NÍVEL DE PISO	
	INDICAÇÃO DA INCLINAÇÃO DO PISO	


01 PLANTA BAIXA - PISO TÁTIL  
Escala 1:100

DETALHE 21

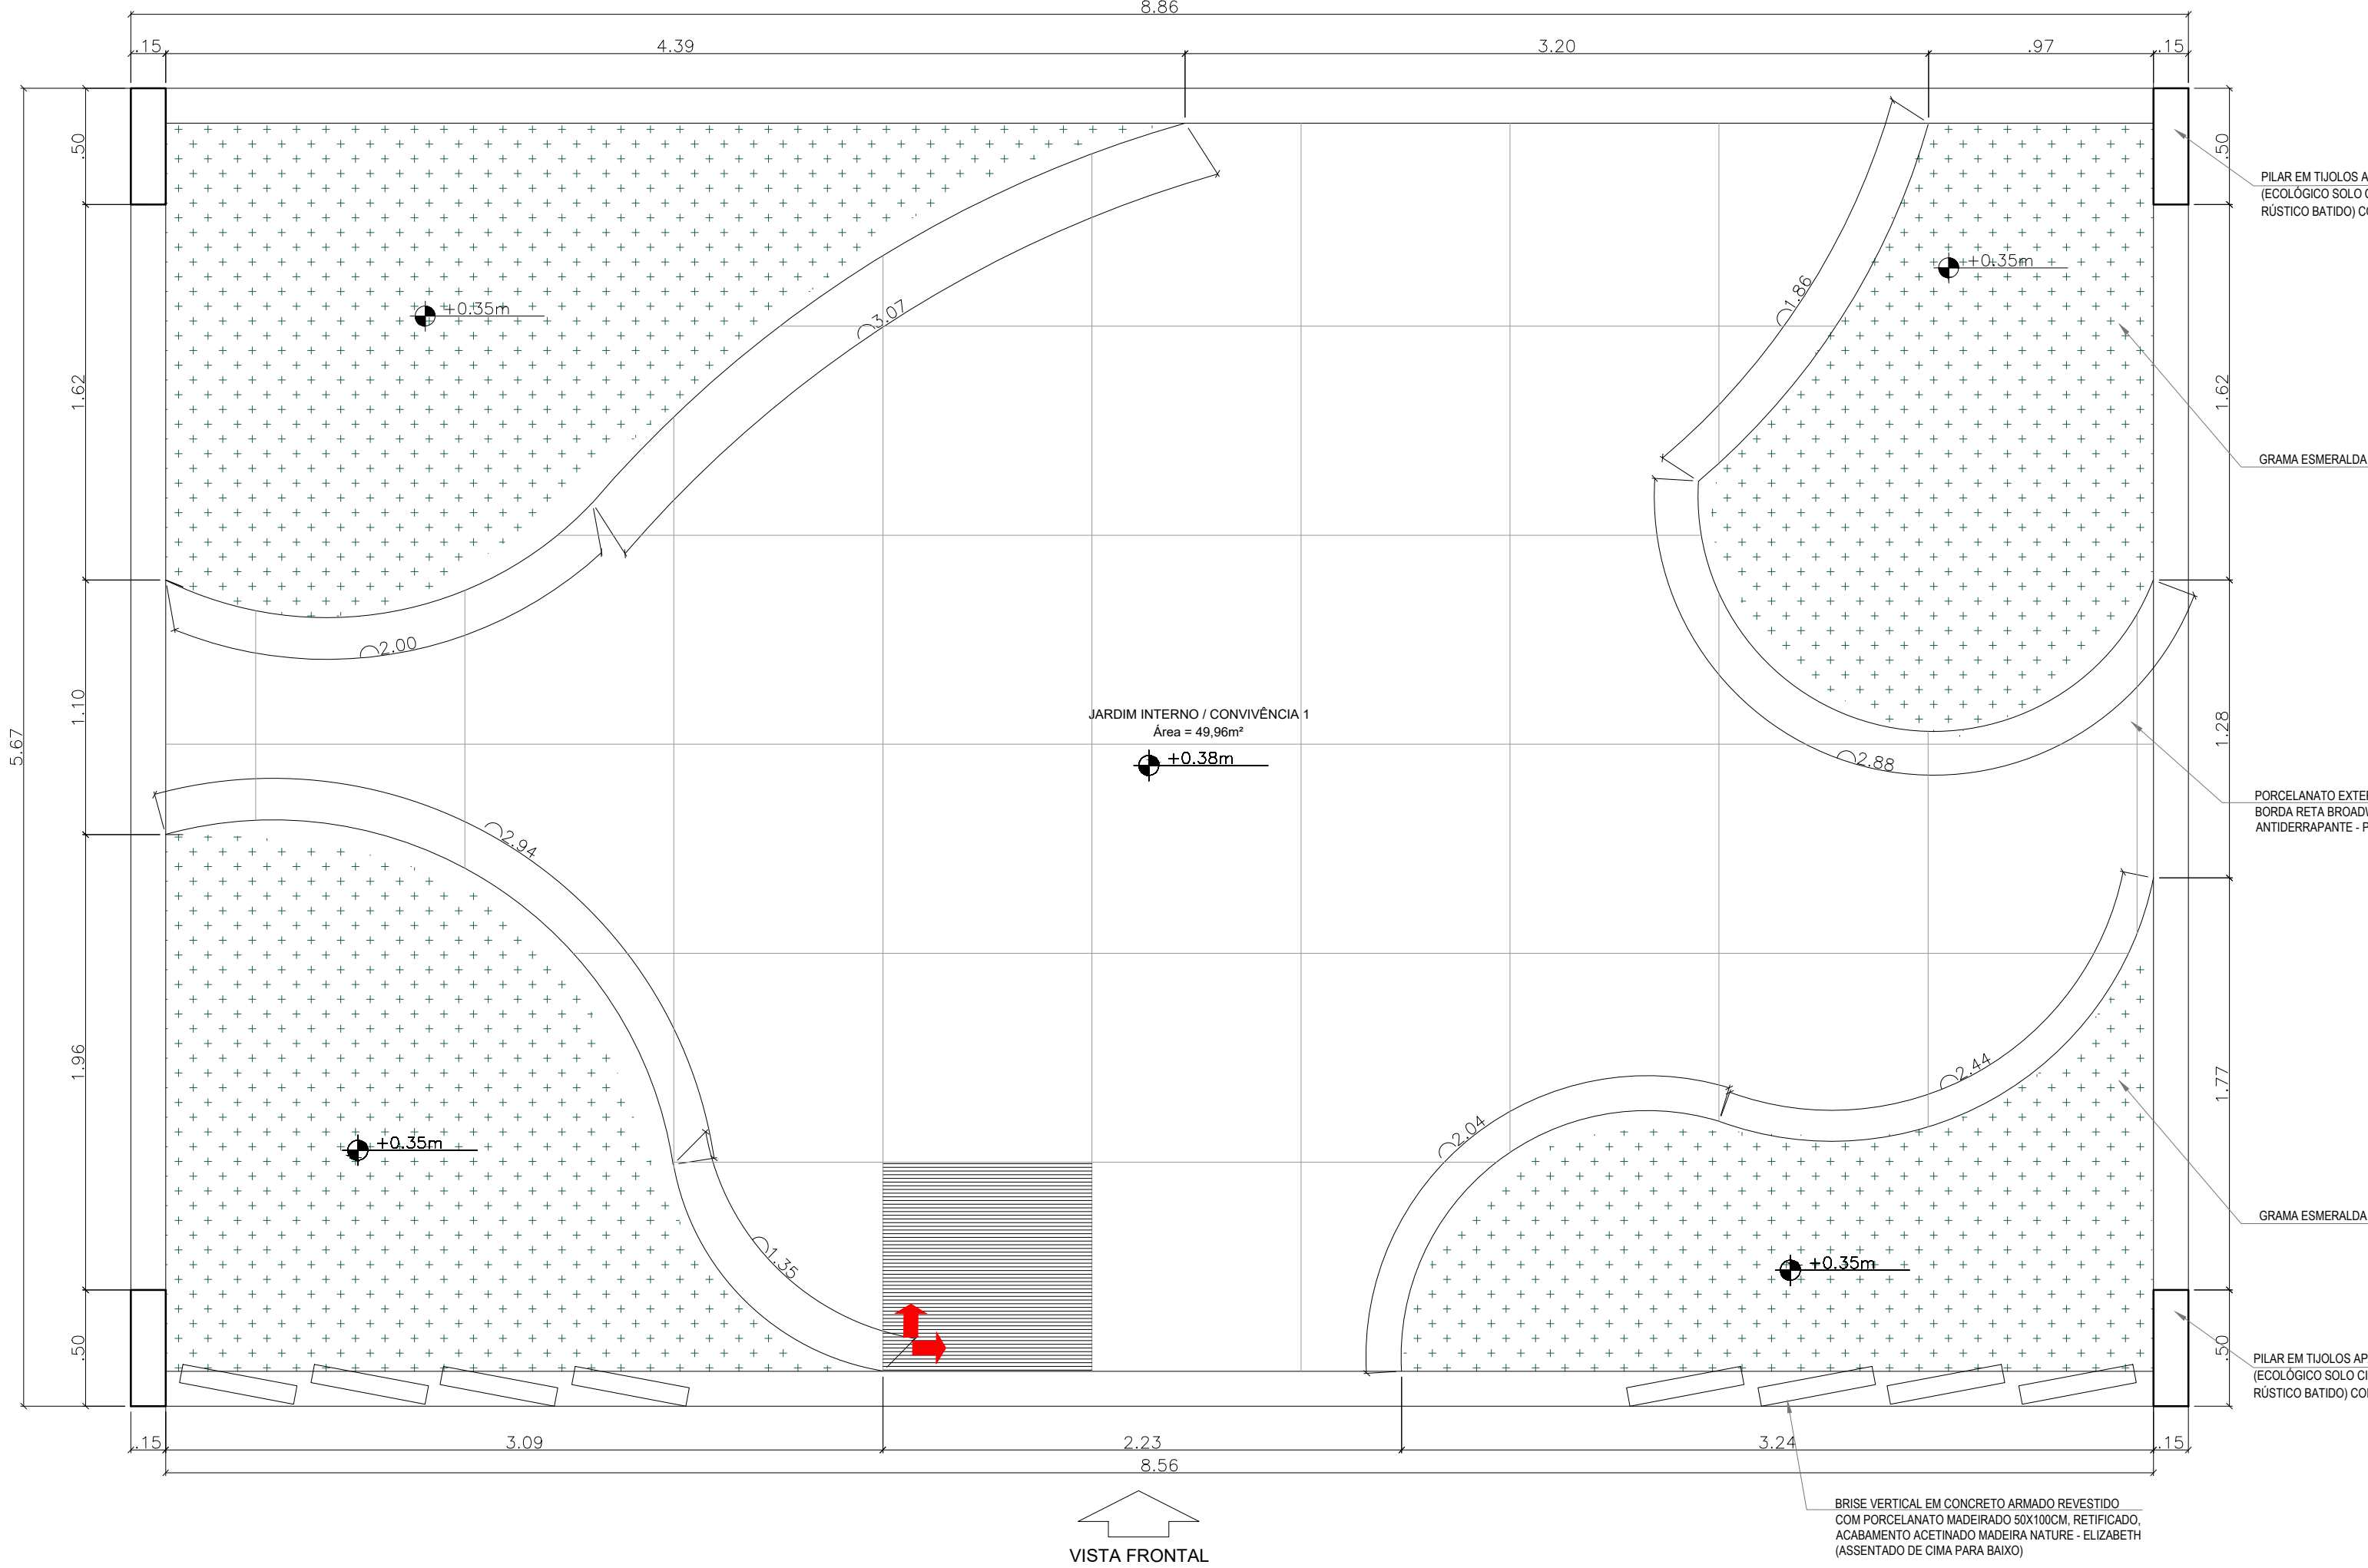


02 PLANTA BAIXA | JARDIM DE CONVIVÊNCIA 01 | PAGINAÇÃO  
Escala 1:25

DETALHE 22

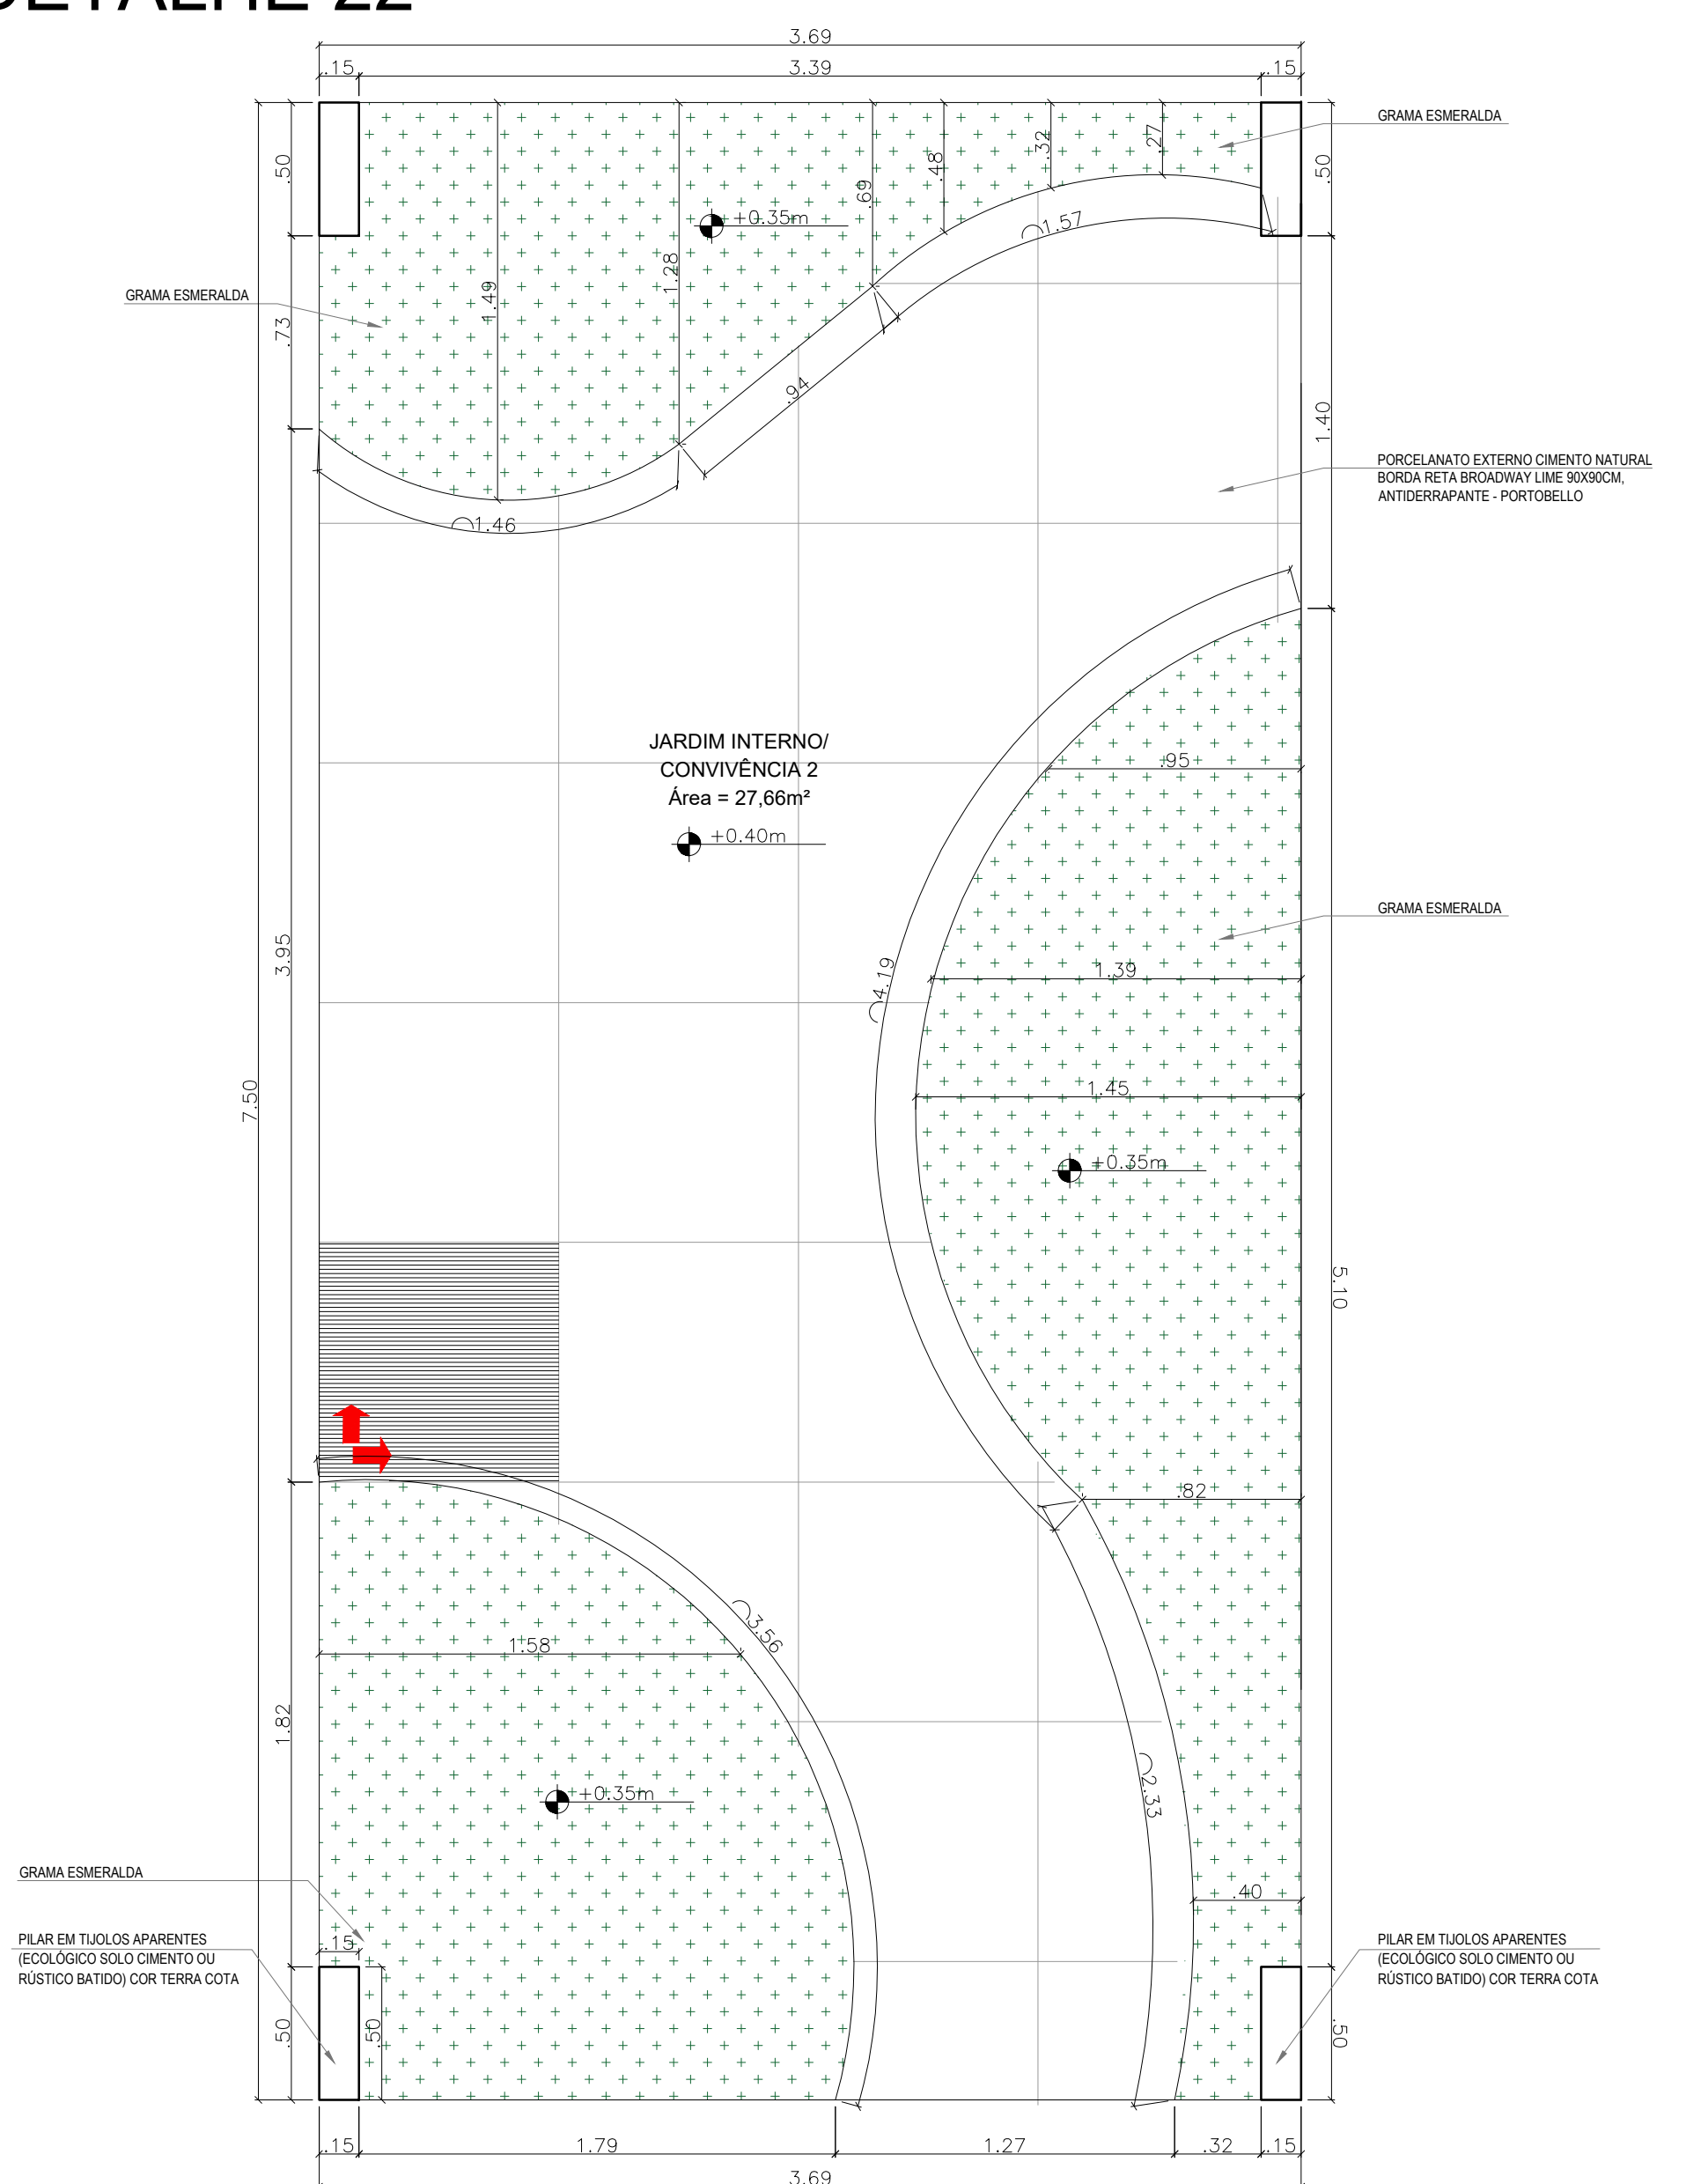

02 PLANTA BAIXA | PAGINAÇÃO JARDIM INTERNO 02  
Escala 1:25

DETALHE 23

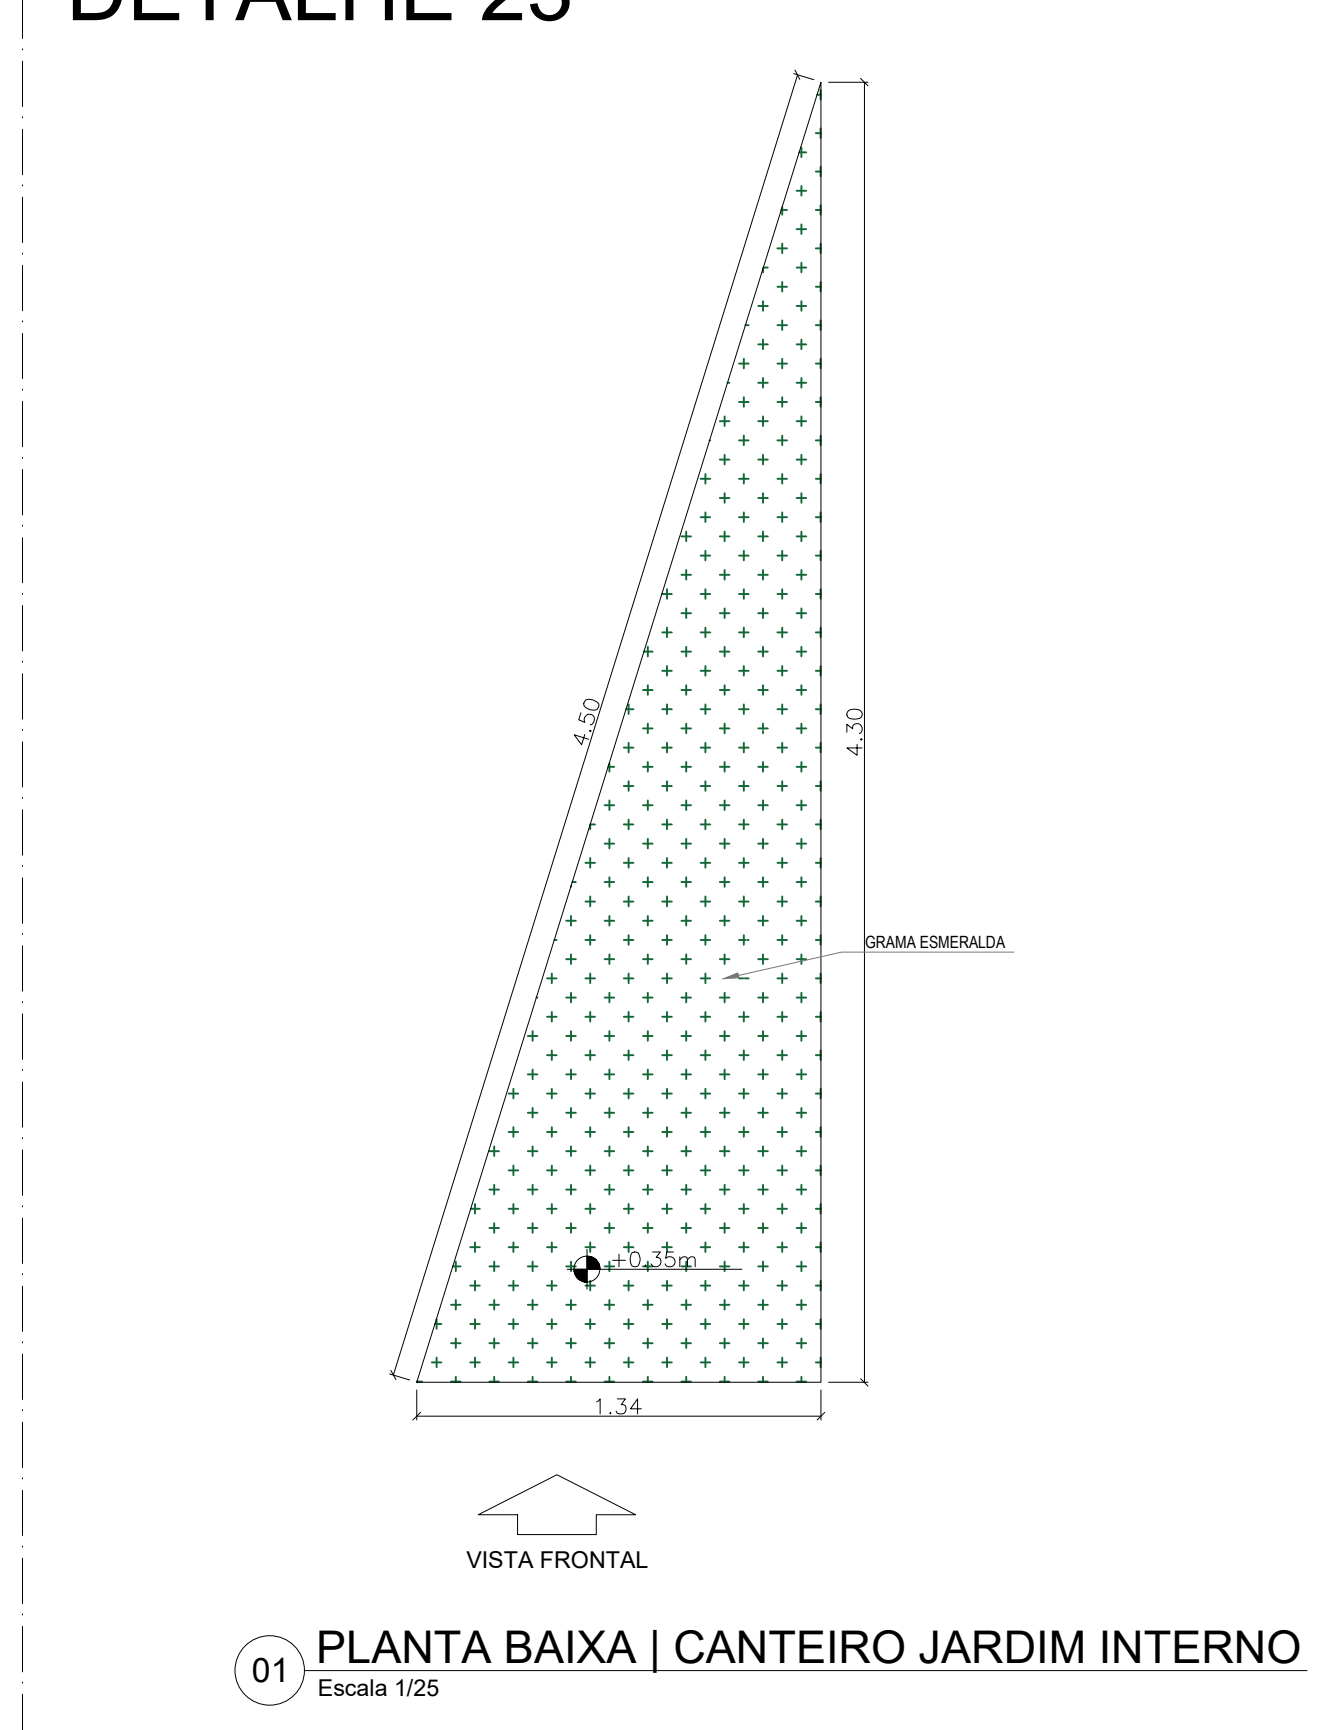

01 PLANTA BAIXA | CANTEIRO JARDIM INTERNO  
Escala 1:25

Aprovação:	
 <b>PREFEITURA MUNICIPAL DE ARAPIRACA</b> Secretaria Municipal de Desenvolvimento Urbano e Meio Ambiente	
<b>DETALHAMENTO ARQUITETÔNICO</b>	
Título/ Obra:	Construção de Centro de Atenção Psicossocial III - CAPS III NISE
Localização:	Avenida Pio XII, Planalto
Proprietário/ Responsável:	Prefeitura Municipal de Arapiraca - CNPJ: 12.198.693/0001-58 Thaysa Gabriela de Oliveira Gonçalves - CAU 18.8637-1 Arquiteta e Urbanista Layse Carolina Silva - CAU 15.5011-0 Arquiteta e Urbanista - Colaboradora
Dados do Projeto:	Área do Terreno 3413,16 m² Área Construída total 1817,73m² Área da Coberta 1929,31m²
Assunto:	PLANTA BAIXA DE PISO E DETALHES DOS JARDINS DE CONVIVÊNCIA INTERNOS 1,2 E JARDIM DO HALL DE URGÊNCIA (DETALHE 23)
Desenho:	Gráfico - SMDUMA
Data:	Novembro/ 2021
Escala:	Indicada
Prancha Nº:	07/28