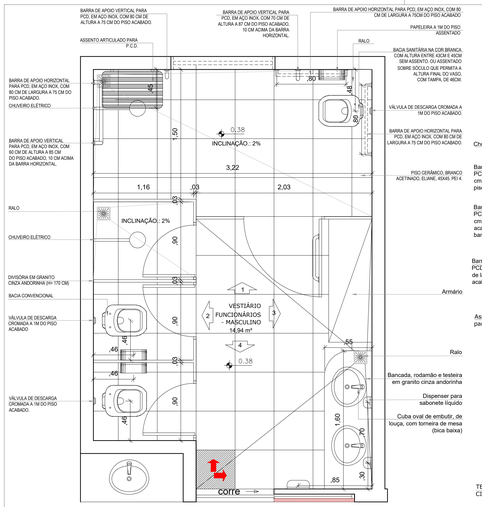

01 PLANTA BAIXA | VESTIÁRIO FUNCIONÁRIOS MASCULINO
Escala 1/25

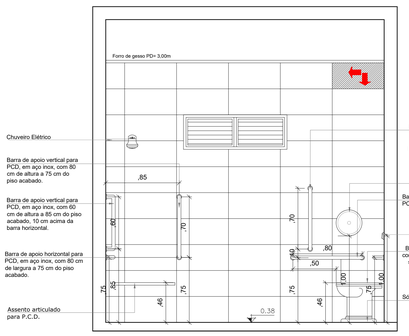

02 VISTA 1 | VESTIÁRIO FUNCIONÁRIOS MASCULINO
Escala 1/25

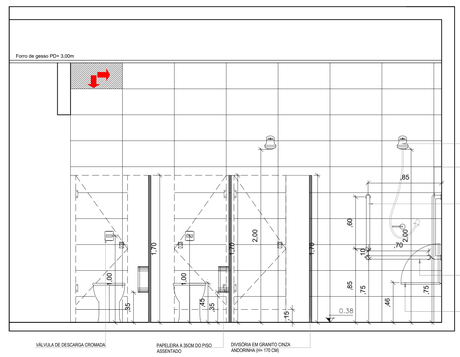

03 VISTA 2 | VESTIÁRIO FUNCIONÁRIOS MASCULINO
Escala 1/25

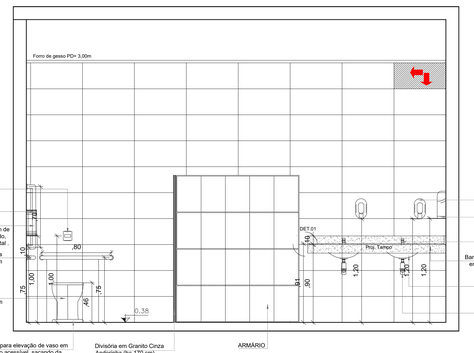

04 VISTA 3 | VESTIÁRIO FUNCIONÁRIOS MASCULINO
Escala 1/25

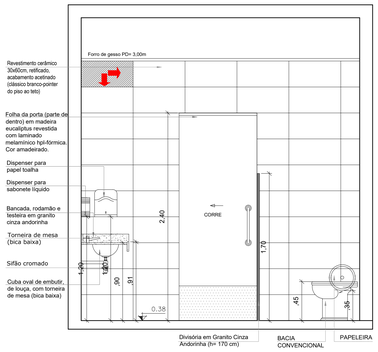

05 VISTA 4 | VESTIÁRIO FUNCIONÁRIOS MASCULINO
Escala 1/25

DETALHE 1 - CORTE

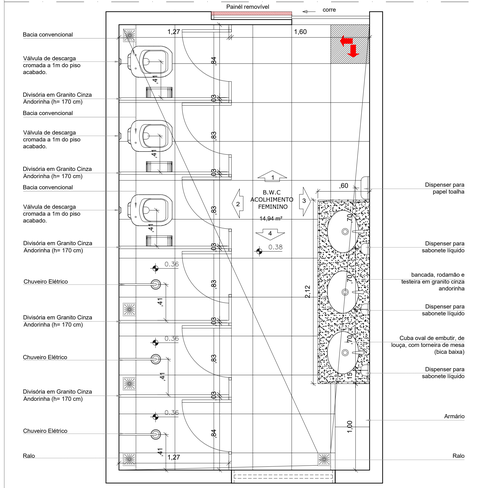

01 PLANTA BAIXA | B.W.C ACOLHIMENTO FEMININO
Escala 1/25

02 VISTA 1| B.W.C ACOLHIMENTO FEMININO
Escala 1/25

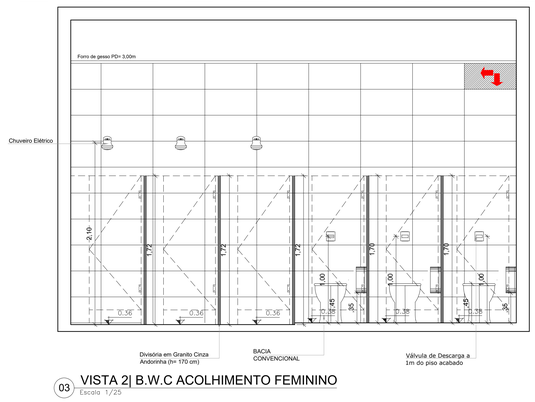

03 VISTA 2| B.W.C ACOLHIMENTO FEMININO
Escala 1/25

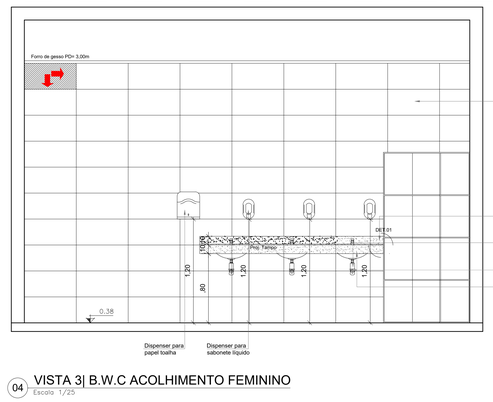

04 VISTA 3| B.W.C ACOLHIMENTO FEMININO
Escala 1/25

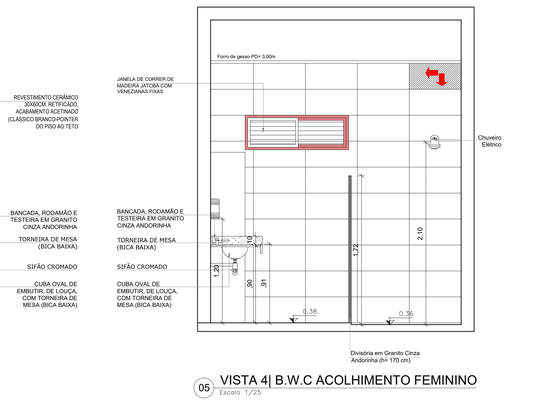

05 VISTA 4| B.W.C ACOLHIMENTO FEMININO
Escala 1/25

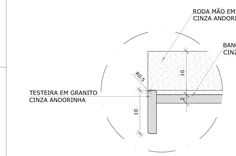

DETALHE 1 - CORTE

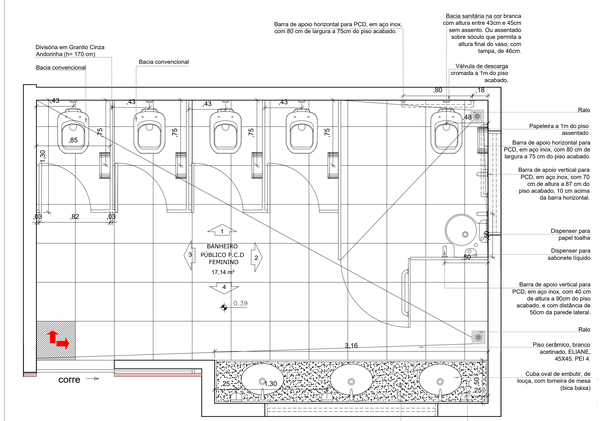

01 PLANTA BAIXA | BANHEIRO PÚBLICO PCD FEM.
Escala 1/25

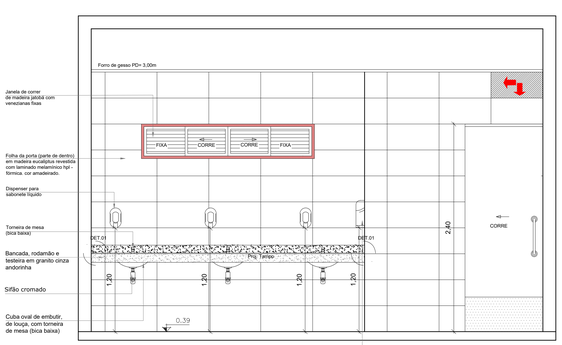

05 VISTA 4 | BANHEIRO PÚBLICO P.C.D. FEM.
Escala 1/25

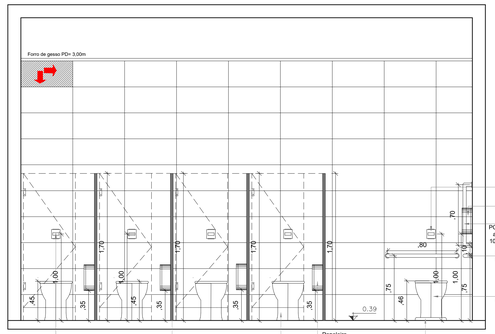

02 VISTA 1 | BANHEIRO PÚBLICO PCD FEM.
Escala 1/25

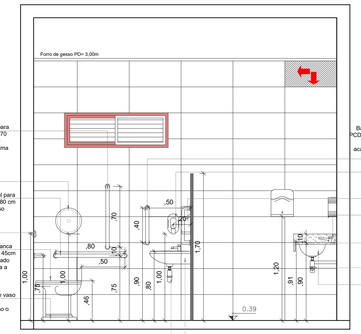

03 VISTA 2 | BANHEIRO PÚBLICO P.C.D. FEM.
Escala 1/25

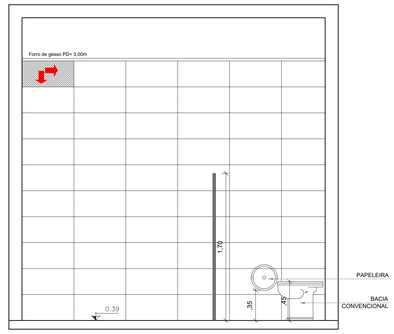

04 VISTA 3 | BANHEIRO PÚBLICO PCD FEM.
Escala 1/25

Aprovação:

PREFEITURA MUNICIPAL DE ARAPIRACA
Secretaria Municipal de Desenvolvimento Urbano e Meio Ambiente

DETALHAMENTO ARQUITETÔNICO

Título/ Obra:
Construção de Centro de Atenção Psicossocial III - CAPS III NISE

Localização:
Avenida Pio XII, Planalto

Proprietário/ Responsável:
Prefeitura Municipal de Arapiraca - CNPJ: 12198693/ 0001-58

Thaysa Gabriela de Oliveira Gonçalves - CAU A188637-1
Arquiteta e Urbanista

Thamires Caroline Leonel de Almeida - CAU A153743-1
Arquiteta e Urbanista - Colaboradora

Dados do Projeto:
Área do Terreno _____ 3413,16 m²
Área Construída total_____ 1817,73m²
Área da Coberta_____1929,31m²

Assunto: DETALHAMENTO DE ÁREAS MOLHADAS - Banheiro Público PCD Feminino, BWC Acolhimento Feminino, Vestiário Funcionários Masculino.

Desenho: Gráfico - SMDUMA
Data: Novembro/ 2021
Escala: Indicada
Prancha Nº: 26/28