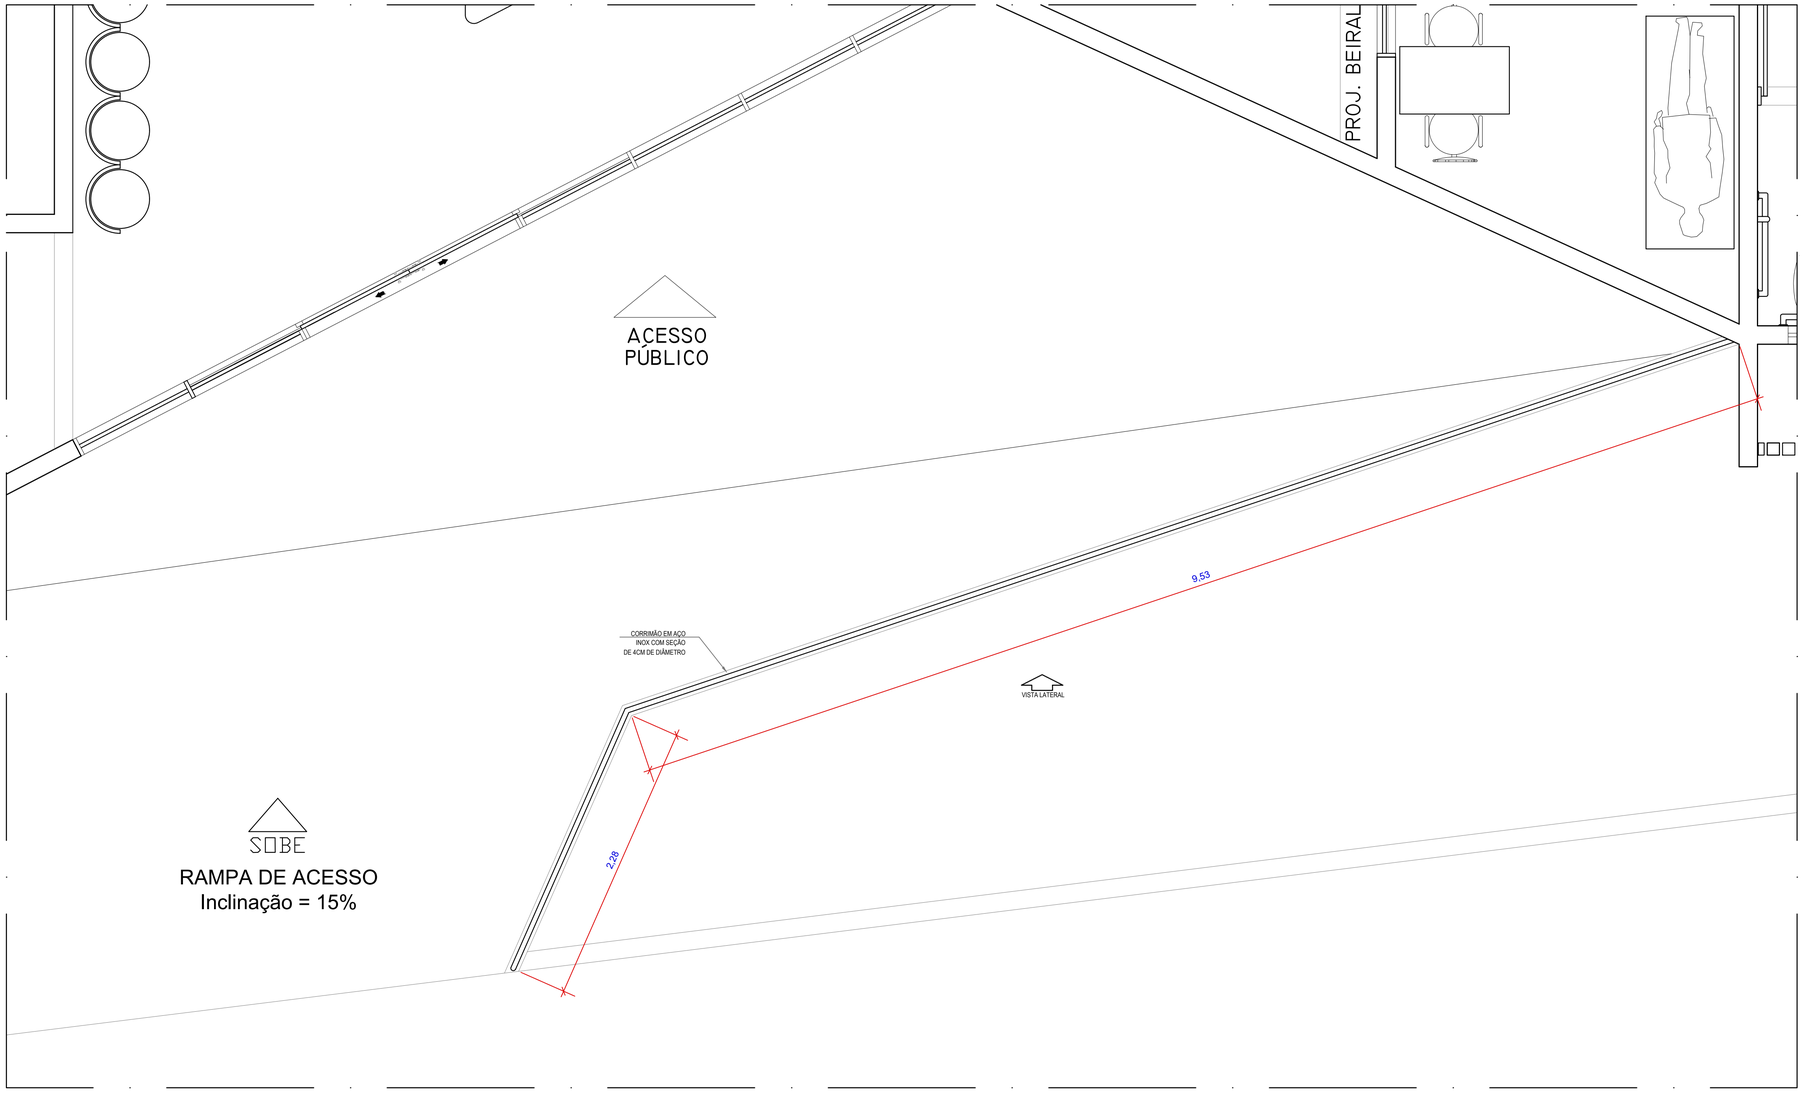

01 PLANTA BAIXA | RAMPA 03-ENTRADA
Escala 1/25

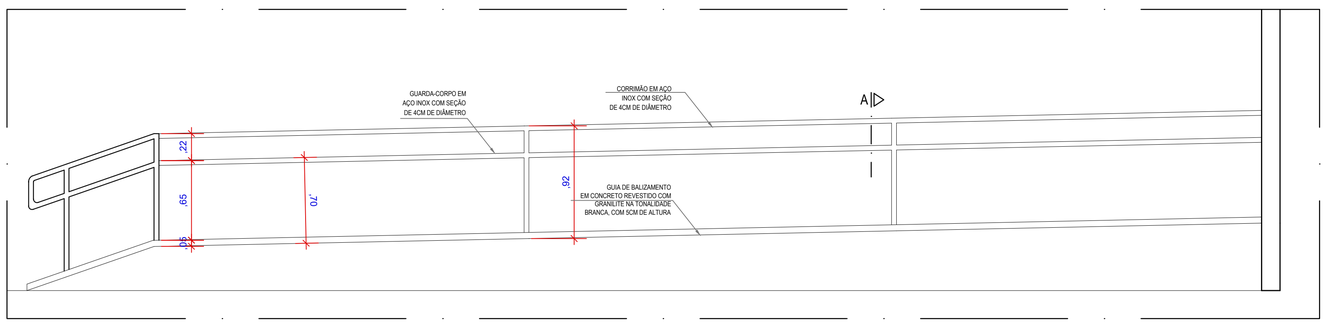

02 VISTA LATERAL| RAMPA 03-ENTRADA
Escala 1/25

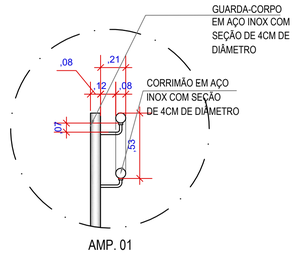

03 CORTE A CORRIMÃO | RAMPA 03
SEM ESCALA

CARIMBOS

ÁREAS:

ÁREA DO TERRENO: 1339,65m^2
ÁREA CONSTRUÍDA: 819,26m^2
ÁREA DE COBERTA: 847,73m^2

TÍTULO DO PROJETO:PROJETO ARQUITETÔNICO

NATUREZA DA CONSTRUÇÃO: CONSTRUÇÃO DE UNIDADE BÁSICA DE SAÚDE-UBS(PORTE III)

ENDEREÇO: RUA DELMIRO GOUVEIA, S/N, BAIRRO CAITITUS. ARAPIRACA - AL

NOTAS: -

ASSUNTO: CORRIMÃO-RAMPA 03

ASSINATURAS:

Prefeitura Municipal de Arapiraca - CNPJ: 12198693/ 0001-58

Autor do projeto: RENATA MONTE CAJUEIRO- CAU/AL A69370-7

Coautor do projeto:
Larissa Monte Cajueiro- CAU/AL A73249-4

Colaboradores:
Fernando Ferreira Tenório- CAU/AL A153804-7
Diogo dos Santos Albuquerque- CAU/AL A142964-7

Nome do Responsável Técnico - CREA: XXXX

ESCALA: INDICADA

PRANCHA: 04/04

REVISÃO: R00

DATA: JULHO / 2021

PREFEITURA DE ARAPIRACA