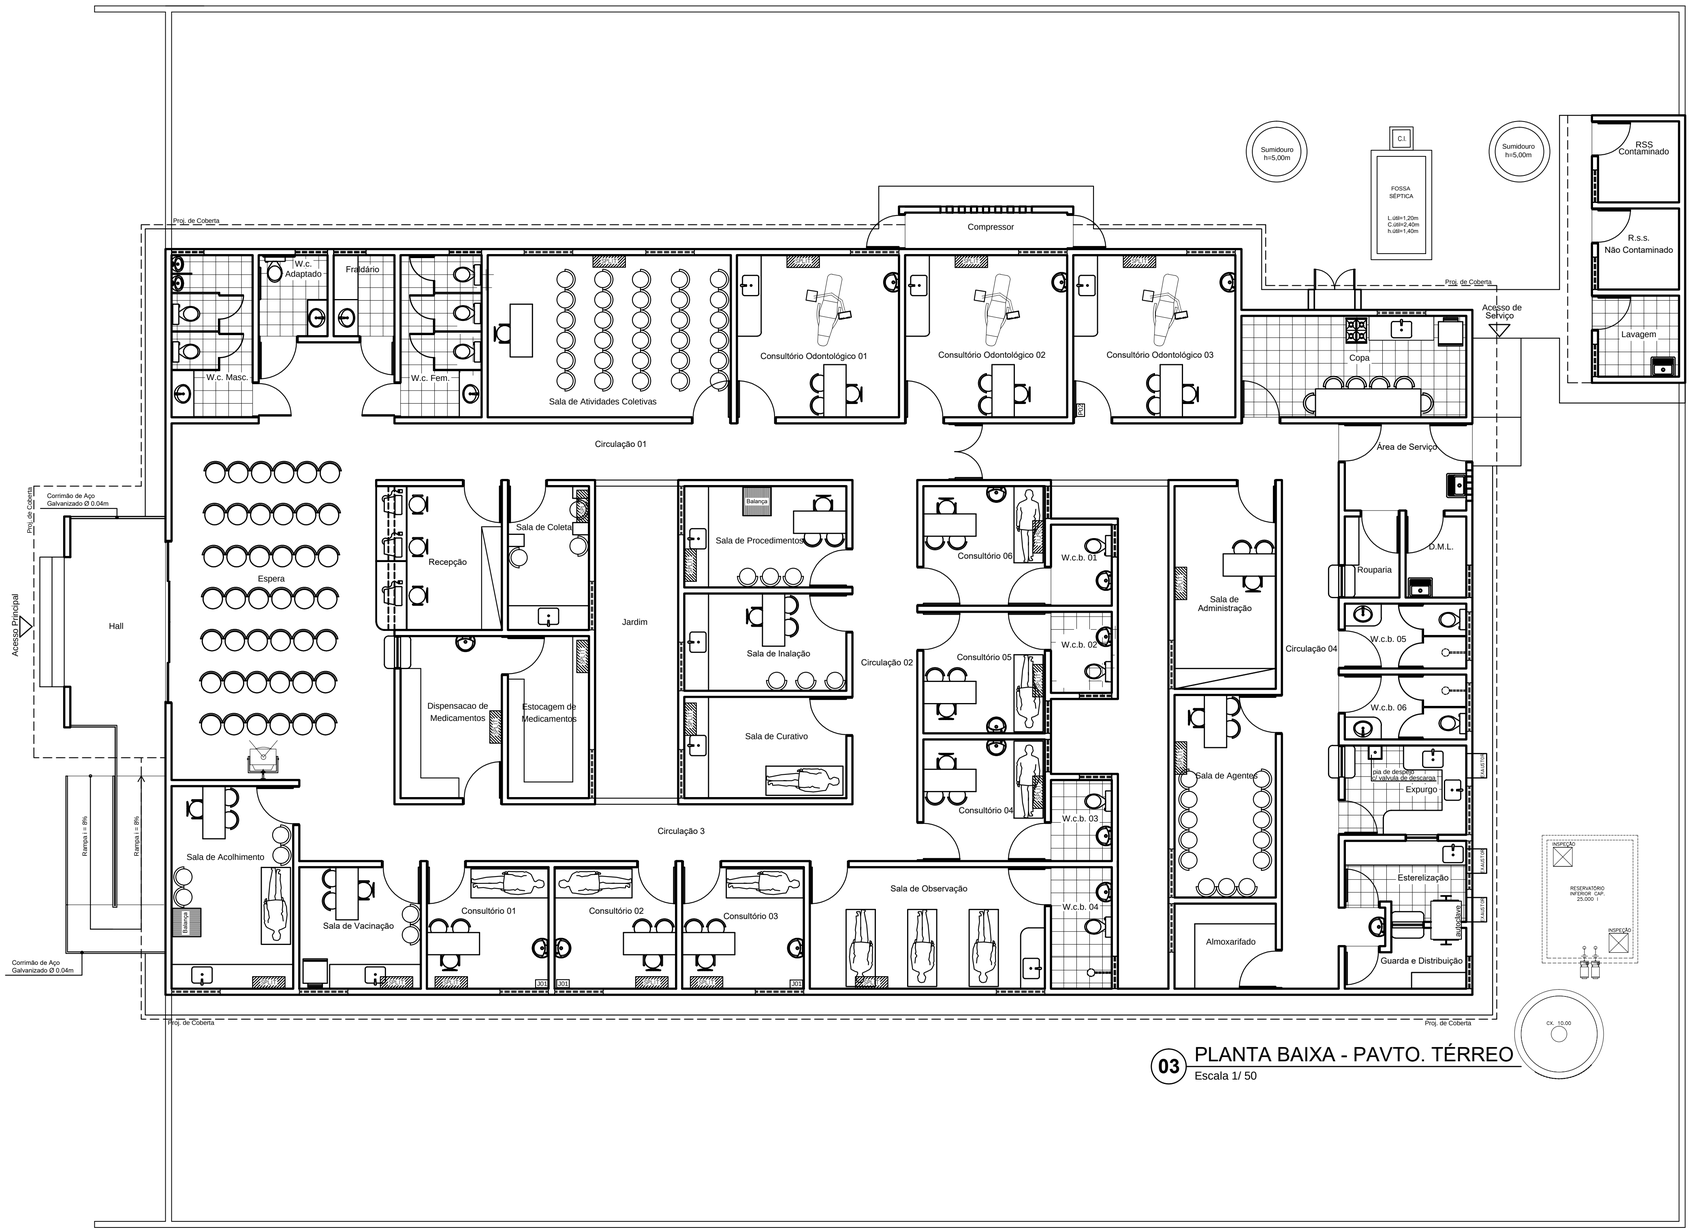

03 PLANTA BAIXA - PAVTO. TÉRREO

Escala 1/ 50

PREFEITURA MUNICIPAL DE ARAPIRACA

Secretaria Municipal de Infraestrutra

PROJETO ARQUITETÔNICO

Título/ Obra: Unidade Básica de Saúde - 3 Equipes

Localização: Bairro Planalto, Arapiraca - AL

Proprietário/ Responsável:

Prefeitura Municipal de Arapiraca - CNPJ: 12198693/ 0001-58

Autor do Projeto

Responsável Técnico

Dados do Projeto:

Área da Coberta 647,25m²

Área Construída 581,43m²

Assunto: Planta Baixa Lay out

ATENÇÃO: CONFERIR AS MEDIDAS NO LOCAL

Desenho:	Data:	Escala:	Revisão:
Seduo	Dez/ 2017	1/75	

Prancha: **03/04**

Aprovação: