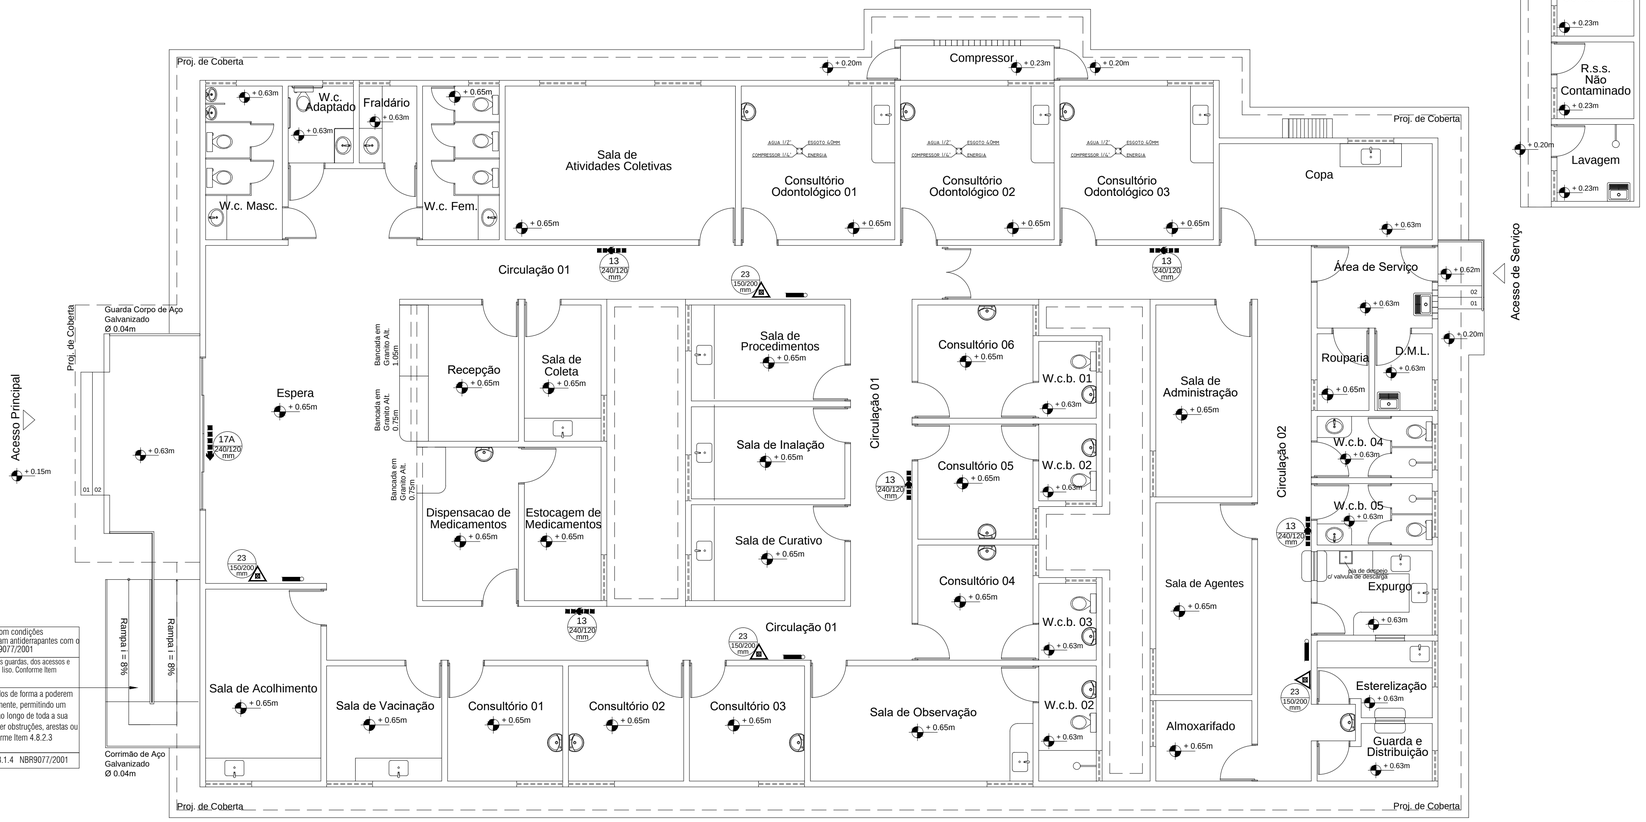

Planta Baixa

ESCALA: 1/75

	Extintor de Incêndio	Símbolo: quadrado Fundo: vermelho Pictograma: fotoluminescente	Indicação de localização dos extintores de incêndio
SAÍDA SAÍDA	Saída de emergência	Símbolo: retangular Fundo: verde Mensagem "SAÍDA" e ou pictograma e ou seta direcional: fotoluminescente, com altura de letra sempre > 50 mm	Indicação da saída de emergência, utilizada como complementação do pictograma fotoluminescente (seta ou imagem, ou ambos)
	Saída de emergência	Símbolo: retangular Fundo: verde Pictograma: fotoluminescente	Indicação do sentido (esquerda ou direita) de uma saída de emergência Dimensões mínimas: L = 2,0 H
			Indicação do sentido (esquerda ou direita) de uma saída de emergência Dimensões mínimas: L = 2,0 H
			Indicação de uma saída de emergência a ser afixada acima da porta, para indicar o seu acesso

SINALIZAÇÃO DE SAÍDA FINAL :

DEVE SER LUMINOSA E CONTER A PALAVRA "SAÍDA" E UMA SETA INDICANDO O SENTIDO, TER UM NÍVEL DE ILUMINAÇÃO QUE GARANTA EFICIÊNCIA E VISIBILIDADE.

AS LETRAS E A SETA DEVEM TER COR VERDE SOBRE FUNDO BRANCO
E DEVE TER FONTE ALIMENTADORA PRÓPRIA QUE ASSEGURE UM FUNCIONAMENTO MÍNIMO DE 01 HORA, PARA QUANDO OCORRER FALTA DE ENERGIA NA REDE PÚBLICA.

ILUMINAÇÃO DE EMERGÊNCIA:

DEVE TER FONTE ALIMENTADORA PRÓPRIA QUE ASSEGURE UM FUNCIONAMENTO MÍNIMO DE 02 HORAS, PARA QUANDO OCORRER FALTA DE ENERGIA NA REDE PÚBLICA.

INDICAÇÃO DE LOCALIZAÇÃO
DOS EXTINTORES DE INCÊNDIO
MARCAÇÃO DO PISO
FAIXA COM 10cm DE ESPESSURA
COR VERMELHA

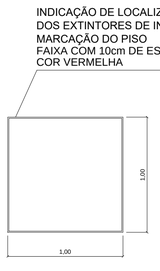

MARCAÇÃO PISO

ESC. 1/25

EXTINTOR DE INCÊNDIO
SÍMBOLO: QUADRADO
FUNDO: VERMELHO
PICTOGRAMA: FOTOLUMINESCENTE

BORDA VERMELHA
FUNDO BRANCO
LETRAS PRETAS EM NEGRITO

DETALHE EXTINTOR (PAREDE)

ESC. 1/25

LEGENDAS	
SIMBOLOGIA	DESCRIÇÃO
	EXTINTOR PORTÁTIL DE PÓ TIPO BC 06 Kg
	PROIBIDO COLOCAR MATERIAIS
	PONTO DE ILUMINAÇÃO DE EMERGÊNCIA
	ROTA DE FUGA - SAÍDA FINAL
	ROTA DE FUGA - DIREÇÃO A SEGUIR

SINALIZAÇÃO DE ORIENTAÇÃO E SALVAMENTO

CÓDIGO NBR 13434-2		SIMBOLOGIA	DESCRIÇÃO "SINALIZAÇÃO RETANGULAR"
12		12 240/120 mm	INDICAÇÃO DE SAÍDA DE EMERGÊNCIA
13		13 240/120 mm	INDICAÇÃO DE SAÍDA DE EMERGÊNCIA
14		14 240/120 mm	INDICAÇÃO DE SAÍDA DE EMERGÊNCIA
16	A	16A 240/120 mm	INDICAÇÃO DE ESCADA NO TRAJETO DE FUGA
	B	16B 240/120 mm	
17	A	17A 240/120 mm	INDICAÇÃO DE SAÍDA DE EMERGÊNCIA
	B	17B 800/120 mm	
	C	17C 800/120 mm	
19	A	19A 800/120 mm	INDICAÇÃO DAS CONDIÇÕES DE USO DE PORTAS CORTA FOGO
	B	19B 800/120 mm	
	C	19C 800/120 mm	

SINALIZAÇÃO DE EQUIPAMENTOS

23		23 200 mm	INDICAÇÃO DE LOCALIZAÇÃO DOS EXTINTORES DE INCÊNDIO

1	CONFERIR MEDIDAS NO LOCAL ANTES DA EXECUÇÃO.
2	COMPLETA ESTE PROJETO O CADERNO DE ENCARGOS E ESPECIFICAÇÕES TÉCNICAS.
3	O EXTINTOR DEVE SER INSTALADO DE MANEIRA QUE HAJA MENOR POSSIBILIDADE DE O FOGO BLOQUEAR SEU ACESSO.
4	O EXTINTOR DEVE SER INSTALADO DE MANEIRA QUE NÃO FIQUE OBSTRUÍDO POR PILHAS DE MATERIAL DE QUALQUER NATUREZA.
5	O EXTINTOR DEVE SER INSTALADO DE MANEIRA QUE SEJA VISÍVEL, PARA QUE TODOS OS USUÁRIOS FIQUEM FAMILIARIZADOS COM SUA LOCALIZAÇÃO.
6	OS EXTINTORES SERÃO DISTRIBUÍDOS DE FORMA QUE O OPERADOR NÃO PERCORRA, DO EXTINTOR ATÉ O PONTO MAIS AFASTADO, UMA DISTÂNCIA SUPERIOR A 15 M.
7	A INSTALAÇÃO DOS EXTINTORES DEVEM SER DE TAL FORMA QUE SUA PARTE SUPERIOR NÃO ULTRAPASSE UMA ALTURA DE 1,60 M EM RELAÇÃO AO PISO ACABADO E A PARTE INFERIOR FIQUE ACIMA DE 0,20 M DESTE.
8	TODOS OS EXTINTORES MANUAIS DEVERÃO SER SINALIZADOS E FIXADOS CONFORME DETALHE APRESENTADO NESTA.
9	CONSTAM NESTE PROJETO OS PONTOS ONDE DEVERÃO SER INSTALADOS AS PLACAS DE SINALIZAÇÃO DE EMERGÊNCIA. OS DESENHOS DAS PLACAS DE SINALIZAÇÃO DE EMERGÊNCIA ESTÃO FORA DE ESCALA TAMANHOS CORRETOS NOS DETALHES DE INSTALAÇÃO NA LEGENDA DE ESPECIFICAÇÃO.
10	A EDIFICAÇÃO NÃO FARÁ USO DE GLP.

Aprovação:

PREFEITURA MUNICIPAL DE ARAPIRACA

PREFEITURA DE ARAPIRACA

PROJETO DE SEGURANÇA CONTRA INCÊNDIO E PÂNICO

Título/ Obra: Unidade Básica de Saúde - 3 Equipes

Localização: Bairro Planalto, Arapiraca - AL

Proprietário/ Responsável:

Prefeitura Municipal de Arapiraca - CNPJ: 12198693/ 0001-58

Projeto

Responsável Técnico

Dados do Projeto:

Área da Coberta 647,25m²
Área Construída 581,43m²

Assunto: PLANTA BAIXA
PLANTA DE SITUAÇÃO E DETALHES

Desenho:	Data:	Escala:	Prancha Nº:
SEDUO	12/2017	Indicada	01/01