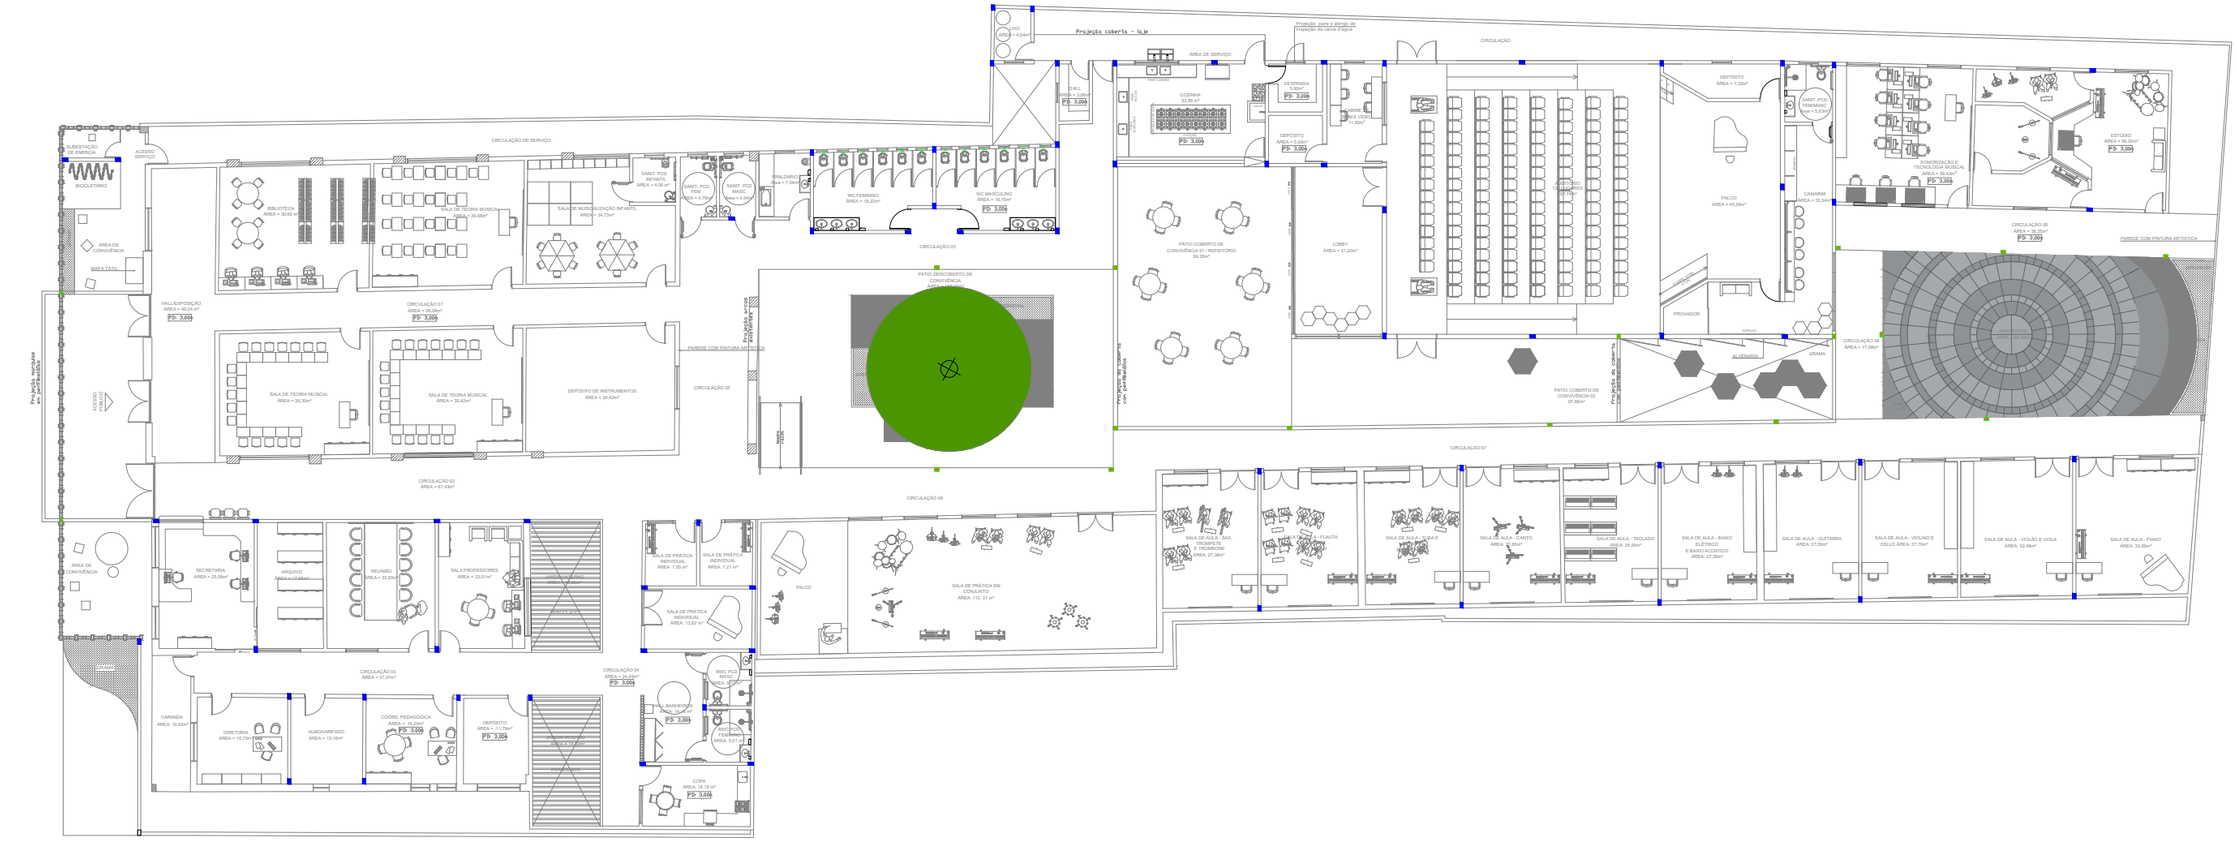

07 PLANTA BAIXA - LAYOUT
ESCALA: 1/100

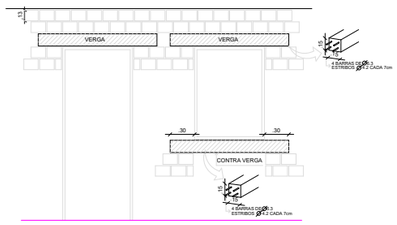

DETALHE VERGAS
ESC: S/E

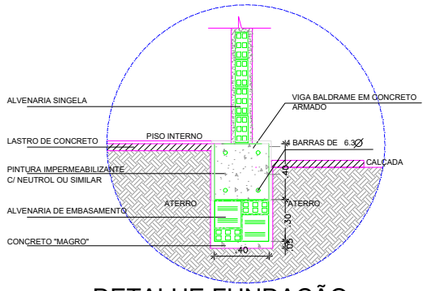

DETALHE FUNDAÇÃO
ESC: S/E

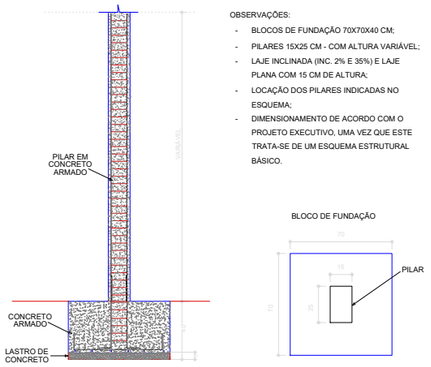

OBSERVAÇÕES:

- BLOCOS DE FUNDAÇÃO 70X70X40 CM;
- PILARES 15X25 CM - COM ALTURA VARIÁVEL;
- LAJE INCLINADA (INC. 2% E 35%) E LAJE PLANA COM 15 CM DE ALTURA;
- LOCAÇÃO DOS PILARES INDICADAS NO ESQUEMA;
- DIMENSIONAMENTO DE ACORDO COM O PROJETO EXECUTIVO, UMA VEZ QUE ESTE TRATA-SE DE UM ESQUEMA ESTRUTURAL BÁSICO.

DETALHE BLOCO DE FUNDAÇÃO
ESC: S/E

LEGENDA

- PILAR EM CONCRETO ARMADO - 15X25
- PILAR METÁLICO

PREFEITURA MUNICIPAL DE ARAPIRACA

ESQUEMA ESTRUTURAL

Título/ Obra: Obras e Serviços de Reforma e Ampliação da Antiga Escola Hugo José Camelo Lima para o Funcionamento de um Centro de Apoio as Escolas de Tempo Integral, no Município de Arapiraca/AL.

Localização: Praça Luiz Pereira Lima, S/N, Centro - Arapiraca-AL

Dados do Projeto:
Área Total:_____2.917,38m²
Área Construída_____2.532,36m²

Assunto: PLANTA BAIXA - LOCAÇÃO DOS PILARES
DETALHE VERGAS
DETALHE FUNDAÇÃO
DETALHE BLOCO DE FUNDAÇÃO

Proprietário/ Responsável:

Prefeitura Municipal de Arapiraca - CNPJ: 12198693/ 0001-58

Evelyn Nayara Bezerra da Silva - CREA: 021917556-0