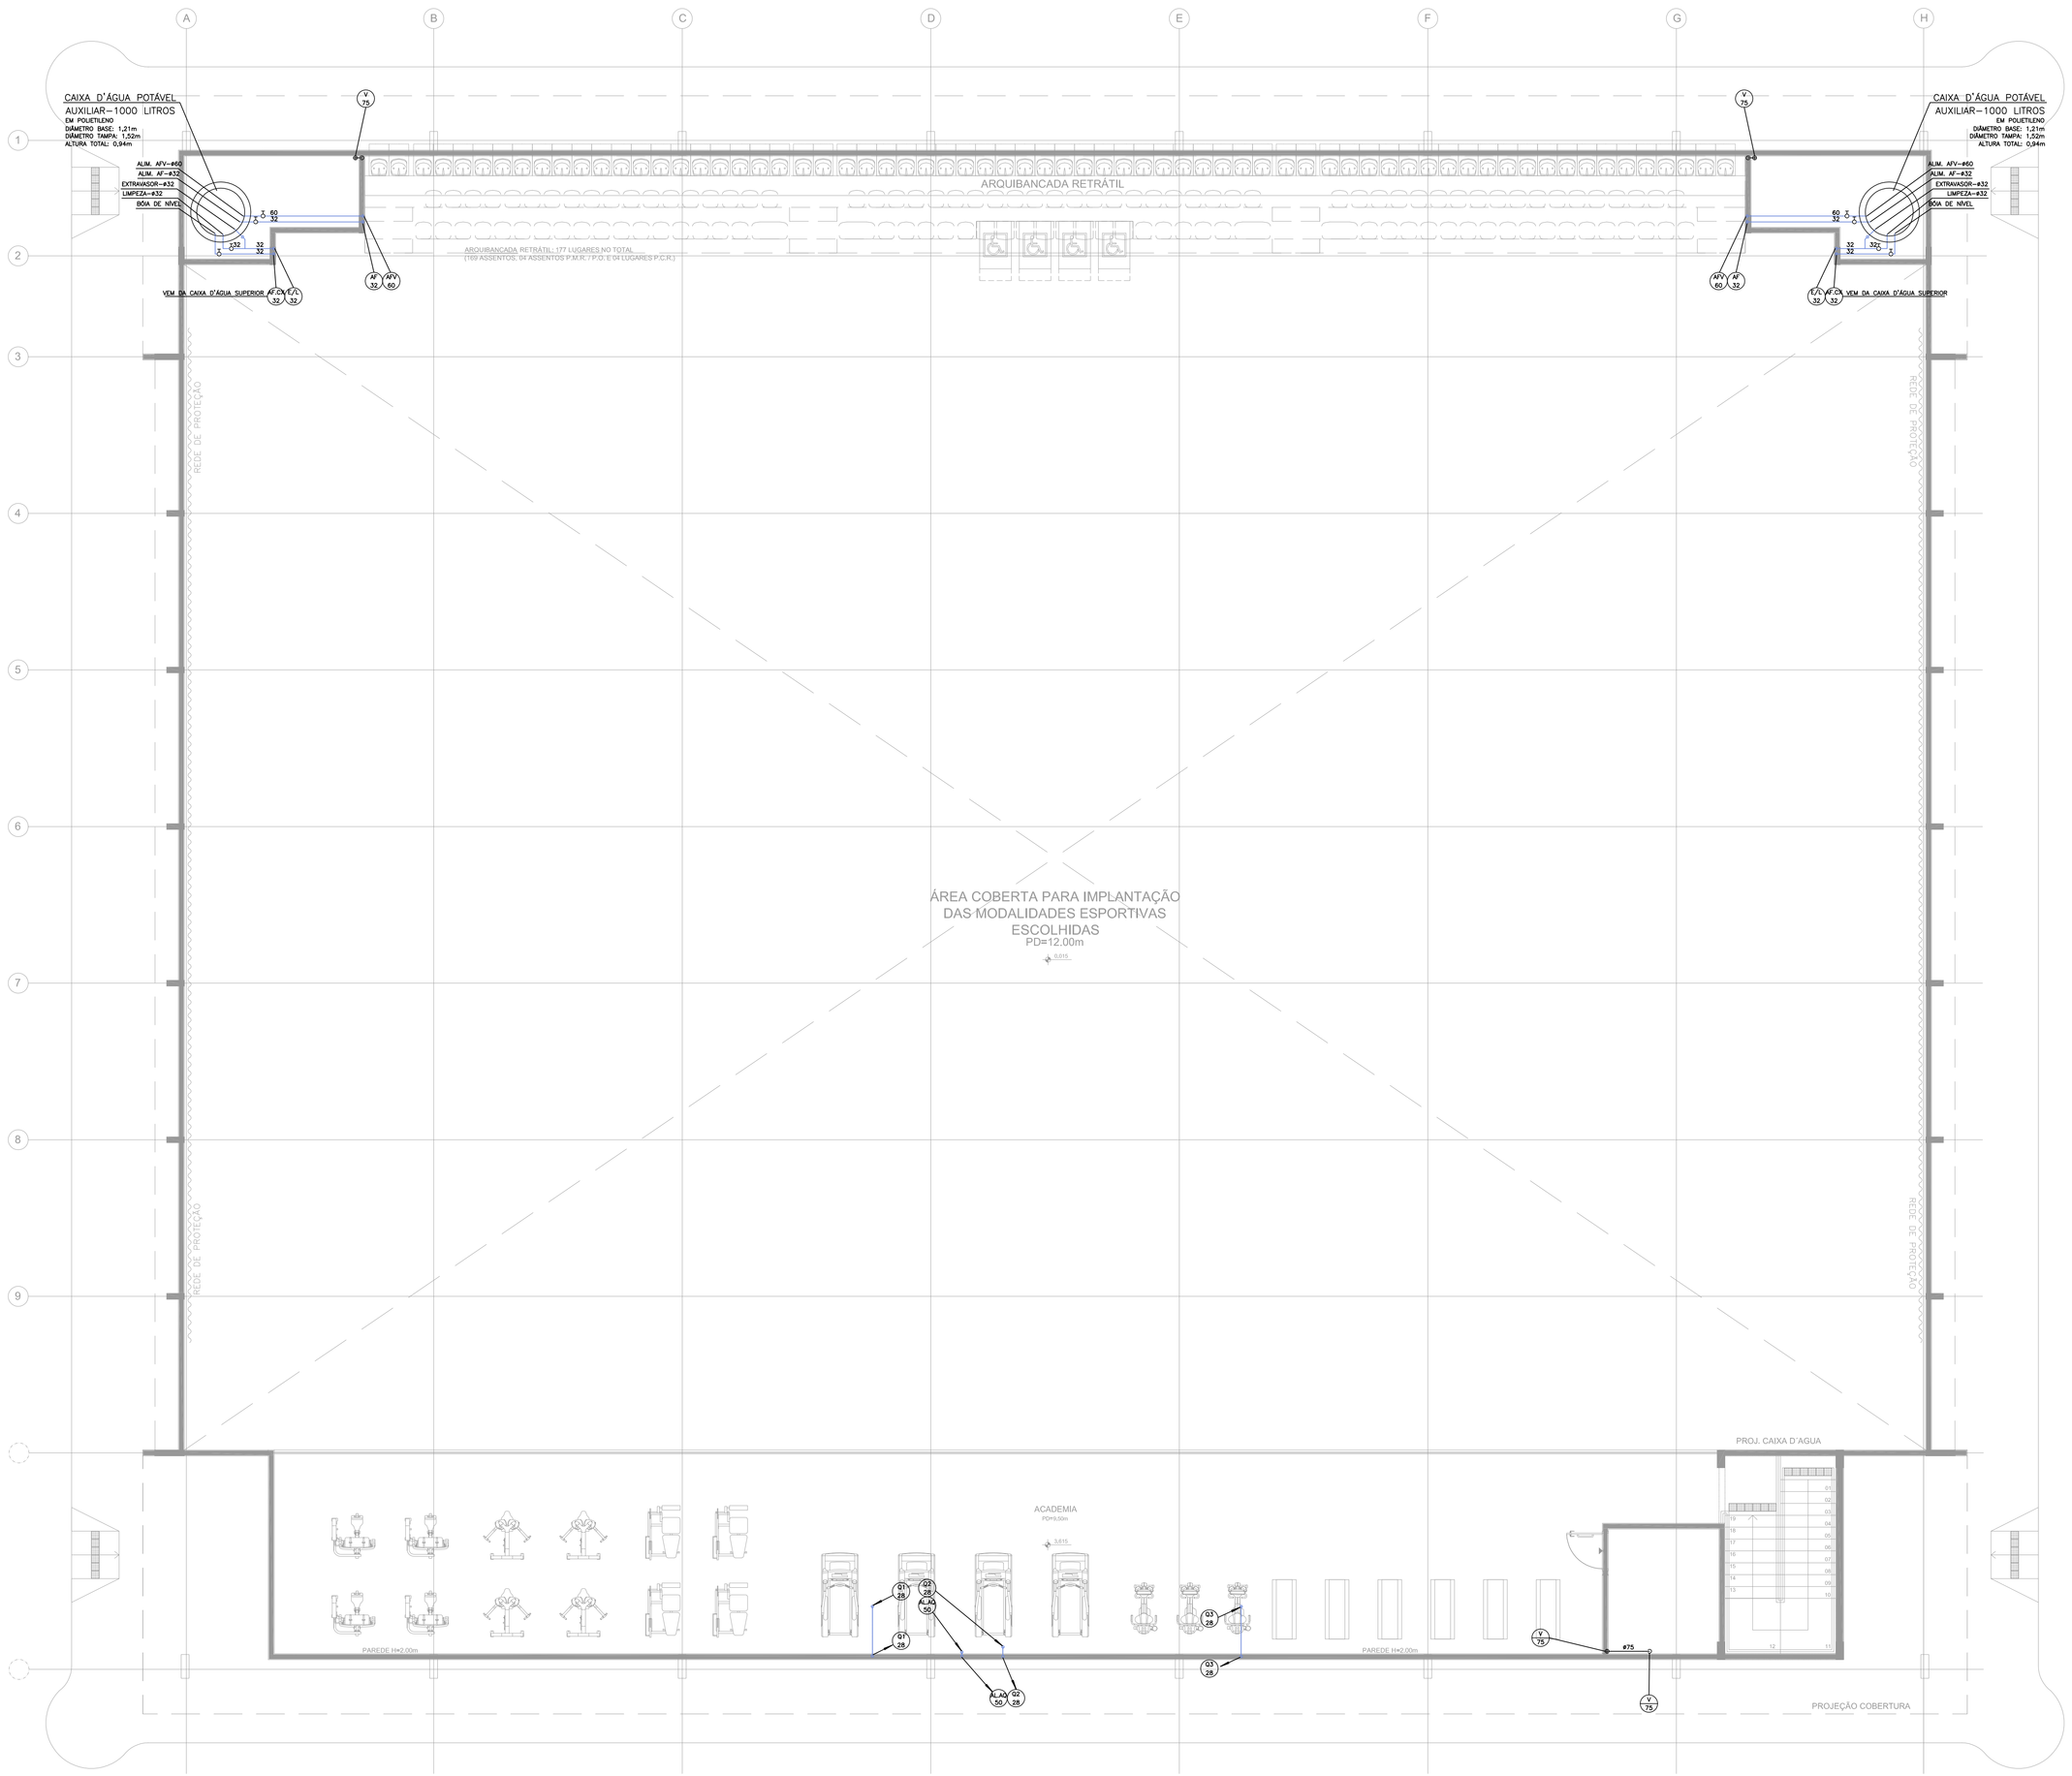

GINÁSIO PLANTA - MEZANINO

ESC. 1:75

GINÁSIO POLIESPORTIVO – ÁGUA FRIA E QUENTE – MEZANINO

ESCALA 1:75

NOTAS:
- CONFERIR MEDIDAS EM OBRA; E
- NÃO AFERIR MEDIDAS SOBRE O PAPEL.

REV	DATA	RESP.	DESCRIÇÃO	FASE DO PROJETO
1	28/11/2013	ADRIANA CLÁUDIA	EMISSÃO INICIAL	EXECUTIVO
				ASBUILT
				COMENTADO
				BÁSICO

Ministério do Esporte — GOVERNO FEDERAL BRASIL PAÍS RICO É PAÍS SEM POBREZA

TÍTULO: **CIE - CENTRO DE INICIAÇÃO AO ESPORTE**

MODALIDADE: INSTALAÇÕES HIDRÁULICAS - PROJETO EXECUTIVO

ESPECIALIDADE: INSTALAÇÕES HIDRAULICAS - ÁGUA FRIA E QUENTE - MEZANINO

AUTOR DO PROJETO: ENG. ADRIANA CAMPA VEGA
CREA-SP: 5061673258 - ART: 92221220140561837

VERIFICAÇÃO/DATA: CIE-28/11/13

TESSELOO FACILITY: 28/11/13

FASE: IMPLANTAÇÃO - MÓD. 1, 2 e 3

ESCALA: 1:75

REPRESENTAÇÃO GRÁFICA/ARQUIVO: CIE-R40-45-HID-EX-7101-R00.dwg

Este documento é propriedade do Governo Federal. Mindelo do Esporte e seu conteúdo não pode ser revelado a terceiros sem autorização. A violação deste direito constitui crime, estão e detalhes de responsabilidade sobre o documento.

escala gráfica adotada. Utilize a dimensão dos ambientes.