


CROQUI DE LOCALIZAÇÃO DO USINA DE ASFALTO - CR-1053605-45/2018

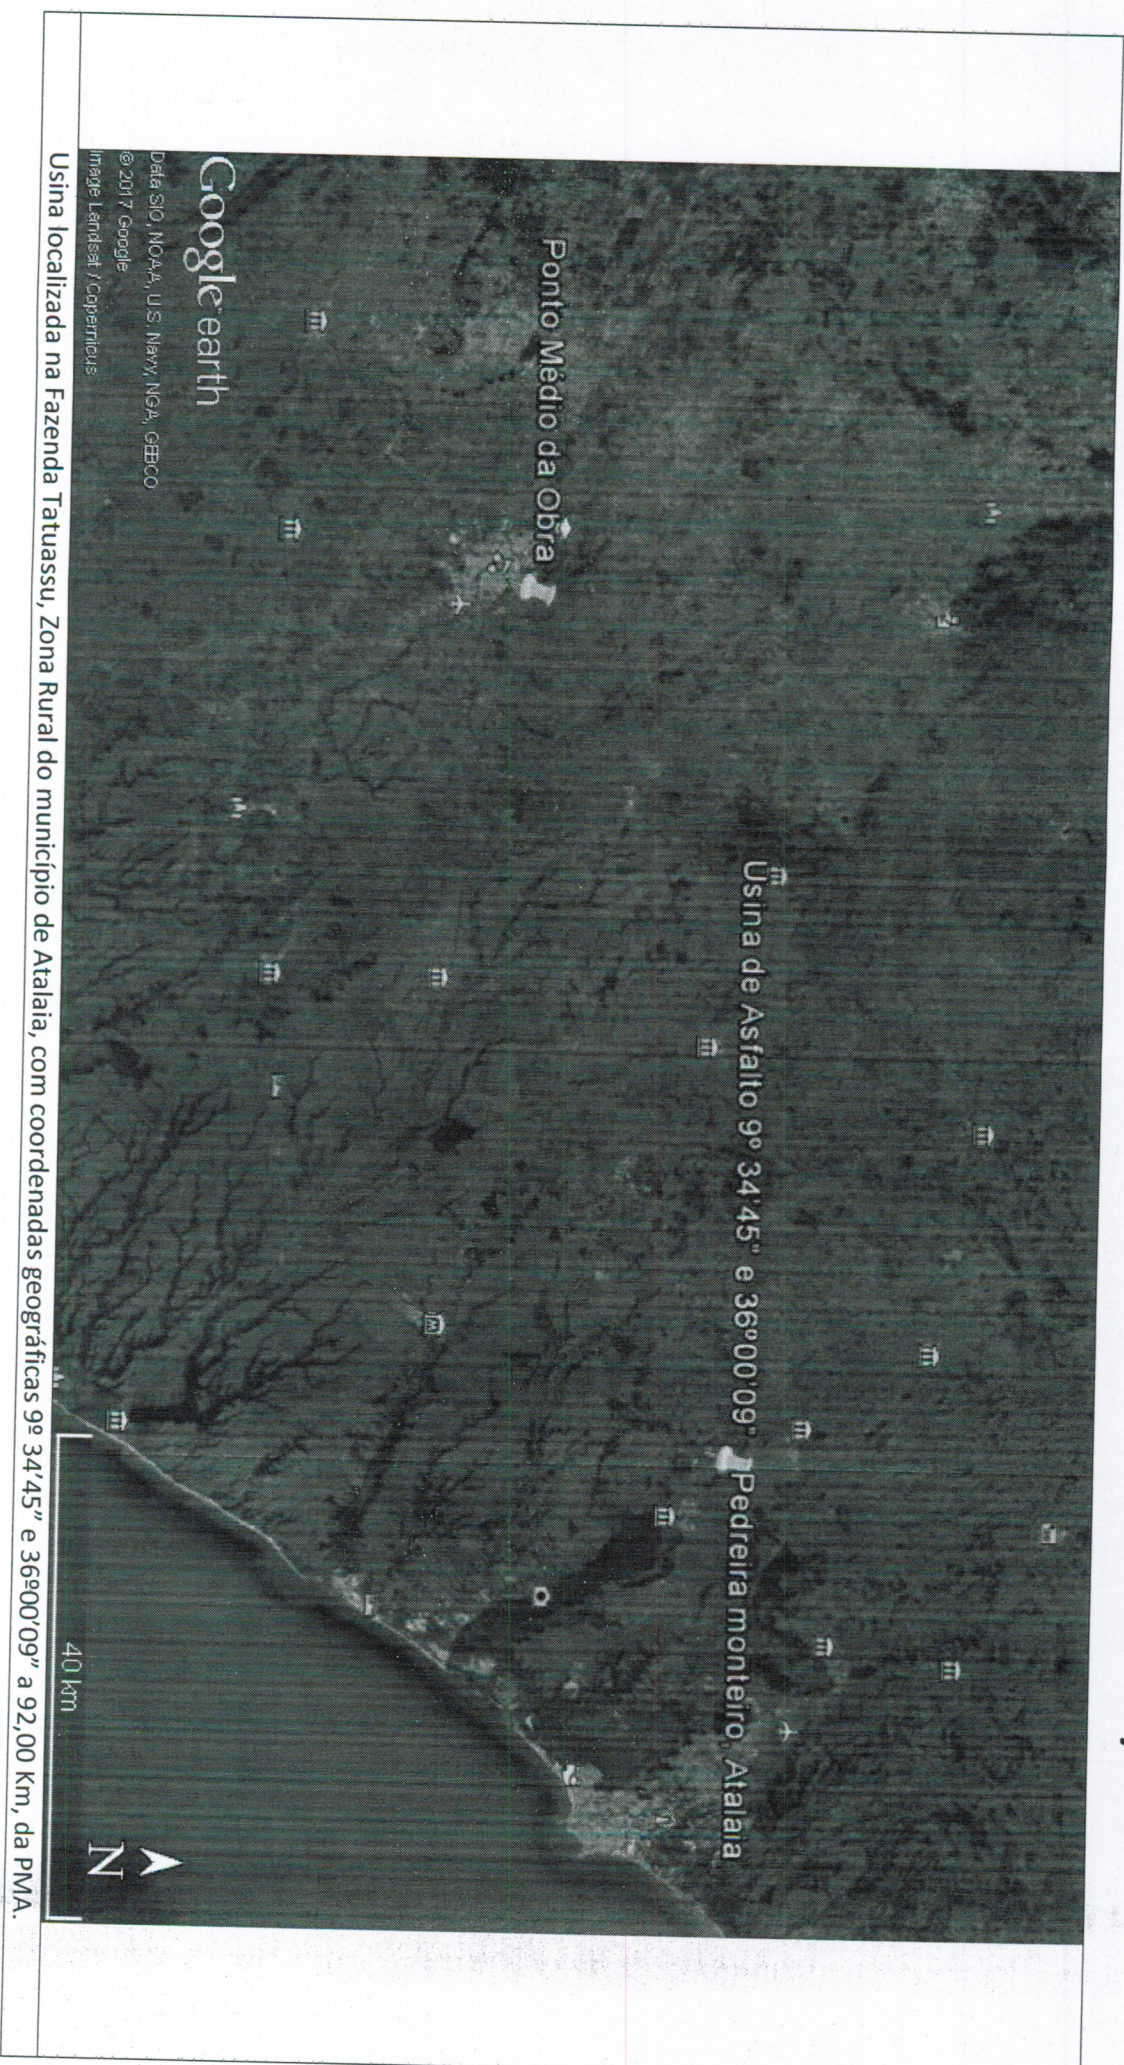

Henrique Juvares L. Silva
Engenheiro Civil
CREA Nº 021372640-8
Sec. Min. de Desenv. Urb. e Obras