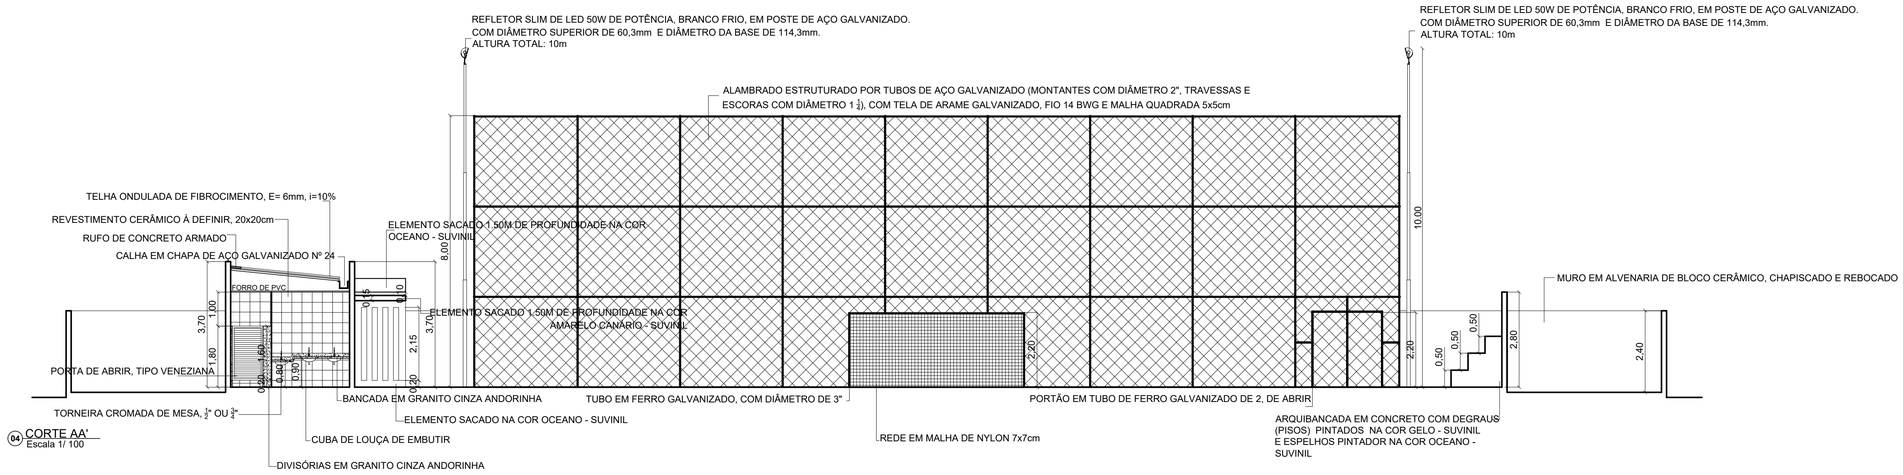

04 CORTE AA'
Escala 1/ 100

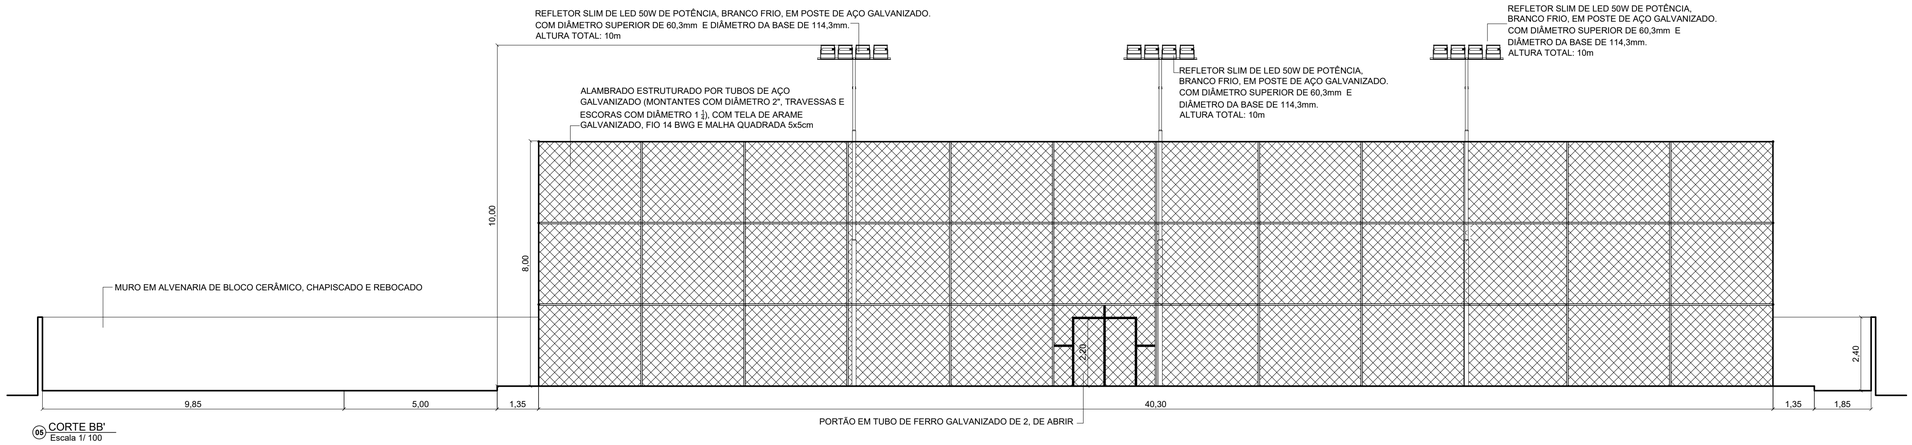

05 CORTE BB'
Escala 1/ 100

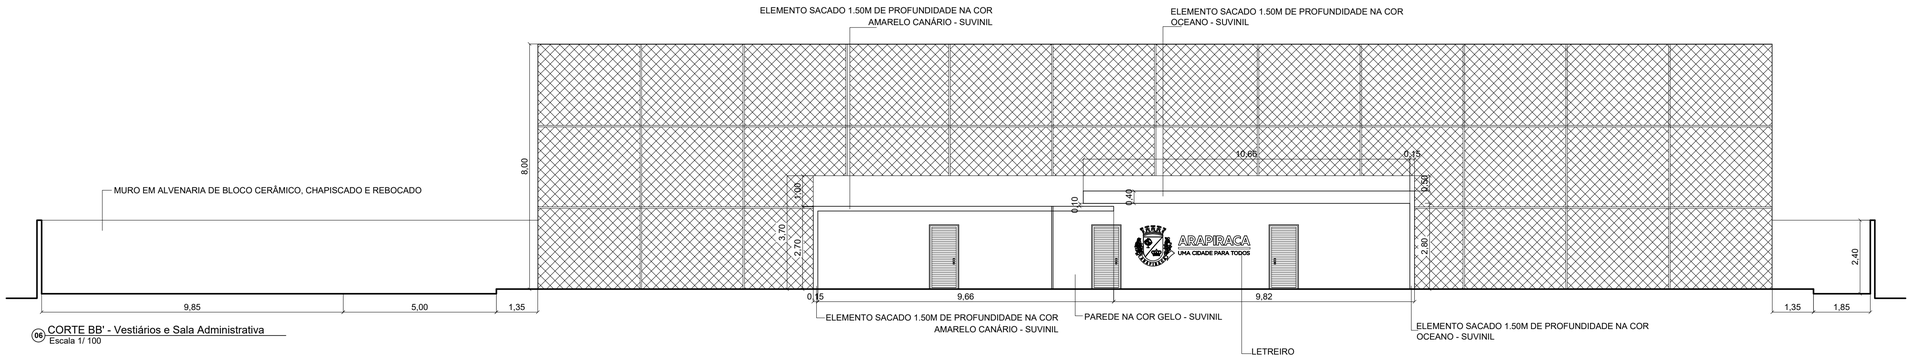

06 CORTE BB' - Vestiários e Sala Administrativa
Escala 1/ 100

Aprovação:

PREFEITURA MUNICIPAL DE ARAPIRACA
Secretaria Municipal de Infraestrutura

PROJETO ARQUITETÔNICO

Título/ Obra: IMPLANTAÇÃO DE CAMPO DE FUTEBOL SOCIETY COM VESTIÁRIO E ARQUIBANCADA.

Localização: VILA SÃO FRANCISCO, ARAPIRACA - AL

Proprietário/ Responsável:

Prefeitura Municipal de Arapiraca - CNPJ: 12198693/ 0001-58

Autor do Projeto

Responsável Técnico

Dados do Projeto:

Assunto: Corte AA'; Corte BB'; CORTE BB' - Vestiários e Sala Administrativa

Atenção: Conferir as Medidas no Local

Prancha Nº: 04/04

Desenho: Gráfico - SEMINFRA

Data: 06/2021

Escala: Indicada