



100 CORTE AA'
Escala 1/100

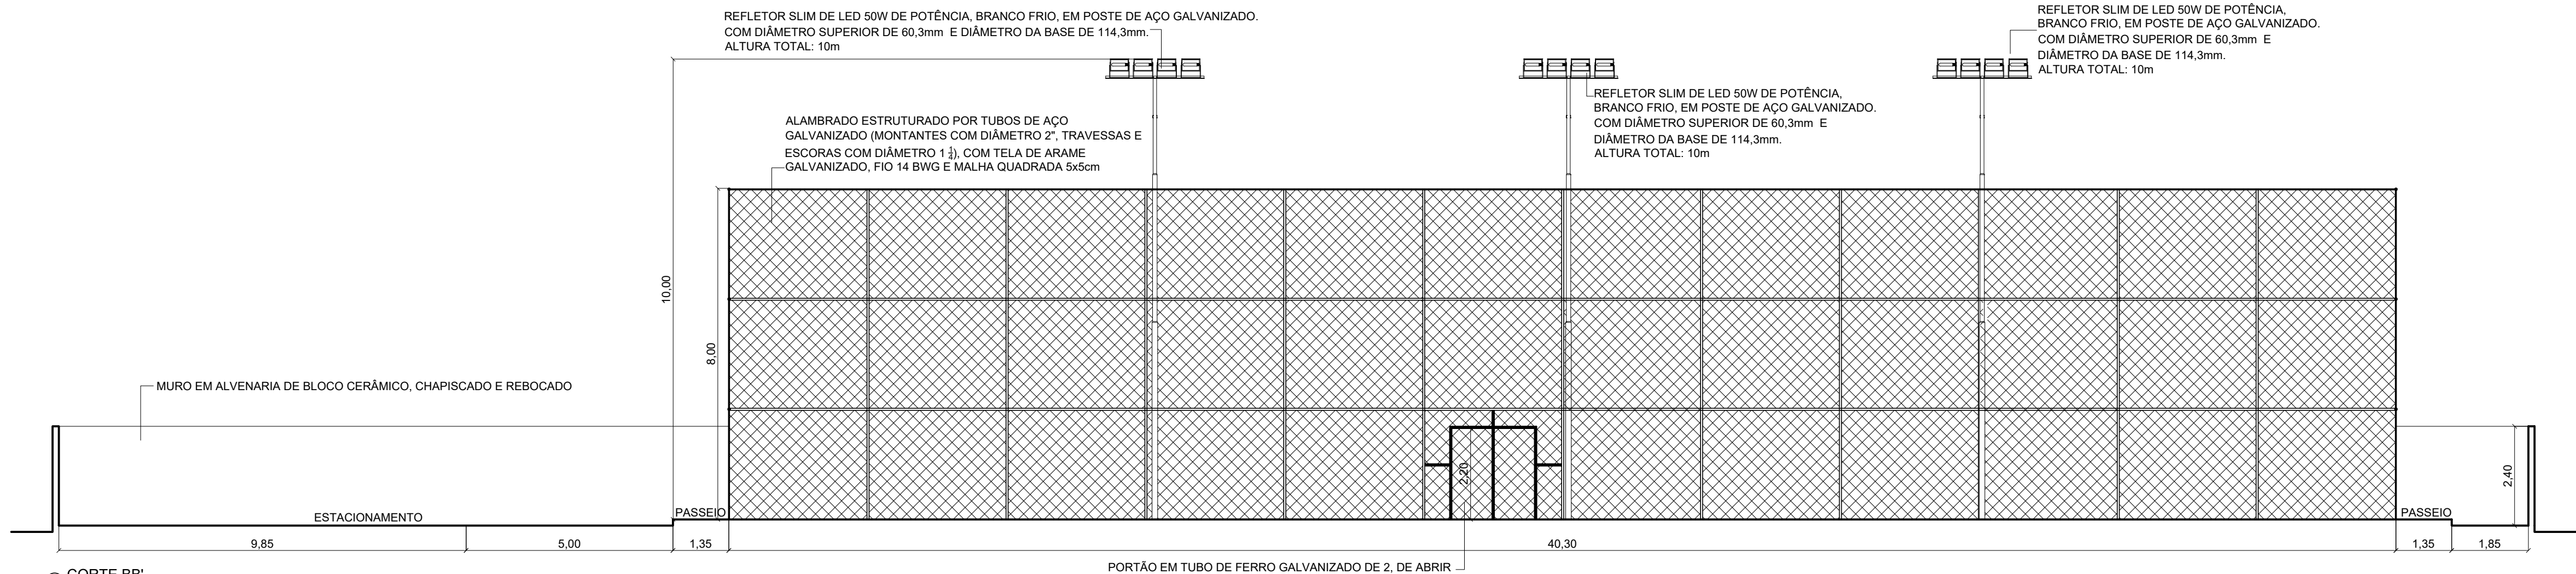

100 CORTE BB'
Escala 1/100

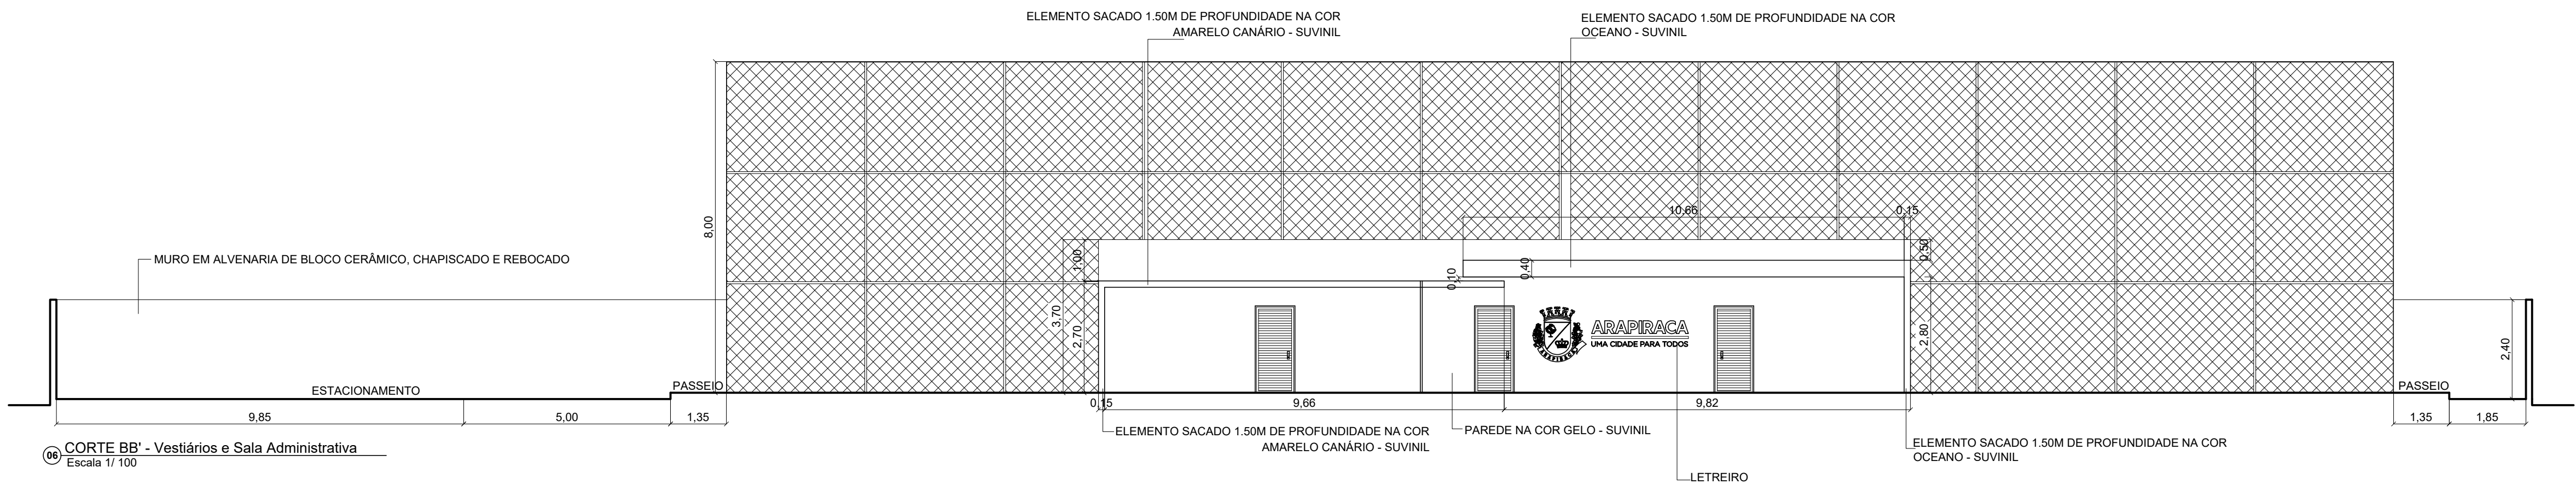

100 CORTE BB' - Vestiários e Sala Administrativa
Escala 1/100

Aprovação:	
 PREFEITURA MUNICIPAL DE ARAPIRACA Secretaria Municipal de Infraestrutura	
PROJETO ARQUITETÔNICO	
Título/ Obra: IMPLANTAÇÃO DE CAMPO DE FUTEBOL SOCIETY COM VESTIÁRIO E ARQUIBANCADA.	
Localização: BATINGAS, ARAPIRACA - AL	
Proprietário/ Responsável:	
_____ Prefeitura Municipal de Arapiraca - CNPJ: 12198693/ 0001-58	
_____ Autor do Projeto	
_____ Responsável Técnico	
Dados do Projeto:	
Assunto: Corte AA'; Corte BB'; CORTE BB' - Vestiários e Sala Administrativa	
Atenção: Conferir as Medidas no Local	
Desenho: Gráfico - SEMINFRA	Data: 06/2021
Escala: Indicada	Prancha Nº: 04/04