



04 CORTE AA'
Escala 1/100

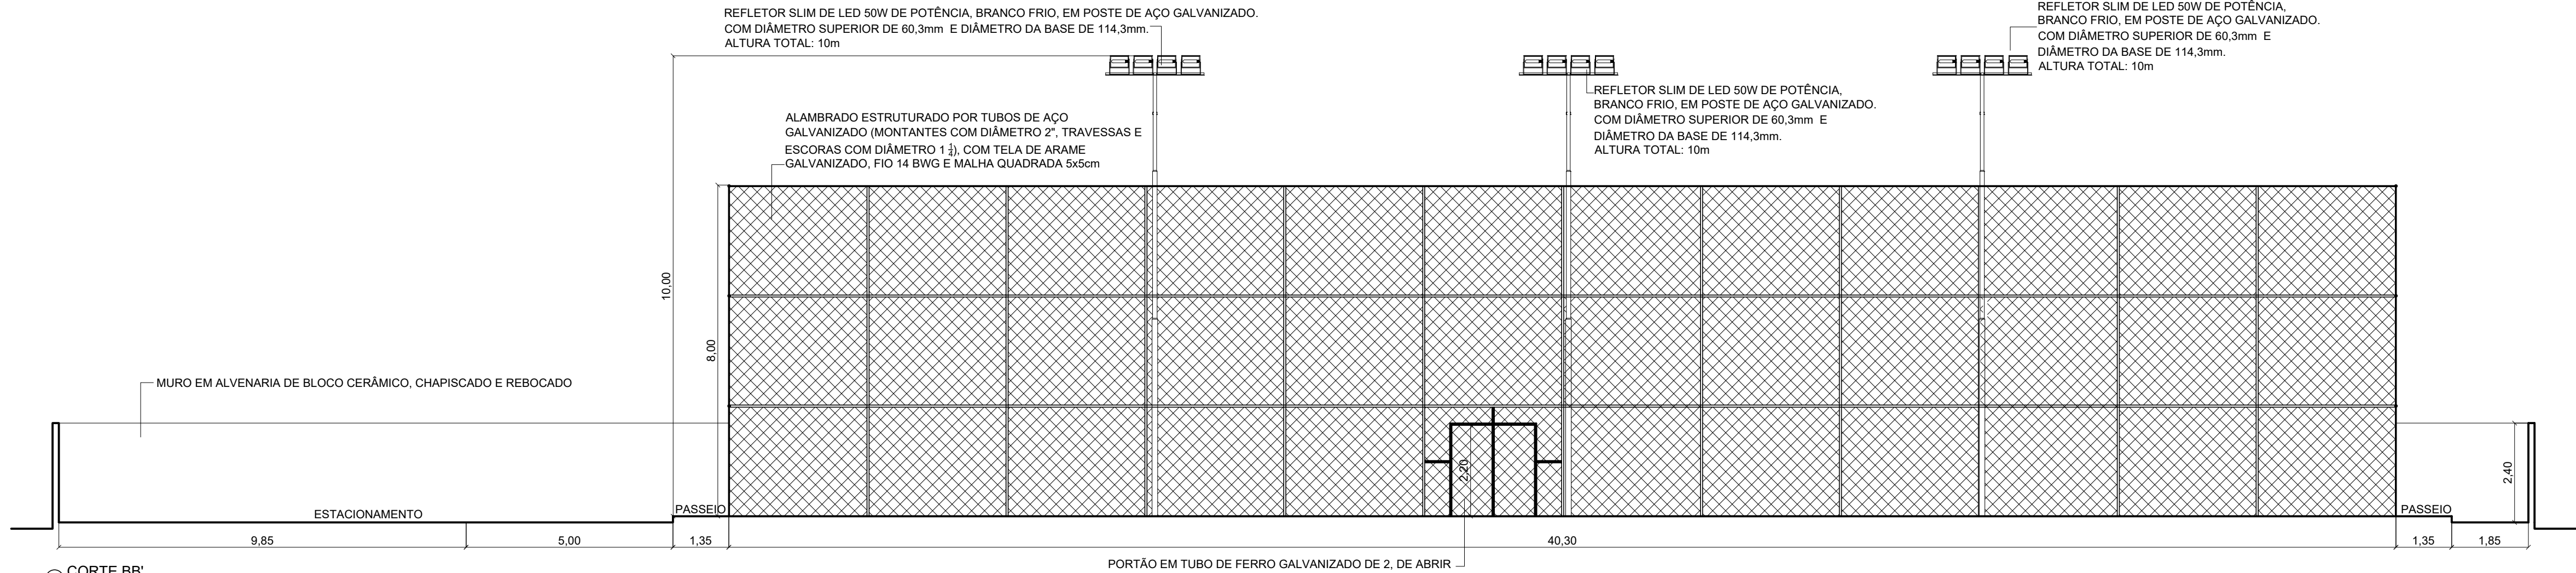

05 CORTE BB'
Escala 1/100

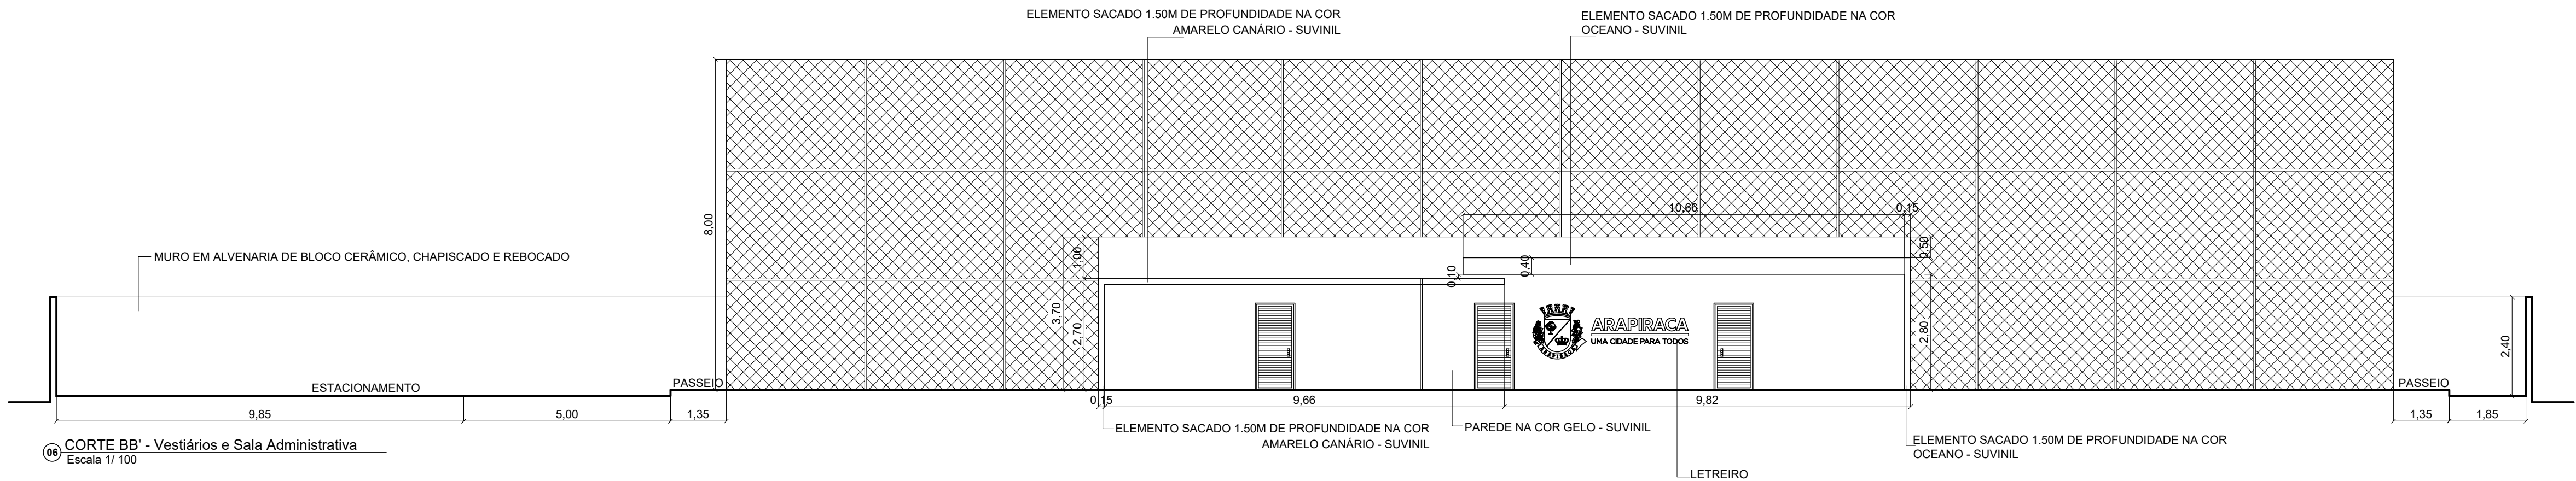

06 CORTE BB' - Vestiários e Sala Administrativa
Escala 1/100

Aprovação:	
 PREFEITURA MUNICIPAL DE ARAPIRACA Secretaria Municipal de Infraestrutura	
PROJETO ARQUITETÔNICO	
Título/ Obra: IMPLANTAÇÃO DE CAMPO DE FUTEBOL SOCIETY COM VESTIÁRIO E ARQUIBANCADA.	
Localização: RESIDENCIAL NOSSA SENHORA APARECIDA, ARAPIRACA-AL	
Proprietário/ Responsável: <div>Prefeitura Municipal de Arapiraca - CNPJ: 12198693/ 0001-58</div> <div>Autor do Projeto</div> <div>Responsável Técnico</div>	
Dados do Projeto:	
Assunto: Corte AA'; Corte BB'; CORTE BB' - Vestiários e Sala Administrativa	
Atenção: Conferir as Medidas no Local	
Desenho: Gráfico - SEMINFRA	Prancha Nº: 04/04
Data: 06/2021	Escala: Indicada