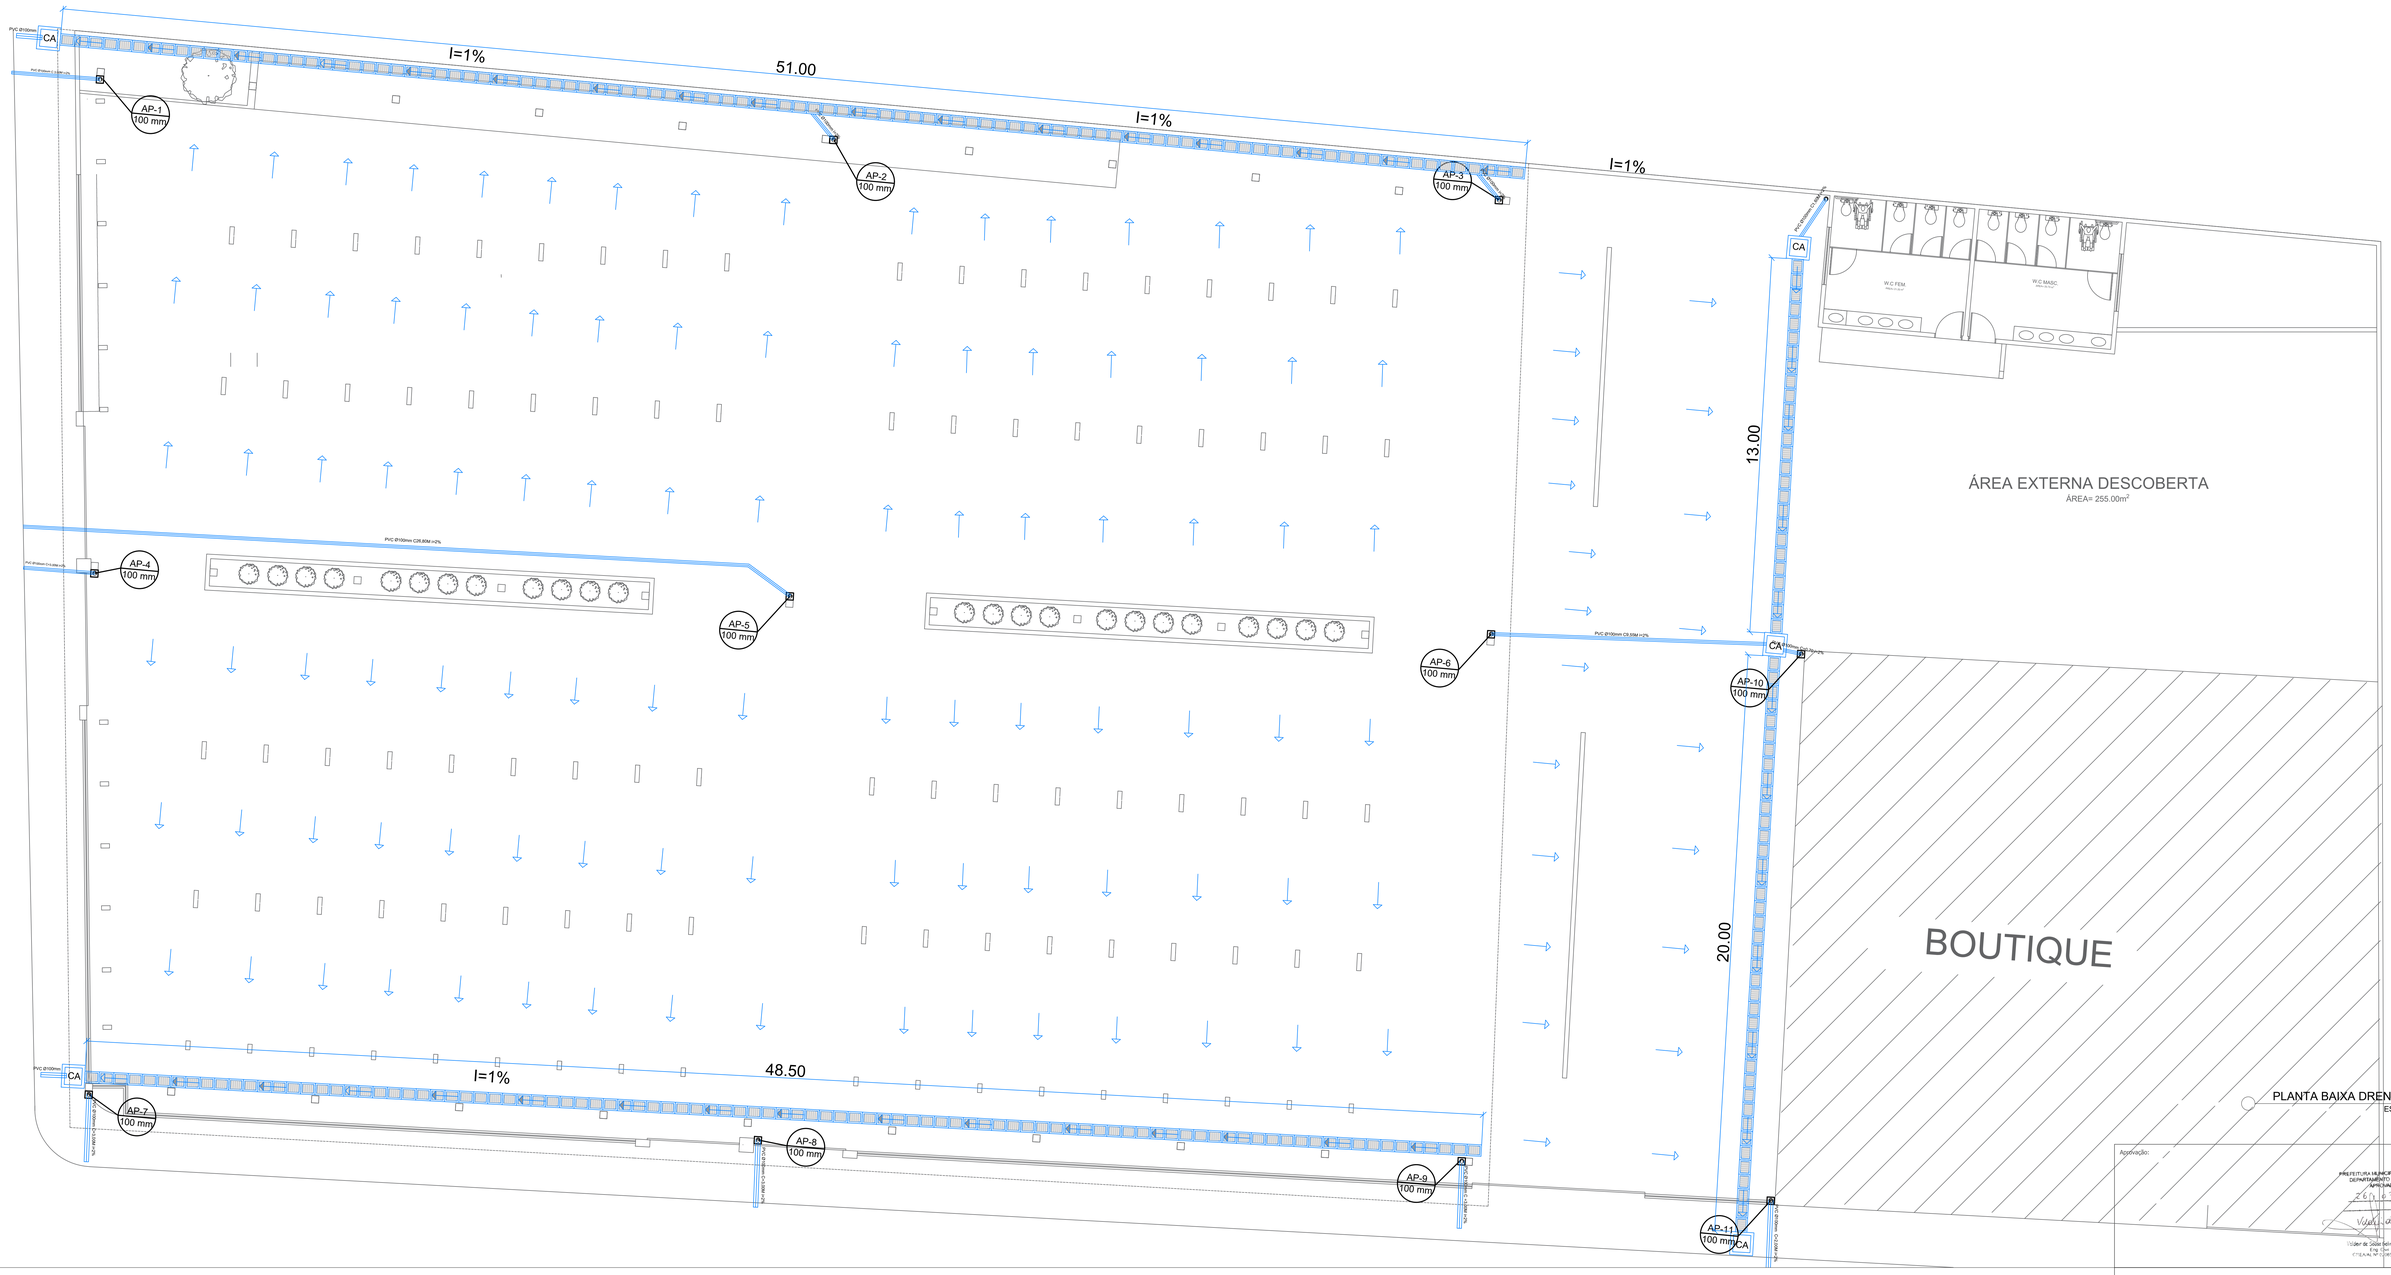

PLANTA BAIXA DRENAGEM
ESCALA1/75

Aprovação:

PREFEITURA MUNICIPAL DE ARAPIRACA
DEPARTAMENTO DE PROJETOS
APROVADO EM
26/07/2021
Valder de Souza Belmiro Júnior
ENGENHEIRO CIVIL
CREA-AL Nº 060174-0

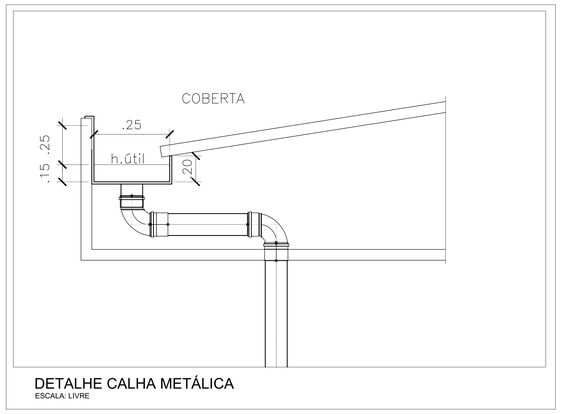

DETALHE CALHA METÁLICA
ESCALA: LIVRE

DETALHE CALHA COM GRELHA

A CALHA TEM FUNÇÃO DE COLETOR PLUVIAL, SENDO ASSIM, AS ÁREAS EM VOLTA DA CAIXA DEVEM PREVER DECLIVIDADE EM DIREÇÃO A ELAS.

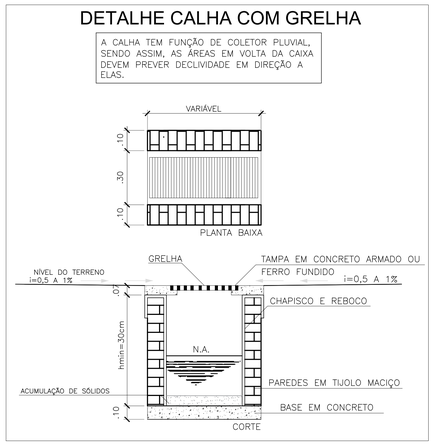

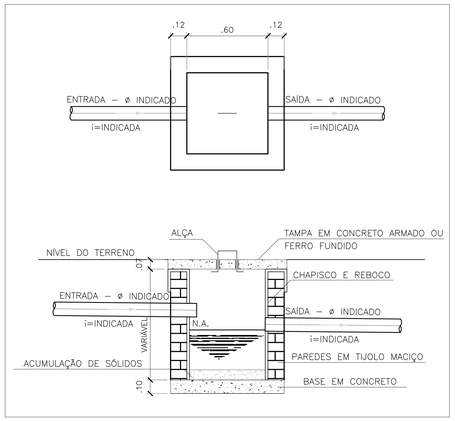

PREFEITURA MUNICIPAL DE ARAPIRACA
Secretaria Municipal de Infraestrutura

PREFEITURA DE ARAPIRACA

PROJETO DE DRENAGEM

Título/ Obra:
REFORMA E AMPLIAÇÃO DO MERCADO PUBLICO DE ARAPIRACA

Localização:
RUA TEODORICO COSTA, CENTRO ARAPIRACA - AL

Proprietário/ Responsável:
Prefeitura Municipal de Arapiraca - CNPJ: 12198693/ 0001-58
Marcus Vinicius Nunes Silva
Engenheiro Civil
MARCUS VINICIUS NUNES SILVA | CREA 0216086124

Dados do Projeto:
CT: 1067893-83 /2019

Assunto:
PLANTA BAIXA DRENAGEM

Atenção: Conferir as Medidas no Local

Prancha Nº: 01/02

Desenho:	Data:	Escala:
Gráfico - SEMINFRA	MAR/ 2021	Indicada